



GRUNNMYND
Mkv. 1:100




SNID A1
Mkv. 1:100

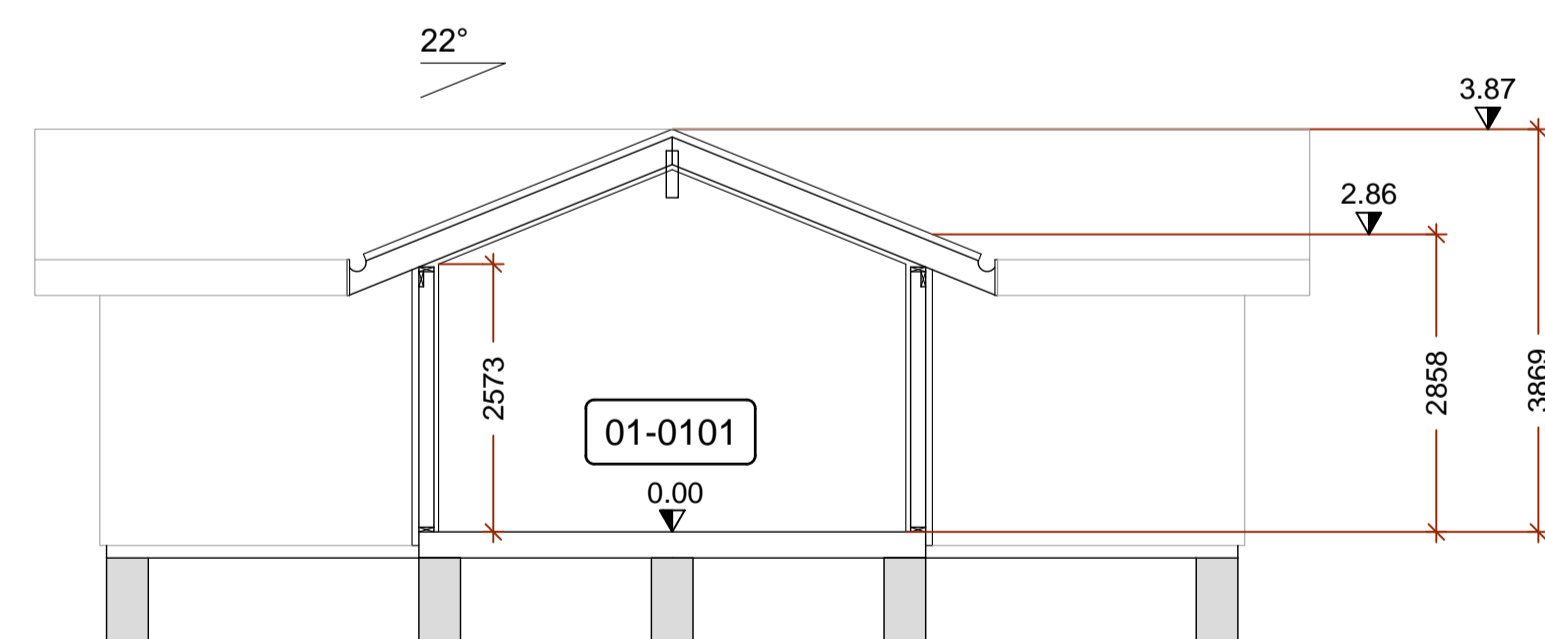


ÚTLIT NORÐUR
Mkv. 1:100

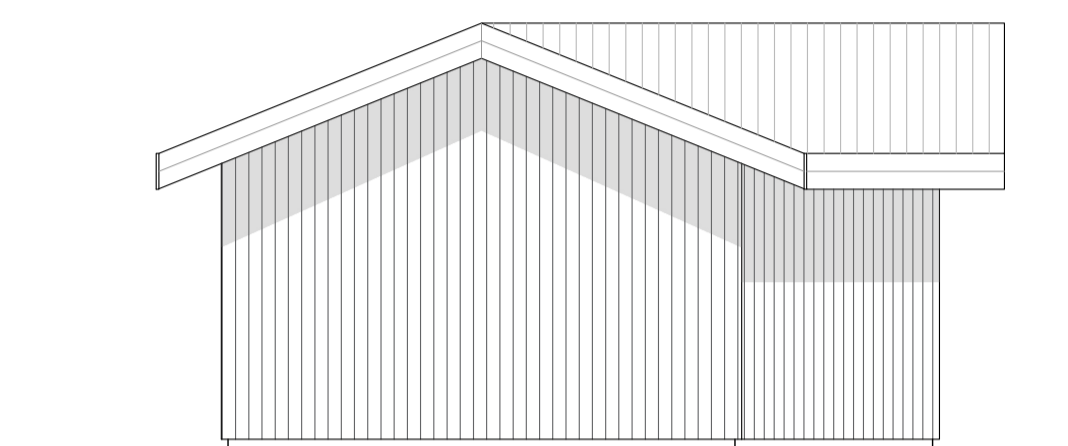

ÚTLIT NORÐUR
Mkv. 1:100

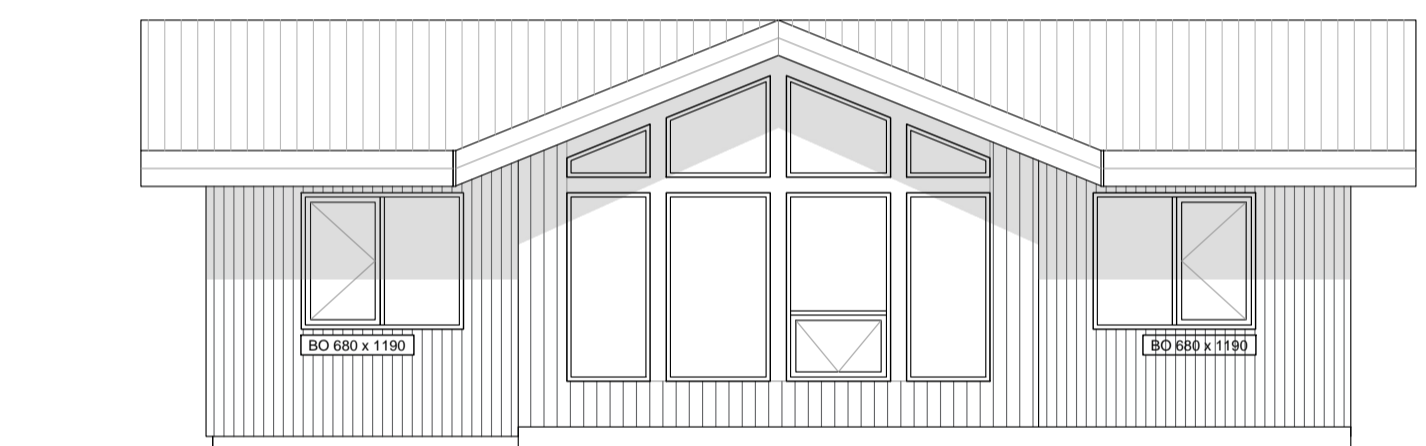

ÚTLIT SUÐUR
Mkv. 1:100

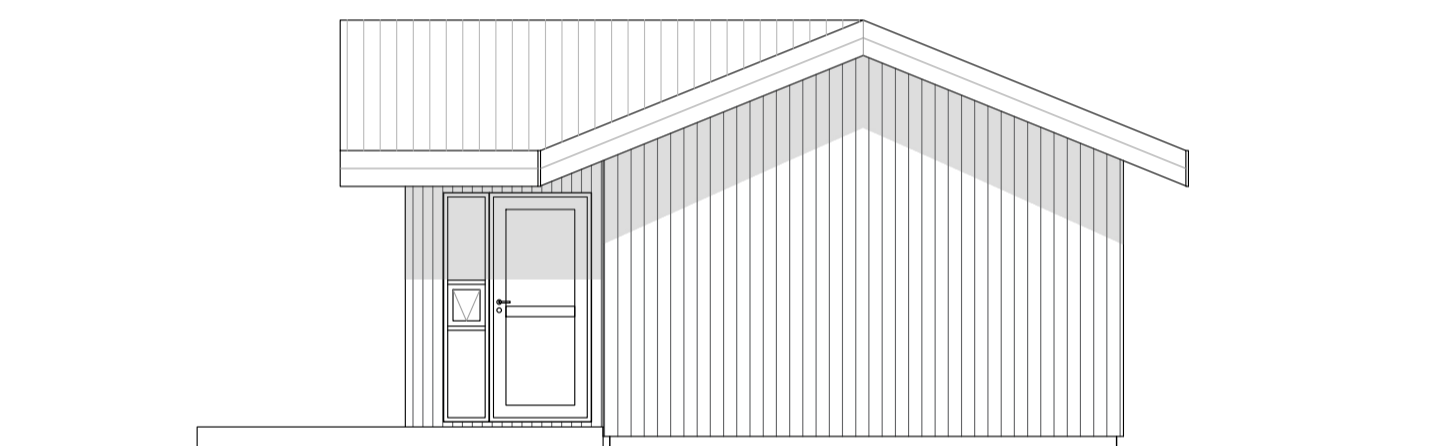

ÚTLIT SUÐUR
Mkv. 1:100

SKÝRINGAR:

Málsetningar eru í mm. Hæðarkótar eru í metrum og miða við að gólfkóti sé K:0.00. Raunkóti er ekki þekktur.

NF GÓLFNIÐURFALL
UM UMFERÐARMÁL HURÐA

BRUNAVARNIR:

BO BJÖRGUNAROP
ST SLÖKKVITÆKI
ET ELDVARNARTEPPI
RS REYKSKYNJARI
RÝMINGARLEIÐ

HÖNNUÐUR

HÖNNUNARSTJÓRI

RIMAR 13 L212356
FLÓAHREPPI - ÍBÚÐARHÚS

SIGURÐUR UNNAR SIGURÐSSON 290772-4279 VERKFRÆÐINGUR
AÐALUPPDRÁTTUR
GRUNNMYND, ÚTLIT OG SNID

HANNAD/TEIKNAD: SUS / VMA DAGS: 28.03.23 Mkv: 1:100 & A1

TEIKN. NR: A01

