



Afstöðumynd mkv. 1:1000



Yfirlitsmynd

Stærðir

Stærðir:	m ²	m ³
Botnplata	96,6	19,3
1. hæð	96,6	352,2
Samtals	96,6	371,5

Lóðarstærð 6.156m²
Lóðarmýting 0,02

Byggingarlýsing:

Húsið Hraungeisli 4 er frístundahús í landi Öndverðarnes Grímsnes- og Grafningshreppi Árnéssýslu. Landnúmer er 212457 og staðgreinir er 8719-46460040. Sótt er um leyfi fyrir að reisa einingahús samanber meðfylgjandi teikningar. Húsið er reist á steypa plötu og að öllu leiti byggt í samræmi við byggingarreglugerð nr. 112/2012 og uppfylla ákvæði skipulagsskilmála. Með umsókninni fylgir skráningartafla. Á lóðinni hefur áður verið samþykkt hús 3. okt. 2018 sem ekki verður reist.

Sökkla og botnplata:

Sökkla eru steinsteyptir ofan á þjappaða fyllingu. Botnplata er steinsteypst ofan á þjappaða fyllingu og slípuð. Undir botnplötu og innan á sökkla er einangrað með 100mm plasteinangrun. Hitilagnir eru steypdar í botnplötu.

Veggir:

Útveggir eru 45x145mm grind með 12mm krossvið utan á. 25mm loftunargrind þar á og klæðning er 22mm greniklæðning. 145mm steinullareinangrun í grind, rakaperra þar á, rafmagnsgrind 45x45mm og klæðning að innan er grenipanill.

Gluggar:

Gluggar eru timburgluggar. Gler er þrefalt einangrunargler. Öryggisgler verður í gluggum/hyrðrum þar sem þess er krafist í reglugerð, t.d. í gólf síðum gluggum.

Þak:

Þakhall er 30° og er þakið borið uppi af útveggjum og innveggjum. Þaksperrur 45x245mm c/c 600mm. Ofan á sperrur er gufuopinn undirþaksdúkur. Þar ofan á eru 38x58mm lektur sem mynda lofunarrými þaksins. Lektur eru klæddar með 15mm þakcrossvið. Þar ofan á kemur þakdúkur. Ofan á þakdúk koma 25mm listar og 38mm lektur. Þak er svo klætt með svörtum stálskífum. Sperrubíl er einangrað með 245mm steinullareinangrun og klætt að innan með rakavarnarlagi, rafmagnsgrind og grenipanill.

Innveggir:

Innveggir eru úr 70mm timburgrind fylltri með steinullareinangrun. Klæðning er grenipanill.

Lagnir:

Öll lagnakerfi hússins s.s. hiti, vatn, frárennsli, rafmagn og loftræsting eru gerð í samræmi við gildandi reglugerðir og vísast til teikninga verkfræðings. Hiti lagður með PEX-rörum að ofnum. Vatnslagnir lagðar með AL-PEX rörum í veggjum og ídráttarrörum. Frárennsli í jörð lagt með PVC rörum og PP rörum innanhúss. Raflagnir eru lagðar á hefðbundinn hátt í veggjum gólf og lofti sbr. reglugerð um raflagnir. sjá teikn. raflagnahönnuðar.

Lóð:

Á lóðinni eru bílastæði sbr. afstöðumynd og verandir úr timbri. 2.200ltr rotþró er fyrir hendi sbr. afstöðumynd og skal fylgt ákvæðum heilbrigðisreglugerðar við frágang hennar.

Sorp:

Sorpi skal skilað skv. reglum steitarfélagsins hverju sinni.

Eldvarnir:

Í öllum herbergjum og geymslu skal komið fyrir reykskynjurum staðsettum í lofti. Slökkvitæki er staðsett í anddyri. Björgunarpönd eru í öllum svefnherbergjum og eru þau tophengd min. 600mmx1000mm. Varðandi frág. á reykháfi skal hann útfærður sbr. gr. 9.6.6 í byggingarreglugerð ¹¹²/₂₀₁₂. Litaval húsa skal vera samræmt og gert í samráði við aðalhönnuði.

Nýbygging

Hámarksildi kólnunartalna byggingarluta sbr. varmat. útreikn:

Byggingarlutar	U-gildi W/m ² K
Útveggir:0,27
Þak0,18
Gólf0,25
Gluggar/ karmar og gler mt.1,10
Hurðar1,50

Vegið meðaltal útveggja.....0,49

Heildarvarmatap á fermetra húss: 1,45W/m²°C

22.01.2024	Athugasemdir byggingafulltrúa
Breytingar dags.:	Skýringar

Verkheiti:
Hraungeisli 4, Kerengi
Grímsnes- og Grafningshreppi Árnéssýslu

Verkpáttur:
Aðaluppdráttur
Afstöðumynd, byggingarlýsing

Mkv.: 1:1000 Dags.: 12.12.2023


Útgáfa: Breytt: 22.01.2024

Hannað/ yfirf.: IGP Teikn. nr.: 1.0


Undirritun:

BYGGVIR ehf.


Hönnunar - og Tækniþjónusta
Smiðjuvegi 11 200 Kópavogi
Sími: 554 3523, gsm 897 3523, fax 554 3523
netfang: igth@simnet.is
Ingi Gunnar Þórðarson byggingafræðingur
kt. 280453-3239

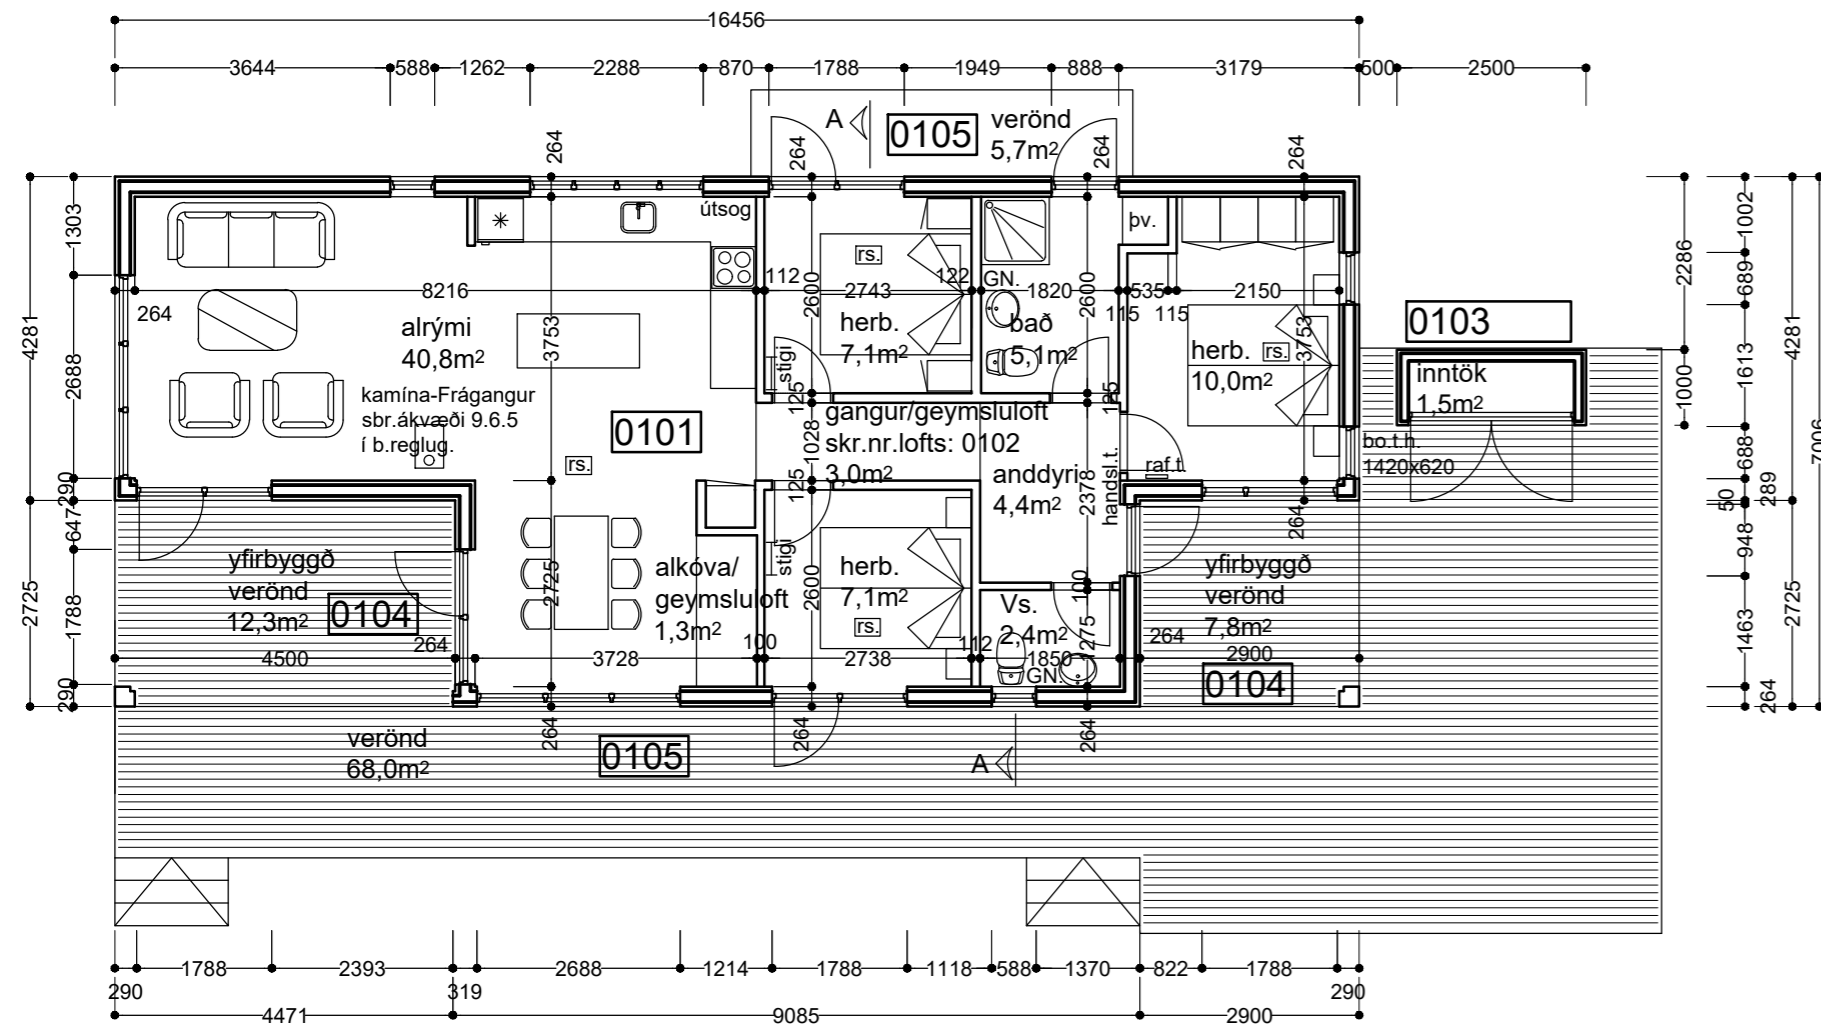


grunnmynd

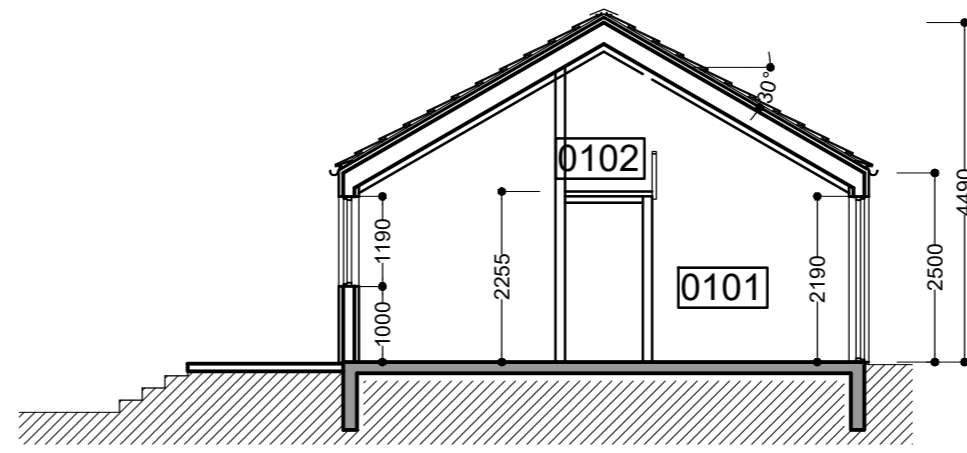


snið A-A

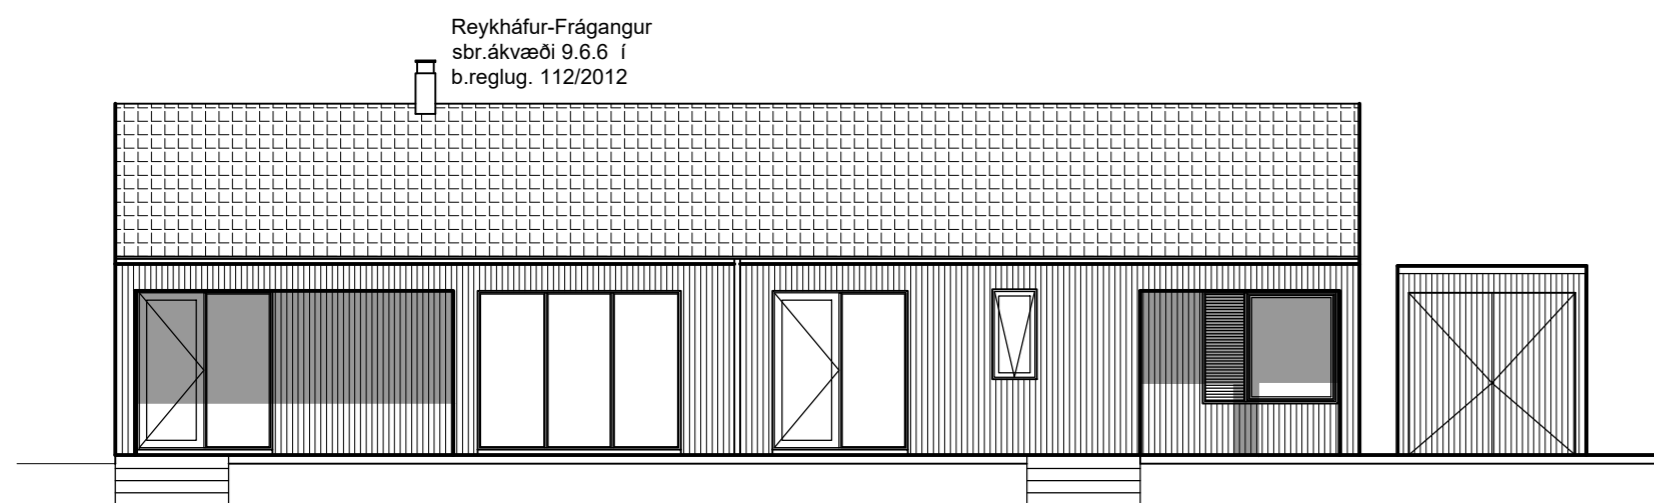


Útlit-Vestur

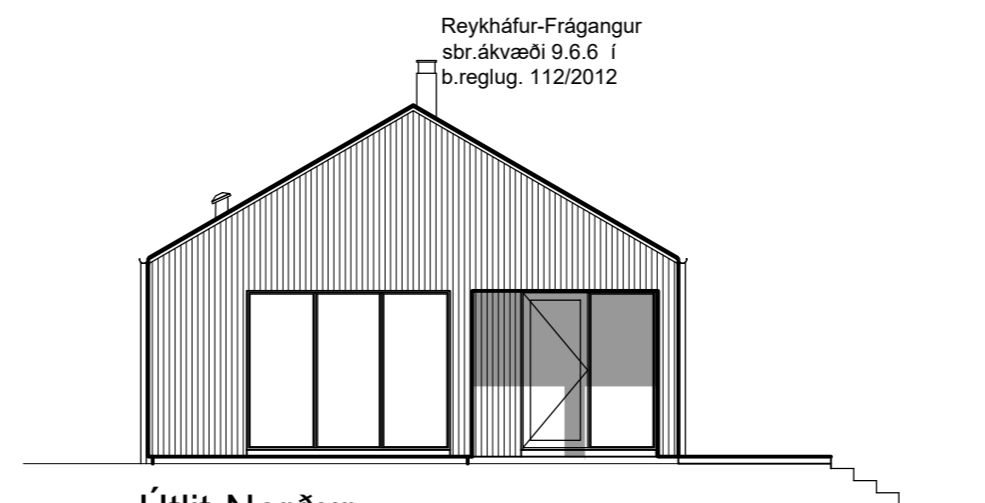

Útlit-Norður

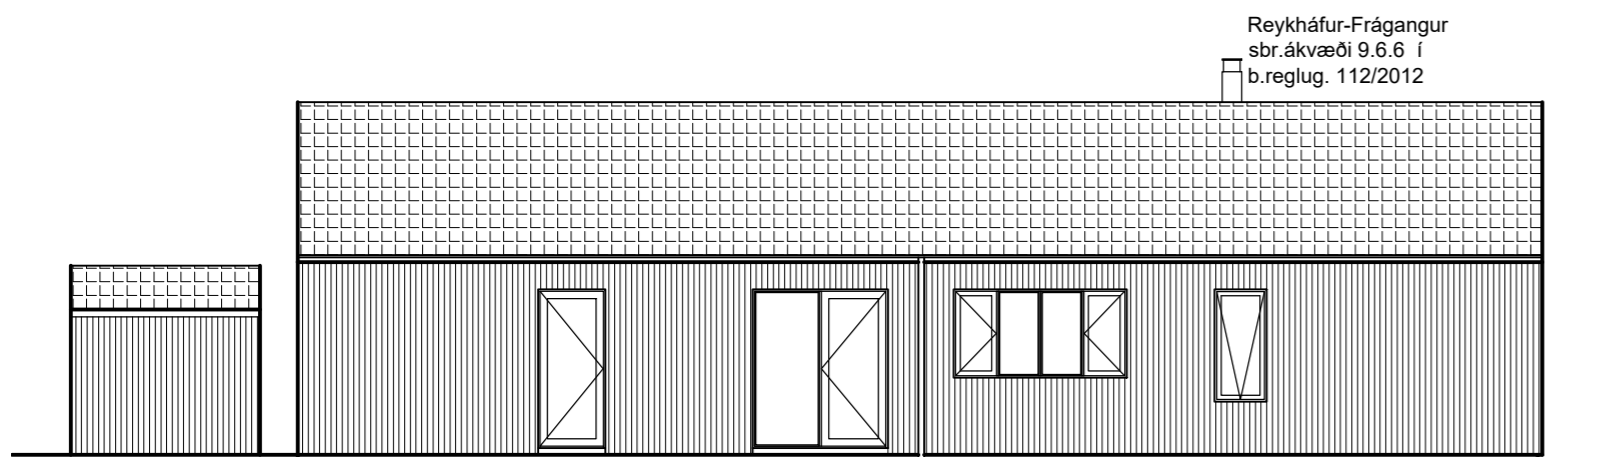

Útlit-Austur

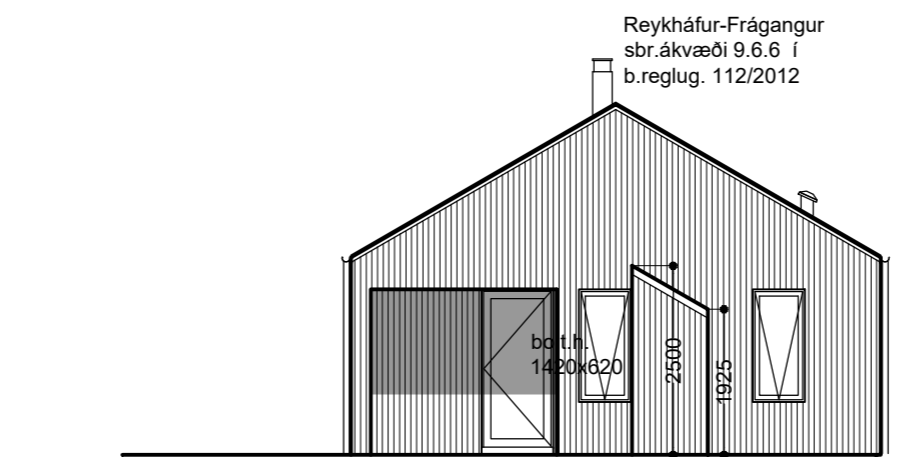

Útlit-Suður

22.01.2024	Athugasemdir byggingafulltrúa
Breytingar dags.:	Skýringar

Verkheiti:
Hraungeisli 4, Kerengi
Grímsnes- og Grafningshreppi Árnassýslu

Verkbáttur:
Aðaluppdráttur
Grunnmynd, þversnið og útlit

Mkv.: 1:100 Dags.: 12.12.2023

Útgáfa: Breytt: 22.01.2024

Hannað/ yfirf.: IGP Teikn. nr.: 1.1

Undirritun: *Ingi Gunnar Þórðarson*

BYGGVIR ehf.

Hönnunar - og Tækniþjónusta
Smiðjuvegi 11 200 Kópavogi
Sími: 554 3523, gsm 897 3523, fax 554 3523
netfang: igth@simnet.is
Ingi Gunnar Þórðarson byggingafræðingur
kt. 280453-3239

