



snið A-A

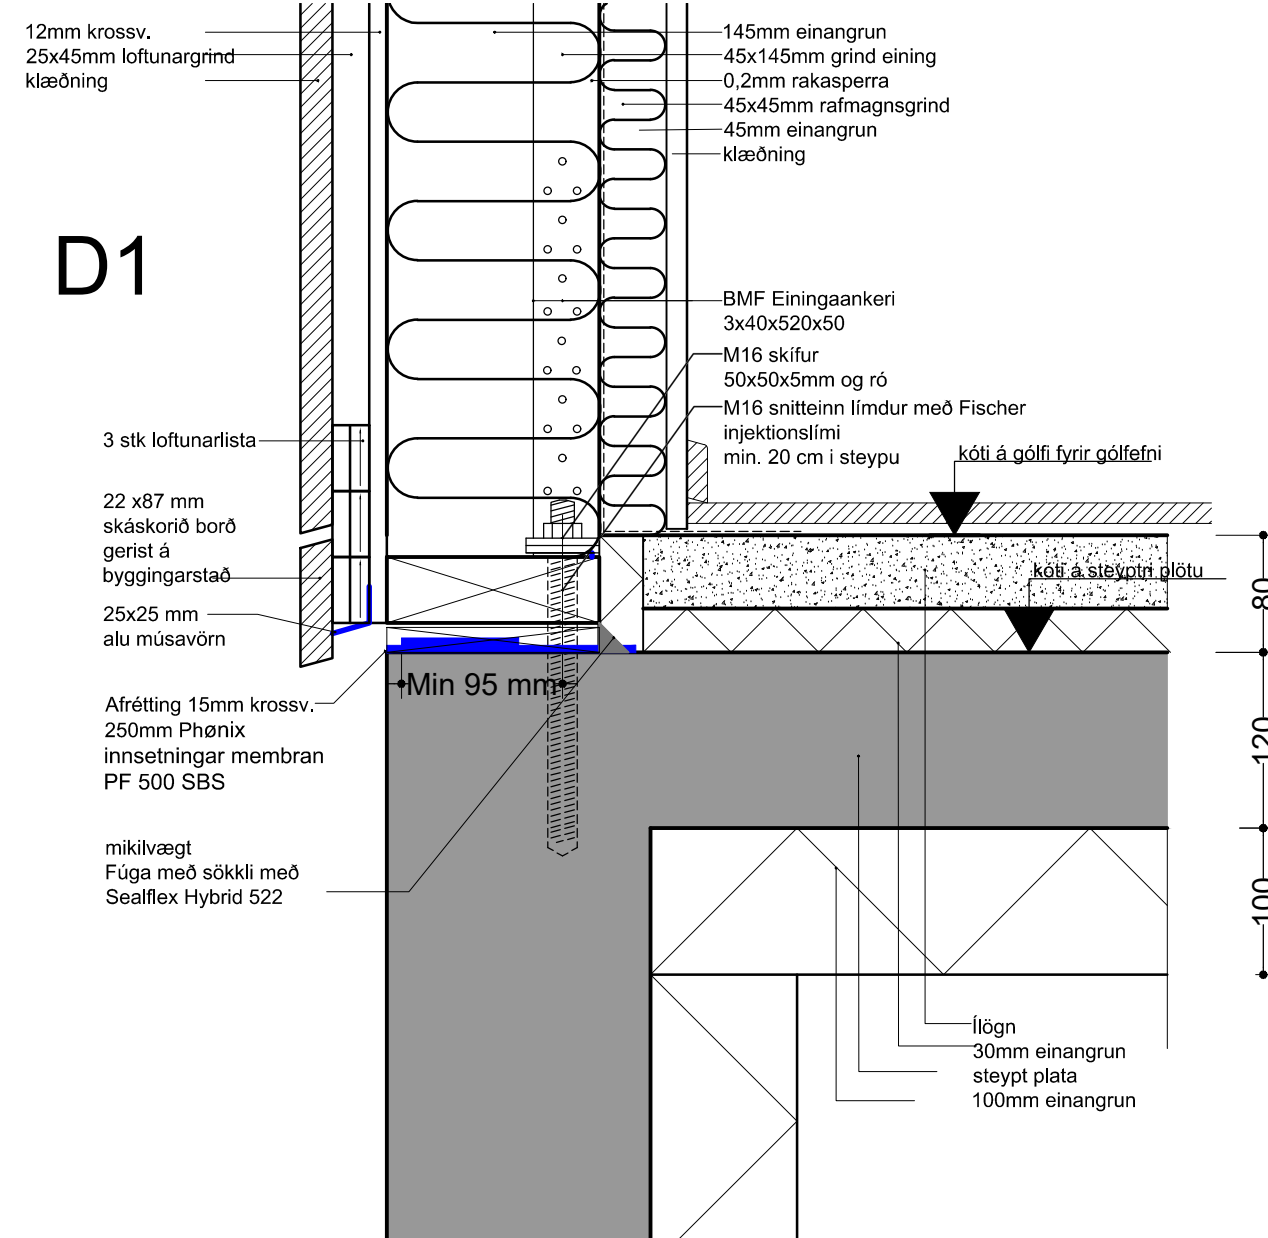

D1

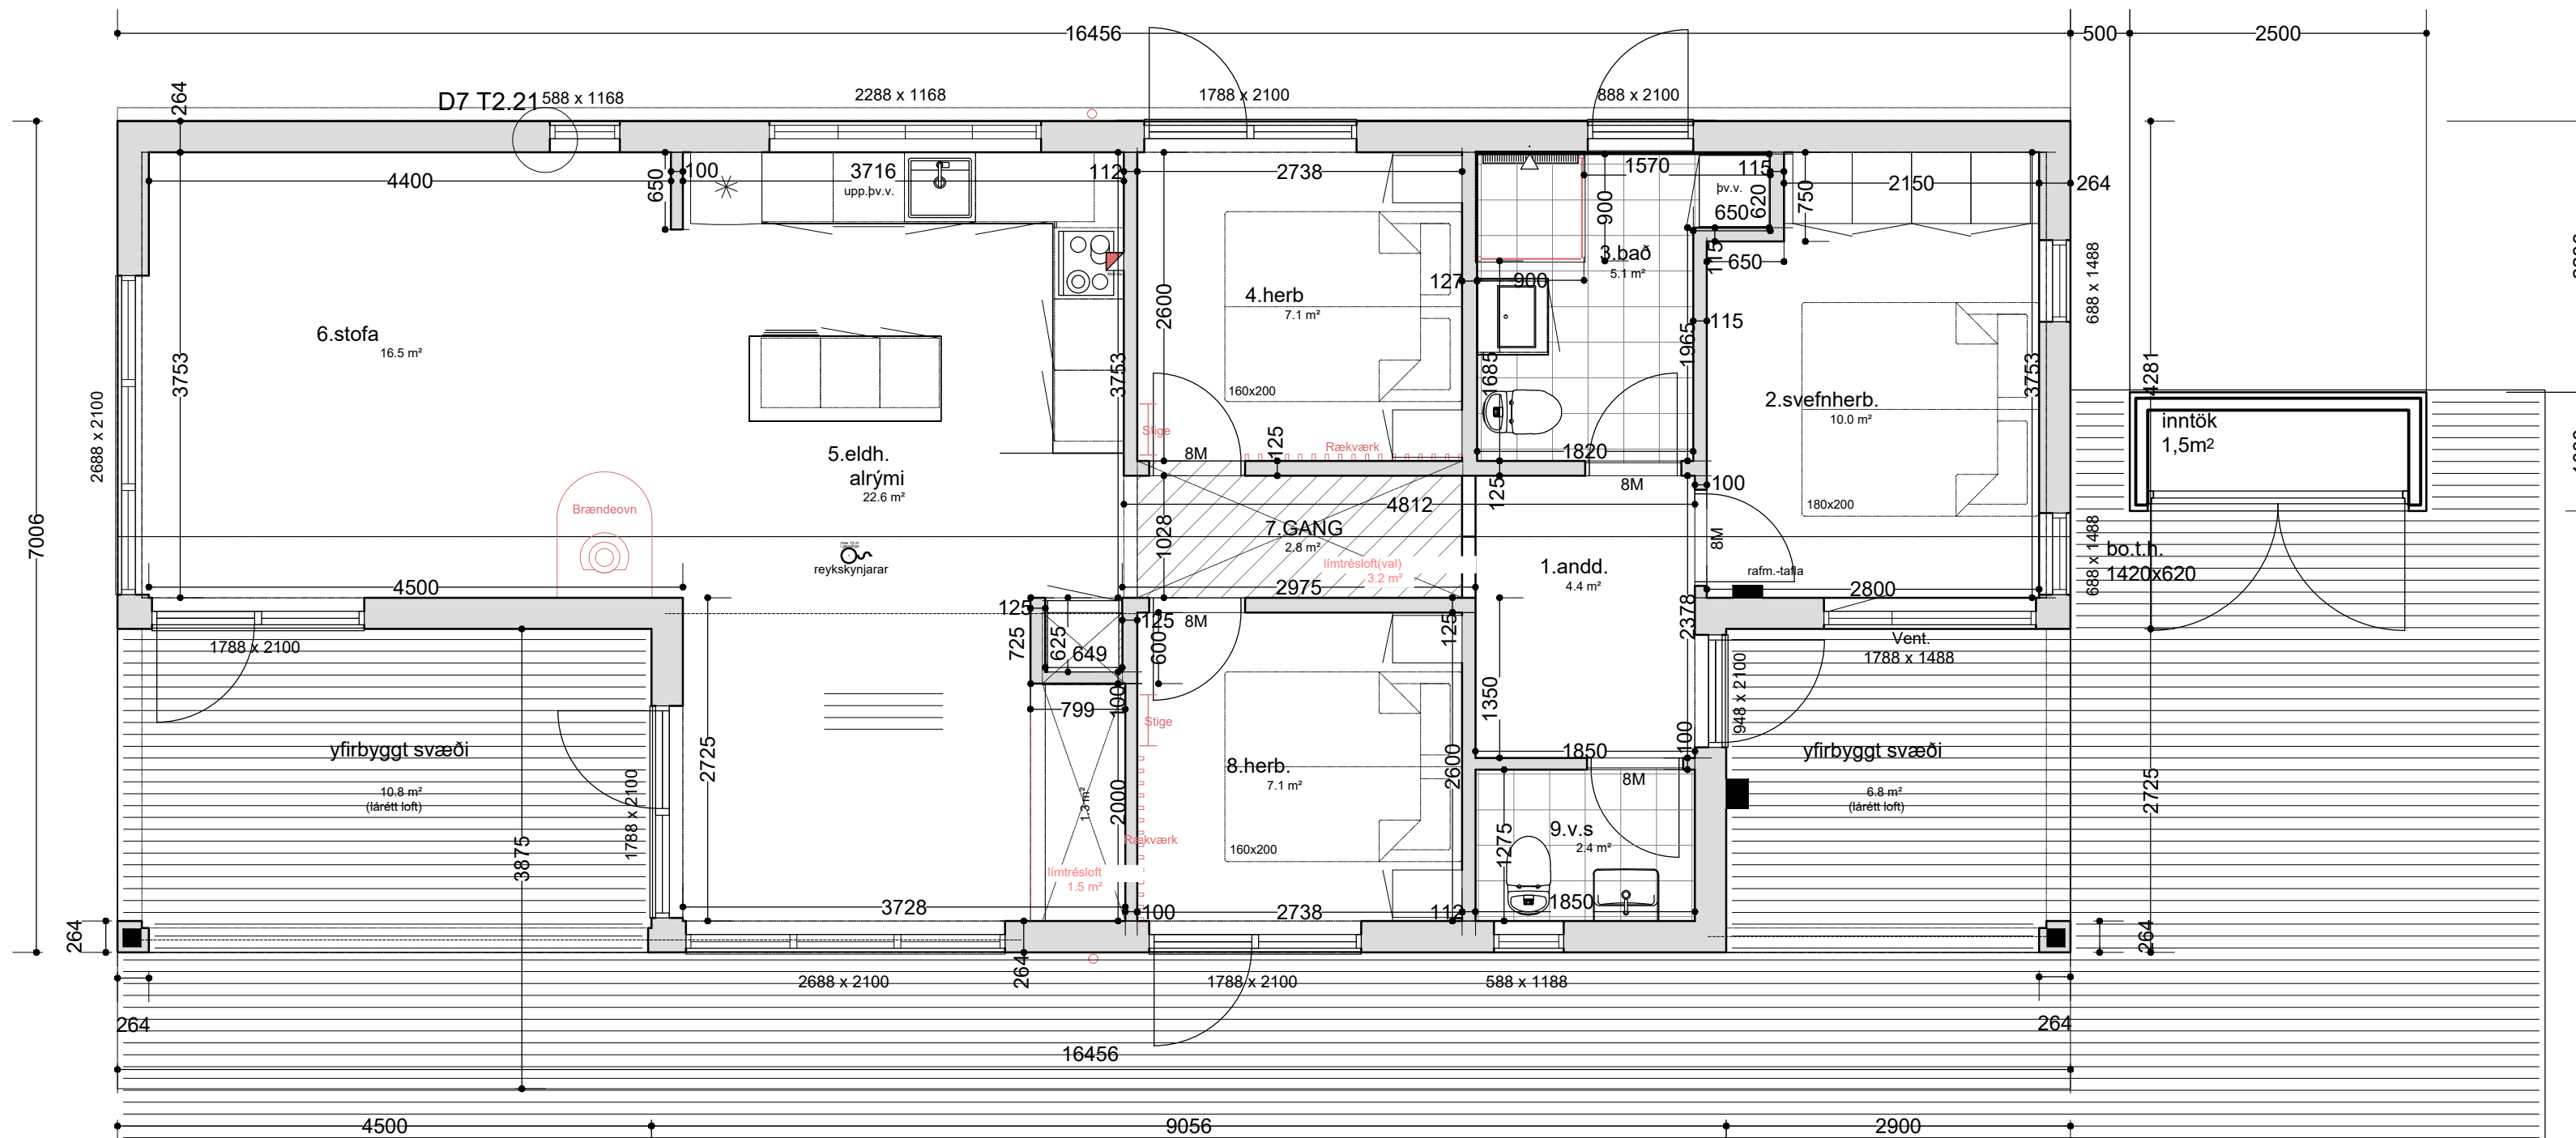


grundmynd
mkv. 1:50

Breytingar dags.:	Skýringar
Verkheiti:	Hraungeisli 4, Kerengi
	Grímsnes- og Grafningshreppi Árnessýslu
Verkþáttur:	Verkuppdráttur
	Grunnmynd, þversnið og deilimynd
Mkv.: 1:50, 1:5	Dags.: 13.12.2023
Útgáfa:	Breytt:
Hannað/ yfirf.: IGP	Teikn. nr.: 2.20
Undirritun:	<i>Ingi Gunnar Þórðarson</i>

BYGGVIR ehf.

Hönnunar - og Tækniþjónusta
 Smiðjuvegi 11 200 Kópavogi
 Sími: 554 3523, gsm 897 3523, fax 554 3523
 netfang: igh@simnet.is
 Ingi Gunnar Þórðarson byggingafræðingur
 kt. 280453-3239


D6

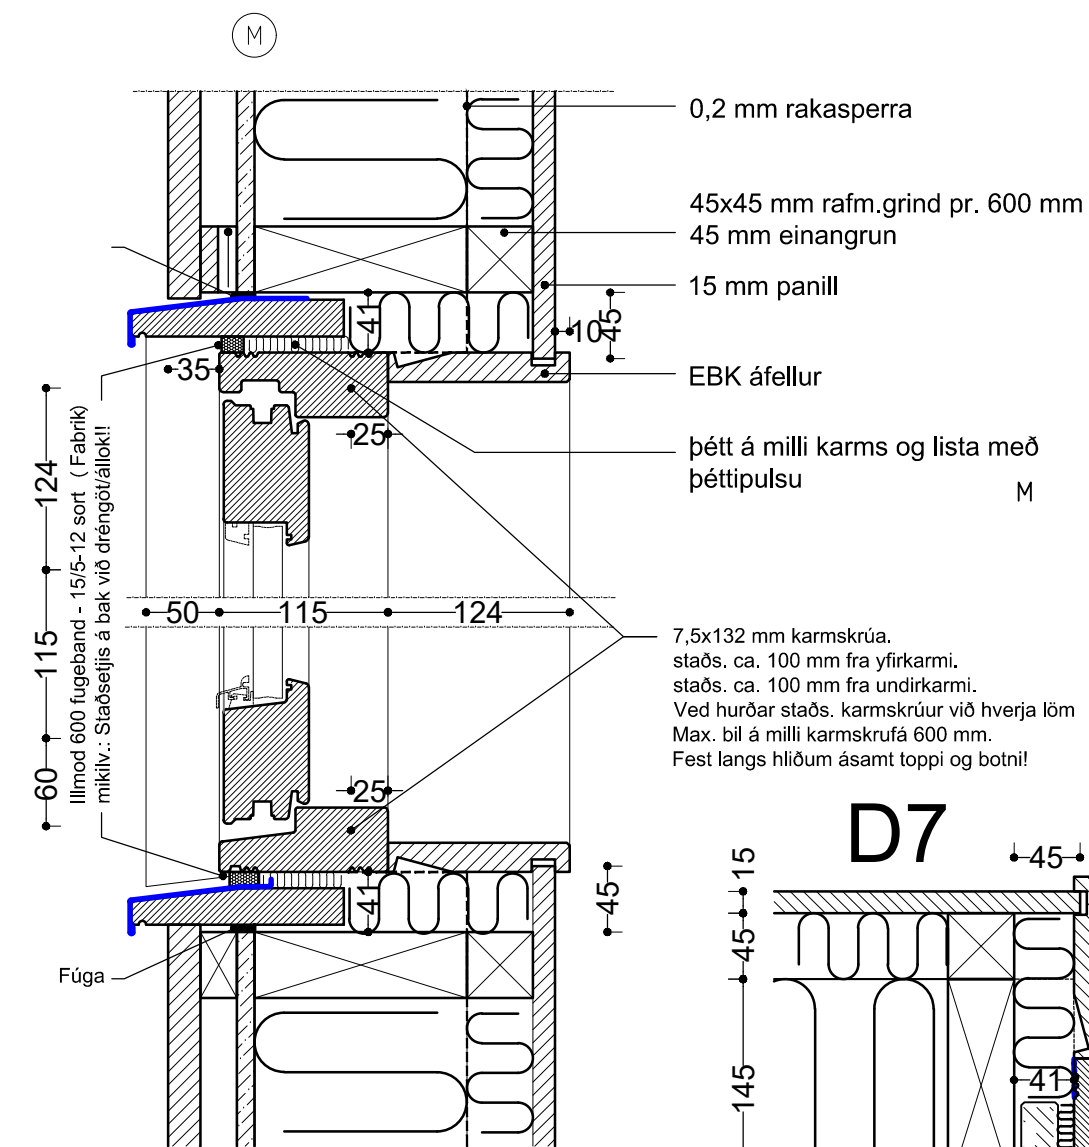


D5

- 15 mm notaður panill
- 45x45 mm rafmagnsgrind
- 0,2 mm rakasperra
- 245 mm einangrun A37
- 45x245 mm sperrur
- Protex Step undirlagspappi
- 38x57 mm grind
- 15 mm krossviður
- Phønix undirlagspappi
- 25x50 mm þrýstivarín loftunarlisti
- 38x73 mm þaklegtur
- Metrotile Bond Quartzþéttborði


D2

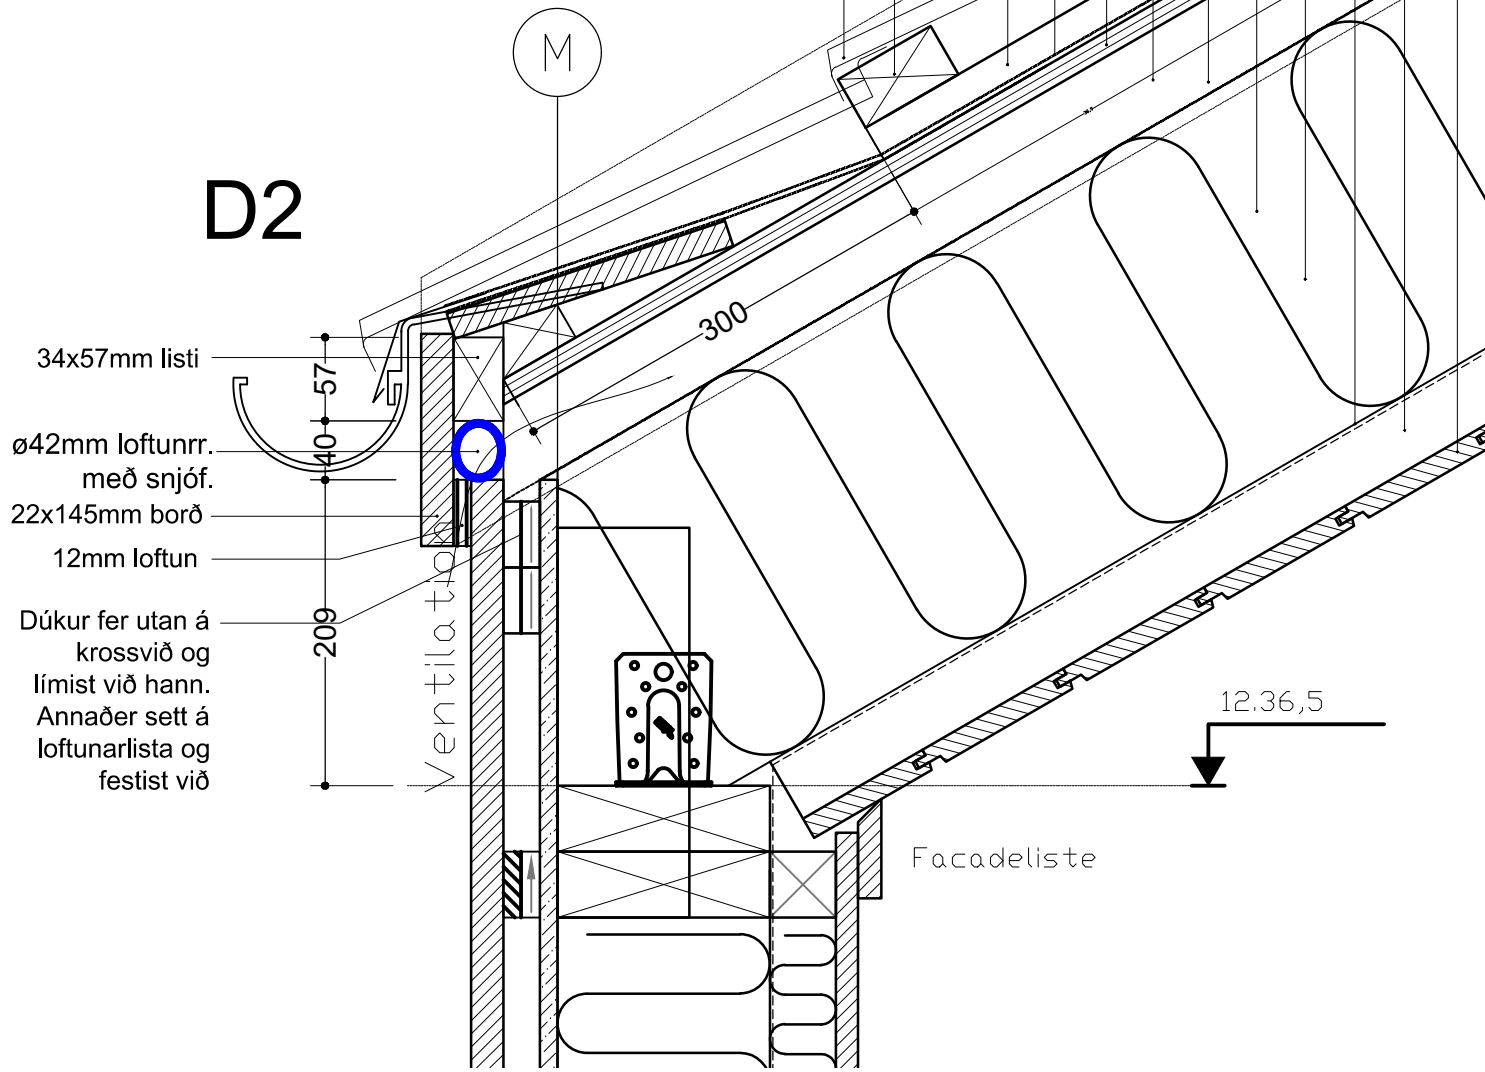


D7

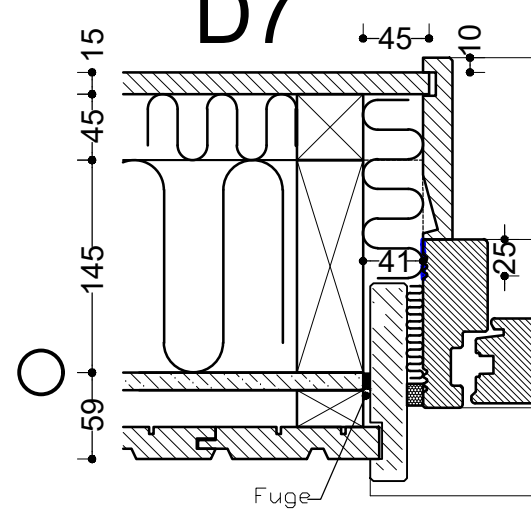

D4

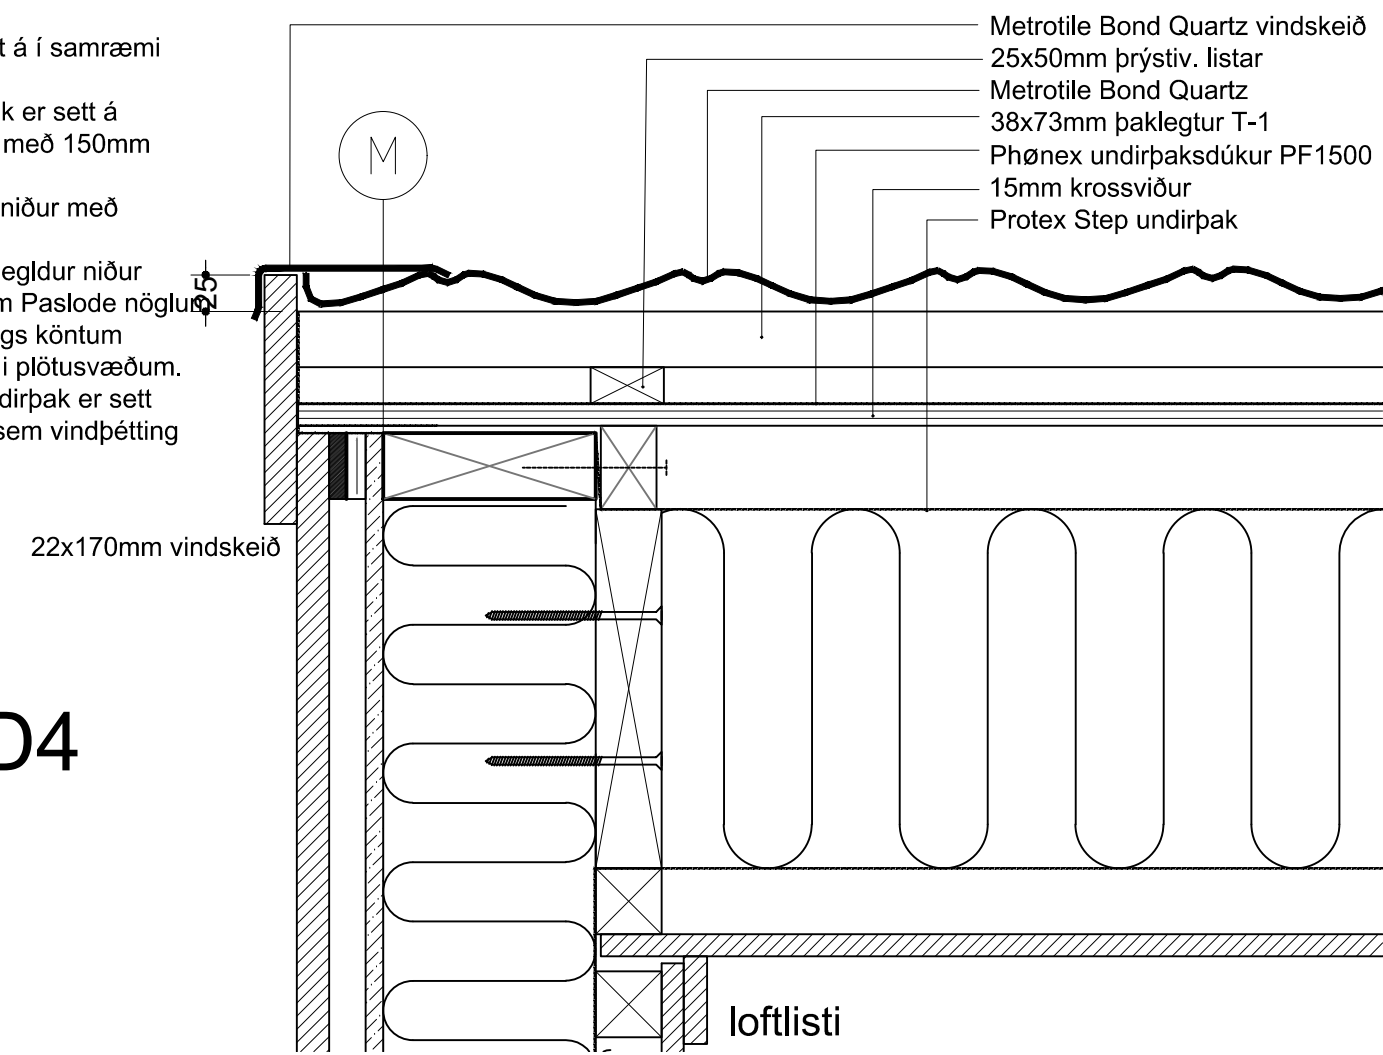

D3

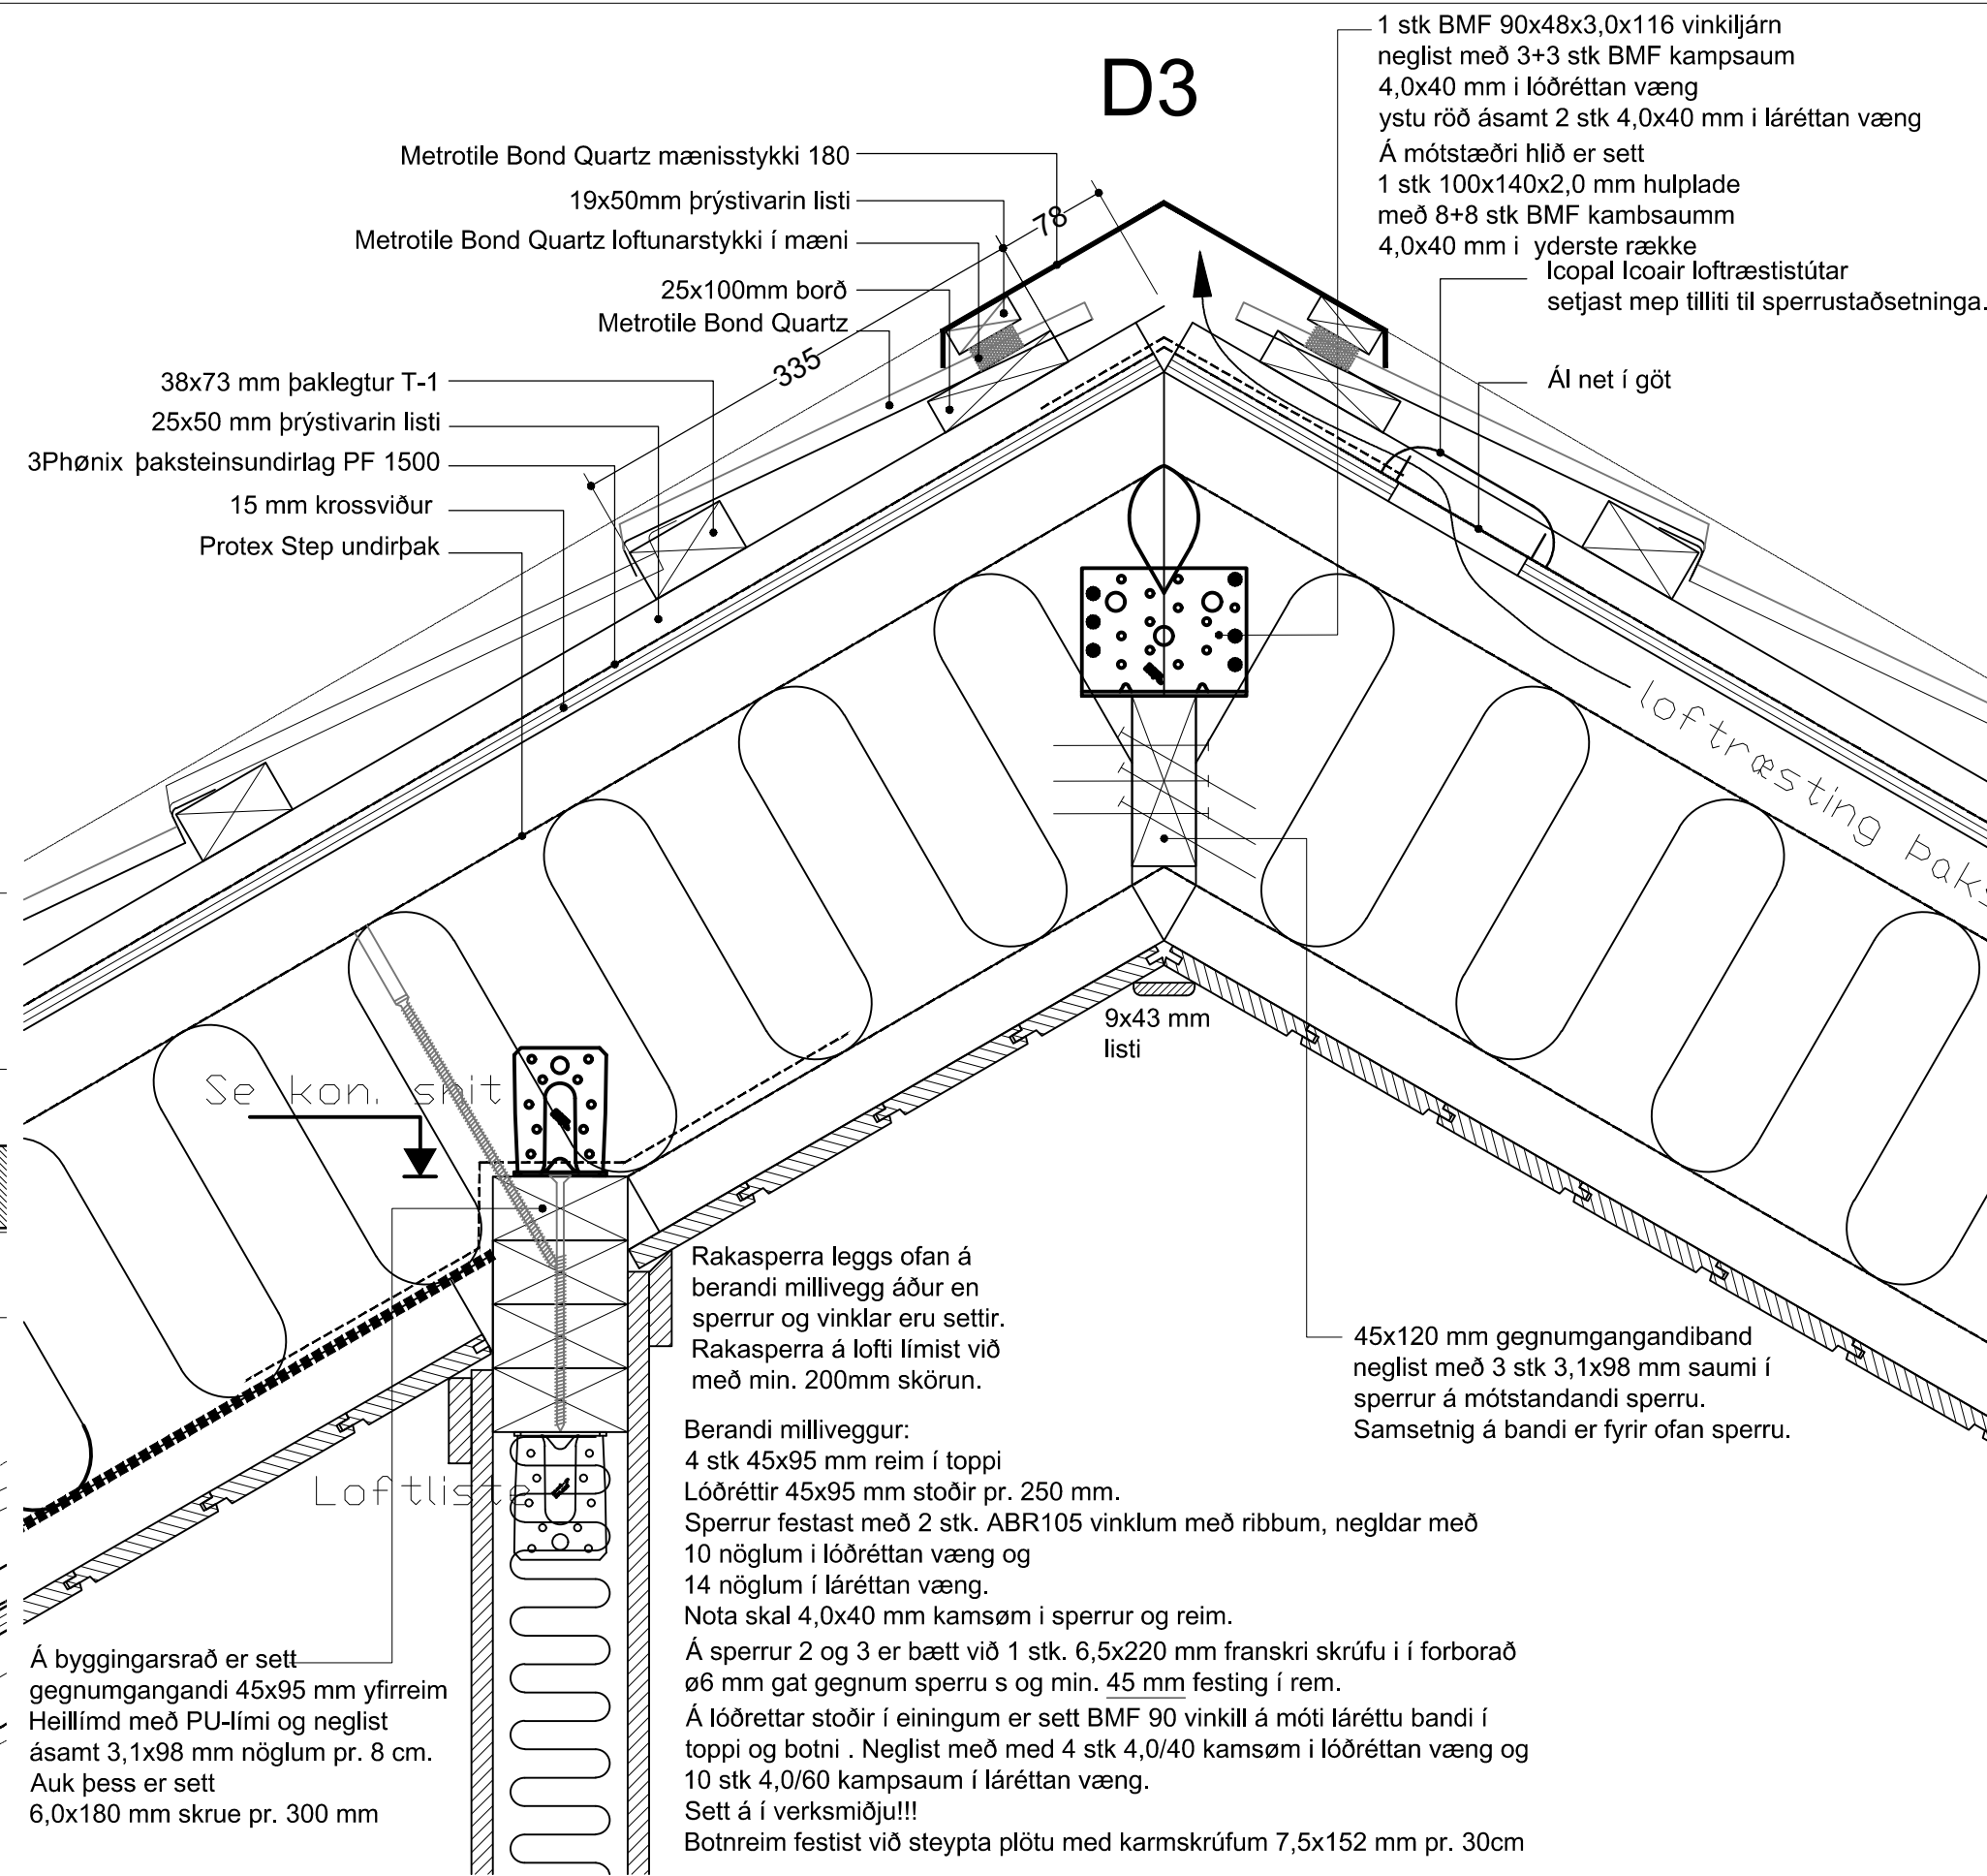

Metrotile er lagt á í samræmi leiðb. framl. Phønix undirþak er sett á þvert á sperrur með 150mm skörun. Yfirlapp hefst niður með 100mm millib. Krossviður er negldur niður með 2,8x63 mm Paslode nöglum pr. 150 mm langs köntum og pr. 300 mm í plötusvæðum. Protex Step undirþak er sett beint á sperru sem vindþétting fyrir einangrun

Rakasperra leggs ofan á berandi millivegg áður en sperrur og vinklar eru settir. Rakasperra á lofti limumst við með min. 200mm skörun. Berandi milliveggur: 4 stk 45x95 mm reim í toppi Lóðréttir 45x95 mm stoðir pr. 250 mm. Sperrur festast með 2 stk. ABR105 vinklum með ribbum, negldar með 10 nöglum í lóðréttan væng og 14 nöglum í láréttan væng. Nota skal 4,0x40 mm kamsöm í sperrur og reim. Á sperrur 2 og 3 er bætt við 1 stk. 6,5x220 mm franskri skrúfu í í forborað 66 mm gat gegnum sperru s og min. 45 mm festing í rem. Á lóðrettar stoðir í einingum er sett BMF 90 vinkill á móti láréttu bandi í toppi og botni. Neglist með með 4 stk 4,0/40 kamsöm í lóðréttan væng og 10 stk 4,0/60 kamsaum í láréttan væng. Sett á í verksmiðju!!! Botnreim festist við steypa plötu með karmskrúfum 7,5x152 mm pr. 30cm

1 stk BMF 90x48x3,0x116 vinkiljárn neglist með 3+3 stk BMF kamsaum 4,0x40 mm í lóðréttan væng ystu röð ásamt 2 stk 4,0x40 mm í láréttan væng Á móttæðri hlið er sett 1 stk 100x140x2,0 mm hulplade með 8+8 stk BMF kamsaum 4,0x40 mm í yderste række Icopal Icoair loftræstistútar setjast mep tilliti til sperrustaðsetninga.

22.01.2024	Athugasemdir byggingafultrúa
Breytingar dags.:	Skýringar
Verkheiti:	Hraungeisli 4, Kerengi
Verkpáttur:	Grímnes- og Grafningshreppi Árnessýslu
Verkuppráttur	Deilimyndir
Mkv.: 1:5	Dags.: 13.03.2023
Útgáfa:	Breytt:
Hannað/ yfirf.: IGP	Teikn. nr.: 2.21
Undirritun:	

BYGGVIR ehf.

Hönnunar - og Tækniþjónusta
 Smiðjuvegi 11 200 Kópavogi
 Sími: 554 3523, gsm 897 3523, fax 554 3523
 netfang: igh@simnet.is
 Ingi Gunnar Þórðarson byggingafræðingur
 kt. 280453-3239