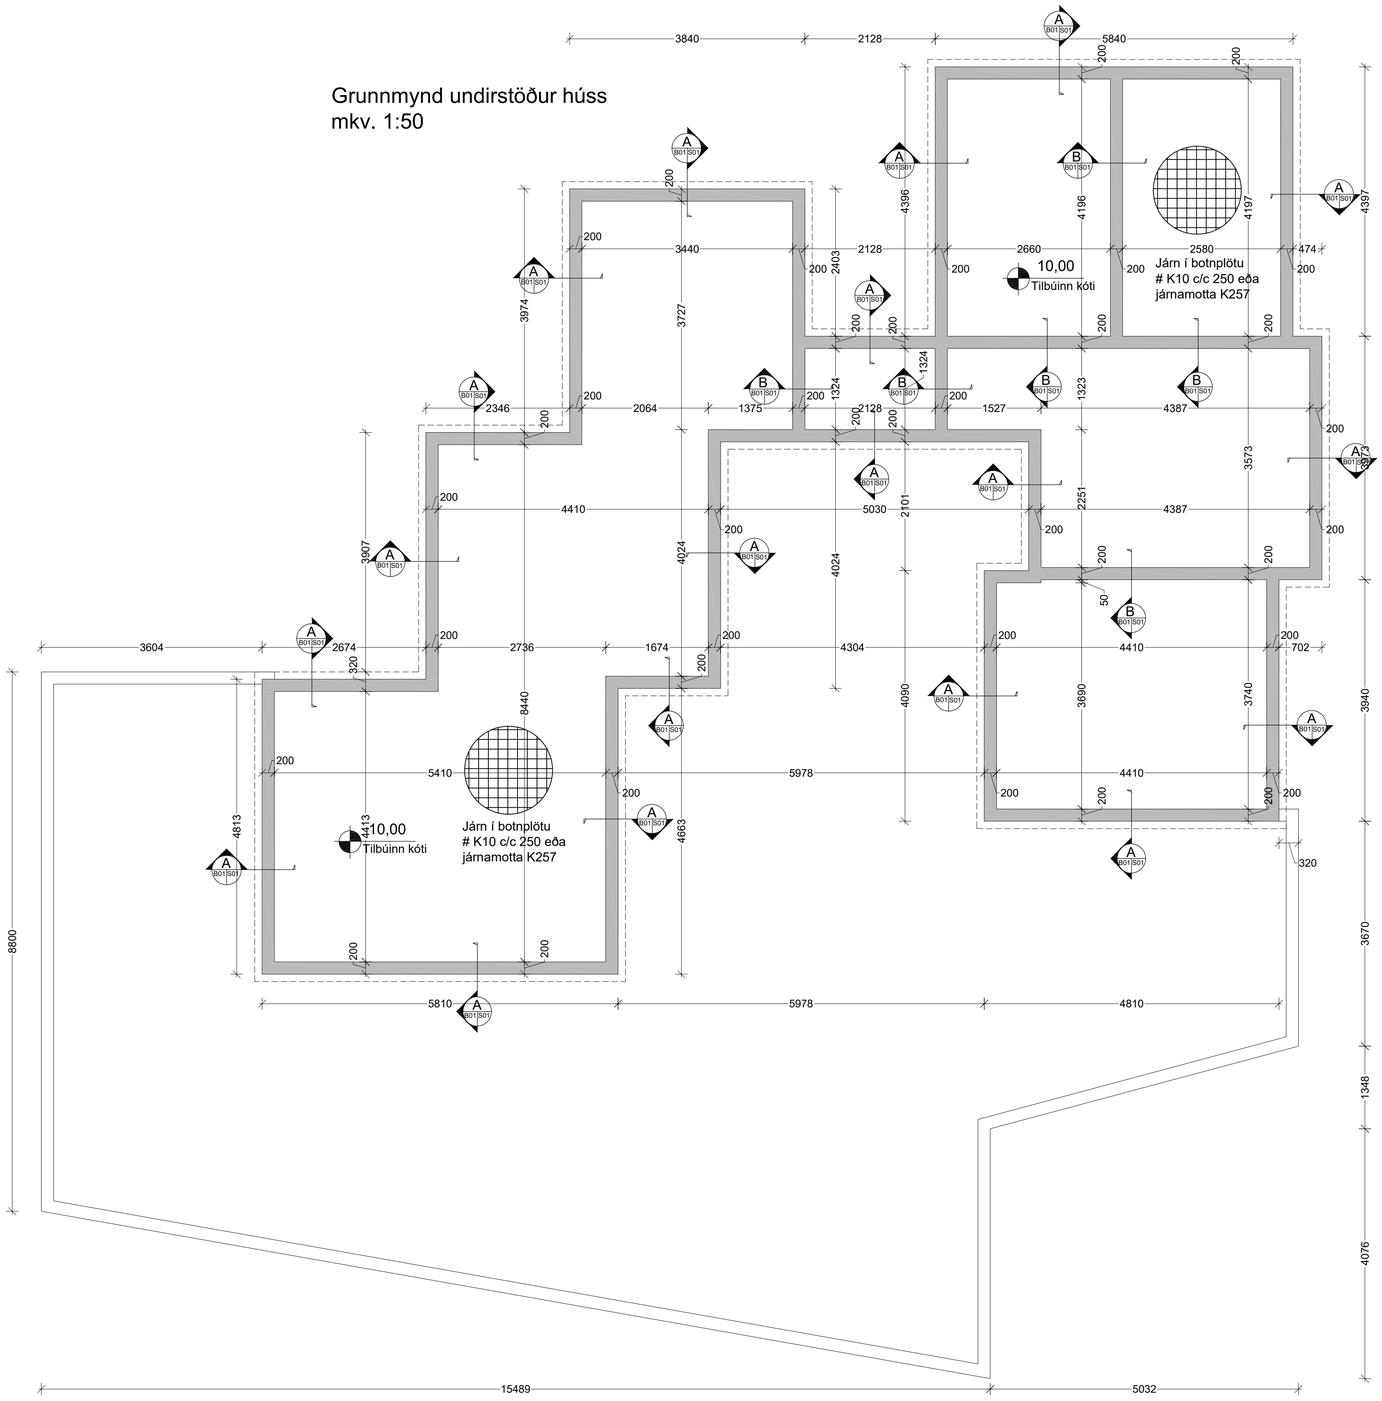


RAFRÆNT UNDIRRITAÐ
Emil Þór Guðmundsson
Dags. 8.12.2023 10:22:43
Ástæða: Undirritun
RAFRÆNT INNSIGLAÐ
Umhverfis- og tæknisvið Uppsveita bs.
Dags. 15.12.2023 13:19:22
Ástæða: Staðfestimöttekið

## ÚTGÁFUFERILL

| NÚMER. | DAGS. | SKÝRINGAR. | UNNIÐ. |
|---|---|---|---|
| | | | |
| DAGS. | | SAMRÆM.HÖNNUÐUR. | |


EMIL ÞÓR GUÐMUNDSSON
FTFI
HAMRABORG 10
200 KÓPAVOGUR
GSM: 898 9517
NETFANG: emil@emil.is
www.emil.is
kt: 280456-3499


HEITI VERKS:

Hraunhvarf 3

HEITI TEIKNINGAR:

Undirstöður

| MKV: | DAGS. | VERK NR | |
|---|---|---|---|
| 1:50 | 01.09.2023 | | |
| TEIKNAÐ. | YFIRFARIÐ | SAMÞYKKT | NR. TEIKNINGAR |
| EÞG | EÞG | EÞG | B01 |
| DAGS.UNDIRSKR. | NAFN HÖNNUÐAR | | |
| | EMIL ÞÓR GUÐMUNDSSON | | |
| UNDIRSKR.HÖNNUÐAR | | | ÚTGÁFA |

A S01 B01 Snið 1:20




Á við gólfsíða glugga

A S01 B01 Snið 1:20




B B01 B01 Snið 1:20

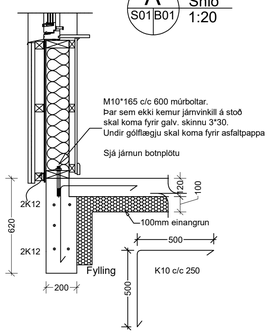


## ÚTGÁFUFERILL

| NÚMER. | DAGS. | SKÝRINGAR. | UNNIÐ. |
|---|---|---|---|
| | | | |
| | | | |
| | | | |
| | | | |
| | | | |
| | | | |
| | | | |
| | | | |
| | | | |
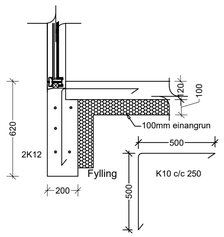
| DAGS. | SAMRÆM.HÖNNUÐUR. |
|---|---|
| | |


EMIL ÞÓR GUÐMUNDSSON
FTFÍ

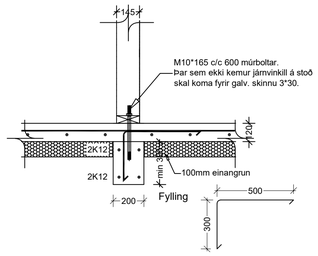HAMRABORG 10
200 KÓPAVOGUR
GSM: 898 9517
NETFANG: emil@emil.is
www.emil.is
kt: 280456-3499


HEITI VERKS:

Hraunhvarf 3

HEITI TEIKNINGAR:

Sniðmyndir

| MKV: | DAGS. | VERK NR | |
|---|---|---|---|
| 1:20 | 01.09.2023 | | |
| TEIKNAÐ. | YFIRFARIÐ | SAMÞYKKT | NR. TEIKNINGAR |
| EÞG | EÞG | EÞG | S01 |
| DAGS.UNDIRSKR. | NAFN HÖNNUÐAR | EMIL ÞÓR GUÐMUNDSSON | |
| UNDIRSKR.HÖNNUÐAR | | | ÚTGÁFA |