



Snið A.  
1 : 50

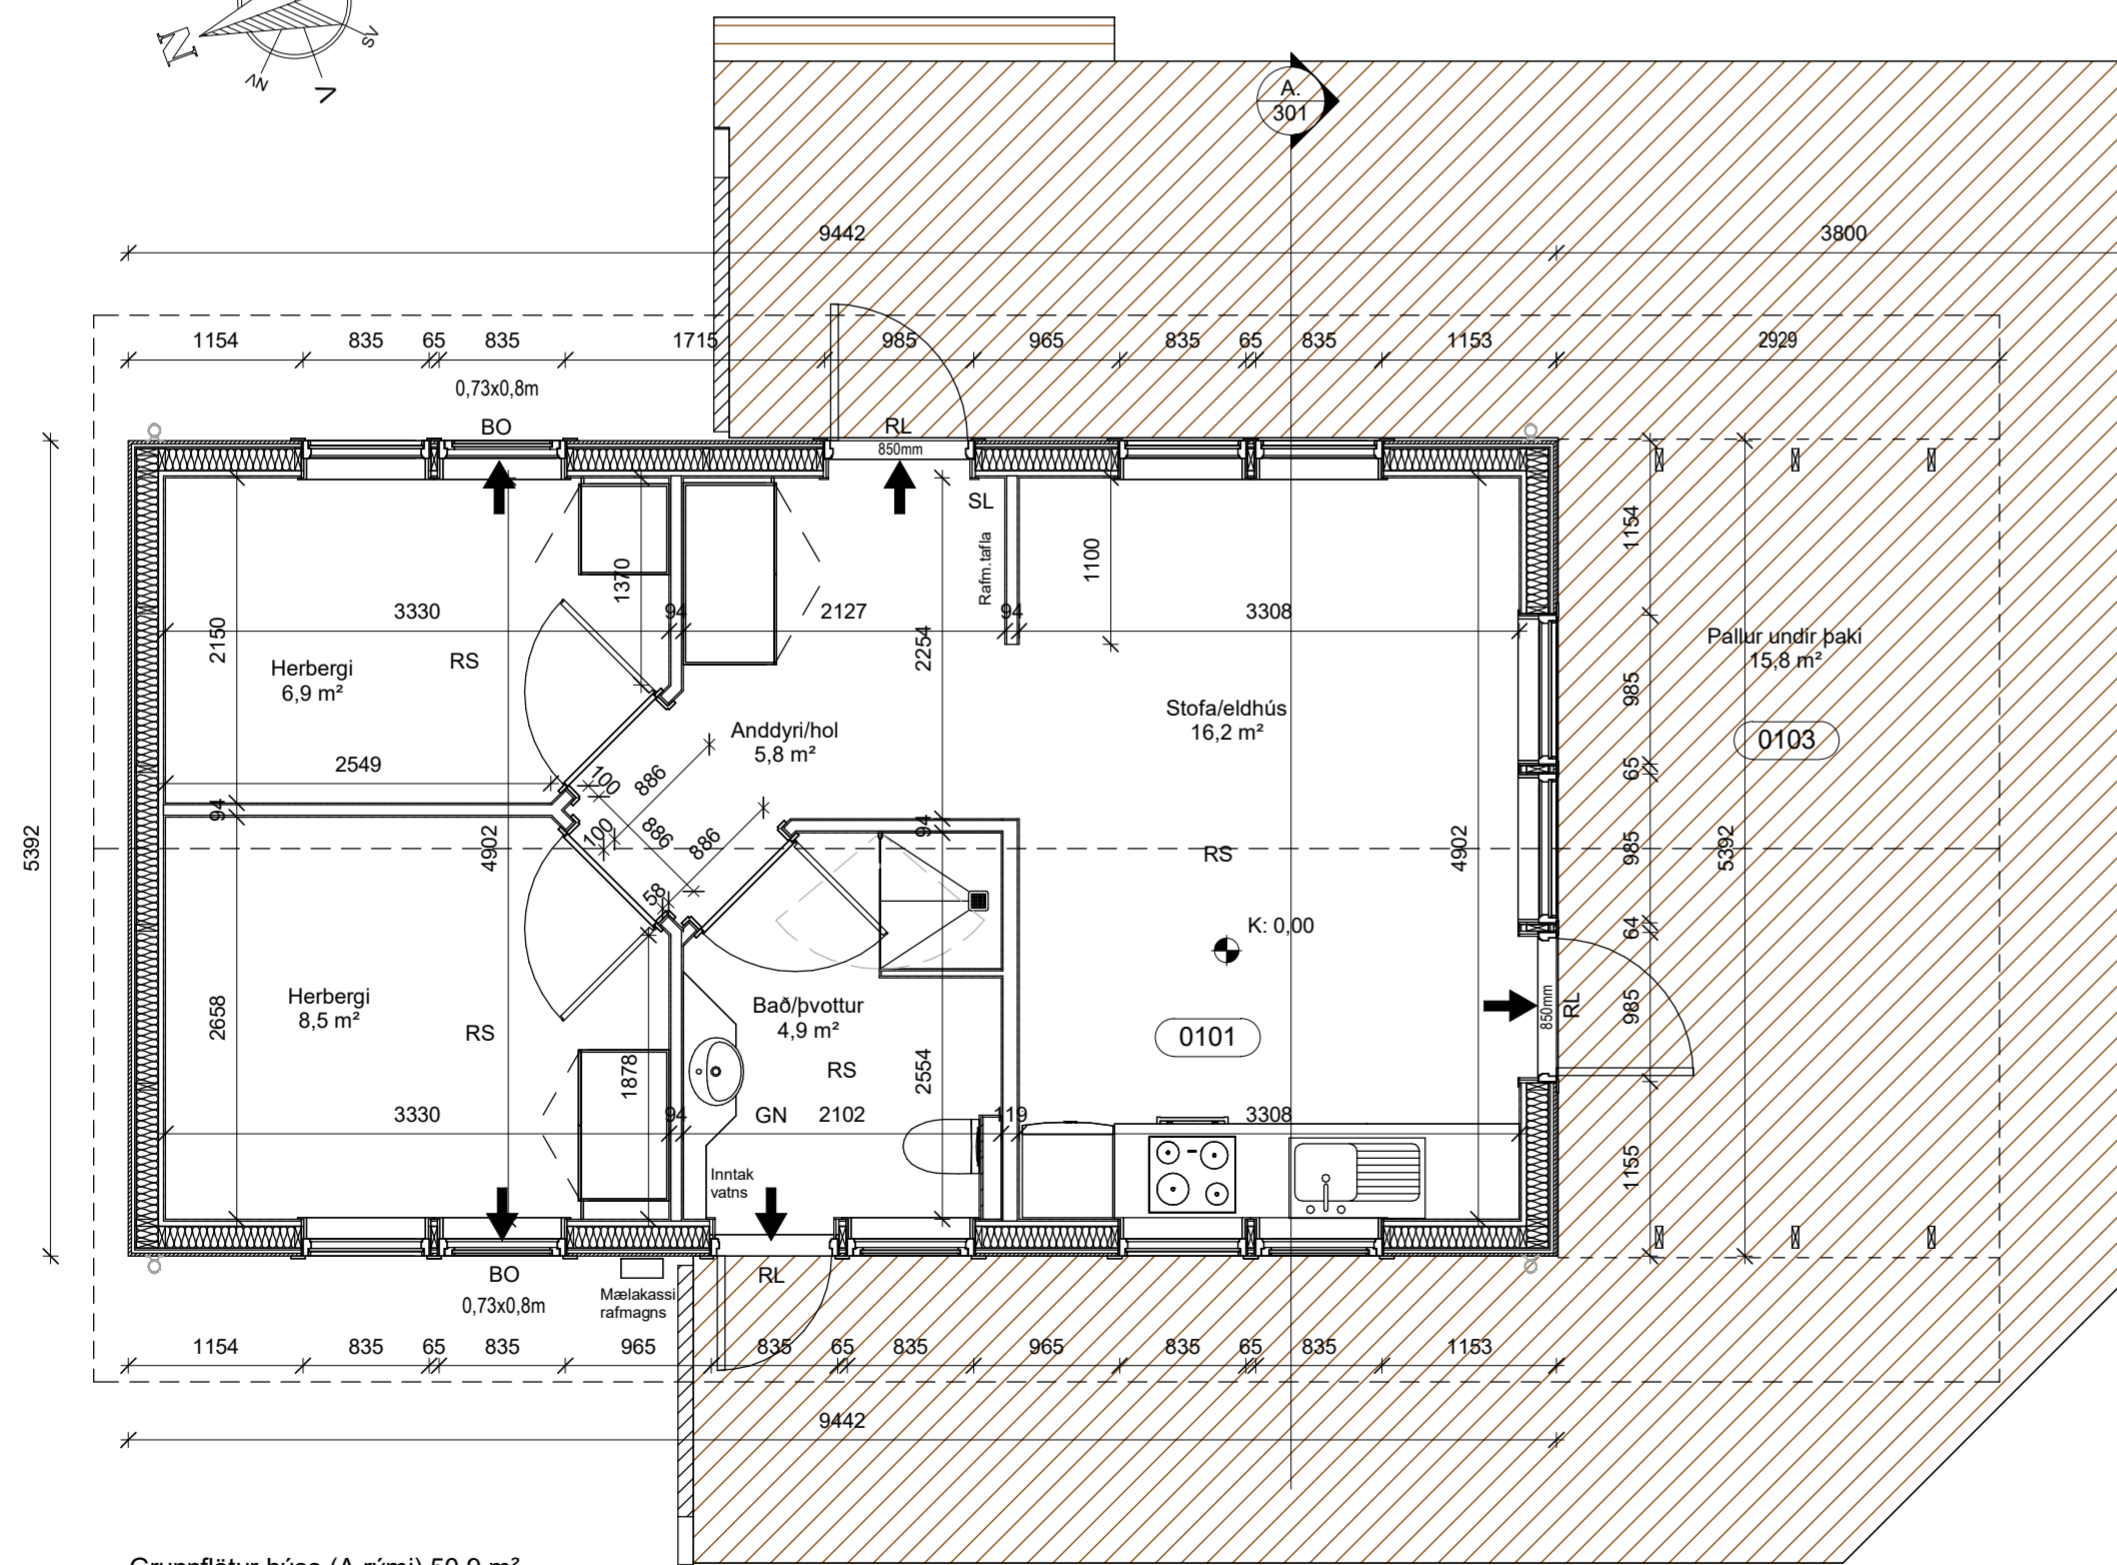

Grunnflötur húss (A rými) 50,9 m<sup>2</sup>  
Um er að ræða mannvirki í notkunarflokki 3

Grunnmynd.  
1 : 50

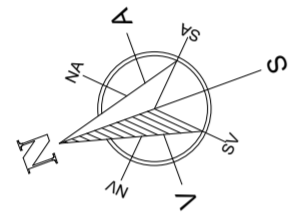

Útg.	Dags.	Skýring	Br.af.
GM		Teiknistofa sf	Leynisbraut 33, 300 Akranesi Sími: 8976307 Kt: 450106-2830 gudlaugurm@gmail.com

Verkefni:  
**Frístundahús úr timbri**

Heimilisfang:  
Hraunsveigur 1, Grímsnes- og Grafningshreppi

Verkegund:  
Nýbygging

Landeignanúmer: L212471 Staðgreinir: 8719-1-46480010

BYGGINGARUPPDRÁTTUR

Grunnmynd og snið



Hannað af:	GIM	Matshluti:	01
Teiknað af:	GIM	Mælikvarði:	1 : 50
Yfirfarið af:		Dagsetning:	20.06.2022

Hönnuður: Guðlaugur I. Mariásson  
byggingafræðingur BFÍ Kt: 160970-4729

Hönnunarstjóri: Guðlaugur I. Mariásson  
Kt: 160970-4729


22-111	—	—	A	301	Útgáfa
Verknúmer	Svæði	Áfangi	Ábyrgð	Númer	Útgáfa

HÖNNUÐUR ÁSKILUR SÉR ALLAN RÉTT Á TEIKNINGUM - FJÖLFÖLDUN ER HÁÐ SKRIFLEGU SAMBYKKI

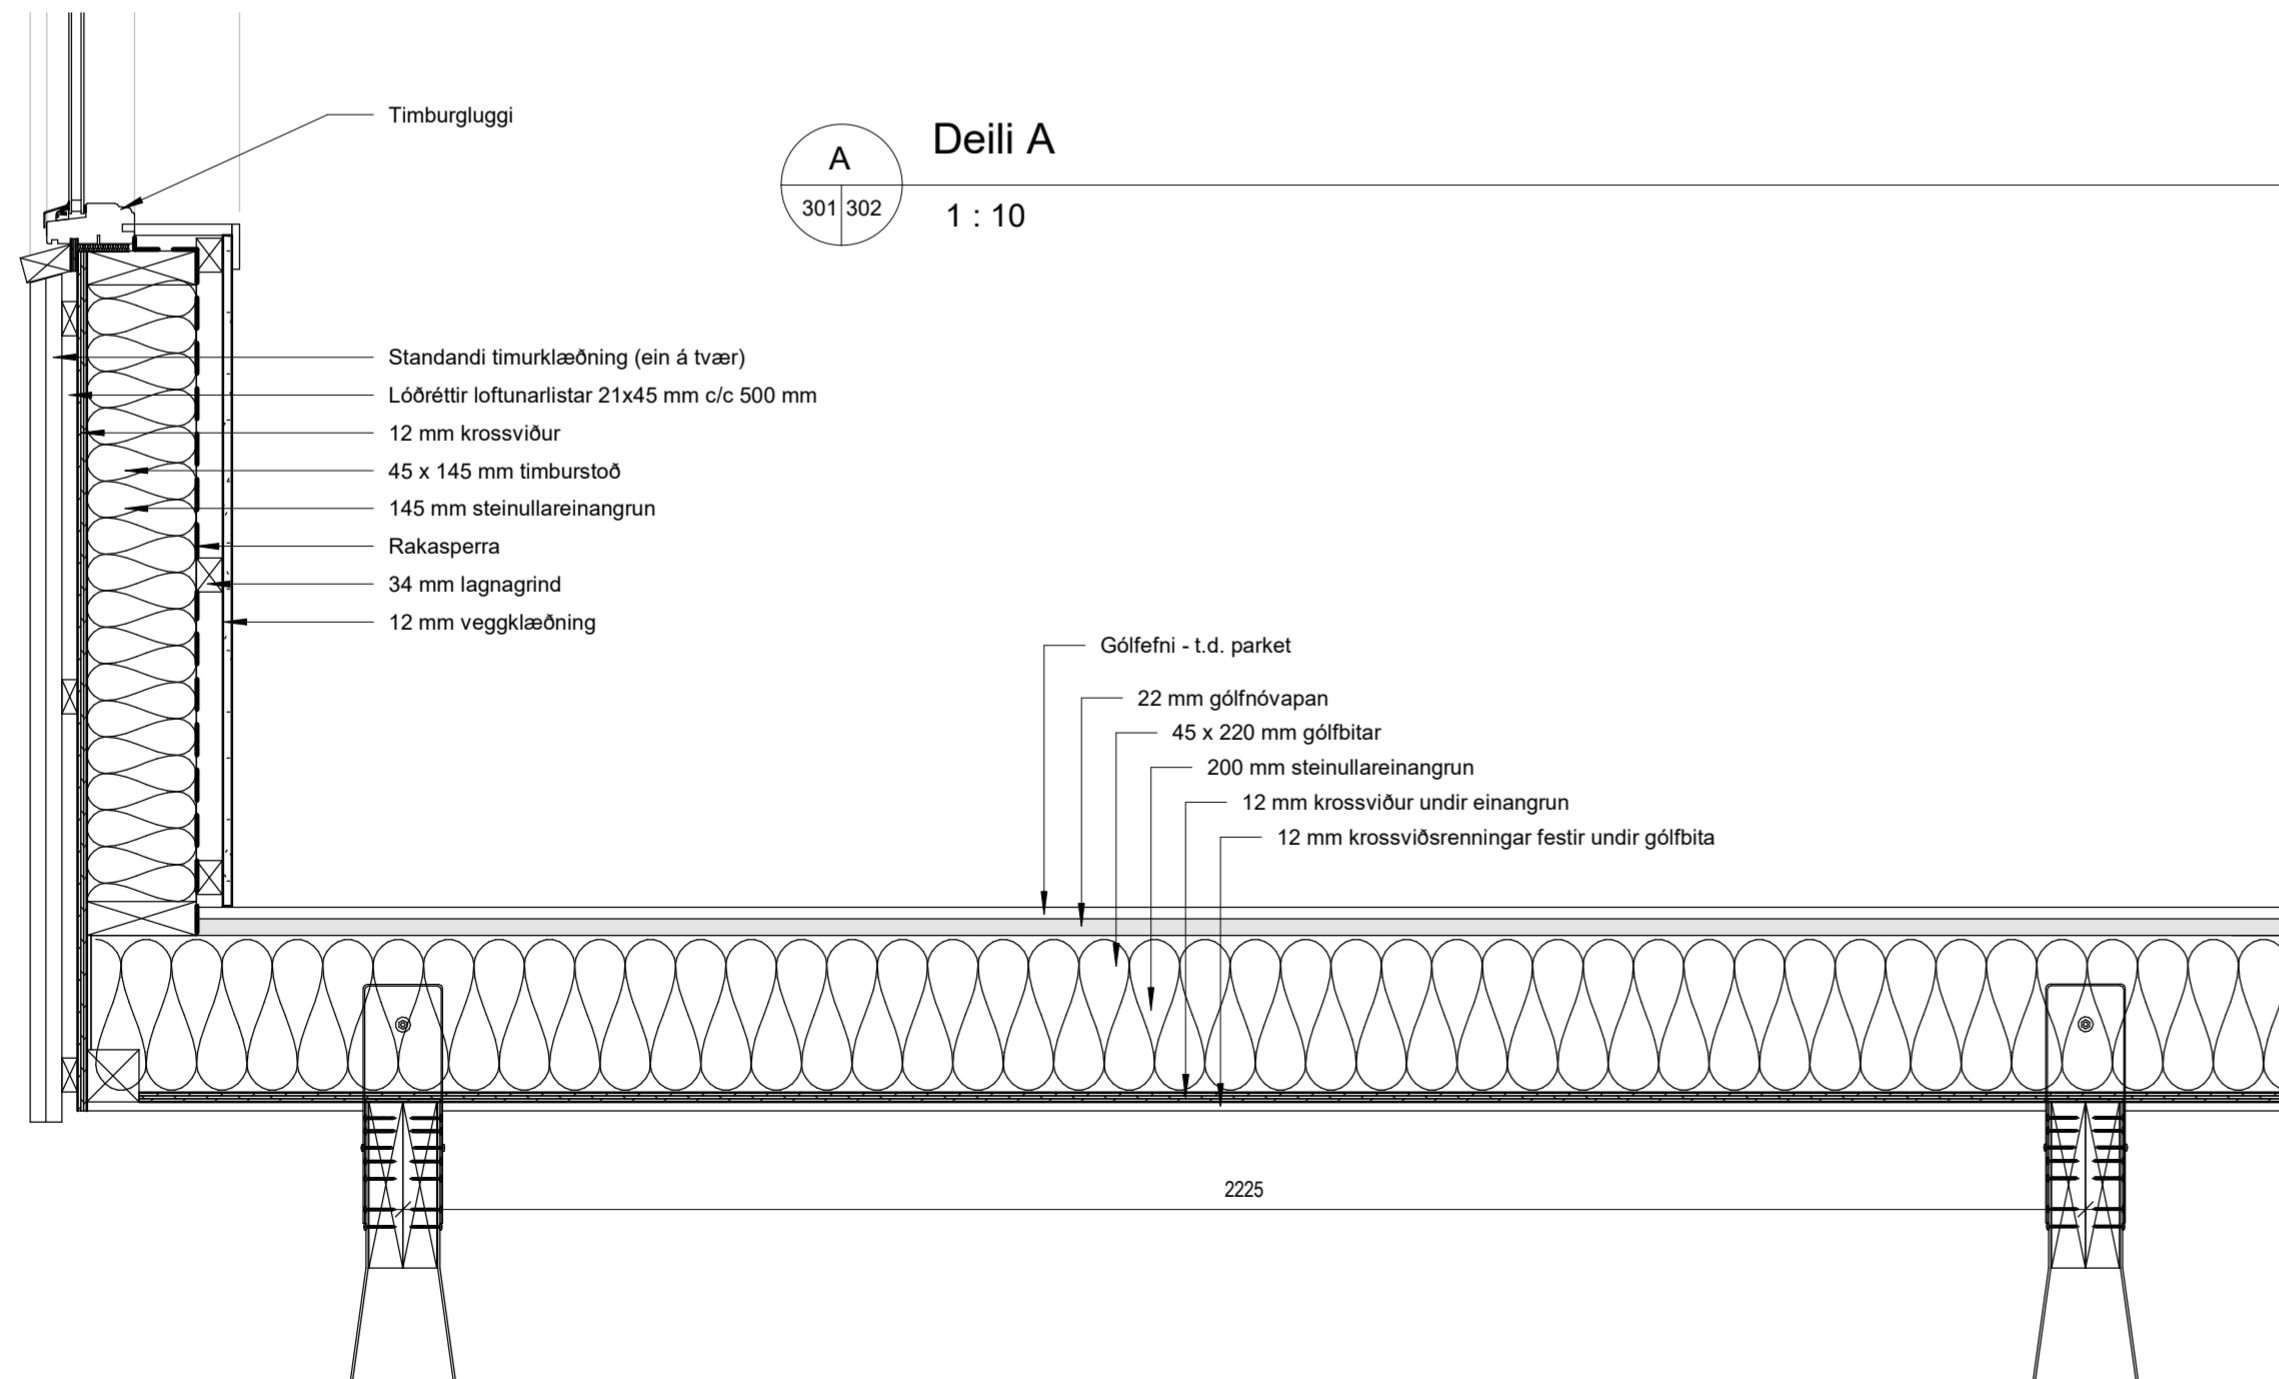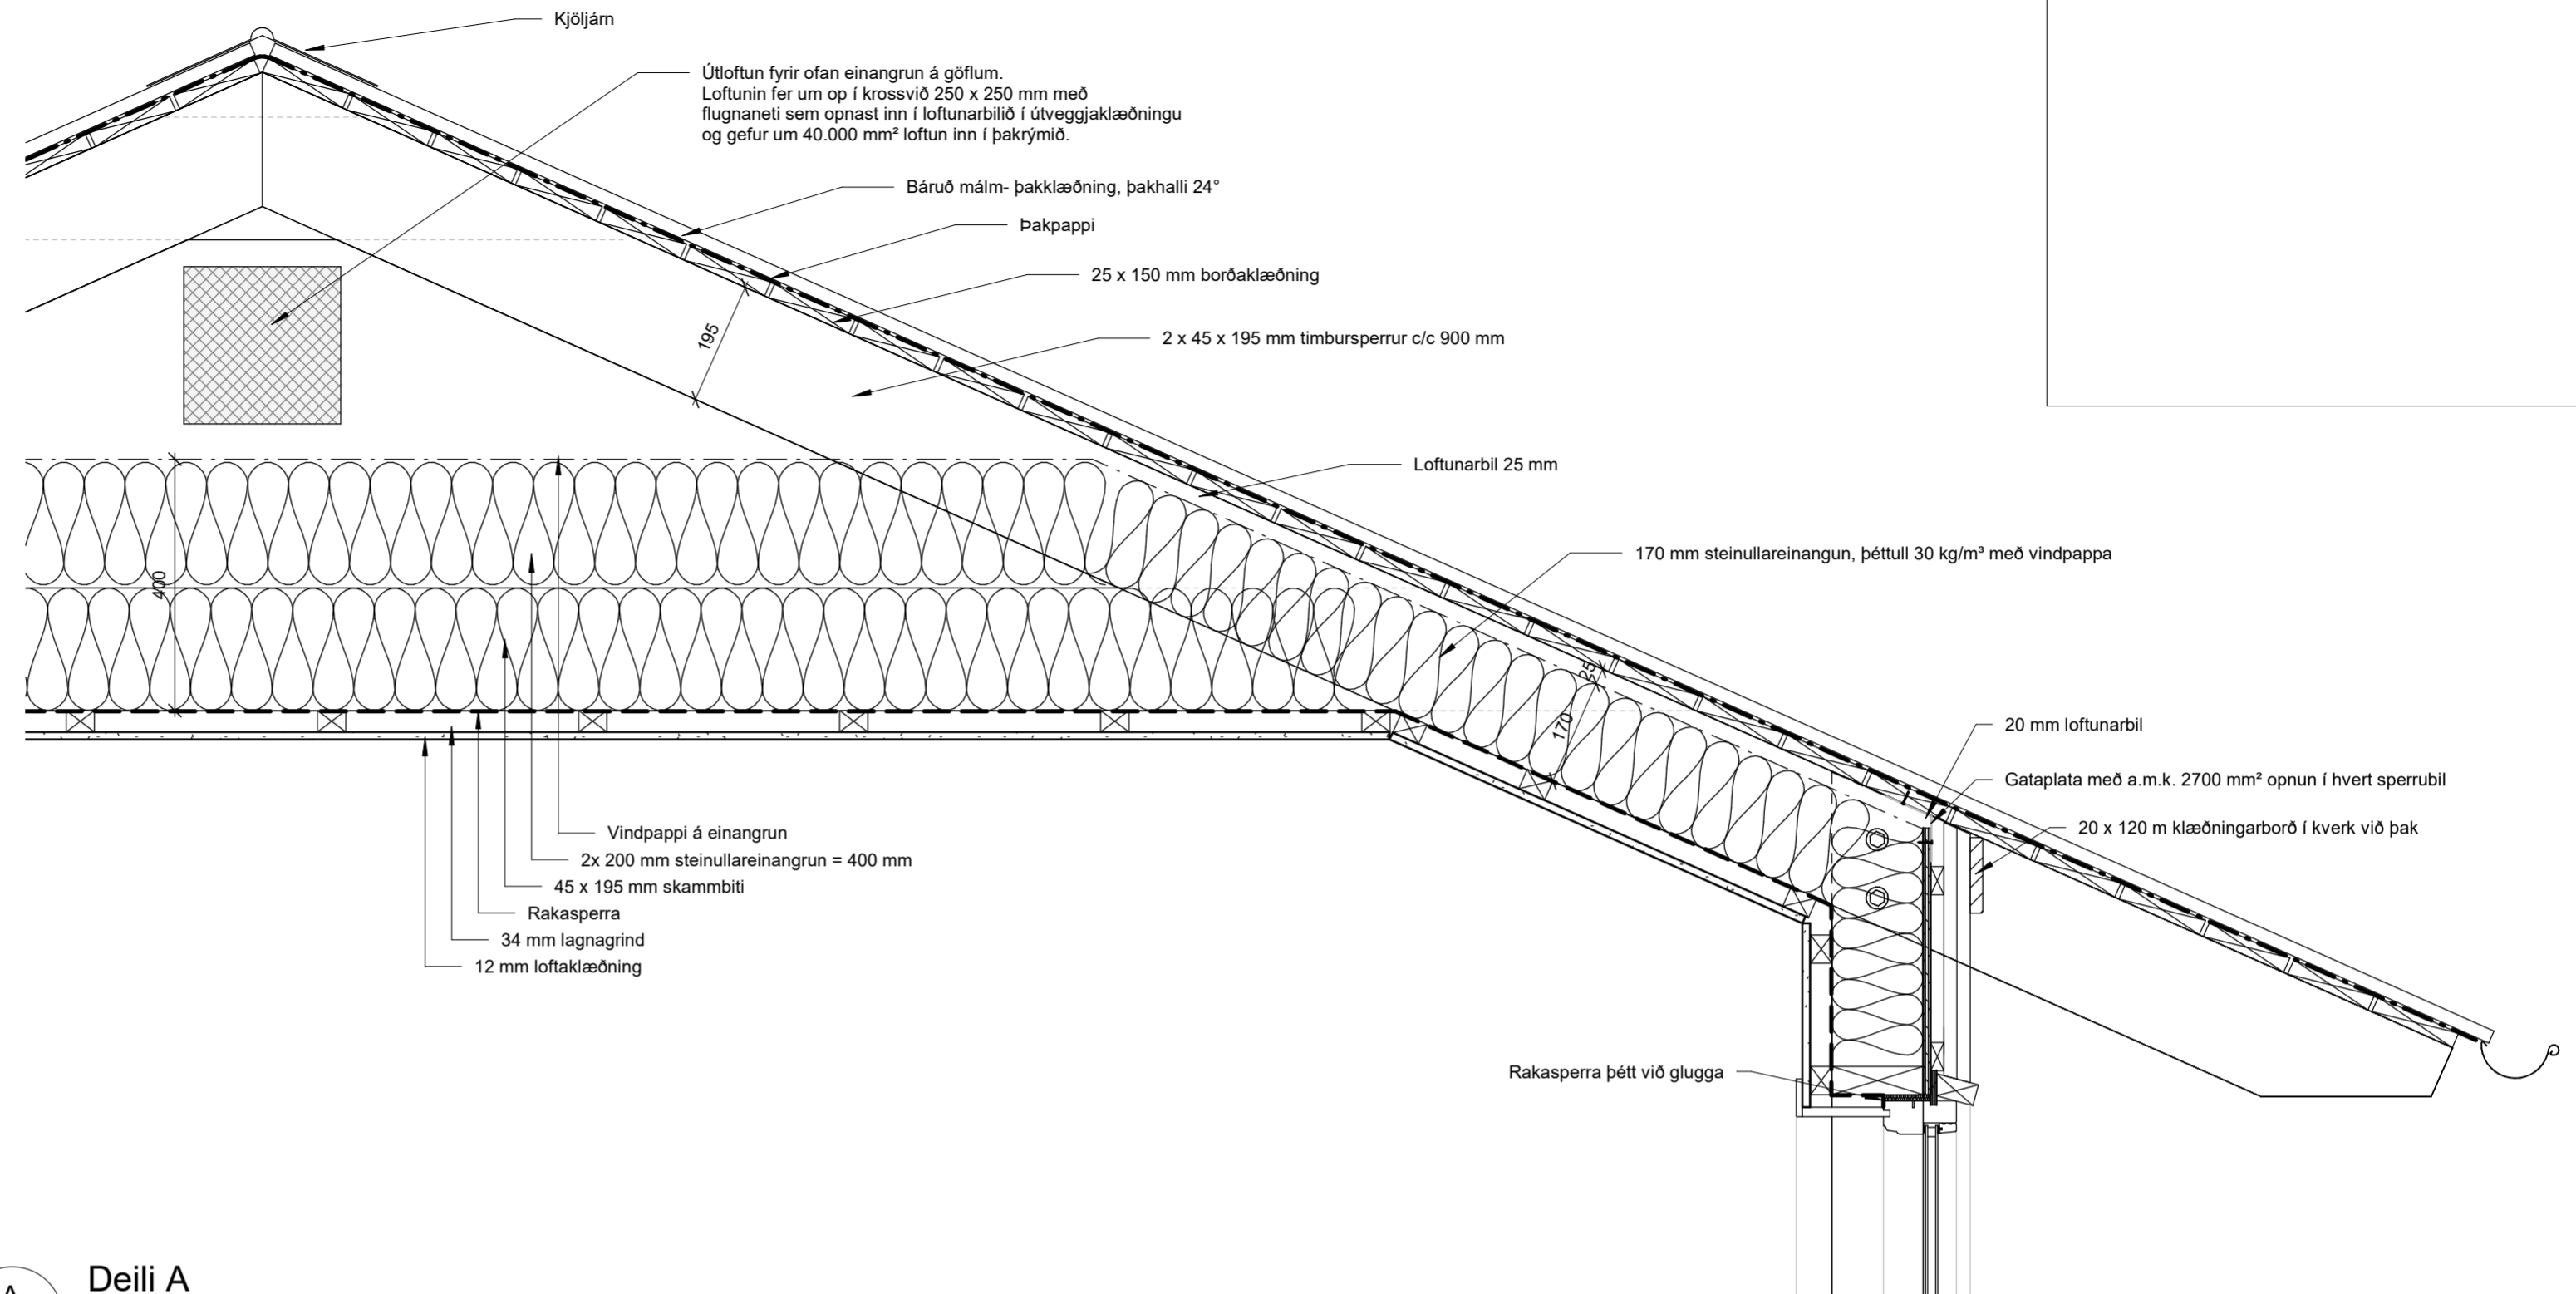

A Deili A  
301 302 1 : 10

B Deili B  
301 302 1 : 10

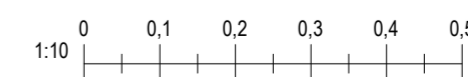

Útg.	Dags.	Skýring	Br.af.
GM Teiknistofa sf		Leynisbraut 33, 300 Akranesi Sími: 8976307 Kt: 450106-2830 gudlaugur@gmail.com	
Verkefni: <b>Frístundahús úr timbri</b>			
Heimilisfang: Hraunsveigur 1, Grímsnes- og Grafningshreppi			
Verkefnumund: Nýbygging			
Landeignanúmer: L212471		Staðgreinir: 8719-1-46480010	
<b>DEILITEIKNINGAR</b>			
<b>Útveggur, gluggi, gólf og þak</b>			
Hannað af:	GIM	Matshluti:	01
Teiknað af:	GIM	Mælikvarði:	1 : 10
Yfirfarið af:		Dagsetning:	20.06.2022
Hönnuður: Guðlaugur I. Mariasson byggingafræðingur BFÍ Kt: 160970-4729			
Hönnunarstjóri: Guðlaugur I. Mariasson Kt: 160970-4729			
<b>22-111</b>			<b>302</b>
Verknúmer	Svæði	Áfangi	Útgáfa
HÖNNUÐUR ÁSKILUR SÉR ALLAN RÉTT Á TEIKNINGUM - FJÖLFÖLDUN ER HÁÐ SKRIFLEGU SAMBYKKI			