



**Snið A.**  
1 : 50


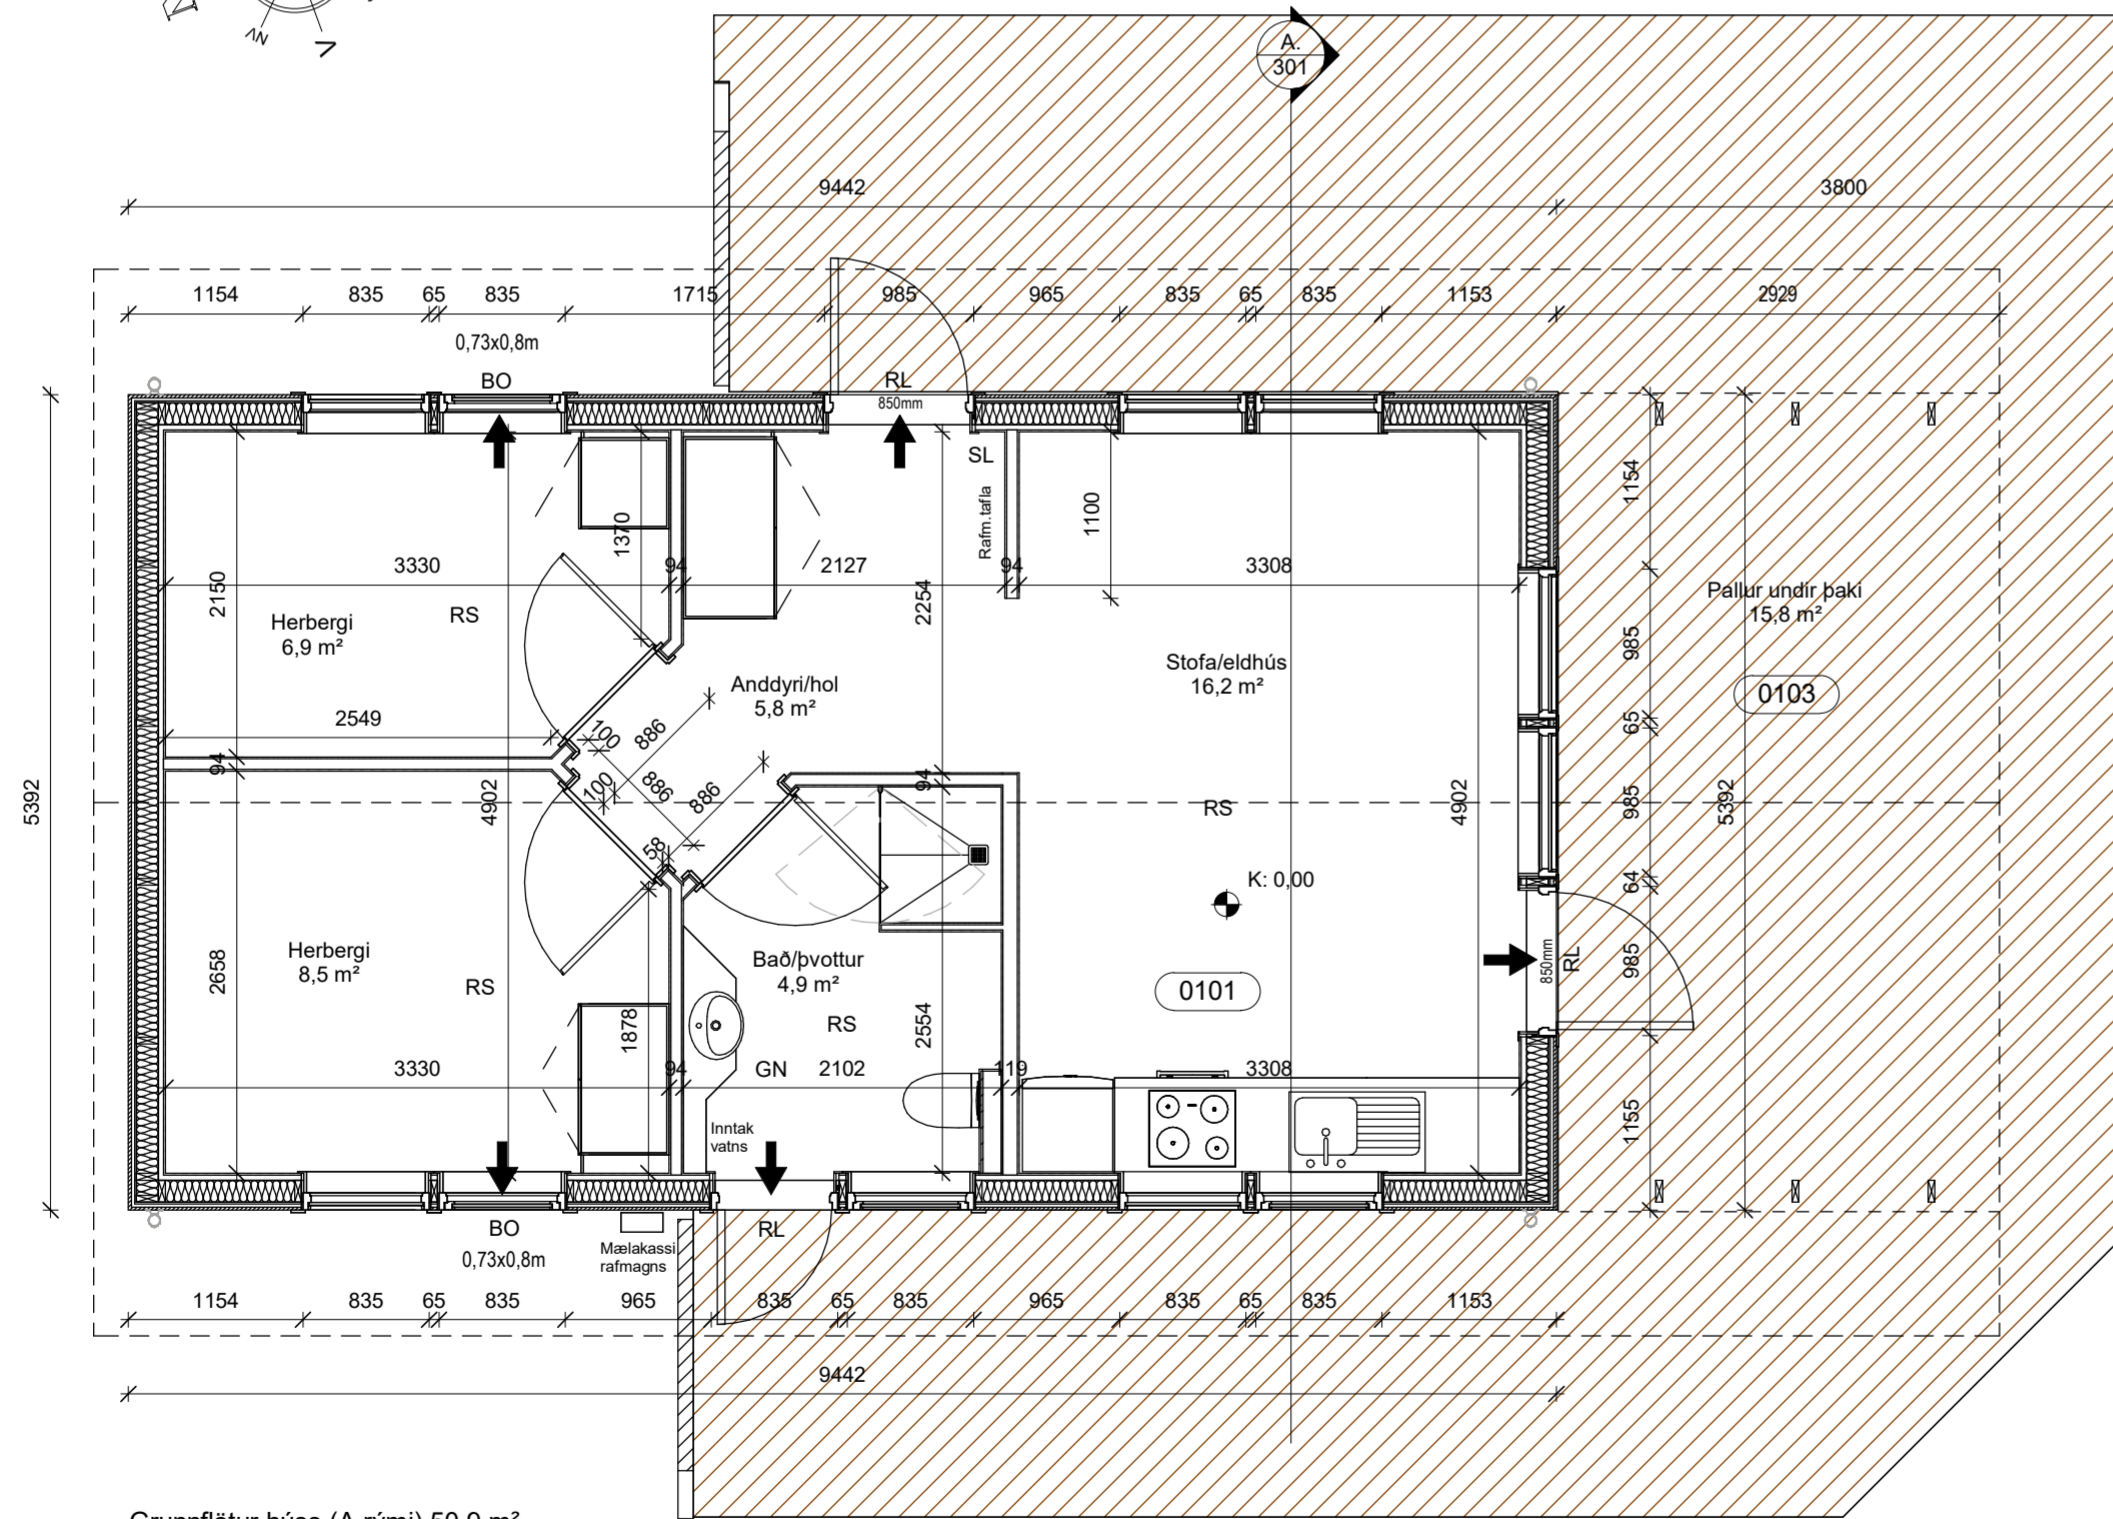


Grunnflötur húss (A rými) 50,9 m<sup>2</sup>  
Um er að ræða mannvirki í notkunarflokki 3

**Grunnmynd.**  
1 : 50

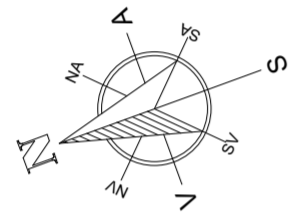


Útg.	18.02.2023	Steypt gólfplata og sökkjar	GIM
Dags.		Skýring	Br.af:
GM Teiknistofa sf		Leynisbraut 33, 300 Akranesi Sími: 8976307 Kt: 450106-2830 gudlaugurm@gmail.com	
Verkefni:			
<b>Frístundahús úr timbri</b>			
Heimilisfang:			
Hraunsveigur 1, Grímsnes- og Grafningshreppi			
Verkegund:			
Nýbygging			
Landeignanúmer:	L212471	Staðgreinir:	8719-1-46480010
<b>BYGGINGARUPPDRATTUR</b>			
<b>Grunnmynd og snið</b>			
Hannað af:	GIM	Matshluti:	01
Teiknað af:	GIM	Mælikvarði:	1 : 50
Yfirfarið af:		Dagsetning:	20.06.2022
Hönnuður: Guðlaugur I. Mariásson byggingafræðingur BFÍ Kt: 160970-4729			
Hönnunarstjóri: Guðlaugur I. Mariásson Kt: 160970-4729			
<b>22-111-</b>			<b>A</b>
Verknúmer	Svæði	Áfangi	Ábyrgð
<b>301</b>			<b>B</b>
Númer	Útgáfa		
<small>HÖNNUÐUR ÁSKILUR SÉR ALLAN RÉTT Á TEIKNINGUM - FJÖLFÖLDUN ER HÁÐ SKRIFLEGU SAMBYKKI</small>			

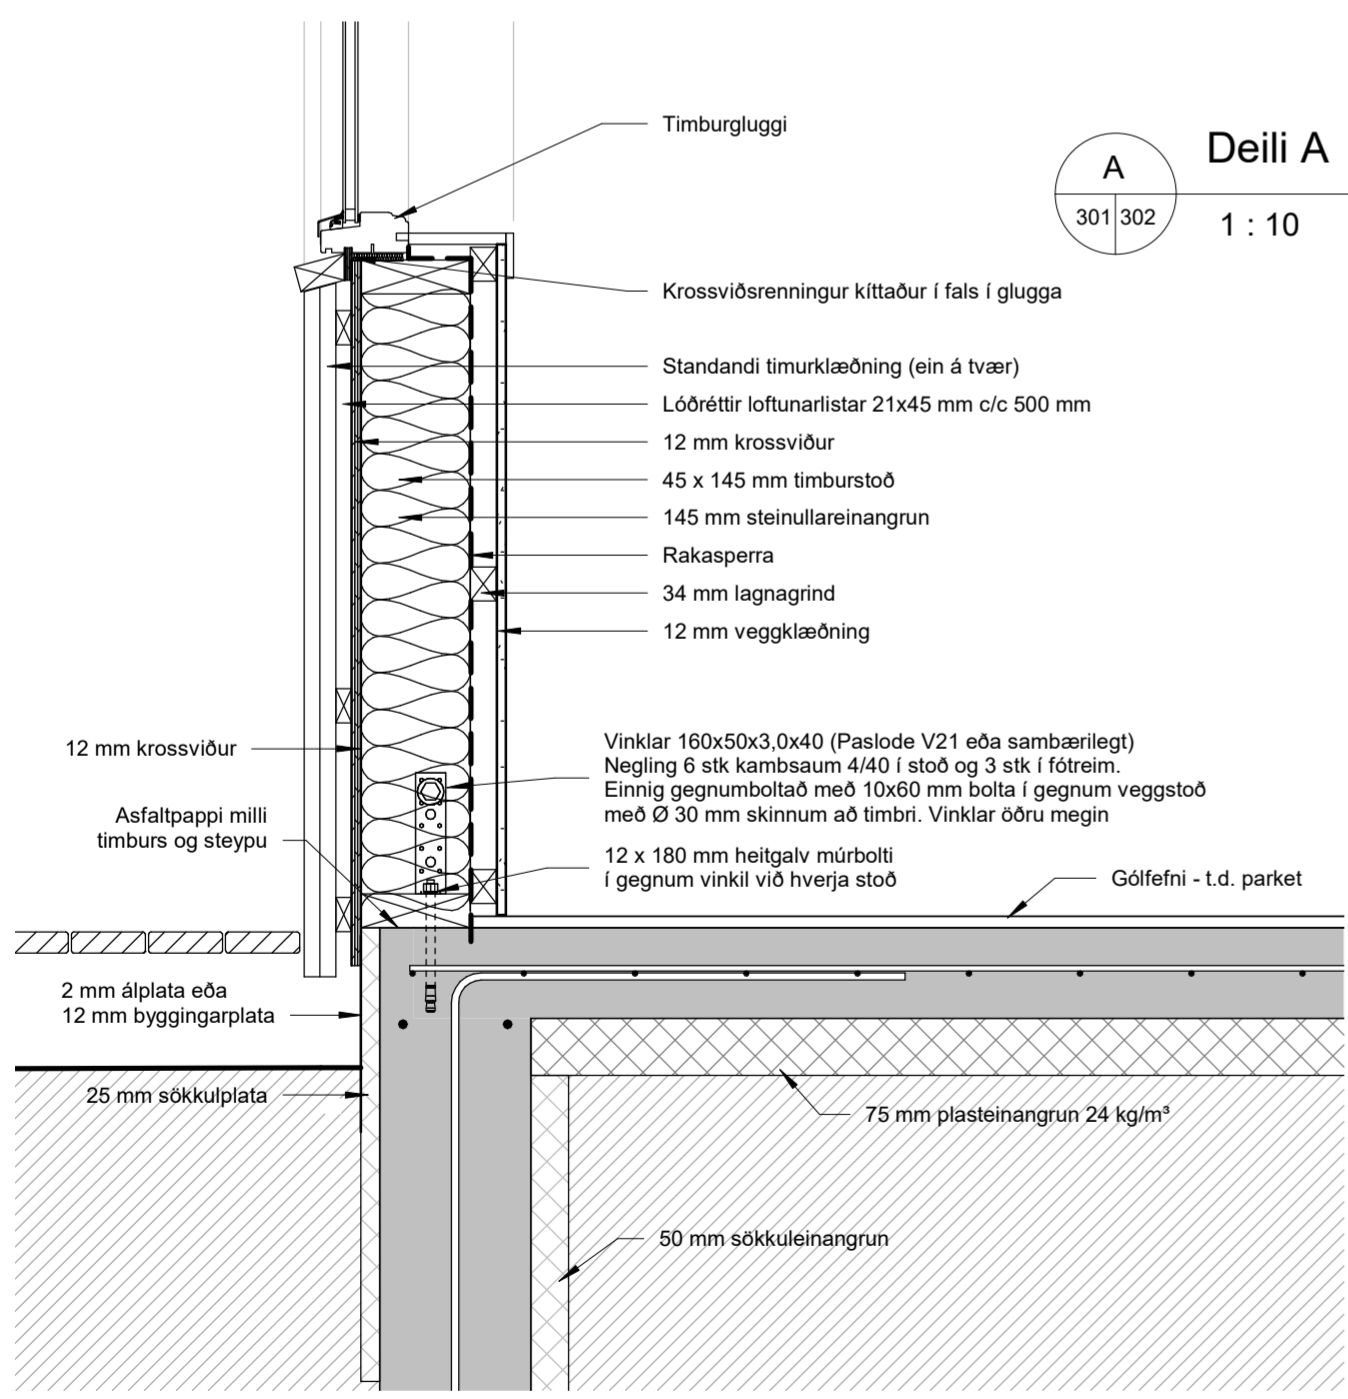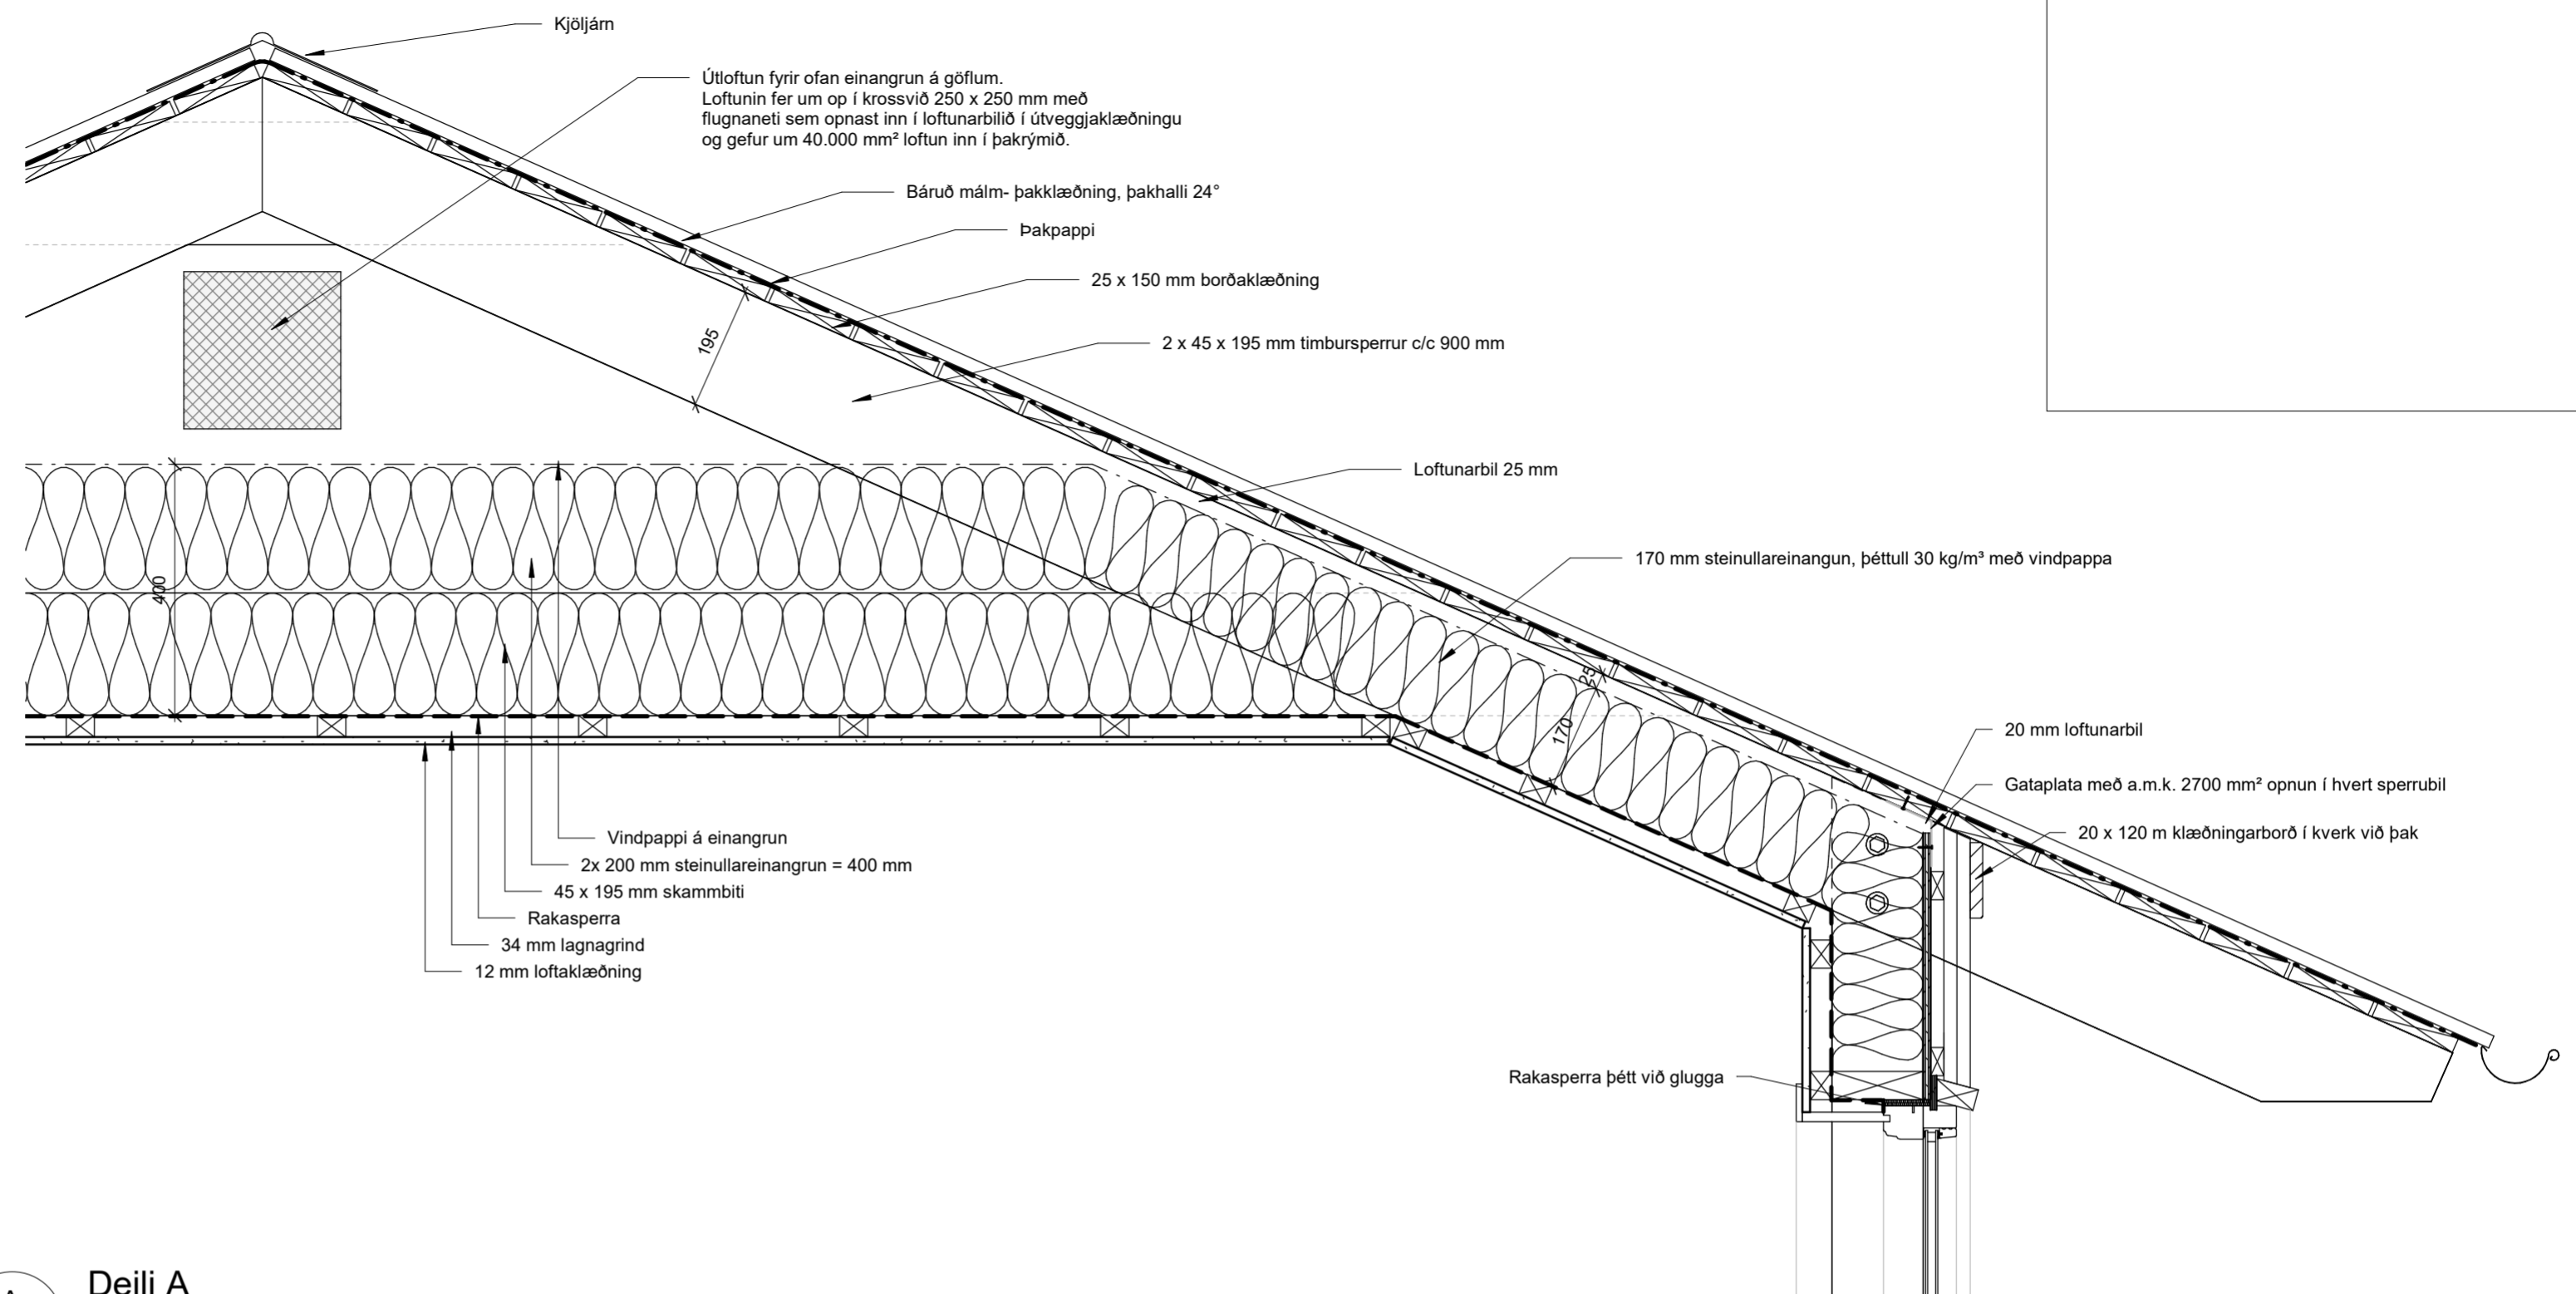

A Deili A  
301 302 1 : 10

B Deili B  
301 302 1 : 10

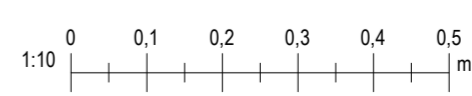

B	18.02.2023	Steipt gólfplata og sökkjar	GIM
Útg.	Dags.	Skýring	Br.af:
GM Teiknistofa sf		Leynisbraut 33, 300 Akranesi Sími: 8976307 Kt: 450106-2830 gudlaugur@gmail.com	
Verkefni:			
<b>Frístundahús úr timbri</b>			
Heimilisfang:			
Hraunsveigur 1, Grímsnes- og Grafningshreppi			
Verkefngund:			
Nýbygging			
Landeignanúmer:		L212471	Staðgreinir:
			8719-1-46480010
<b>DEILITEIKNINGAR</b>			
<b>Útveggur, gluggi, gólf og þak</b>			
Hannað af:	GIM	Matshluti:	01
Teiknað af:	GIM	Mælikvarði:	1 : 10
Yfirfarið af:		Dagsetning:	20.06.2022
Hönnuður: Guðlaugur I. Maríasson byggingafræðingur BFÍ Kt: 160970-4729			
Hönnunarstjóri: Guðlaugur I. Maríasson Kt: 160970-4729			
22-111-	-	-	A
Verknúmer	Svæði	Áfangi	Ábyrgð
302			
Númer	Útgáfa		
			B
HÖNNUÐUR ÁSKILUR SÉR ALLAN RÉTT Á TEIKNINGUM - FJÖLFÖLDUN ER HÁÐ SKRIFLEGU SAMBYKKI			

Bláðástær: A2