

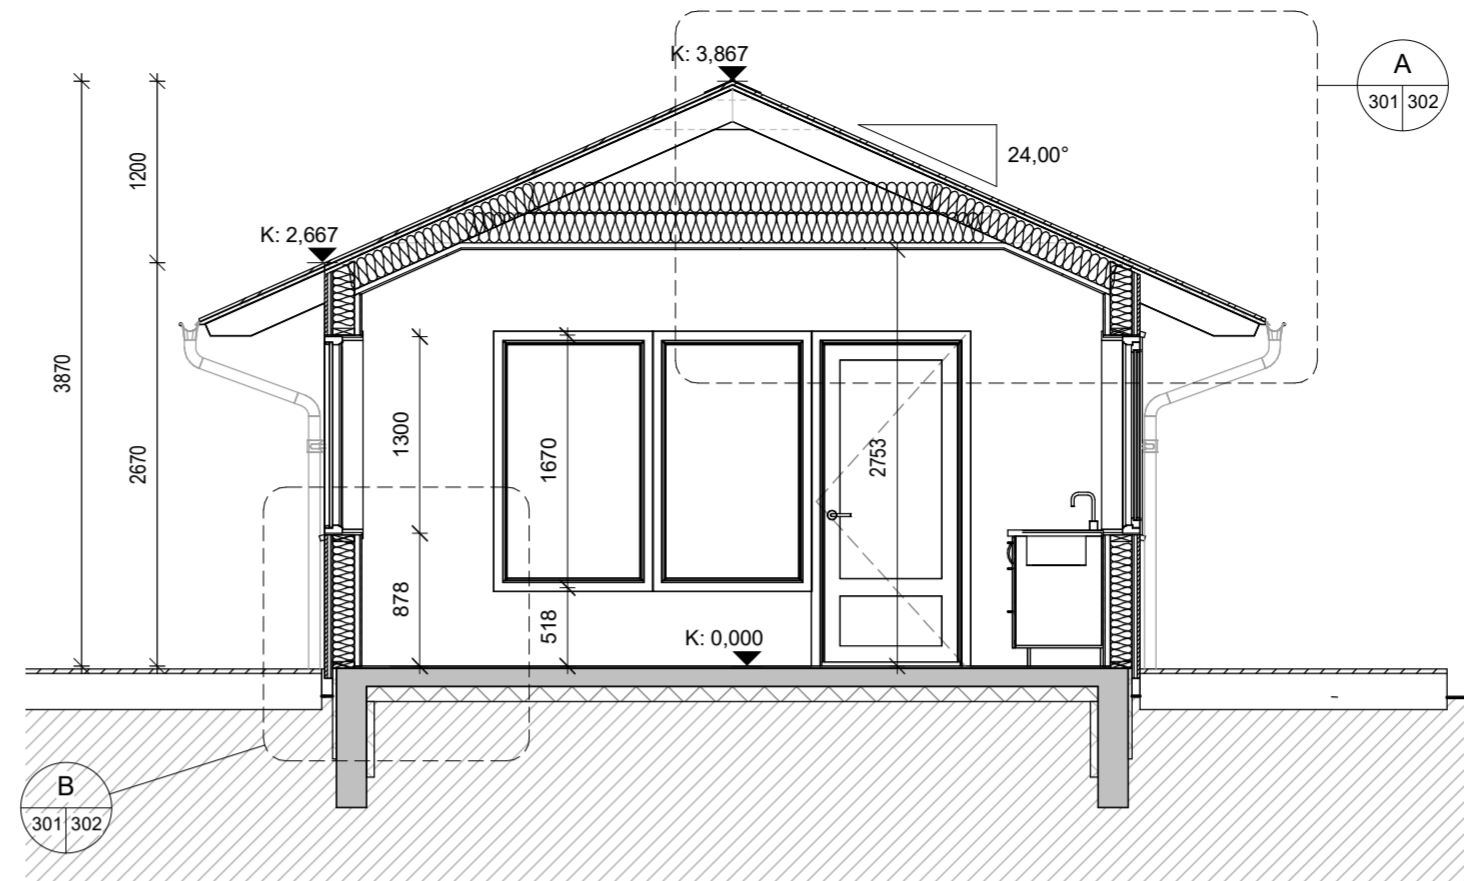


Snið B.
1 : 50

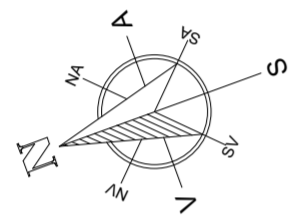

Snið A.
1 : 50

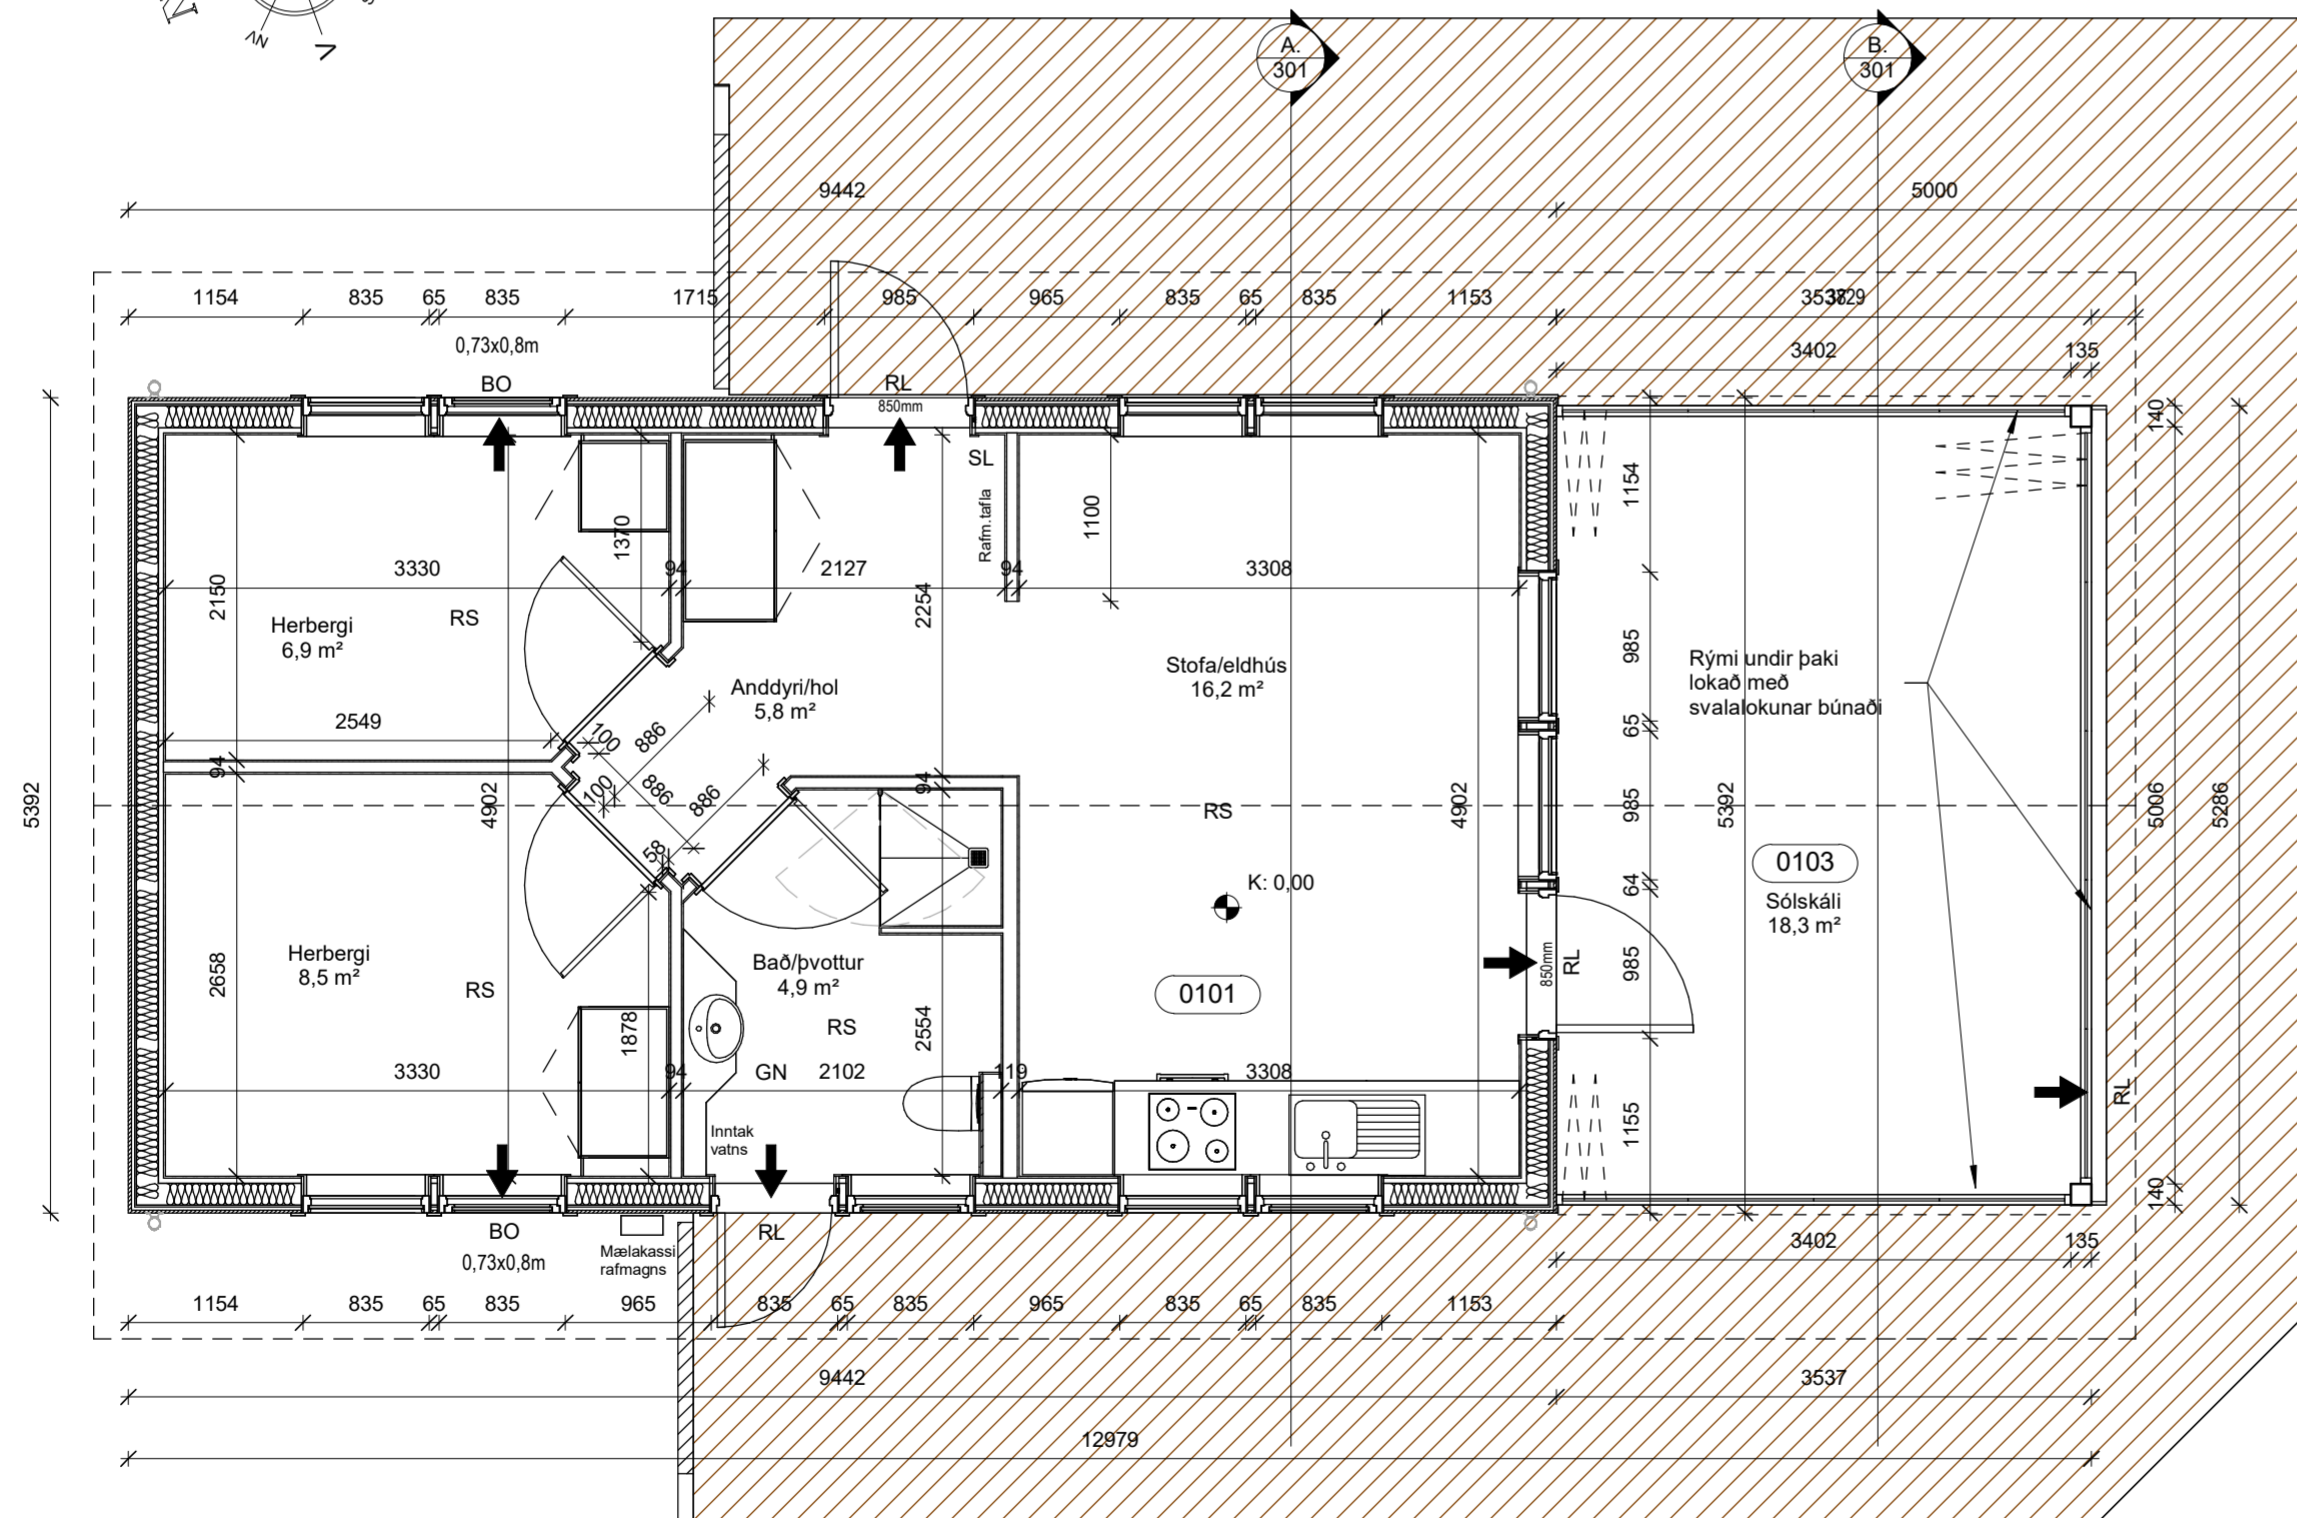

Grunnflötur húss 69,6 m²
Um er að ræða mannvirki í notkunarflokki 3

Grunnmynd.
1 : 50



C	11.09.2023	Pakskyggni lengt um 900 mm, pallur þar undir steyptur og rýminu breytt í sólskála	GIM
B	18.02.2023	Steypt gólfplata og sökkjar	GIM

Útg.	Dags.	Skýring	Br.af.
		Leynisbraut 33, 300 Akranesi Sími: 8976307 Kt: 450106-2830 gudlaugurm@gmail.com	

Verkefni:
Frístundahús úr timbri

Heimilisfang:
Hraunsveigur 1, Grímsnes- og Grafningshreppi

Verkefngund:
Nýbygging

Landeignanúmer: L212471 Staðgreinir: 8719-1-46480010

BYGGINGARUPPDRA'TTUR

Grunnmynd og snið



Hannað af:	GIM	Matshluti:	01
Teiknað af:	GIM	Mælikvarði:	1 : 50
Yfirfarið af:		Dagsetning:	20.06.2022

Hönnuður: Guðlaugur I. Maríasson
byggingafræðingur BFÍ Kt: 160970-4729


Hönnunarstjóri: Guðlaugur I. Maríasson
Kt: 160970-4729

22-111-	-	-	A	301	C
Verknúmer	Svæði	Áfangi	Ábyrgð	Númer	Útgáfa

HÖNNUÐUR ÁSKILUR SÉR ALLAN RÉTT Á TEIKNINGUM - FJÖLFÖLDUN ER HÁÐ SKRIFLEGU SAMBYKKI

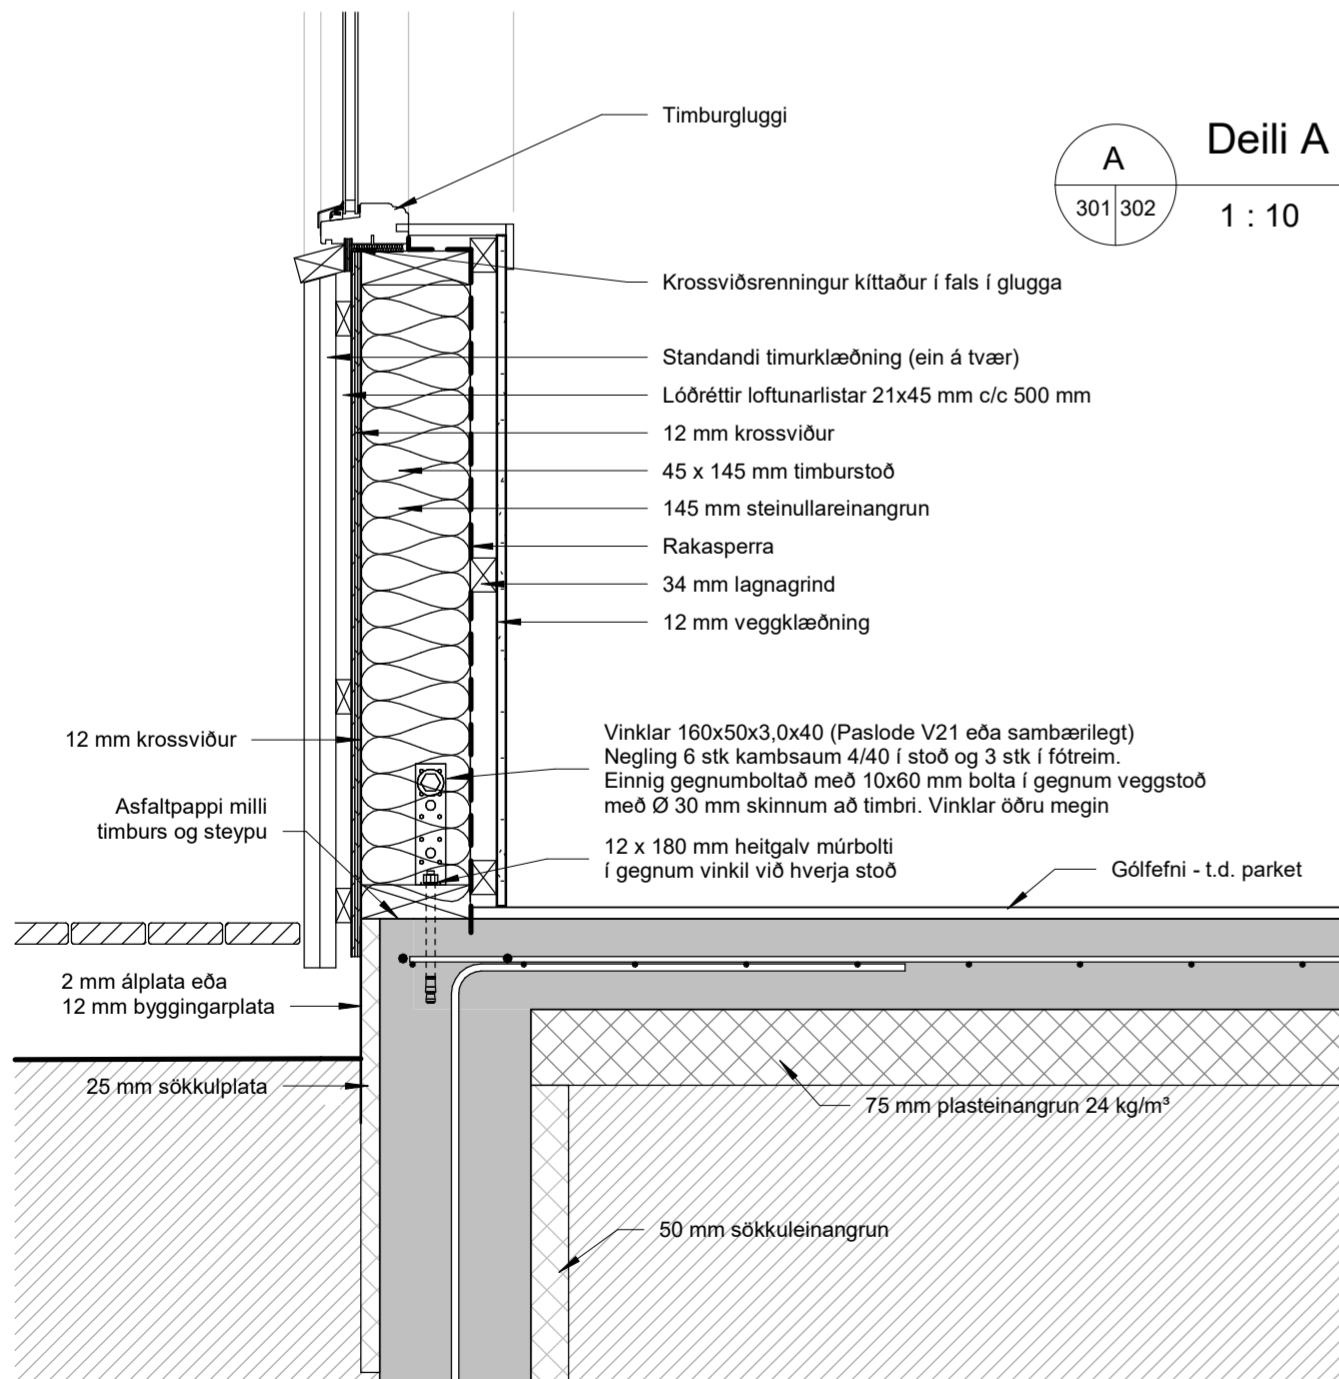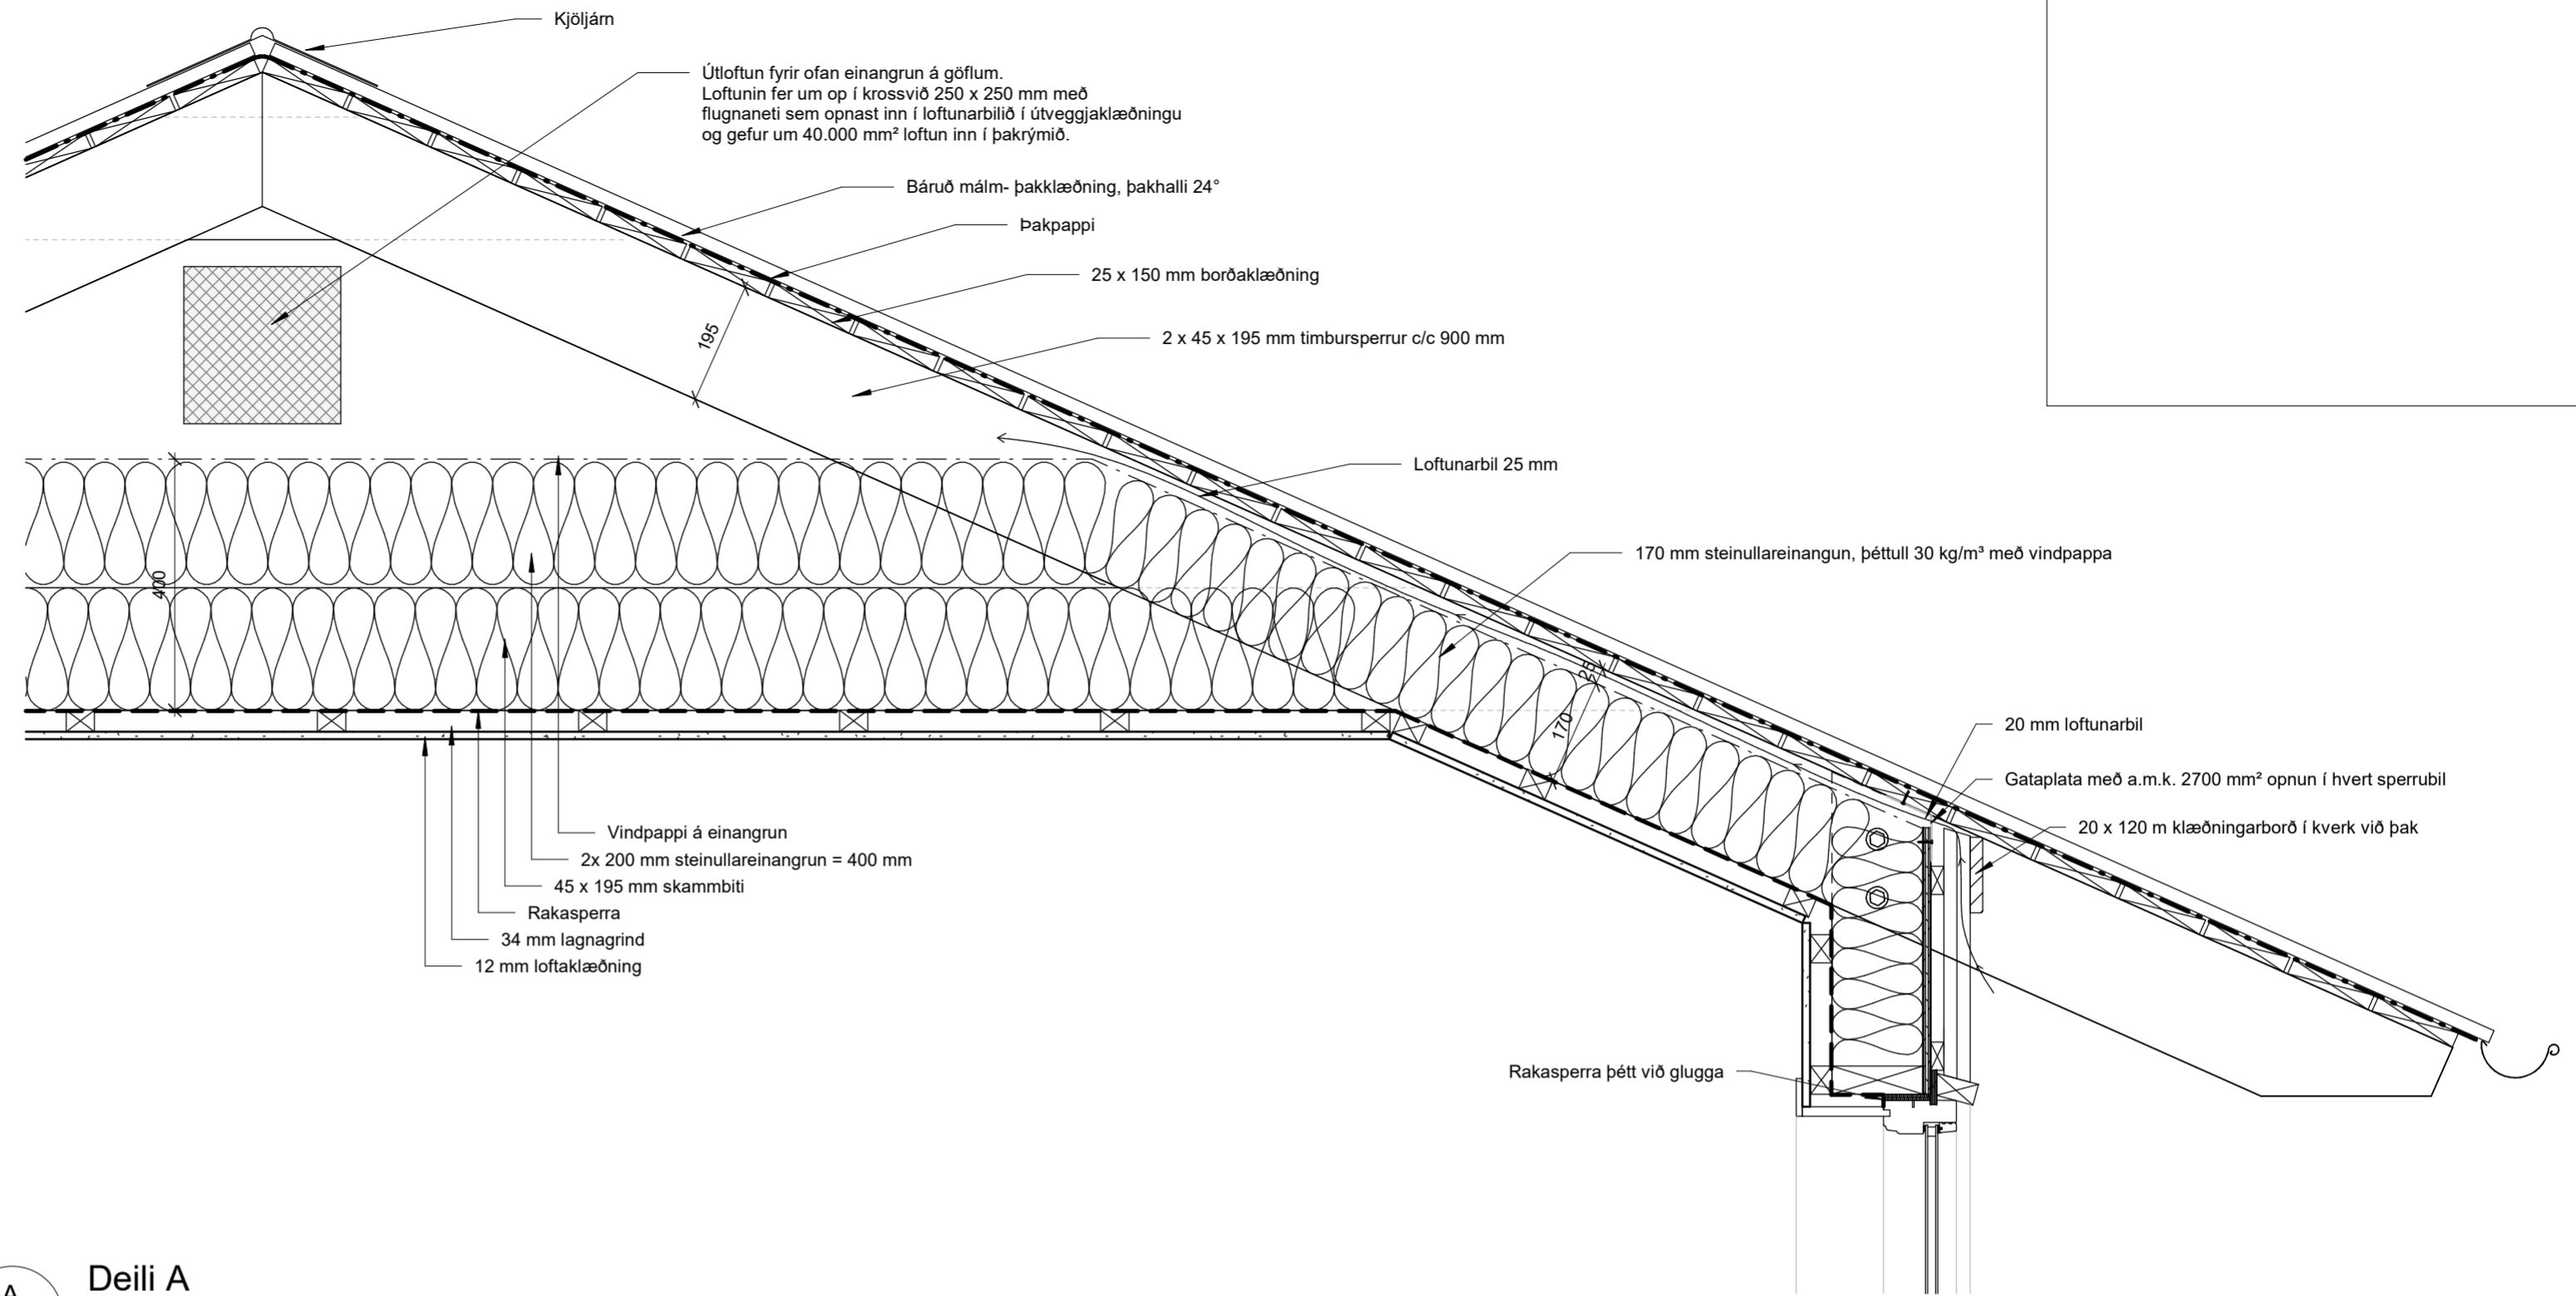

A Deili A
301 302 1 : 10

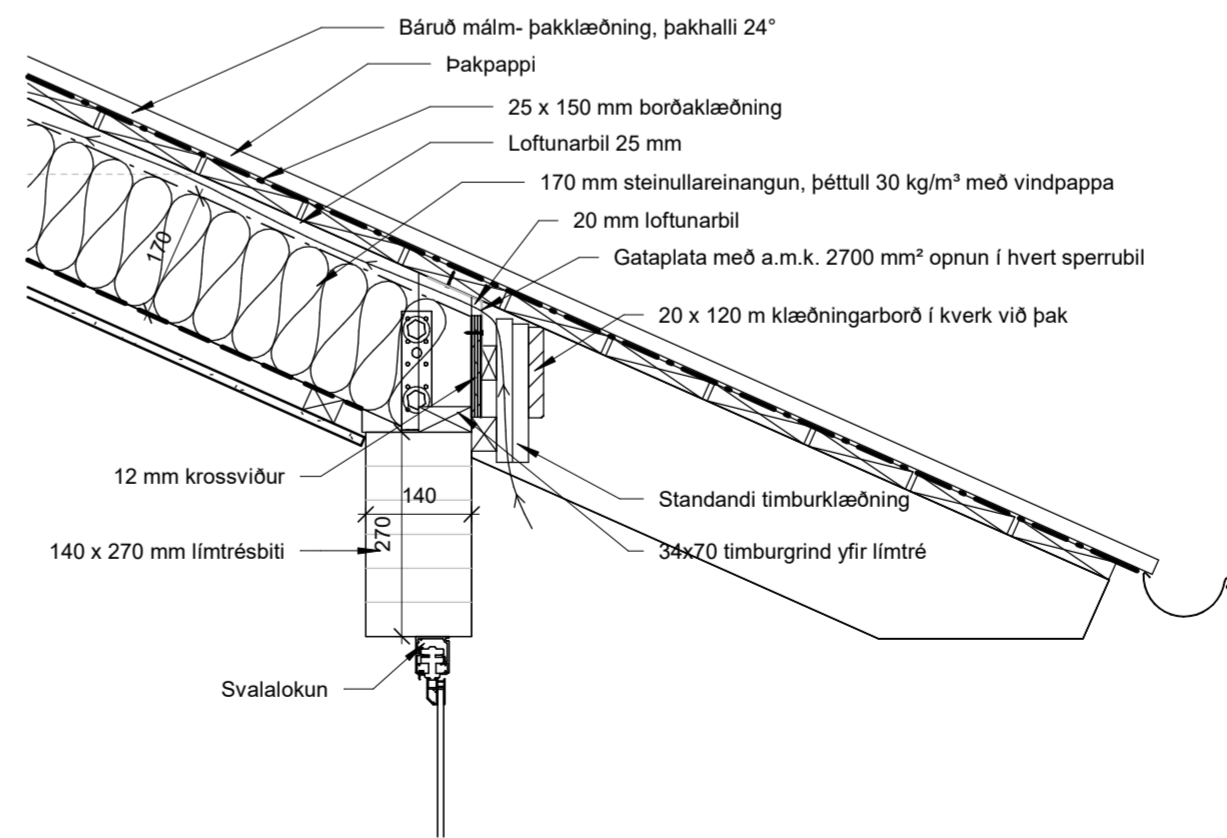

C Deili C
301 302 1 : 10

C	11.09.2023	Þakskyggni lengt um 900 mm, pallur þar undir steyptur og rýminu breytt í sólskála	GIM
B	18.02.2023	Steypt gólfplata og sökkjar	GIM

Útg.	Dags.	Skýring	Br.af:
		Leynisbraut 33, 300 Akranesi Sími: 8976307 Kt: 450106-2830 gudlaugur@gmail.com	

Verkheiti:
Frístundahús úr timbri

Heimilisfang:
Hraunsveigur 1, Grímsnes- og Grafningshreppi

Verktegund:
Nýbygging

Landeignanúmer: L212471 Staðgreinir: 8719-1-46480010

DEILITEIKNINGAR

Útveggur, gluggi, gólf og þak

Hannað af:	GIM	Matshluti:	01
Teiknað af:	GIM	Mælikvarði:	1 : 10
Yfirfarið af:		Dagsetning:	20.06.2022

Hönnuður: Guðlaugur I. Maríasson
byggingafræðingur BFÍ Kt: 160970-4729

Hönnunarstjóri: Guðlaugur I. Maríasson
Kt: 160970-4729

22-111			A	302	C
Verknúmer	Svæði	Áfangi	Ábyrgð	Númer	Útgáfa

HÖNNUÐUR ÁSKILUR SÉR ALLAN RÉTT Á TEIKNINGUM - FJÓLFÖLDUN ER HÁÐ SKRIFLEGU SAMBYKKI

