


Sambykkt
 16 OKT. 2007
Hinnur Einn
 Byggingarfulltrúi uppsveita Ámessýslu

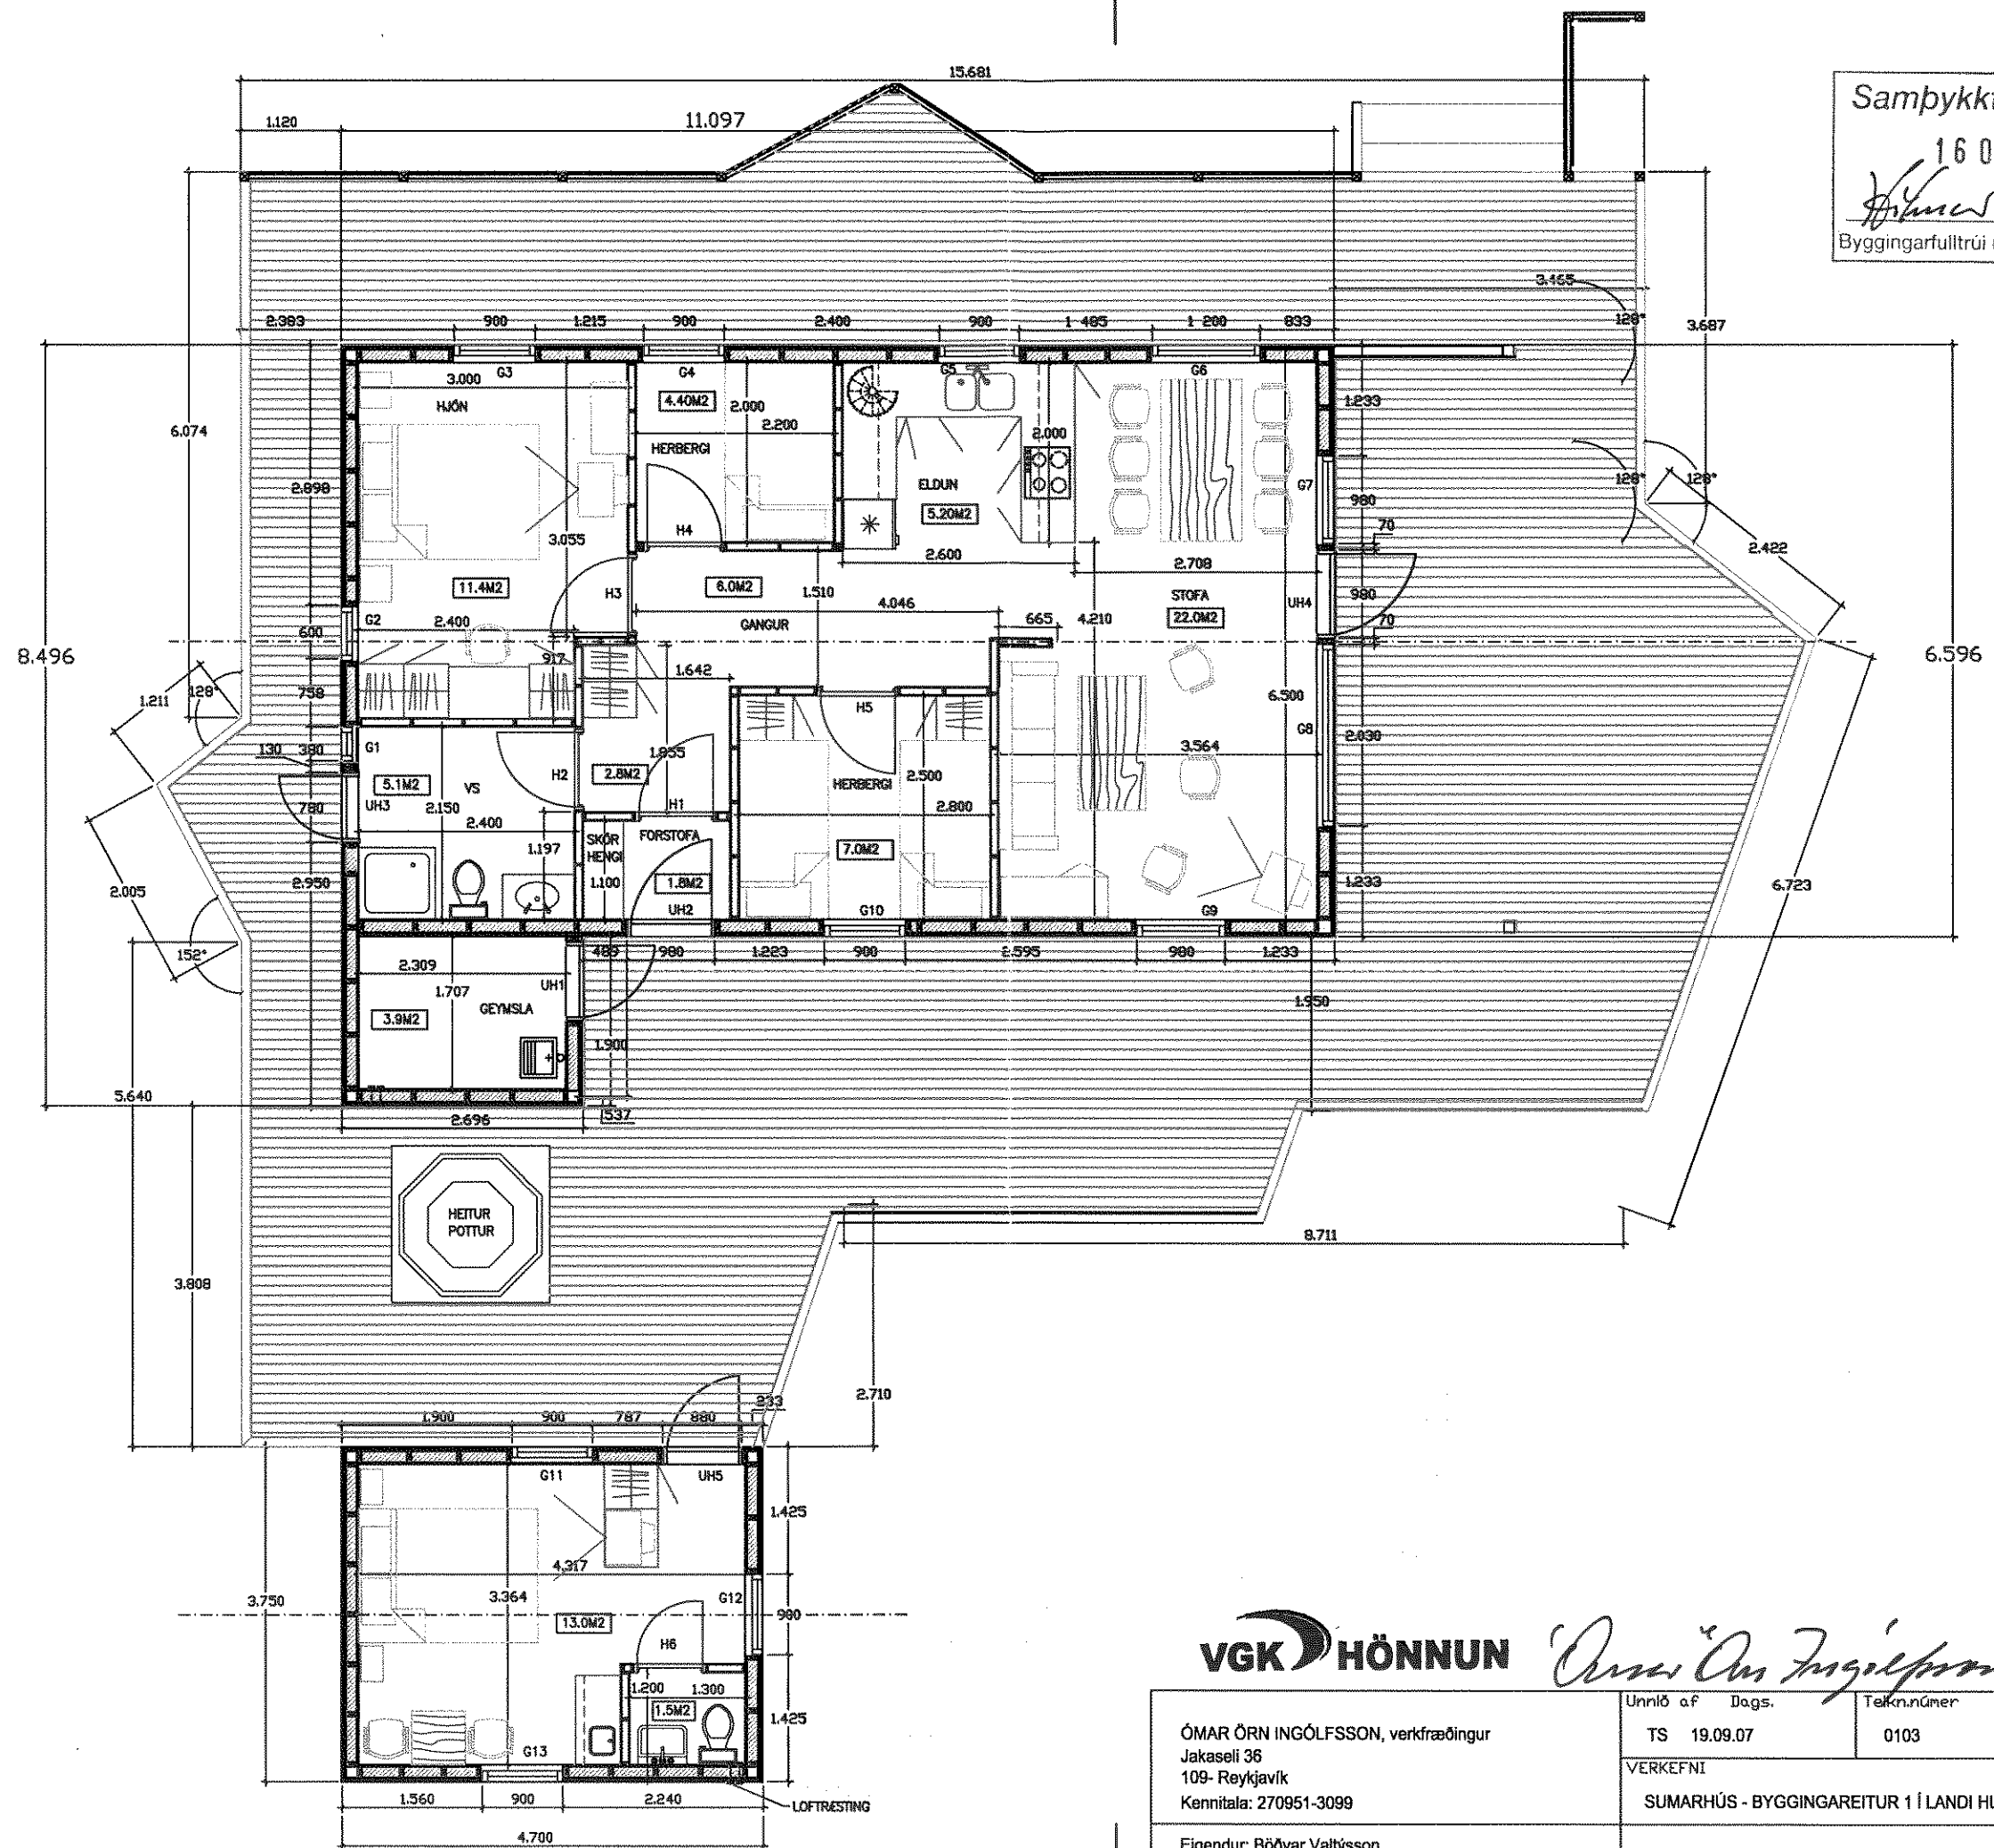

VGK HÖNNUN *Orni Ólafur Ingólfsson*

ÓMAR ÖRN INGÓLFSSON, verkfræðingur Jakaseli 36 109- Reykjavík Kennitala: 270951-3099	Unnið af Dags.	Telkn.númer		Mælikvarði 1:50
	TS 19.09.07	0103		
Eigendur: Böðvar Valtýsson Hólmfríður Kristín Guðjónsdóttir		VERKEFNI SUMARHÚS - BYGGINGAREITUR 1 Í LANDI HLÉSKÓGA - MIÐDALSKOTI, LAUGARDAL		Útgáfa
		GRUNNMYND, HÚS OG GESTAHÚS		Blaði 1