
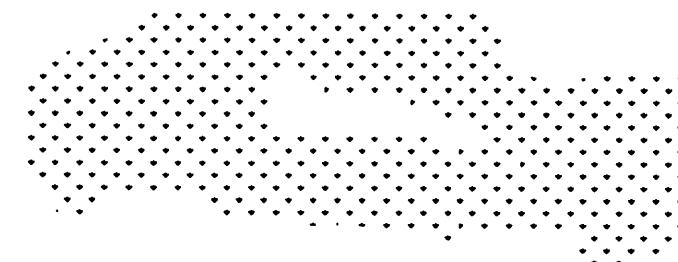
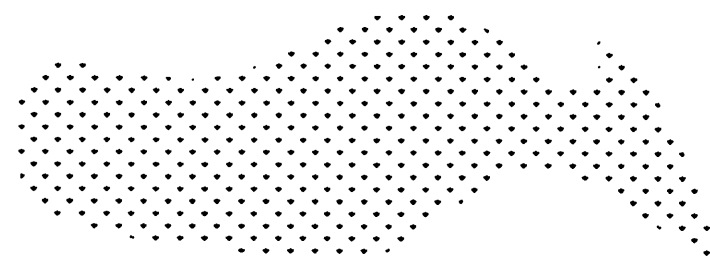


Samþykkt


16 OKT. 2007

Hilmar Ómarsson

Byggingarfulltrúi uppsveita Ámessýslu

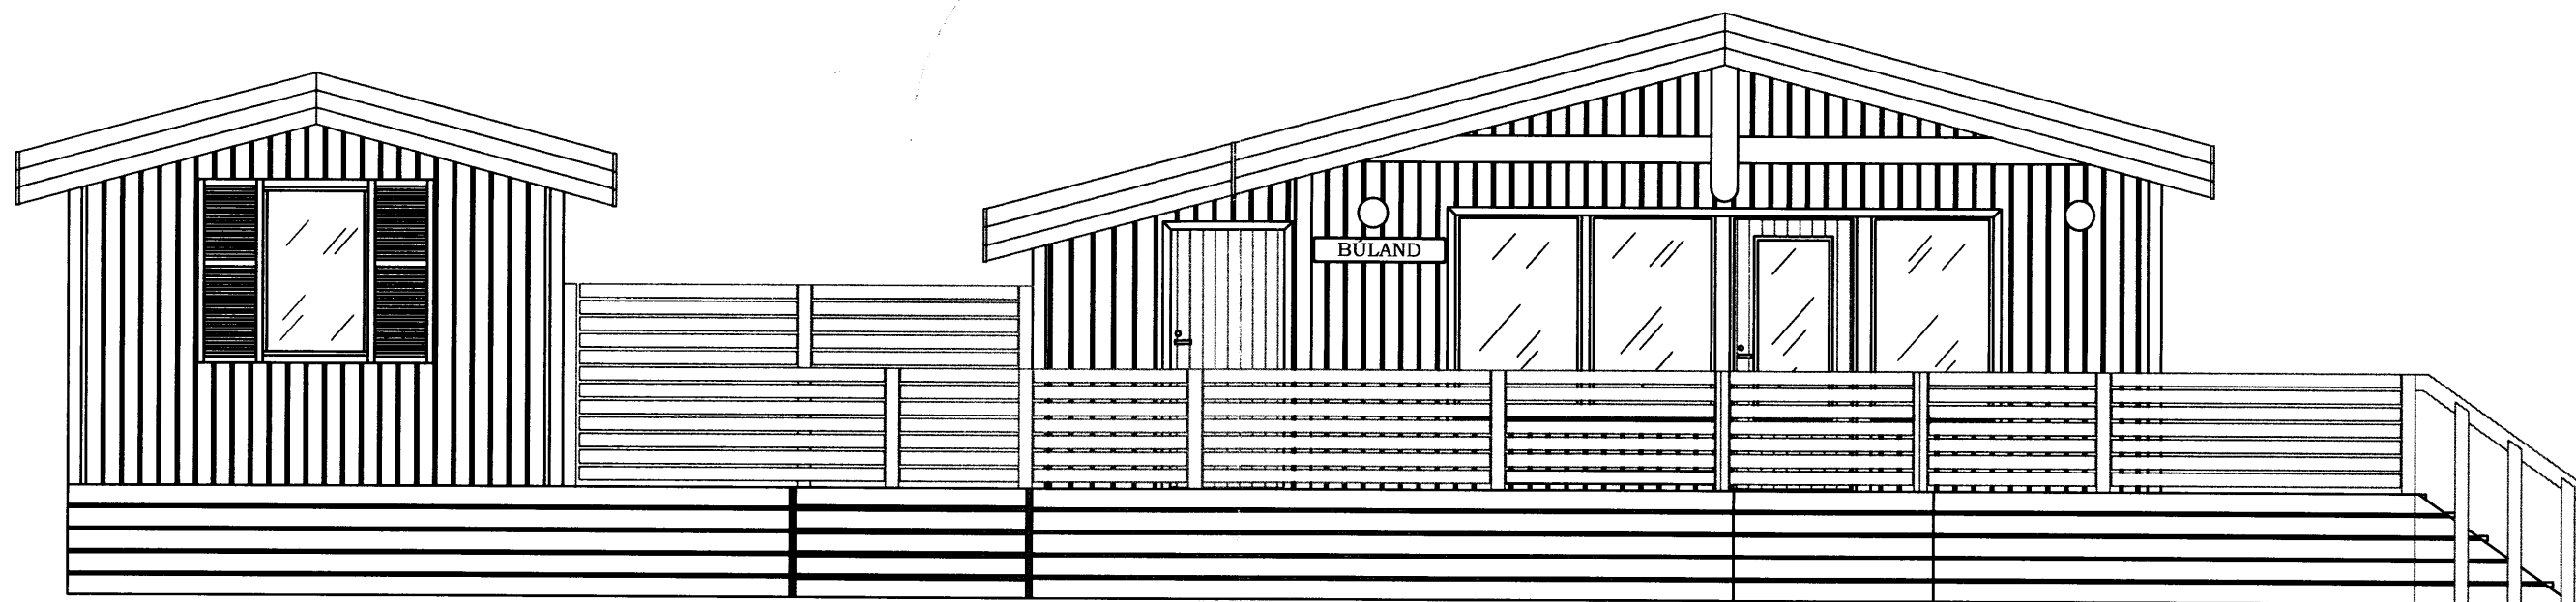

VGK HÖNNUN *Ómar Ómarsson*

ÓMAR ÖRN INGÓLFSSON, verkfræðingur Jakaseli 36 109- Reykjavík Kennitala: 270951-3099	Unnið af Dags.	Teiknúmer		Malkvarði
	TS 17.09.07	0106		1:50
Eigendur: Böðvar Valtýsson Hólmfríður Kristín Guðjónsdóttir	VERKEFNI		Þtgáfa	Blað
	SUMARHÚS - BYGGINGAREITUR 1 Í LANDI HLÉSKÓGA - MIÐDALSKOTI, LAUGARDAL		1	1
ÚTLIT - SUBUR				