



Samþykkt  
 16 OKT. 2007  
*Hólmfríður Kristín Guðjónsdóttir*  
 Byggingarfulltrúi uppsveita Ámessýslu

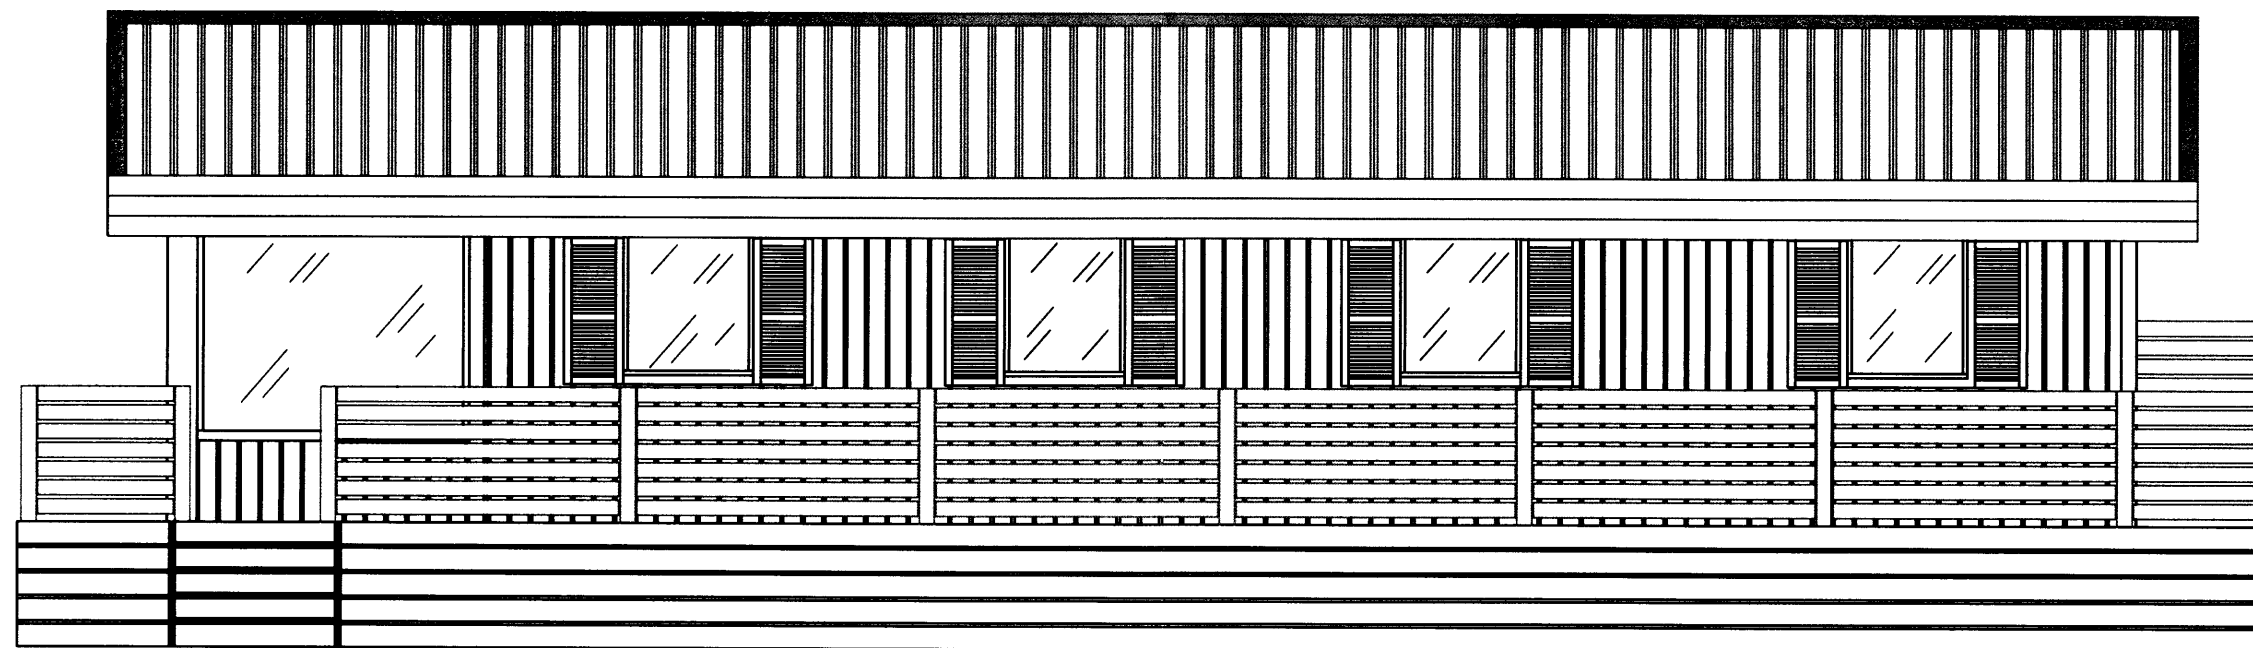

**VGK HÖNNUN** *Óscar Ólafur Ingólfsson*

ÓMAR ÖRN INGÓLFSSON, verkfræðingur Jakaseli 36 109- Reykjavík Kennitala: 270951-3099	Unnið af Dags. TS 19.09.07	Telknúmer 0107		Málkvæði 1:50	
	VERKEFNI SUMARHÚS - BYGGINGARETTUR 1   LANDI HLÉSKÓGA - MIDDALSKOTI, LAUGARDAL				
Eigendur: Böðvar Valtýsson Hólmfríður Kristín Guðjónsdóttir	ÚTLIT - AUSTUR			Útgáfa 1	Blað 1