



Samþykkt
 16. OKT. 2007
Hilmar Ómar
 Byggingarfulltrúi uppsveita Árnessýslu

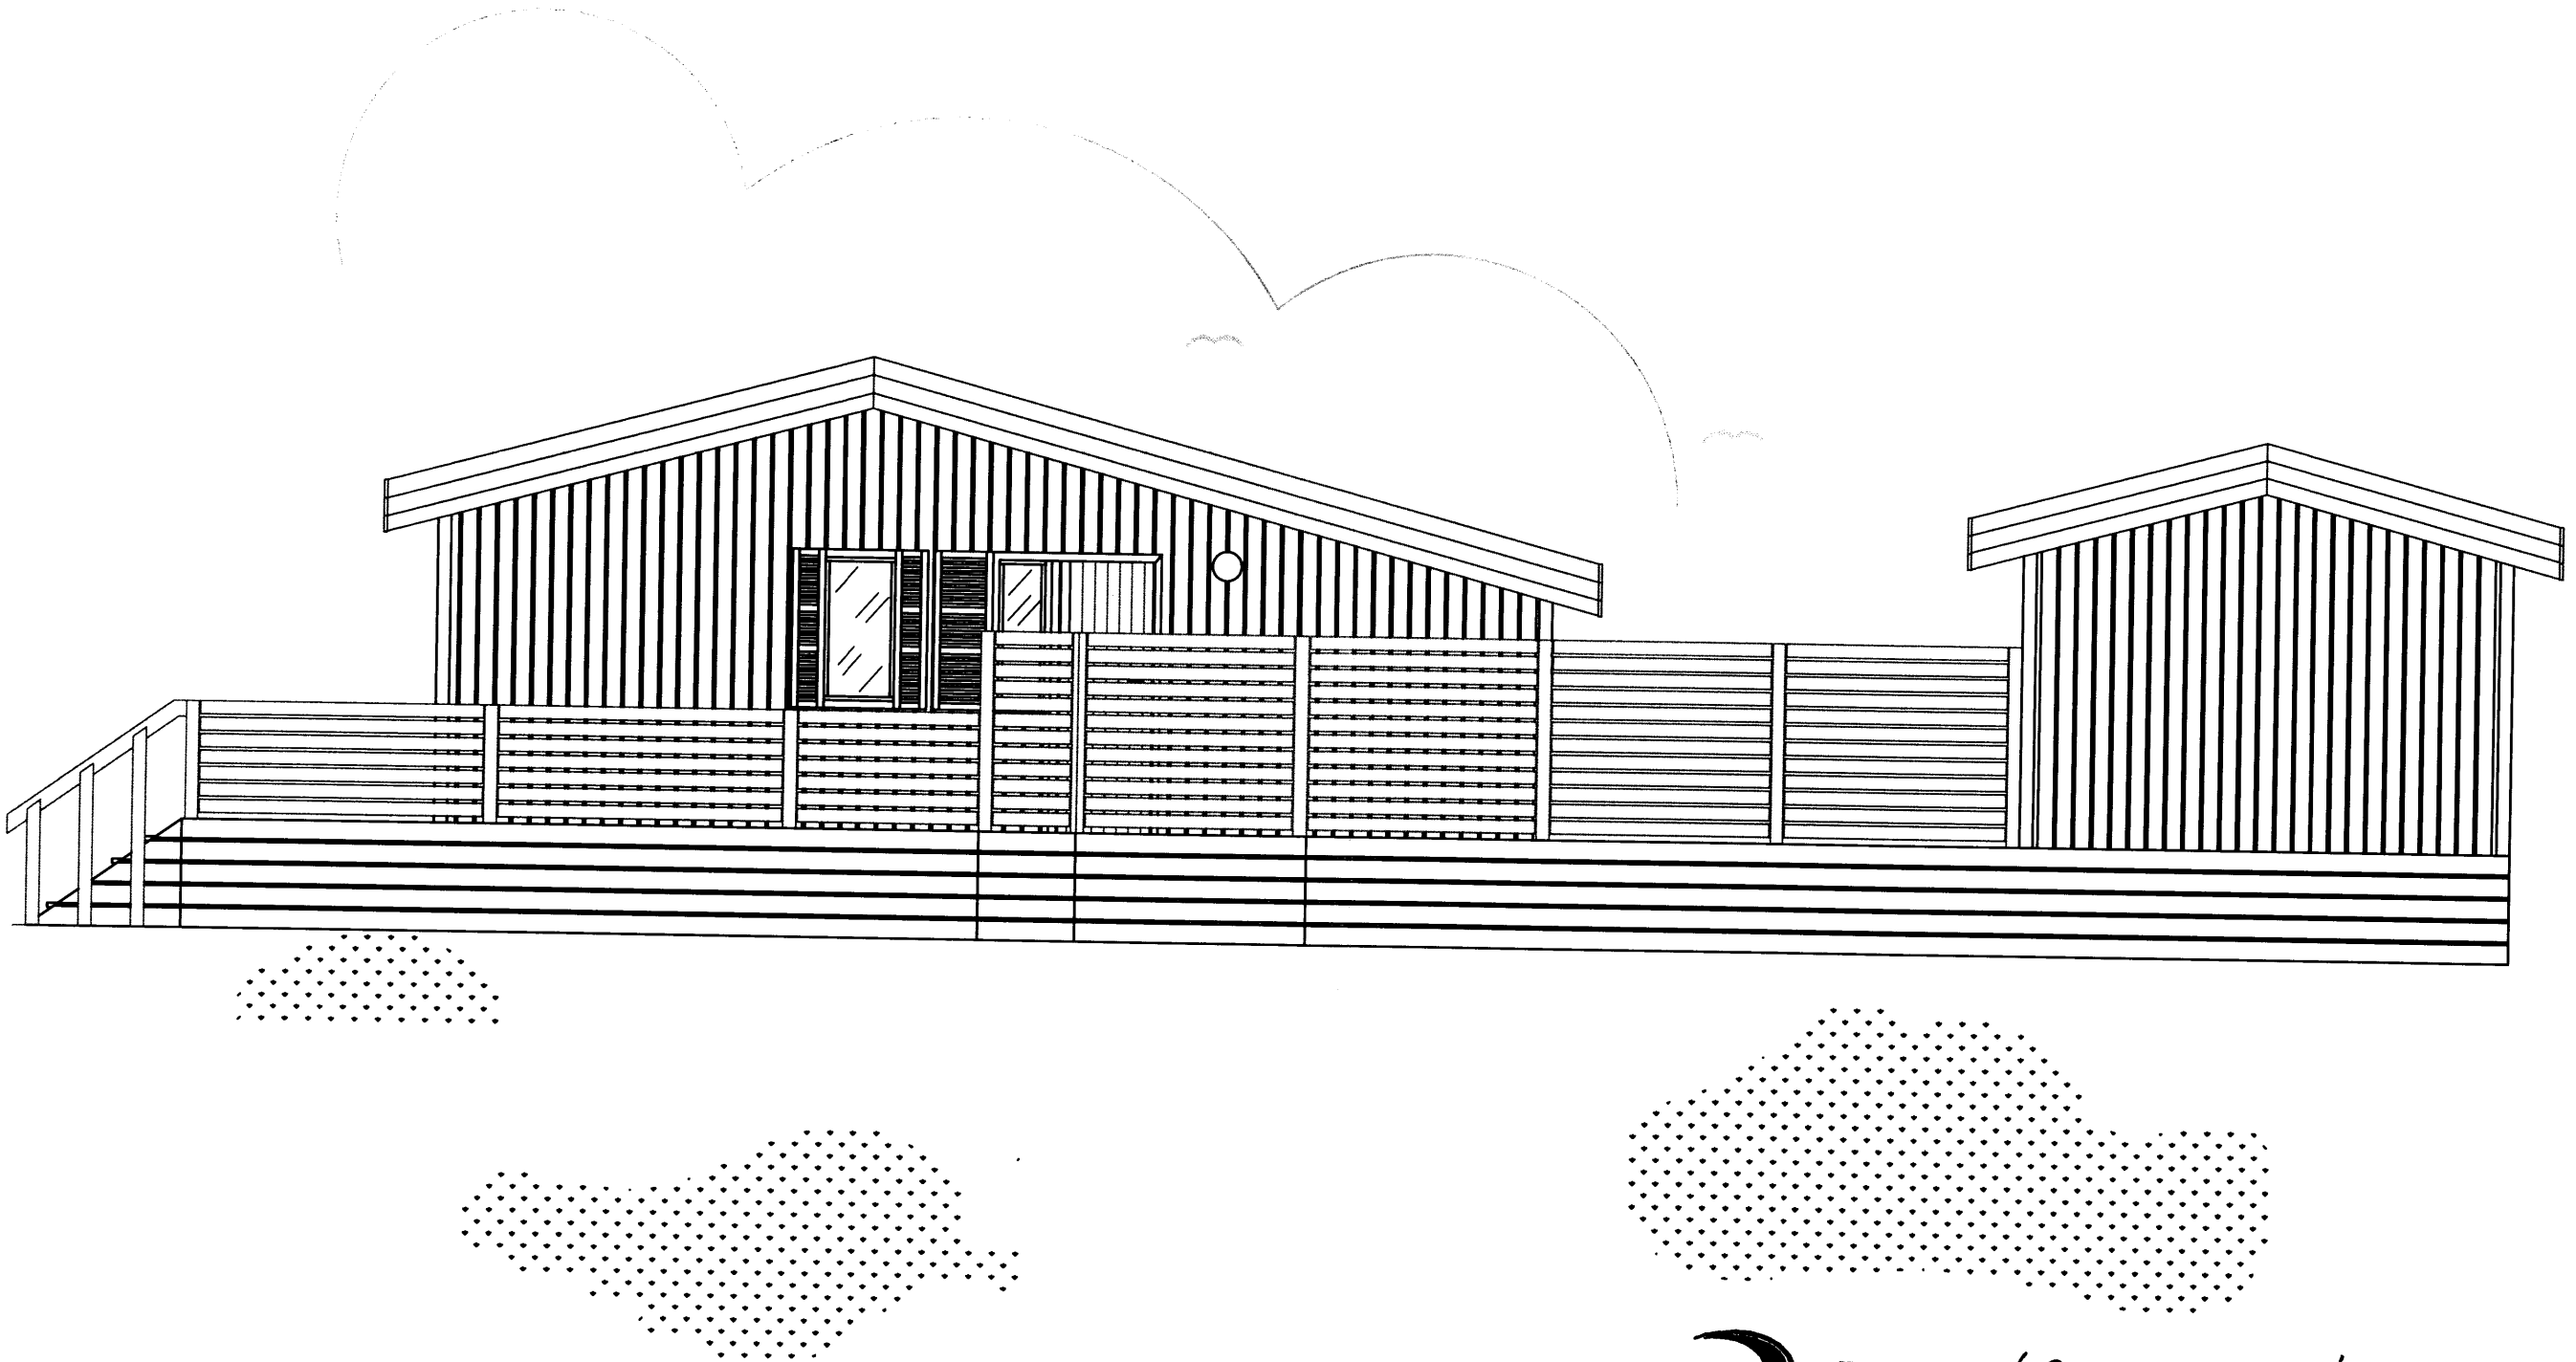

VGK HÖNNUN *Ómar Ólafur Ingólfsson*

ÓMAR ÖRN INGÓLFSSON, verkfræðingur Jakaseli 36 109- Reykjavík Kennitala: 270951-3099	Únnið af Dags. TS 19.09.07	Teikn.númer 0108	 Metlikvarði 1:50
	VERKEFNI SUMARHÚS - BYGGINGAREITUR 1 Í LANDI HLÉSKÓGA - MIÐDALSKOTI, LAUGARDAL		
Eigendur: Böðvar Valtýsson Hólmfríður Kristín Guðjónsdóttir	Útgáfa 1		Blað 1

ÚTLIT - NORÐUR