



Samþykkt
 26 JUNI 2007
Jóhanna Ólafsson
 Byggingarfulltrúi uppsveita Árnessýslu

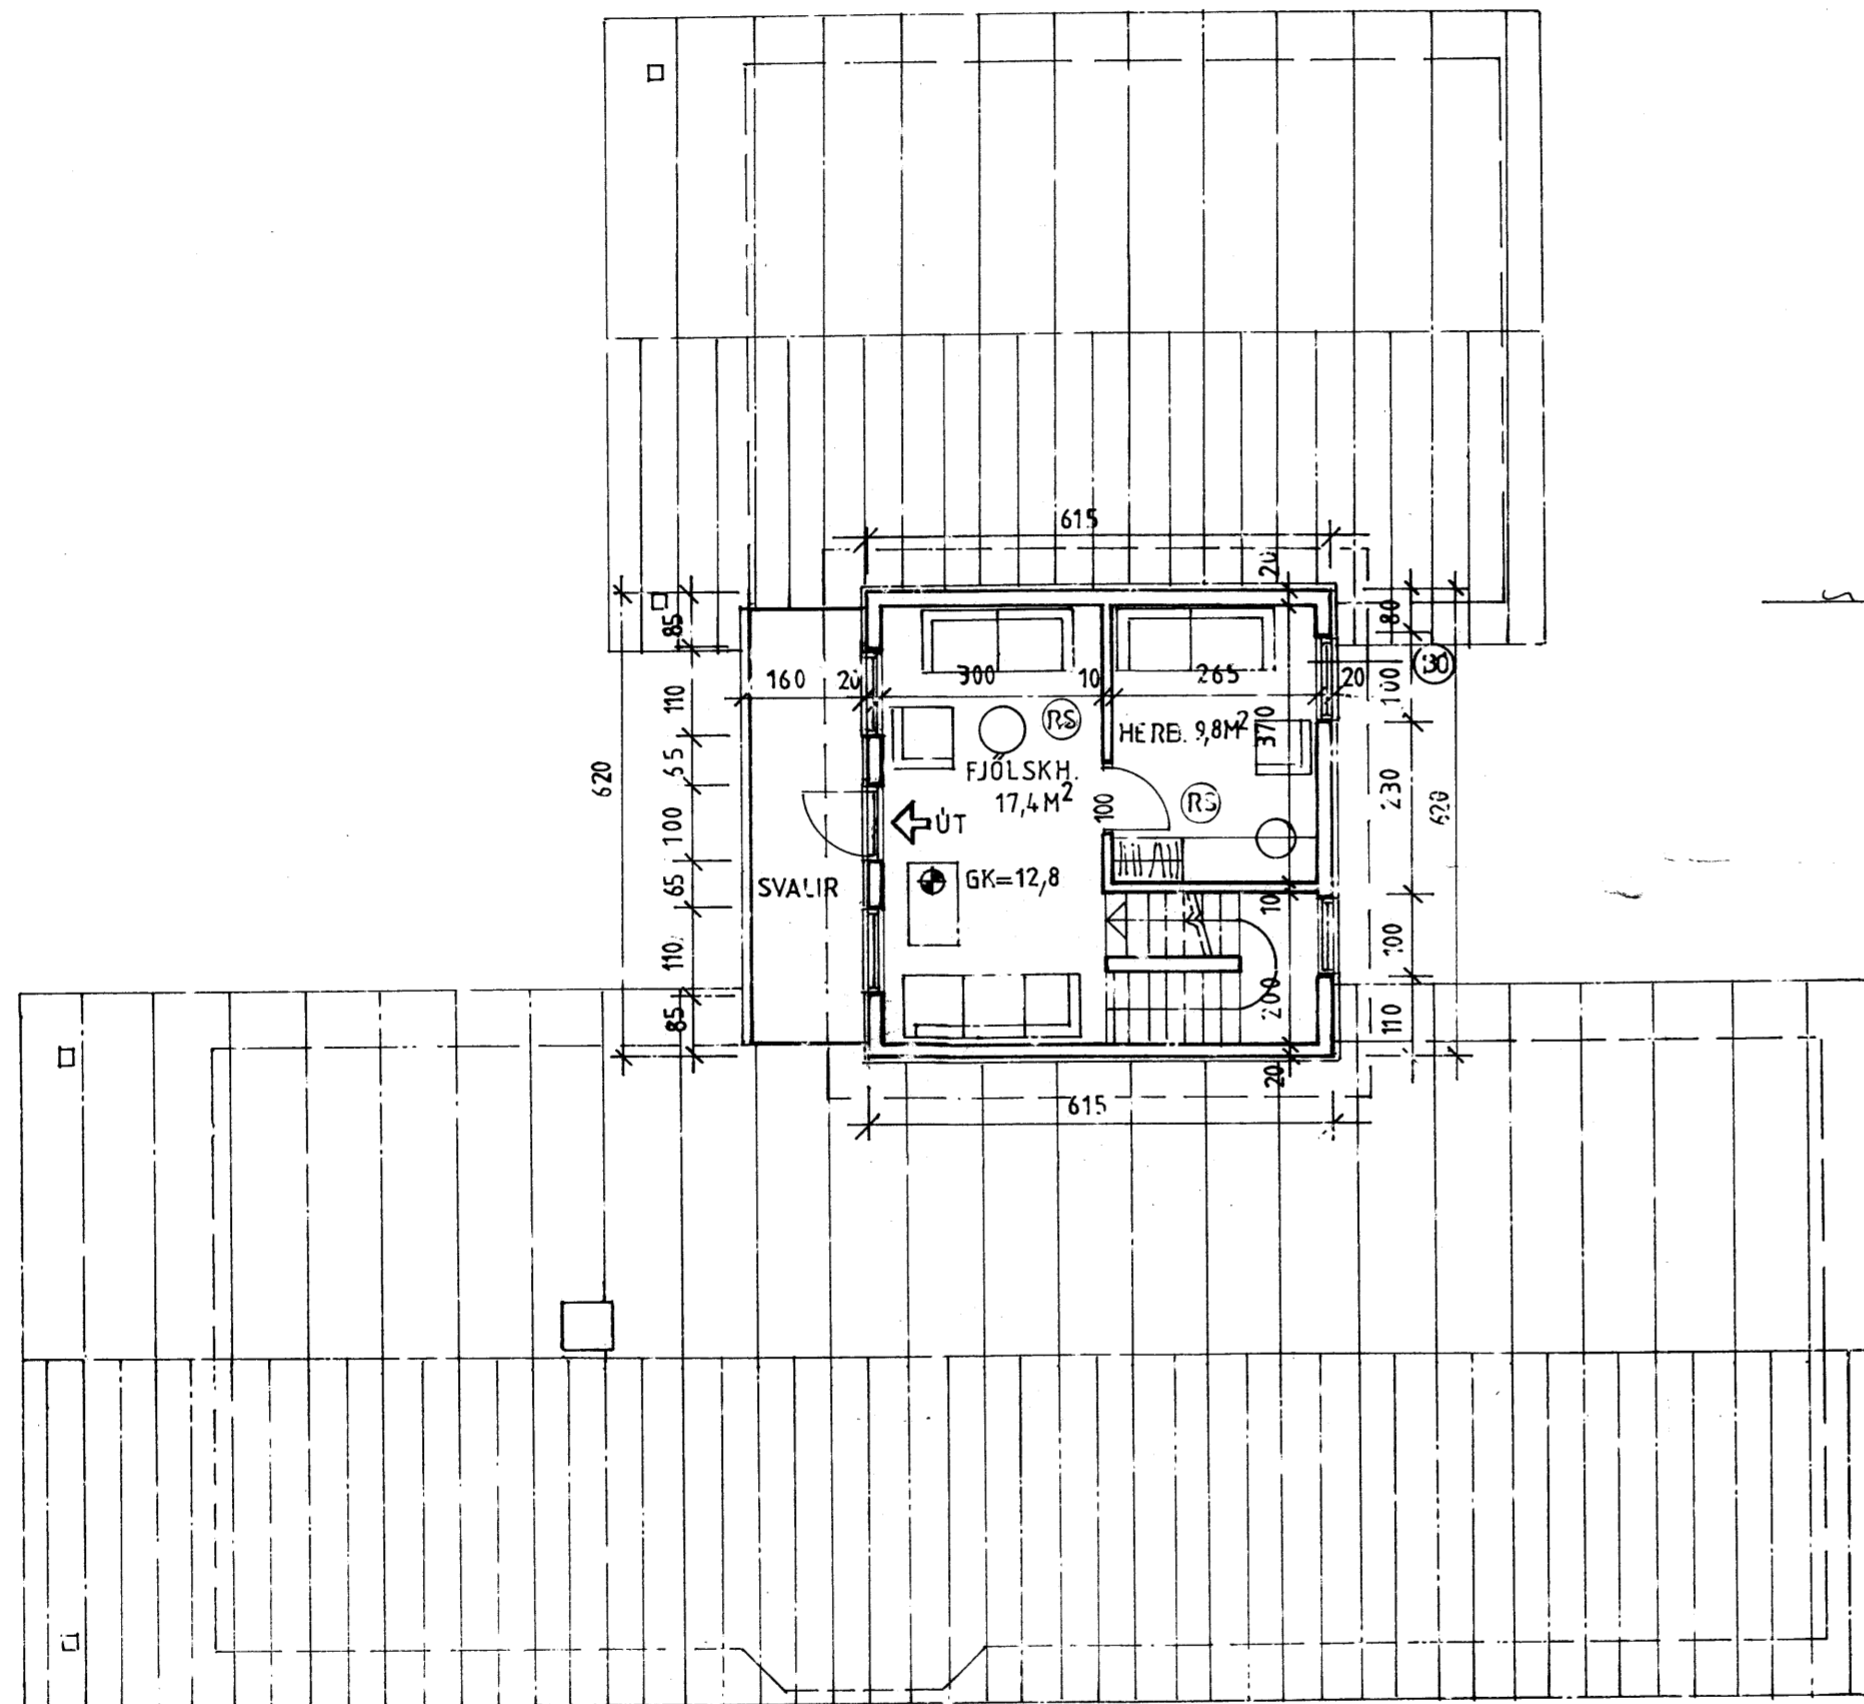

2. HÆÐ GRUNNMYND

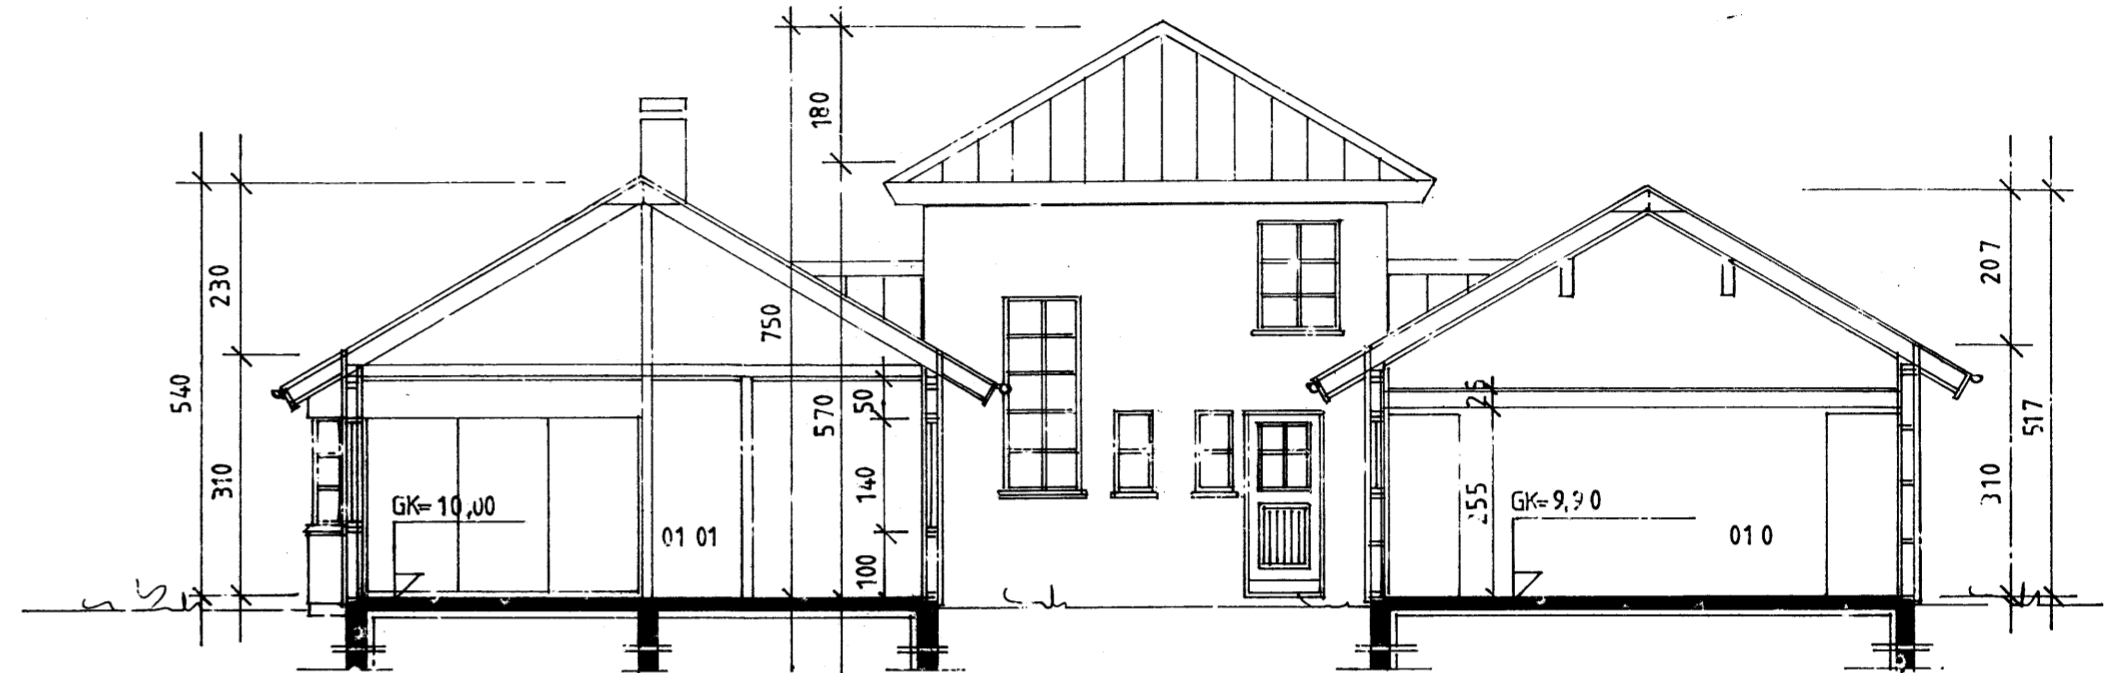

SNÍÐ A-A

**ÍBÚÐARHÚS MIKLHOLTÍ,
 BISKUPSTUNGU, ÁRNESÝSLU.**

GRUNNMYND 2.HÆÐ OG SNÍÐ, MKV. 1:100
 2005-12-05
 EIG. ÓTTAR BRAGI ÞRÁINSSON KT.110275-3749
 Jóhannes Pétursson 010448-3959 S - 567-5107
 Sigurður Sigurðsson 021146-2349 S - 566-6613