


Samþykkt

26 JUNI 2007

Jóhannes Pétursson
Byggingarfulltrúi uppsveita Árnessýslu

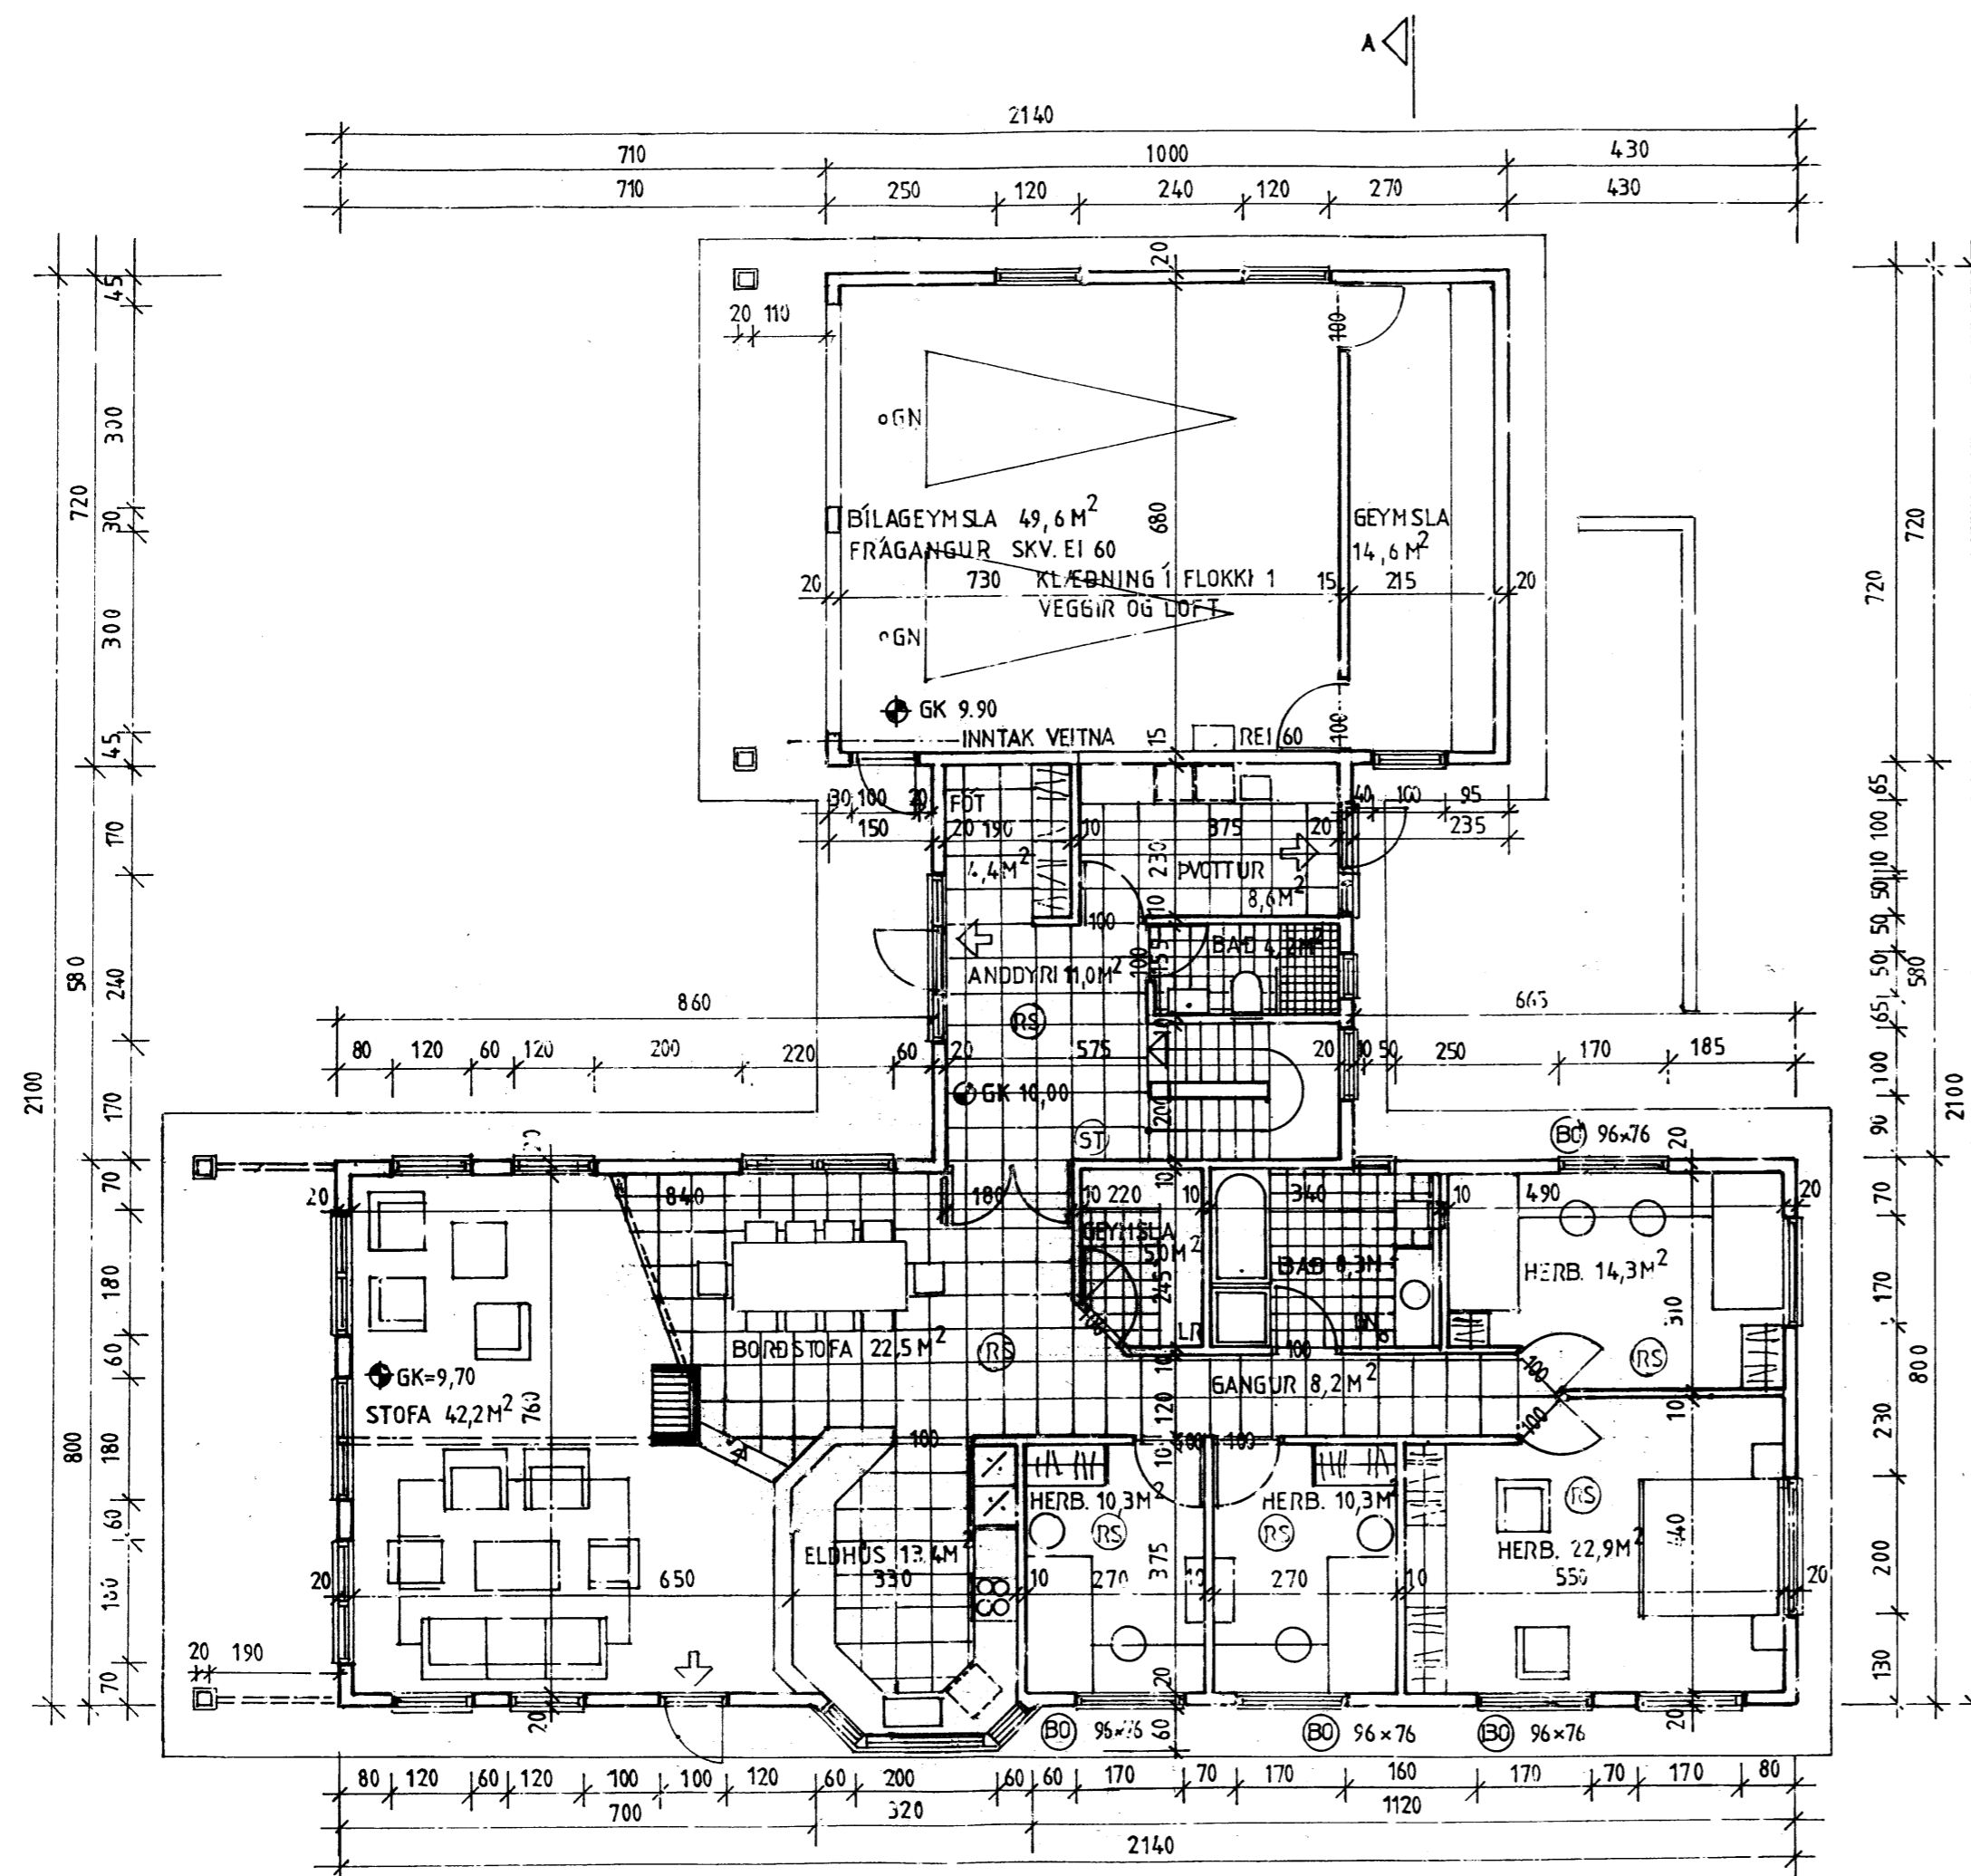

BO=BJÖRGUNAROP
RS=REYKSKYNJARI
ST=SLÓKKVITAEKI

ÍBÚÐARHÚS ÚR TIMBRI, KLÆTT MEB VÍÐHALSLÍTILLI KLÆÐNINGU AE UYAN ÁLPKLÆÐNING/FLÍSAR.

UNDIRSTÖÐUR: SÖKKLAR OG GÓLFPLATA STEINSTEYPT. EINANGRUN SÖKKLA OG UNDIR GÓLFPLÖTU: 75MM ÞRAUPLAST.
ÚTVEGGIR: GRIND 48X148MM, 9MM KROSSVÍÐUR LOFTUNARGRIND OG YSTA KLÆÐNING ÁLKLÆÐNING/FLÍSAR. EINANGRUN 150MM STEINULL, ÞOLPLAST, LAGNAGRIND 34X45MM, KLÆÐNING Í FLOKKI 2 NEMA BÍLAGEYMSLA KLÆÐNING Í FLOKKI 1.
ÞAK: SPERRUR SKV.VERKFR.TEIKN., ÞAKKLÆÐNING 25X150MM, ÞAKPAPPI OG BÄRUSTÁL. EINANGRUN ÞAKS 200MM STEINULL M.VINDPAPPA, ÞOLPLAST OG LAGNAGRIND 48X48MM, LOFTAKLÆÐNING Í FLOKKI 2 NEMA BÍLAGEYMSLA KLÆÐNING Í FLOKKI 1. BERANDI INNVEGGIR 48X98MM, 95MM STEINULL OG KLÆÐNING Í FLOKKI 2 NEMA BÍLAGEYMSLA KLÆÐNING Í FLOKKI 1.
LÉTTIR INNVEGGIR, GRIND 34X70MM, 70MM STEINULL OG KLÆÐNING Í FLOKKI 2, NEMA BÍLAGEYMSLA KLÆÐNING Í FLOKKI 1.
GLUGGAR ERU TRÉ/ÁL, MEB TVÖFÖLDU K-GLERT.
BO=BJÖRGUNAROP LR=LOFTREYTING UPPÚR ÞAKI GN=GÓLFNÍÐURFALL.
BURÐAR: ÖLSHÖNNUÐUR: JÓHANES PÉTURSSON johp@isholf.is.

STADSETNING HÚSS CA. 50M SUDUR FRÁ ELÐRA ÍBÚÐARHÚSI,
STADSETNING HÚSS Í SAMRÁÐI VÍÐ BYGGINGARFULLTRÚA.

ÍBÚÐARHÚS MIKLHOLTI, BISKUPSTUNGUM, ÁRNESSÝSLU.

GRUNNMYND 1.HÆÐ, MKV. 1:100
2005-12-05
EIG. ÓTTAR BRAGI FRÁNSSON KT.110275-3749
Jóhannes Pétursson 010448-3959 S - 567-5107
Sigurður Sigurðsson 021146-2349 S - 566-6613