

Loftunargerði > 240 ferm

GRUNNMYND

Hesthús Hólabraut 2 Skeiða- og Gnúpverjahreppi - Skýringar:

Landnr. L215753 - Staðgreinir 8720-3-57100020 - Mh101

STAÐSETNING HÚSSINS, SKIPULAG:

Sótt er um byggingarleyfi fyrir stækkun hesthúss, húsið lengist um 6m til austurs. Umsókn er í samræmi við deiliskipulag svæðisins.

SKÝRINGAR UM NOTKUN HÚSSINS:

Húsið er hesthús ásamt aðstöðurymi fyrir fóður, spæni og fleira sem til fellur. Allur aðbúnaður hrossa í hesthúsi og á útsvæði skal uppfylla ákvæði IV. kafla reglugerðar nr. 910/2014 um aðbúnað hrossa. Húsið er eitt meiginrymi, sem er í notkunarflokki 1.

BYGGINGARLÝSING:

UNDIRSTÖÐUR:

Sökkjar og botnplata eru úr járnbentri steinsteypu, óeinangrað er undir botnplötu

BURÐARVIRKI OG KLÆÐNINGAR:

Burðarvirki í þaki og veggum er úr timbri, veggjagrind klædd með krossvið, þak með borðaklæðningu. Burðarvirki er skv. gr. 8.2.4 í byggingarreglugerð, í flokki C. Útveggir og þak eru klætt að utan og innan með lítaðri báruklæðningu.

GLUGGAR OG HURÐIR:

Gluggar og gönguhurðir eru úr timbri, í alla glugga komi tvöfalt K-gler. Útihurðir skulu vera 1000mm á breidd.

INNRETTINGAR OG AÐBÚNAÐUR HROSSA.


Allar innréttingar og aðbúnaður hrossa í húsinu skal uppfylla ákvæði reglugerðar nr. 910/2014 um velferð hrossa. Allar innréttingar skulu þannig úr garði gerðar að ekki skapist hætta á að hestar festi þar fætur eða höfuð sbr. 16. gr. reglugerðar nr. 910/2014. Úrgangi frá hrossum er safnað í kerru daglega og dreift á tún á jörðinni.

BRUNAVARNIR:


Húsið er ein brunasamstæða og eitt brunahólf. Alls staðar í húsinu er tvær óháðar rýmingarleiðir. Umferðarbreidd dyra uppfyllir ekki viðmiðunarákvæði 7. tl. gr. 9.4.9 í byggingarreglugerð nr. 112/2010. Það er talið ásætlanlegt þar rýmingarleiðir eru umfram lágmarkskröfur og að auki eru tvær stórar opnanlegar iðnaðarhurðir á húsinu. Reyklosun er um opnanlegar hurðir og glugga. Í húsinu verða samtengdir reykskinjarar tengdir farsíma eiganda/notenda hússins. Í húsinu verður neyðarlýsing sbr. gr. 9.4.12 í byggingarreglugerð nr. 112/2010.

STÆRÐIR:	Birt stærð	Rúmmetar
Hesthús og aðstöðurymi	162,1 ferm	611,0 rúmm


- TÁKN
 Flóttaleið / Rýmingarleið
 Loftræsting
 Niðurfall
 Brynningartæki
 Slökkvitæki

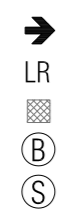

Pjòrsárdalsvegur

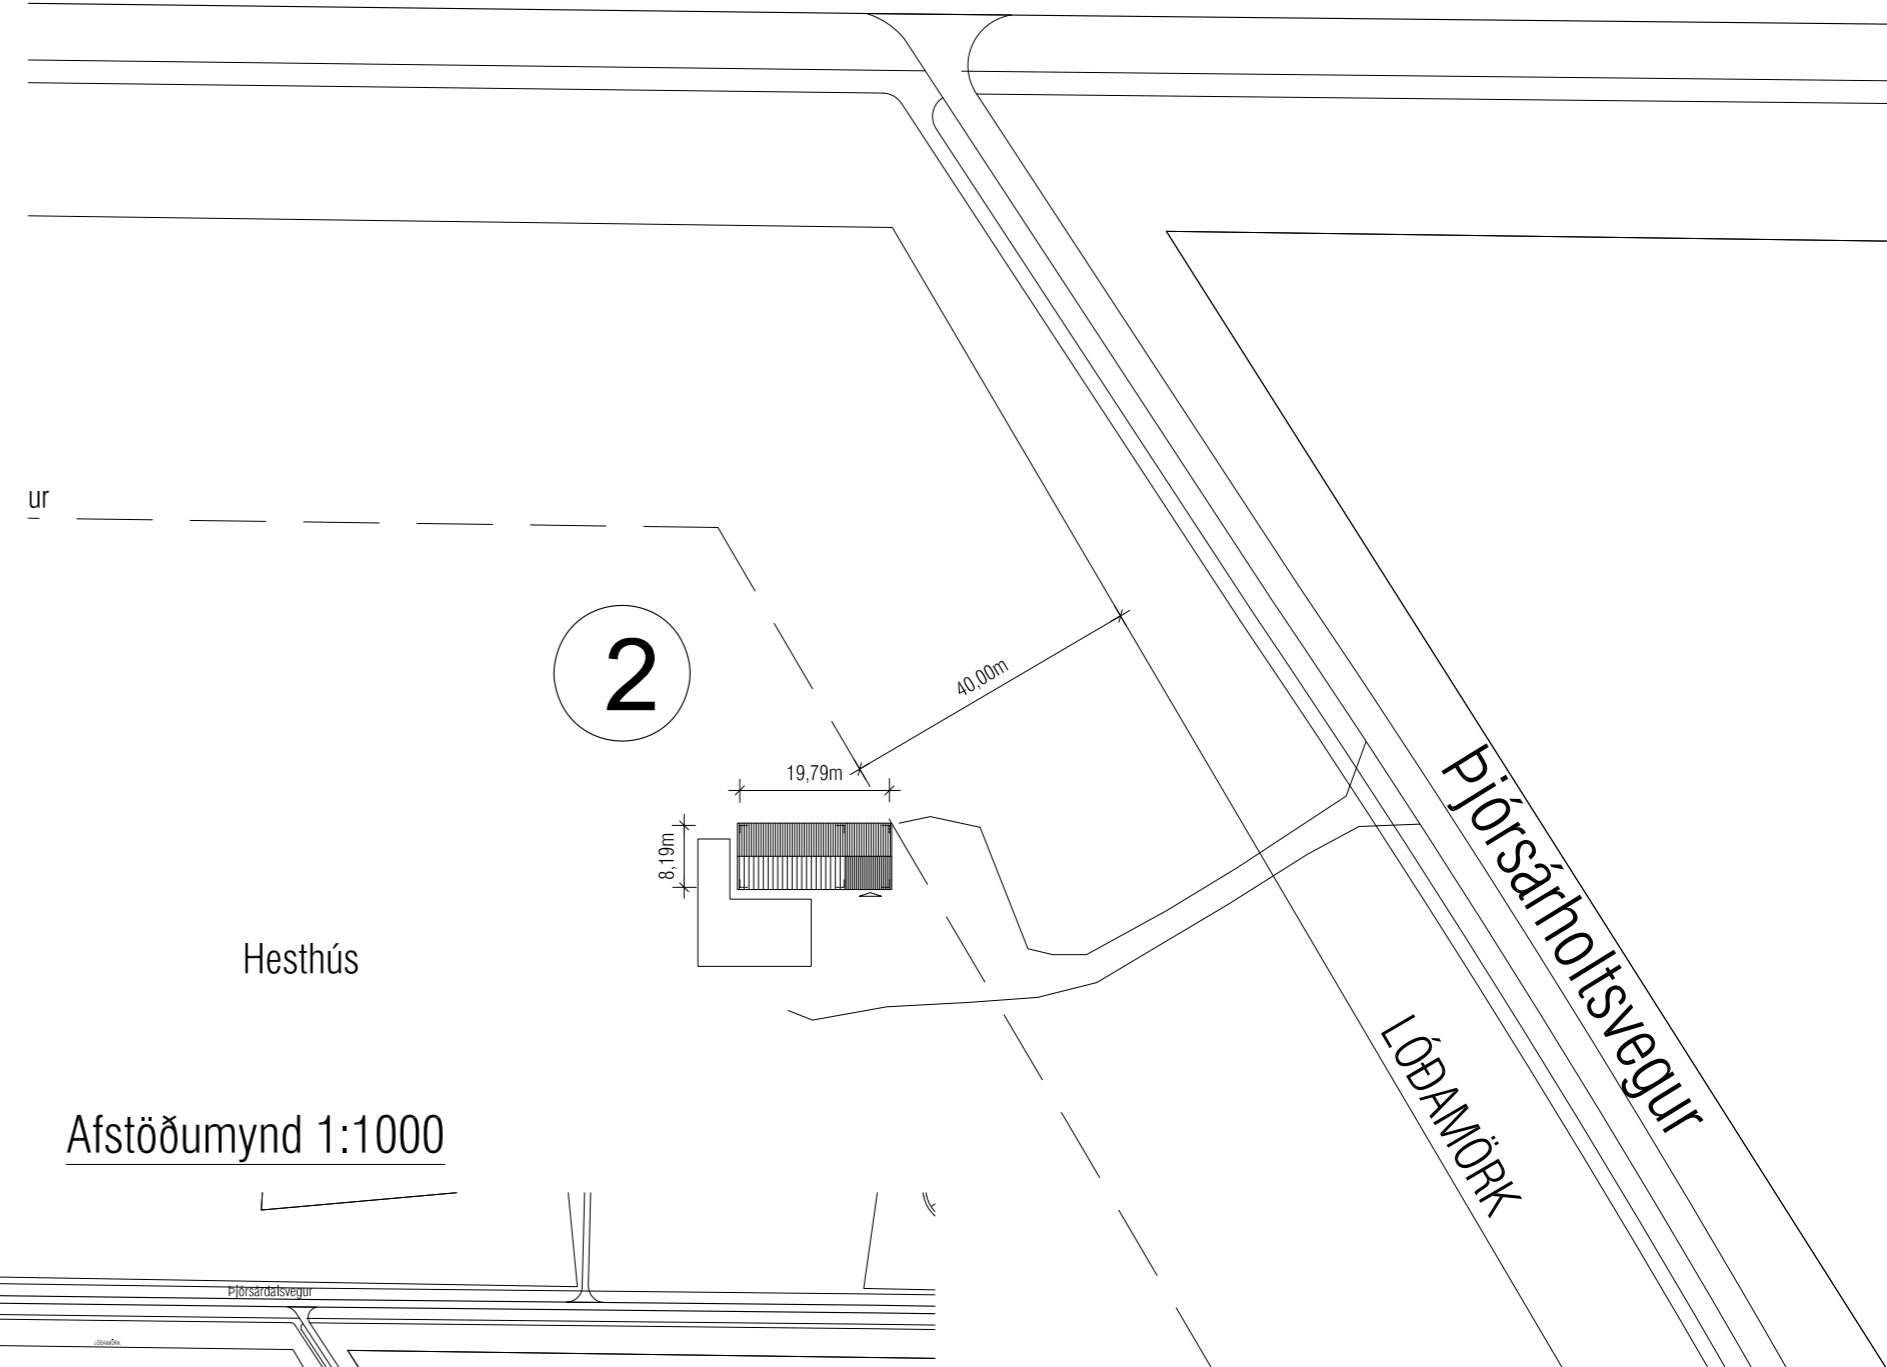

Afstöðumynd 1:1000

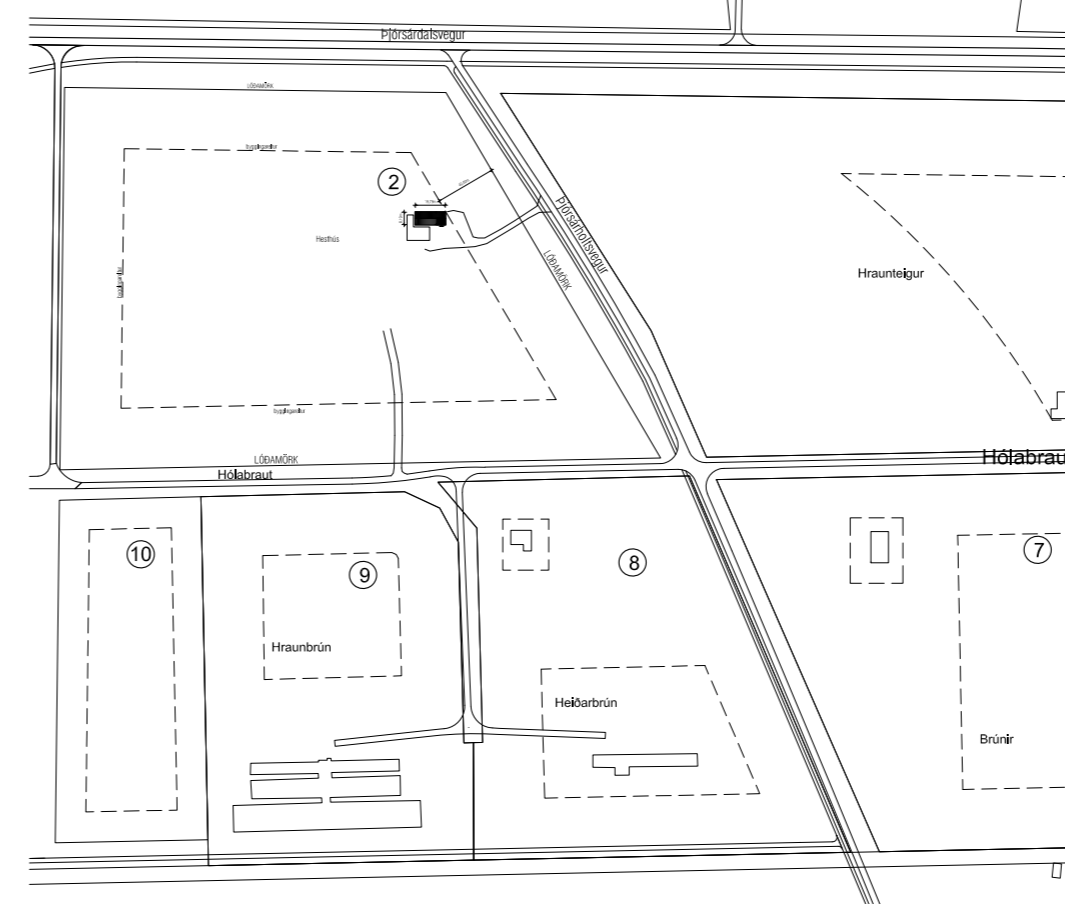

Yfirlitsmynd 1:5000

Helgi Kjartansson Byggingartæknifræðingur Hvammur 1b - 845 Flúðir kt. 030270-5419 - s: 617-5377 netf: helgikjartansson@gmail.com				Verkhelti Hólabraut 2 Skeiða- og Gnúp. Hesthús Stækkun - Aðaluppdráttur
Dags. 20.03.2022	Telkn. Nr. A-01	Mkv. 1:1000	Skrá .dwg	Aðalhönnuður
Breyting	dags	eðlit breytingar		Samþykkt