

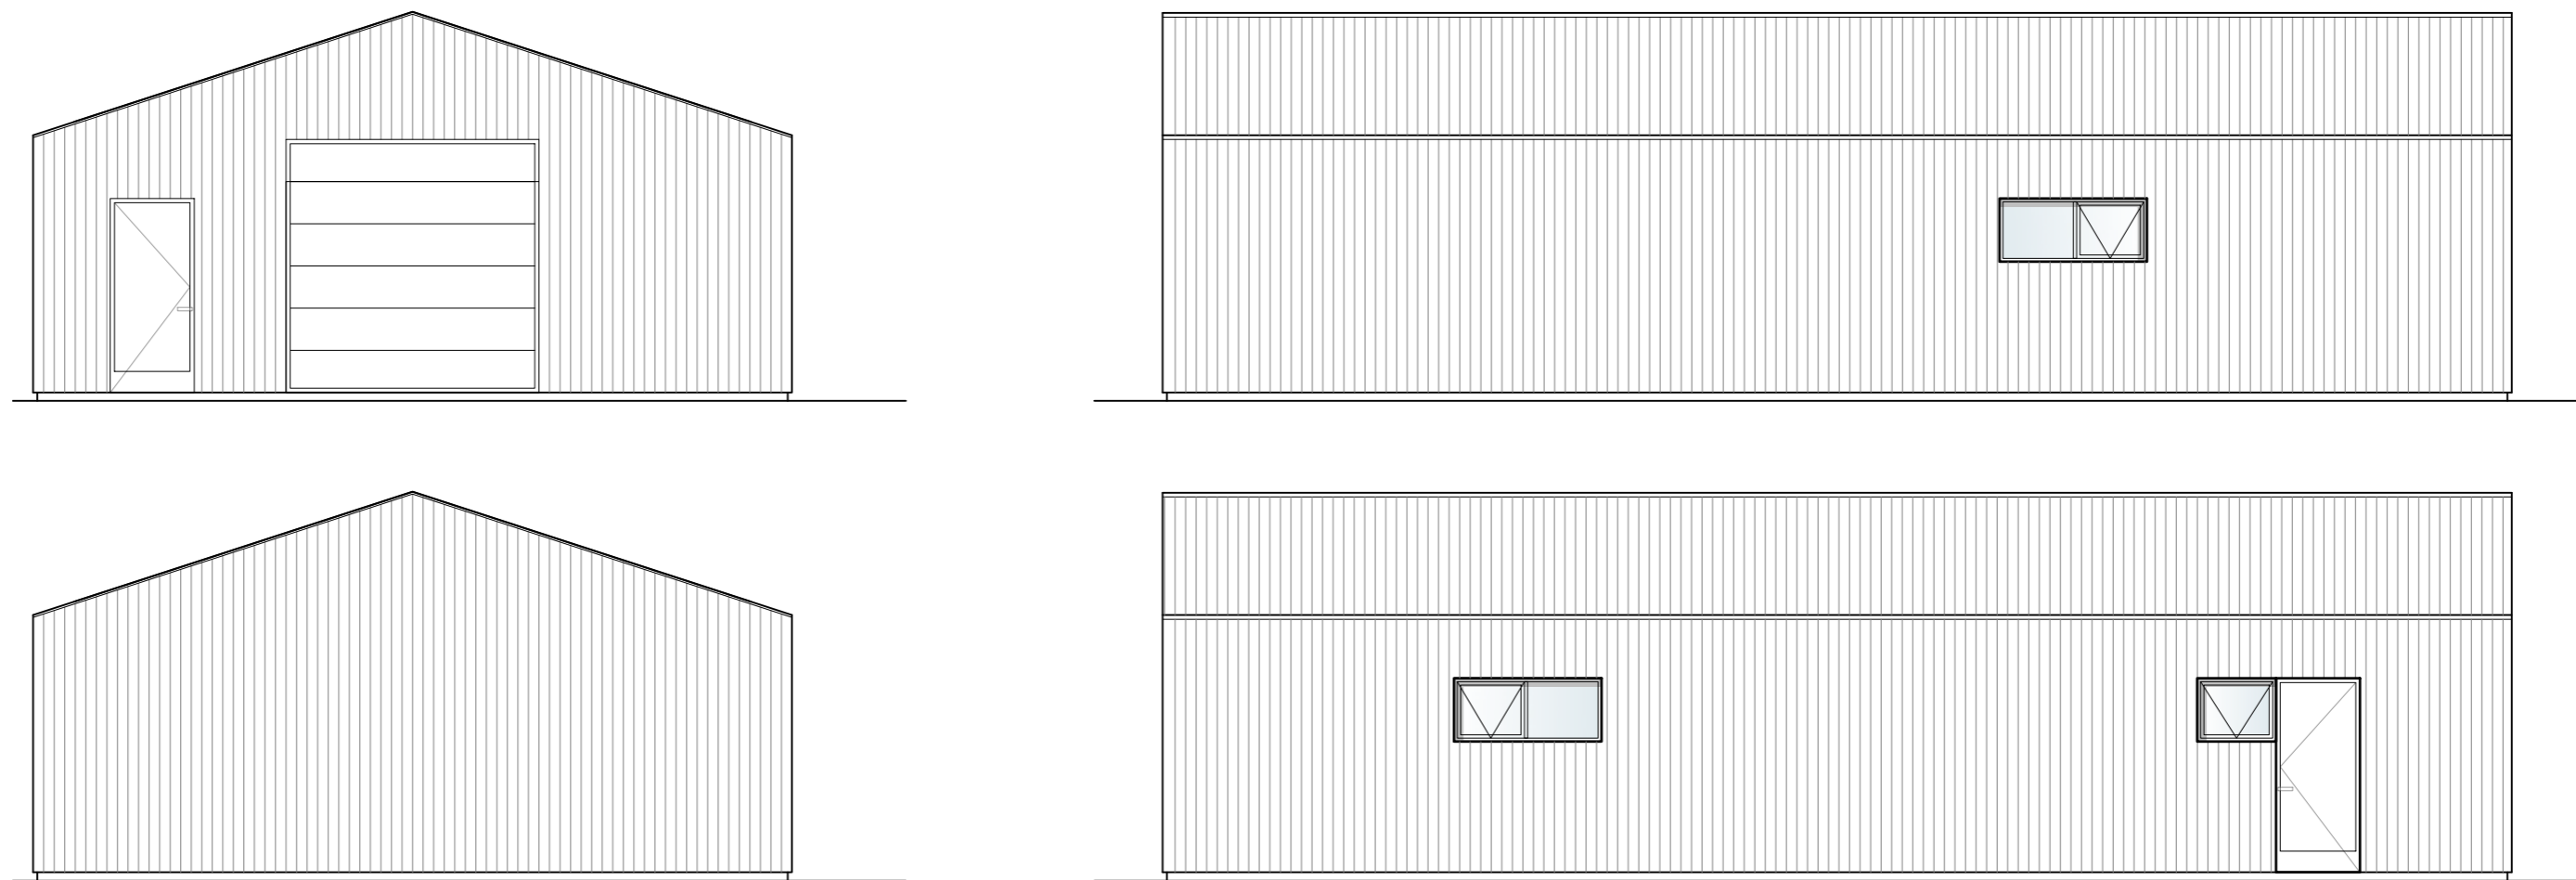
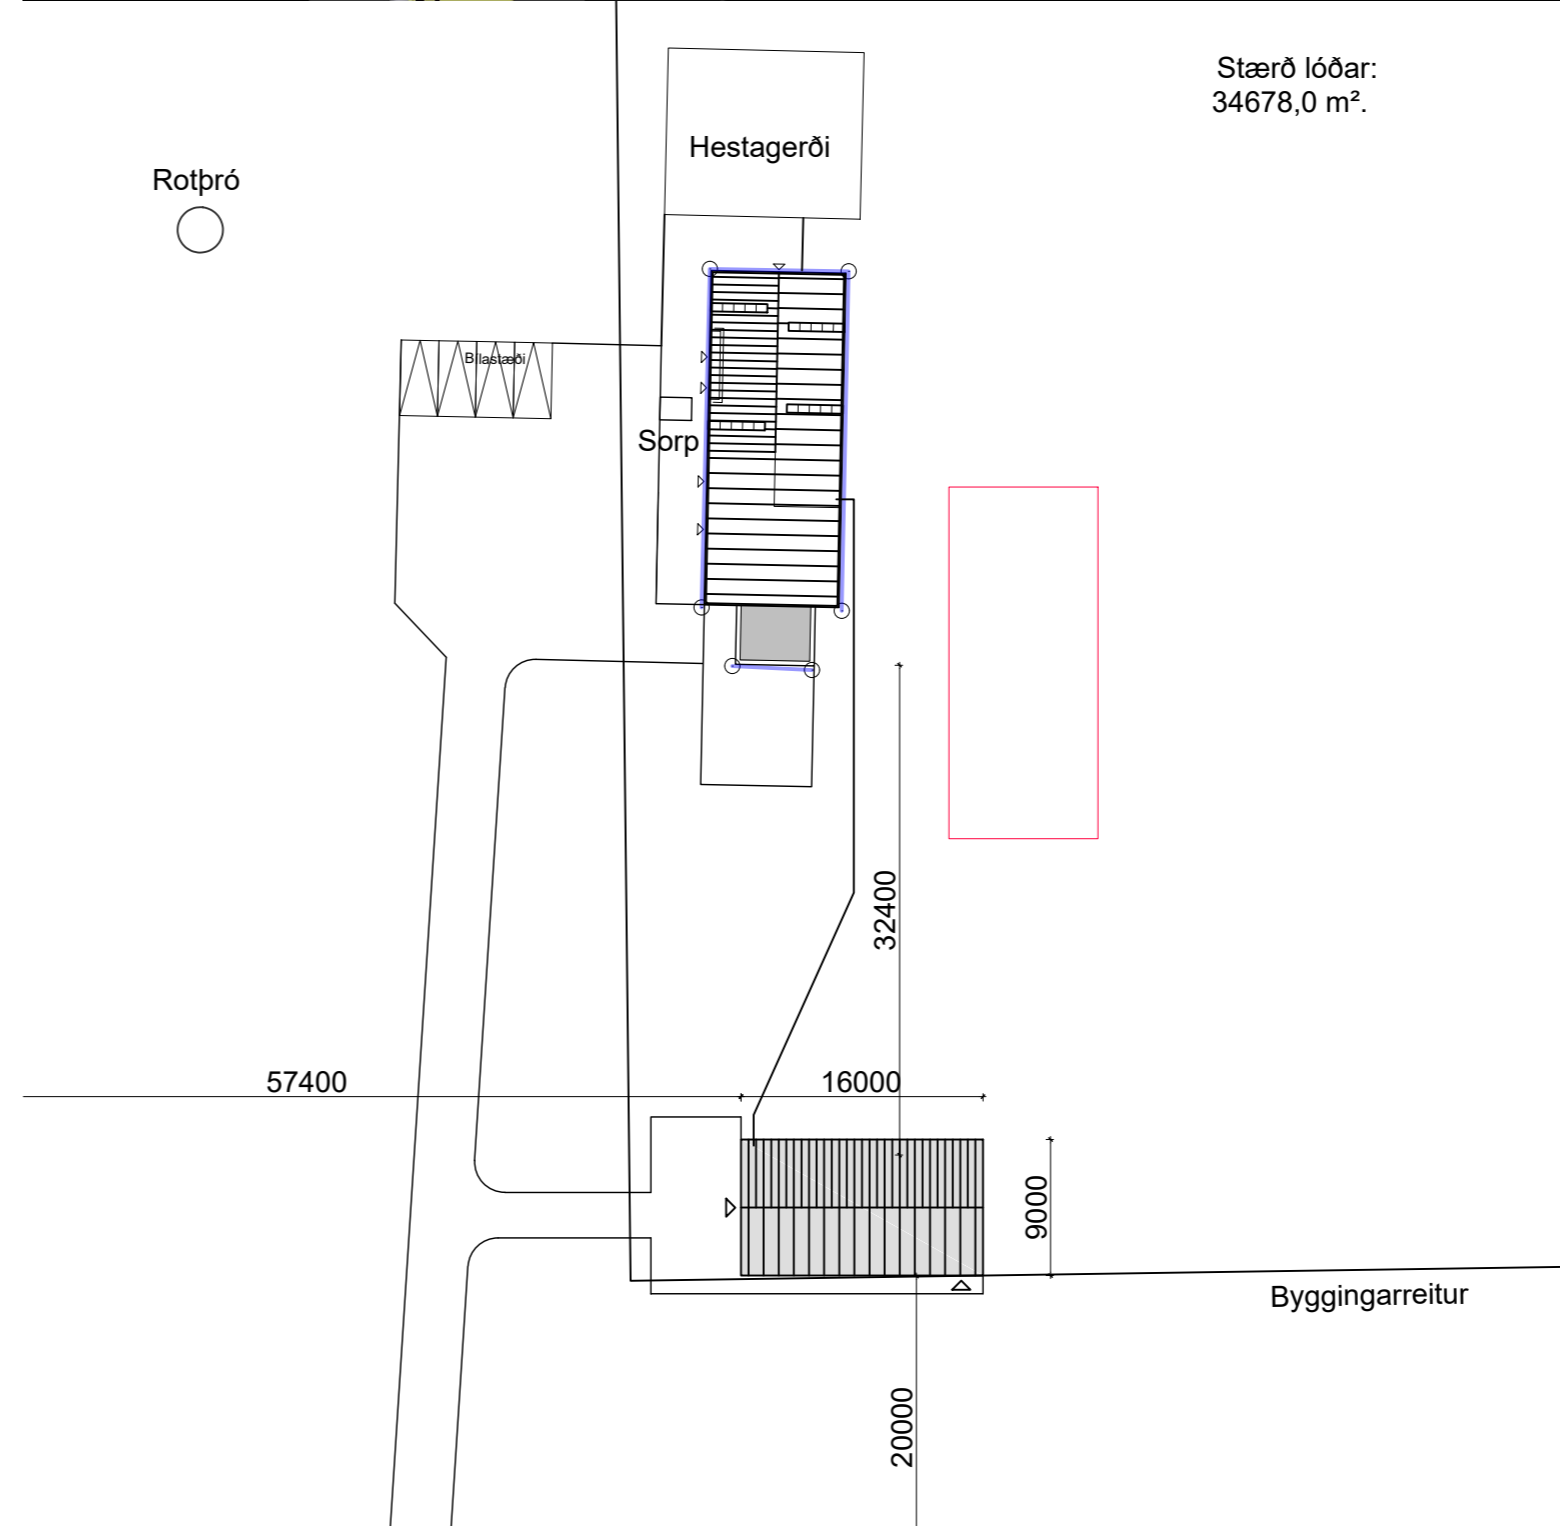
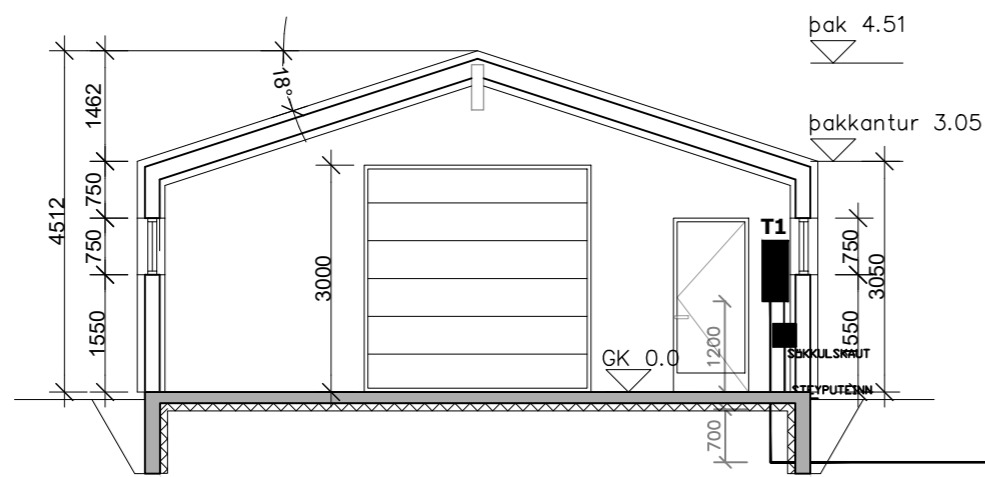


Móholt bílgeymsla og geymsla Skeiða- og Gnúpverjahreppi Raflagnateikningar

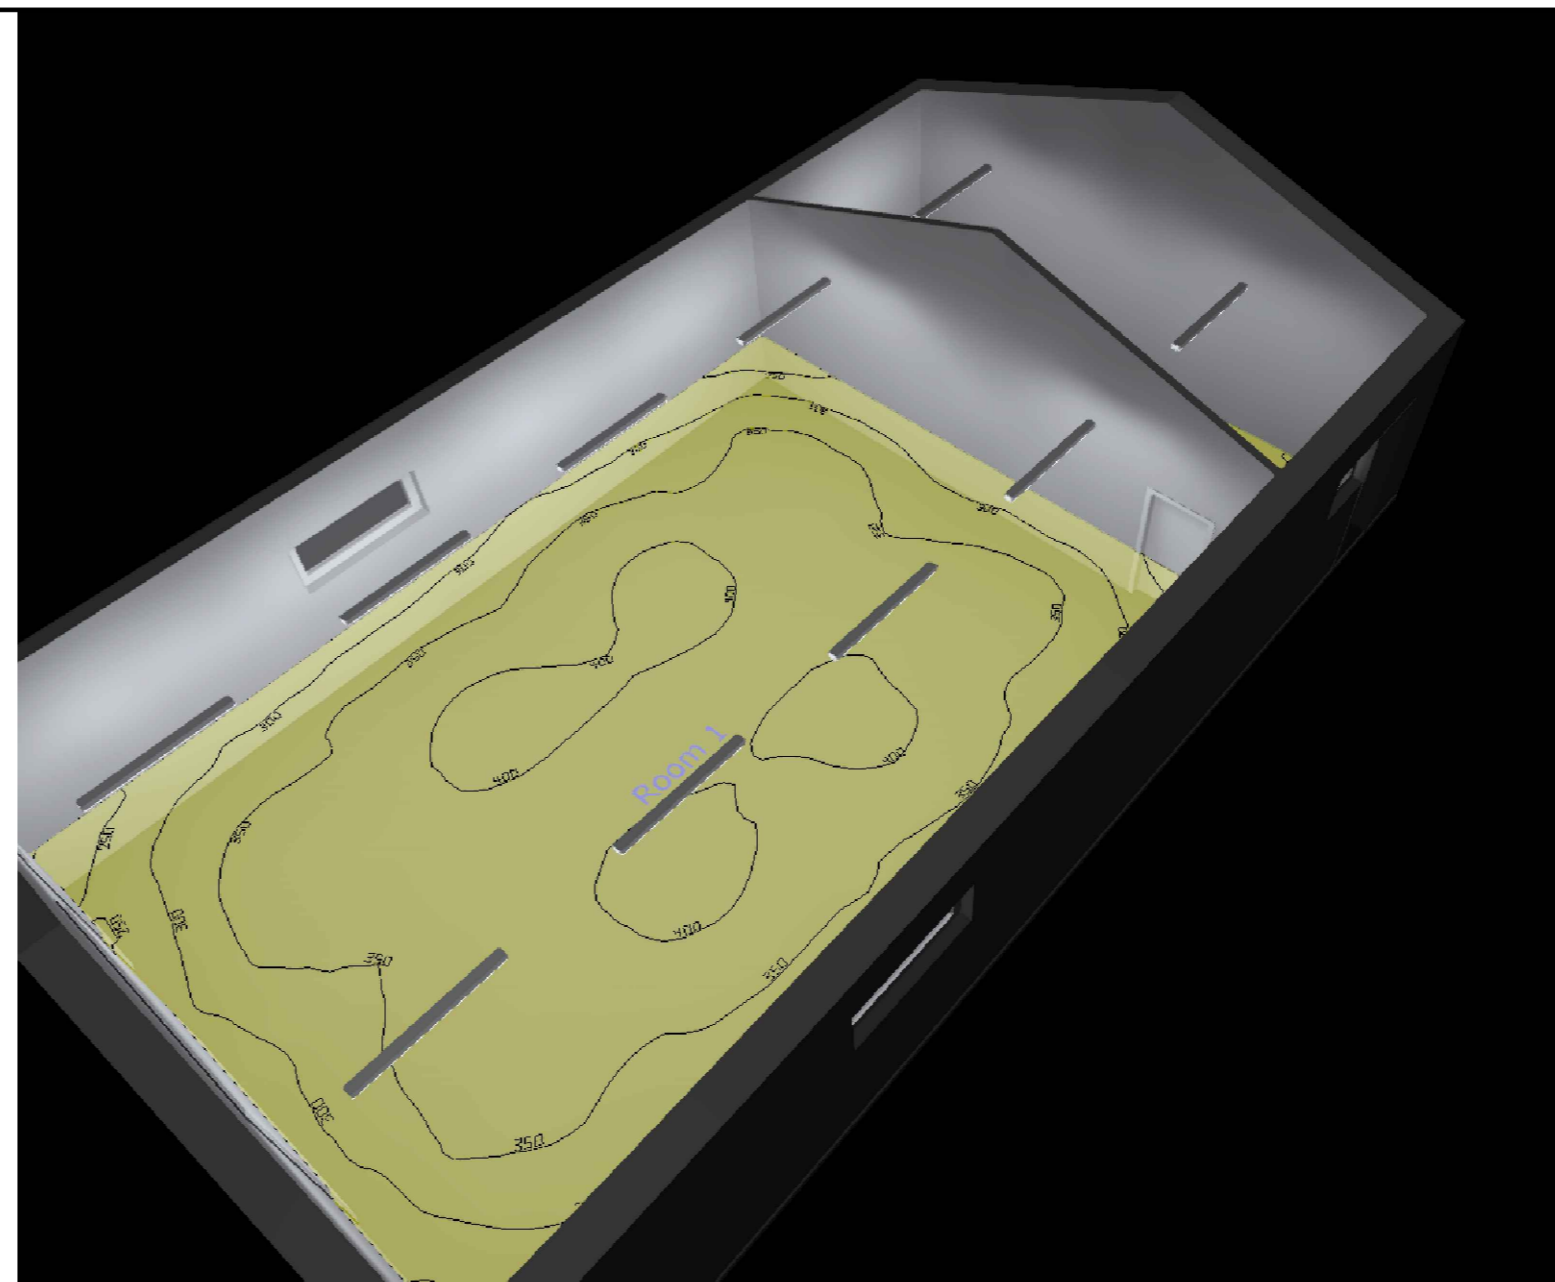

Teikningaskrá

- Nr.1 Einlínu-, afstöðumynd og snið.
- Nr.2 Lágspenna
- Nr.3 Smáspenna
- Nr.4 Ljósaplan
- Nr.5 Sökkulskaut

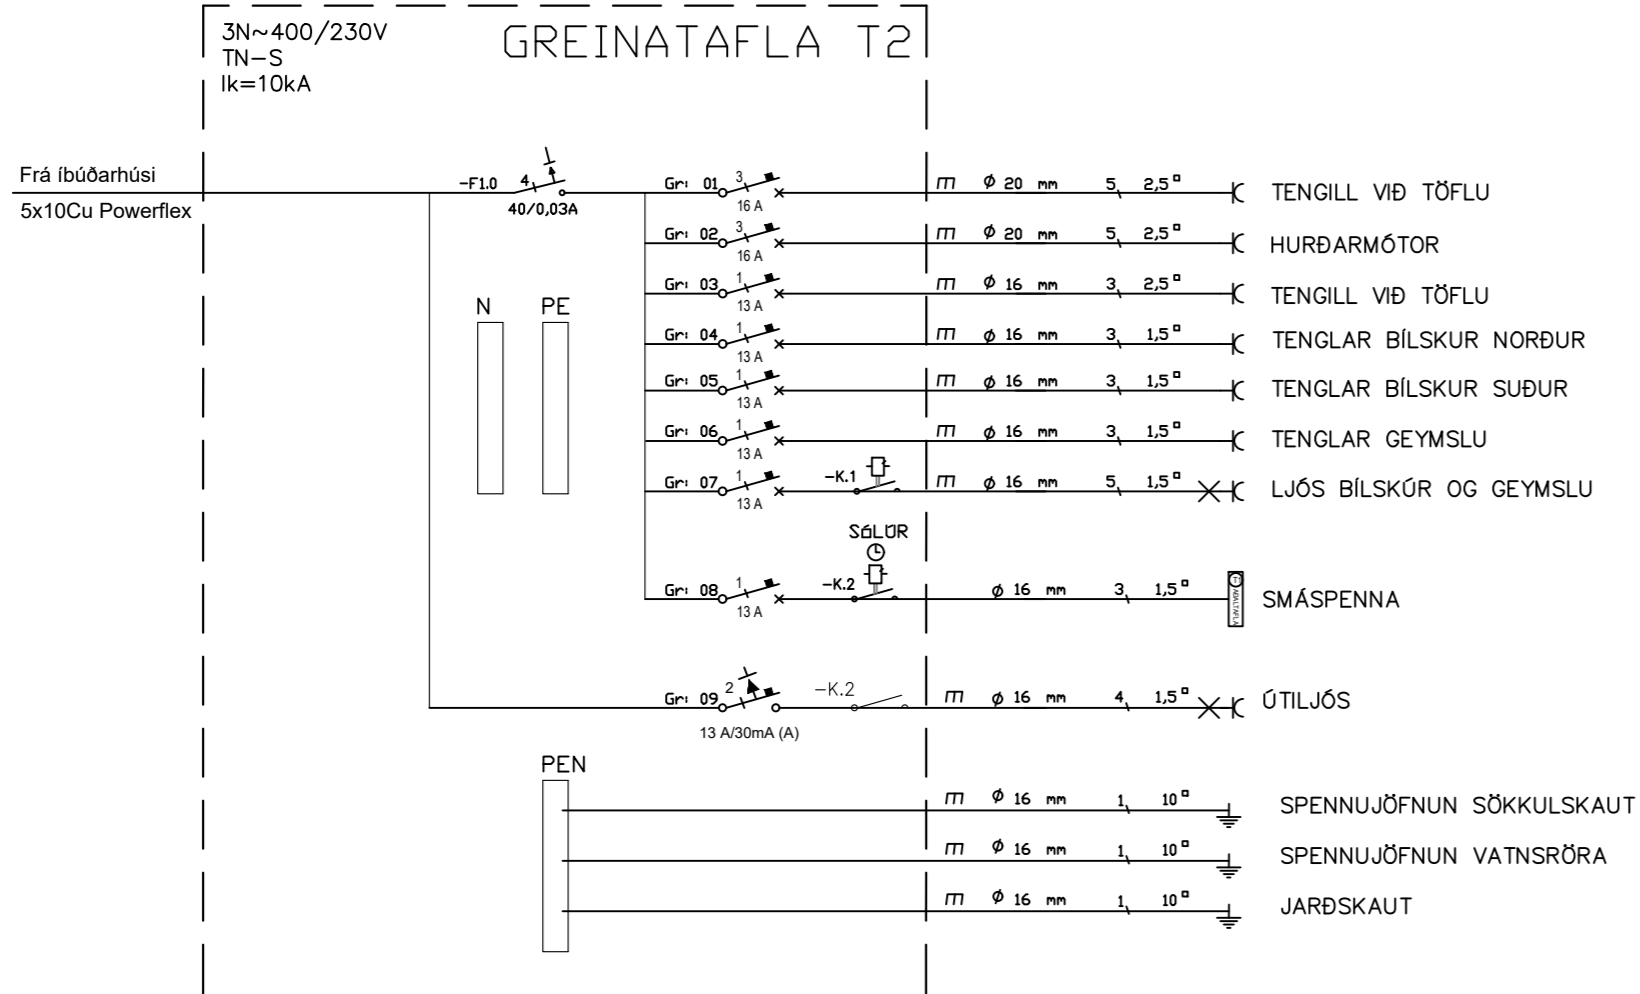

Skýringar

Tengja sal saman tvö neðstu járnin í sökkulveggnum allan úthringinn og að upptaki í tengibox.
Setja skal tvo víralása á hver samskeyti.
Steyputeinar skulu vera 12mm í þvermáli.

Öll mál eru í cm, nema annars sé getið.

Tafla og rafbúnaður skal vera af viðurkenndri gerð.

Hæð rofa er 110cm, hæð tengla er 20cm, nema annars sé getið.

Hæð tengla í eldhúsi, baði, þvottahúsi, vs og bílskúr skal vera 110cm

Málstraumur rofa skal vera 13A og tengla 16A

Hæð tengils við rofa skal vera sú sama og rofans.

Greinar eru ekki sýndar í öllum tilvikum að töflu, en eru þá merktar viðkomandi töflu og grein,

Vírar eru 1,5mm² í þvermál, nema annars sé getið.

Staðsetning rofa og tengla skal skoðast í samræmi við innréttingarteikningar.

Öll rör í smáspennu eru 20mm.

Verk skal unnið samkv. IST-200 staðli.

INNTAKSRÖR SKULU VERA 70 cm. UNDIR ENDANLEGU YFIRBORDI
INNTAKSRÖR VEITU Ø 50 mm + Ø 32 mm FYRIR LÓÐARLÝSINGU
INNTAKSRÖR FYRIR SÍMA Ø 50 mm
INNTAKSRÖR LEGGIST AÐ LÓÐARMÖRKUM
HEIMTAUG RAFVEITU 400V / 230 V, 3 x 50 A

Breytingar:	Undirskrift hönnunarstjóra:
D	
C	
B	
A	
Dags:	Breyting:

Undirskrift raftergagnhöfunda:

Sigurður Á Pétursson kt.051177-4959

Verkefni: Móhólt bílgeymsla
Skeiða- og Gnúpvörjahreppi

Teikning nr: 1

Útprintað: 27.3.2023

Verk nr: 2023-26

Heiti teikningar: Einlínunmynd
Afstöðumynd og ásynd mælis

Mælikvæði: 1:500 1:100

Dags: Mars 2023


Rafhönnun ehf

Birkigrund 20
800 Selfoss

Sími: 664 0047
Tölvupóstur: siggi@ror.is

Sigurður Ágúst Pétursson
Rafmagnsöfnfræðingur
kt. 051177-4959



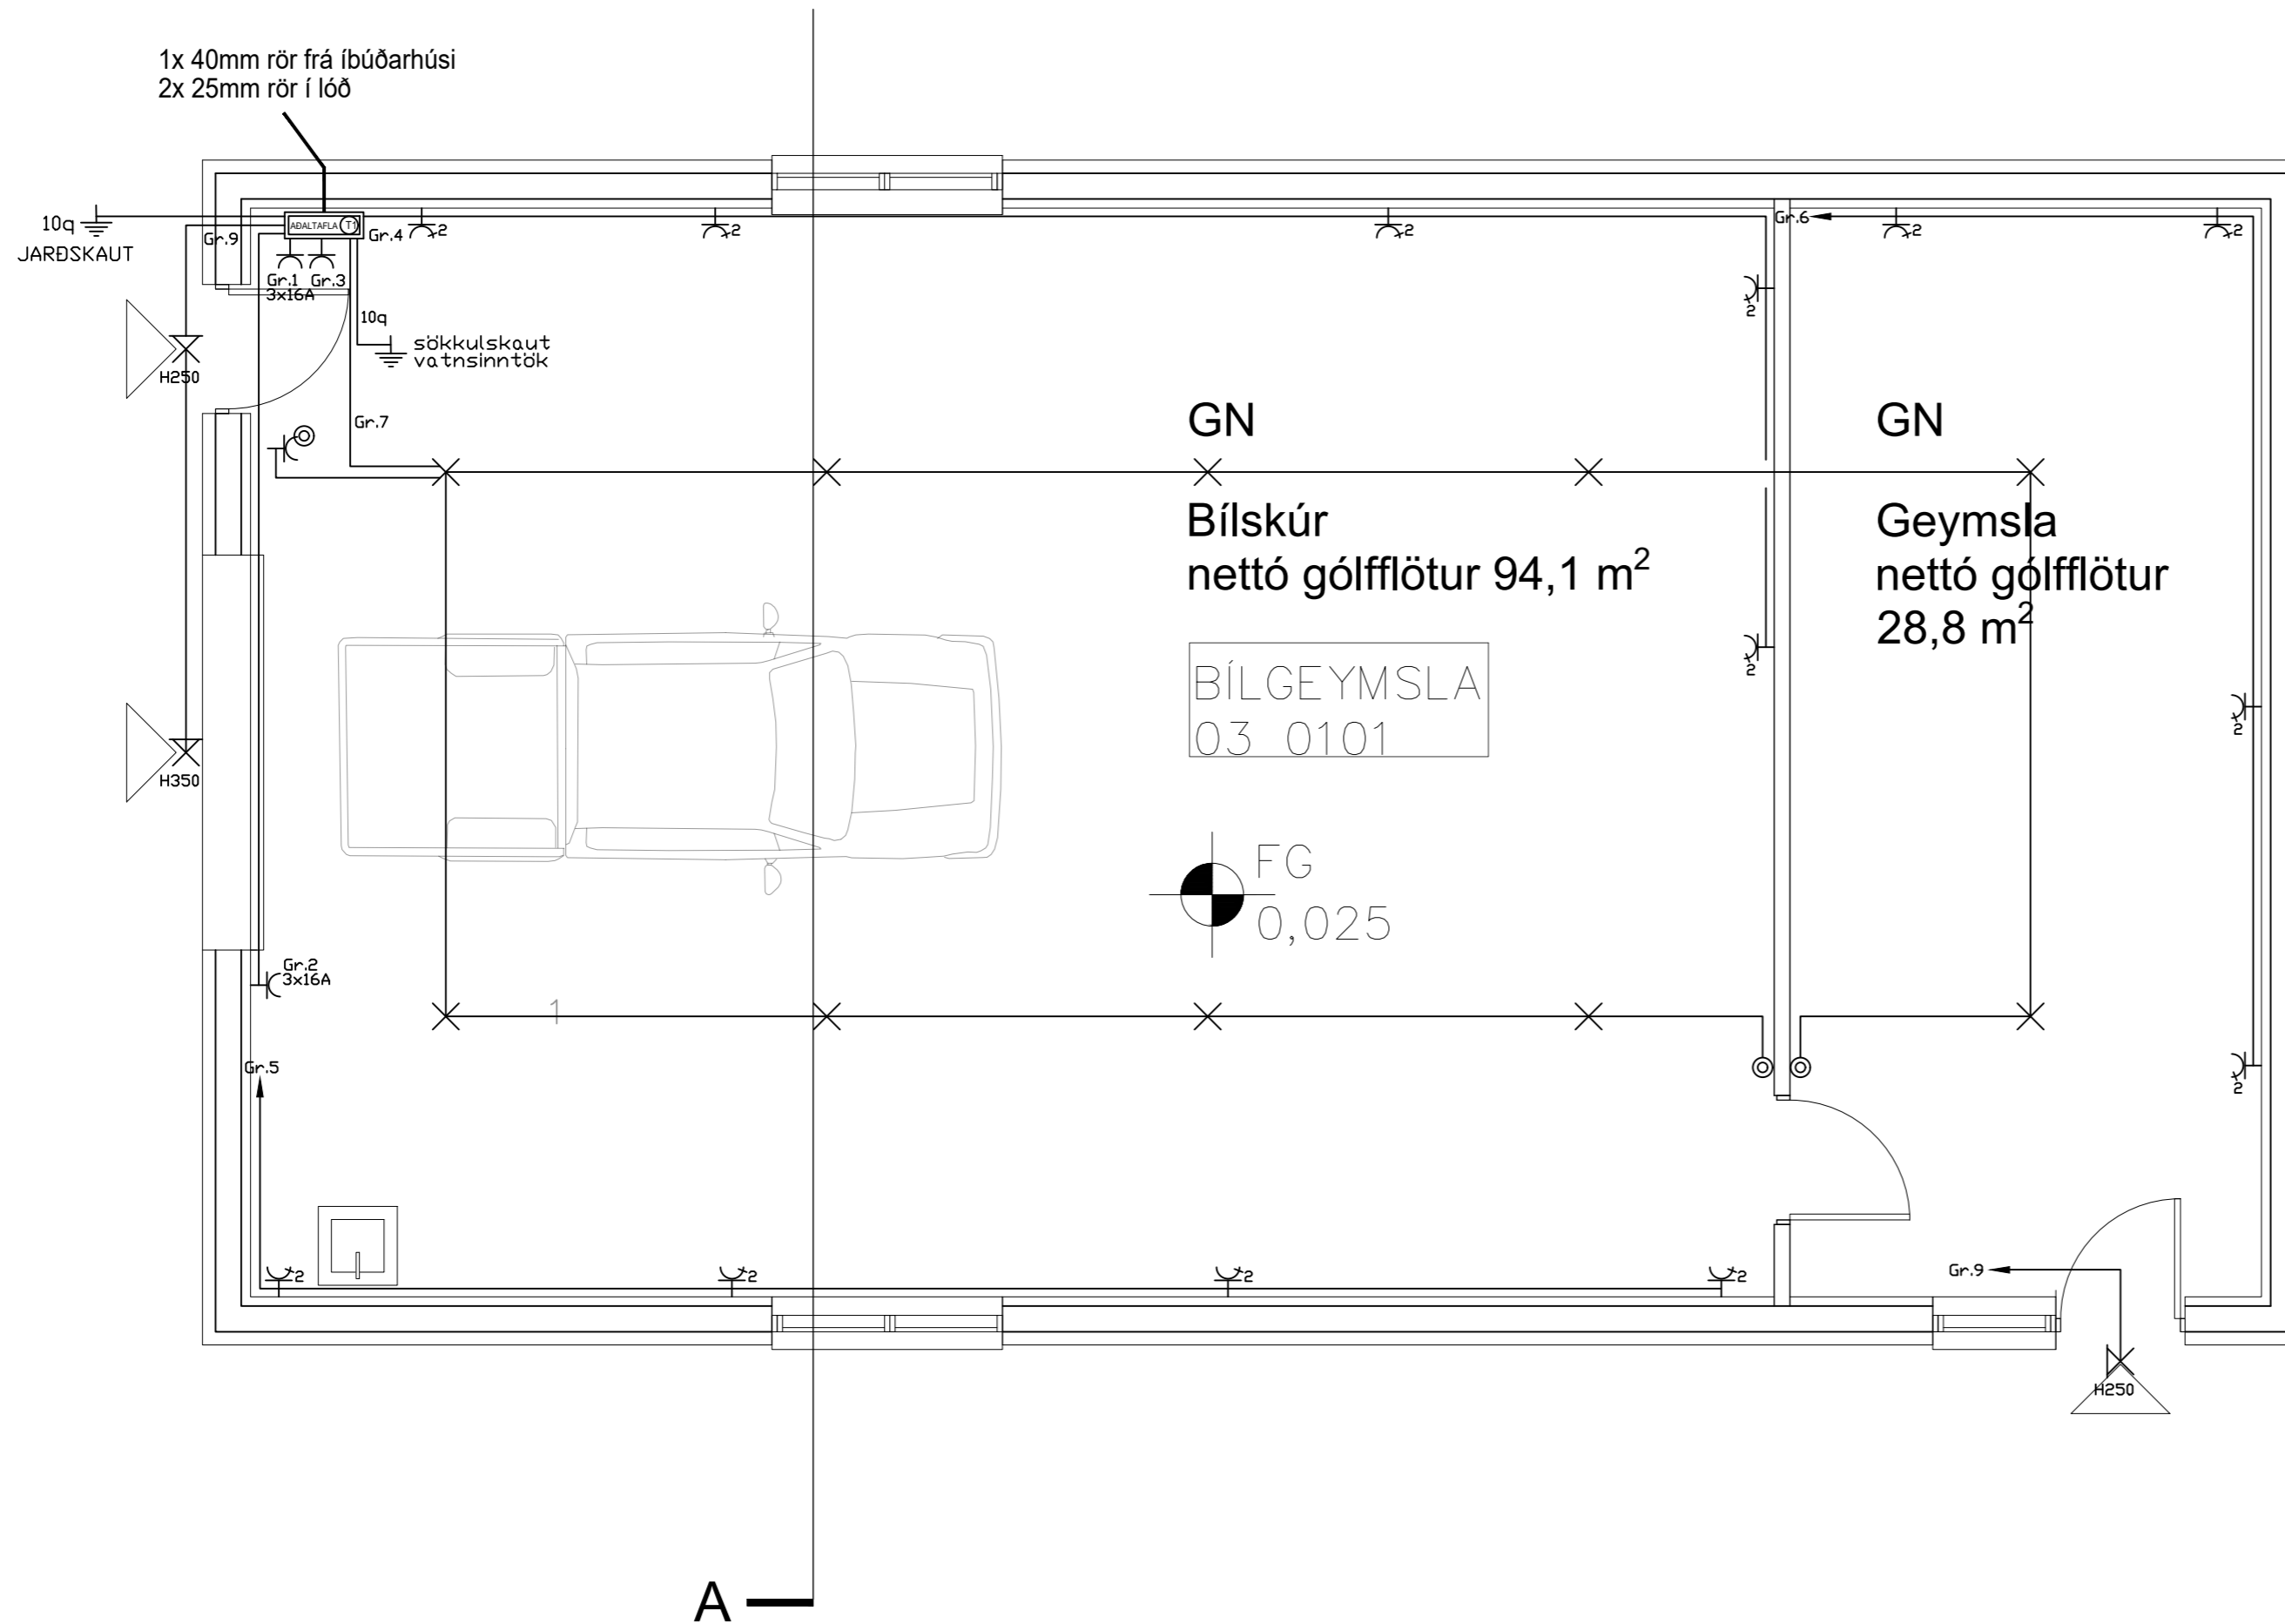

⊕	Jarðtenging
⊕	Tvöfaldur tengill
⊕	Einfaldur tengill
⊕	Rofi og tengill í sömu hæð (1100 mm)
⊕	Rofi
⊕	Samrofi
⊕	Tvöfaldur rofi
⊕	Krossrofi
⊕	Þrýsti-rofi/dimmer
⊕	Tengill m/næurljósi
⊕	Veggljós
⊕	Loftljós
⊕	Hátalaratengill
⊕	Símatengill
⊕	Loftnetstengill
⊕	Hreyfiskynjari
⊕	Tafla / mælakassi
⊕	Reykskynjari
⊕	Bjalla
⊕	Handboði
⊕	Rör upp á næstu hæð
⊕	Rör niður á næstu hæð
⊕	Rör gegnum hæð
⊕	Halogenljós í lofti
⊕	Halogenljós í lofti
⊕	Halogenljós í vegg

INNTAKSRÖR SKULU VERA 70 cm. UNDIR ENDANLEGU YFIRBORDI
INNTAKSRÖR VEITU Ø 50 mm + Ø 32 mm FYRIR LÖDARLÝSINGU
INNTAKSRÖR FYRIR SÍMA Ø 50 mm
INNTAKSRÖR LEGGIST AÐ LÖDARMÖRKUM
HEIMTAUG RAFVEITU 400V / 230 V, 3 x 50 A

Breytingar:	
D	
C	
B	
A	
Dags:	Breyting:

Undirskrift hönnunarstjóra:

Undirskrift raflagnahönnuðar:

Sigurður Á Pétursson
Sigurður Á Pétursson kt.051177-4959

Verkefni: Móholt bílgeymsla
Skeiða- og Gnúpverjahreppi

Teikning nr: 2

Útprintað: 27.3.2023

Verk nr: 2023-26

Heiti teikningar: Raflögn
Lágspenna

Mælikvarði: 1:50

Dags: Mars 2023

Teiknað: S.Á.P

Hannað: S.Á.P


Rafhönnun ehf

Birkigrund 20 Sími: 664 0047
800 Selfoss Tölvupóstur: siggi@ror.is

Sigurður Ágúst Pétursson
Raflagnisfræðingur
kt. 051177-4959



1x 25mm rör frá íbúðarhúsi

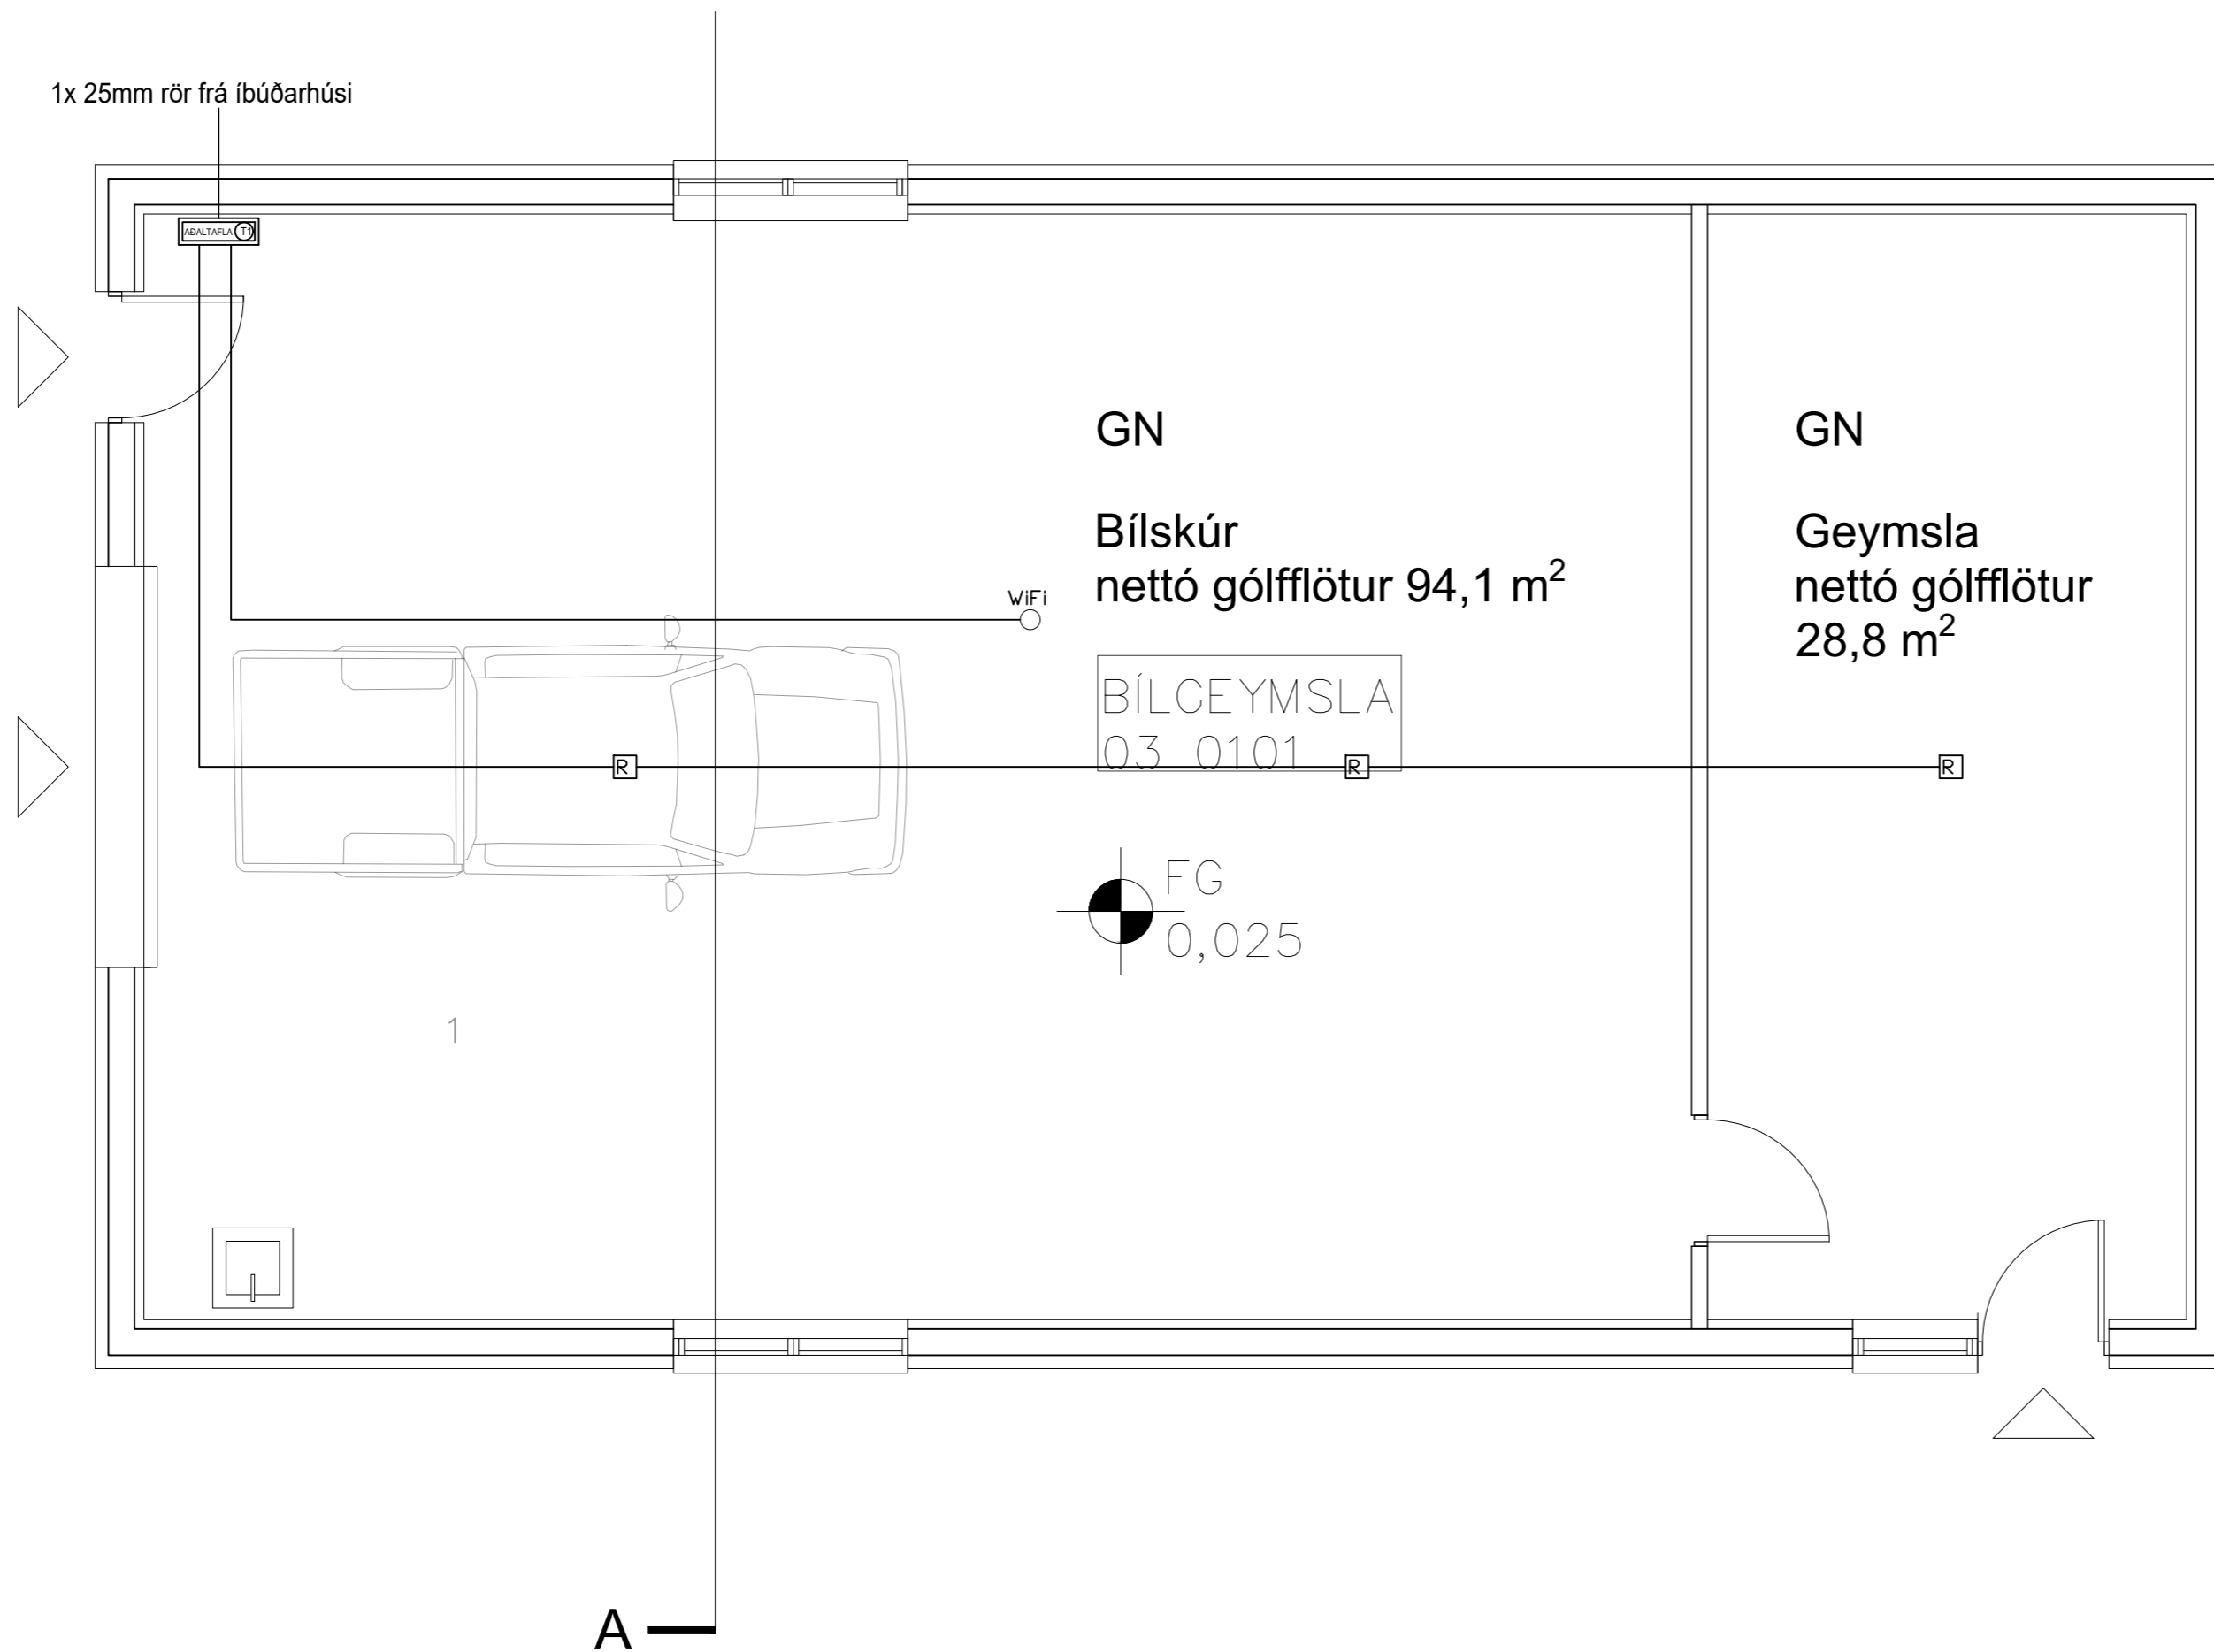

⊕	Jarðtenging
⊕ ₂	Tvöfaldur tengill
⊕	Einfaldur tengill
⊕ ₂	Rofi og tengill í sömu hæð (1100 mm)
⊕	Rofi
⊕	Samrofi
⊕ ₂	Tvöfaldur rofi
⊕	Krossrofi
⊕	Þrýsti-rofi/dimmer
⊕	Tengill m/næurljósi
⊕	Veggjós
⊕	Loftljós
⊕	Hátalaratengill
⊕	Símatengill
⊕	Loftnetstengill
⊕	Hreyfiskynjari
⊕	Tafla / mælakassi
⊕	Reyfskynjari
⊕	Bjalla
⊕	Handboði
⊕	Rör upp á næstu hæð
⊕	Rör niður á næstu hæð
⊕	Rör gegnum hæð
⊕	Halogenljós í lofti
⊕	Halogenljós í lofti
⊕	Halogenljós í vegg

INNTAKSRÖR SKULU VERA 70 cm. UNDIR ENDANLEGU YFIRBORDI
 INNTAKSRÖR VEITU Ø 50 mm + Ø 32 mm FYRIR LÓDARLÝSINGU
 INNTAKSRÖR FYRIR SÍMA Ø 50 mm
 INNTAKSRÖR LEGGIST AÐ LÓDARMÖRKUM
 HEIMTAUG RAFVEITU 400V / 230 V, 3 x 50 A

Breytingar:	Undirskrift hönnunarstjóra:
D	
C	
B	
A	
Dags:	Breyting:


Undirskrift raflagnahönnuðar:
 Sigurður Á Pétursson kt.051177-4959

Verkefni: Móhólt bílgeymsla
 Skeiða- og Gnúpverjahreppi
 Teikning nr.: 3
 Útprintað: 27.3.2023
 Verk nr.: 2023-26

Helt teikningar: Raflögn
 Smáspenna
 Mælikvarði: 1:50
 Dags: Mars 2023
 Teiknað: S.Á.P.
 Hannað: S.Á.P.

Rafhönnun ehf
 Birkigrund 20 Sími: 664 0047
 800 Selfoss Tölvupóstur: siggi@ror.is
 Sigurður Ágúst Pétursson
 Raflagnsáfræðingur
 kt. 051177-4959



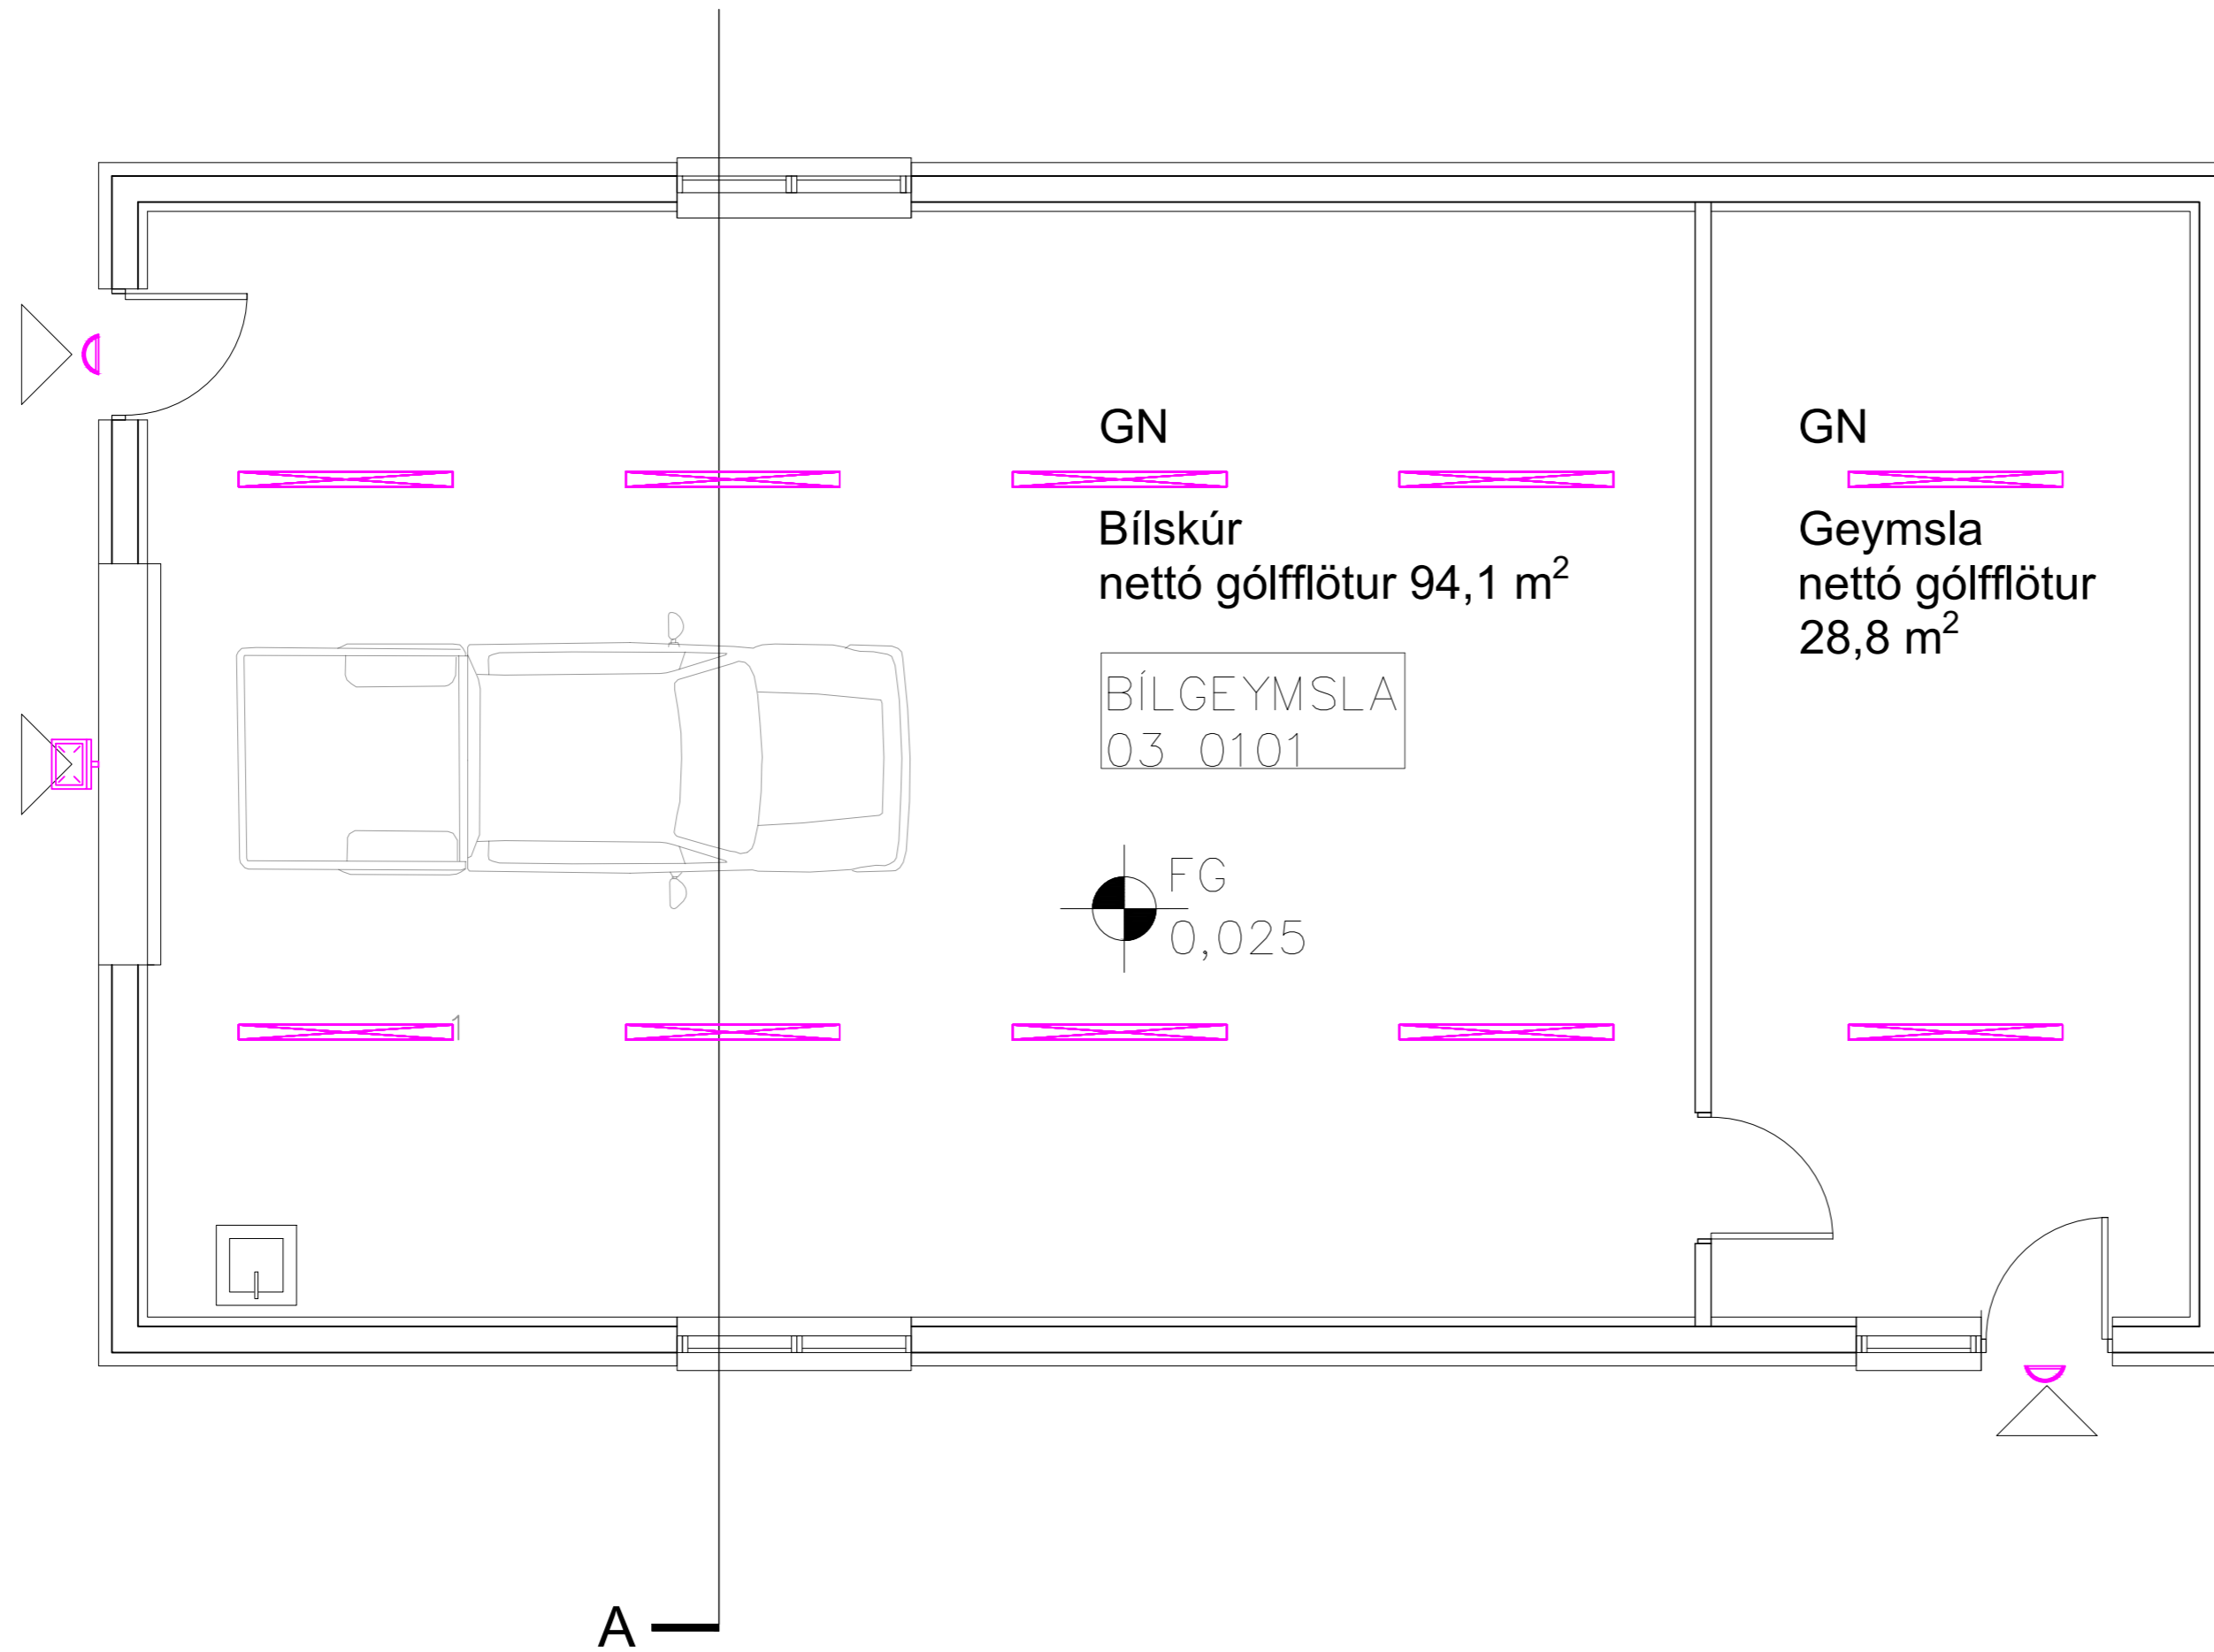

⏏	Jarðtenging
⏏	Tvöfaldur tengill
⏏	Einfaldur tengill
⏏	Rofi og tengill í sömu hæð (1100 mm)
⏏	Rofi
⏏	Samrofi
⏏	Tvöfaldur rofi
⏏	Krossrofi
⊙	Þrýsti-rofi/dimmer
⏏	Tengill m/næurljósi
⊗	Veggljós
⊗	Loftljós
⏏	Hátalaratengill
⏏	Símatengill
⏏	Loftnetstengill
⏏	Hreyfiskynjari
■	Tafla / mælakassi
⏏	Reyfskynjari
⏏	Bjalla
⏏	Handboði
⏏	Rör upp á næstu hæð
⏏	Rör niður á næstu hæð
⏏	Rör gegnum hæð
◆	Halogenljós í lofti
■	Halogenljós í lofti
⊗	Halogenljós í vegg

INNTAKSRÖR SKULU VERA 70 cm. UNDIR ENDANLEGU YFIRBORDI
 INNTAKSRÖR VEITU Ø 50 mm + Ø 32 mm FYRIR LÓDARLÝSINGU
 INNTAKSRÖR FYRIR SÍMA Ø 50 mm
 INNTAKSRÖR LEGGIST AÐ LÓDARMÖRKUM
 HEIMTAUG RAFVEITU 400V / 230 V, 3 x 50 A

Breytingar:	
D	
C	
B	
A	
Dags:	Breyting:


Undirskrift hönnunarstjóra:
 Undirskrift raflagnahönnuðar:
 Sigurður Á Pétursson kt.051177-4959

Verkefni: Móhólt bílgeymsla
 Skeiða- og Gnúpverjahreppi
 Teikning nr.: 4
 Útprintað: 27.3.2023
 Verkefni nr.: 2023-26

Helt teikningar: Raflögn
 Ljósaplan
 Mælikvarði: 1:50
 Dags: Mars 2023
 Teiknað: S.Á.P.
 Hannað: S.Á.P.

Rafhönnun ehf
 Birkigrund 20 Sími: 664 0047
 800 Selfoss Tölvupóstur: siggi@ror.is
 Sigurður Ágúst Pétursson
 Raflagnisfræðingur
 kt. 051177-4959



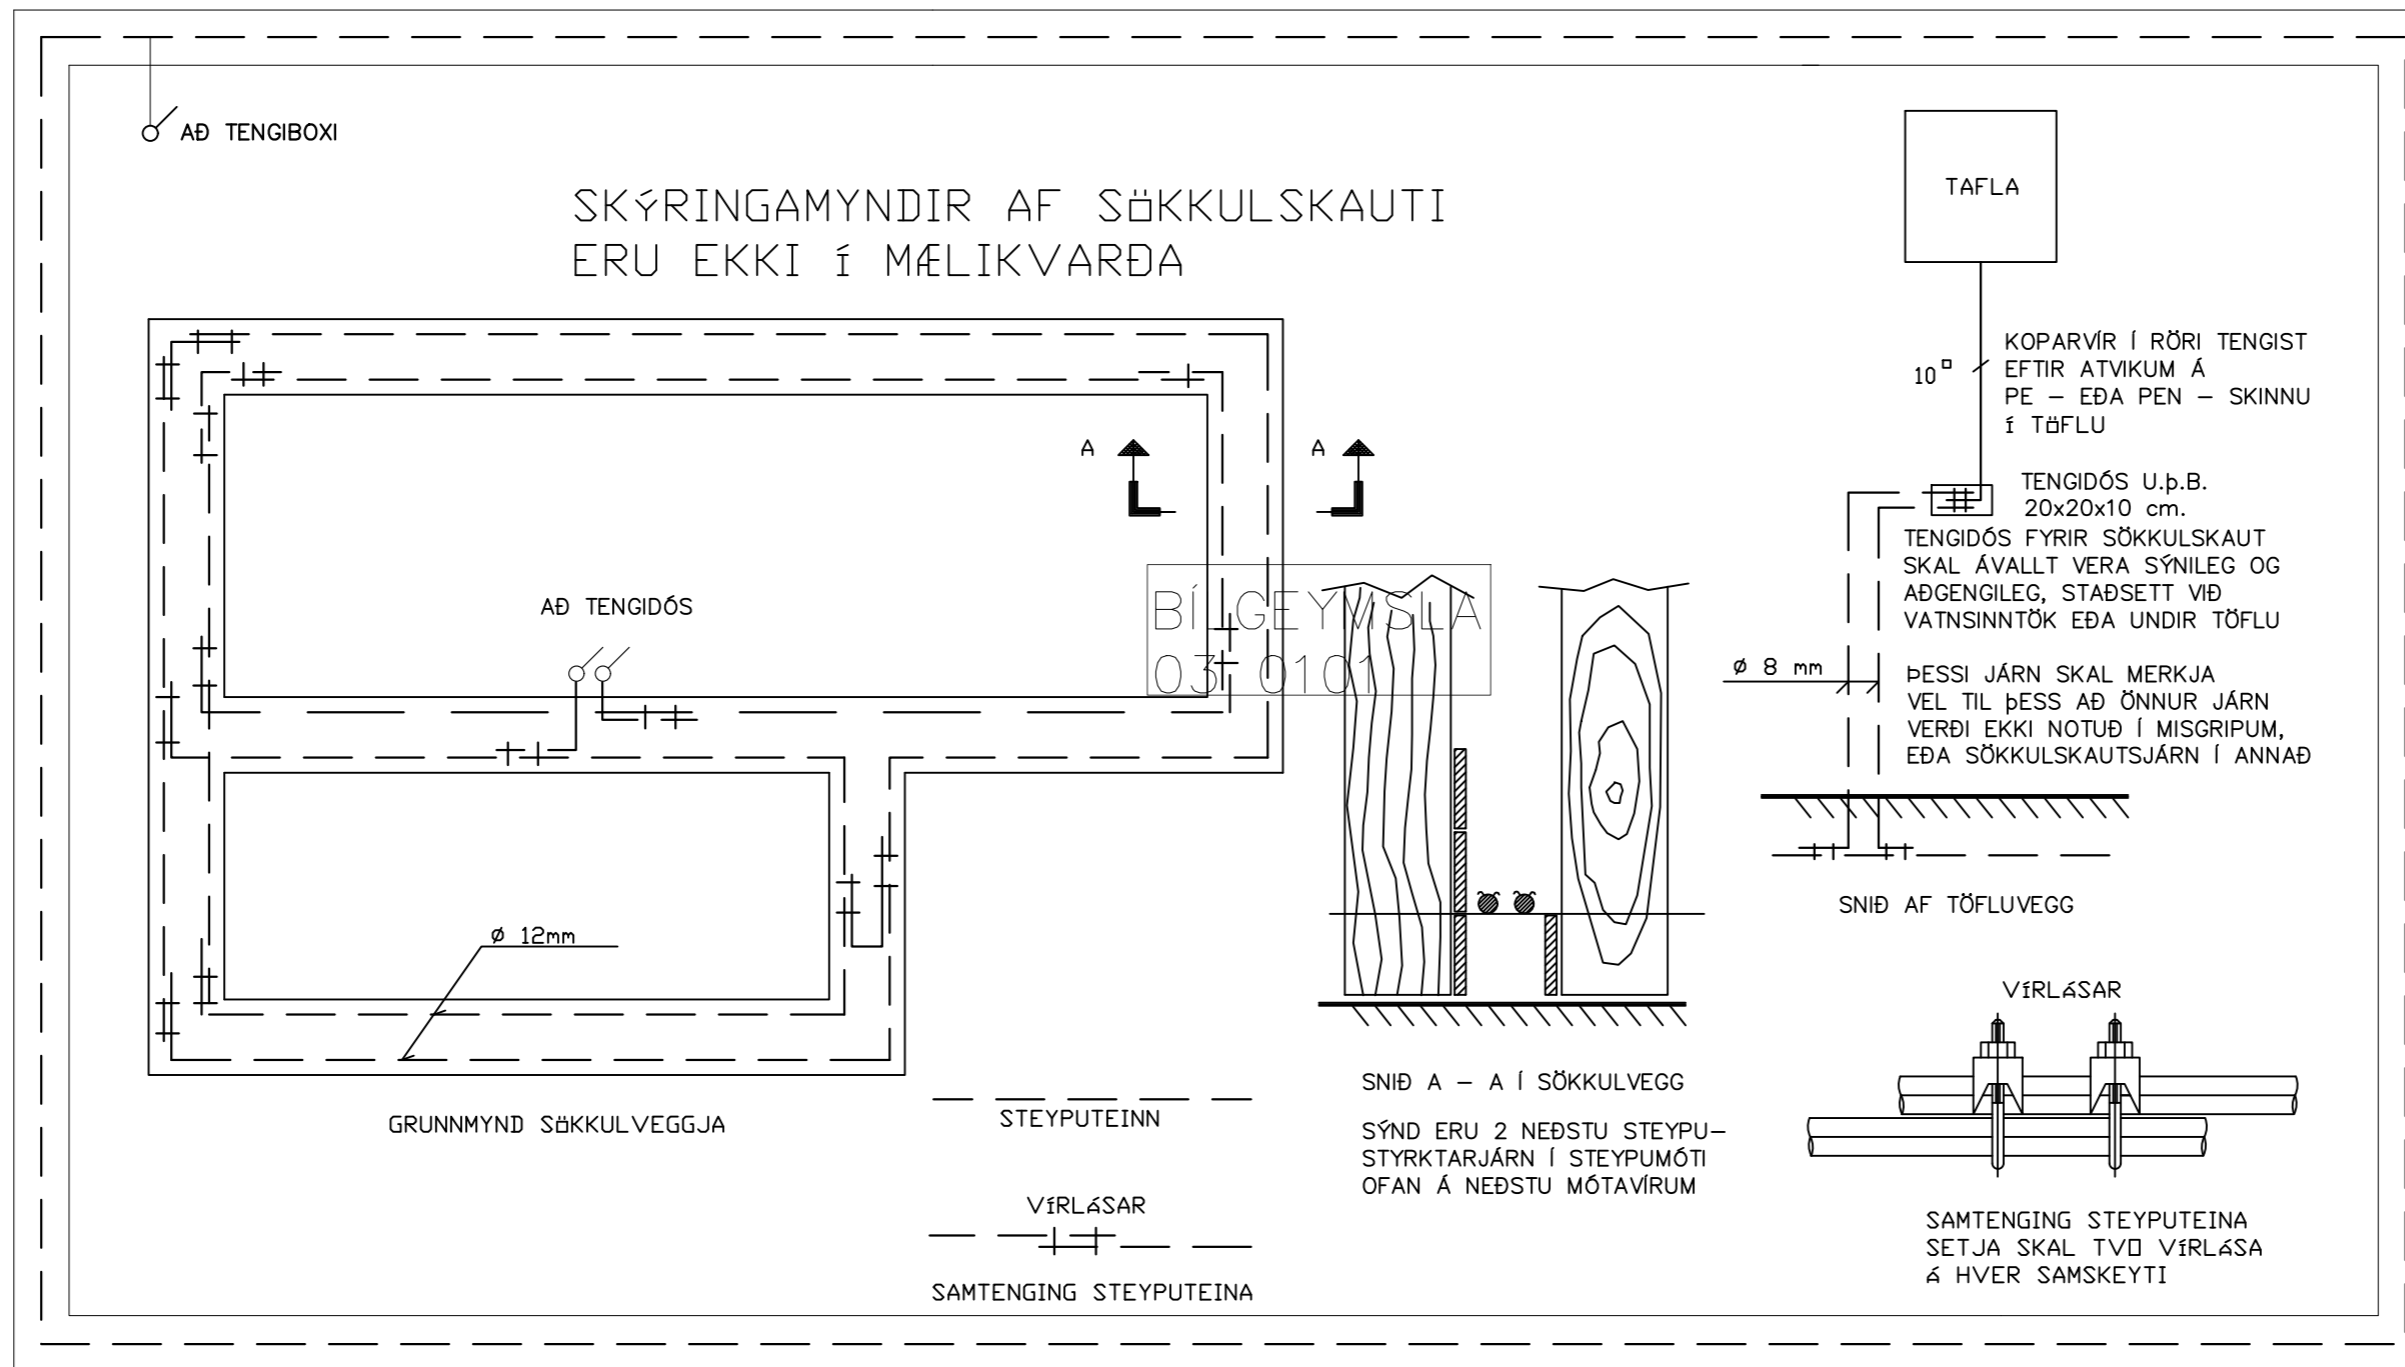

⊕	Jarðtenging
⊕	Tvöfaldur tengill
⊕	Einfaldur tengill
⊕	Rofi og tengill í sömu hæð (1100 mm)
⊕	Rofi
⊕	Samrofi
⊕	Tvöfaldur rofi
⊕	Krossrofi
⊕	Þrýsti-rofi/dimmer
⊕	Tengill m/næurljósi
⊕	Veggjós
⊕	Loftljós
⊕	Hátalaratengill
⊕	Símatengill
⊕	Loftnetstengill
⊕	Hreyfiskynjari
⊕	Tafla / mælakassi
⊕	Reyfskynjari
⊕	Bjalla
⊕	Handboði
⊕	Rör upp á næstu hæð
⊕	Rör niður á næstu hæð
⊕	Rör gegnum hæð
⊕	Halogenljós í lofti
⊕	Halogenljós í lofti
⊕	Halogenljós í vegg

INNTAKSRÖR SKULU VERA 70 cm. UNDIR ENDANLEGU YFIRBORDI
INNTAKSRÖR VEITU Ø 50 mm + Ø 32 mm FYRIR LÖDARLÝSINGU
INNTAKSRÖR FYRIR SÍMA Ø 50 mm
INNTAKSRÖR LEGGIST AÐ LÖDARMÖRKUM
HEIMTAUG RAFVEITU 400V / 230 V, 3 x 50 A

Breytingar:	Undirskrift hönnunarstjóra:
D	
C	
B	
A	
Dags:	Breyting:

Undirskrift raflagnahönnuðar:
Sigurður Á Pétursson
Sigurður Á Pétursson kt.051177-4959

Verkefni: Móholt bílgeymsla
Skeiða- og Gnúperjarheppi

Teikning nr: 5
Útprintað: 27.3.2023

Verk nr: 2023-26

Heiti teikningar: Raflagn
Sökkulskaut

Mælikvarði: 1:50

Teiknað: S.Á.P.
Dags: Mars 2023
Hannað: S.Á.P.

Rafhönnun ehf
Birkigrund 20 Sími: 664 0047
800 Selfoss Tölvupóstur: siggi@ror.is

Sigurður Ágúst Pétursson
Raflagnsöfnun
kt. 051177-4959

