




GRUNNMYND

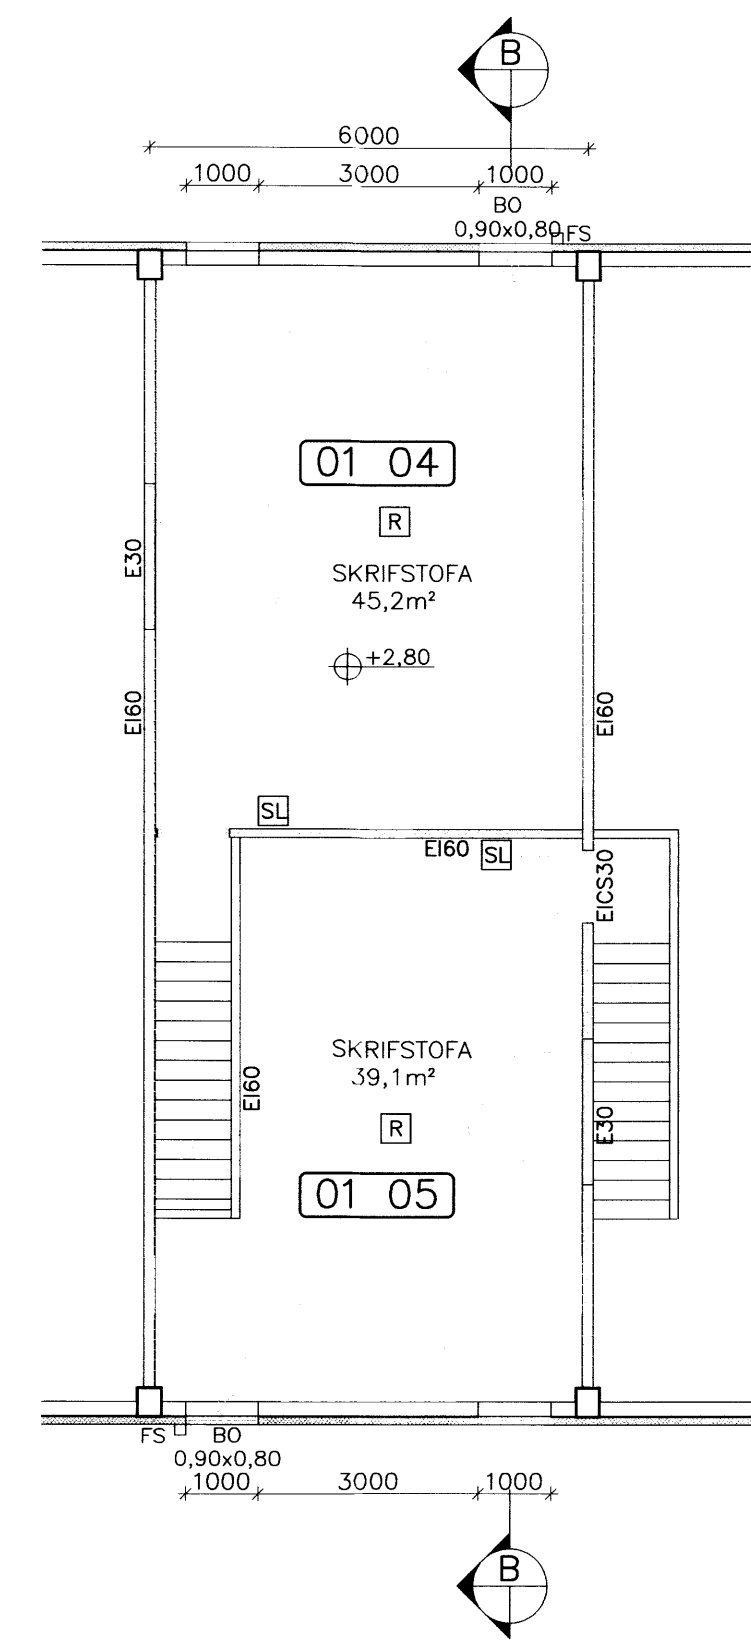

GRUNNMYND MILLILOFTS

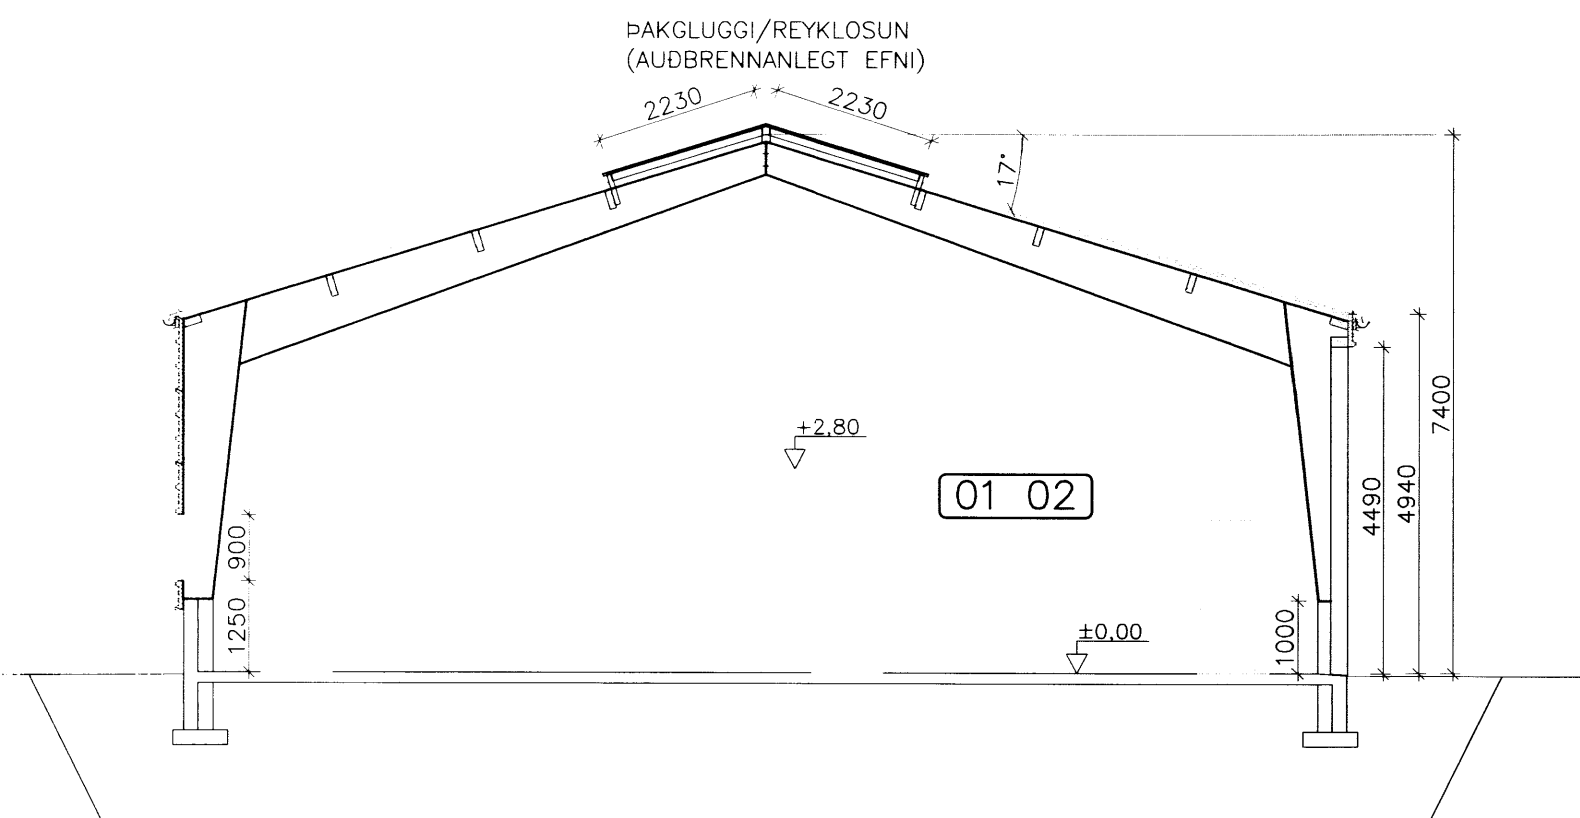

SNEIDING A

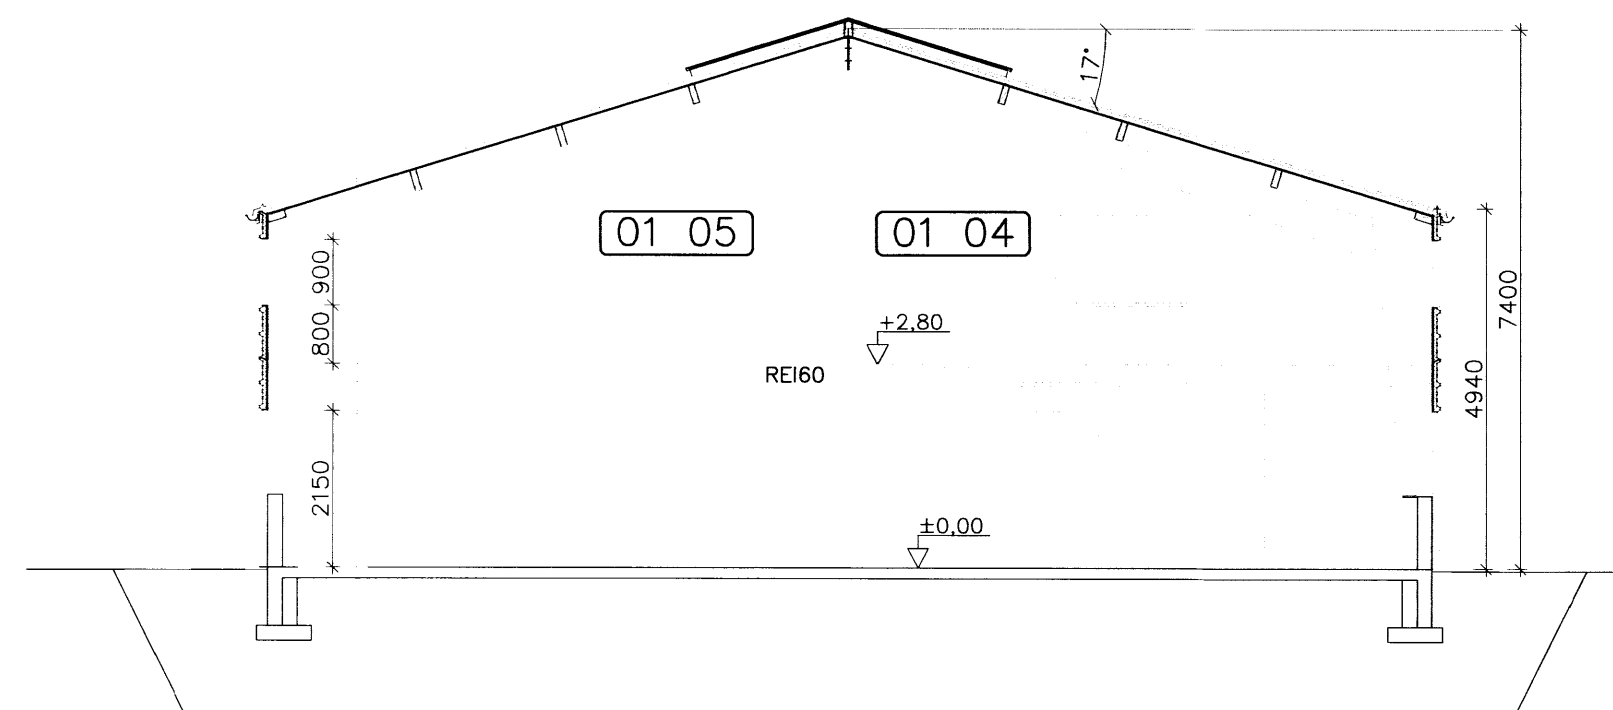

SNEIDING B

Samþykkt  
18. nóv. 2008  
Byggingarfulltrúi úppsveita Amosssýslu

IDJUSLÓÐ 1B, FLÚÐUM

ADALUPPDRÁTTUR; IDNADARHÚS

Mælikvarði

GRUNNMYND OG SNEIDING

1:100

Hannað:	Teiknað:	Yfirfarð:	Dag:
	SST/LIMTRÉ		NÓV. 2007
Síð á disk:	07083-01	Verknr. 07083	Bl.nr. 03

Samþykkt: *[Signature]*  
ERLINGUR INGVASON KT: 280152 4399

**HS-HÖNNUNARSETRIÐ ehf**

Austurvegur 5, 800 Selfoss, Sími: 482 3900, 899 6003, Fax: 482 3914.