




Samþykkt
 19 MAÍ 2008
 Byggingarfulltrúi ungsveita Arnæsýslu

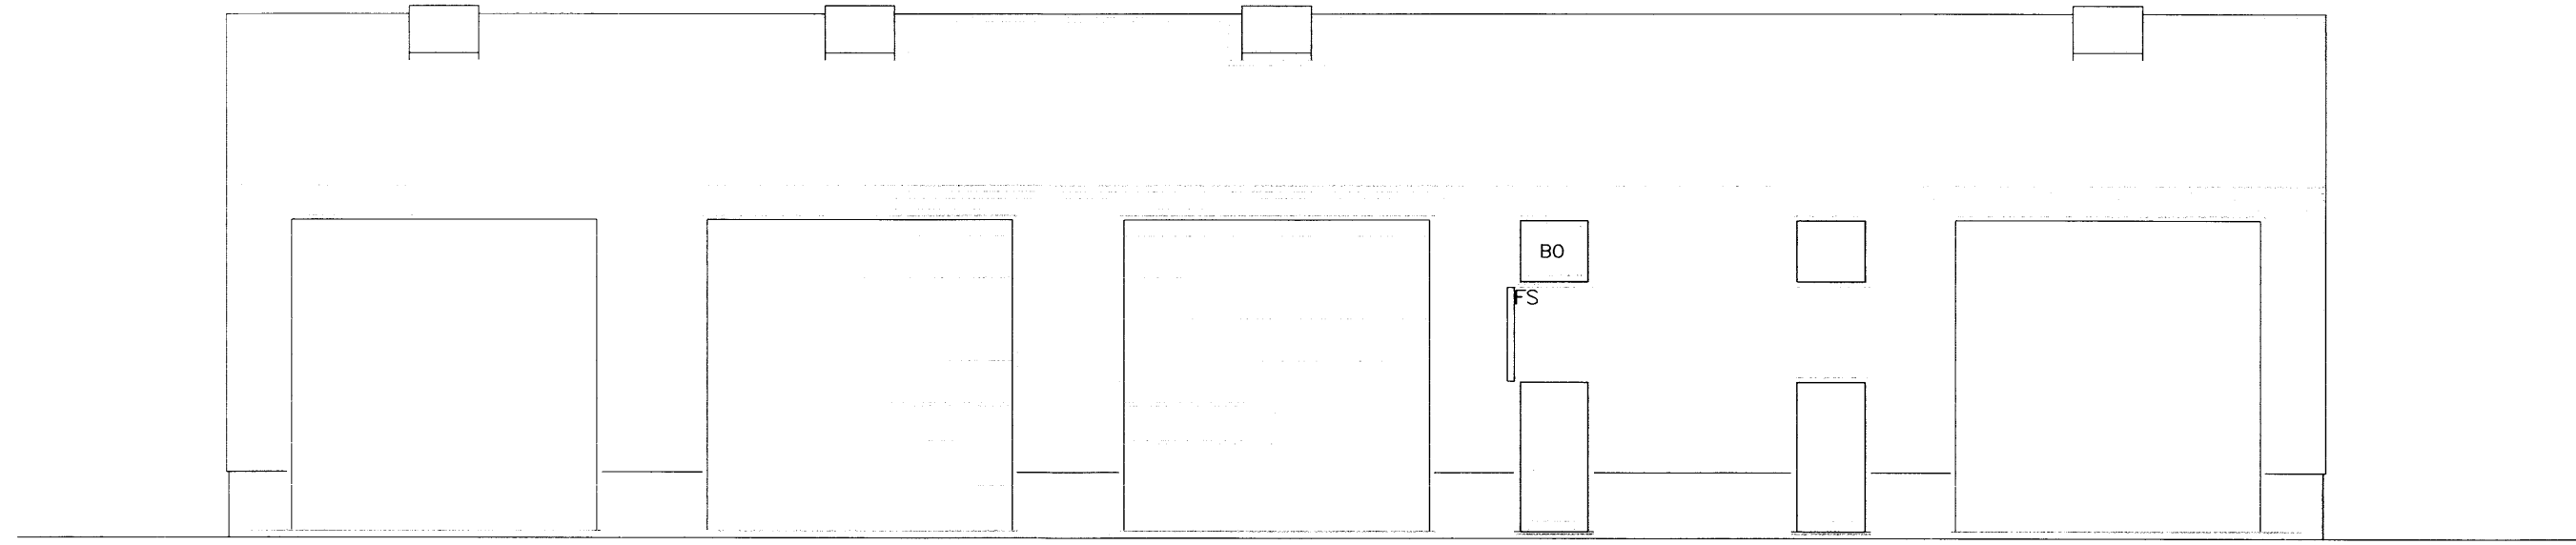


SUD-VESTUR HLID

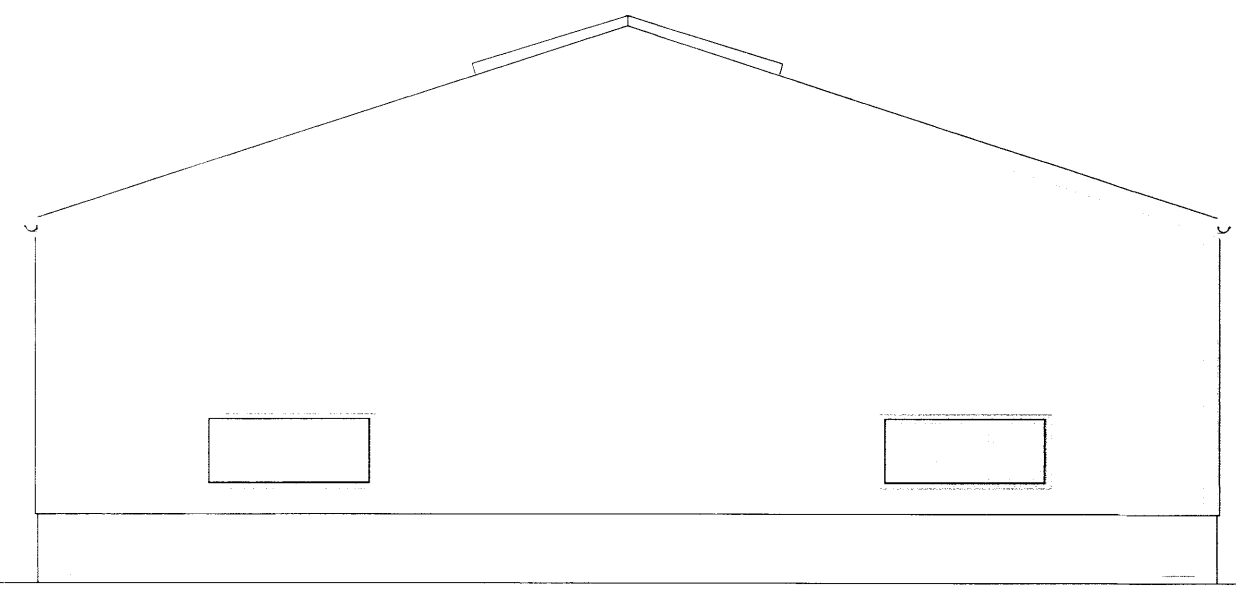

SUD-AUSTUR HLID

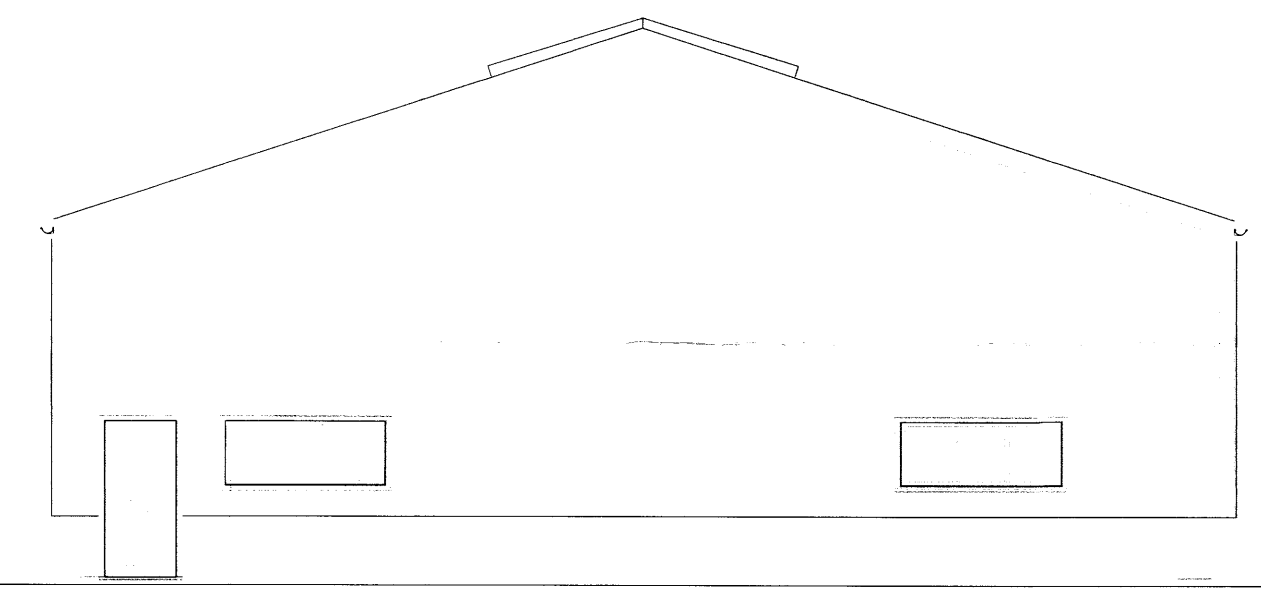

NORD-VESTUR HLID

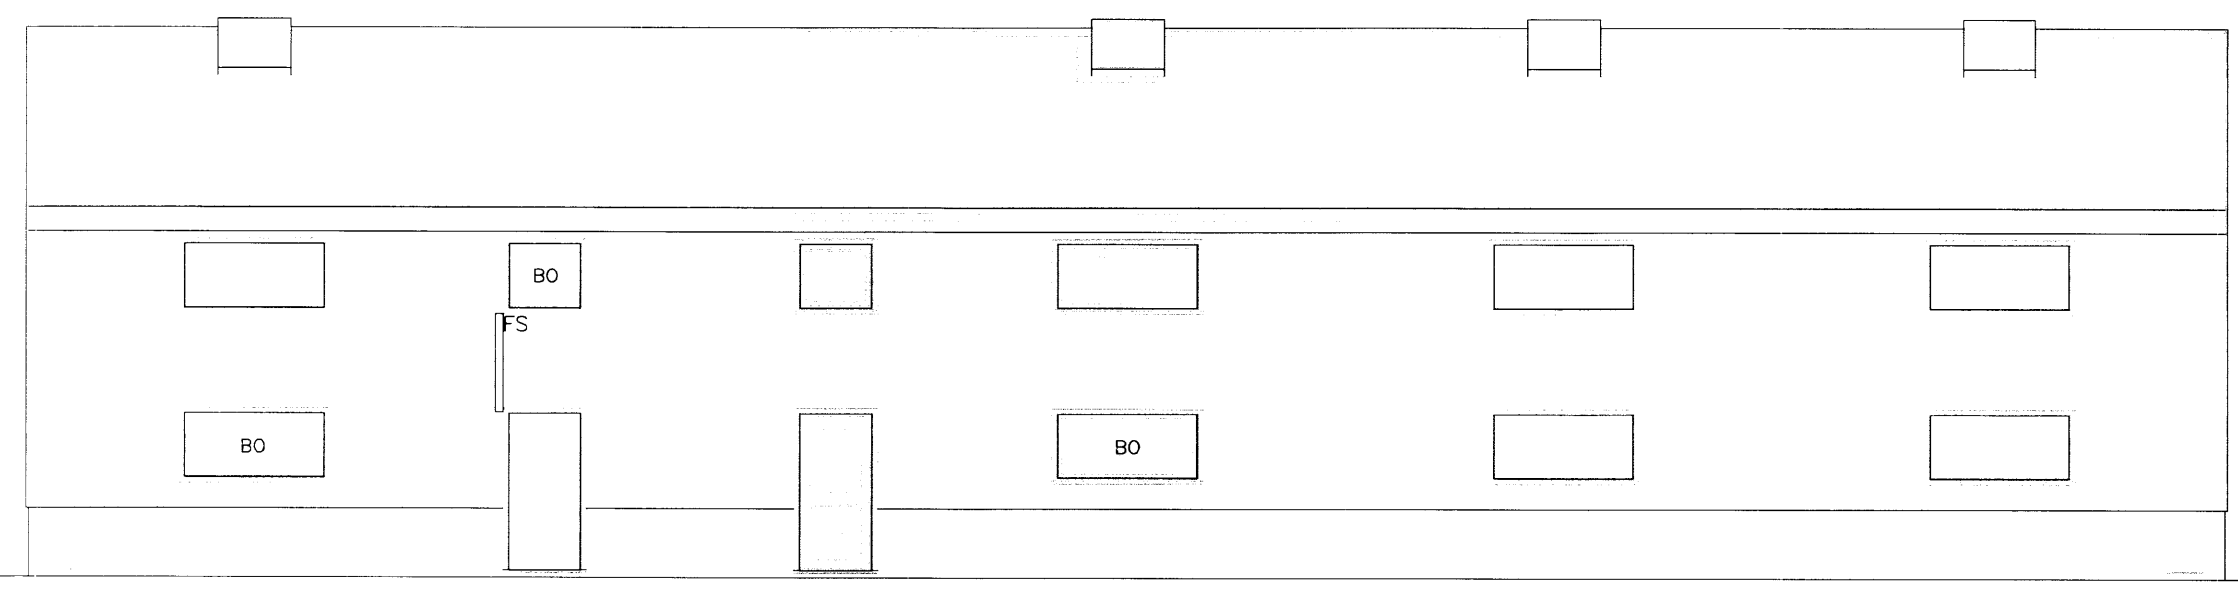

NORD-AUSTUR HLID

IDJUSLÓÐ 1B, FLÚÐUM			
ADALUPPDRÁTTUR; IDNADARHÚS			Mallikvarði
ÚTLIT			1:100
Hannað:	Teknað:	Yfirfarið:	Dagur:
	SST/LIMTRÉ		NOV. 2007
Stað á dæði:	07083-01	Verknr.:	07083
		Bl.nr.:	02
Samþykkt: <i>Erlingur</i>			
ERLINGUR INGVASON KT: 280152 4399			

HS-HÖNNUNAR SETRIÐ ehf
 Austurvegur 5, 800 Selfoss, Sími: 482 3900, 899 6003, Fax: 482 3914.