




Austurhlíð

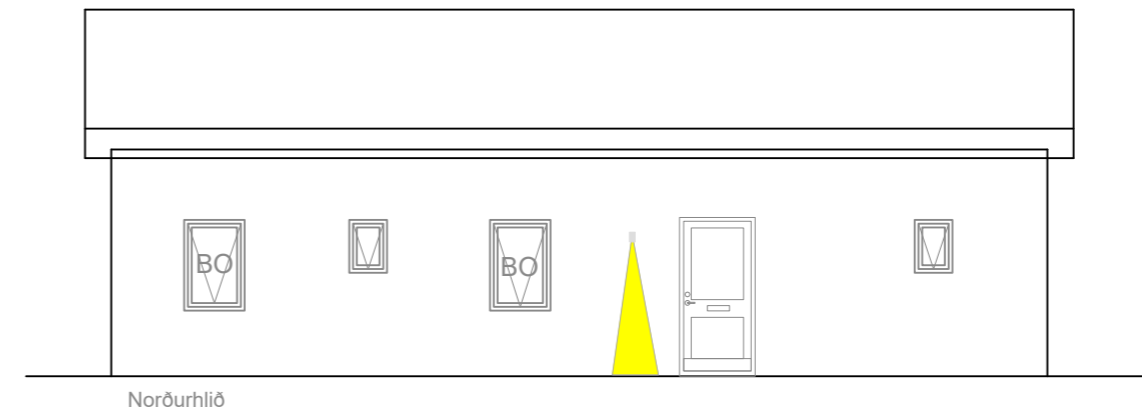

Norðurhlíð




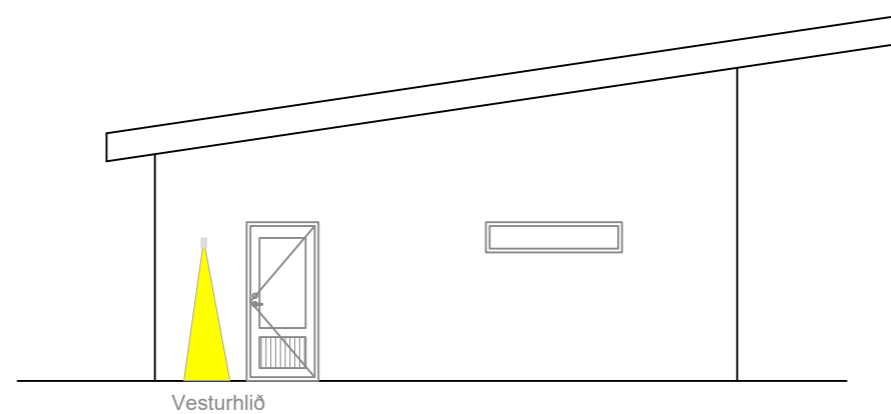


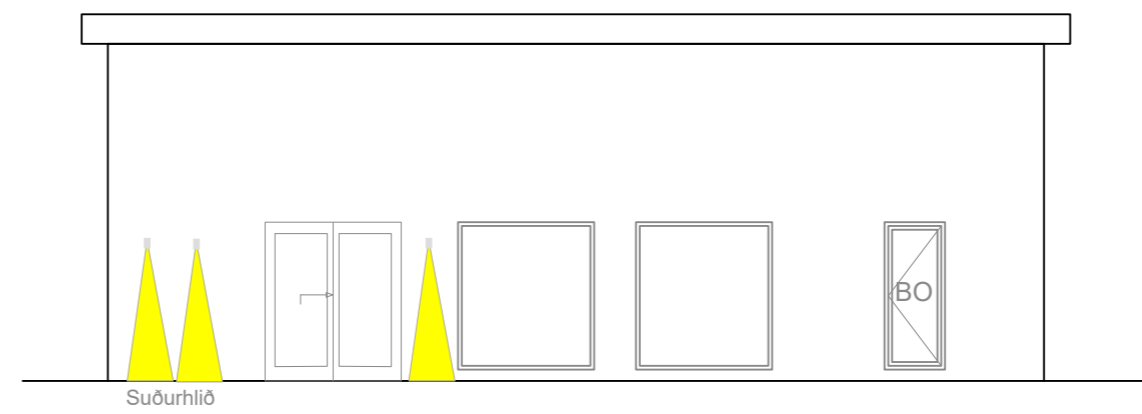





Vesturhlíð




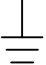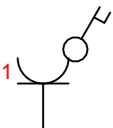

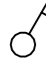


Suðurhlíð

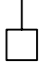Hofsvík 6 Nýbyggingar 805 Grimsnes- og Grafningshreppi

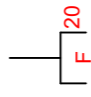Verkefni: Hofsvík 6 805 Grimsnes- og Grafningshreppur Hróbjartur Lúthersson		Hönnuður: IMBtec ehf Króktún 3 860 Hvolsvelli Björn Ingi Jónsson bij@imbtec.is knt.691007-1460		Teikning: Raflagnateikningar		Hannað Björn Ingi	Dagsetning 12.10.2022
Samþykki hönnunarstjóra						Teiknað Björn Ingi	Stærð A2
						Samþykkt Björn Ingi	Kvarði 1:50
Verknúmer 2022-14-09b	Blað 01	Næsta 02	Útgáfa 01	Skráarheiti IMBtec_Hofsvík_6			

-  Jarðtenging
-  1 tengill og rofi í hæð 110
-  1 tengill í hæð 20 cm Grein F01 í töflu T1
-  Einfaldur rofi í hæð 110 cm
-  Tvöfaldur/samrofi rofi í hæð 110 cm
-  Veggljós hæð um 160 frá endanlegri við jörð
Nákvæmt í samæmi við val á utiljósum
-  Loftadós 70 mm
-  Led innfelt ljós
-  Loftadós 50mm
-  Tengidós

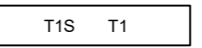-  Fjarskiptatengill hæð 20 cm
-  Lagnavísir í töflu T1S = fjarskiptahólf í T1
Fx = númer öryggis
Tx = nafn á töflu
Kx = númer kveyingar
-  Reykskynjari jónískur
-  Reykskynjari optískur
-  Bjalla
-  Tafra T1 með smáspennuhólfi T1S

Mál við dósir og tæki eru í cm
 uppgæfin mál eru í miðja dós, miðjað við fullfrágengin gólf
 ídráttarrör eru 16mm rör nema fyrir 3fasa greinar þar skal
 nota 20mm rör
 Rofar þurfa að vera merktir amk 10A málstraum og tenglar
 16A
 Rofar eru í 110 cm hæð nema annað sé tekið fram
 Tenglar eru almennt í 20 cm hæð nema við rofadósir og ef
 annað er tekið fram


Jarðbinda vatnsinntök samkvæmt reglum veitna og stöðlum
 beita skal núllun og lekastraumsvörn

þar sem farið er í gegnum brunahólf þarf að ganga frá
 brunapéttingum samkvæmt reglugerðum

Við innréttingar þarf að staðsetja dósir og rafbúnað nánar
 samkvæmt innréttingateikningum

Útiljós.
 Gert er ráð fyrir að ein stýring haldi utan um alla lýsingu
 utandyra á svæðinu og stjórnstengir vegna þess dregin frá
 töflu aðalbyggingar.

Verkefni: Hofsvík 6 805 Grímsnes- og Grafningshreppur Hróbjartur Lúthersson		Hönnuður: IMBtec ehf Króktún 3 860 Hvalsvellir Björn Ingi Jónsson bij@imbtec.is knt.691007-1460		Teikning: Raflagnateikningar Skýringar með teikningum		Hannað Björn Ingi	Dagsetning 12.10.2022
Samþykki hönnunarstjóra				Teiknað Björn Ingi	Stærð A2	Samþykkt Björn Ingi	Kvarði .
Verknúmer 2022-14-09a	Blað 02	Næsta 03	Útgáfa 01	Skráarheiti IMBtec_hofsvik_6			

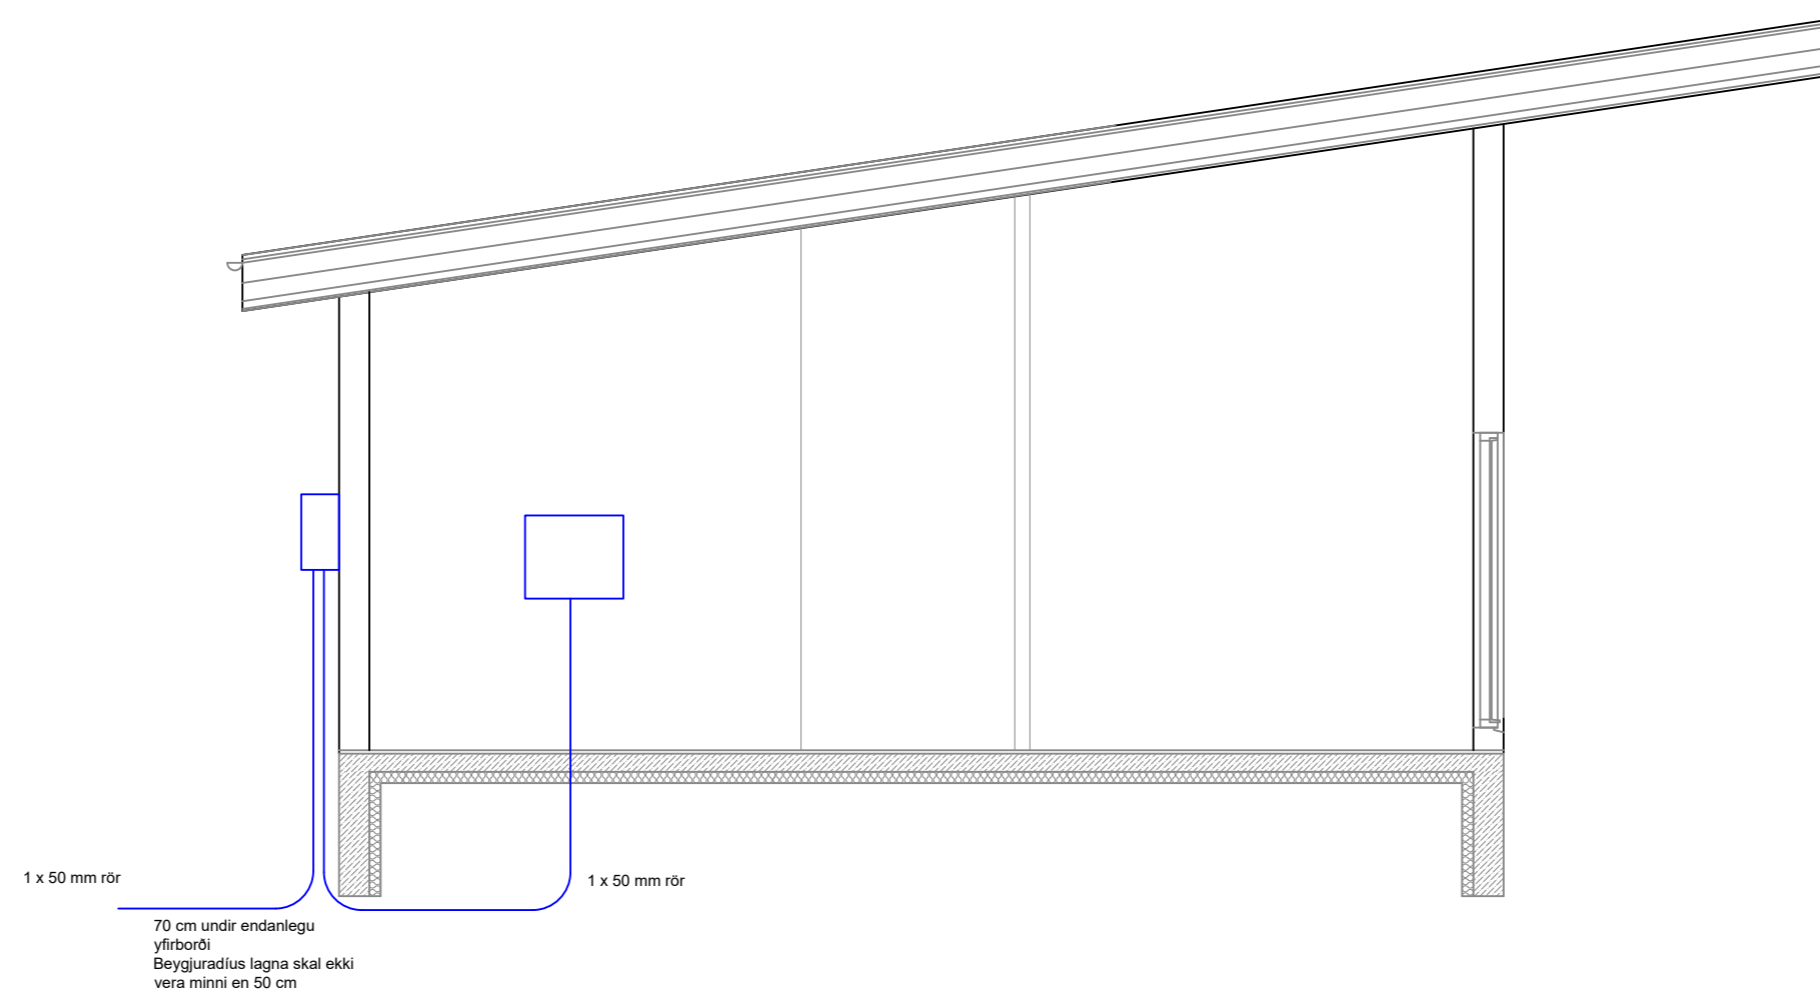

Verkefni:
Hofsvík 6
805 Grímsnes- og Grafningshreppur
Hróbjartur Lúthersson

Samþykki hönnunarstjóra

Hönnuður:
IMBtec ehf
Króktún 3
860 Hvolsvelli
Björn Ingi Jónsson
bij@imbtec.is
knt.691007-1460

Teikning:
Rafagnateikningar
Afstaða á greinatöflum

Verknúmer
2022-14-09a

Blað
03

Næsta
04

Utgáfa
01

Skráarheiti
IMBtec_hofsvík_6

Hannað
Björn Ingi


Dagsetning
12.10.2022

Teiknað
Björn Ingi

Stærð
A2

Samþykkt
Björn Ingi

Kvarði
1 : 50

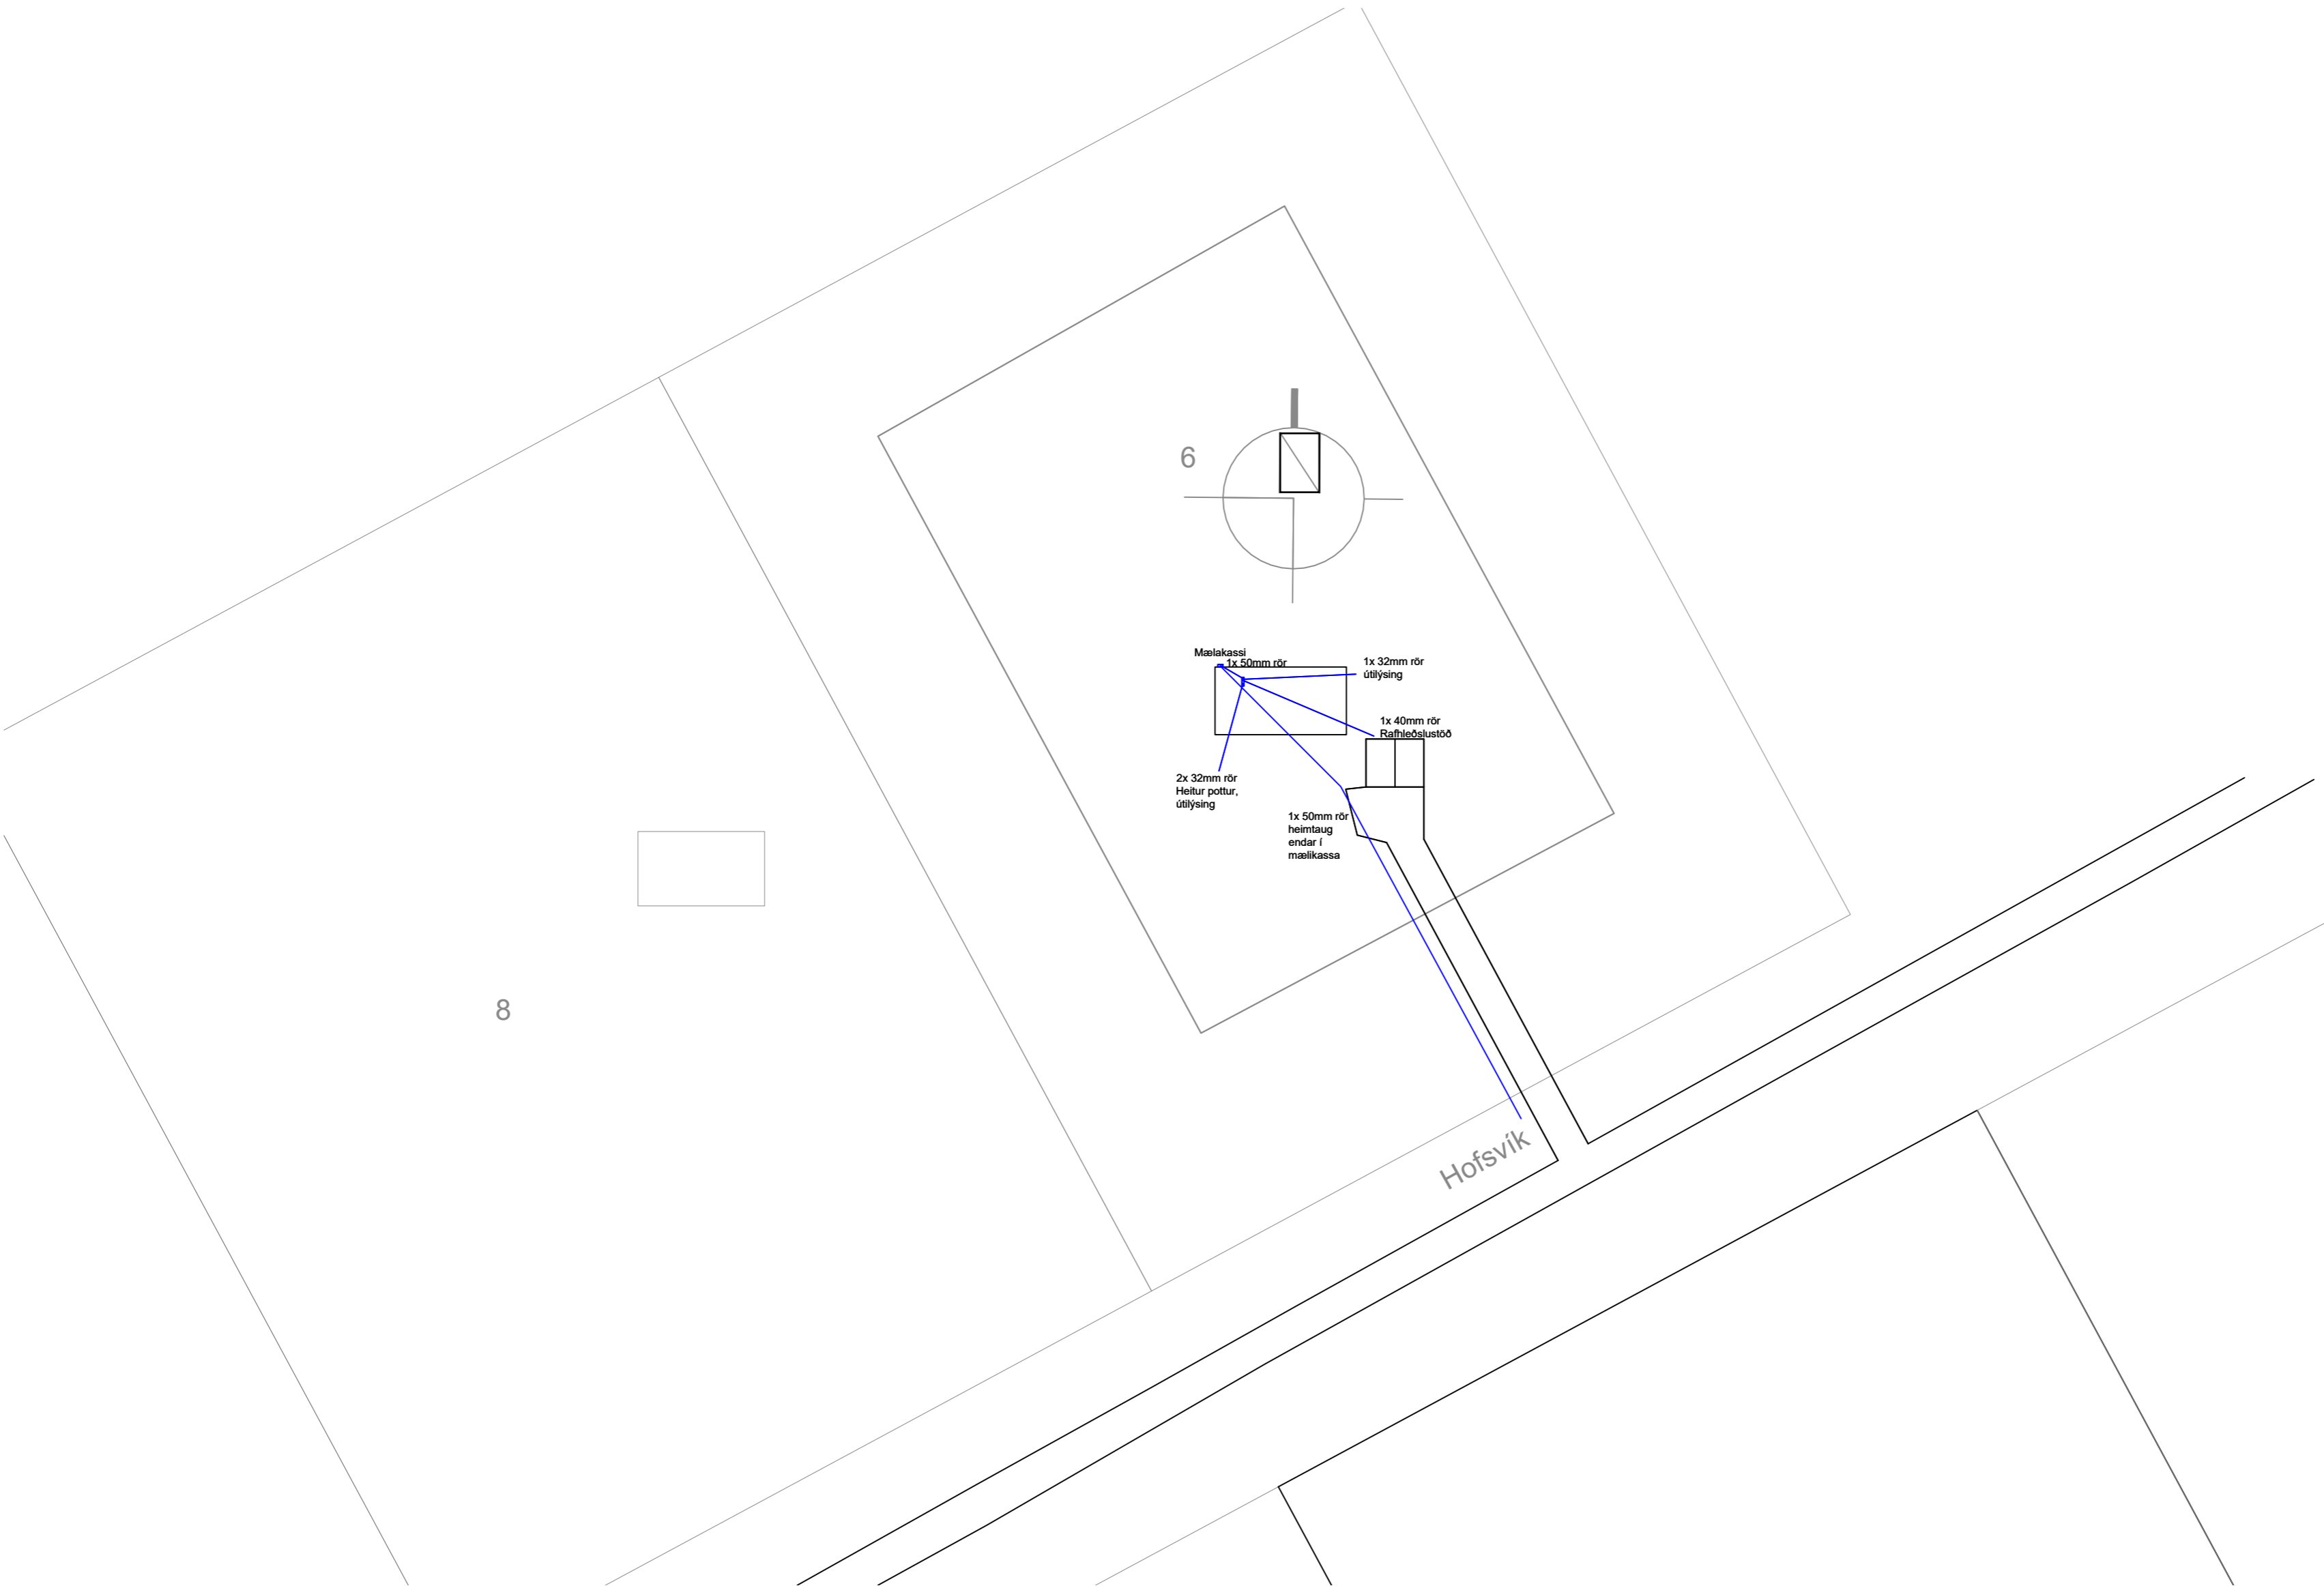

Hofsvík


Verkefni:
 Hofsvík 6
 805 Grímsnes- og Grafningshreppur
 Hróbjartur Lúthersson
 Samþykki hönnunarstjóra

Hönnuður:
 IMBtec ehf
 Króktún 3
 860 Hvoisvelli
 Björn Ingi Jónsson
 bij@imbtec.is
 knt.691007-1460

Teikning:
 Raflagnateikningar
 Jarðlagningar



Hannað	Björn Ingi	Dagsetning	12.10.2022
Teiknað	Björn Ingi	Stærð	A2
Samþykkt	Björn Ingi	Kvarði	1 : 100

Verknúmer	Blað	Næsta	Utgáfa	Skráarheiti
2022-14-09a	04	05	01	IMBtec_hofsvik_5

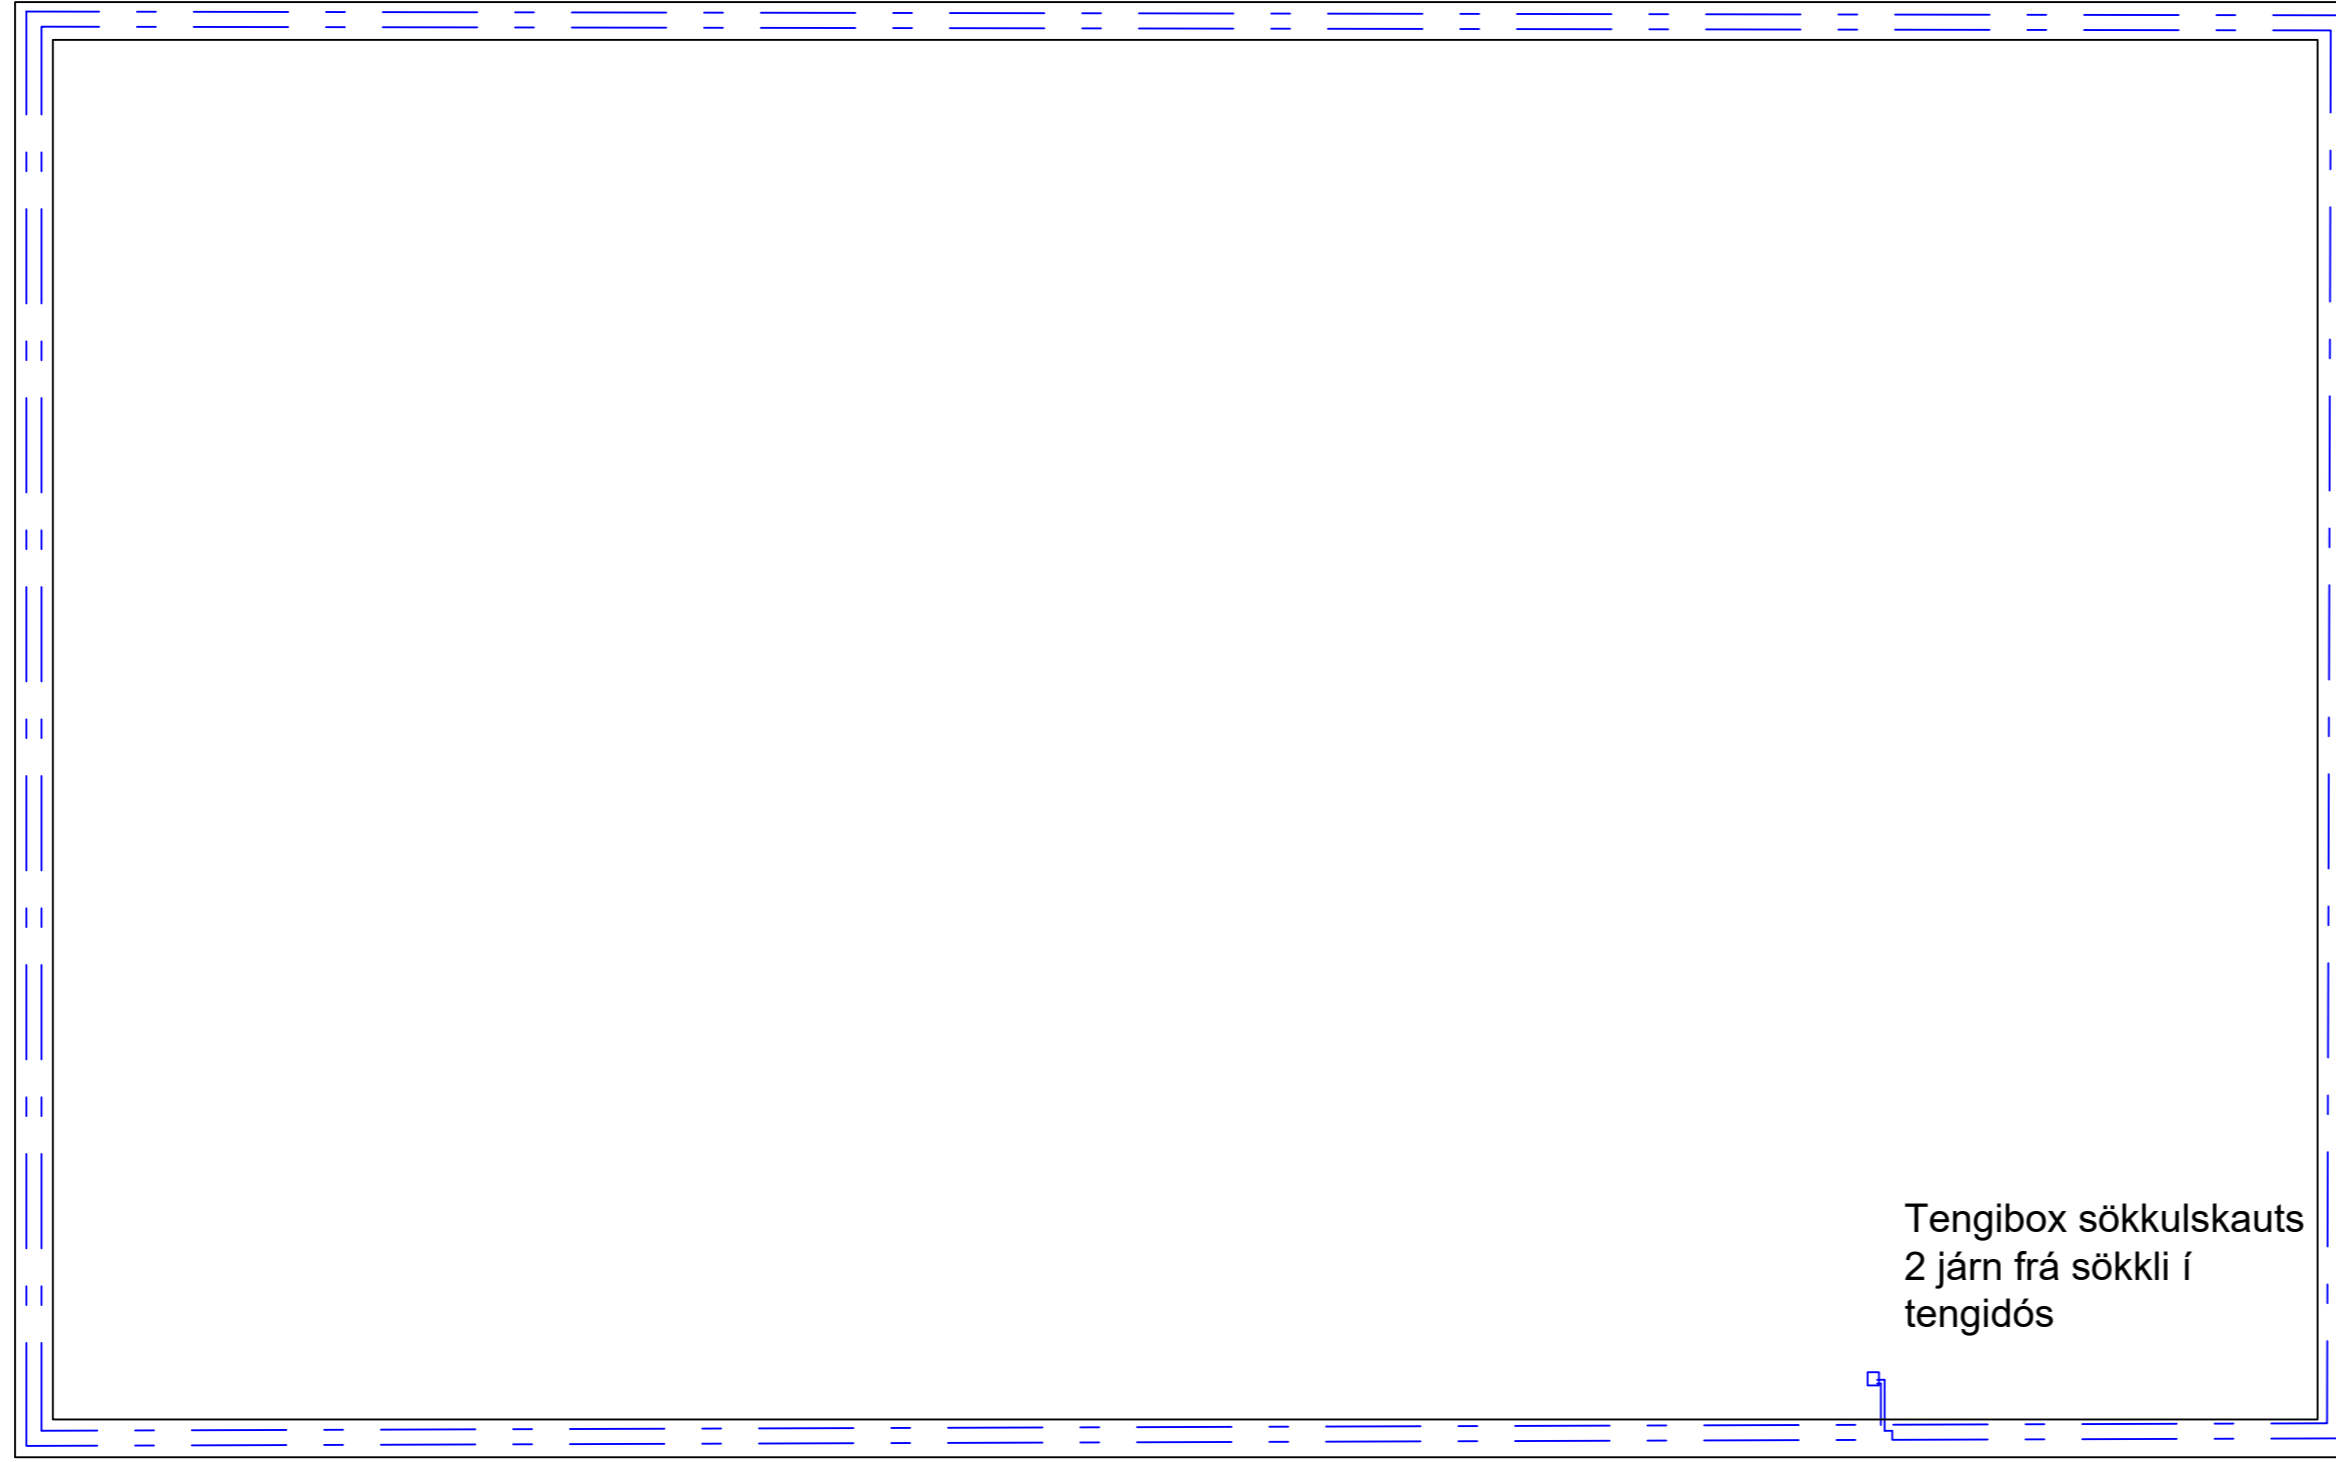

Tengibox sökkulskauts
2 járn frá sökkli í
tengidós


Samskeiti járna vegna
sökulskauts

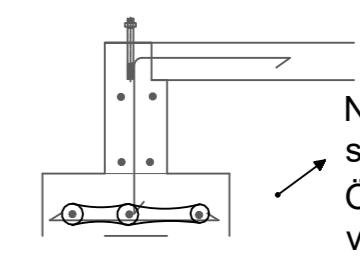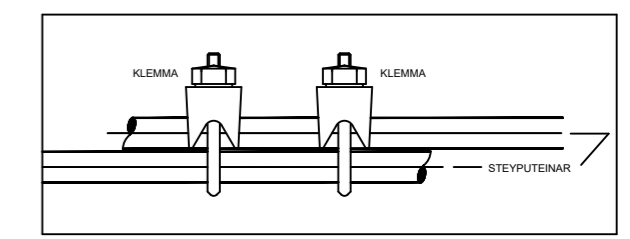

Neðstu járn í járnagrind notuð fyrir
sökulskaut.
Öll samskeiti læst saman með tveim
viralásum.


Verkefni: Hofsvík 6 805 Grímsnes- og Grafningshreppur Hróbjartur Lúthersson Samþykki hönnunarstjóra		Hönnuður: IMBtec ehf Króktún 3 860 Hvolsvelli Björn Ingi Jónsson bij@imbtec.is knt.691007-1460		Teikning: Raflagnateikningar Sökkulskaut			Hannað Björn Ingi 12.10.2022	Dagsetning 12.10.2022
							Teiknað Björn Ingi A2	Sláð A2
							Samþykkt Björn Ingi	Kvarði 1:20
Verknúmer 2022-14-09a	Blað 05	Næsta 06	Útgáfa 01	Skráarheiti IMBtec_hofsvik_5				

Mælakassi

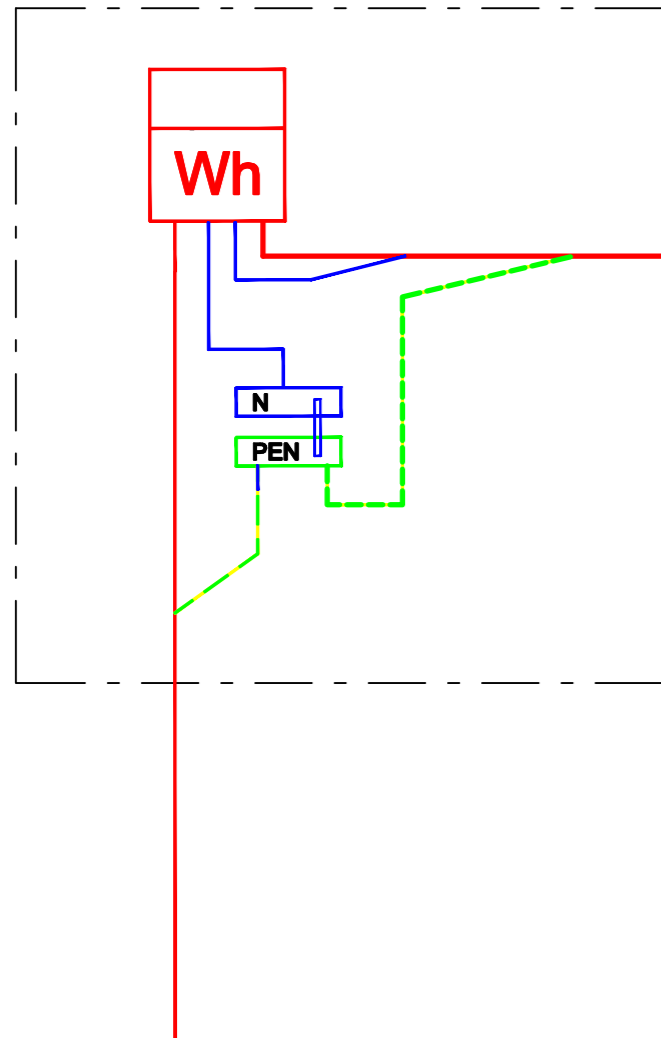

Heimtaug Rarik
3/N ~ 400/230V
3x50A

T1

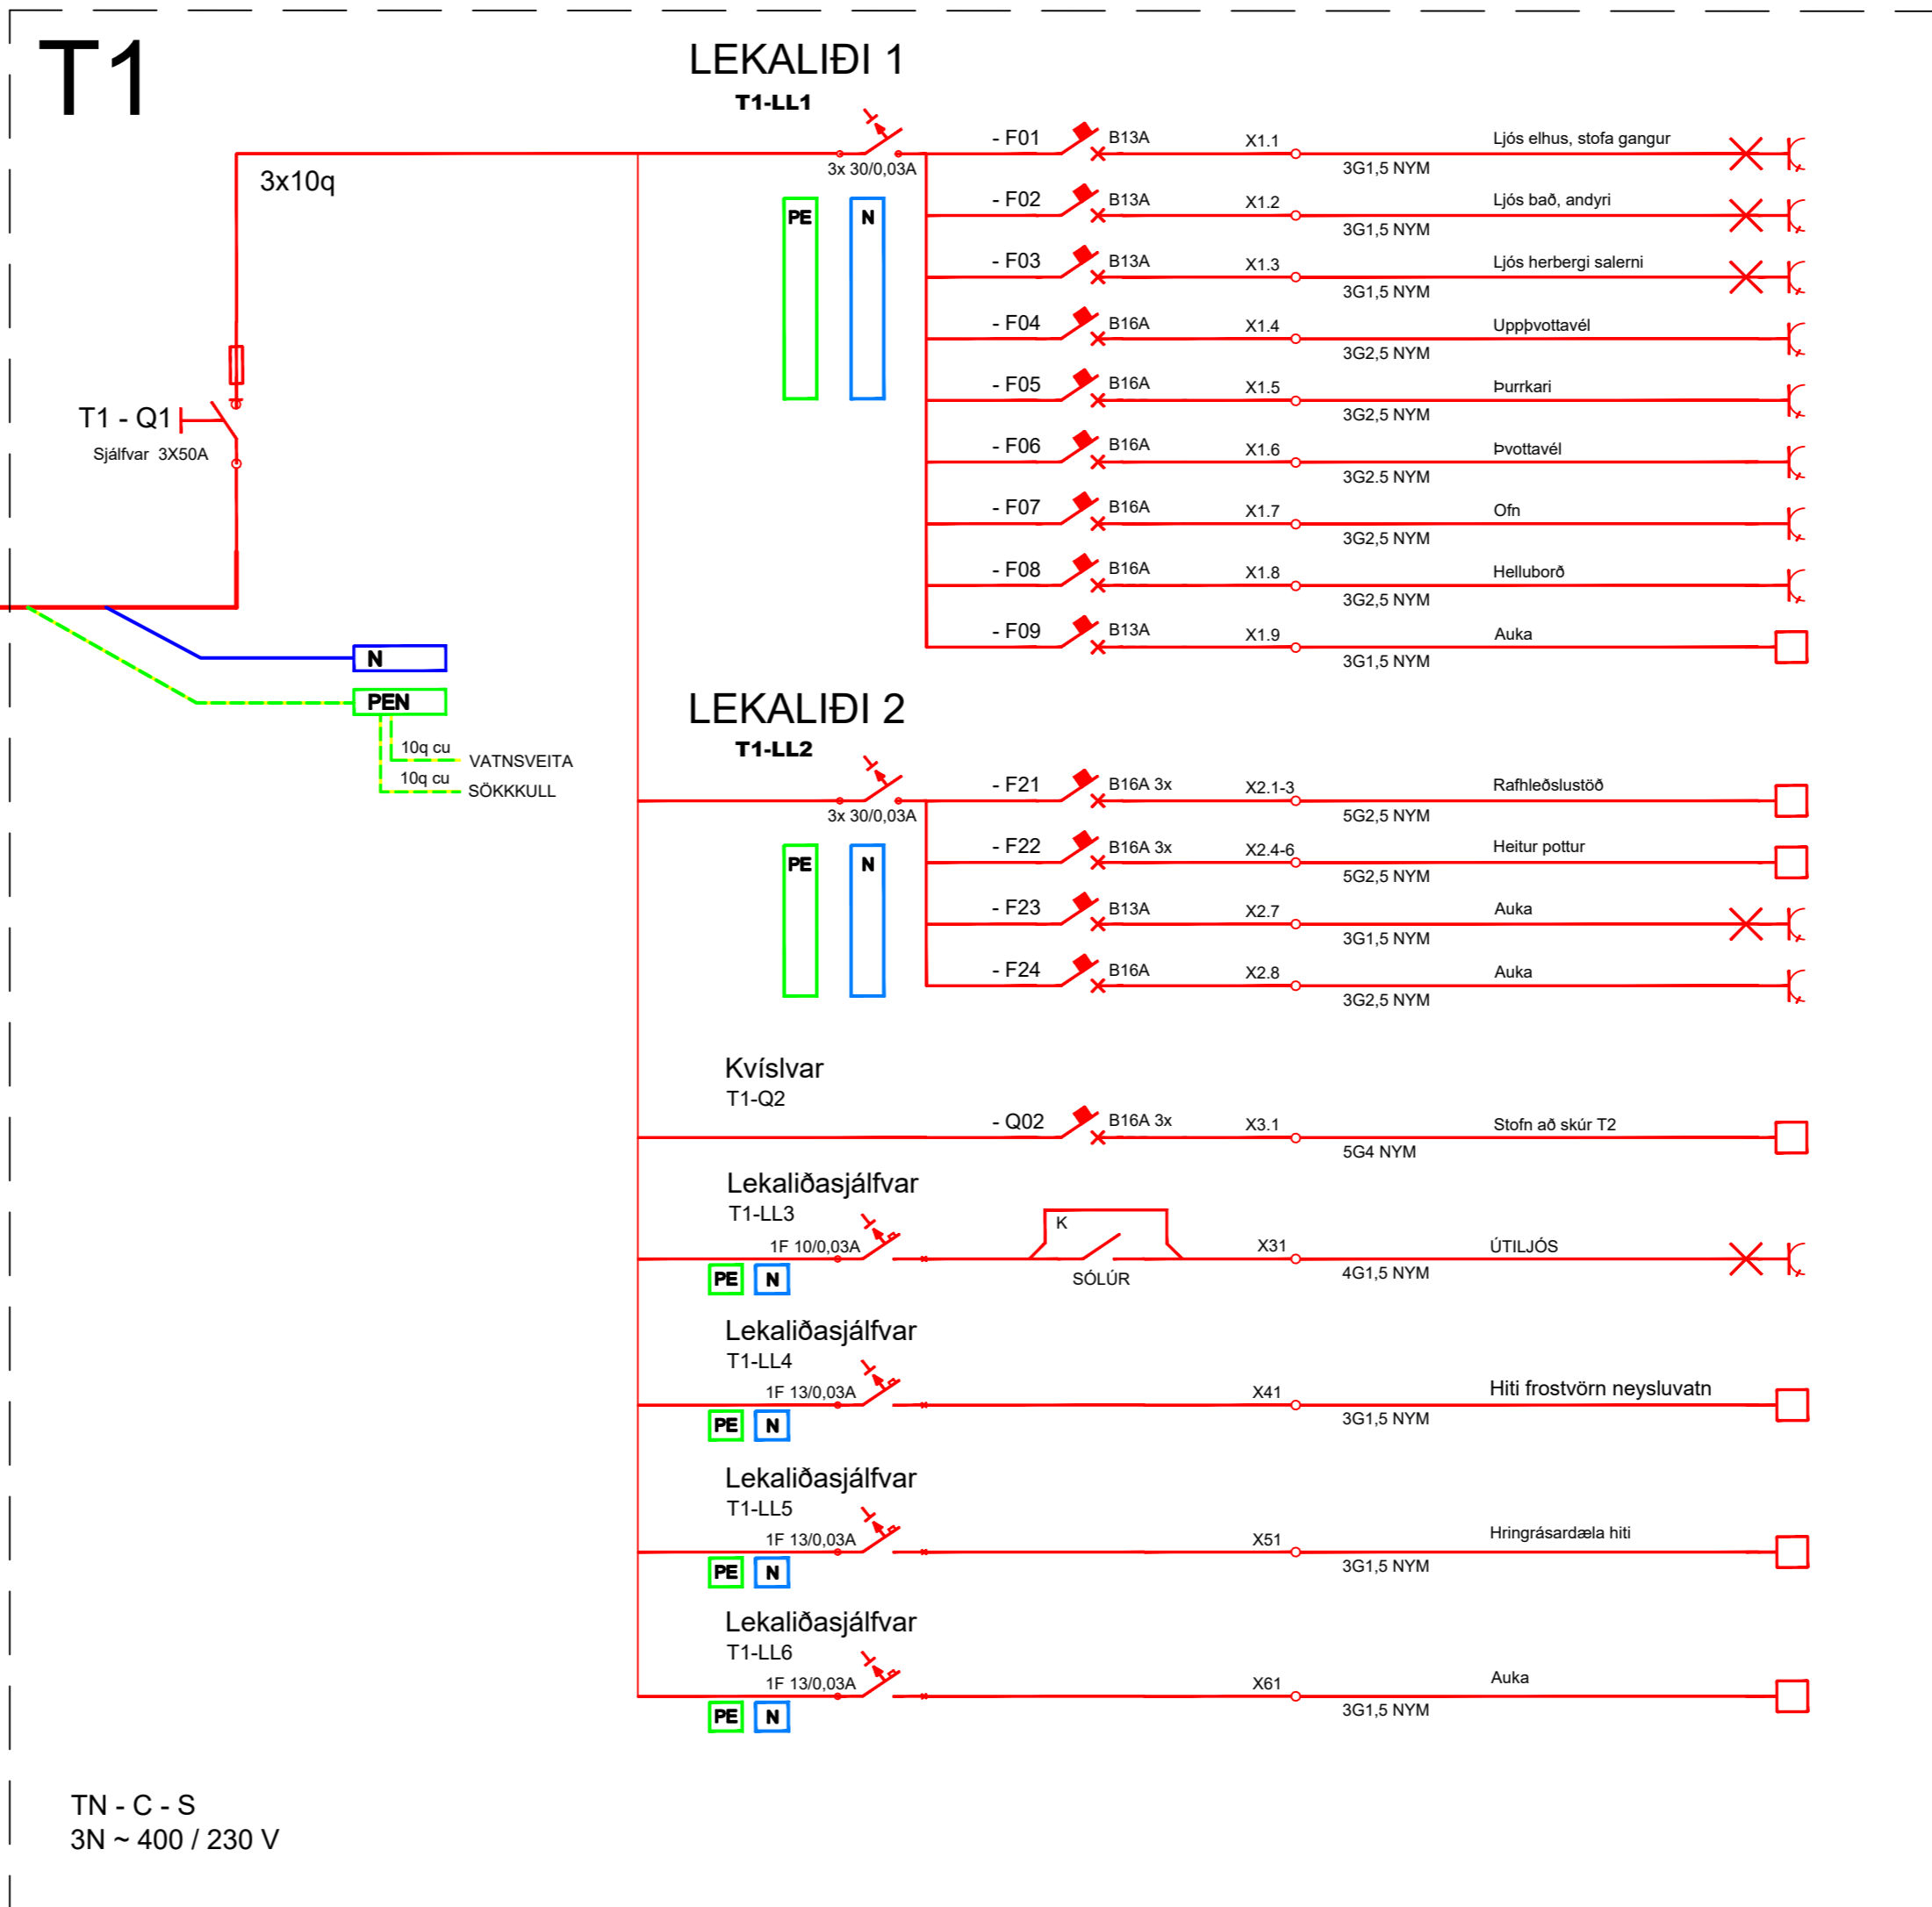


Verkefni:
Hofsvík 6
805 Grímsnes- og Grafningshreppur
Hróbjartur Lúthersson
Samþykki hönnunarsjóra

Hönnuður:
IMBtec ehf
Króktún 3
860 Hvoísvelli
Björn Ingi Jónsson
bij@imbtec.is
knt.691007-1460

Teikning:
Rafagnateikningar
Eiðnumyndir
Mælakassi
T1

Hannað	Dagsetning
Björn Ingi	12.10.2022
Teiknað	Stærð
Björn Ingi	A2
Samþykkt	Kvarði
Björn Ingi	.

Verknúmer	Blað	Næsta	Útgáfa	Skráarheiti
2022-14-09a	06	07	01	IMBtec_hofsvik_6

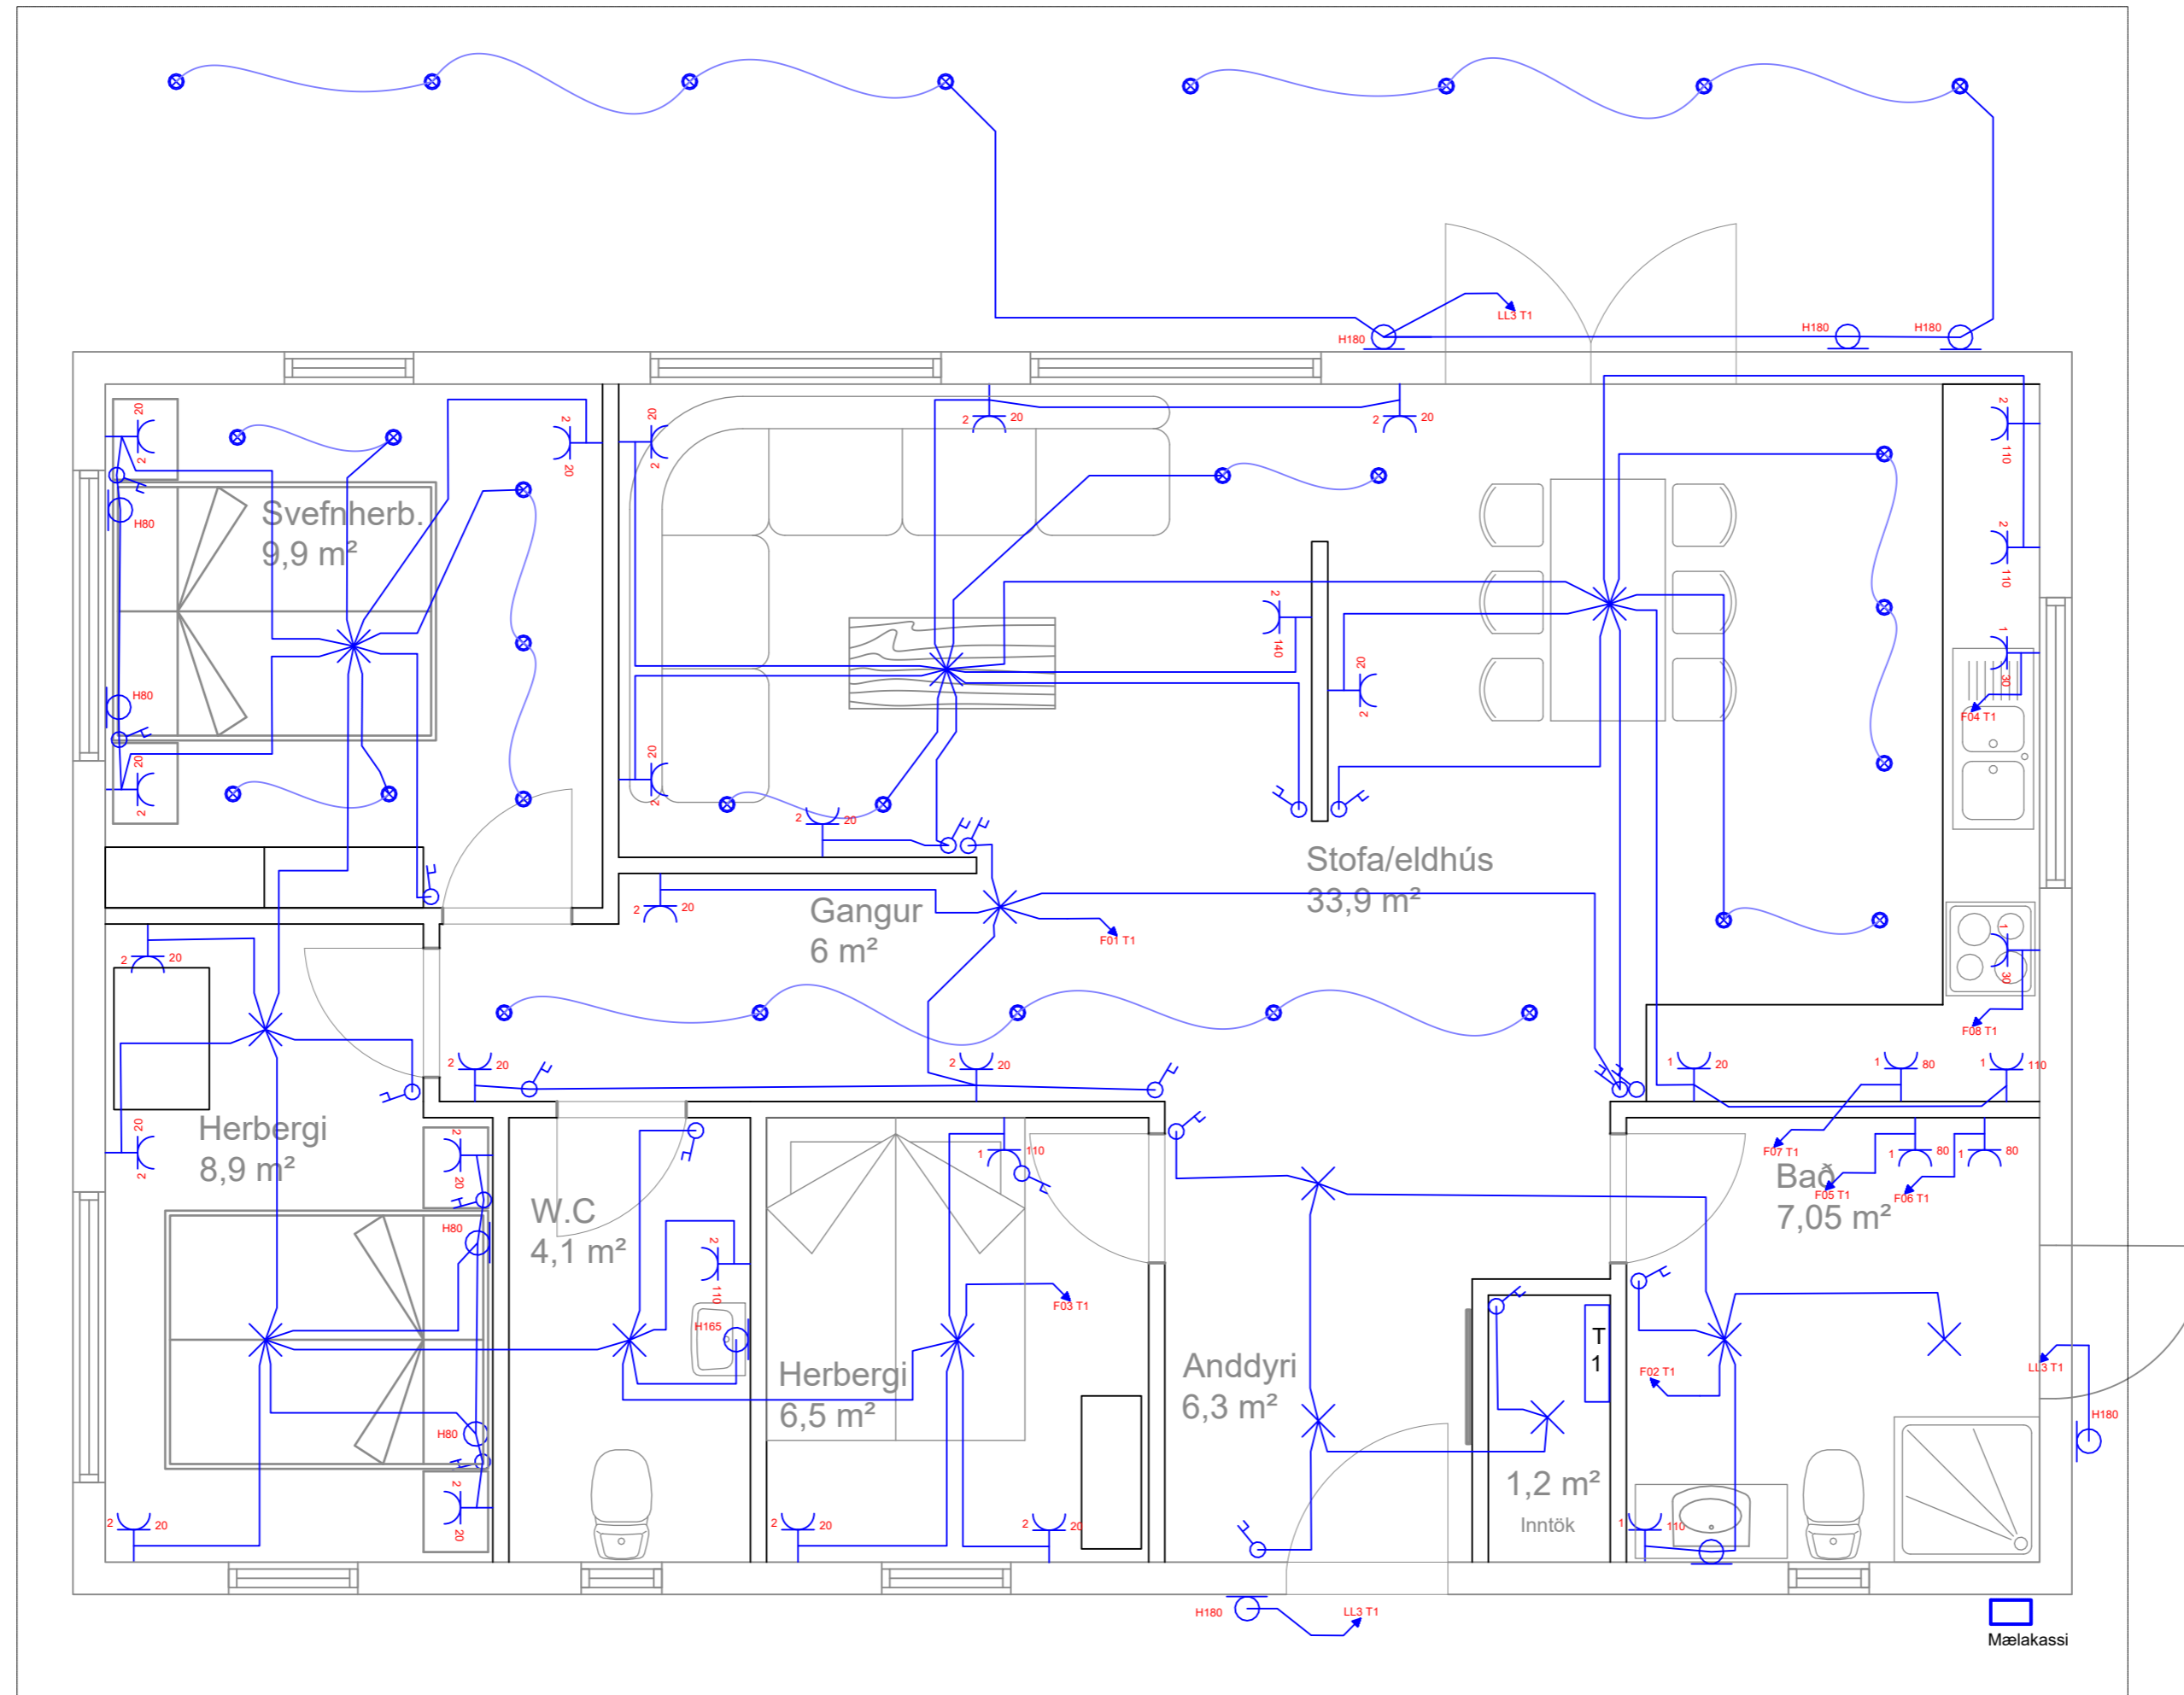

Verkefni:
 Hofsvík 6
 805 Grímsnes- og Grafningshreppur
 Hróbjartur Lúthersson
 Samþykki hönnunarsjóra

Hönnuður:
 IMBtec ehf
 Króktún 3
 860 Hvoísvelli
 Björn Ingi Jónsson
 bij@imbtec.is
 knt.691007-1460

Teikning:
 Raflagnateikningar
 230 v lagnir

Verknúmer:
 2022-14-09a

Blað:
 07

Næsta:
 08

Útgáfa:
 01

Skráarheiti:
 IMBtec_hofsvik_6

Hannað
 Björn Ingi


Teiknað
 Björn Ingi

Samþykkt
 Björn Ingi

Dagsetning
 12.10.2022

Stærð
 A2

Kvarði
 1 : 20

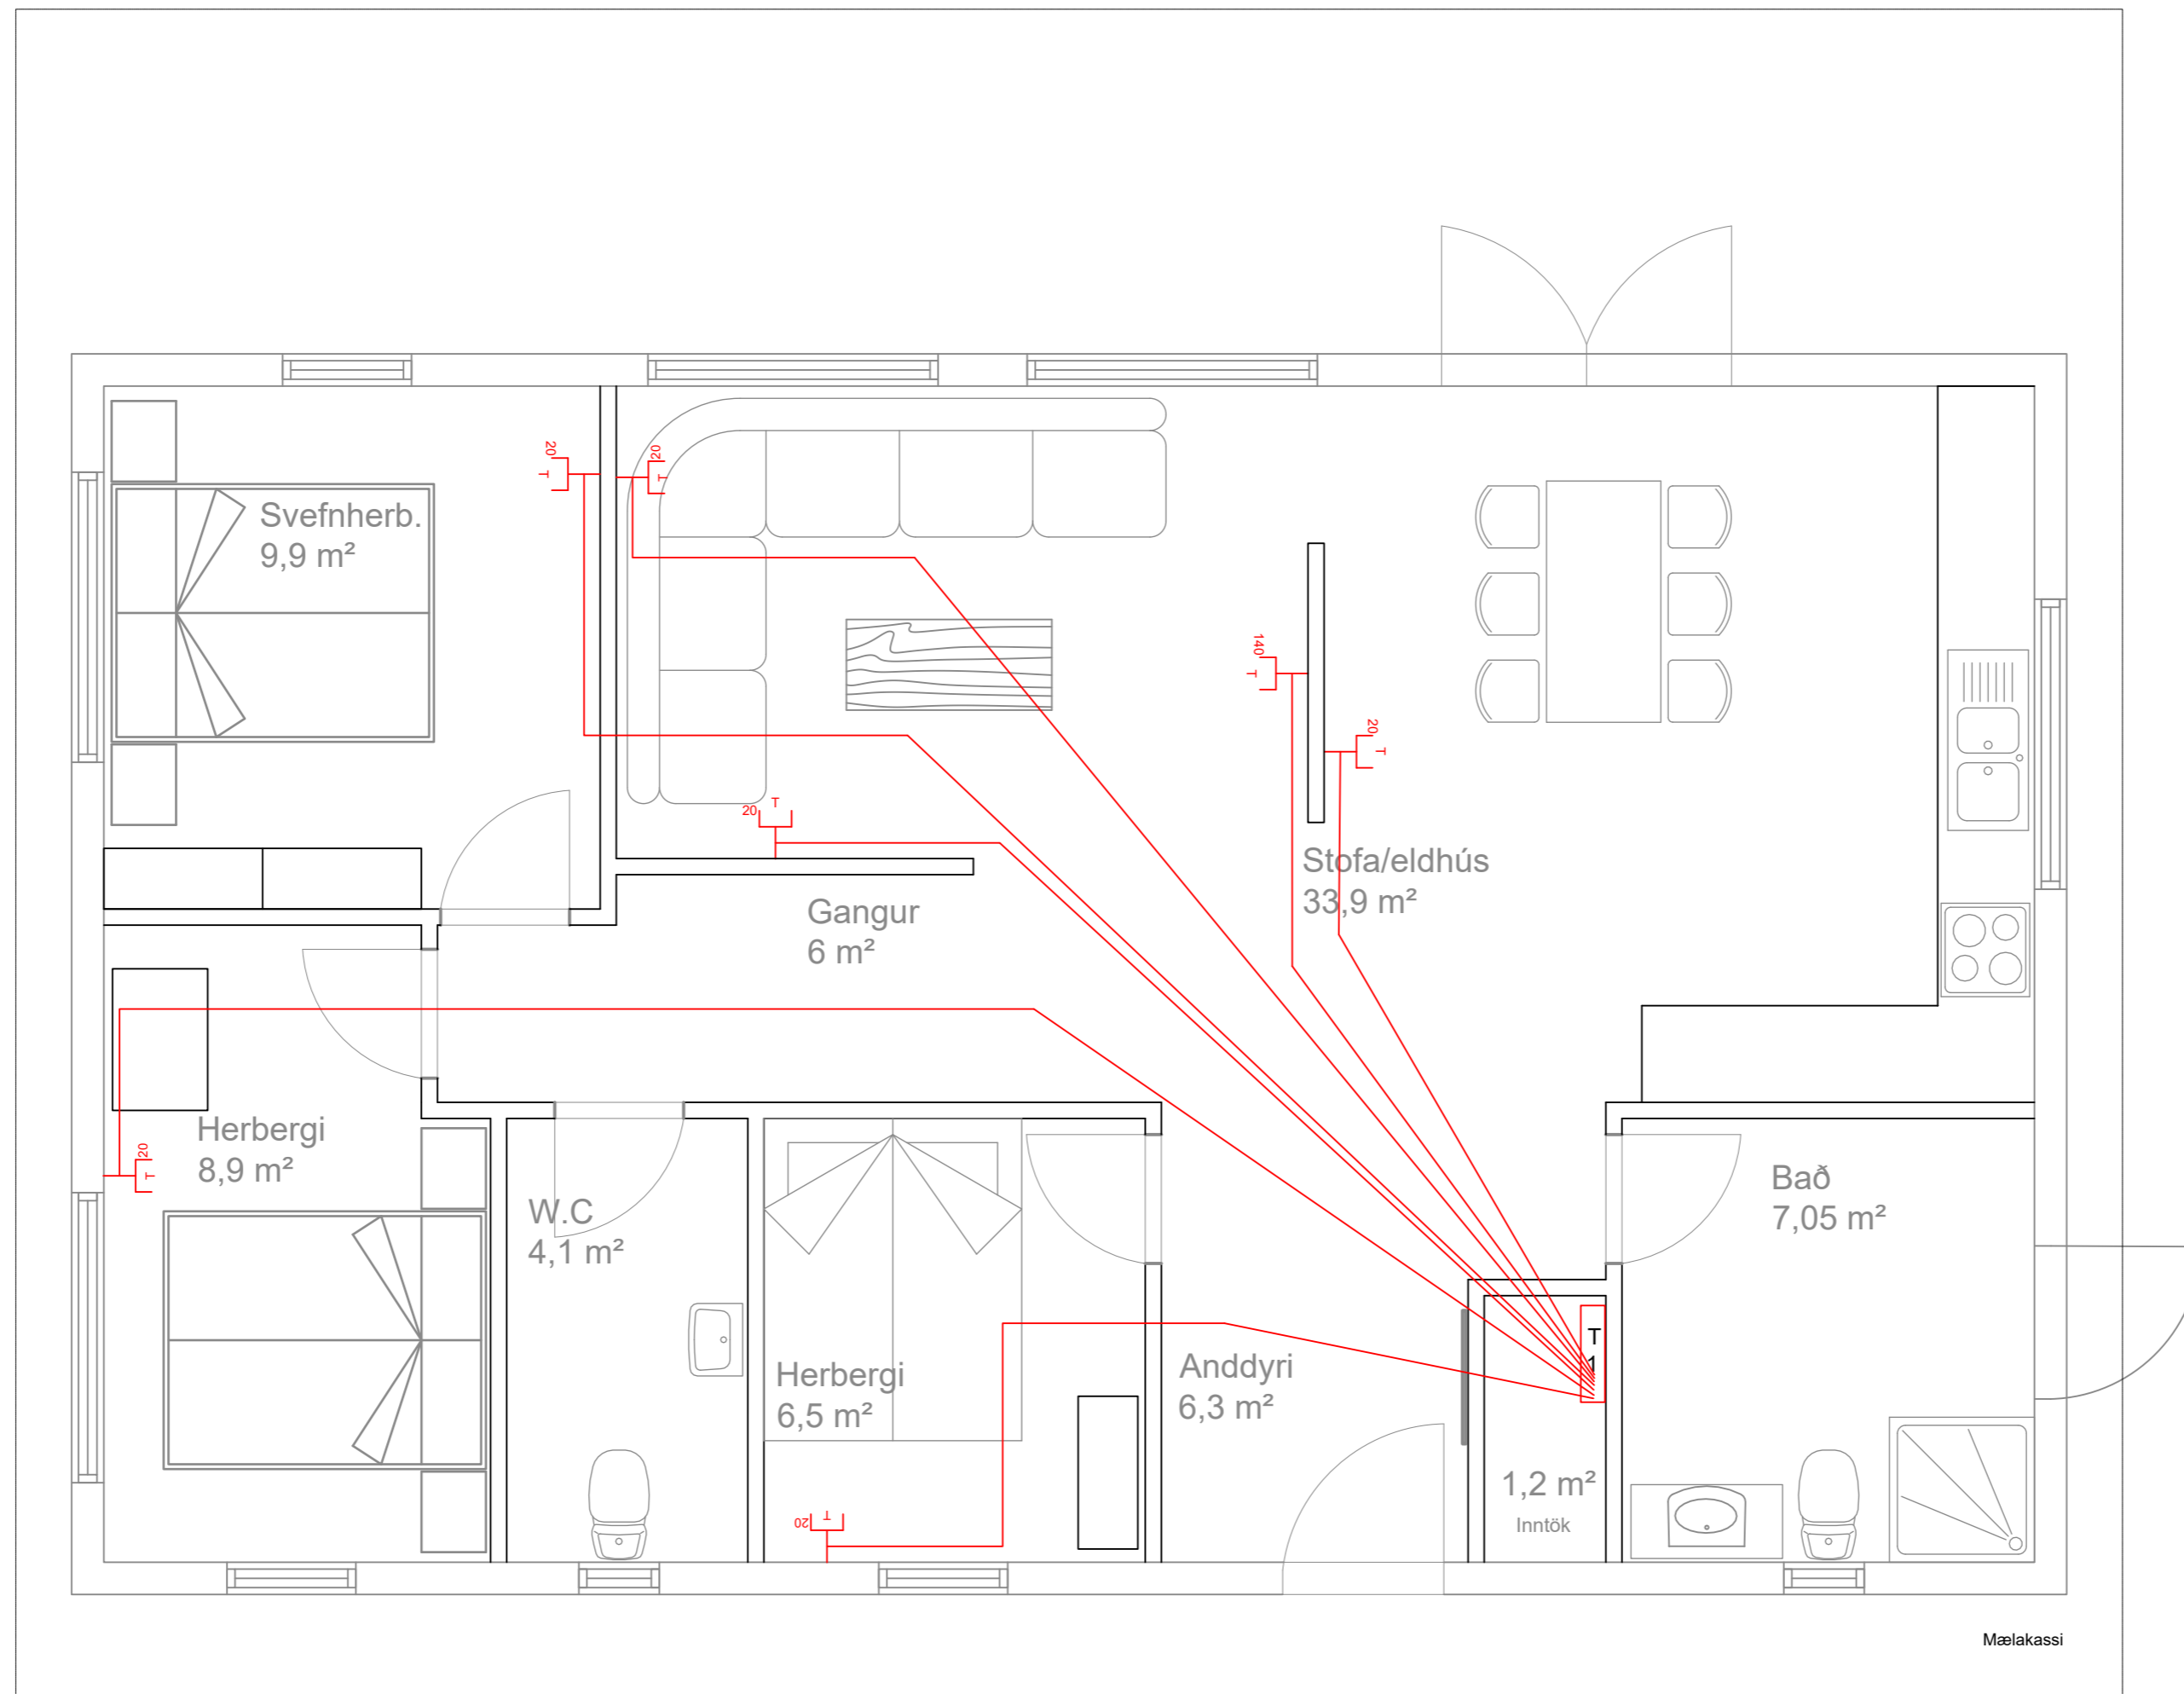


Verkefni:
 Hofsvík 6
 805 Grímsnes- og Grafningshreppur
 Hróbjartur Lúthersson
 Samþykki hönnunarstjóra

Hönnuður:
 IMBtec ehf
 Króktún 3
 860 Hvalsvellir
 Björn Ingi Jónsson
 bij@imbtec.is
 knt.691007-1460

Teikning:
 Raflagnateikningar
 Smáspenna tölvur og snjalltæki

Verknúmer	Blað	Næsta	Útgáfa	Skráarheiti
2022-14-09a	08	09	01	IMBtec_hofsvik_6

Hannað	Dagsetning
Björn Ingi	12.10.2022
Teiknað	Stærð
Björn Ingi	A2
Samþykkt	Kvarði
Björn Ingi	1 : 40

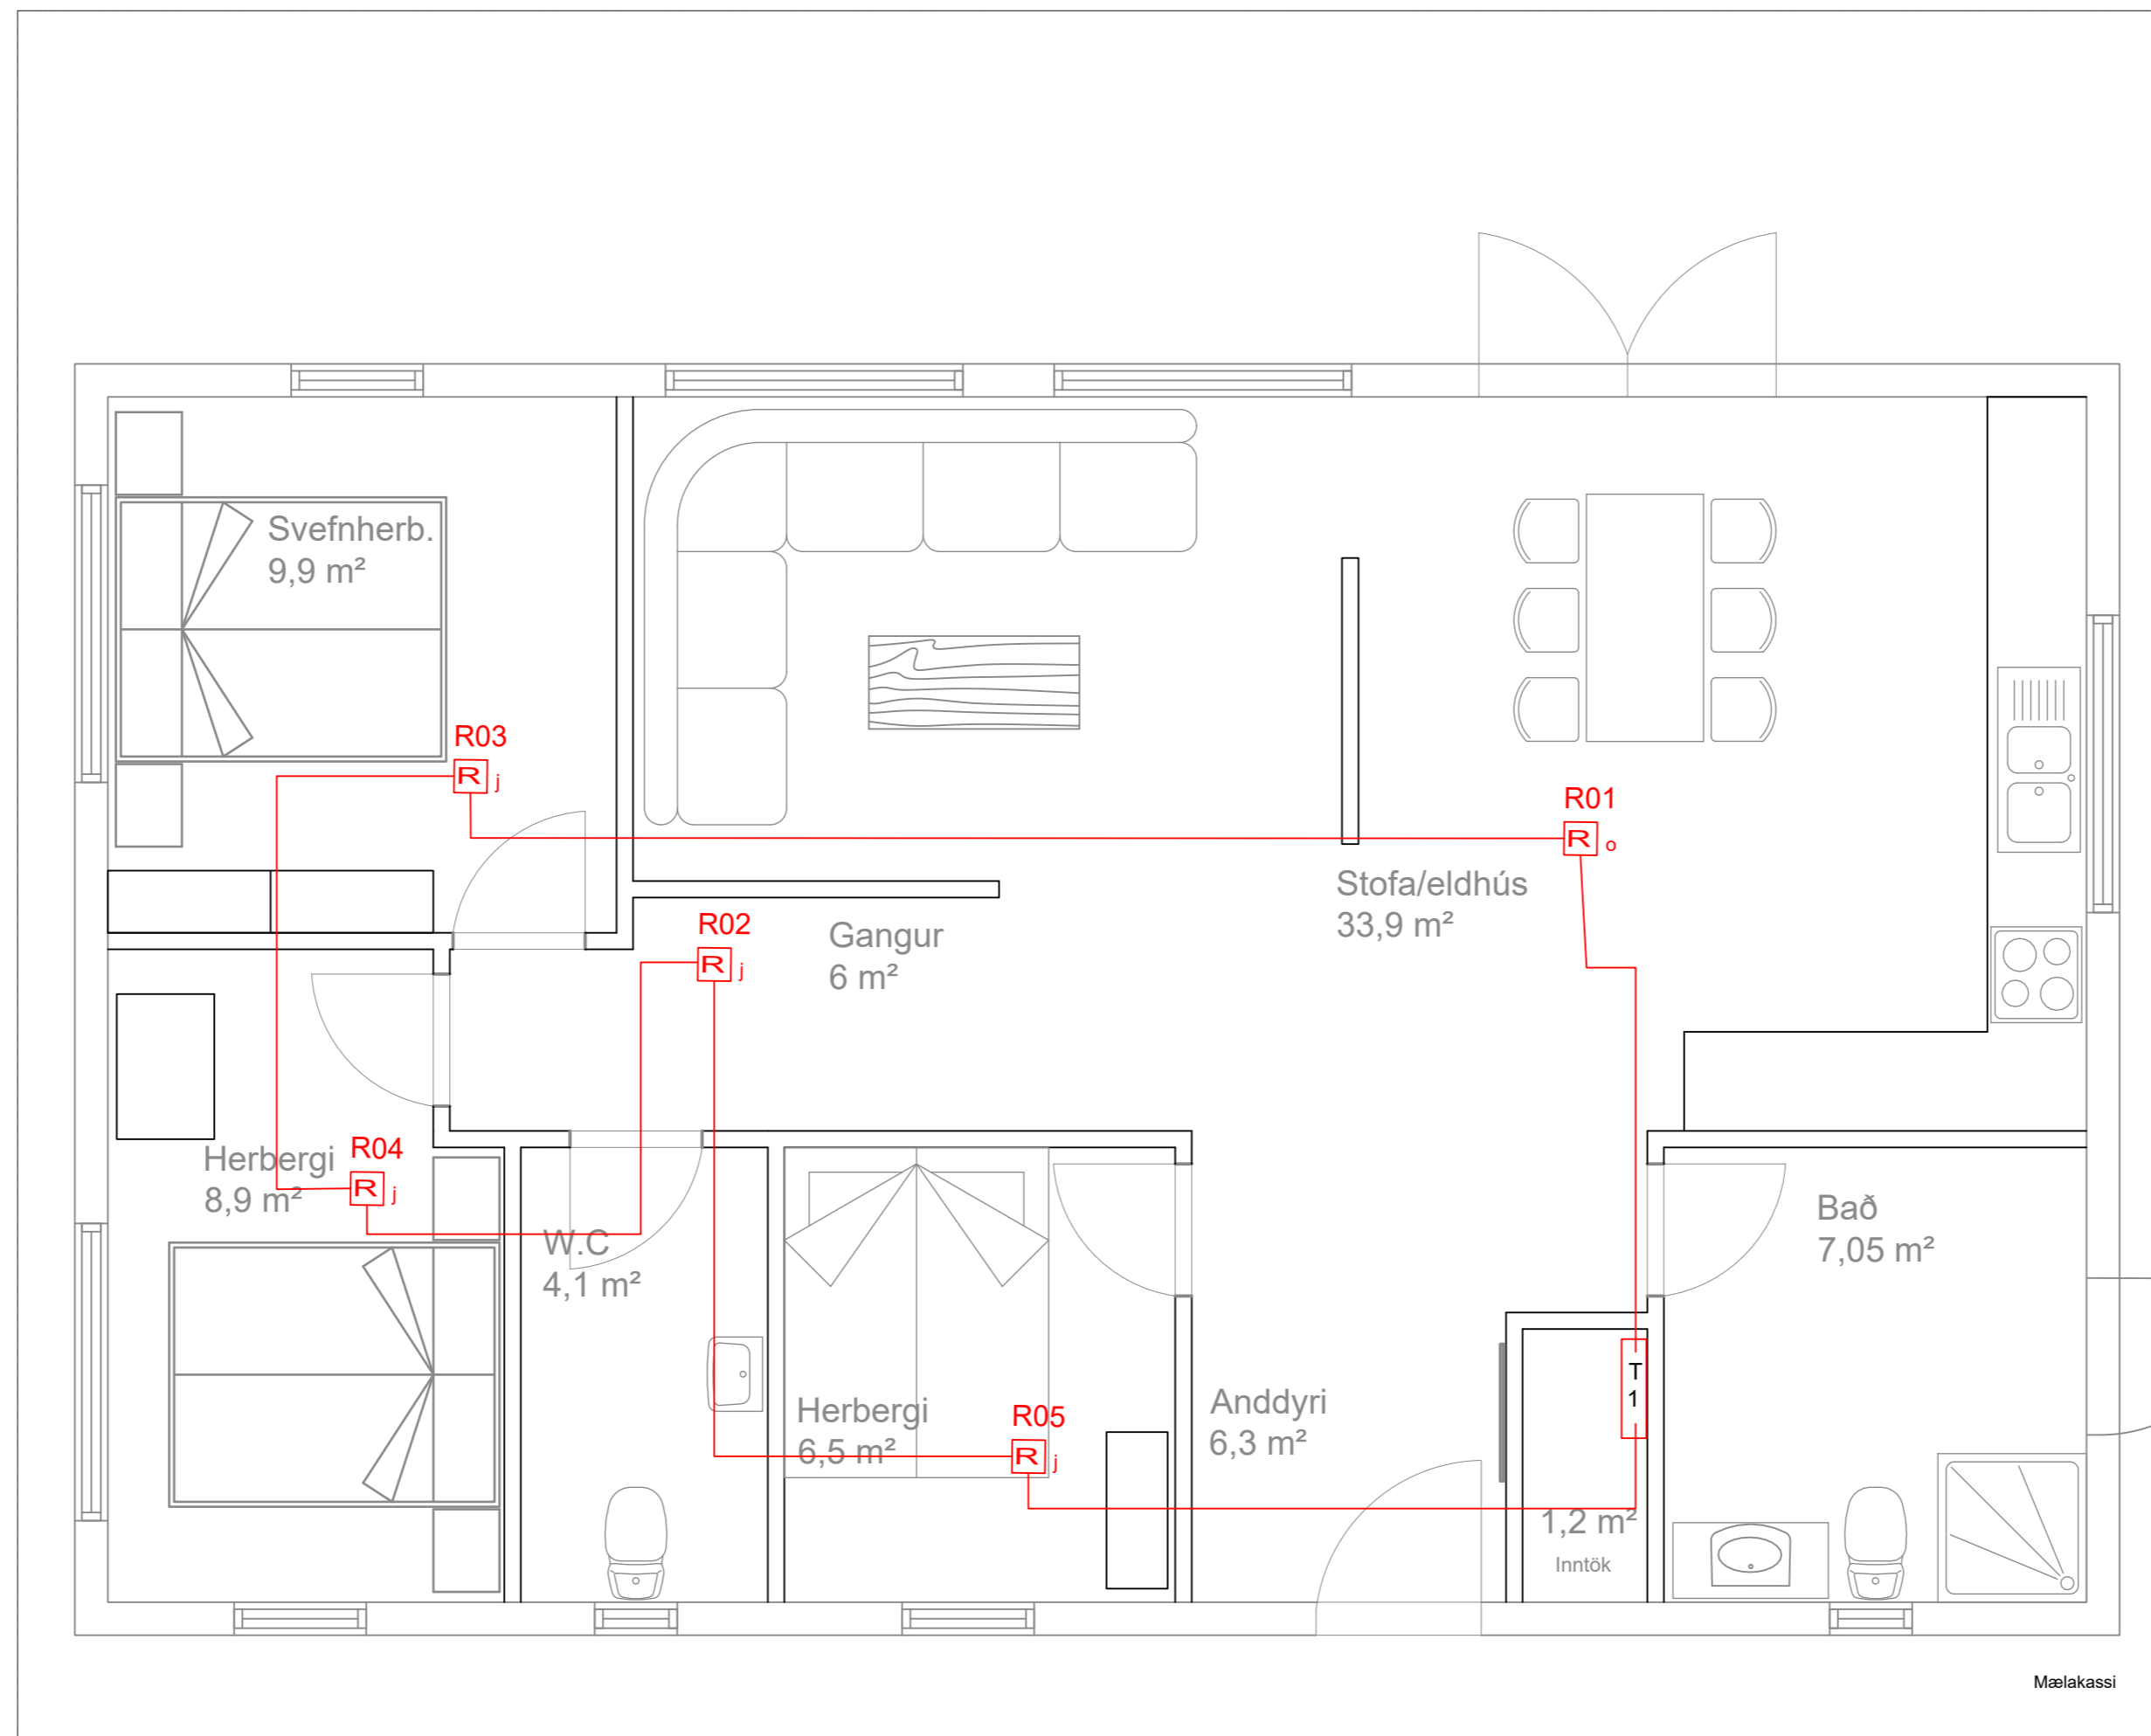

Verkefni:	Hofsvík 6 805 Grímsnes- og Grafningshreppur Hróbjartur Lúthersson
Samþykki hönnunarsjóra	

Hönnuður:	IMBtec ehf Króktún 3 860 Hvalsvellir Björn Ingi Jónsson bij@imbtec.is knt.691007-1460
-----------	--

Teikning:	Raflagnateikningar Brunakerfi
Verknúmer	2022-14-09a
Blað	09
Næsta	.
Útgáfa	01
Skráarheiti	IMBtec_hofsvik_6

Hannað	Björn Ingi	Dagsetning	12.10.2022
Teiknað	Björn Ingi	Stærð	A2
Samþykkt	Björn Ingi	Kvarði	1 : 25