

Tvö gistrými matshluti 02

Myrkholt 1

Afstöðumynd mkv. 1:500

Útg. dags. skýring. hannað

**ALLI**  
arkitekt

Sveitarfélag: Bláskógabyggð  
Staðgerðir: 8721-59250010  
Landnúmer: L217197  
Verknúmer: 24-002

Höfundur aðal-ísluppdráttar: Hönnunarsjófr:

Adalsteinn Snorrason arkitekt hl. hl. 161161-2769

Hannað: as Mál: 1:500

Yfirfari: as Dags. frumútg. 16.04.2024


ADALTEIKNINGAR AFSTÖÐUMYND

teikningarnúmer: 1.02


fokkun: breyting dags. breyting

1.02


161161-2769

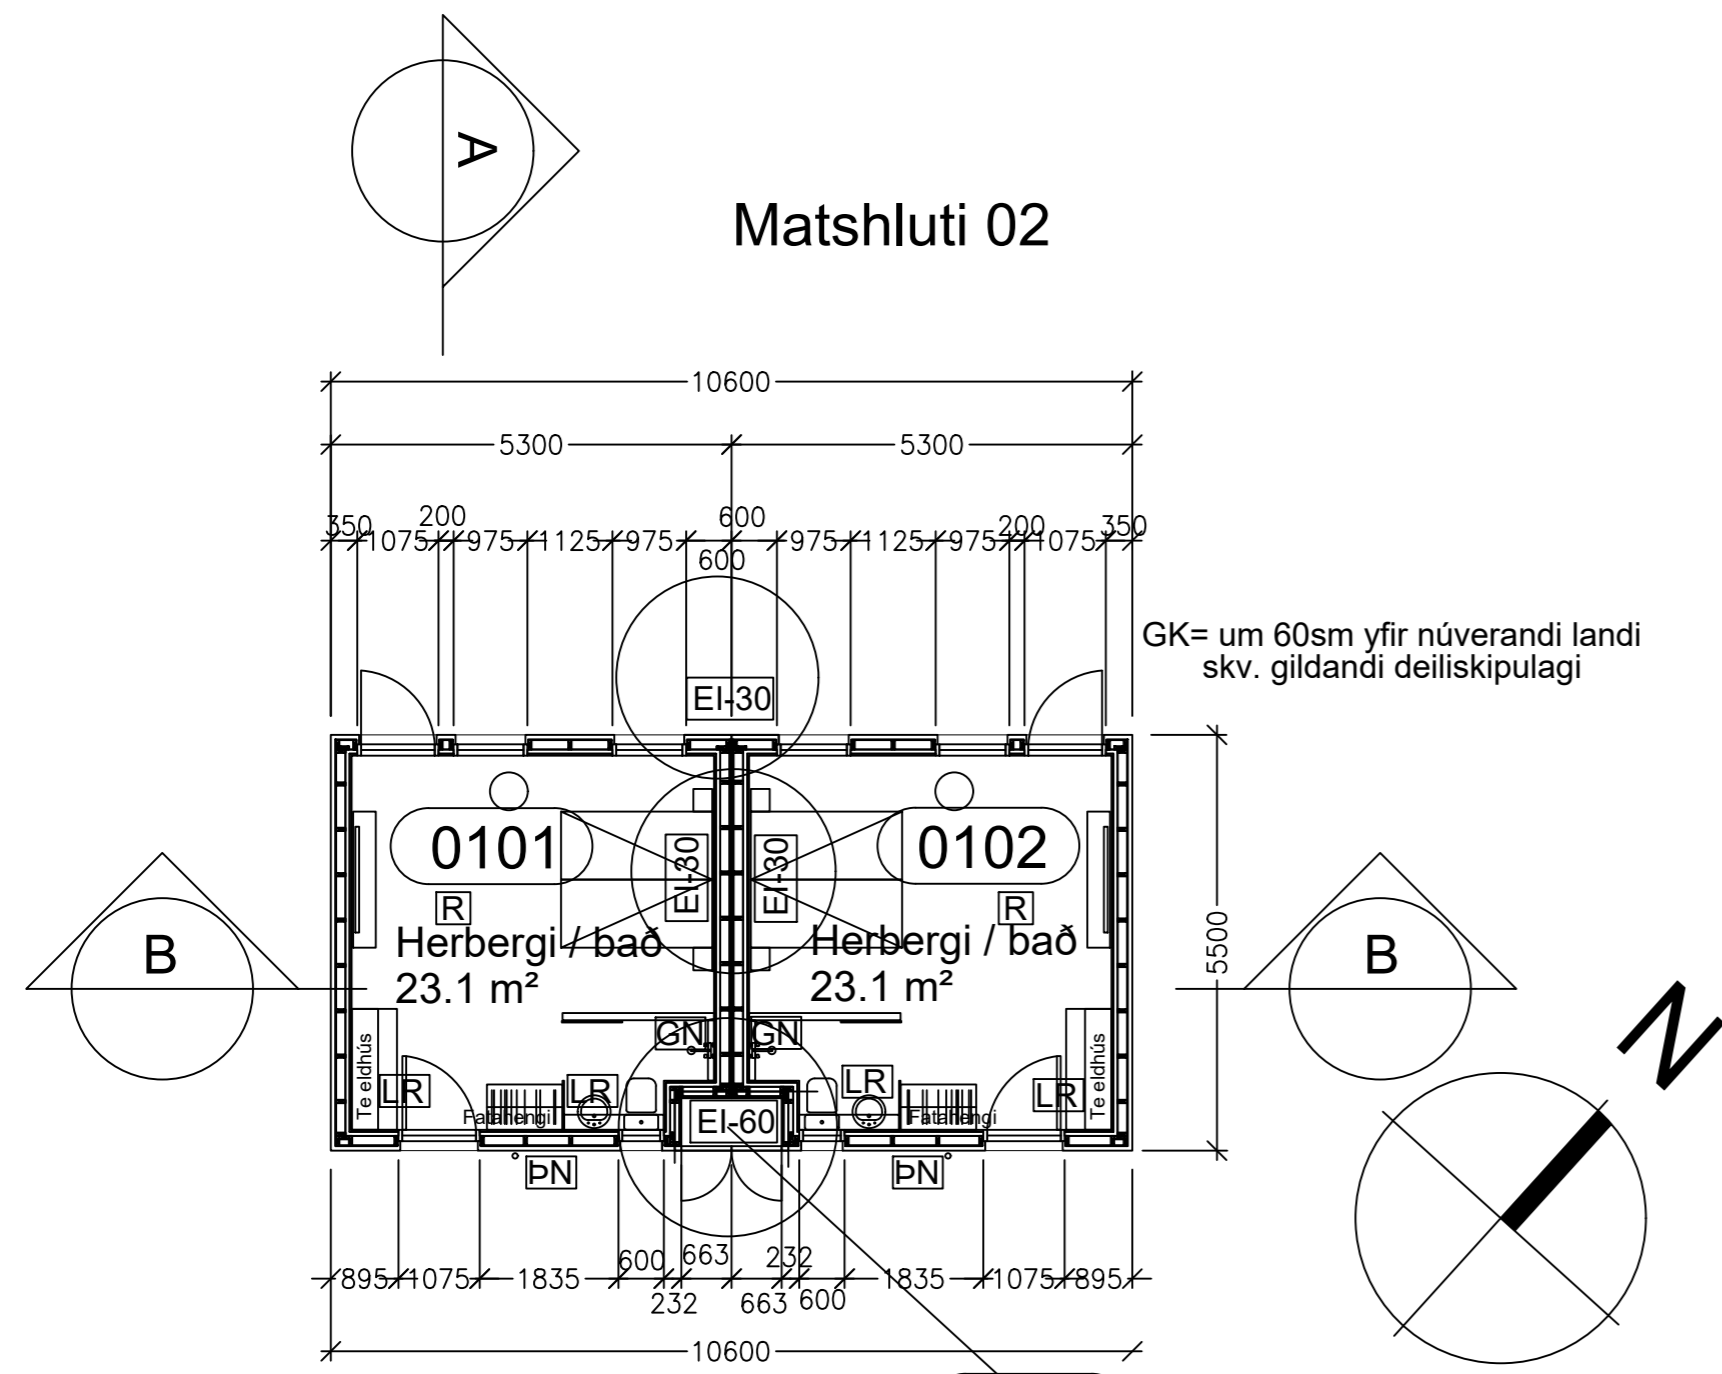


Grunnmynd Mkv. 1:100 **0103**  
Tæknir.  
0.8 m<sup>2</sup>

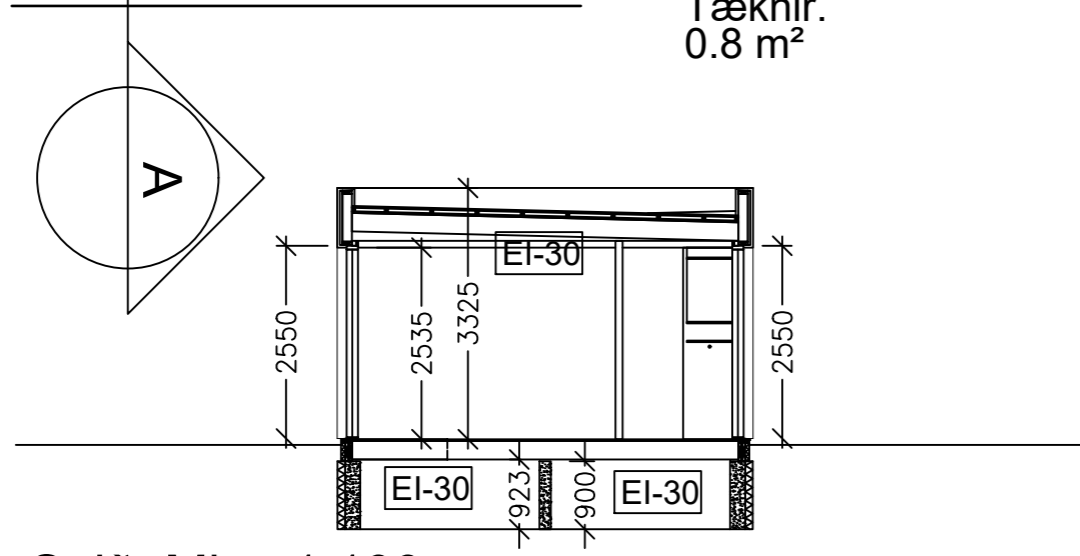


Snið Mkv. 1:100

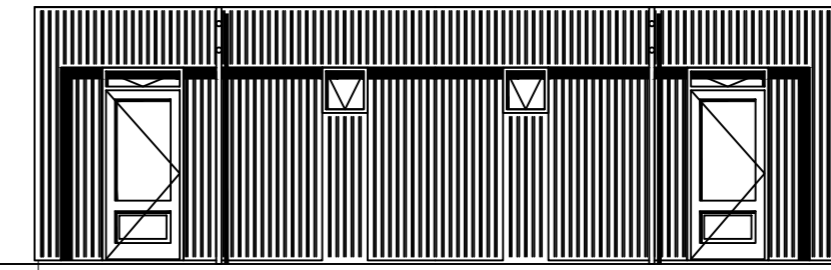


Ásýnd norður Mkv. 1:100

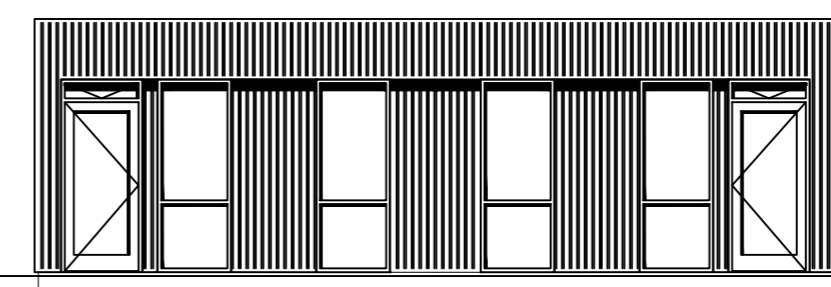

Ásýnd suður Mkv. 1:100

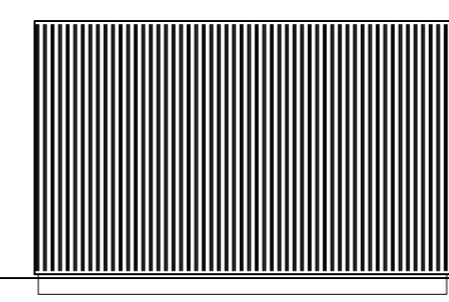

Ásýnd vestur Mkv. 1:100

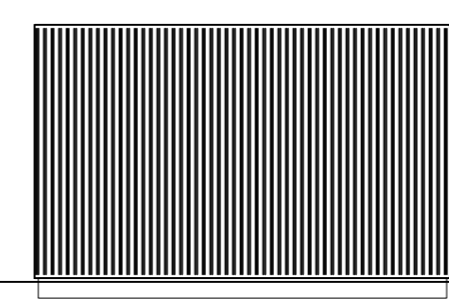

Ásýnd austur Mkv. 1:100