

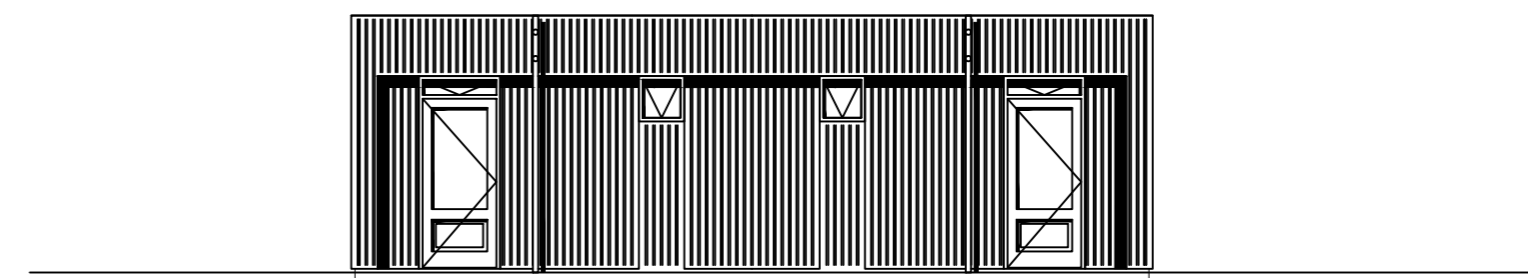


Afstöðumynd mkv. 1:500


A	16.07.2024	Gistrymi færð til suðurs	ha
Útg.	dags.	skýring	
ALLI A R K I T E K T			
Vættaborgum 19 Kl. 651122-0900		112 Reykjavík S. 822 20 alli@cubhouse.is	
Myrkholt			
Sveitarfélag Staðgrænar		Bláskógabyggð 8721-5920X L2171 24-C	
Landnúmer		Hönnunarskýrsla	
TVÖ GISTRYM			
Aðalstærni Snorrason		arkitekt þáttur K1.161161-2	
Hannað:	as	Máli:	1:5
Yfirfarið:	as	Dags. frumútg.	16.04.20
ADALTEIKNINGAR			
AFSTÖÐUMYND			
teikningarnúmer	folkanúmer	breyting	dags. bre.
1.02	A		16.07.20

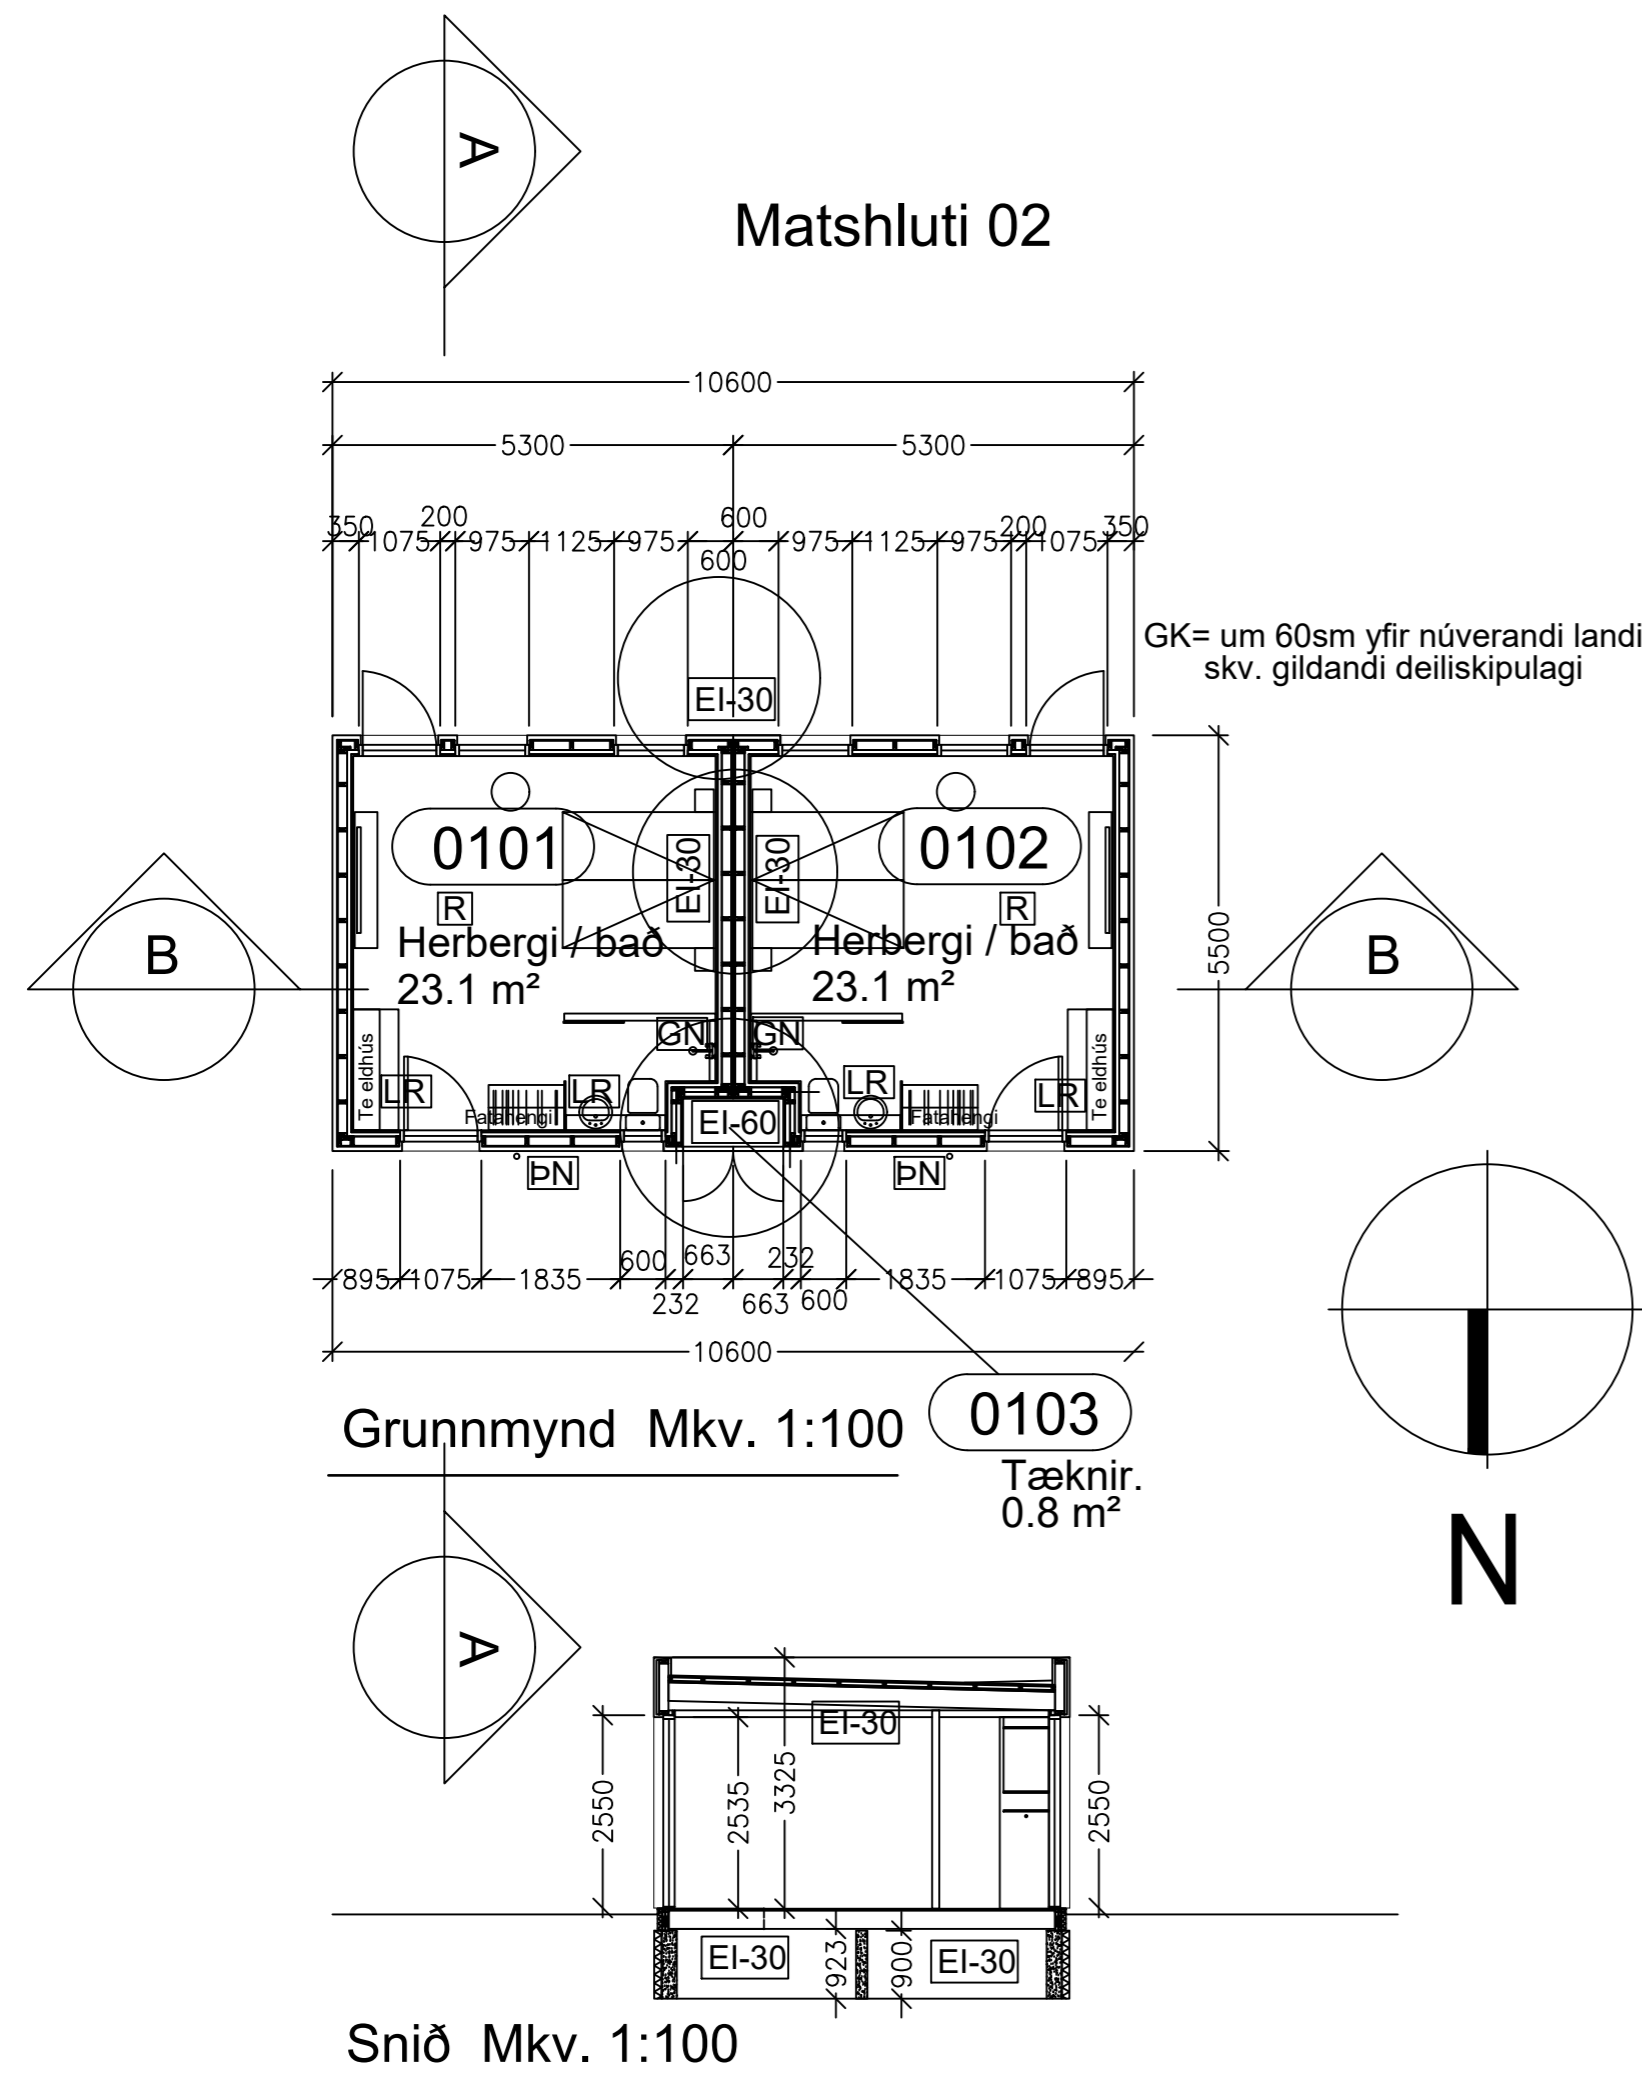


Ásýnd norður Mkv. 1:100

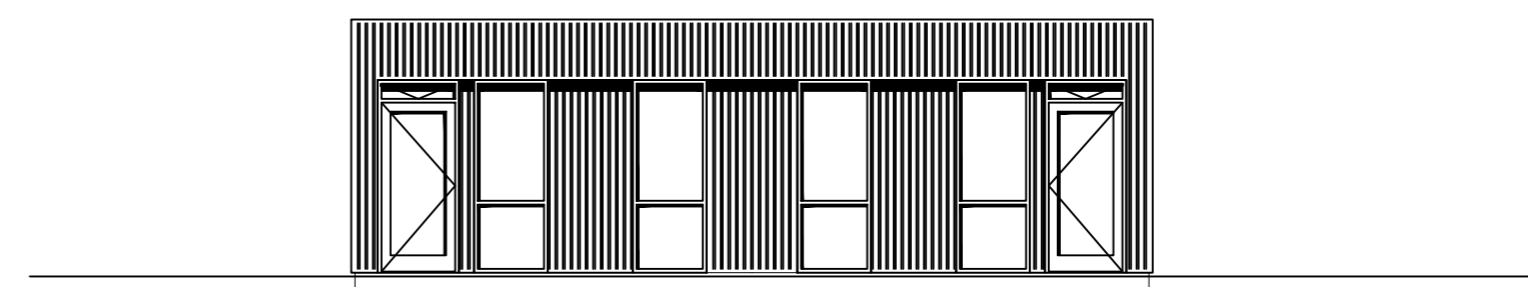


Ásýnd suður Mkv. 1:100

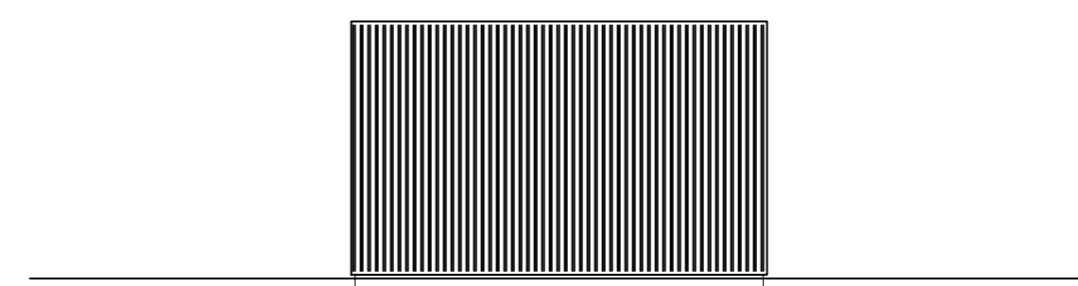

Ásýnd vestur Mkv. 1:100

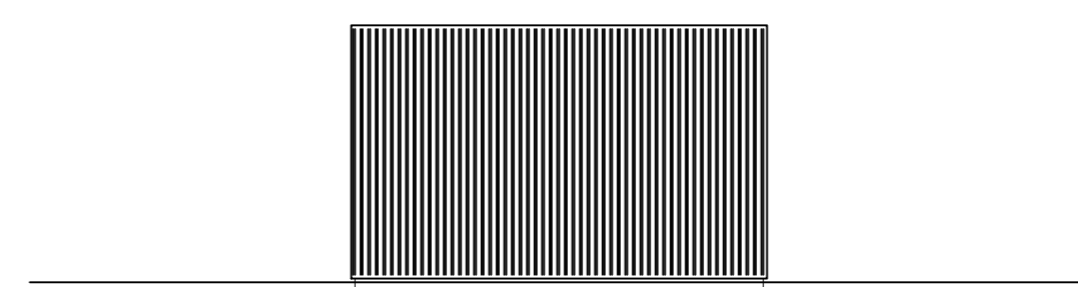

Ásýnd austur Mkv. 1:100

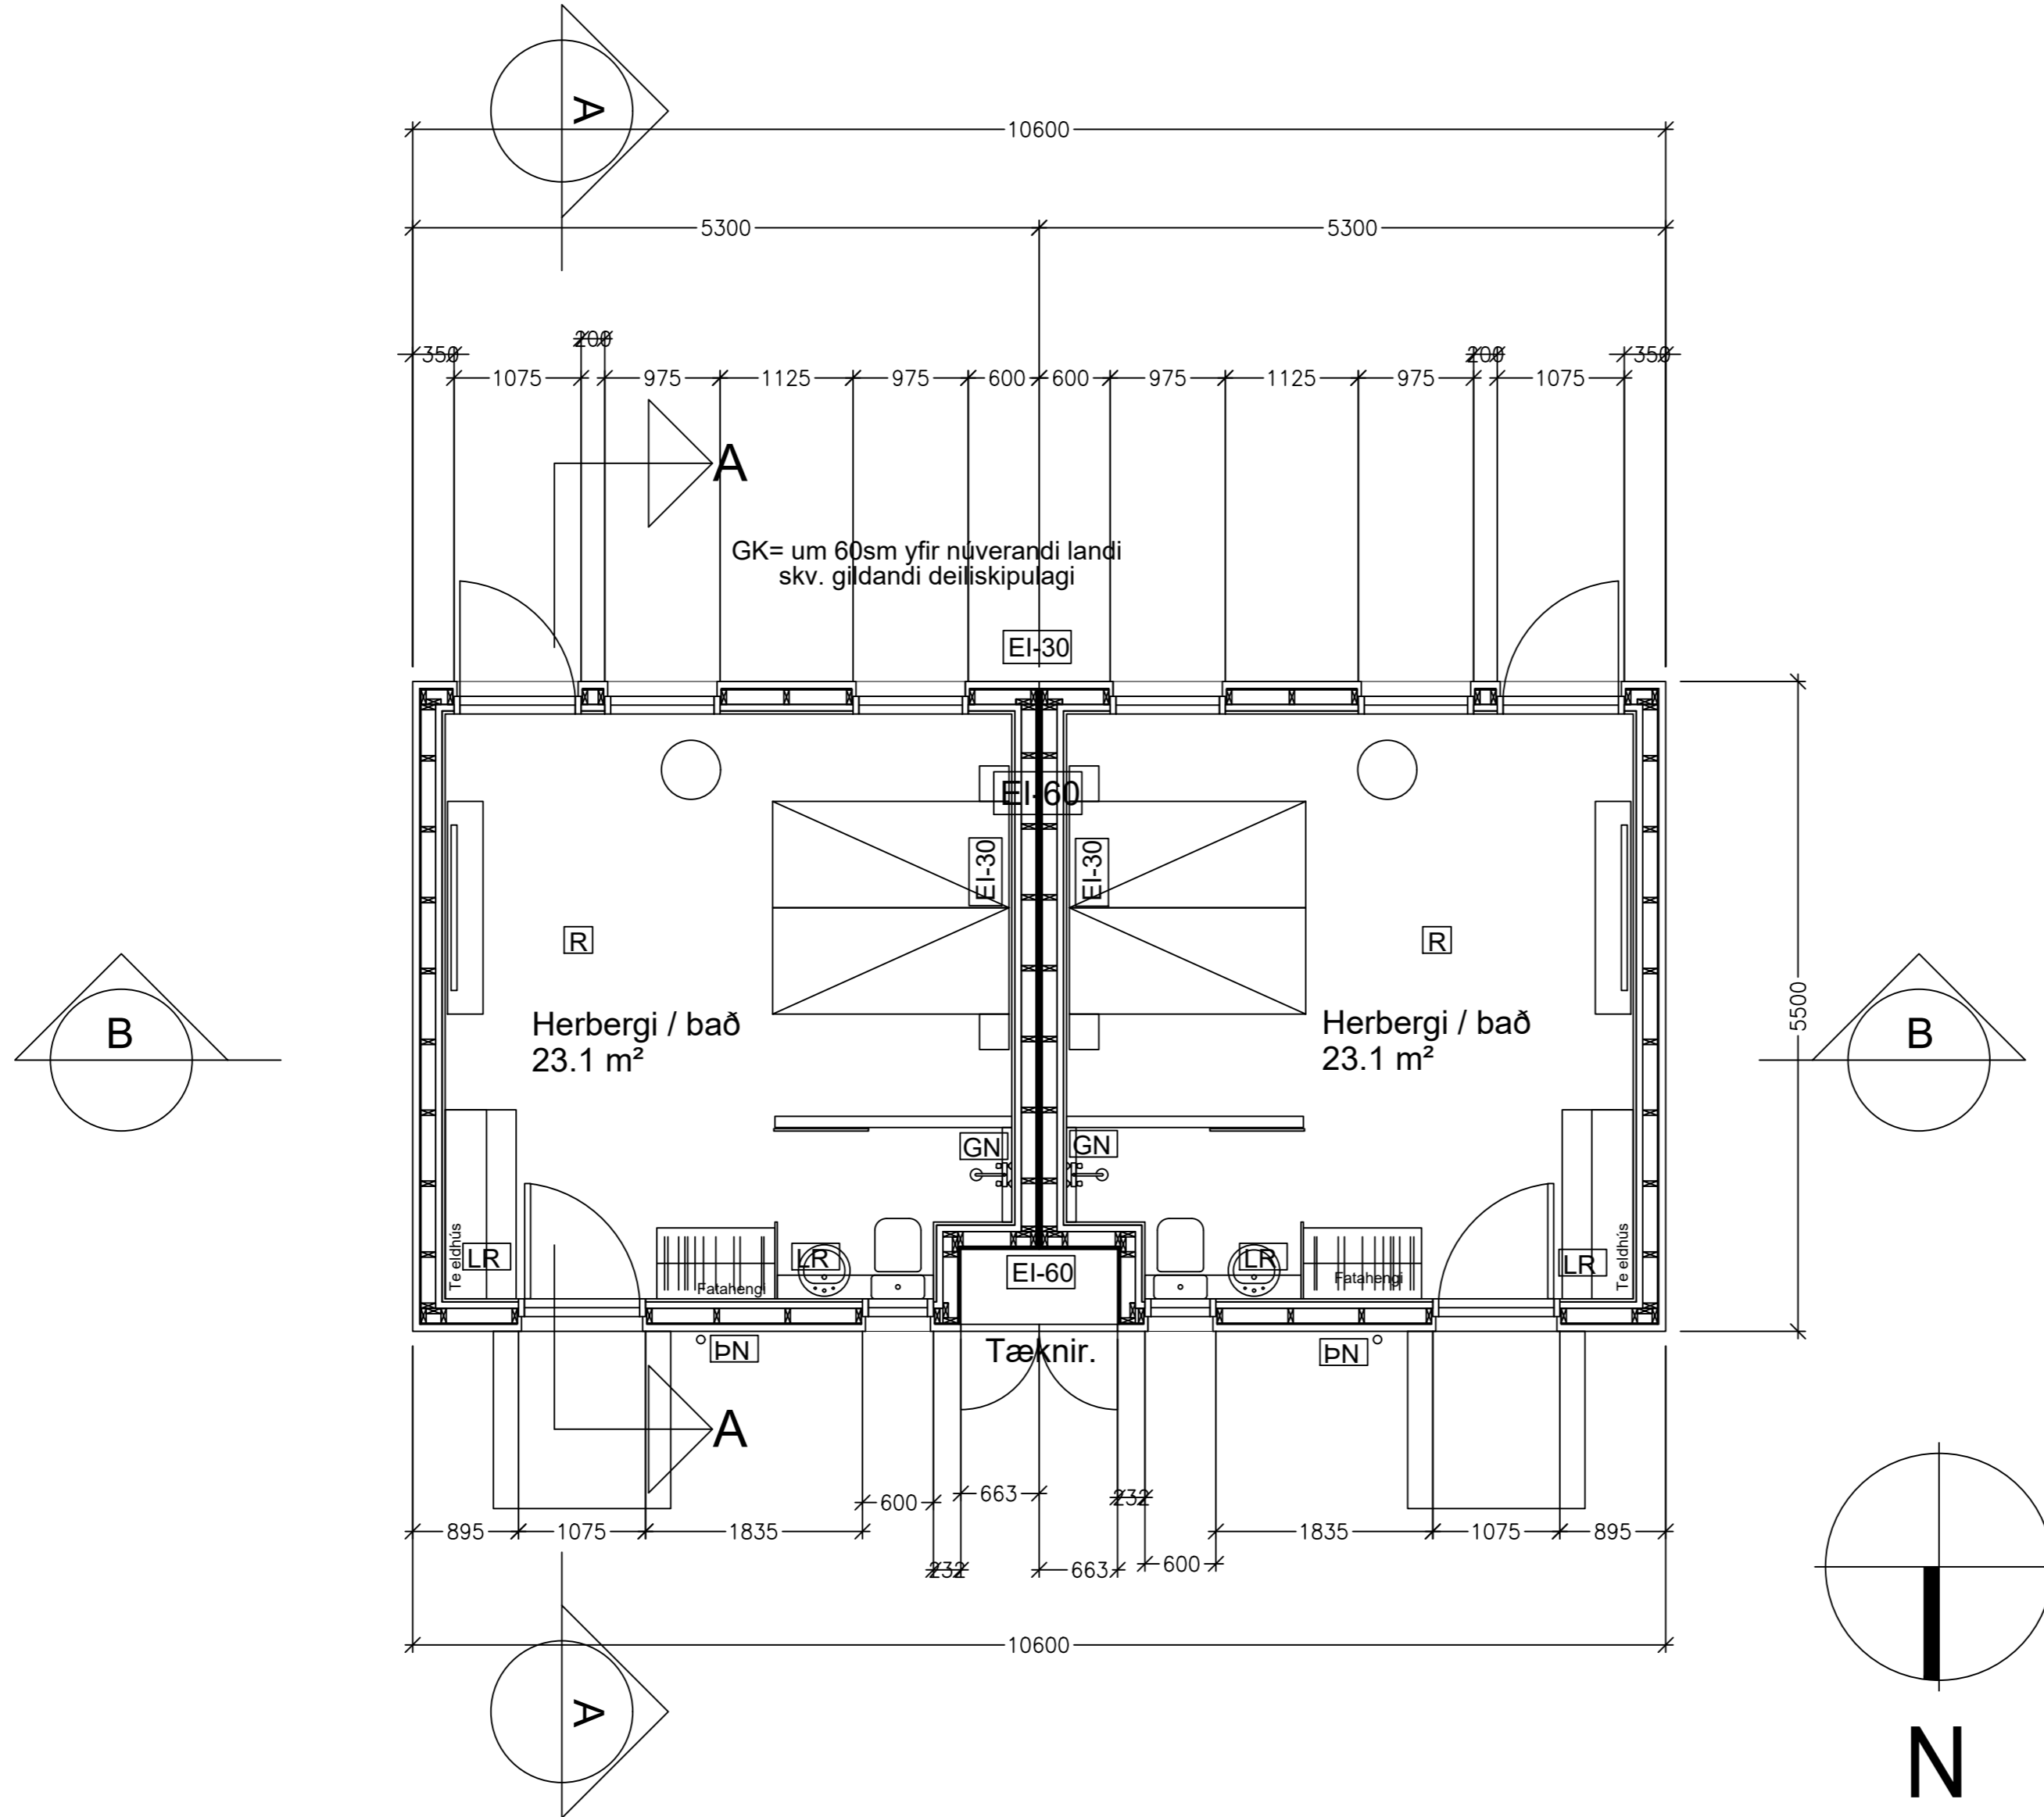

Grunnmynd Mkv. 1:50

A	16.07.2024	Gestirni færð til suðurs	ha
Útg.	dags.	skýring	
ALLI <small>ARKITEKT</small>			
Vættaborgum 19 112 Reykjavík Sími: 822 20 all@allhouse.is		Myrkholt Bláskógabyggð 8721-5825X L2171 24-C Hönnuður aðgá-Ísdrúppdráttá Hönnunarský	
TVÖ GISTIRYNN			
Aðalstærni Snorrason Hannað: as Yfirfari: as VERKTEIKNINGAR	arkitekt þá: kl.1611612 Mál: 1: Dags. frumútg. 16.04.20 GRUNNMYN teikningarnúmer: flokkun: breyting: dags. bre:	3.01 A 16.07.20	