



Frágangsdeili þak

1 : 10

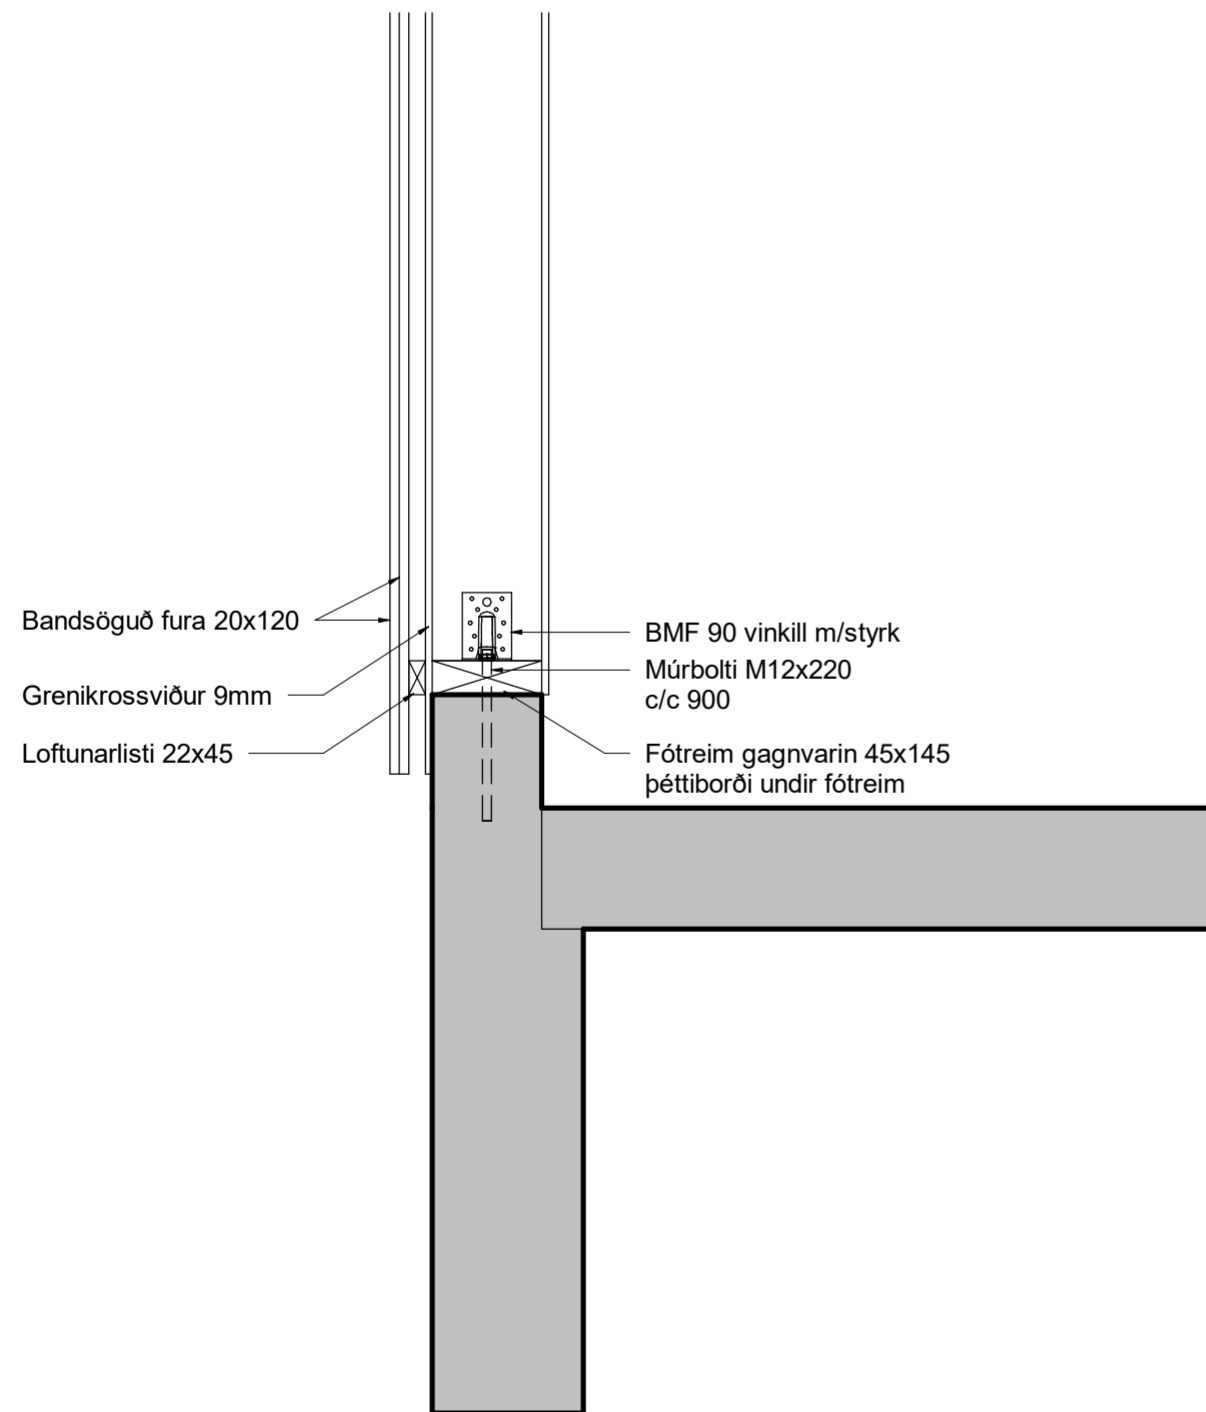


Frágangsdeili gólf

1 : 10

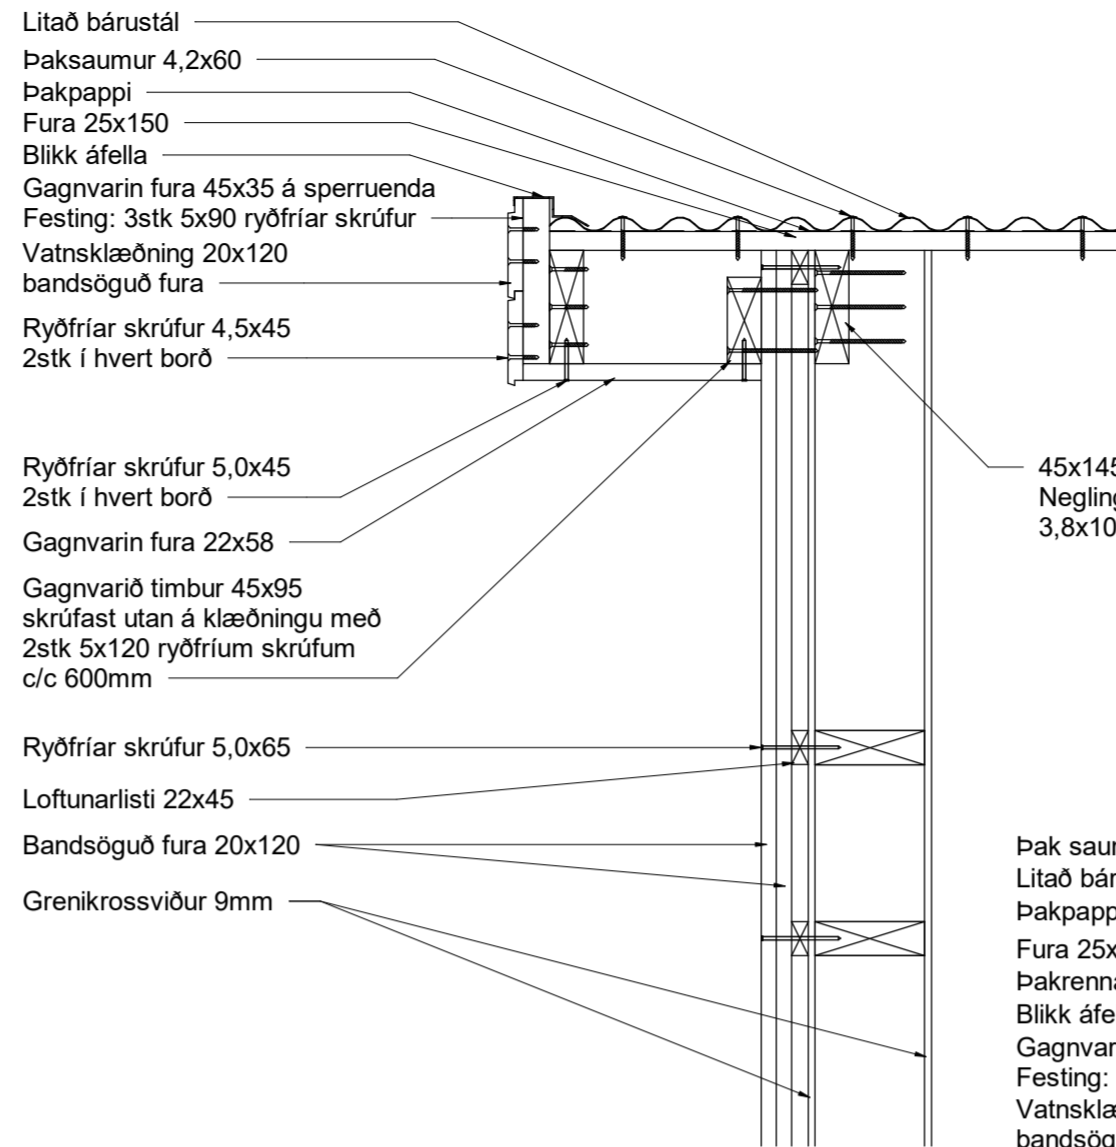


Frágangsdeili þak 2

1 : 10

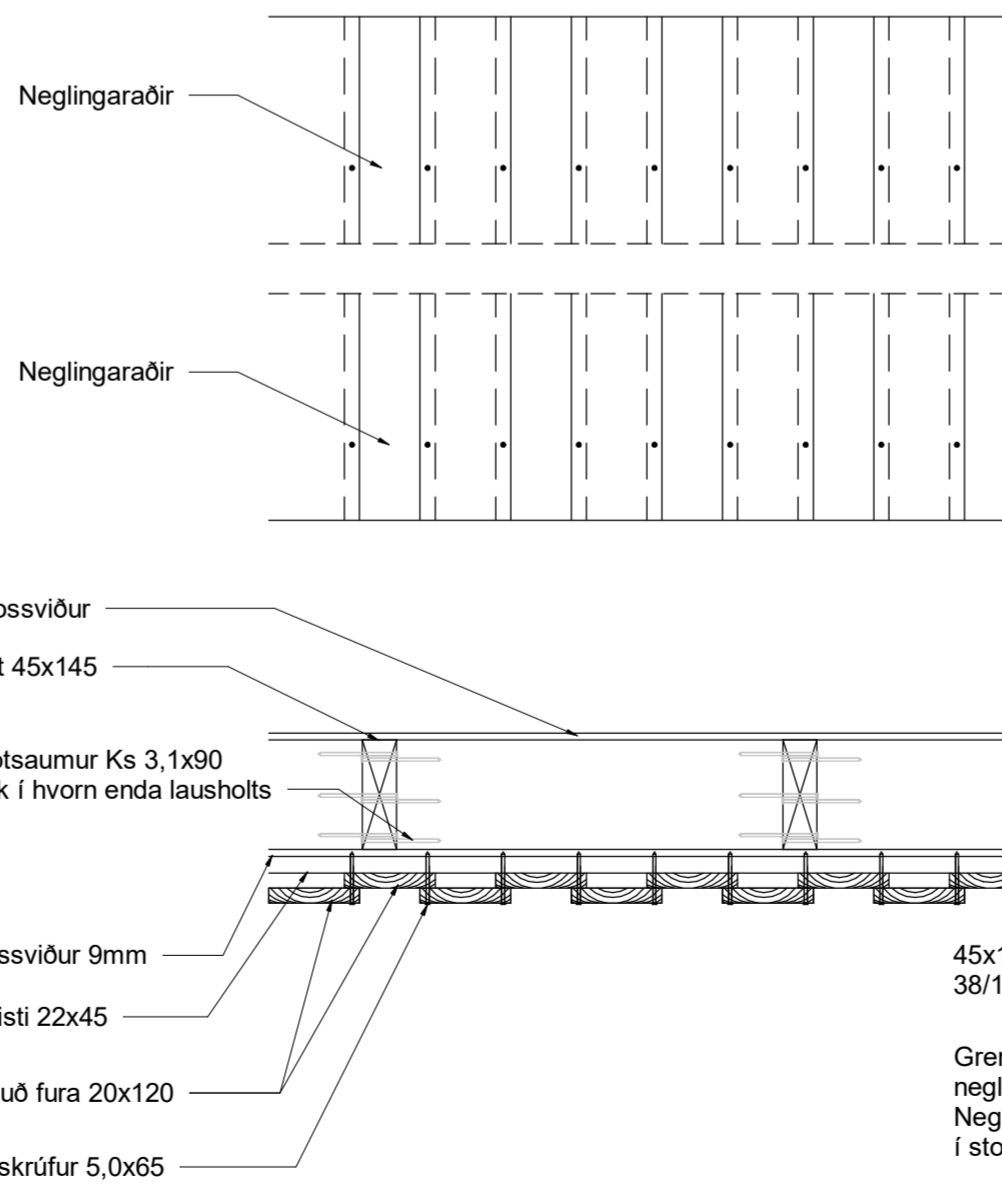


Frágangsdeili klæðning

1 : 10

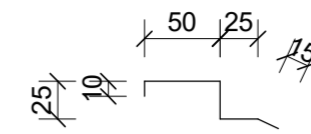


Blikk frágangur

1 : 5

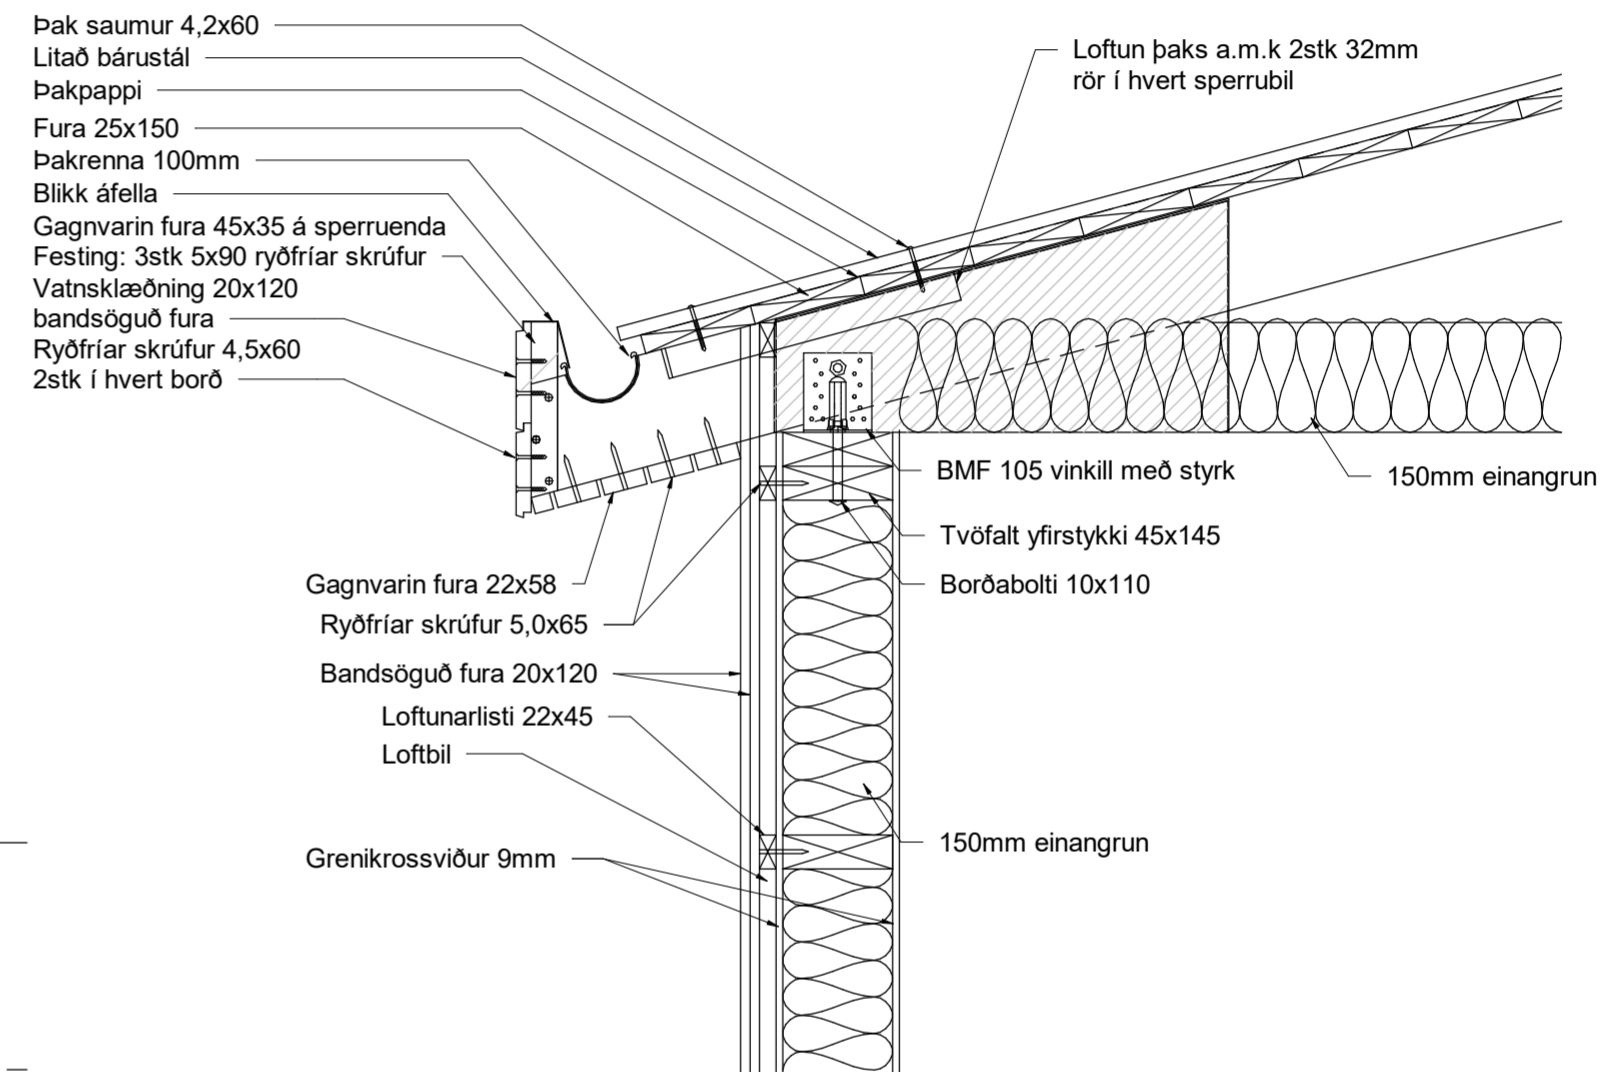


Frágangsdeili þak - tæknirými

1 : 10

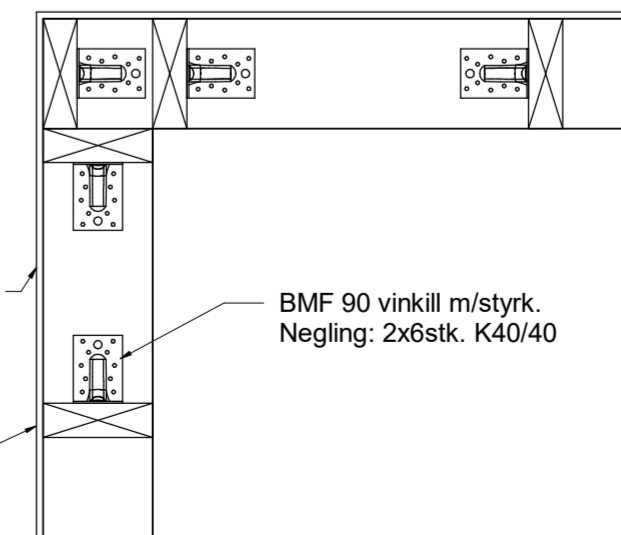

Frágangsdeili í horn

1 : 10

 

Vistað: 14/06/2022 11:00:26 Útrentun: 14.06.2022

Útg.	Dags.	Skýring	Br.af:	Yfirf.
A	14.06.2022	Burðarvirkisteikning		GH



Lambhagatá, Flóahrepp

801 Selfoss
Dæluhús nr. ÓS-05

Byggingaruppdráttur
Frágangsdeili
Snið og deili

TEIKNINÚMUR	BLAÐST./ERÐ	HANNAÐ:
2764-035	A2	TEIKNAD: HGS
01_0_03_01		YFIRFARID: GH
DAGS.	MÆLIKVARÐI	ÚTGÁFA
14.06.2022	Sýndur á teikningu	A

Útgáfunúmer og dagsetning aðaluppdráttar:

Hönnuður: Guðmundur Hjaltason kt. 070966-5579

Hönnunarsjór: