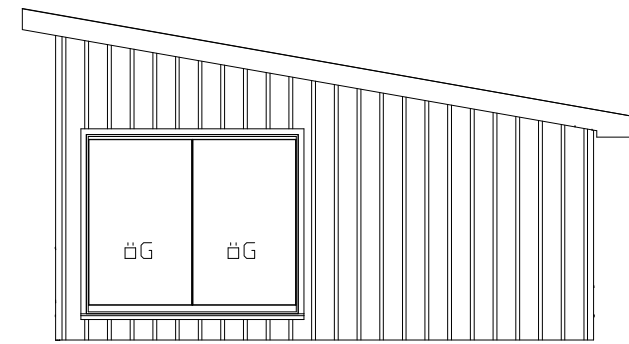
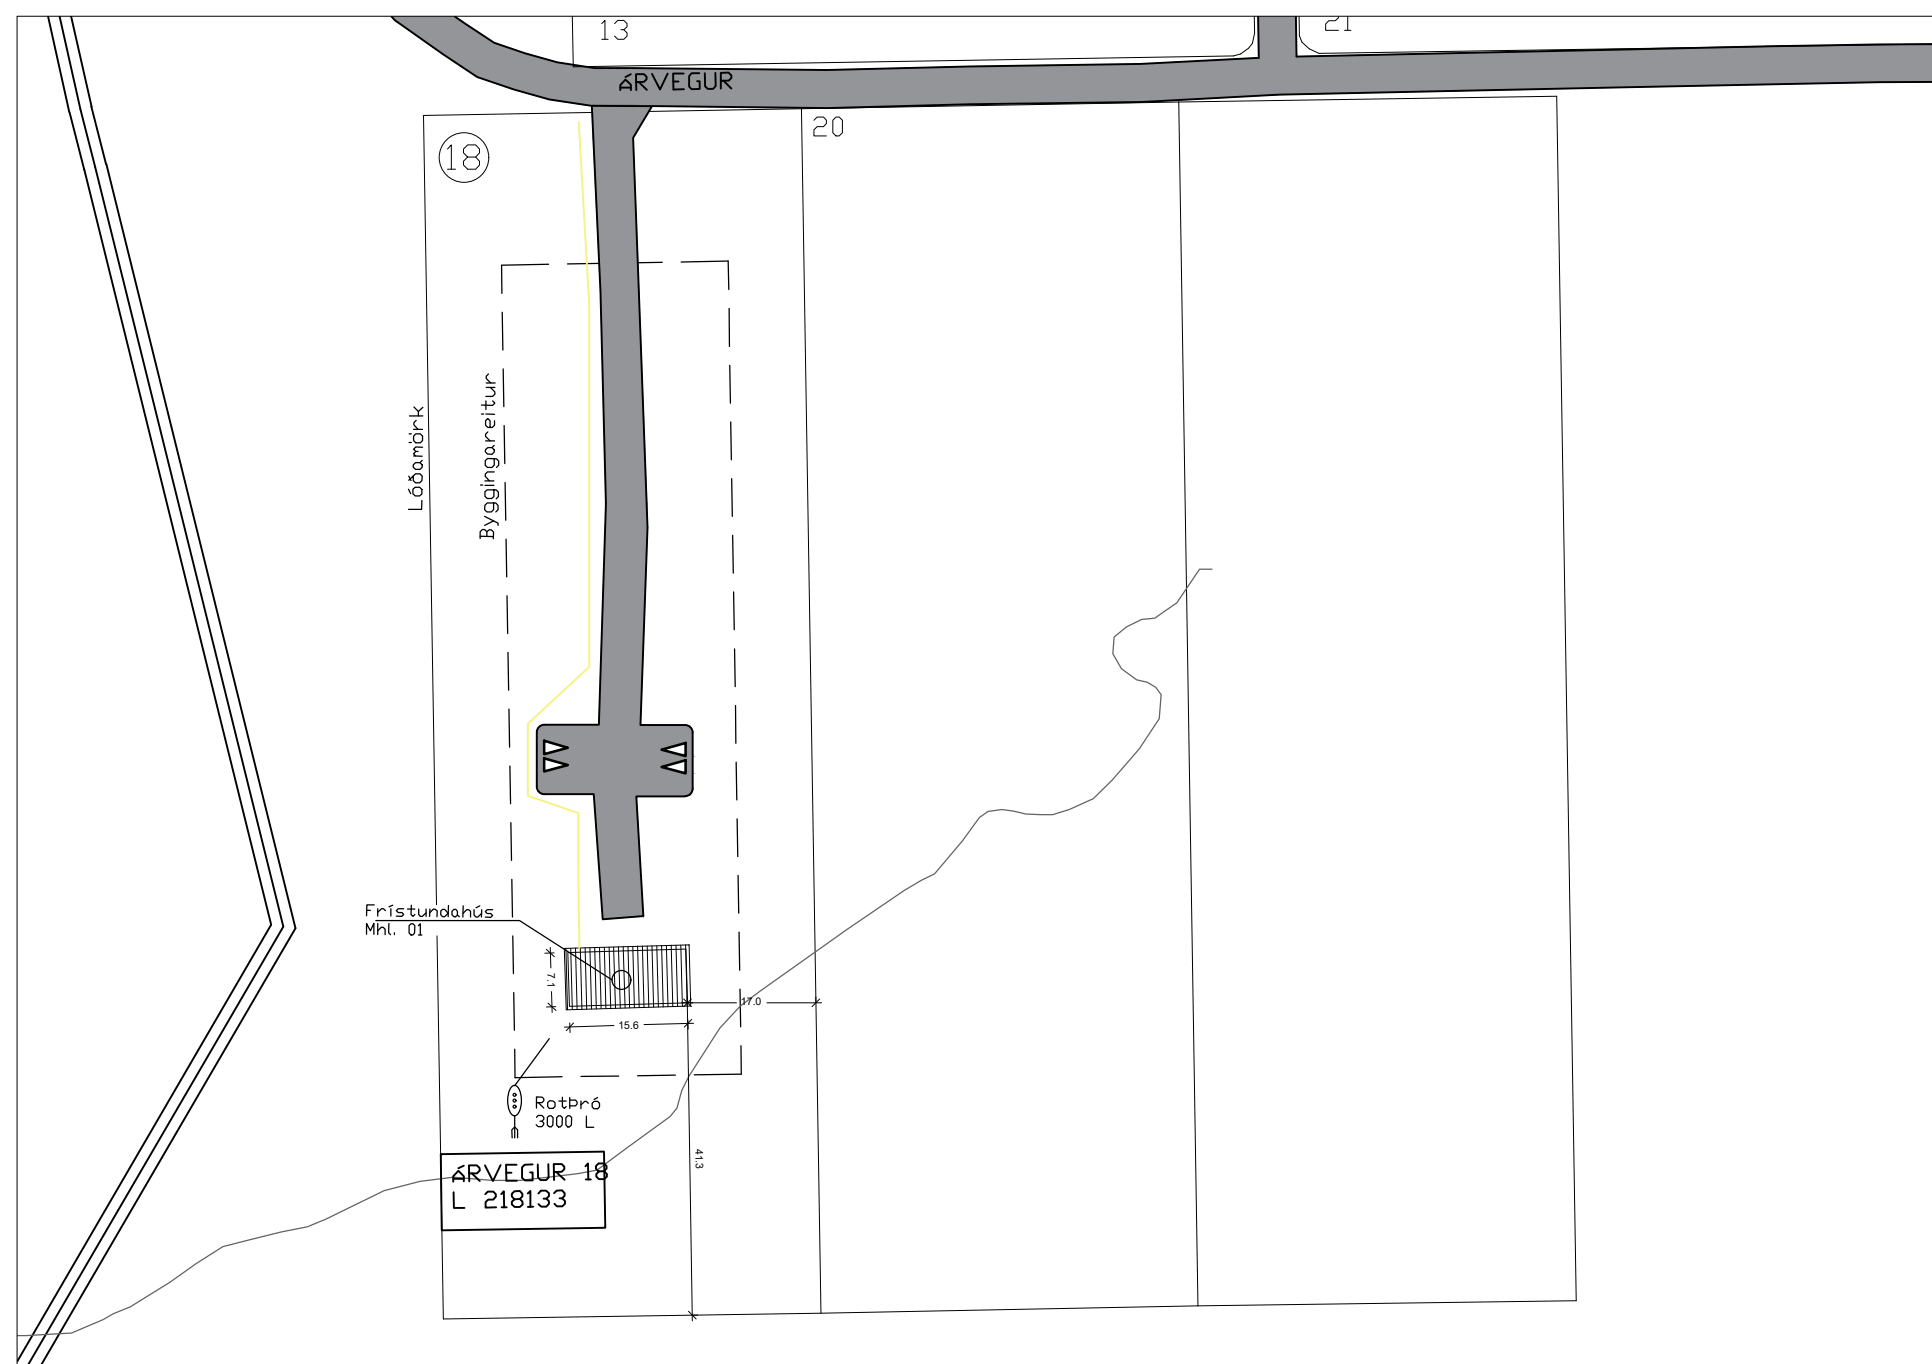


ÚTLIT SUÐUR
Mkv. 1:100



ÚTLIT AUSTUR
Mkv. 1:100



Afstöðumynd.

Skýringar

Lögnin skal vera hólkuð plastpípulögn.
Allt efni skal vera innfelt raðefni.

Aðaltafla skal vera vera áfeld á vegg og vera klædd af.

Smáspennulagnir skulu lagðar í töflu í þar til gert smáspennuhólf, eða hafa smáspennutöflu sem sjálfstæða einingu

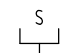
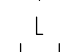
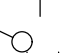


Öll mál eru gefin upp í millimetrum

Hæðir eru miðaðar við fullfrágengin gólf og og miðja dós.

Hæð rofa er 1100 mm. nema annars sé getið.
Hæð tengla er 20mm. nema annars sé getið.
Málstraumur rofa er 10A.
Málstraumur tengla er 16A nema annars sé getið.

Rör skulu vera 16 mm í ljósa- og tenglalögnum, en 20mm í smáspennulögnum, þe síma og loftnetslögnum, nema annars sé getið.

Að ljósum utanhúss skal leggja plastpípu ídregna með plaststreng.

-  Simatengill hæð 200 mm.
-  Loftnetstengill hæð 200 mm.
-  Rofi og tengill hæð 1100 mm
-  Innfeld lýsing
-  Reykskynjari

UNDIRRITUN SAMÆMINGARHÖNNUÐAR					
NR.	DAGS.	BREYTING.	HANNAD	SAMB.	
<p>Sigurður Jóhannsson Fensalir 10. Simi : +354 861 1041 201 Kópavogur Email : siggiwho@simnet.is</p>					
VERKKAUPI			BLAD	FJ. BLAÐA	
ÁRVEGUR 18 - L218133			01	05	
Grímsnes- og Grafingshreppi			BLADSTÆRD		
			A2		
VERKEFNI			TEIKN NR.		
Raflagnateikningar			23-03-25-001		
Afstaða og sökkulskaut			MÆLIKV.		
ÁRVEGUR 18 - L218133			-		
TEIKNAD.	YFIRFARIÐ	DAGS.			
SJ	-	25.03.2023			
HANNAD Sigurður Jóhannsson					
050767-5749					
UNDIRSKRIFT					

Að tengiboxi.

Sökkuskautin skal beygja upp úr móti og tryggja skal rétta notkun þessara járna með öruggri merkingu.

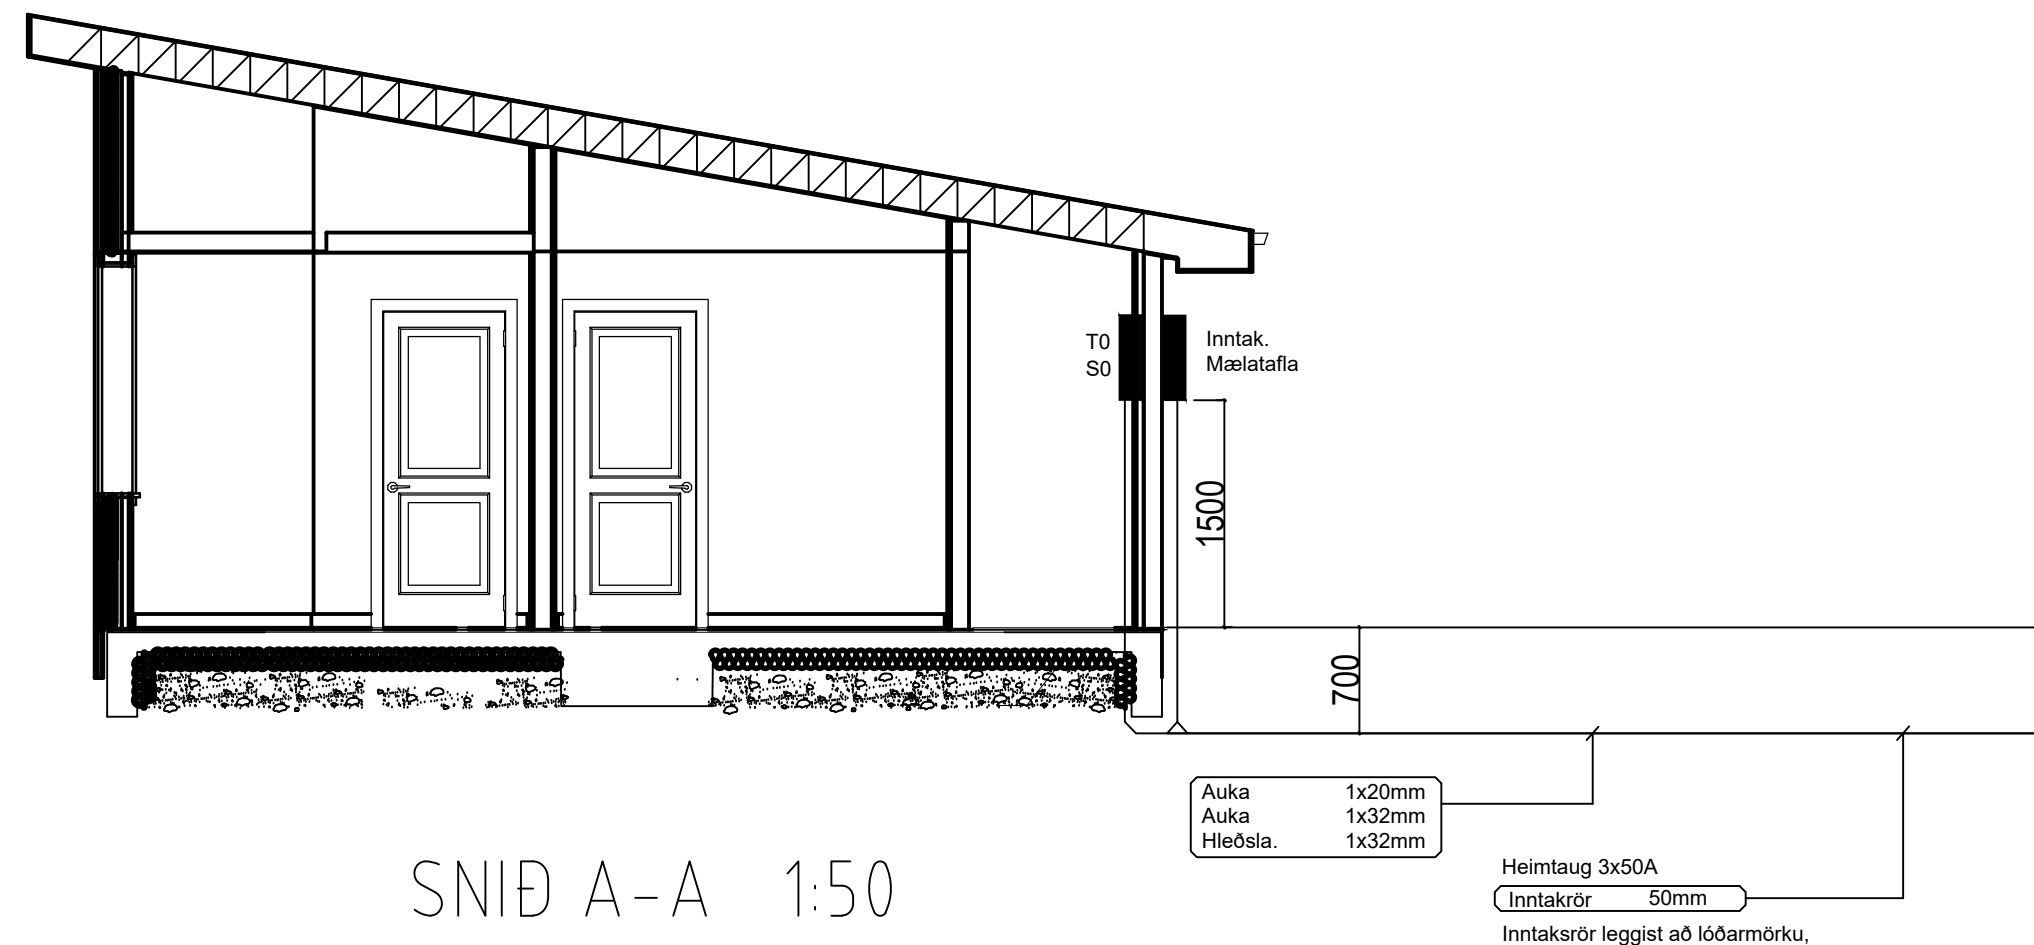
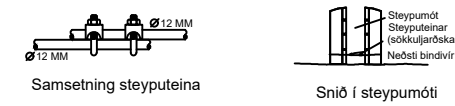
Mvk 1:100

- SKÝRINGAR:
- Tengja skal tvö neðstu járnin í sökklinum saman
 - Taka skal steypujarnteina upp úr plötu
 - Víxla skal ytri og innri járnun í beygjum

ATH: Skýringar eiga við nema annað sé tekið fram á teikningu

SKÝRINGAMYND.

Dæmigerður frágangur á samtengingu steyputeina



Skýringar

Lögnin skal vera hólkuð plastpípulögn.

Allt efni skal vera innfelt raðefni.

Aðaltafla skal vera vera áfeld á vegg og vera klædd af.

Smáspennulagnir skulu lagðar í töflu í þar til gert smáspennuhólf, eða hafa smáspennutöflu, sem sjálfstæða einingu

Öll mál eru gefin upp í millimetrum

Hæðir eru miðaðar við fullfrágengin gólf og og miðja dós.

Hæð rofa er 1100 mm. nema annars sé getið.

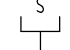
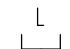
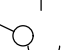
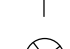

Hæð tengla er 20mm. nema annars sé getið.

Málstraumur rofa er 10A.

Málstraumur tengla er 16A nema annars sé getið.

Rör skulu vera 16 mm í ljósa- og tenglalögnum, en 20mm í smáspennulögnum, þe síma og loftnetslögnum, nema annars sé getið.

Að ljósum utanhúss skal leggja plastpípu ídregna með plaststreng .

-  Símatengill hæð 200 mm.
-  Loftnetstengill hæð 200 mm.
-  Rofi og tengill hæð 1100 mm
-  Innfeld lýsing
-  Reykskynjari

UNDIRRITUN SAMÆMINGARHÖNNUÐAR

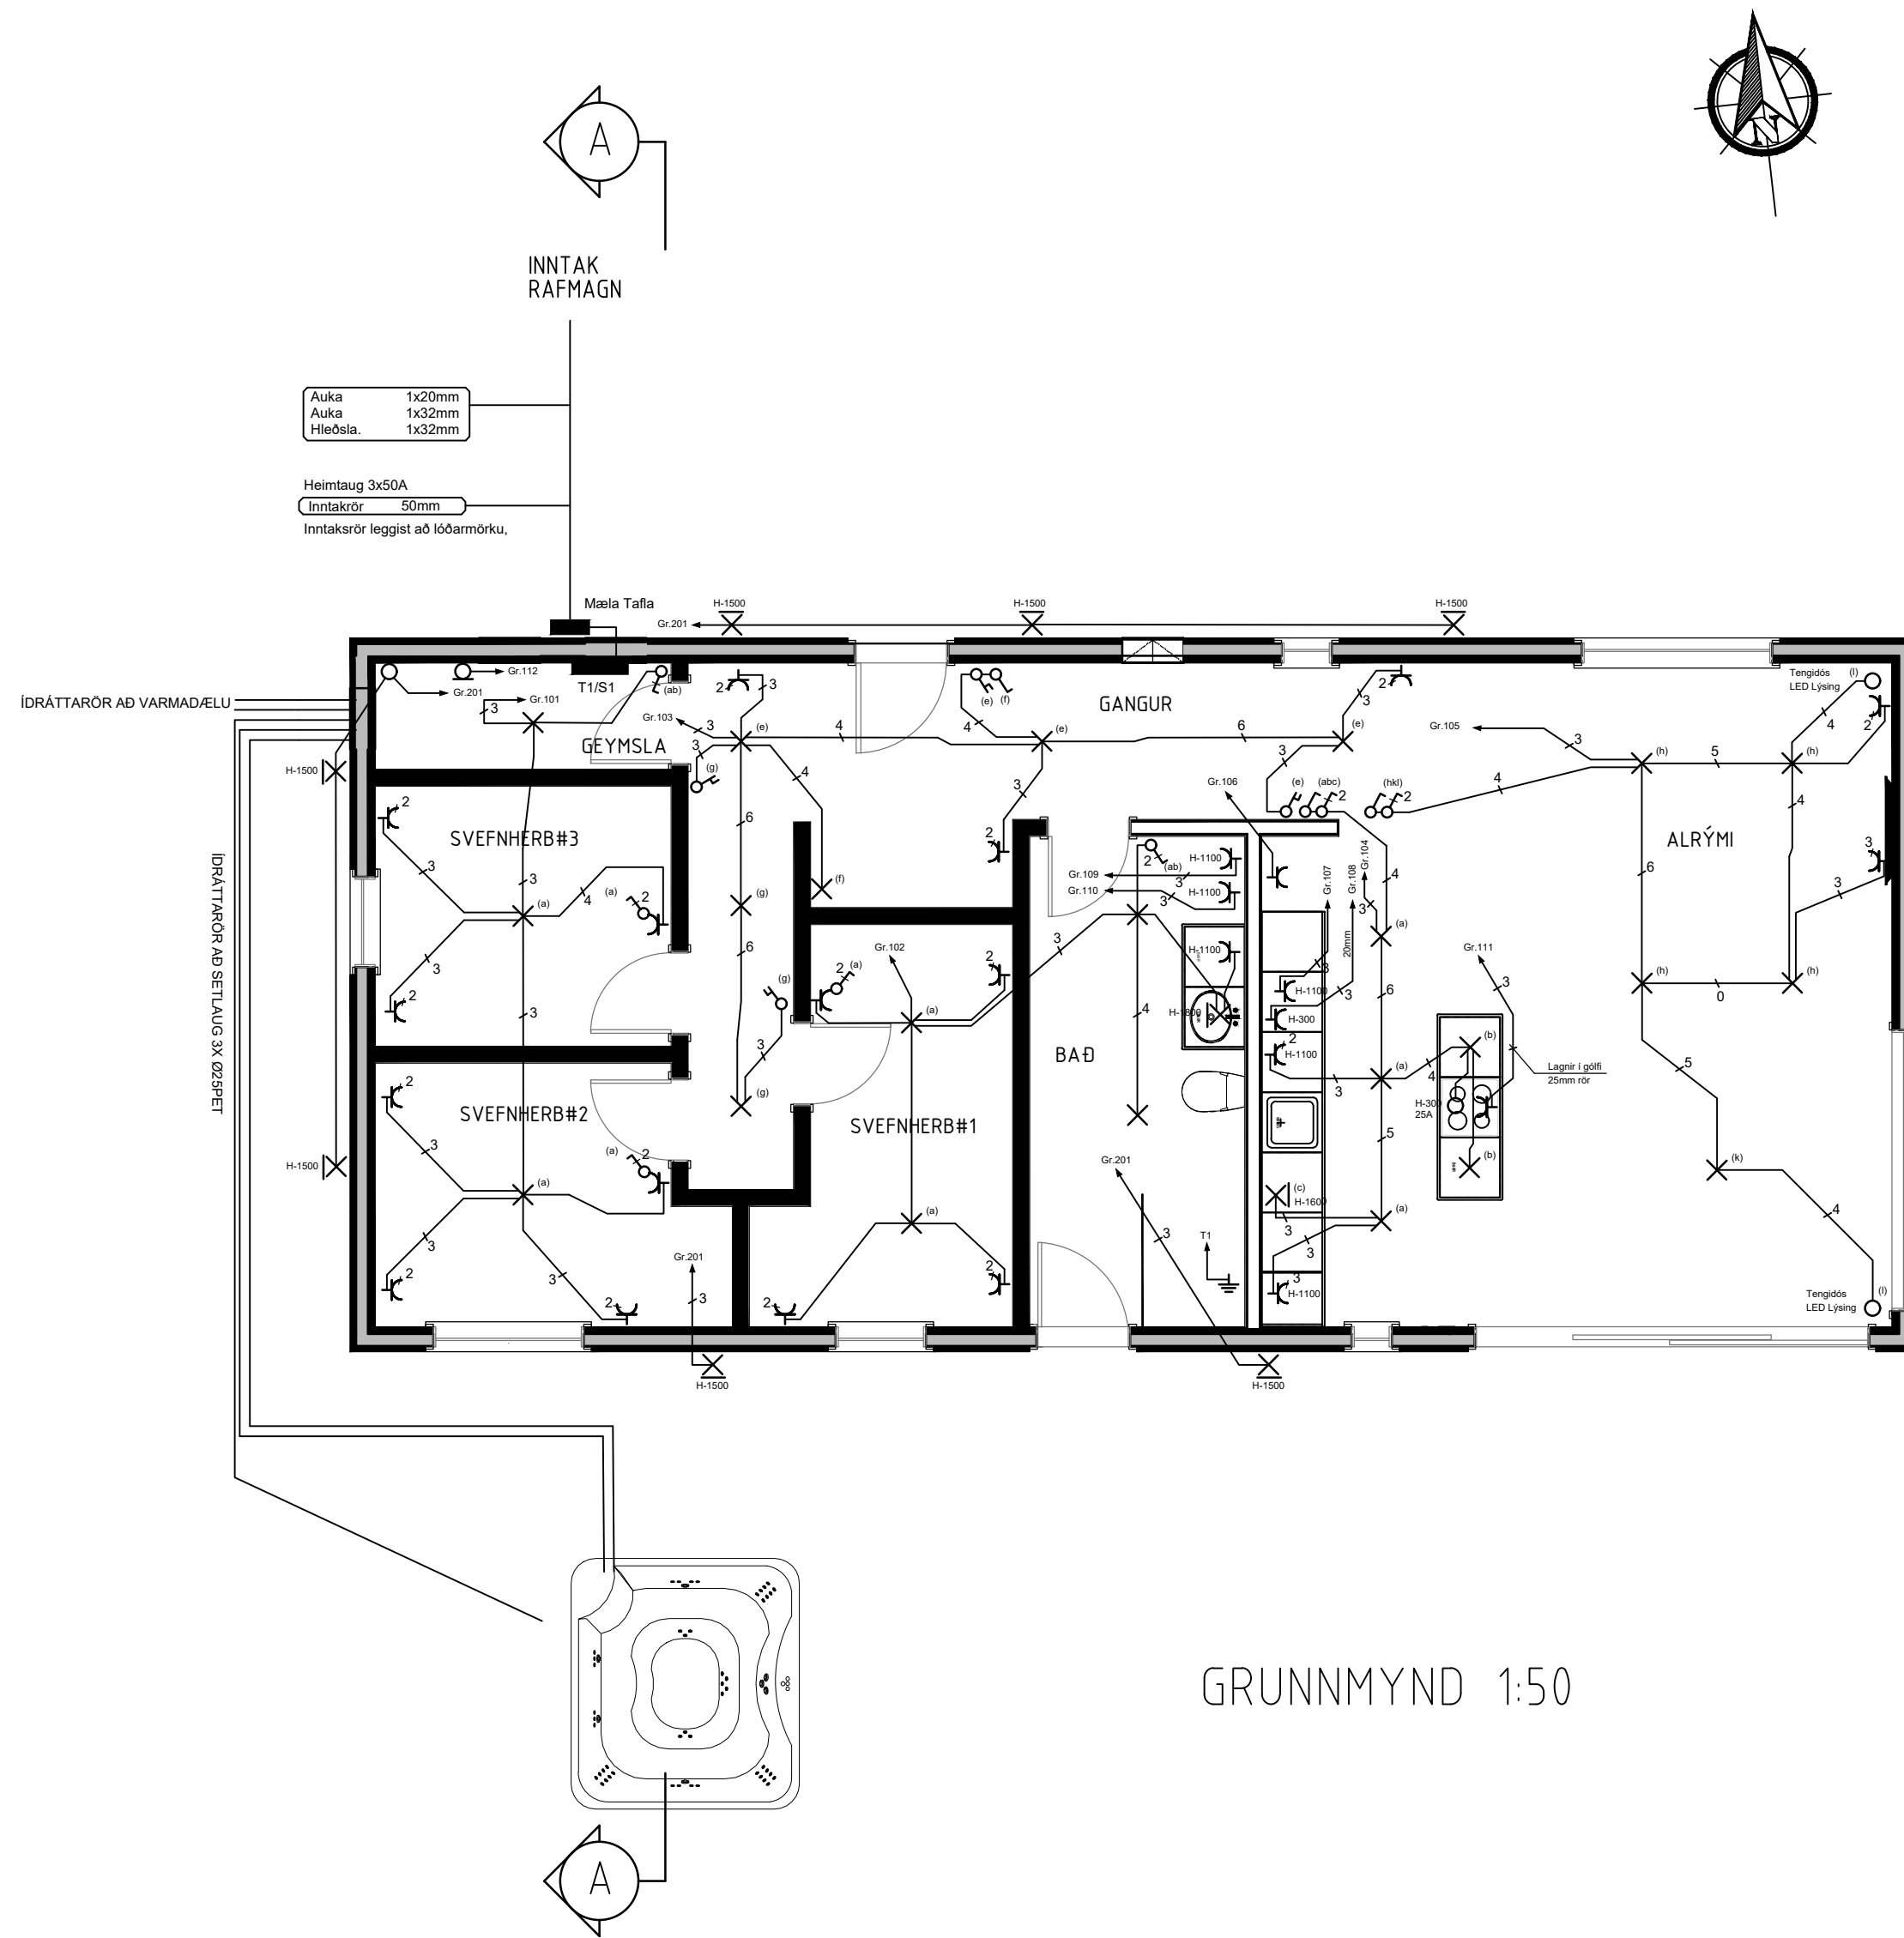
NR.	DAGS.	BREYTING.	HANNAD	SAMB.

Sigurður Jóhannsson
Fensalir 10. Simi : +354 861 1041
201 Kópavogur Email : siggiwho@simnet.is

VERKKAUPI	BLAD	FJ. BLAÐA
Árveggur 18 – L218133	02	05
Grímsnes- og Grafningshreppi	BLADSTÆRD A2	
VERKEFNI	TEIKN NR.	
Raflagnateikningar	23-03-25-001	
Afstæða og sökkuskaut	MÆLIKV.	
Árvegur 18	-	
TEIKNAD.	YFIRFARIÐ	DAGS.
SJ	-	23.03.2022

HANNAD Sigurður Jóhannsson
050767-5749

UNDIRSKRIFT



GRUNNMYND 1:50

Skýringar

Lögnin skal vera hólkud plastpípulögn.

Allt efni skal vera innfelt raðefni.

Aðaltafla skal vera vera áfeld á vegg og vera klædd af.

Smáspennulagnir skulu lagðar í töflu í þar til gert smáspennuhólf, eða hafa smáspennutöflu, sem sjálfstæða einingu

Öll mál eru gefin upp í millimetrum

Hæðir eru miðaðar við fullfrágengin gólf og og miðja dós.

Hæð rofa er 1100 mm. nema annars sé getið.

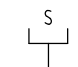
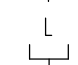
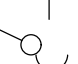


Hæð tengla er 20mm mm. nema annars sé getið.

Málstraumur rofa er 10A.

Málstraumur tengla er 16A nema annars sé getið.

Rör skulu vera 16 mm í ljósa- og tenglalögnum, en 20mm í smáspennulögnum, þe síma og loftnetslögnum, nema annars sé getið.

Að ljósum utanhúss skal leggja plastpípu ídregna með plaststreng .

-  Símatengill hæð 200 mm.
-  Loftnetstengill hæð 200 mm.
-  Rofi og tengill hæð 1100 mm
-  Innfeld lýsing
-  Reykskynjari

UNDIRRITUN SAMÆMINGARHÖNNUÐAR

NR.	DAGS.	BREYTING.	HANNAD	SAMB.

Sigurður Jóhannsson
 Fensalir 10. Simi : +354 861 1041
 201 Kópavogur Email : siggiwho@simnet.is

VERKKAUPI	BLAD	FJ. BLADA
Árvegur 18 – L218133	03	05
Grímsnes- og Grafingshreppi	BLADSTÆRD	
	A2	
VERKEFNI	TEIKN NR.	
Raflagnateikningar	23-03-25-001	
Raflagnir	MÆLIKV.	
Árvegur 18 – L218133	1:50	
TEIKNAD.	YFIRFARIÐ	DAGS.
SJ	–	23.03.2023

HANNAD Sigurður Jóhannsson
 050767-5749

UNDIRSKRIFT

