




SLÉTTUVEGUR 1. HRUNAMANNAHREPPUR				
BURÐARVIRKI MHL 03				
FRÍSTUNDAHÚS / GEYMSLA				
UNDIRSTÖÐUR				
SKÝRINGAR				
VERK NR:	HANNAÐ:	TEKNAÐ:	YFIRFARIÐ:	DAÐS:
10-015	JFM	JFM		24.02.2023
ÁRITTUN ADALHÖNNUÐAR:				
JÓN FRÍDRÍK MATTHÍASSON 021171-5069				
ÁRITTUN HÖNNUÐAR:				
BIRGIR LEO ÓLAFSSON Kt: 200270-5179				
BYGGINGATÆKNIFRÆÐINGUR BSc Sími: 899-8180				

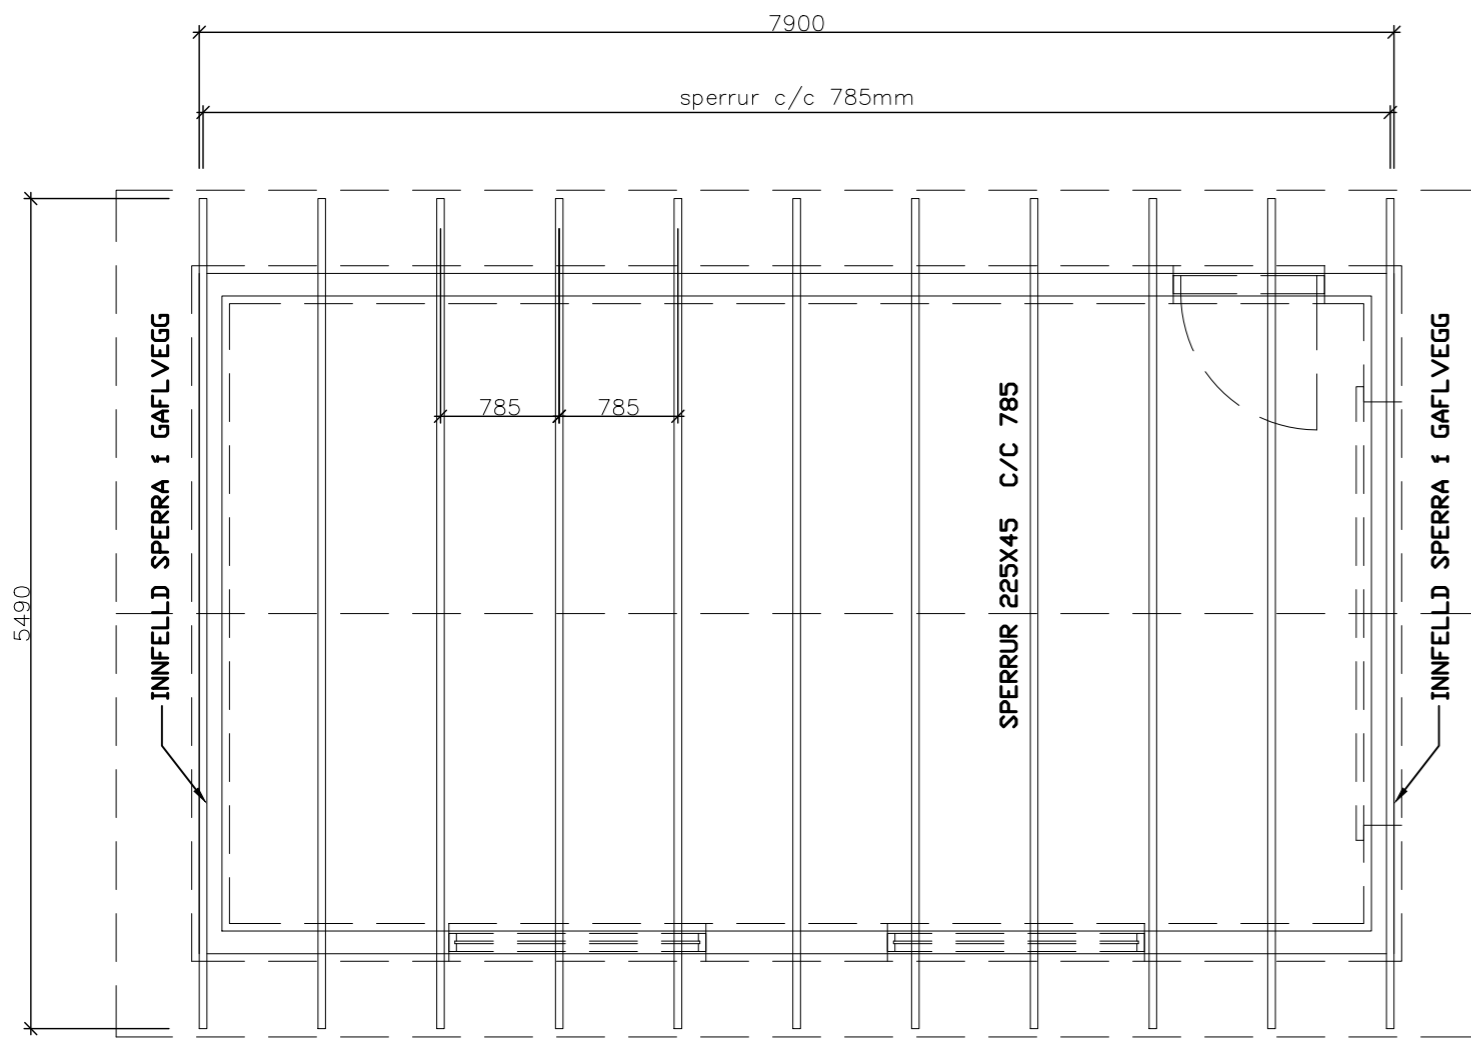


**GRUNNMYND ÞAKVIRKIS  
1:50**

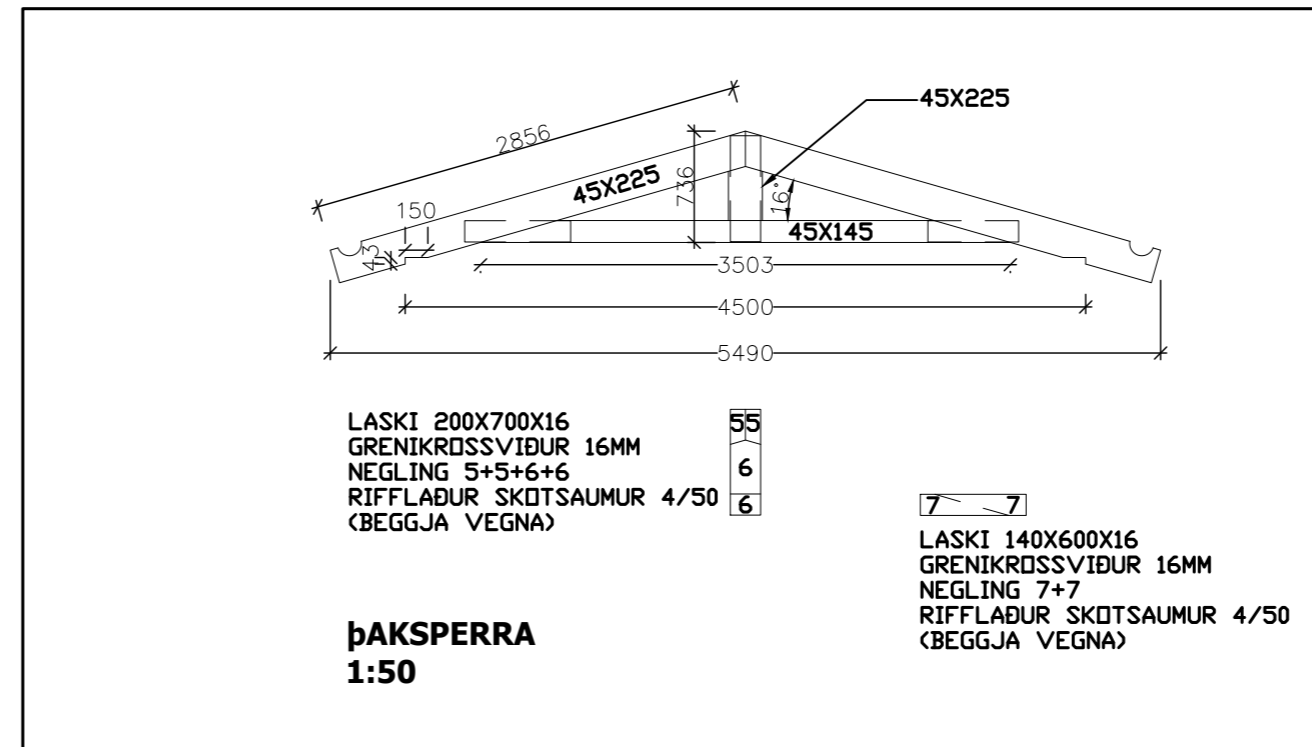


**SKÝRINGAR - NEGLING ÞAKS**  
Negling borða í sperrur, 3stk k31/75 heitgalv kambnaglar  
Negling bárujárns við borð: nota skal heitgalv kambsaum með gúmmipéttingu undir haus og negla í hverja hábáru "zig/sag" í tvö fremstu borðin og síðan í aðra hverja hábáru í þriðja hvert klæðningarborð.  
Borðaklæðning skal vera úr furu eða greni 25x150. borð skulu ekki vera styttri en 3m og dreifa skal samskeytum. Mest má setja saman þriðjung klæðningar á sömu sperrunni ekkí meira en þrjú borð á sama stað.

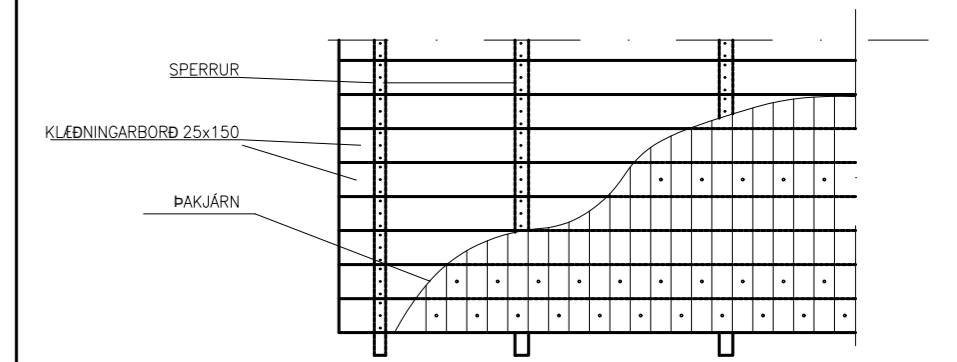

**KROSSVIÐUR NEGLDUR Í BORDAKLÆÐNINGU**

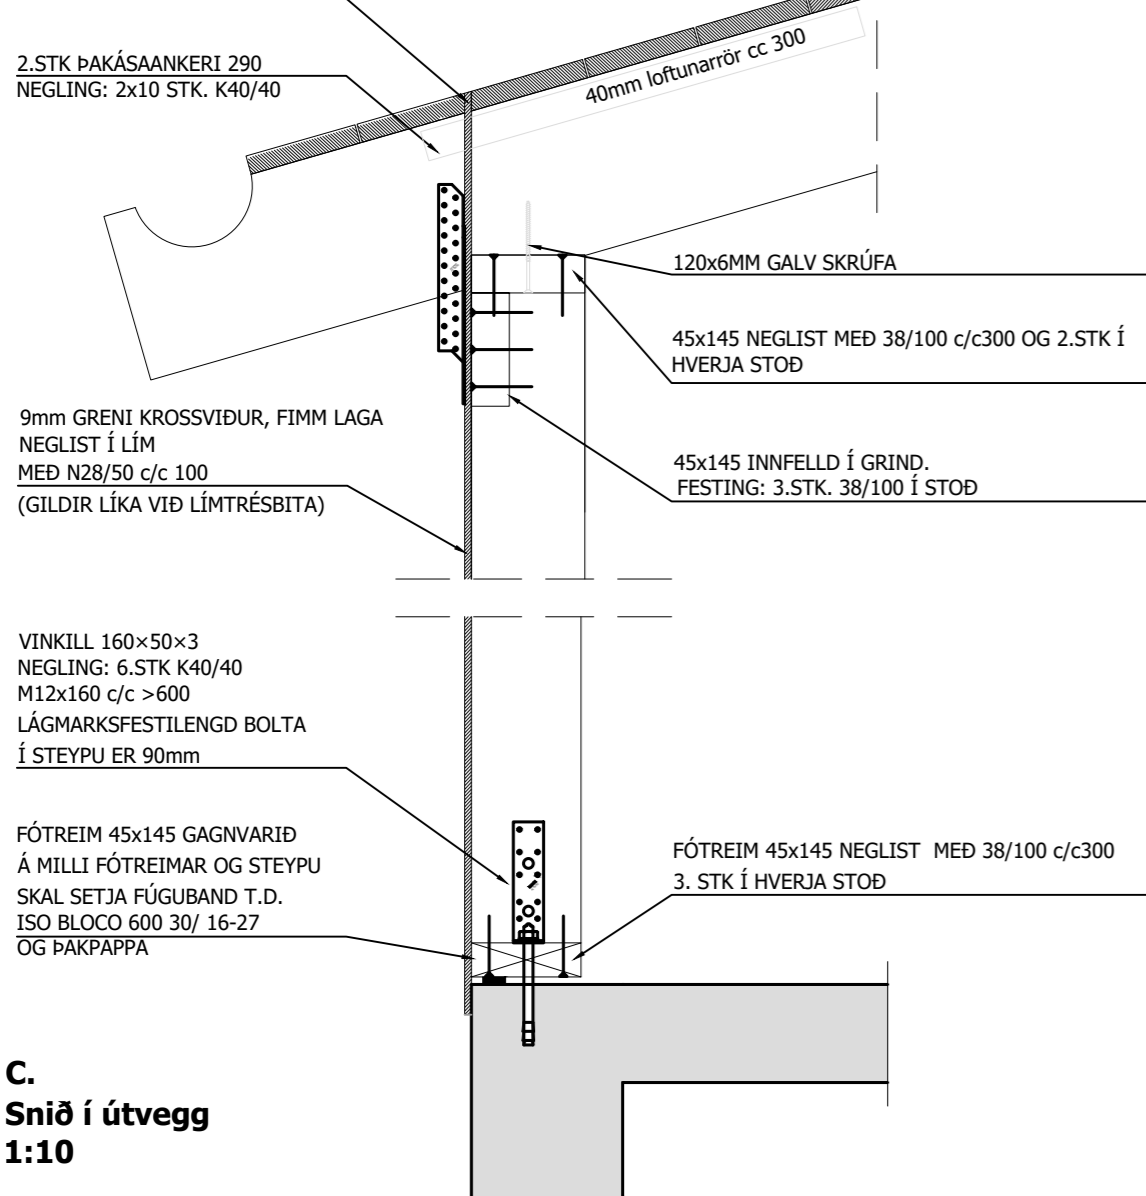

**C.  
Snið í útvegg  
1:10**

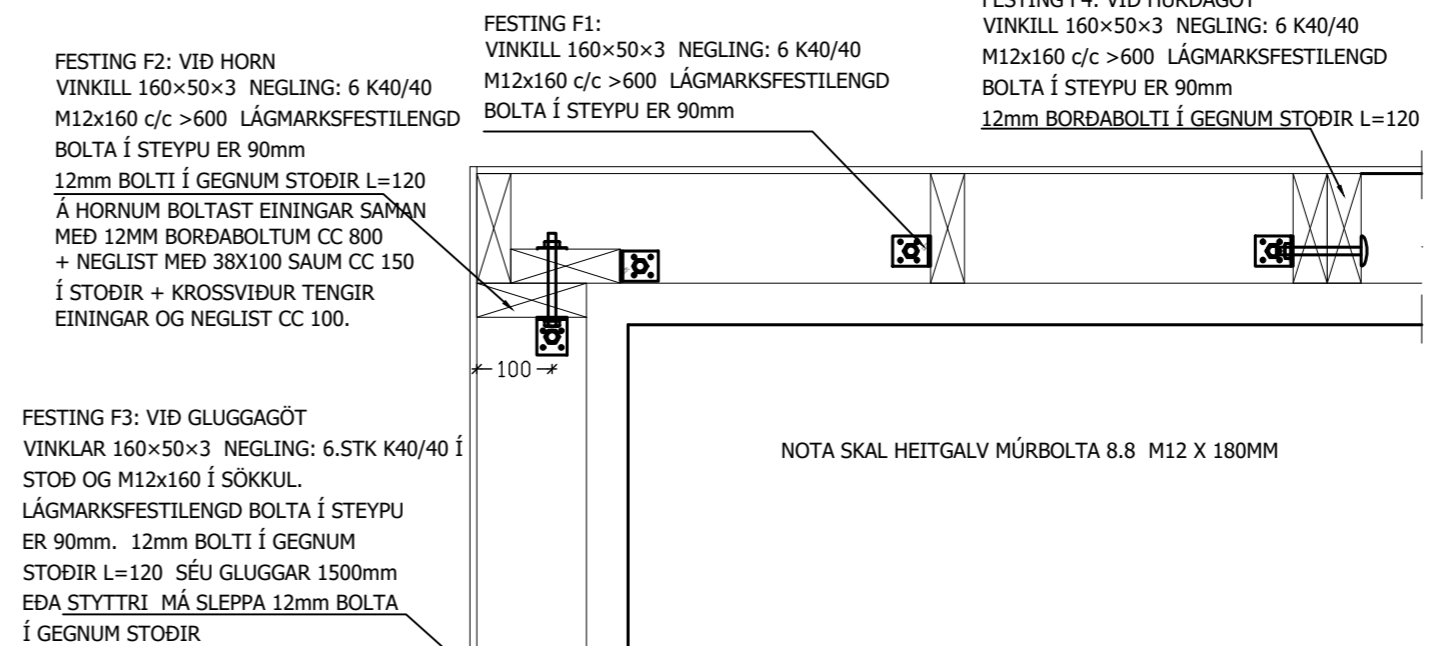

**A. Festing veggja almennt  
1:10**

**SLÉTTUVEGUR 1. HRUNAMANNAHREPPUR**  
**BURÐARVIRKI MHL 03**  
**FRÍSTUNDAHÚS / GEYMSLA**

TEKNIING NR. **202**

ÞAKVIRKI  
FESTINGAR  
SKÝRINGAR





VERK NR.	HANNAR:	TEKNAÐ:	YFIRFARID:	DAÐS:
10-015	JFM	JFM		24.02.2023

ÁRITTUN ADALHÖNNUÐAR:

JÓN FRÍDRÍK MATTHÍASSON 021171-5069

ÁRITTUN HÖNNUÐAR:

BIRGIR LEO ÓLAFSSON Kt: 200270-5179  
BYGGINGATÆKNIFRÆÐINGUR BSc Sími: 899-8180

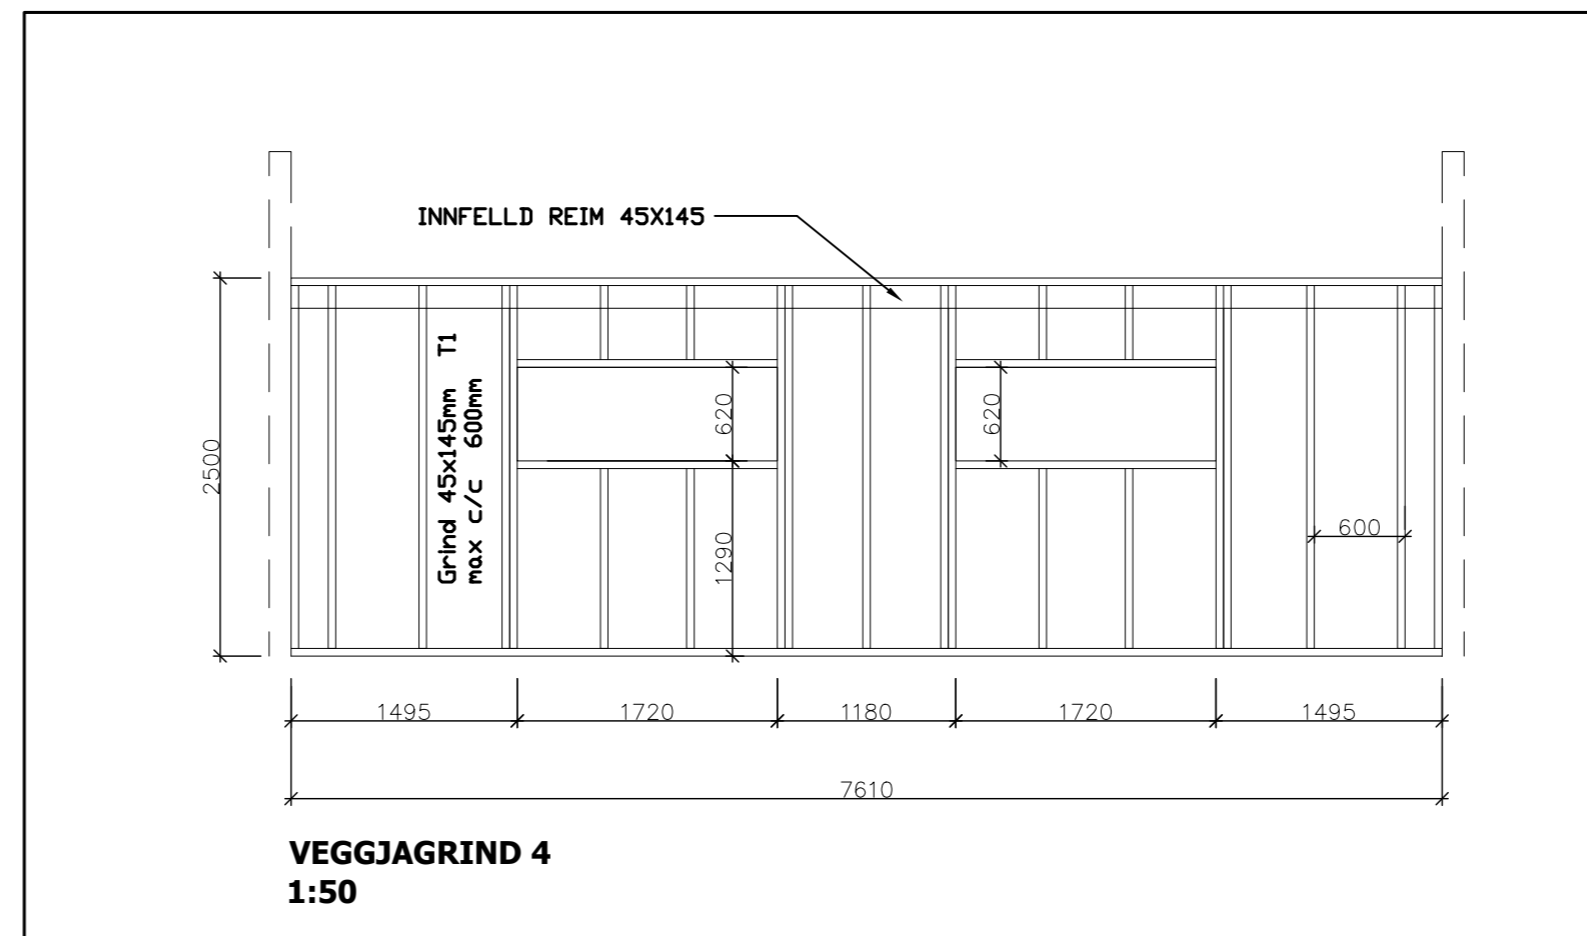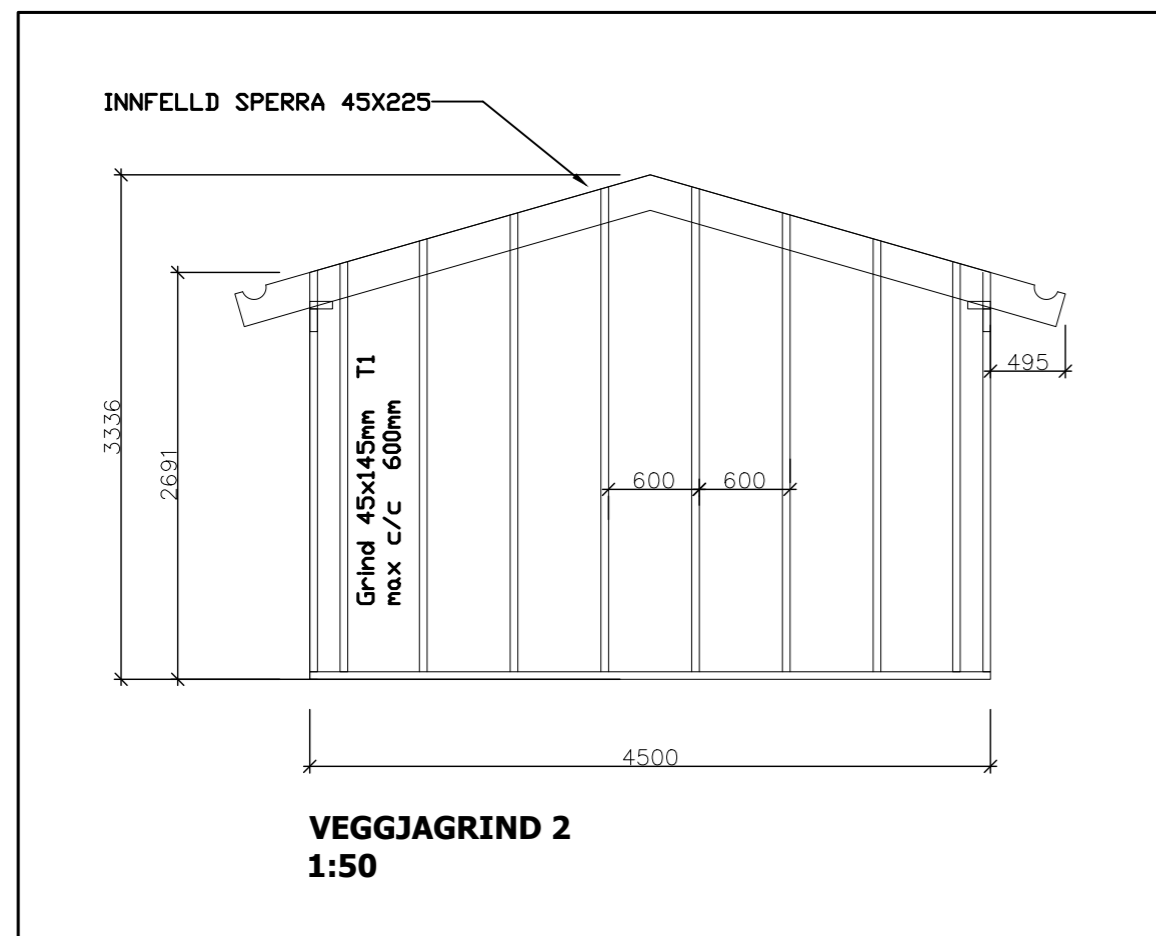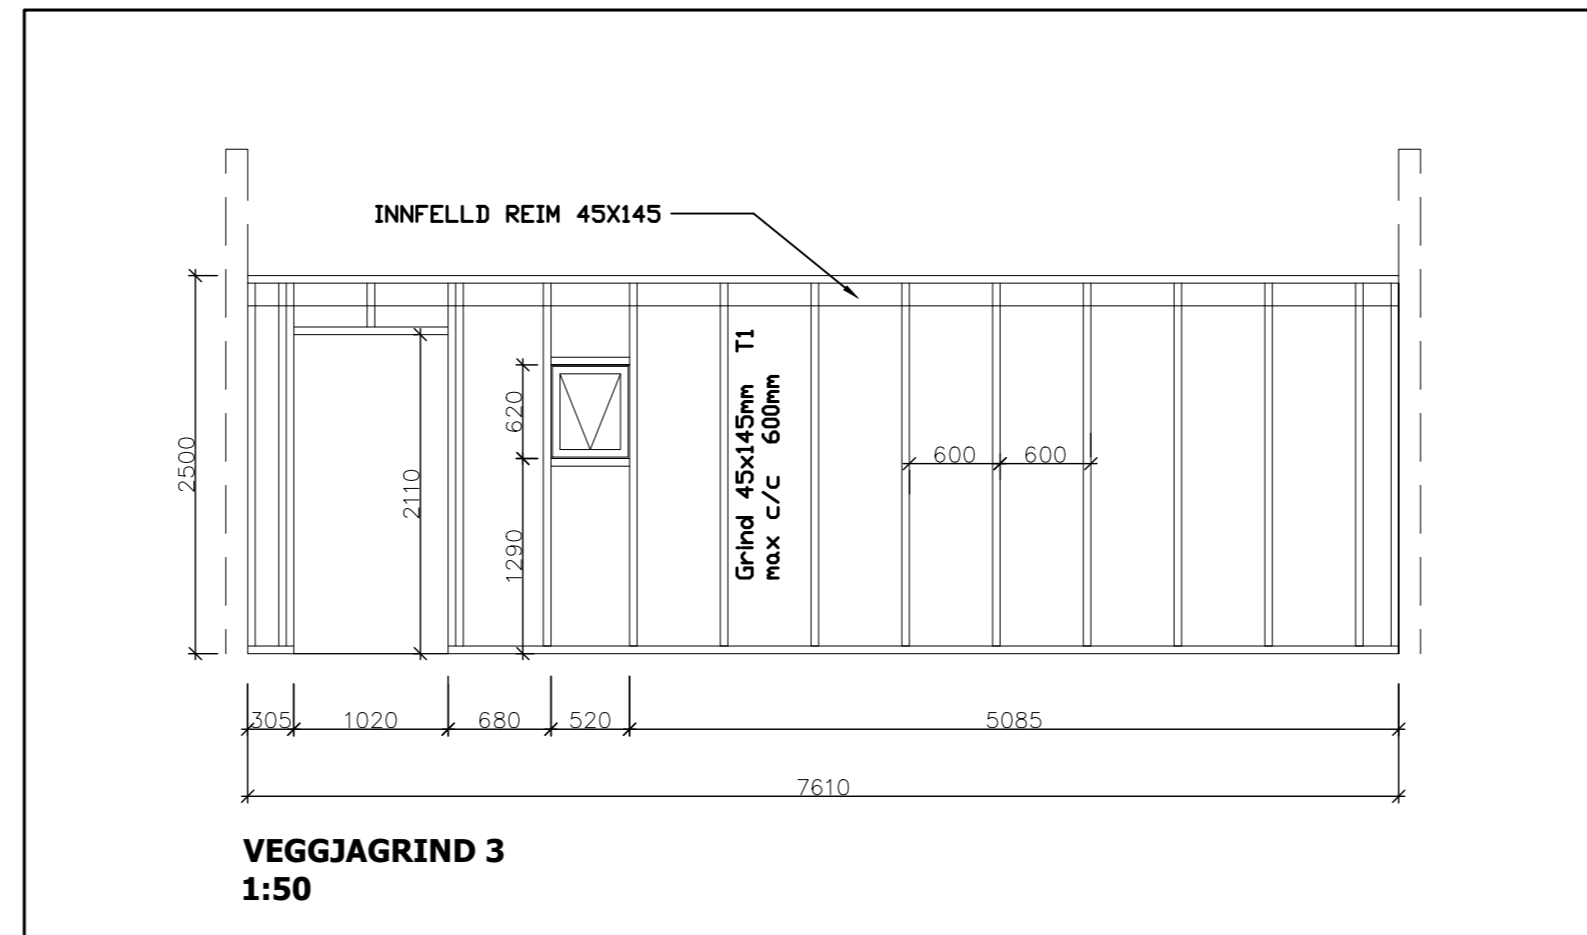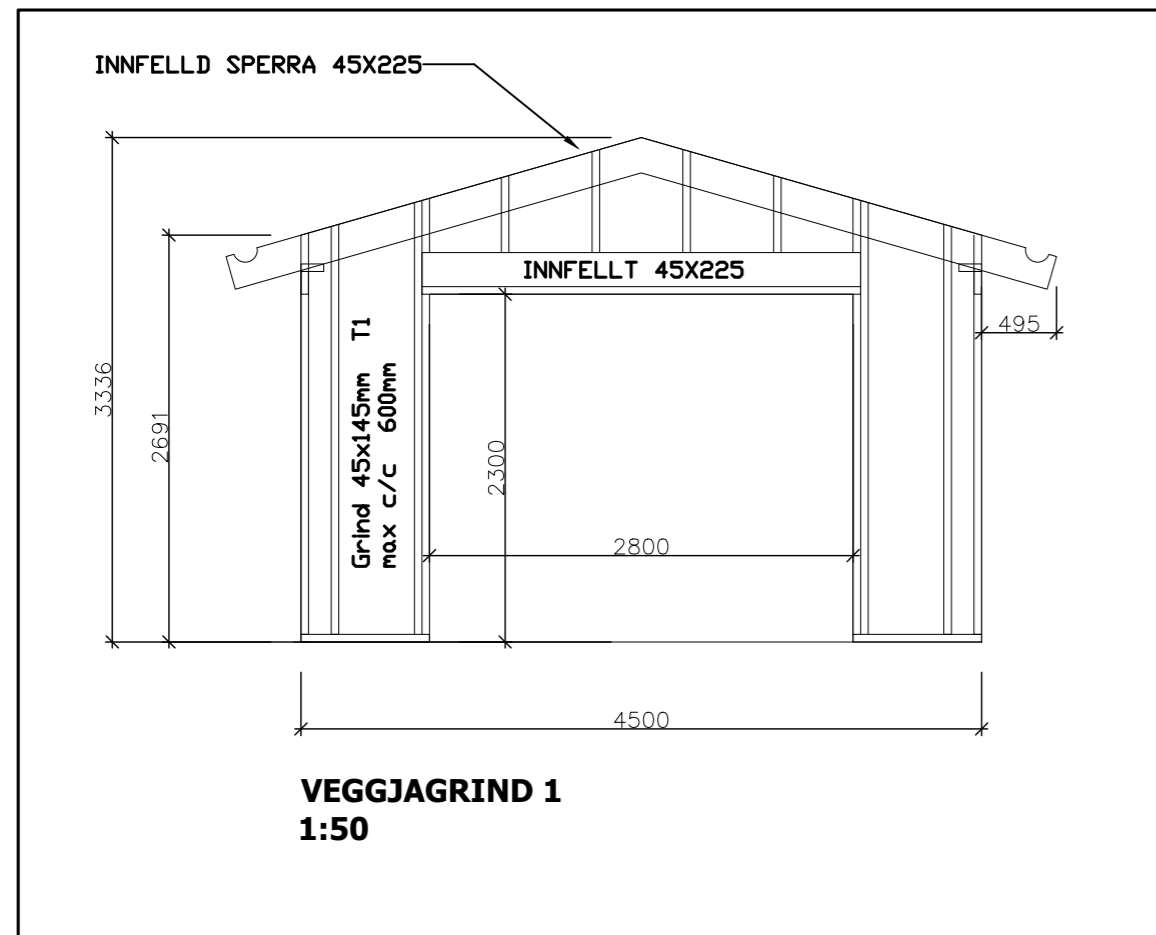

**SKÝRINGAR**

Límré skal vera 140 samkvæmt ist/ds413  
 Burðarviður skal vera T1  
 Krossviður skal vera minst 5 laga grenikrossviður (wbp) límdur með rakapölnu lími

Rakastig í timbri við uppsetningu skal ekki vera hærra en 15%

Timbur utanhúss innsteypt eða boltað á stein skal fúavarið með tveim umferðum af viðurkenndu fúavarnarefni  
 Þar sem timbur leggst að steinsteypu skal setja tjörupappa milli steins og trés.

SLÉTTUVEGUR 1. HRUNAMANNAHREPPUR

BURÐARVIRKI MHL 03

FRÍSTUNDAHÚS / GEYMSLA

TEKING NR.

203

VEGGJAGRINDUR

**SKÝRINGAR**

VERK NR.	HAUNAD.	TEKNAÐ.	YFIRFARID.	DAÐS.
10-015	JFM	JFM		24.02.2023

ÁRITTUN ADALHÖNNUÐAR:

JÓN FRÍDRÍK MATTHÍASSON 021171-5069

ÁRITTUN HÖNNUÐAR:

BIRGIR LEO ÓLAFSSON Kt: 200270-5179  
 BYGGINGATÆKNIFRÆÐINGUR BSc Sími: 899-8180