
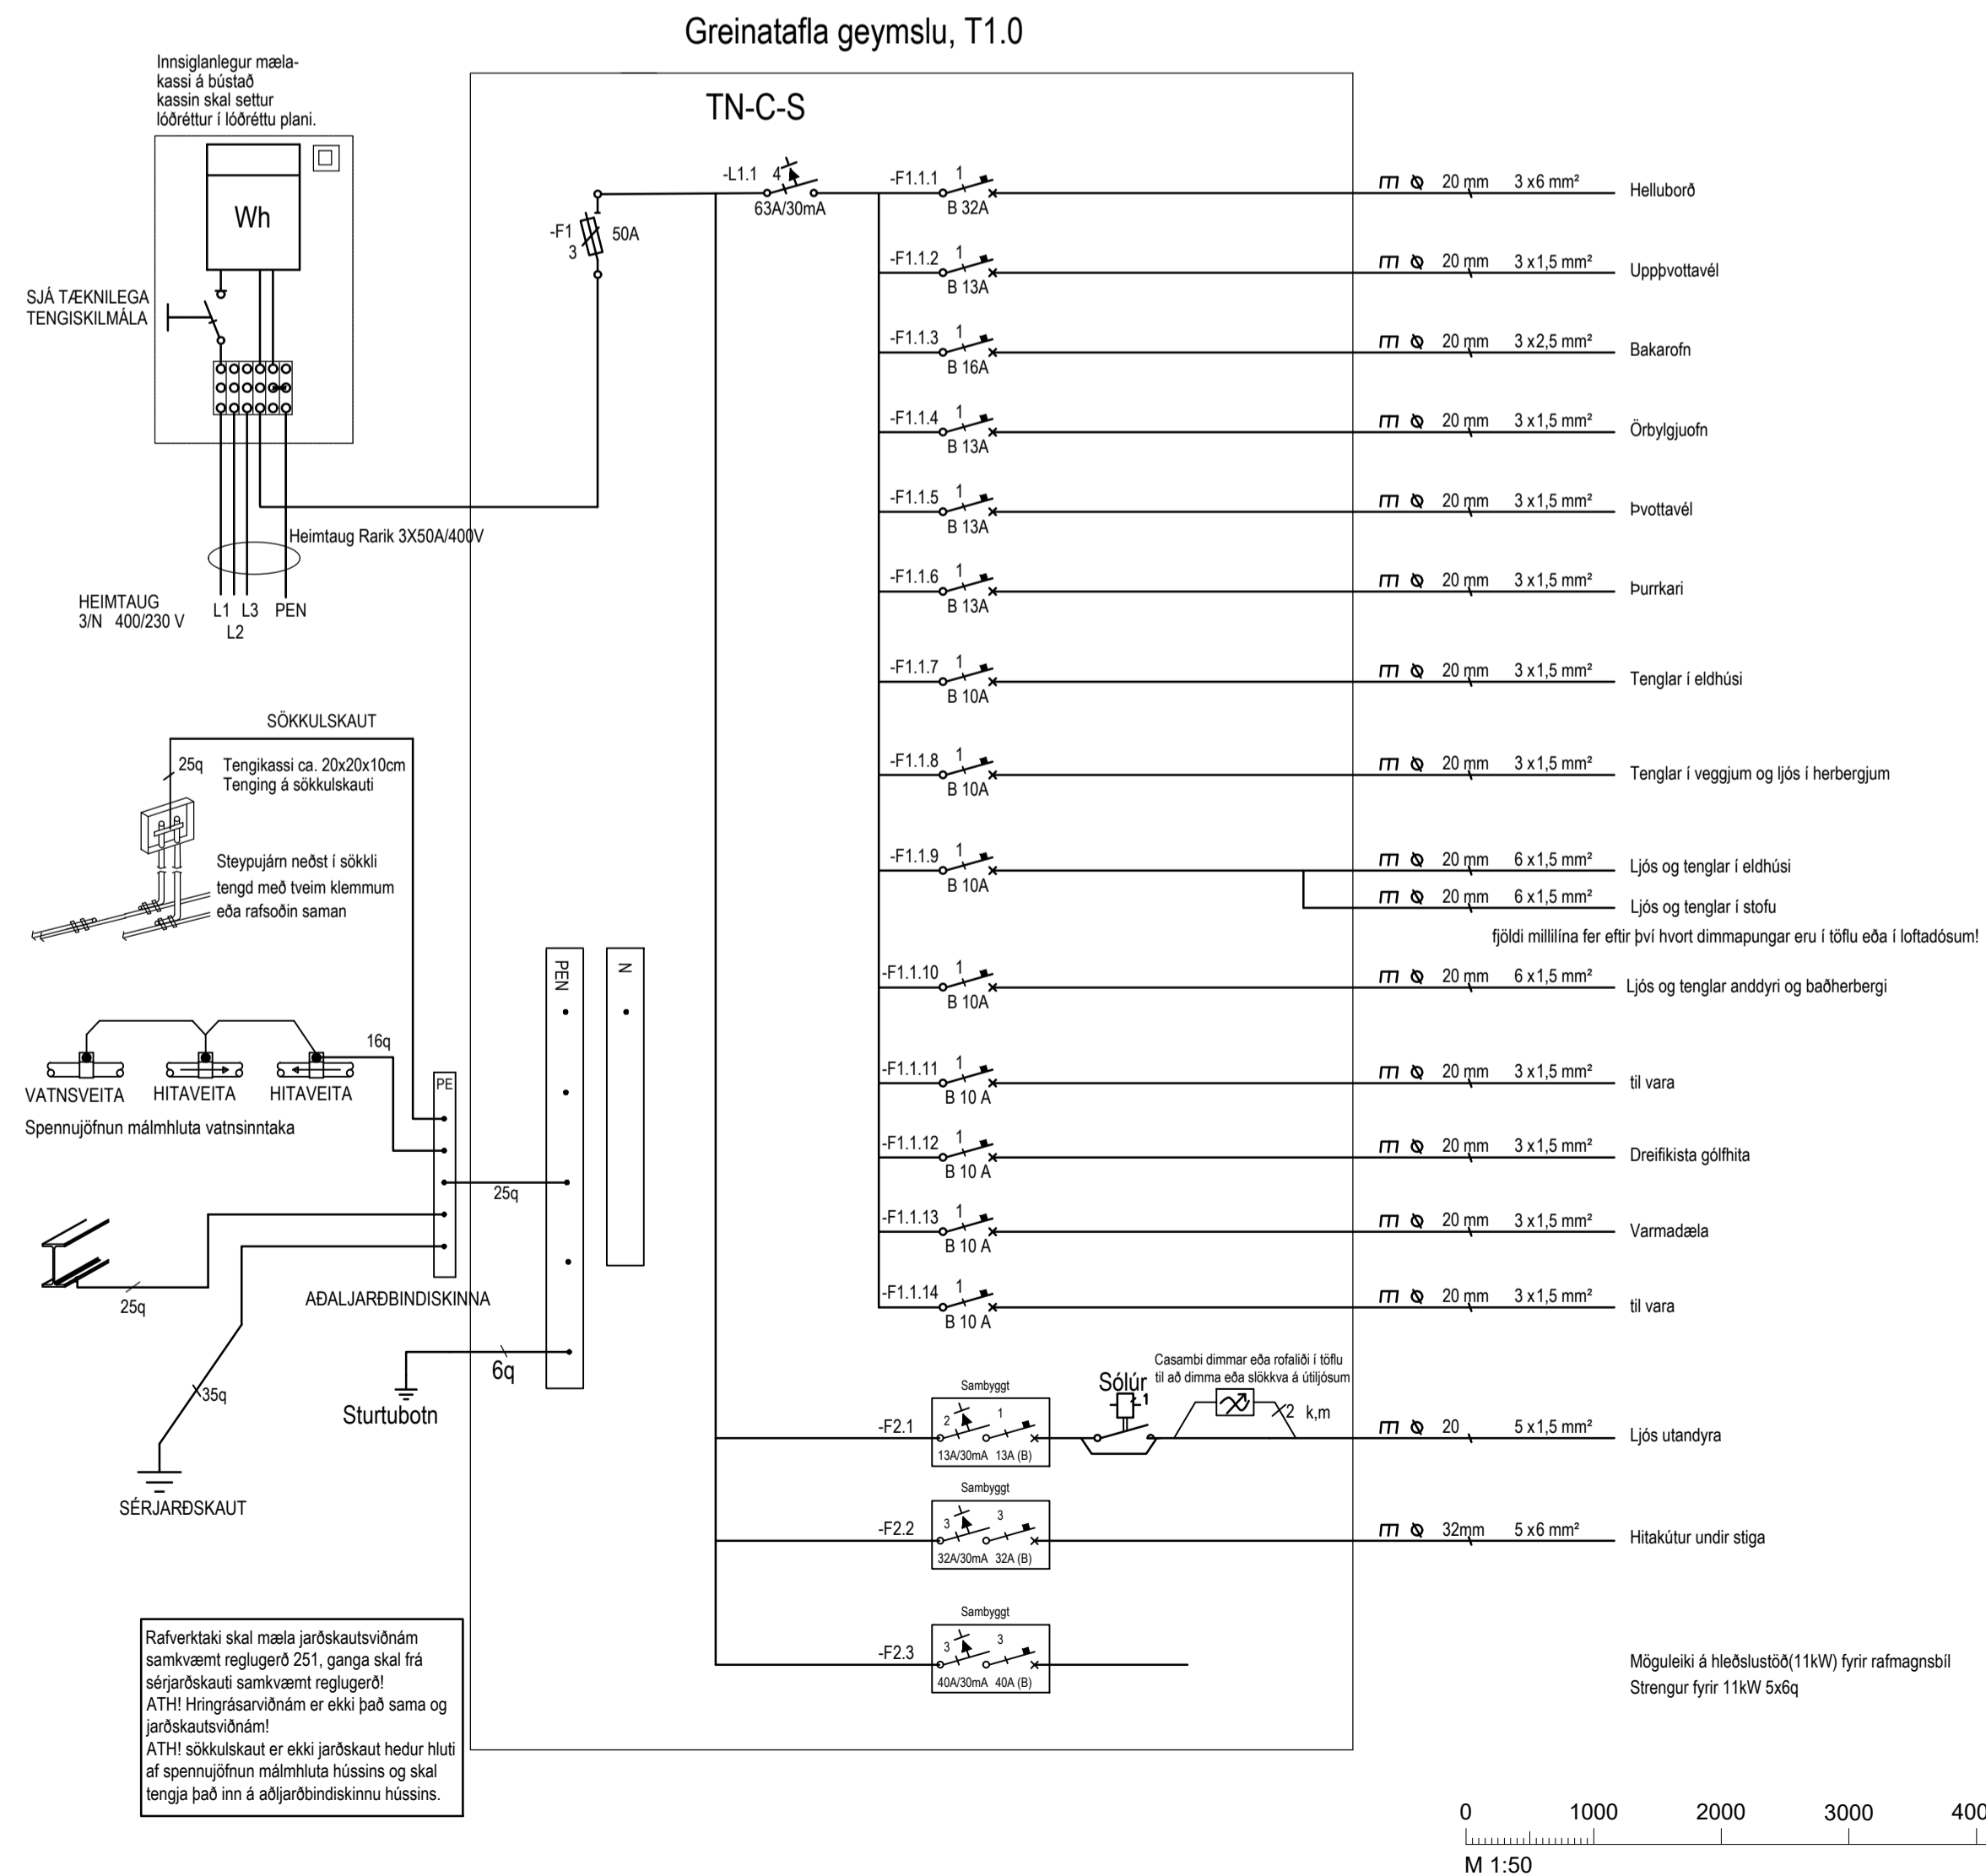


ÚTG.	DAGS.	ÚTGAUFERILL	HANNAÐ	TEKNI.	YFIR.

SKÝRINGAMYNDIR AF SÖKKULSKAUTI ERU EKKI Í MÆLIKVARDA

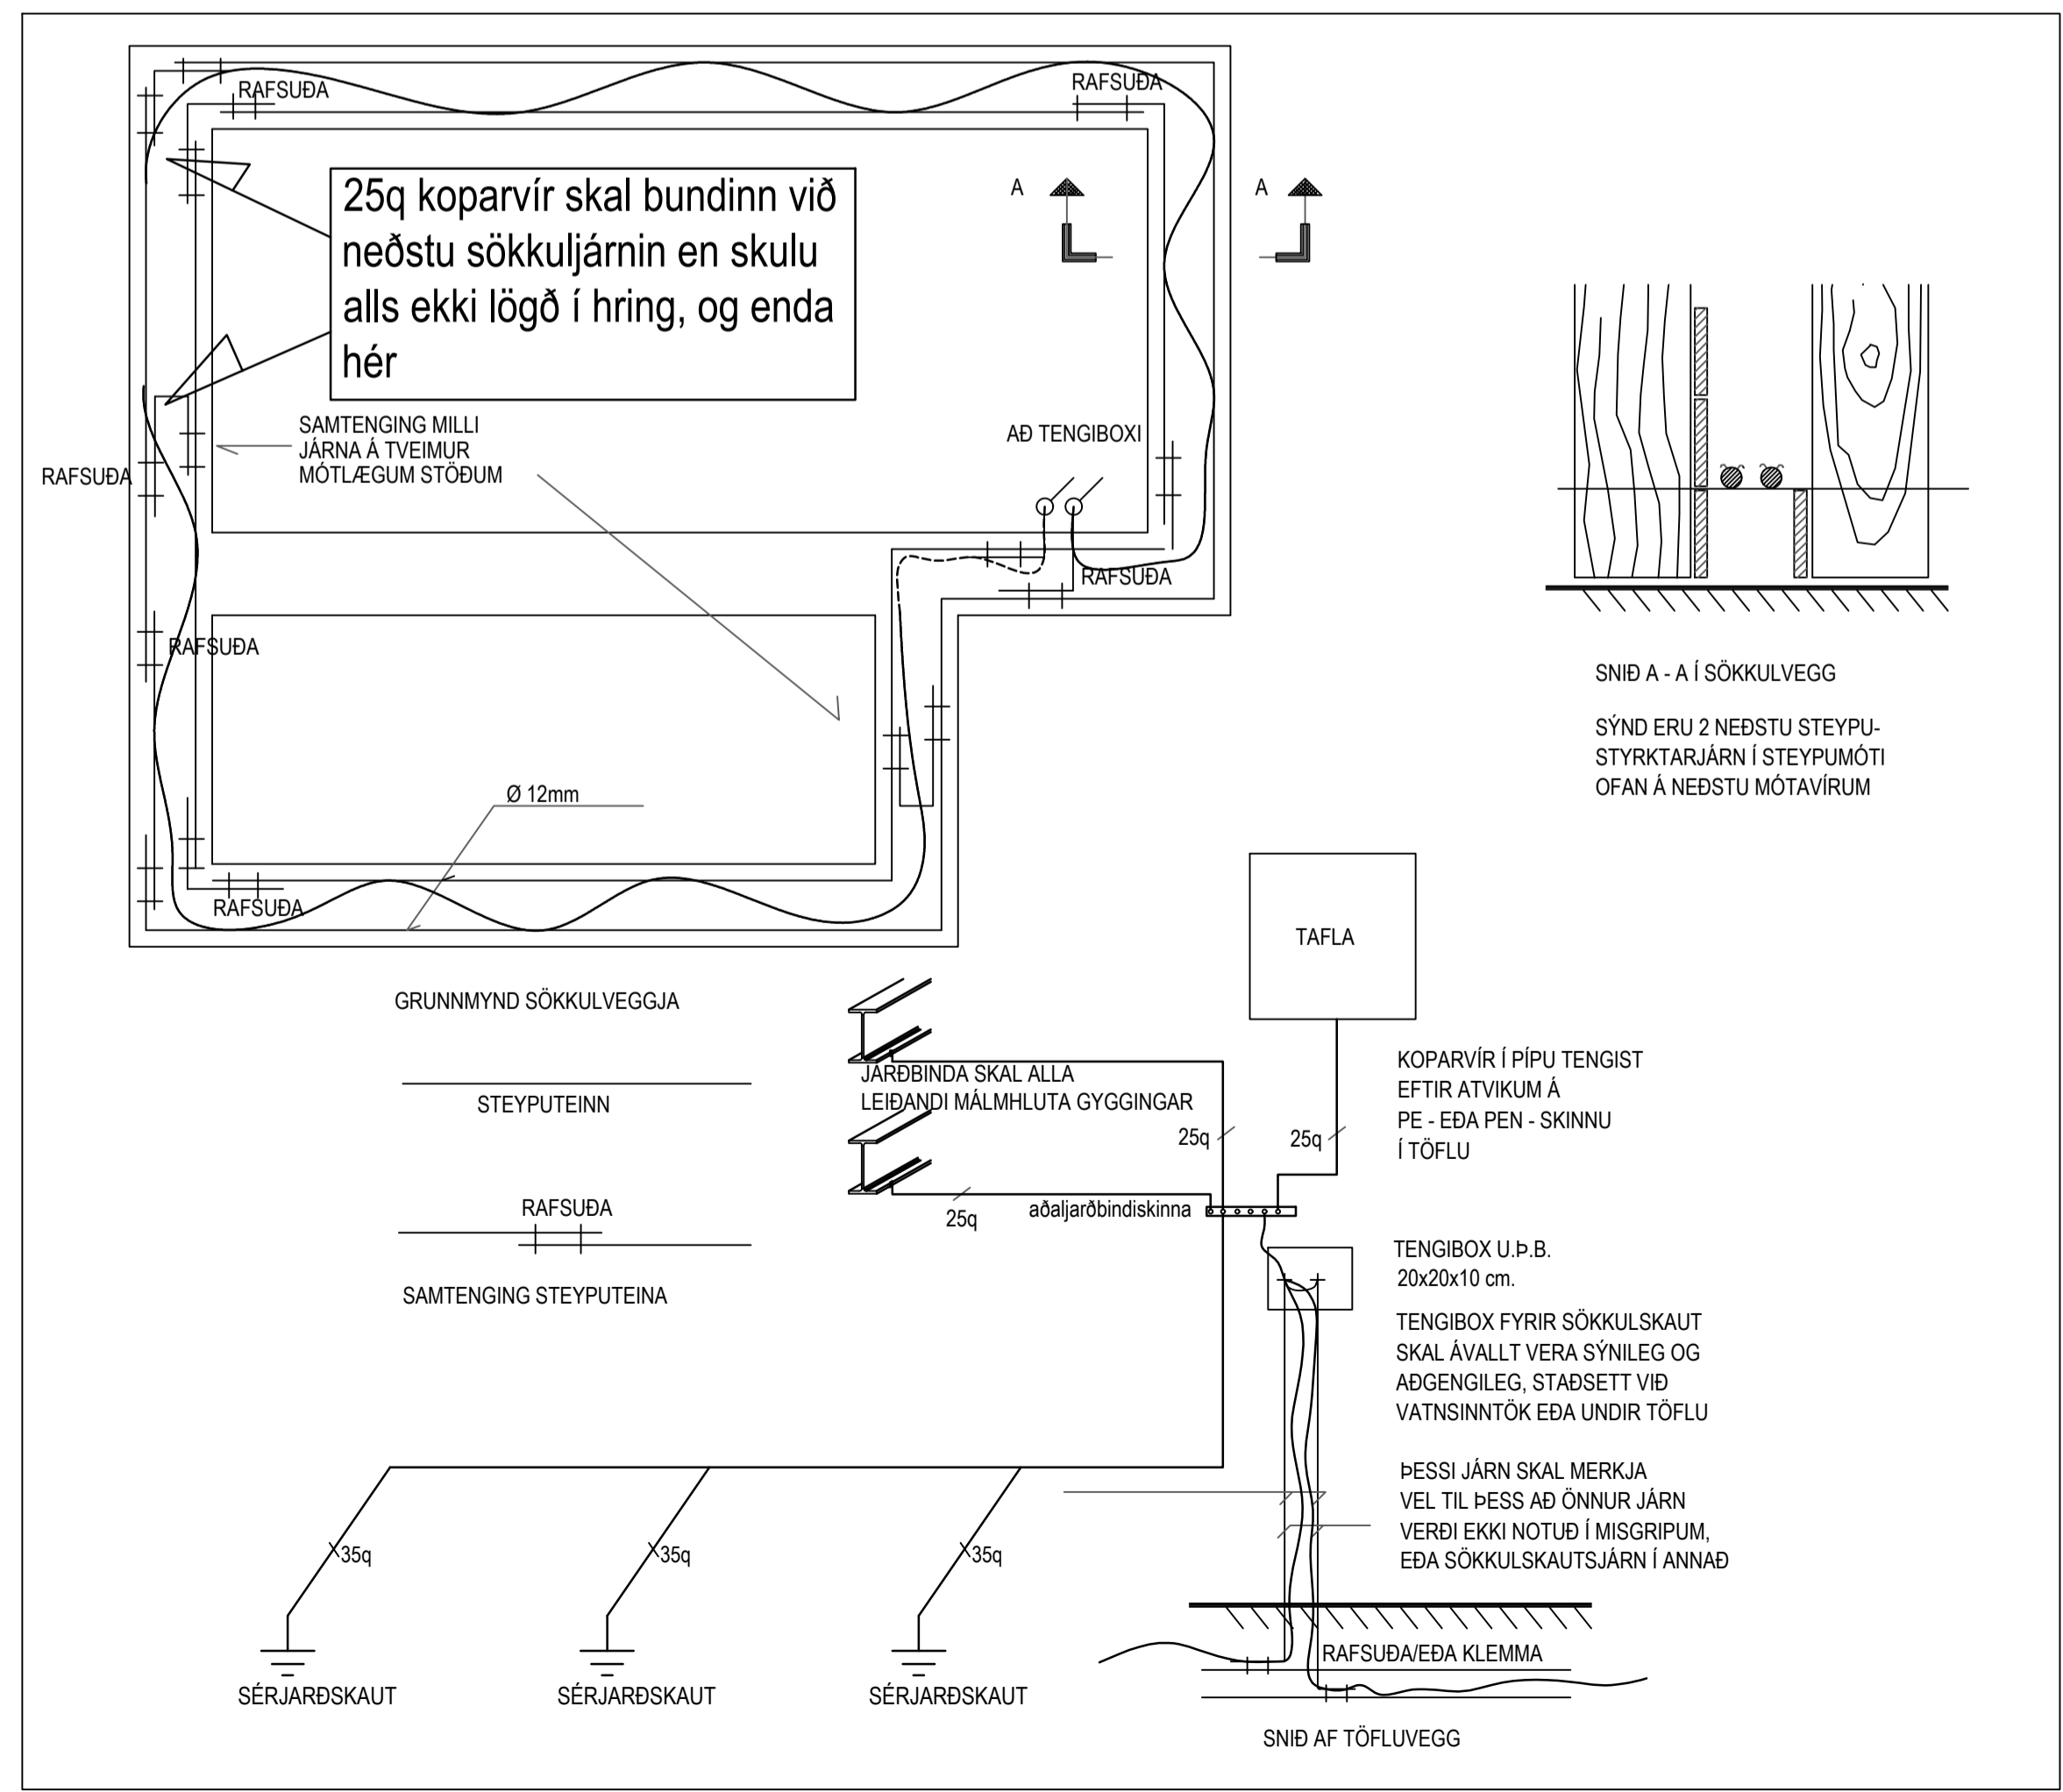

TESLA ehf
Rafagna- og lýsingarhönnun

Svanbjörn Einarsson, kt.180265-3339
698-2624, svanbjorn@teslaehf.is

Sumarhús
Hallkels hólar 54
805 Selfossi, L219440 stgr.8719-1-40000540

Rafkerfi
Afstöðumynd, snið, jarðskaut, greinatafla og jarðtenging sökkla

TEKNIÐMÉR	BLAÐSTJÓRN	HANNAÐ	SVE
230402.1	A1	TEKNIÐMÉR	SVE
01_13 hallkels hólar 54		YFIRFARID	SVE
DAGS.	MÆLIKVARÐI	ÚTGAFA	
2023.03.27	1:50		A

Dagsetning aðaluppáttar: 2023.03.27
Hönnuður: Svanbjörn Einarsson kt.180265-3339
Hönnunarorð: Þórhallur Sigurðsson kt. 070864-4019

C:\Users\SvanbjornEinarsson\Desktop - Tesla ehf\delmapp\2023.11.15 Bugbúgðir 15 og BYKO hain\2023.04.02 Hallkels hólar sumarhús_G-BýoKd_Vrmu\ggn\Teikningar\01_40 hallkels hólar 54.dwg

ath. lítið pláss við hurð,
greinatöflu máfræsa
aðeins inni vegg. má
klæða af...
rör úr gólfi og upp á loft
þarf að klæða af



ef settur verður veggur/skápur til að fela kverk
þá væri hægt að koma fyrir óbeinni lýsingu sem
lýsir upp í loftið, þessi aðferð stækkar rýmið
eða boraðar dósir í lofti

ATH rör frá töflu að og frá dósunum í lofti neðri hæðar
eru fræst í gólfi efrri hæðar og boruð niður í dósir þar
sem þær eru staðsettar

ath mögulegt að fella
inn ljós yfir þrepum
rör að ljósum lögð á bakvið
eldhúsinnréttingu... sem dæmi!

Mælakassi staðsettur hér
útaná hús Norður
má klæða af en þarf að vera
aðgengilegur




reiknað með fölskum vegg frá
kverk, tenglum komið fyrir í
léttum vegg og niður í töflu / eða
eftir dósir boraðar í loftið þar
sem það er 900mm hæð og
tenglar settir þar - sjá snið til
hliðar

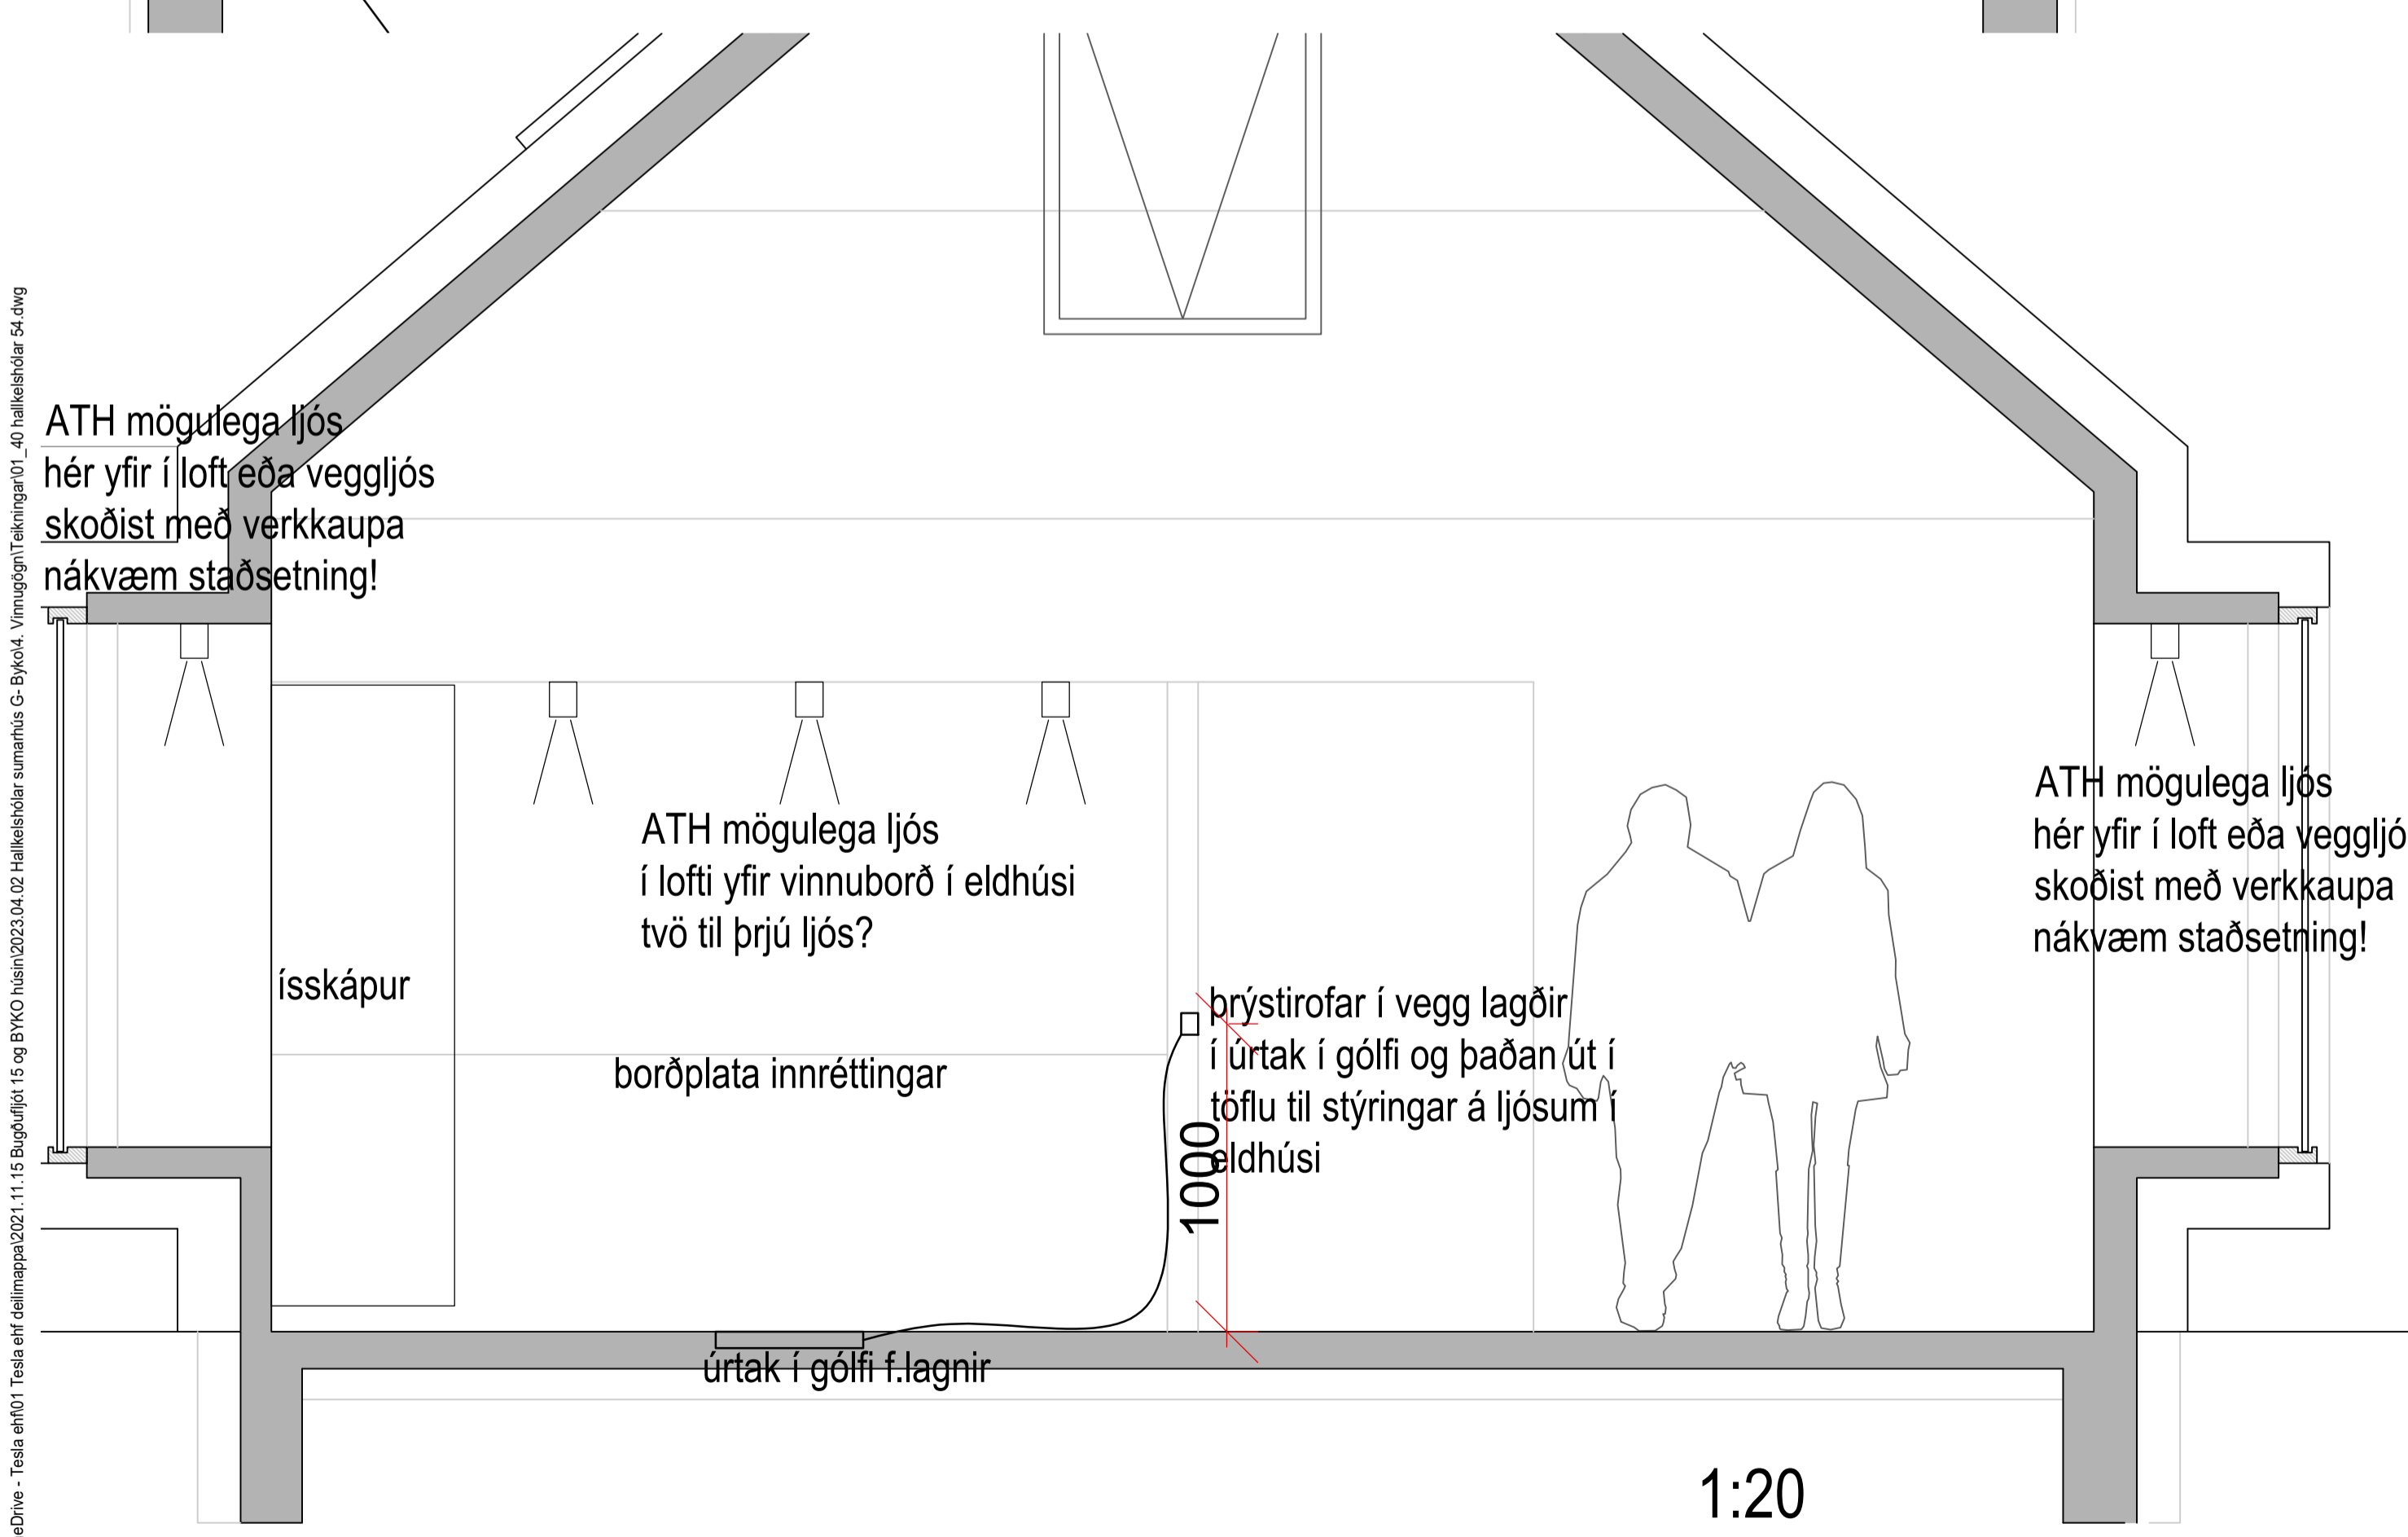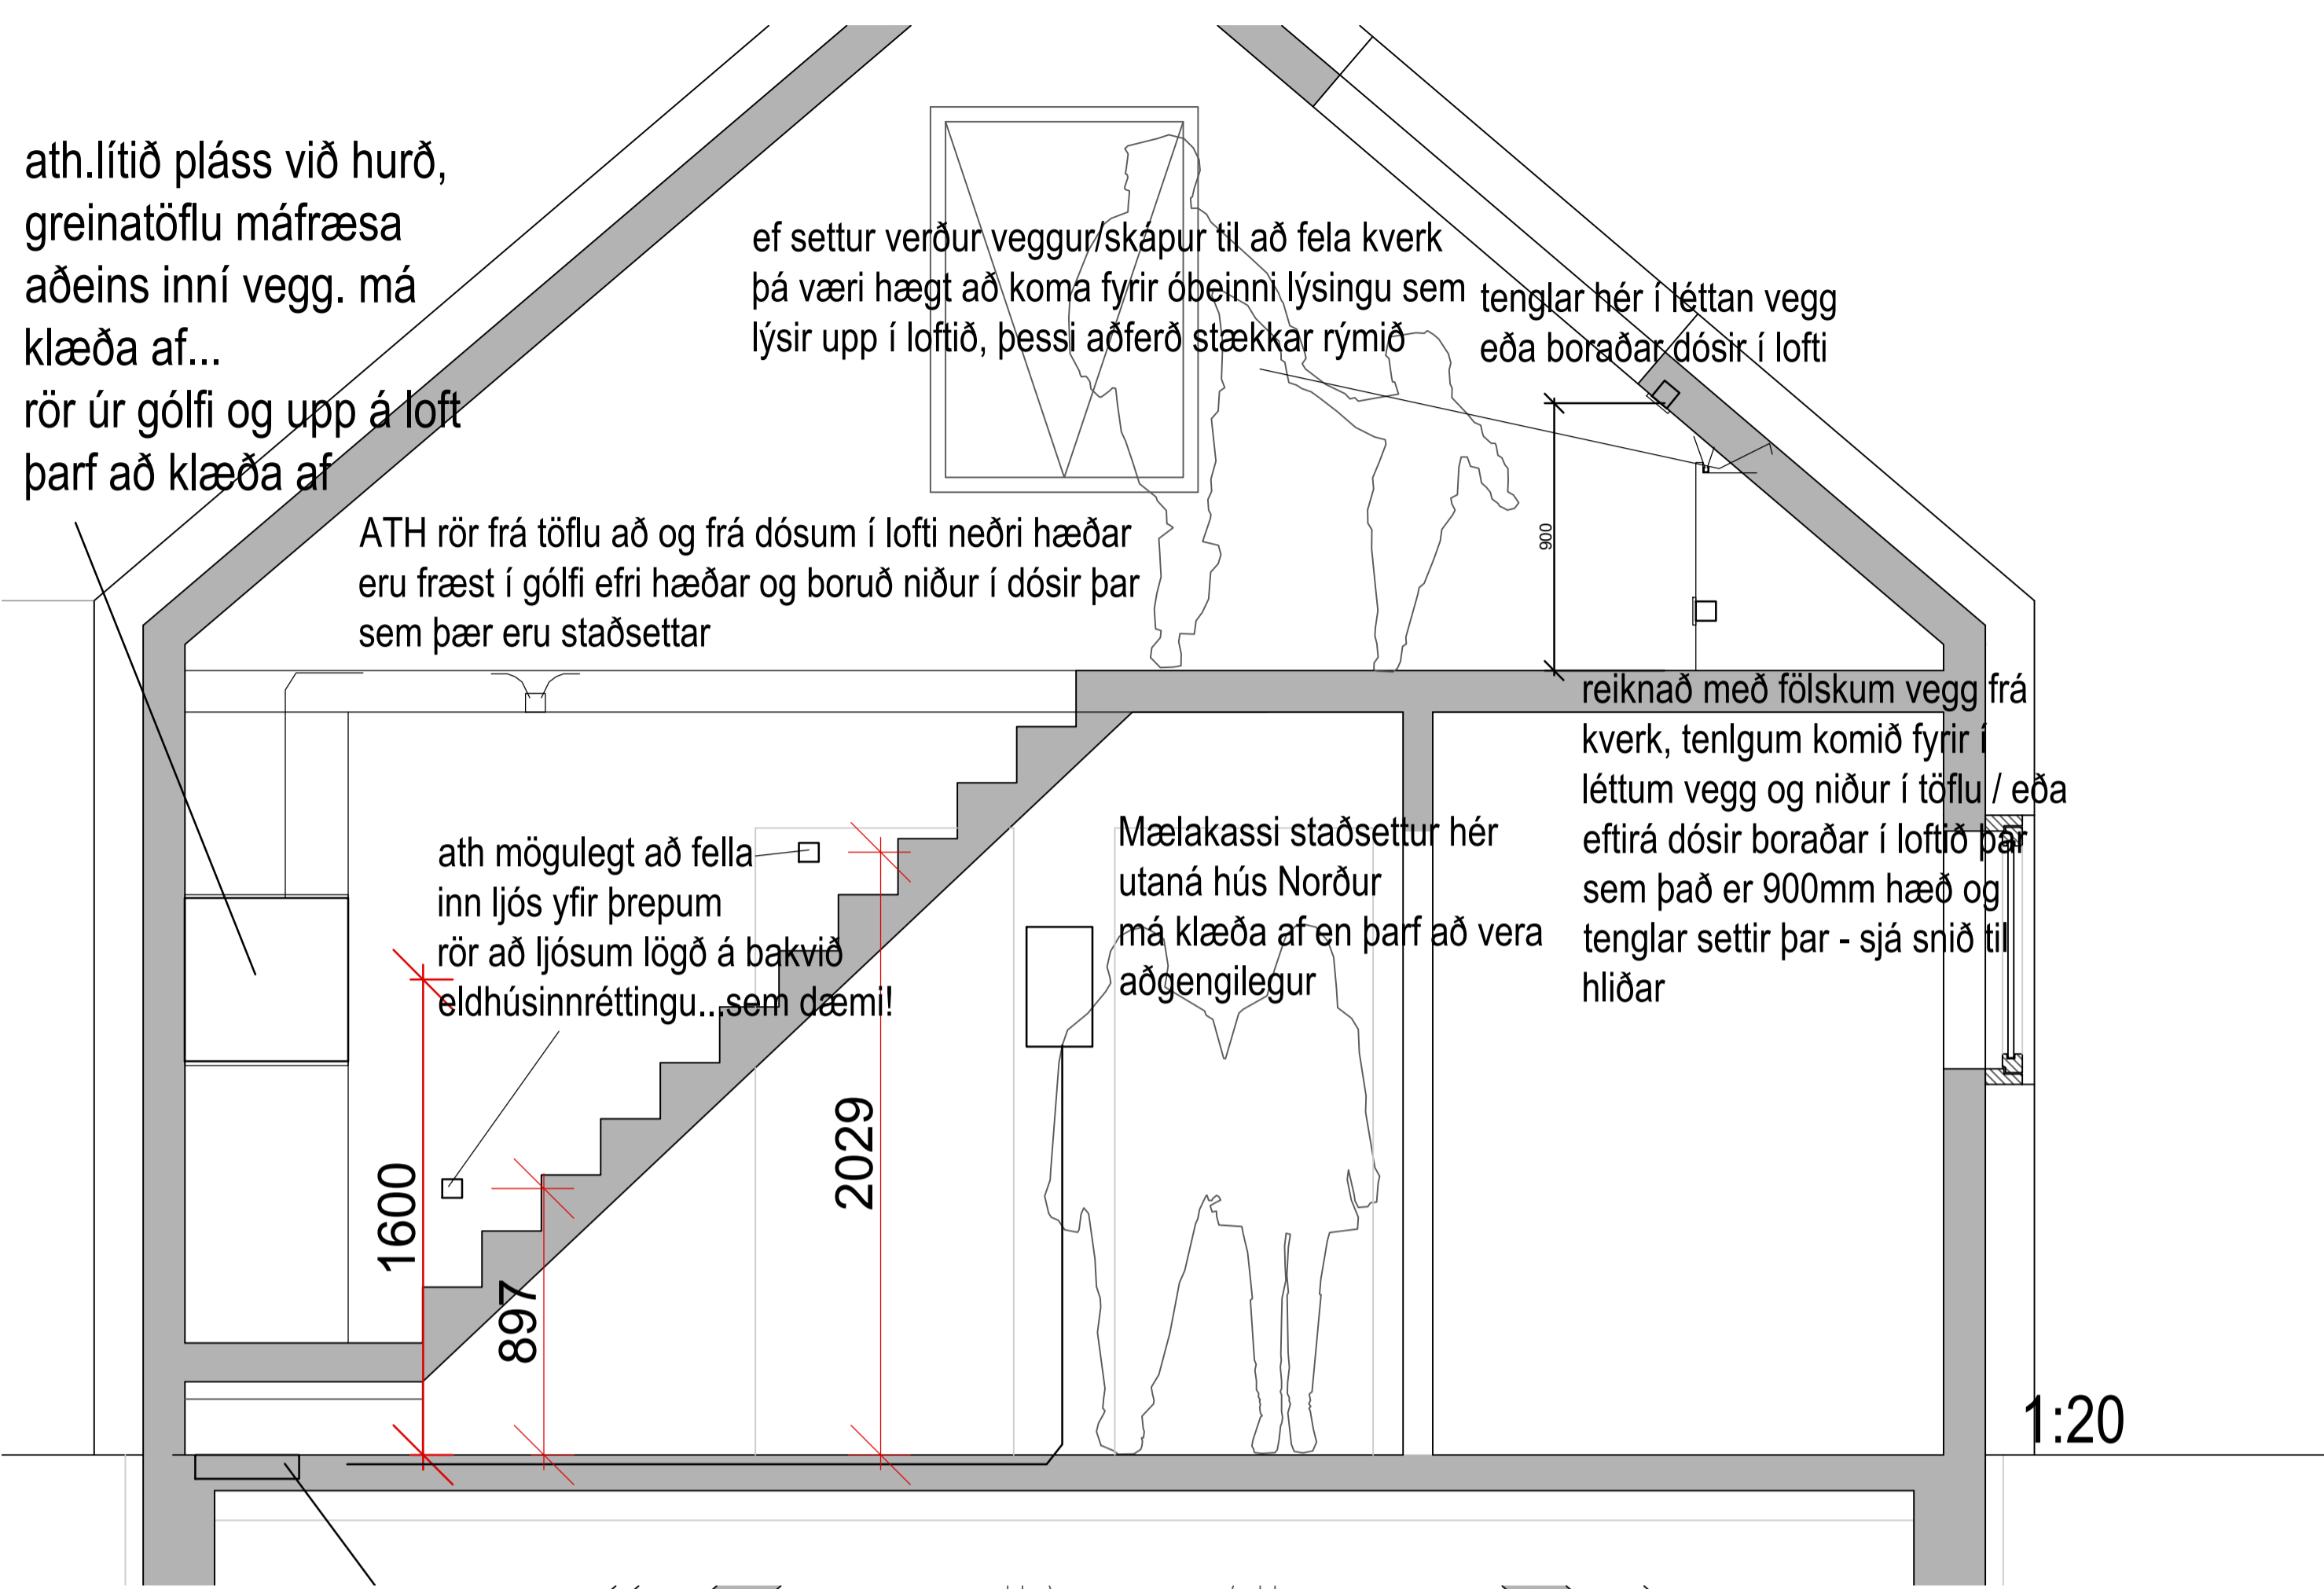

Skurðmynd C-C

C:\Users\SvanbjornEinarsson\OneDrive - Tesla ehf\delmappa\2021.11.15\Búgufjót 15 og BYKO\hain\2023.04.02\Hallkelsbólur sumarihus G-BYO4_Vinnugign\teknigarn\01_40_hallkelsbólur 54.dwg

ÚTG.	DAGS.	ÚTGAUFUFRILL	HANNAÐ	TEKNI.	YFRIR.
-	-	-	-	-	-
-	-	-	-	-	-
-	-	-	-	-	-
-	-	-	-	-	-
-	-	-	-	-	-
-	-	-	-	-	-
-	-	-	-	-	-
-	-	-	-	-	-
-	-	-	-	-	-
-	-	-	-	-	-

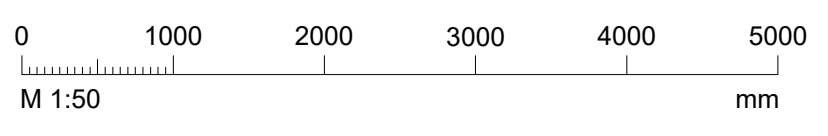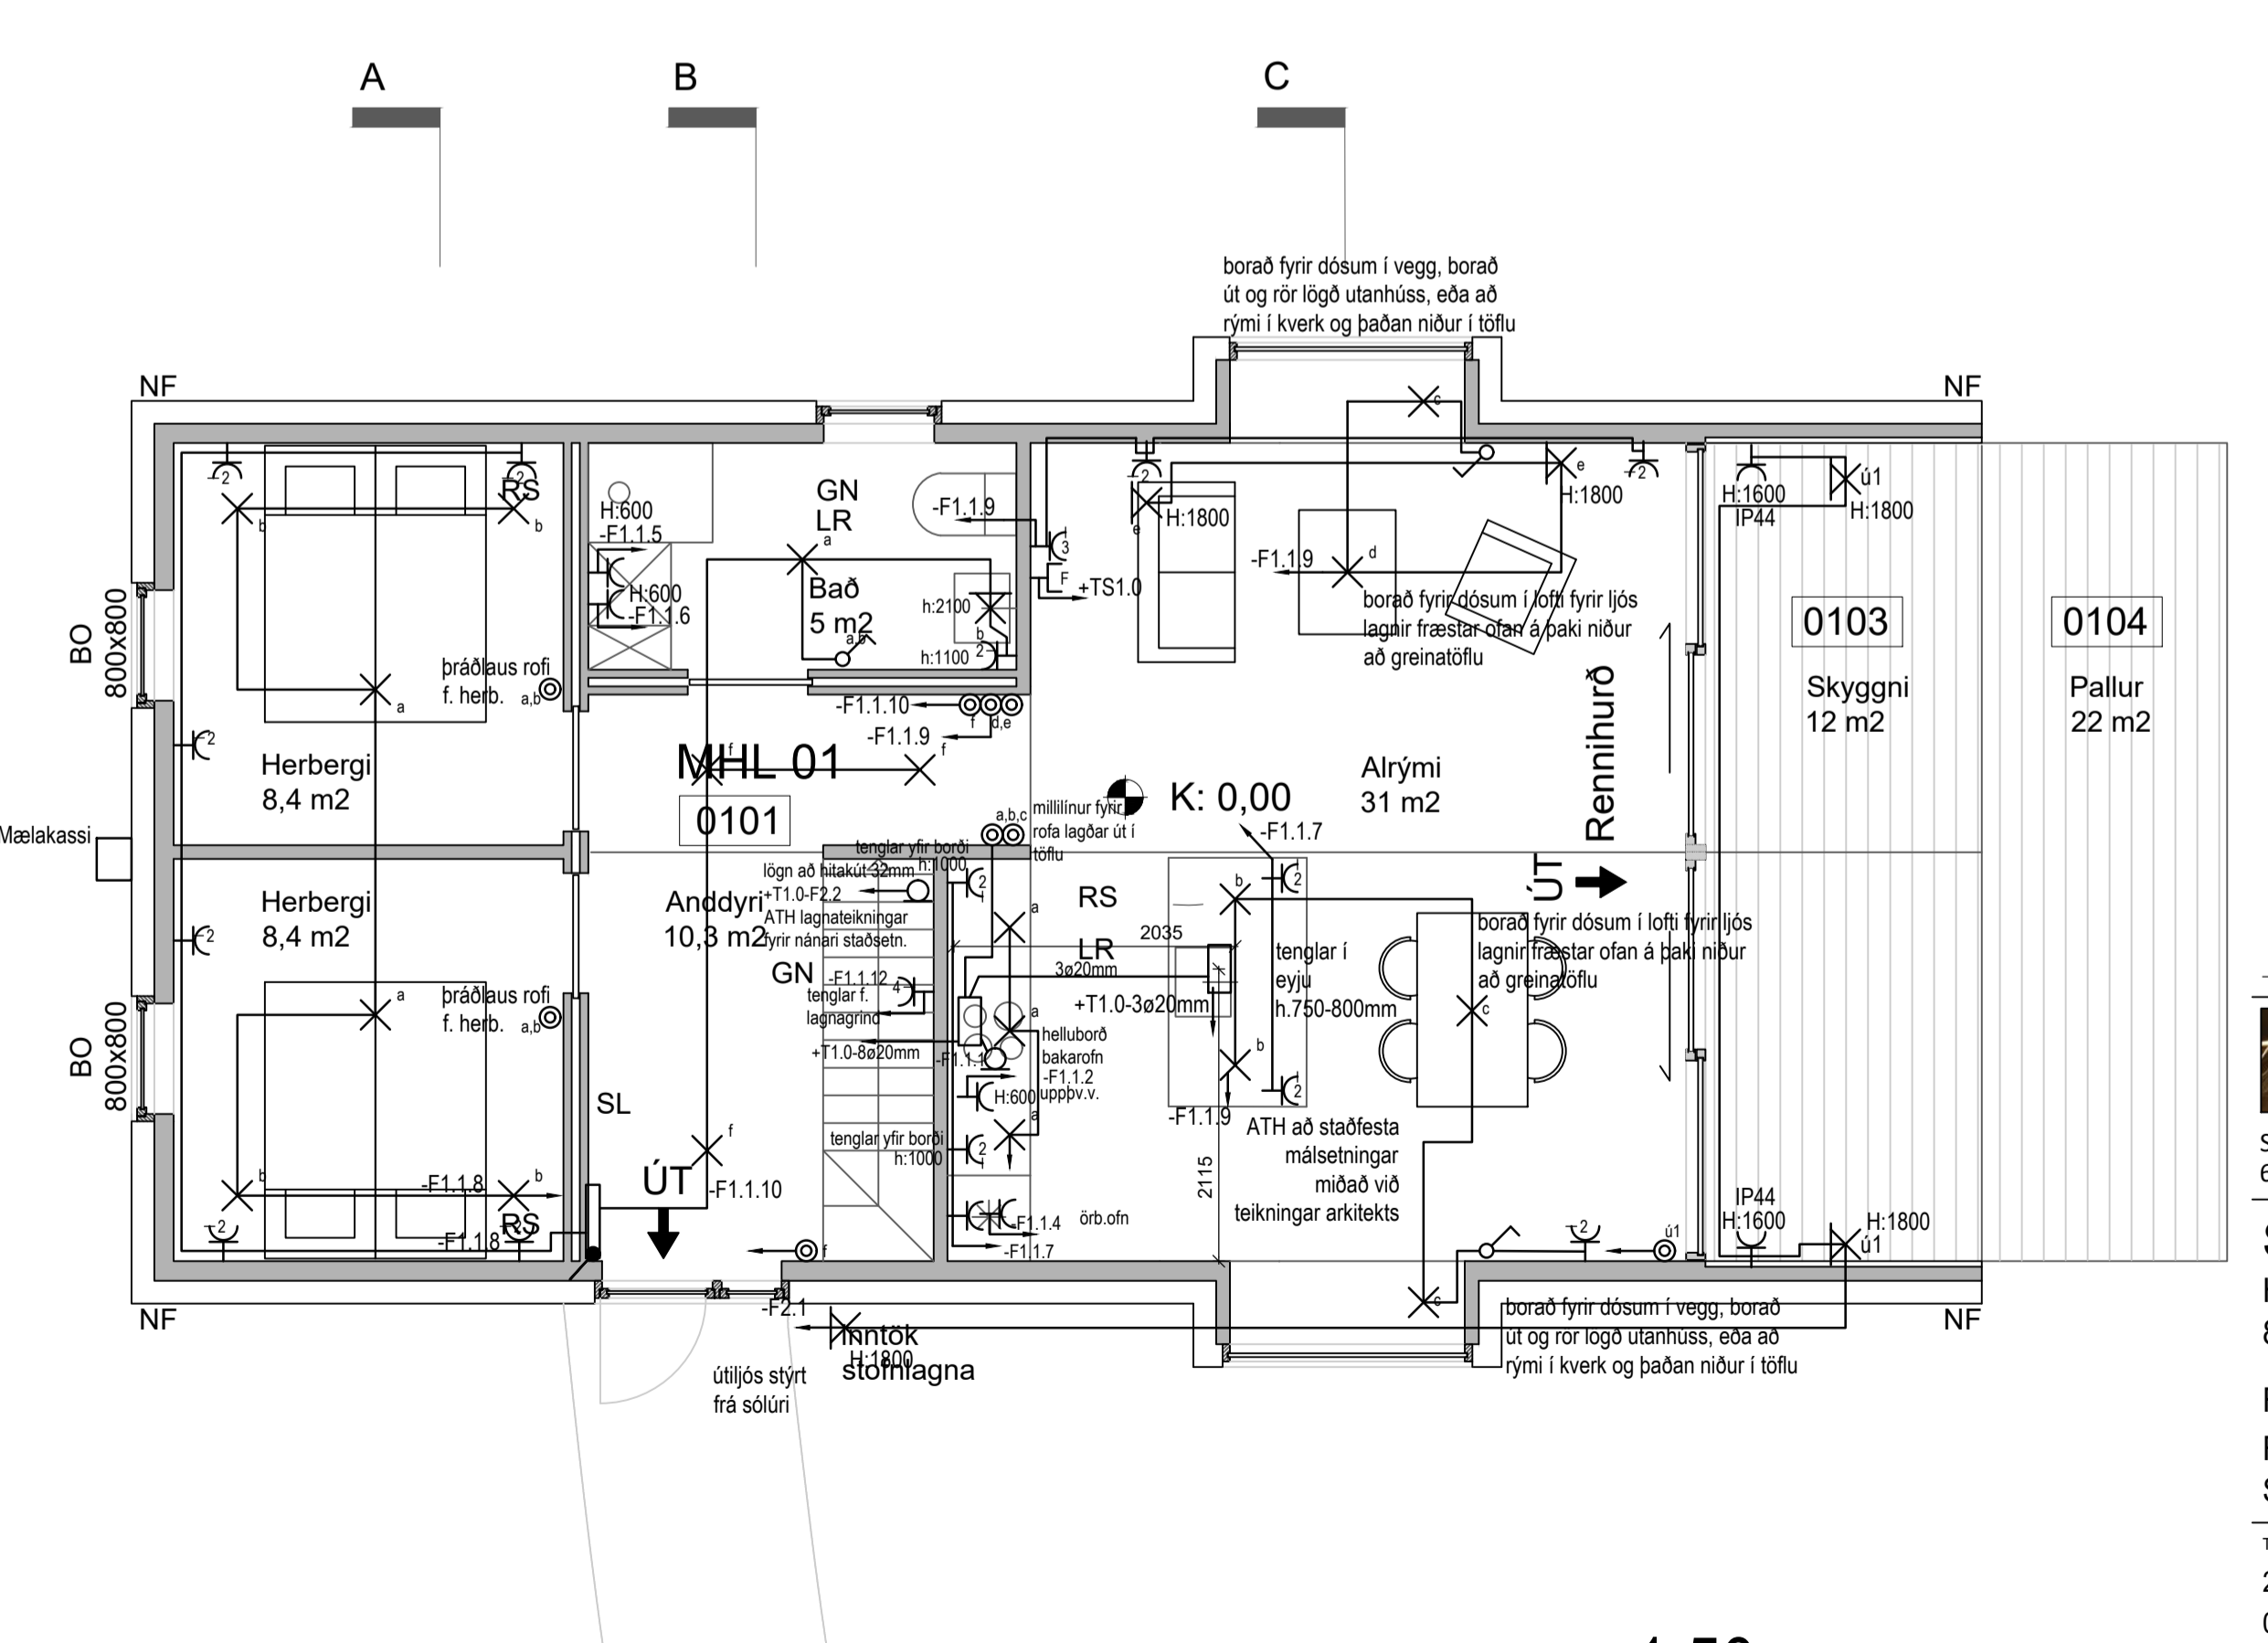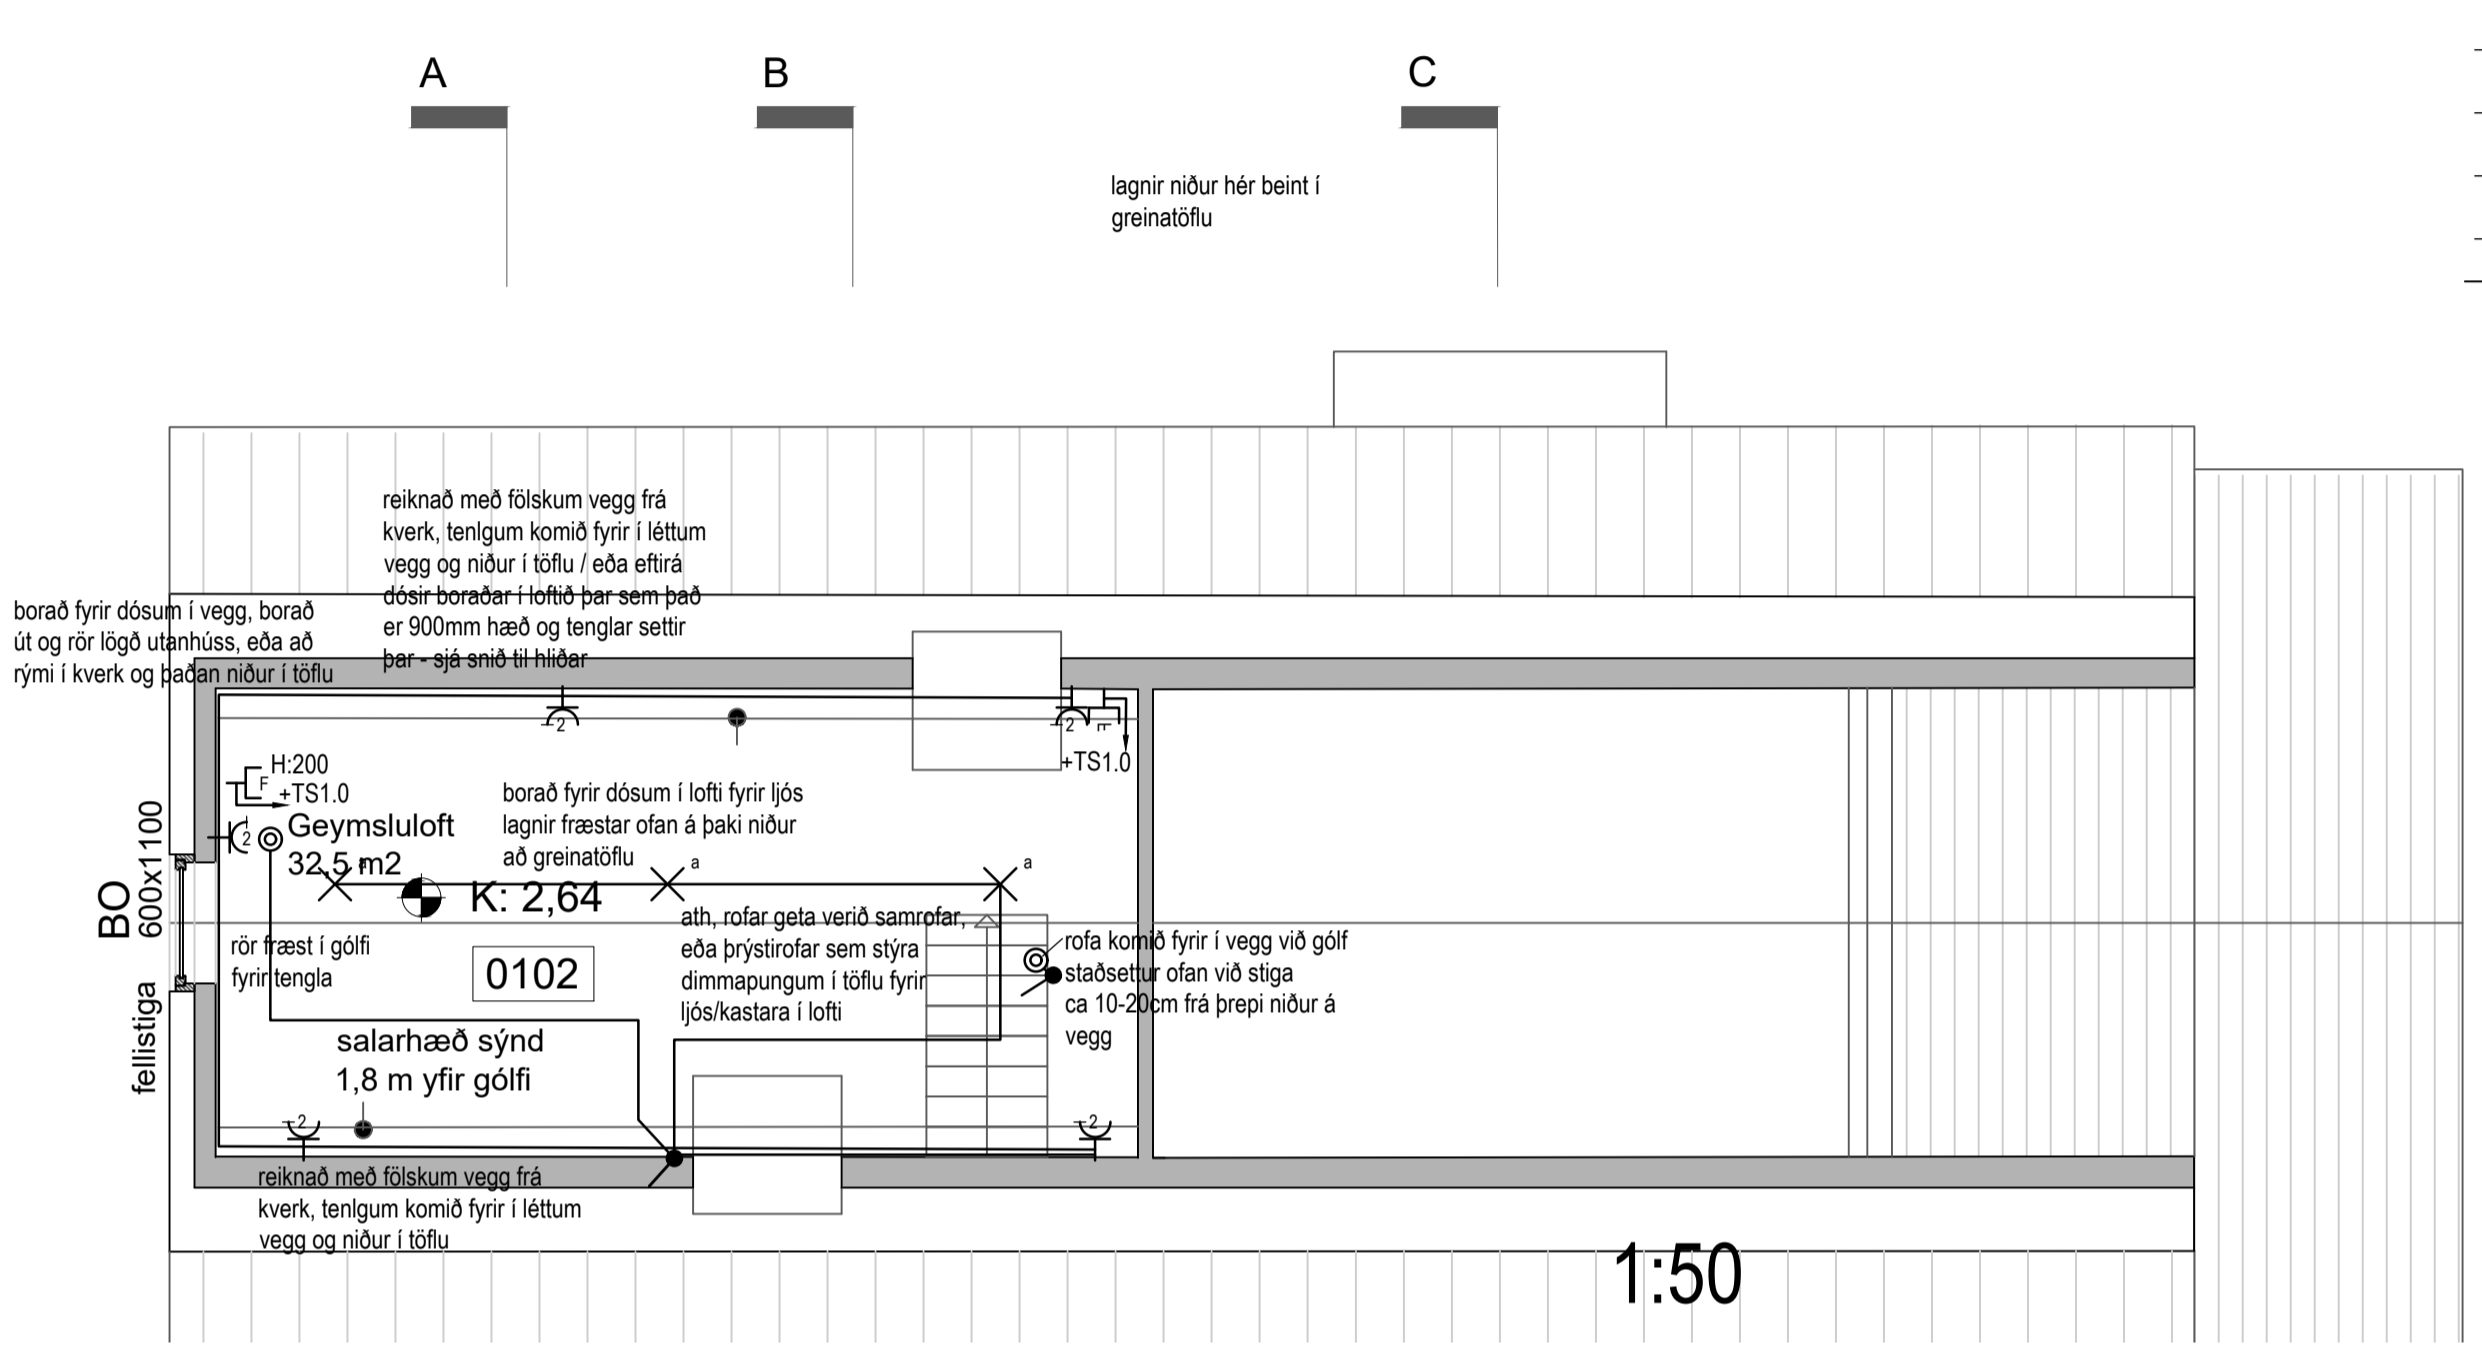

TESLA ehf
Rafagna- og lýsingarhönnun
Svanbjörn Einarsson, kt.180265-3339
698-2624, svanbjorn@teslaehf.is

Sumarhús
Hallkelsbólur 54
805 Selfossi, L219440 stgr.8719-1-40000540

Rafkerfi
Rafagnir ljós og tenglar
Snið með skýringum

TEKNI.NÚMÉR	BLADSTÆRD	HANNAÐ:	SVE
230402.1	A1	TEKNIAD:	SVE
01_40_hallkelsbólur 54		YFRIFARID:	SVE
DAGS.	MÆLIKVARÐI	ÚTGAFA	
2023.03.27	1:50	A	

Dagsetning aðaluppdráttar: 2023.03.27
Hönnuður: Svanbjörn Einarsson kt.180265-3339
Hönnunargröf: Þórhallur Sigurðsson kt. 070864-4019