


Grunnmynd frárennsli  
1:50

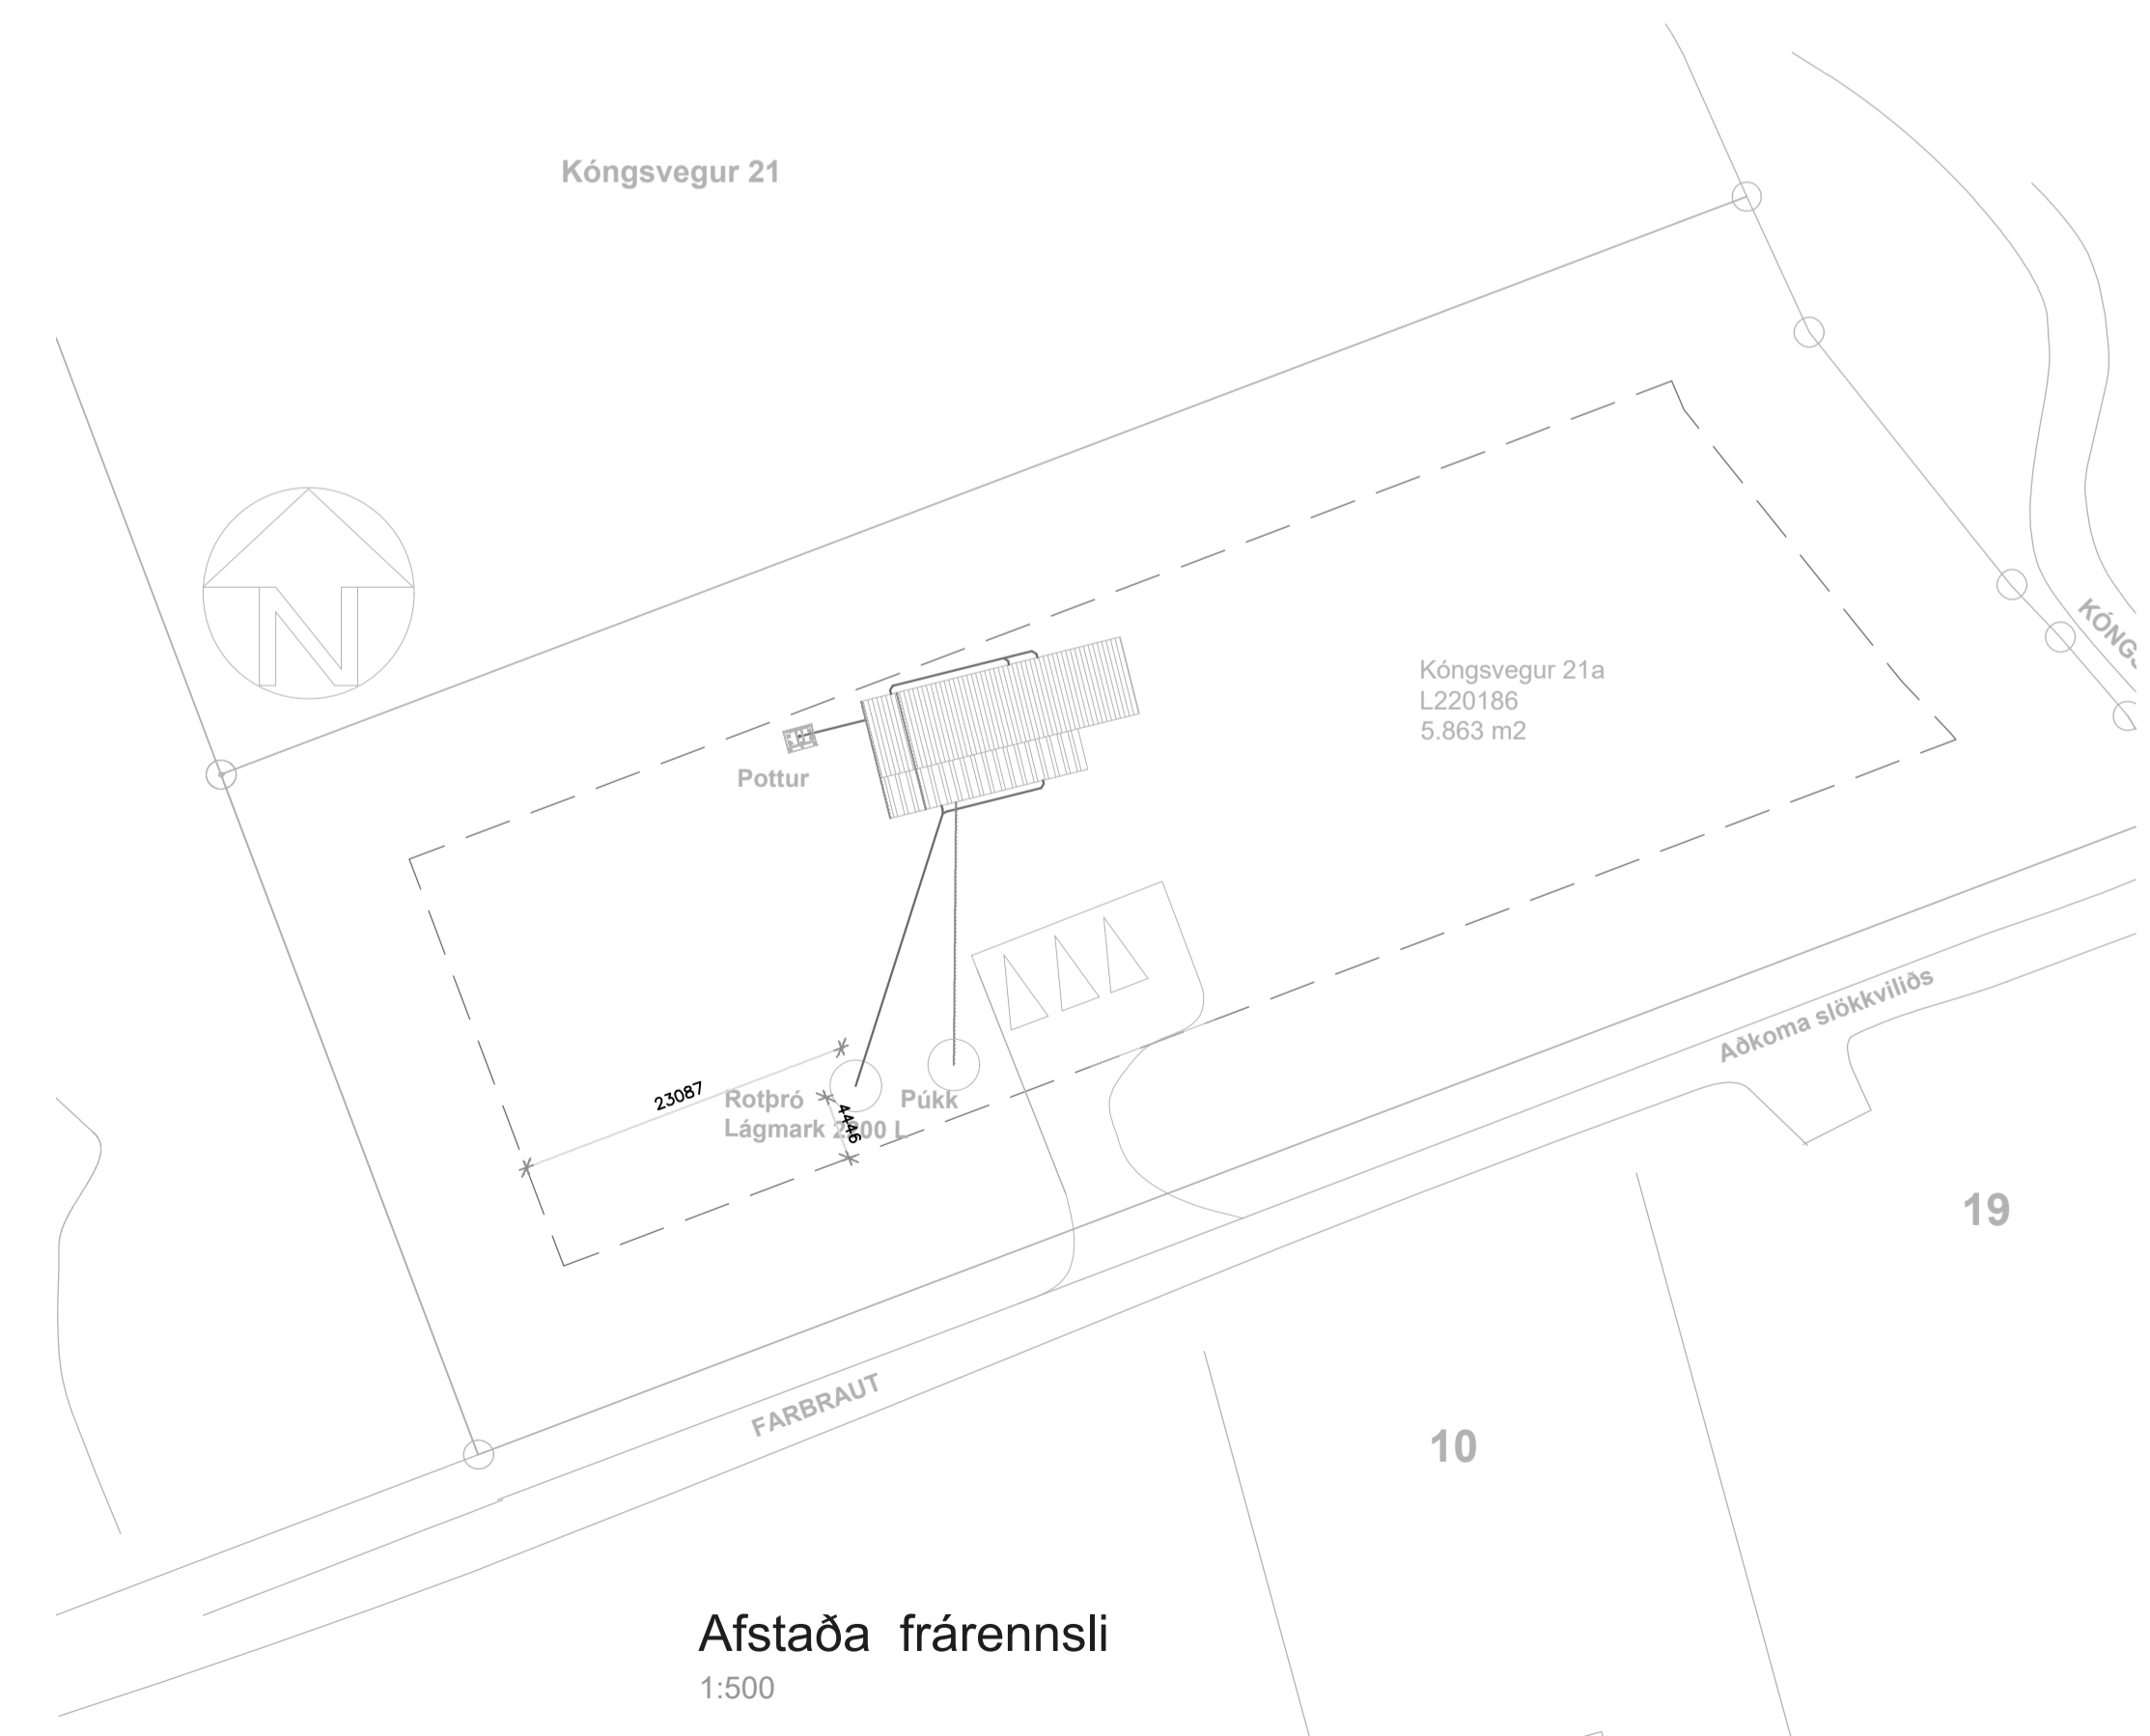

Afstaða frárennsli  
1:500

ÖLL RÖR ERU Ø 110 mm PVC-PLASTRÖR  
NEMA ANNAD SÉ TEKIÐ FRAM Á TEIKNINGUM  
ALLAR SAMSETNINGAR SÉU MED GÜMMIÞÉTTINGUM  
NOTA SKAL DRENMÖL NR. 1 YFIR JARÐVATNSLAGNIR

ALLIR KÓTAR ERU Í METRUM  
ALLAR MÁLSETNINGAR ERU Í MILLIMETRUM

1. MERKINGAR

BR	merkir	BRUNNUR
GNS	.....	GEGNUMSTREYMISNIÐURFALL
GN	.....	GÖLFNIÐURFALL
PN	.....	ÞAKNIÐURFALL
EV	.....	ELDHÚSVASKUR
SV	.....	SKOLVASKUR
UV	.....	ÞVOTTAVÉL
HL	.....	UPPHÖTTAVÉL
BK	.....	HANDLAUG
SB	.....	BADKER
VS	.....	STEYPIBAD
GH	.....	VATNSSALERNI
	.....	GÖLFSTÚTUR FYRIR TENINGU
	.....	BAKRENSLIS HITAVEITU
HR	.....	HREINSILOK
F	.....	FALLPIPA
SS	.....	KRANI MED SLÖNGUSTÚT
TK	.....	TEMINGARKRANI
NF	.....	NIÐURFALL MED SANDFANGI
ÚK	.....	ÚTIKRANI
---	---	HEITT VATN
- - -	- - -	KALT VATN

---	SKOLPLOGN
---	PÖKKUÐ REGNVATNSLOGN
---	HÁLFPÖKKUÐ REGNVATNSLOGN
---	JARÐVATNSLOGN
---	KALDAVATNSHEIMMÆÐ
---	KALT NEYSLUVATN
---	HEITT NEYSLUVATN
⊗	RENNILOKI
⊗	LOFTPÚÐI ø25mm L= 30cm
---	BAKRENSLIS HITALAGNA
---	FRAMRENSLIS HITALAGNA

Samþykki arkitekts:


A1

**Kóngsvegur 21**  
Lagnir  
Frárennsli

TEIKNINGUR	L-002	MÆLKVÆÐI	1:500 , 1:50	ÚTGÁFA	1
Hafsteinn Kr. Halldórsson Byggingateknifráeðingur FTFI kt:120166-3449 hafsteinn.kh@gmail.com		NAFN	hkh	ÞEGUNING	5.4.2023
		TEIKNAD	hkh	TEIKNAD	5.4.2023
		YFIRFARID			
SAMB.					
NR.					