ALMENNAR SKÝRINGAR

EV	ELDHÚSVASKUR
SB	STEYPIBAÐ
BK	BAÐKAR
HL	HANDLAUG
VS	VATNSSALERNI
RV	RÆSTIVASKUR
ÞV	ÞVOTTAVÉL
UV	UPPÞVOTTAVÉL
SK	SLÖNGUKRANI
GN	GÓLFNIÐURFALL
GNG	GÓLFNIÐURFALL MEÐ GEGNUSTREYMI
ÞN	ÞAKNIÐURFALL
BR	BRUNNUR

PVC	PLASTRÖR POLYVINYLCHLORID
PP	PLASTRÖR POLYPROPYLEN
PEH	PLASTRÖR POLYETHYLEN
Ø 100	ÞVERMÁL Á RÖRI 100 mm
20 o/oo	HALLI Á RÖRI 20 mm Á 1.0 m

PN	LÖGN FER NIÐUR
PU	LÖGN FER UPP
ÍG	LÖGN LIGGUR Í GÓLFI
ÍE	LÖGN LIGGUR Í EINANGRUN VEGGJAR
ÍV	LÖGN LIGGUR Í VEGG
ÁV	LÖGN LIGGUR UTAN Á VEGG
UL	LÖGN LIGGUR UNDIR LOFTPLÖTU
YL	LÖGN LIGGUR YFIR LOFTI
YD	LÖGN LIGGUR YFIR ÞYRAOPI

VATNSLÖGN SKÝRINGAR

TÁKNAR KALT NEYSLUVATN
TÁKNAR HEITT NEYSLUVATN

VATNSLAGNIR SKULU VERA PEX RÖR LÖGÐ Í FÓÐURRÖR Í STEYPTA PLÖTU, INNRI ÞVERMÁL RÖRA ERU GEFIN UPP Á TEIKNINGUM. PÍPUR OG TENGI SKULU VERA MEÐ RB-VOTTUN

PRÝSTIPRÓFA SKAL VATNSLAGNIR MEÐ 15 Bar SAMKVÆMT LEIÐBEININGUM FRAMLEIÐANDA RÖRANNA

KALT VATN UTANHÚSS SKAL VERA HEIL PEH-PLASTPÍPA DREGIN Í ÍÐRATTARRÖR FRÁ TENGISTAÐ Í GÖTU AÐ SPINDLI VIÐ HÚSVEGG. ÍÐRÁTTARRÖR SKAL LEGGJA Í 150 mm SANDLAG, FYLLA SKAL MEÐ SANDI 300 mm YFIR OG UMHVERFIS RÖRIÐ. DÝPT Á LÖGN SKAL VERA 1.2 m FRÁ ENDANLEGU JARÐVEGSYFIRBORÐI

EFNI OG VINNA SKAL VERA Í SAMRÆMI VIÐ GILDANDI REGLUGERÐIR OG STAÐLA UM HEITAVATNSLAGNIR OG SKULU PÍPUR OG TENGISTYKKI VERA MEÐ RB-VOTTUN

FRÁRENNSLISLÖGN SKÝRINGAR

TÁKNAR FRÁRENNSLISLÖGN
TÁKNAR REGNVATNSLÖGN
TÁKNAR JARÐVATNSLÖGN

STÆRÐ OG GERÐIR GRUNNLAGNA ERU SÝNDAR Á TEIKNINGUM. RÖRASTÆRÐIR INNRA ÞVERMÁL Í mm

LAGNIR OFAN BOTNPLÖTU ERU PP RÖR NEMA ANNAÐ SÉ TEKIÐ FRAM Á TEIKNINGUM

ALLAR FRÁRENNSLISLAGNIR Í GRUNNI SKAL LEGGJA MEÐ MINNST 20 o/oo HALLA. MESTI HALLI LAGNA 300 o/oo

FARA SKAL EFTIR LEIÐBEININGUM Í ÍST 65 UM LAGNASKURÐI OG FRÁGANG Á LÖGNUM Í ÞEIM

KÓTAR Á RÖRUM MIÐAST VIÐ RÖRBOTN

UNDIR PÍPUR KEMUR 150 mm SANDLAG SEM DJAPPAST VANDLEGA, HÆÐ SANDLAGS SKAL VERA UNDIR BELG RÖRANNA OG SKAL TAKA ÚR FYRIR MÚFFUM RÖRANNA EFTIR ÞJÖPPUN

YFIR OG UMHVERFIS JARÐVATNSLAGNIR SKAL SETJA SJÁVARMÖL NR 1 STEINASTÆRÐ 7 - 30 mm, LAGÞYKKT 150 mm

ALLT LAGNAEFNI, PÍPUR OG TENGI, SKAL VERA MEÐ RB-VOTTUN

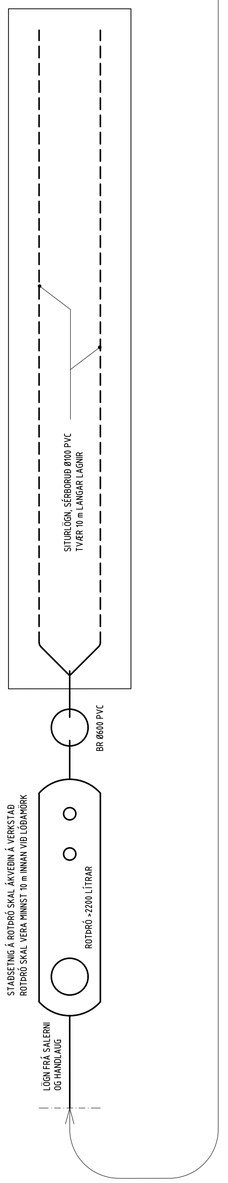

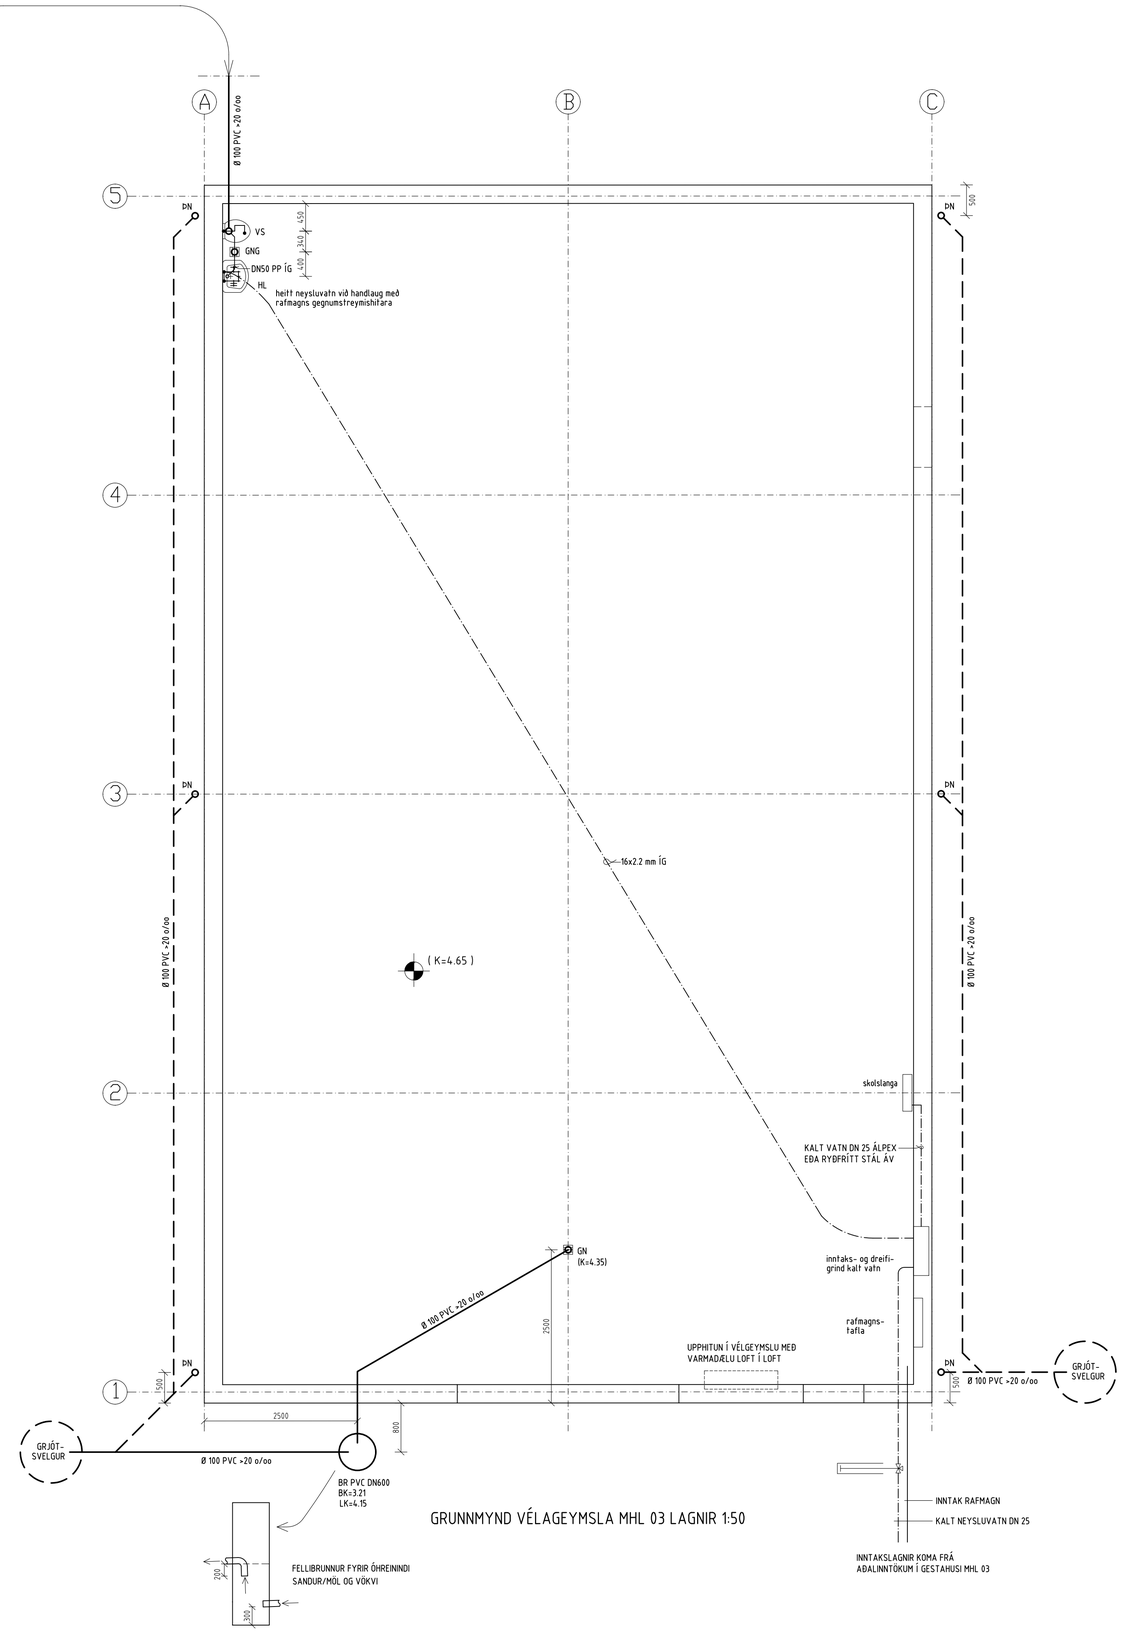

GRUNNMYND VÉLAGEYMSLA MHL 03 LAGNIR 1:50

RAFRÆNT UNDIRRITAÐ
Sæmundur Eiríksson
Kt. 2612492949
Dags.: 9.11.2023 11:51:54
Ástæða: Undirritun
RAFRÆNT INNSIGLAÐ
Umhverfis- og tæknisvið Uppsveita bs.
Dags.: 9.11.2023 15:13:11
Ástæða: Staðfesting fyrirlarið

NR.	DAGS.	BREYTING

SKÝRINGAR

SKÝRINGAR SJÁ TEIKN F001

ÖLL MÁL Á TEIKNINGU Í MILLIMETRUM
EKKI SKAL MÆLA UPP AF TEIKNINGU

FRÁRENNSLISLAGNIR SKULU VERA Á FROSTFRÍU DÝPI VIÐ UNDIRSTÖÐUVEGG ÞAR SEM LAGNIR KOMA FRÁ HÚSI

MINNSTA DÝPT Á REGNVATNSLÖGNUM 60 sm UNDIR JARÐVEGSYFIRBORÐI

GERÐ OG FRÁGANGUR Á ROTÞRÓ OG SITURLÖGNUM SKAL VERA Í SAMRÆMI VIÐ LEIÐBEININGAR FRÁ UMHVERFISSTOFNUN

AÐALHÖNNUÐUR - BURÐARÞOL
SÆMUNDUR EIRÍKSSON 261249-2949

FORNUSTAÐIR
landnúmer L222006
FLÓAHREPPUR
803 SELFOSS

KLÖPP

KLÖPP ARKITEKTAR-VERKFRÆÐINGAR EHF
NJARÐARHOLT 3 270 MOSFELLSBÆR
SÍMI 577 2277, 699 7747 - klopp@simnet.is

HEITI TEIKN.	VÉLAGEYMSLA LAGNIR GRUNNMYND OG SKÝRINGAR		
MÆLIKVARÐI	1:50	DAGS.	NÓV 2023
TEIKNING	F 002	VERK	V 23-502
BREYTING		YFIRFARIÐ	S.E.