

Skýringar	Skráning
LR Loftræsing	MHL. 01 Matshlutanúmer
GN Gólfniðurfall	RÝMISNÚMÉR skv. skráningartöflu
RS Ræsting	0101
VS Snyrting	Brunatákn
VSS Starfsmannasnyrting	HSL Handslökkvitæki
VSF Snyrting fyrir hreyfihamlaða	R Reykskjarnari
HL Handlaug	ÚT Merktur útgangur
RV Ræstivaskur	Ⓢ Brunaslanga
MV Matvælavaskur	➔ Flóttaleið
UV Uppþvottavaskur	⚠ Stjórnstöð brunaviðvörnarkerfis
UPV Uppþvottavél	
PV Þvottavél	
PU Þurrkari	
K: Kóti	
GK: Gólfkóti	
	➔ Gólfkóti
	➔ Hæðakóti
	■ Núverandi steypa
	▨ Ný steypa
	— 50m lína frá árfarvegi

Núverandi gistiðhús Aldan er hönnuð árið 2015 af Sigurði Einarssyni og Jóni Stefáni Einarssyni hjá Batterlinu arkitektum.

D	Föryrmi fyrir aðalinnangang og föryrmi fyrir vörumóttöku bætt við	07.02.24
C	Útisvæði uppfært	01.06.23
B	Útisvæði uppfært	22.02.23
A	Aðalteikningar uppfærðar	10.03.22


ENDURSKODUN : DAGS. :

Hálendismistöð og gistiðstaða
Kerlingarfjöll


Aðaluppdráttur
VERKAUPI : Fannborg ehf.
KENNITALA VERKAUPA: 550764-0169
LANDNÚMÉR: 223398
STADGREINIR: 8710-90-00000101
EFNI: Grunnmynd 1.hæð
MÆLIKVARDI: 1:100 TEIKN. NR.: 01_01_01_01
BLADSTÆRD: A1 VERKNR.: 2011
TEIKNAD: EP, GÖG, PJ YFIRFARID: SS
DAGSETNING ÚTGÁFU: 31.05.2021 ENDURSK: D

basalt arkitektur
Grandagarður 14
101 Reykjavík
sími: 515 1400
svar@basalt.is
kt: 680609-1050
kt: 300653-3169


Teikninguna má ekki afrita með neinum hætti, að hluta til eða í hélið án skriflegs leyfi höfundar

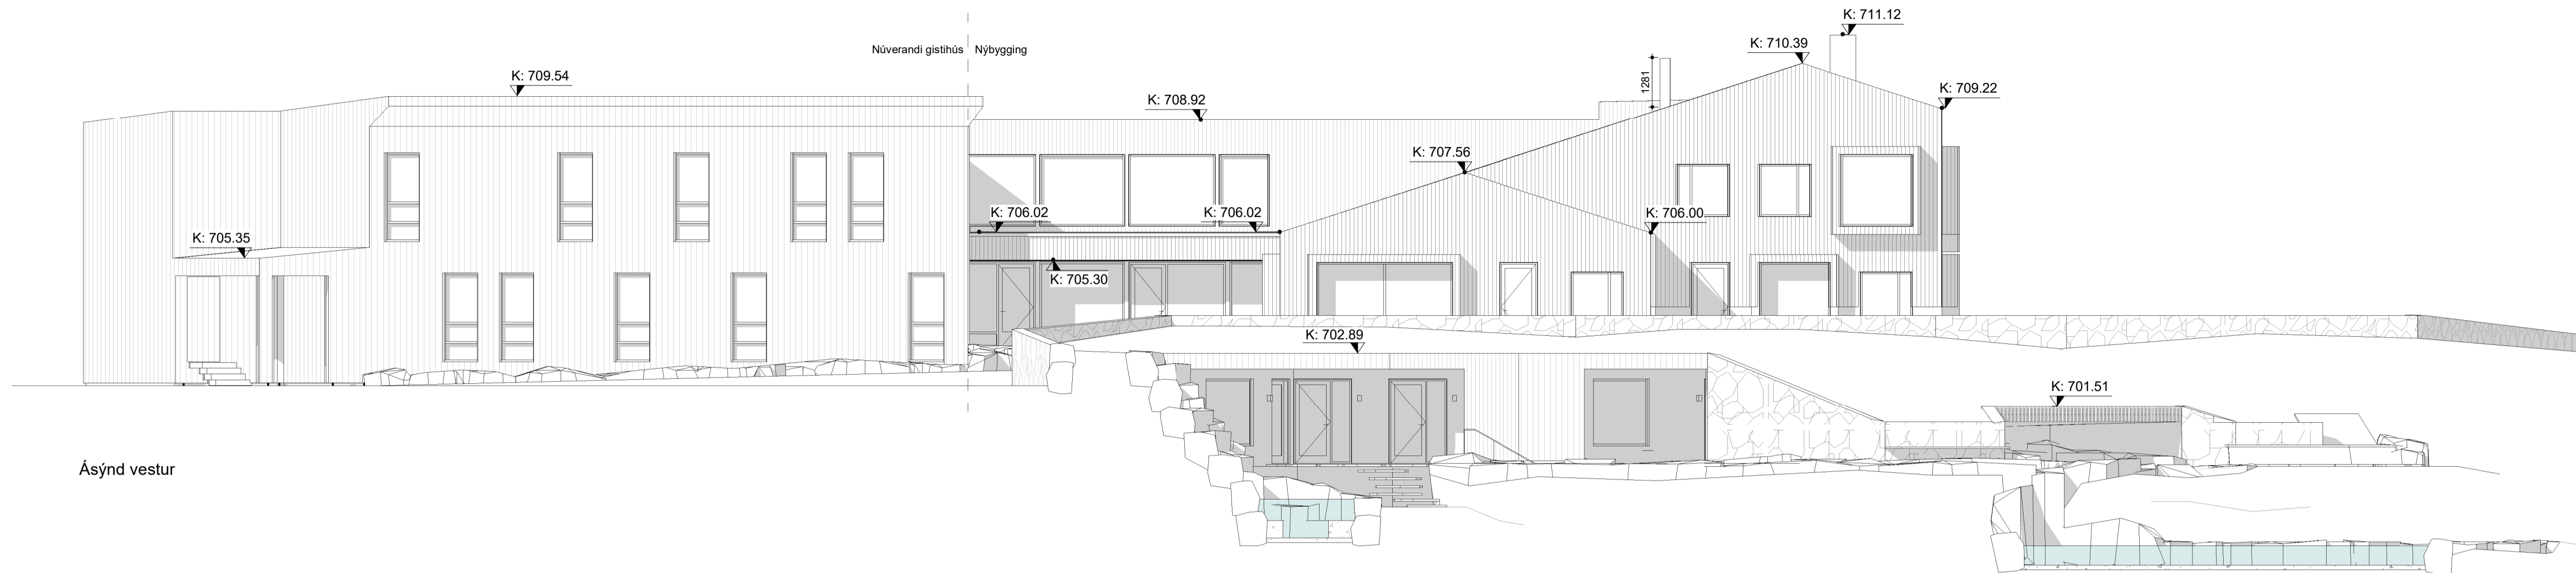


Ásýnd vestur

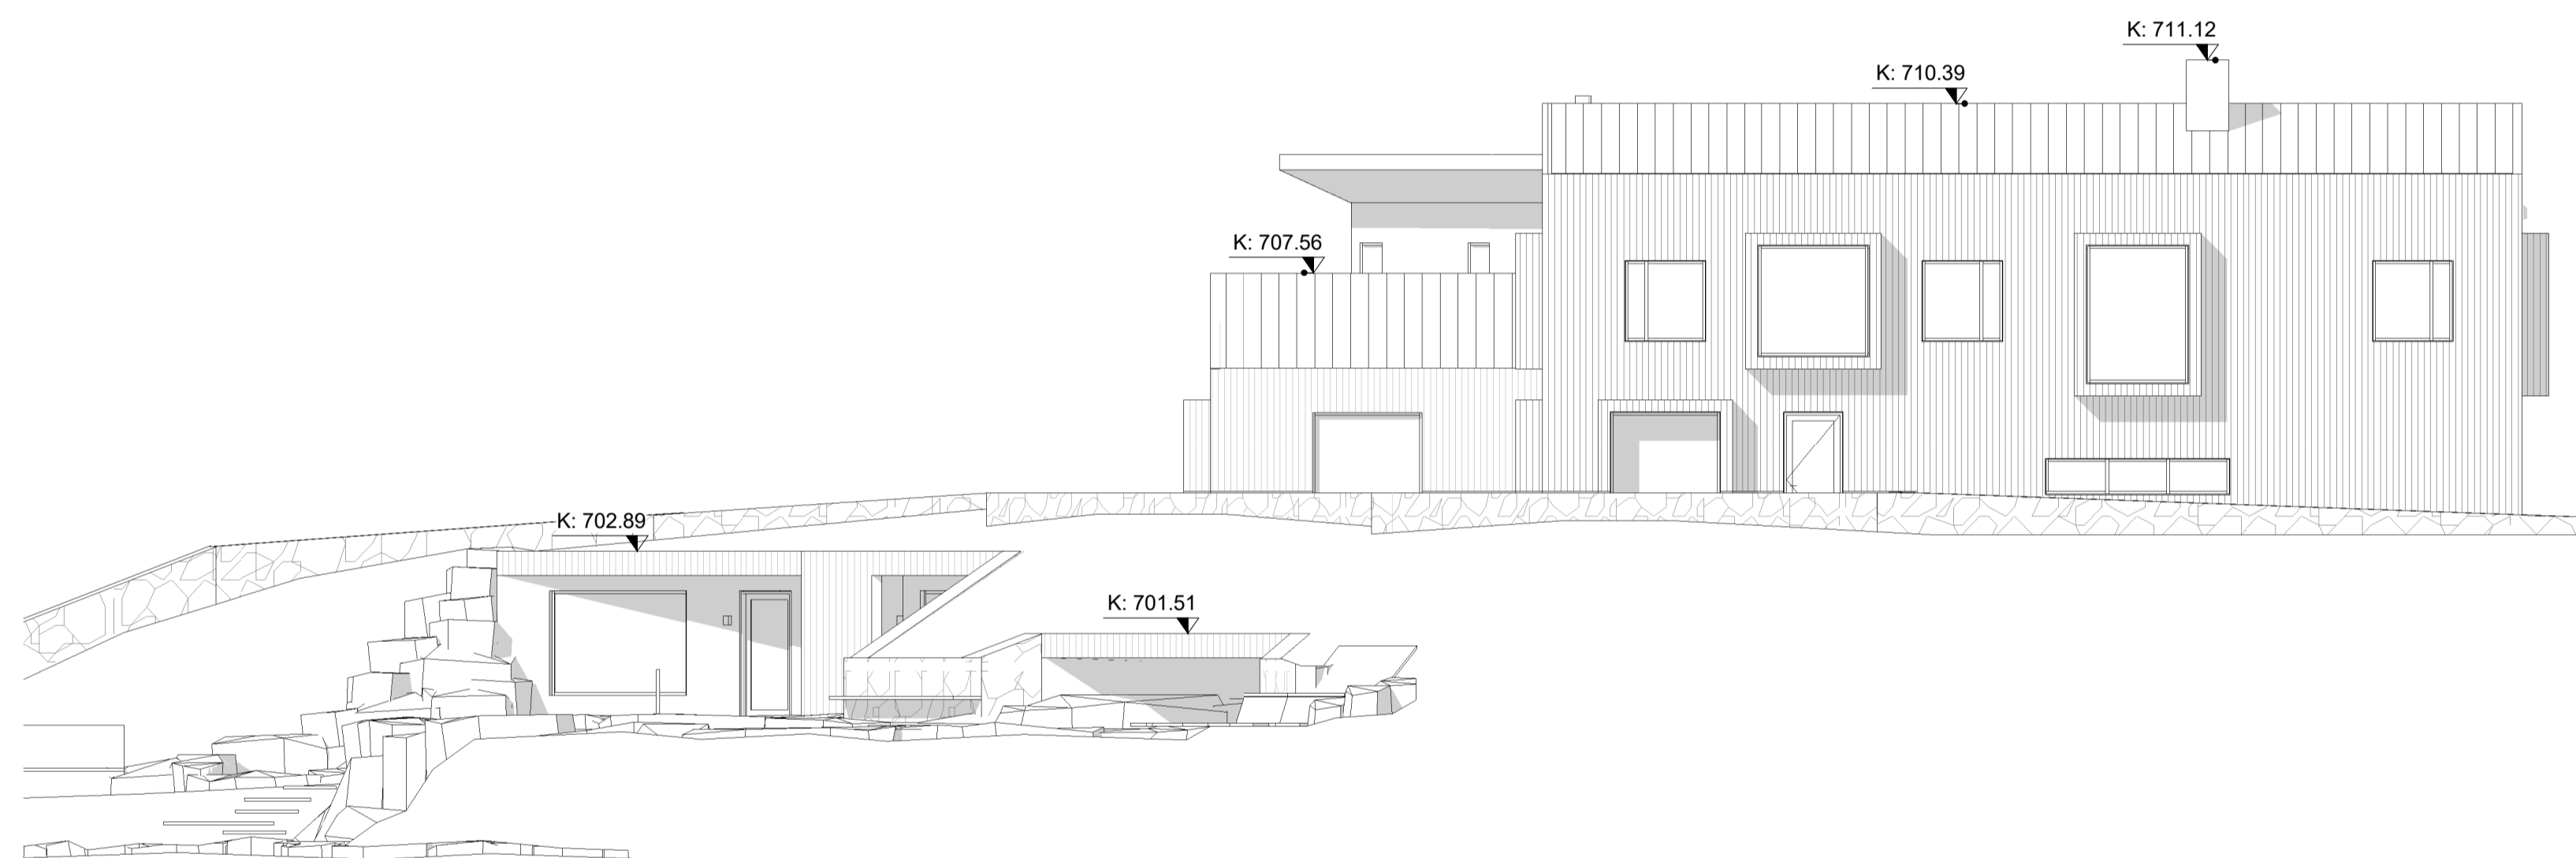

Ásýnd suður

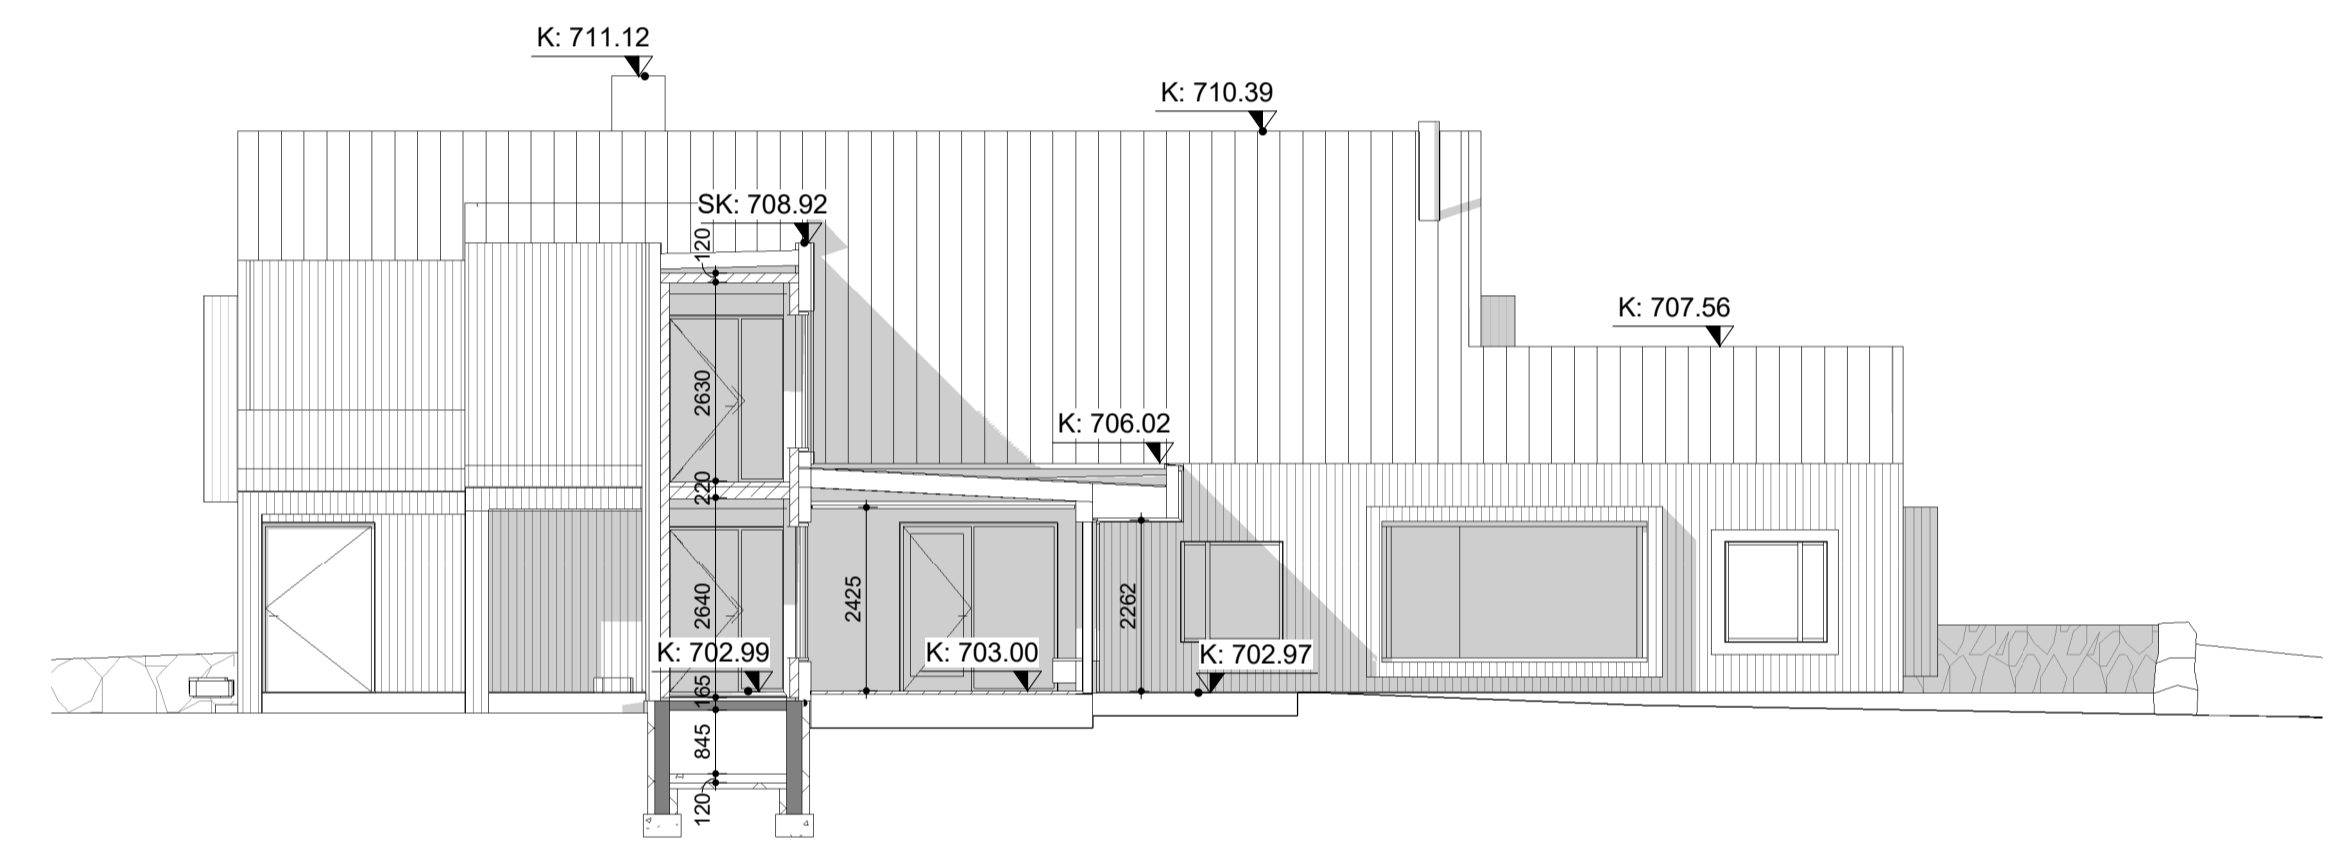

Ásýnd norður /snið í gegnum Forrými og skriðkjallara

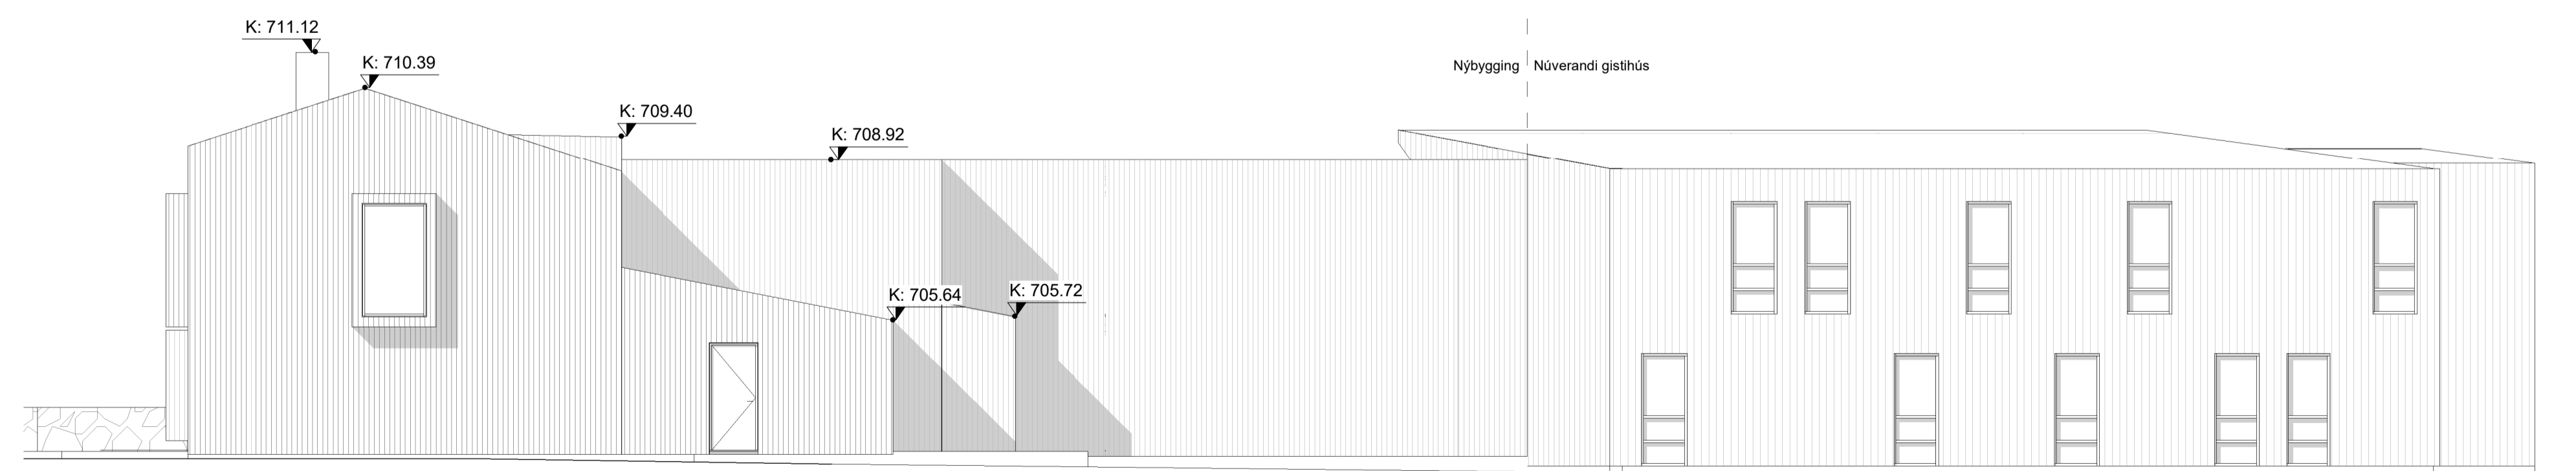

Ásýnd austur

Núverandi gistihús Aldan er hönnuð árið 2015 af Sigurði Einarsyni og Jóni Stefáni Einarsyni hjá Batterlinu arkitektum.

C	Forrými fyrir aðalinnangang og forrými fyrir vörumóttöku bætt við	07.02.24
B	Útisvæði uppfært	01.06.23
A	Aðalteikningar uppfærðar	10.03.22

ENDURSKODUN : DAGS. :

Hálendismiðstöð og gístaðstaða
Kerlingarfjöll

Aðaluppdráttur

VERKKAUPI : Fannborg ehf.
KENNITALA VERKKAUPA: 550764-0169
LANDNÚMÉR: 223398
STADGREINIR: 8710-90-00000101

EFNI:	Útlit	
MÆLIKVARDI:	1:100	TEIKN. NR.: 01_XX_02_01
BLADSTÆRD:	A1	VERKNR.: 2011
TEIKNAD:	EP, GÖG, PJ	YFIRFARID: SS
DAGSETNING ÚTGÁFU:	31.05.2021	ENDURSK: C

basalt
arkitektar

ADALHÖNNUÐUR: Sigríður Sigbórsdóttir

Grandagarður 14
101 Reykjavík
sími: 515 1400
svar@basalt.is
kt: 660609-1050
kt: 300653-3169

Teikninguna má ekki afrita með neinum hætti, að hluta til eða í heild en skriflega leyfi höfundar

