

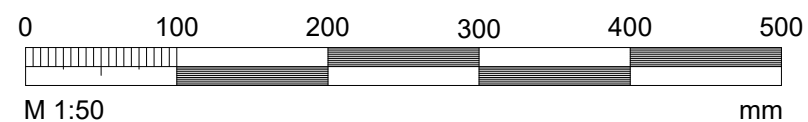


C:\Users\vikto\OneDrive\Desktop\RAFLAGNA TEIKNINGAR\2023\Árvegur 44\sumarhús Bitta v2-Sheet - A102 - Grunmynd, Sníð-Floor Plan - Grunmynd[25] New.dwg

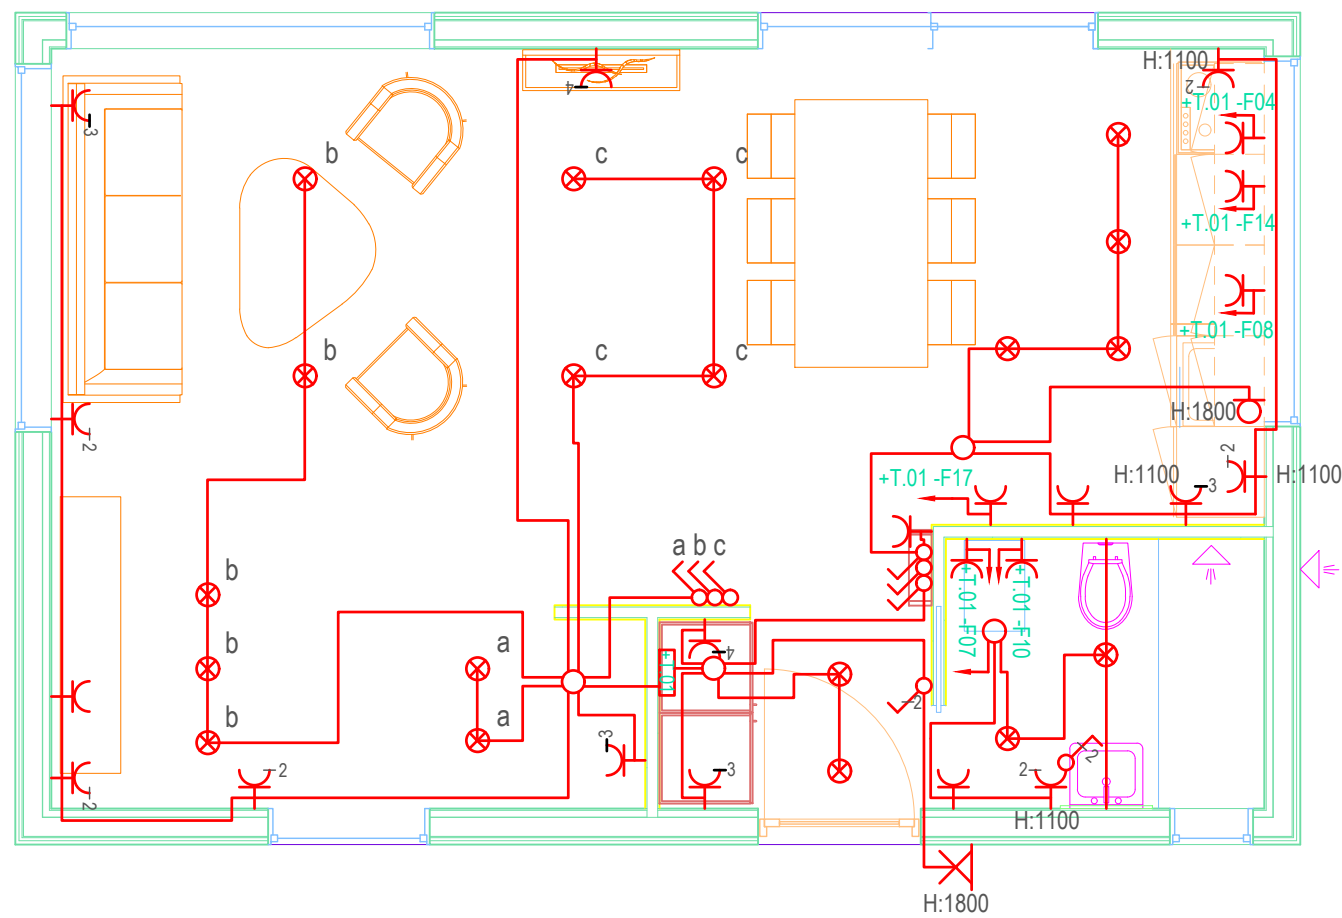

ADALHÖNNUÐUR

ÚTG. DAGS. ÚTGÁFUFRILL HANNAÐ TEIKN. YFIRF.



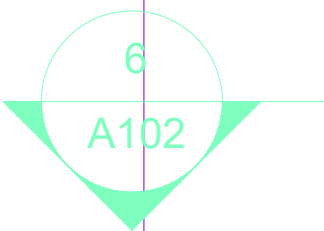


Árvegur 44
Selfoss
805

TEIKNINÚMÉR	BLADSTÆRD	HANNAÐ:	JPJ
####	A3	TEIKNAD:	VAS
####		YFIRFARID:	JPJ
DAGS.	MÆLIKVARÐI	ÚTGÁFA	
24.03.23	1:50	####	

SAMPYKKT:
Kennitala:

C:\Users\vikto\OneDrive\Desktop\RAFLAGNA TEIKNINGAR\2023\Árvegur 44\sumarhús Bitta v2-Sheet - A102 - Grunmynd, Snið-Floor Plan - Grunmynd[25] New.dwg

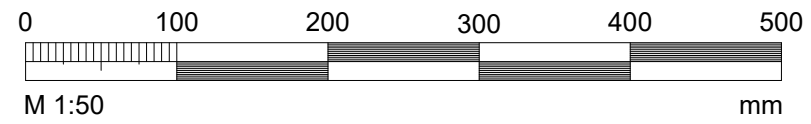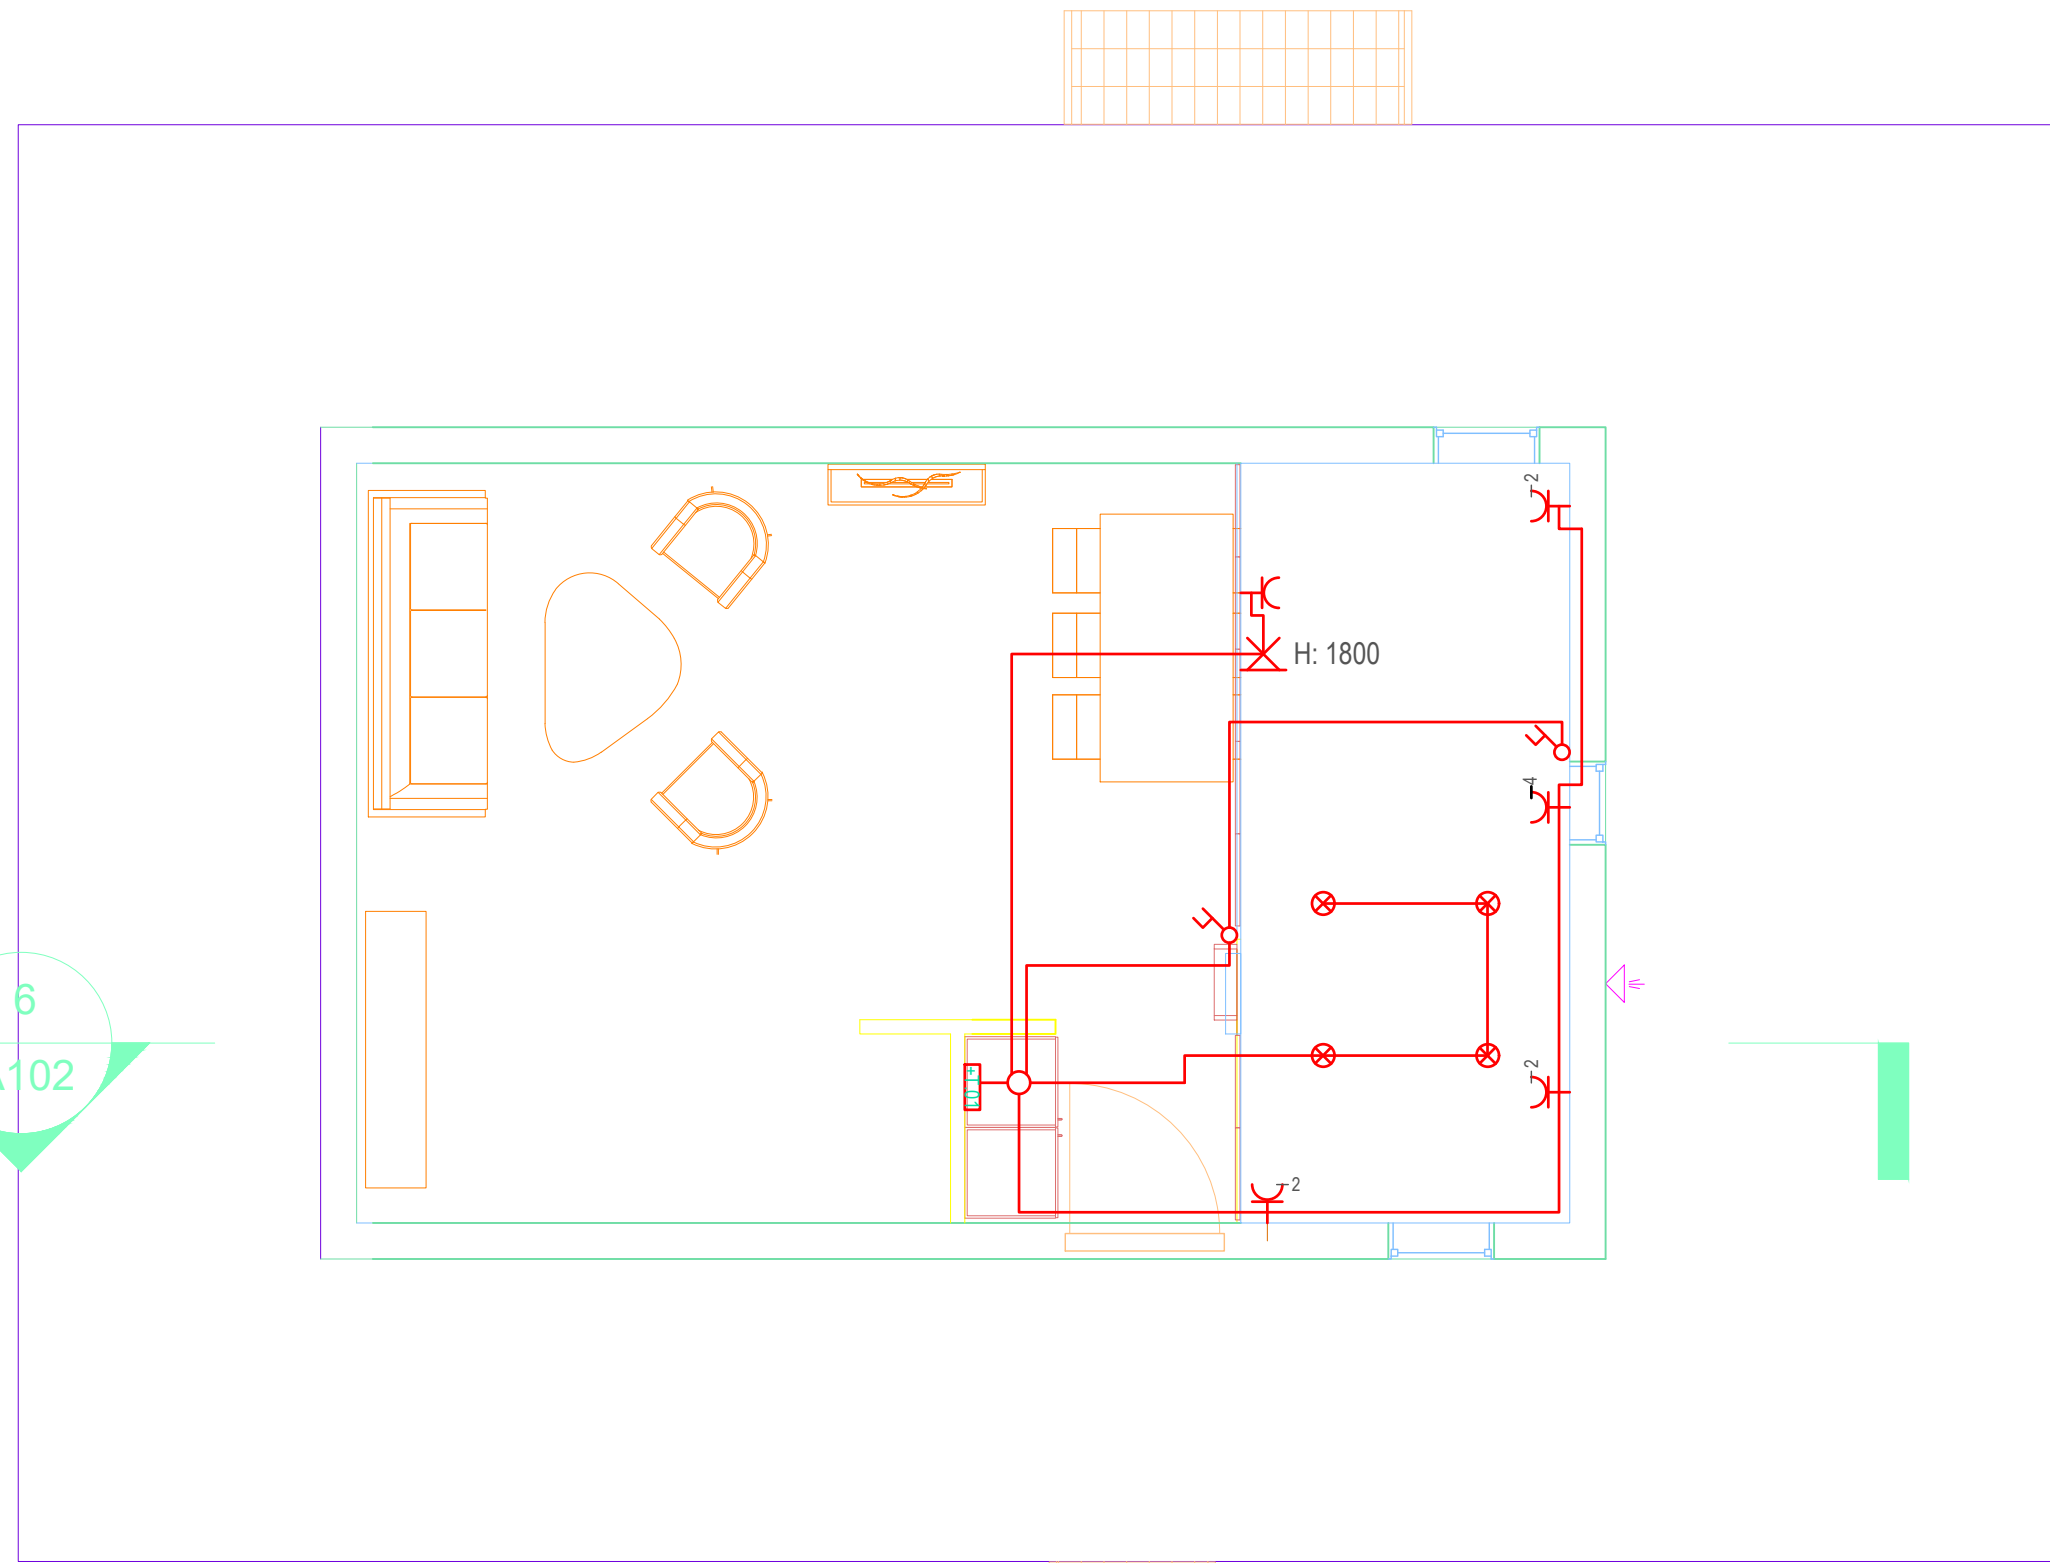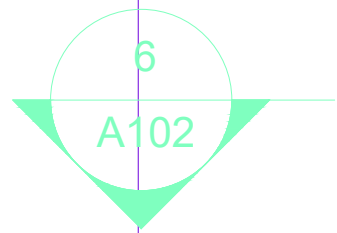

ADALHÖNNUÐUR

ÚTG. DAGS. ÚTGÁFUFRILL HANNAÐ TEIKN. YFIRF.





Árvegur 44
Selfoss
805

TEIKNINÚMÉR	BLADSTÆRÐ	HANNAÐ:	JPJ
####	A3	TEIKNAD:	VAS
####		YFIRFARID:	JPJ
DAGS.	MÆLIKVARÐI	ÚTGÁFA	
24.03.23	1:50	####	

SAMPYKKT:
Kennitala:

Tafla Árvegur 44

Tafla T.01

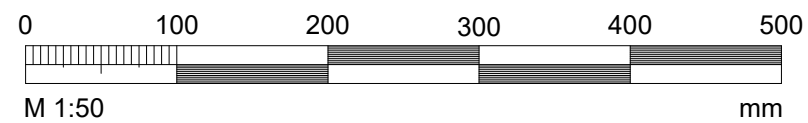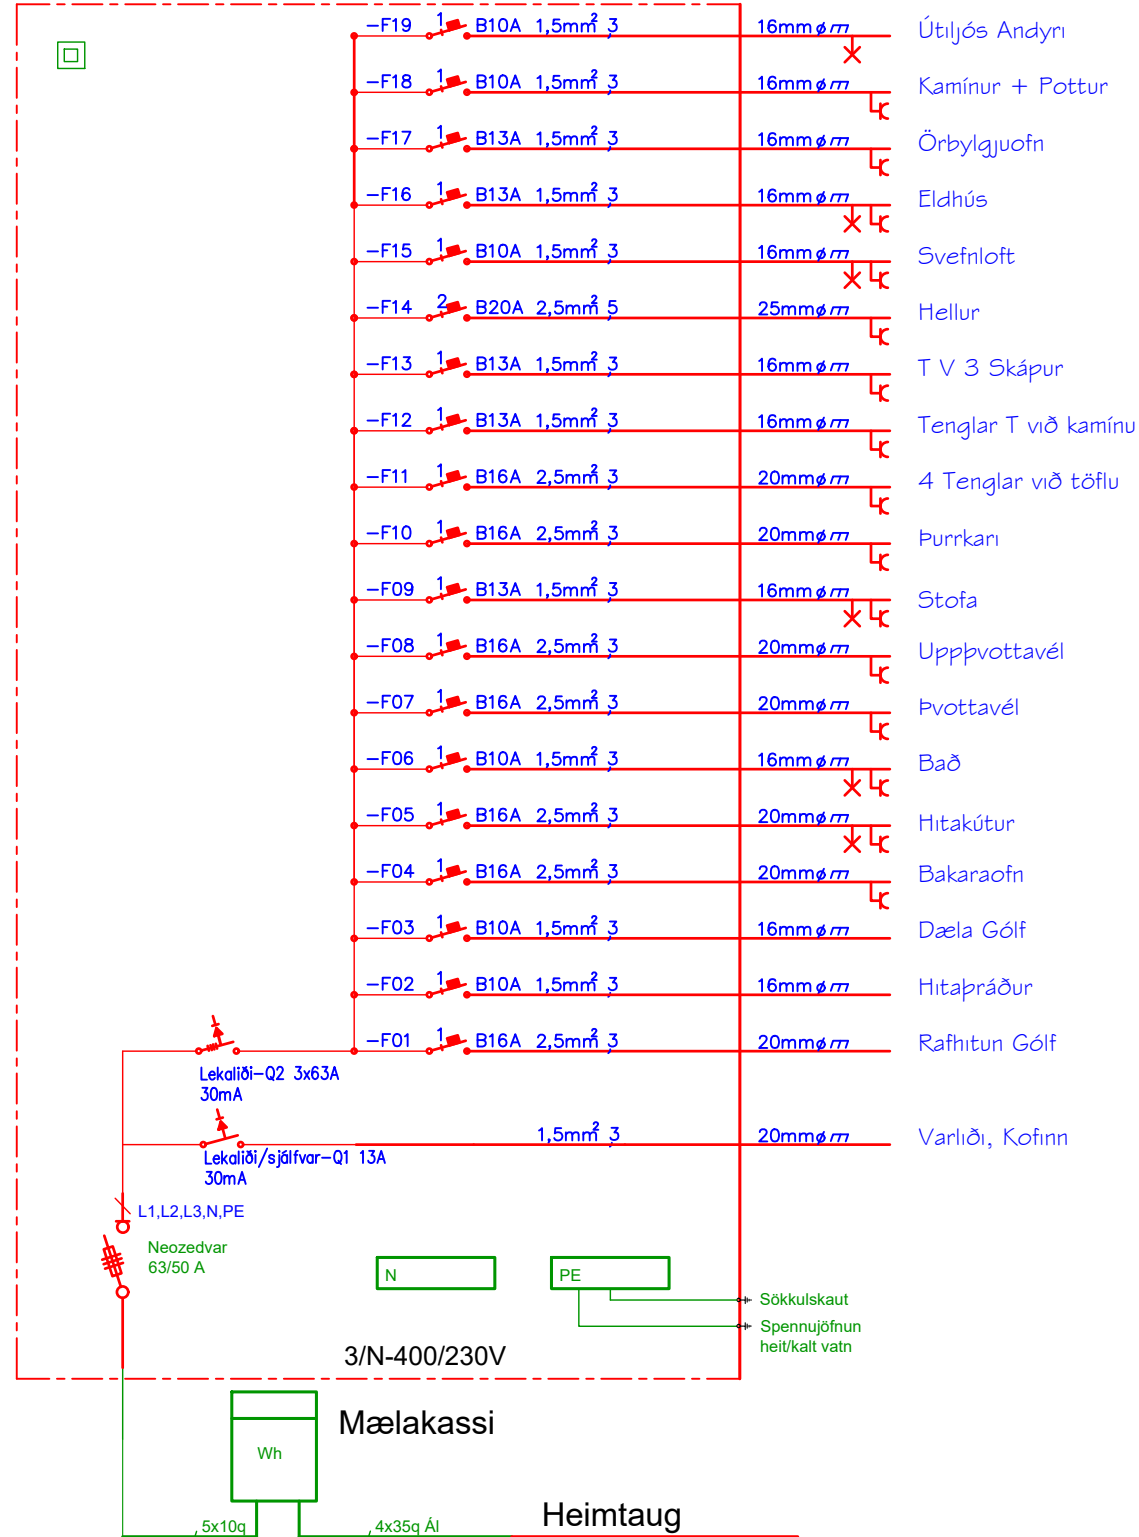

ADALHÖNNUÐUR

ÚTG. DAGS. ÚTGÁFUFRILL HANNAÐ TEIKN. YFIRF.



Árvegur 44
Selfoss
805



TEIKNINÚMÉR: #####
BLADSTÆRÐ: A3
HANNAD: JPJ
TEIKNAD: VAS
YFIRFARID: JPJ

DAGS. 24.03.23
MÆLIKVARÐI
ÚTGÁFA #####

SAMPYKKT:
Kennitala:

C:\Users\vikto\OneDrive\Desktop\RAFLAGNA TEIKNINGAR\2023\Árvegur 44\sumarhús Birta v2-Sheet - A102 - Grunmynd, Sníð-Floor Plan - Grunmynd[25] New.dwg


Árvegur

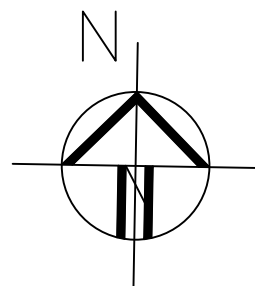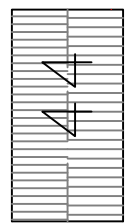

Raflagnir Almennar Skýringar:

Allar almennar raflagnir eru lagðar í 20mm PVC lagnir ídregnar 3x1,5mm vír.
Almennt skulu tenglar vera tvöfaldir, undantekning frá þessu er ef þeir eru við hliðan á rofa í 110cm hæð, sértenglar sem eru 16A eða stærri og ef annað sé tekið fram á teikningum.

Gefin hæðarmál eru í mm. frá fullfrágengnu gólfi í miðja dós, frá miðri dós í miðja dós. Öll tákni eru tákræð og ber að samræma lagnir að tækjum eftir aðstæðum á staðnum og eftir sérteikningum.
Hæð tengla í eldhúsi eru 110cm.
Við ákvörðun á hæð tengils fyrir helluborð skal taka mið af innrétingarteikningu.
Hæð veggdósa er 180cm. Hæð rofa er 110cm.
Hæð almennra tengla er 20cm.

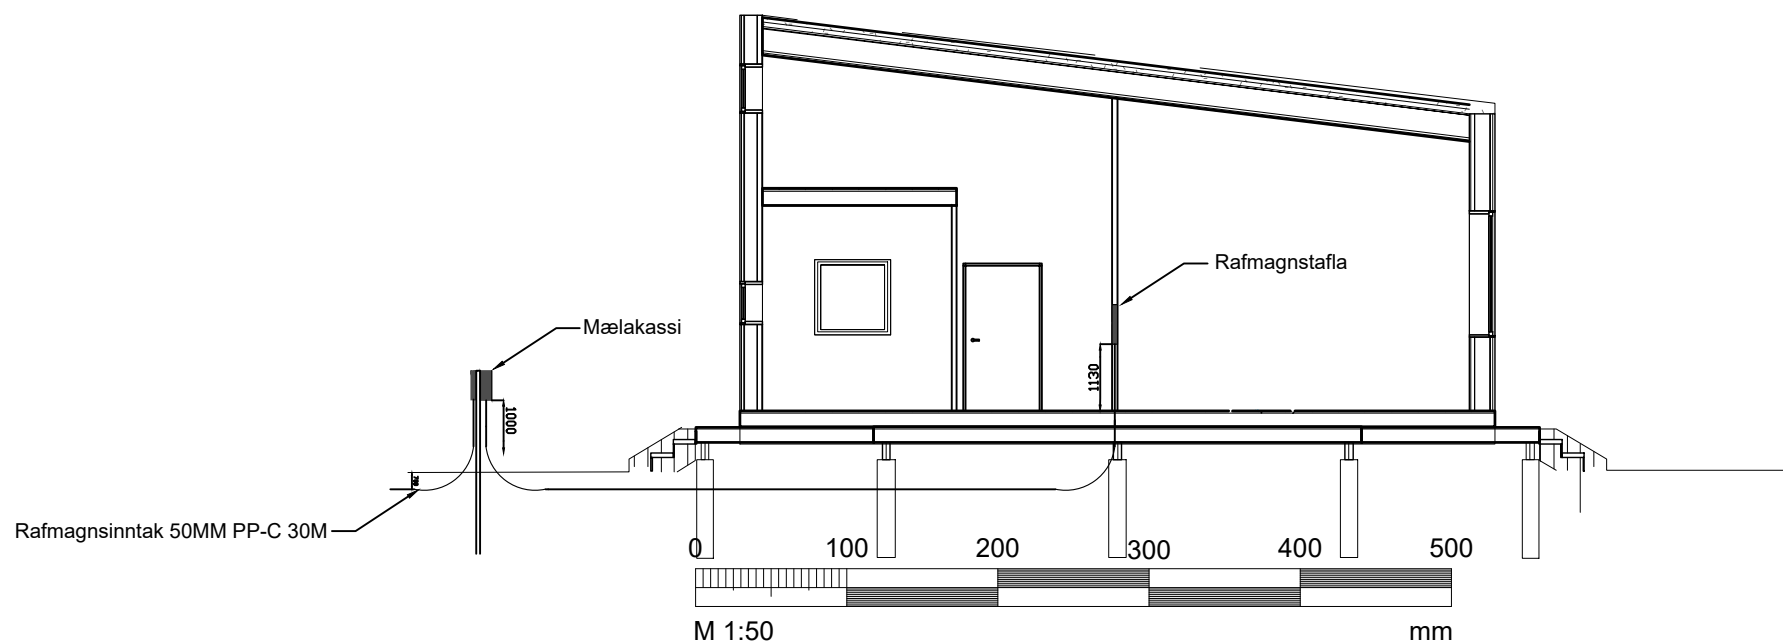

ADALHÖNNUÐUR

ÚTG. DAGS. ÚTGÁFUFRILL HANNAÐ TEIKN. YFIRF.



Árvegur 44
Selfoss
805

TEIKNINÚMÉR	BLADSTÆRD	HANNAÐ:	JPJ
####	A3	TEIKNAD:	VAS
####		YFIRFARID:	JPJ
DAGS.	MÆLIKVARDI	ÚTGÁFA	
24.03.23		####	

SAMPYKKT:
Kennitala: