


Öll mál og aðstæður athugist á staðnum áður en smíði hefst.
Ekki skal mæla upp af teikningu.
PPVerk skal tilkynnt um ósamræmi eða hugsanleg vafaatrið
er upp kunna að koma.

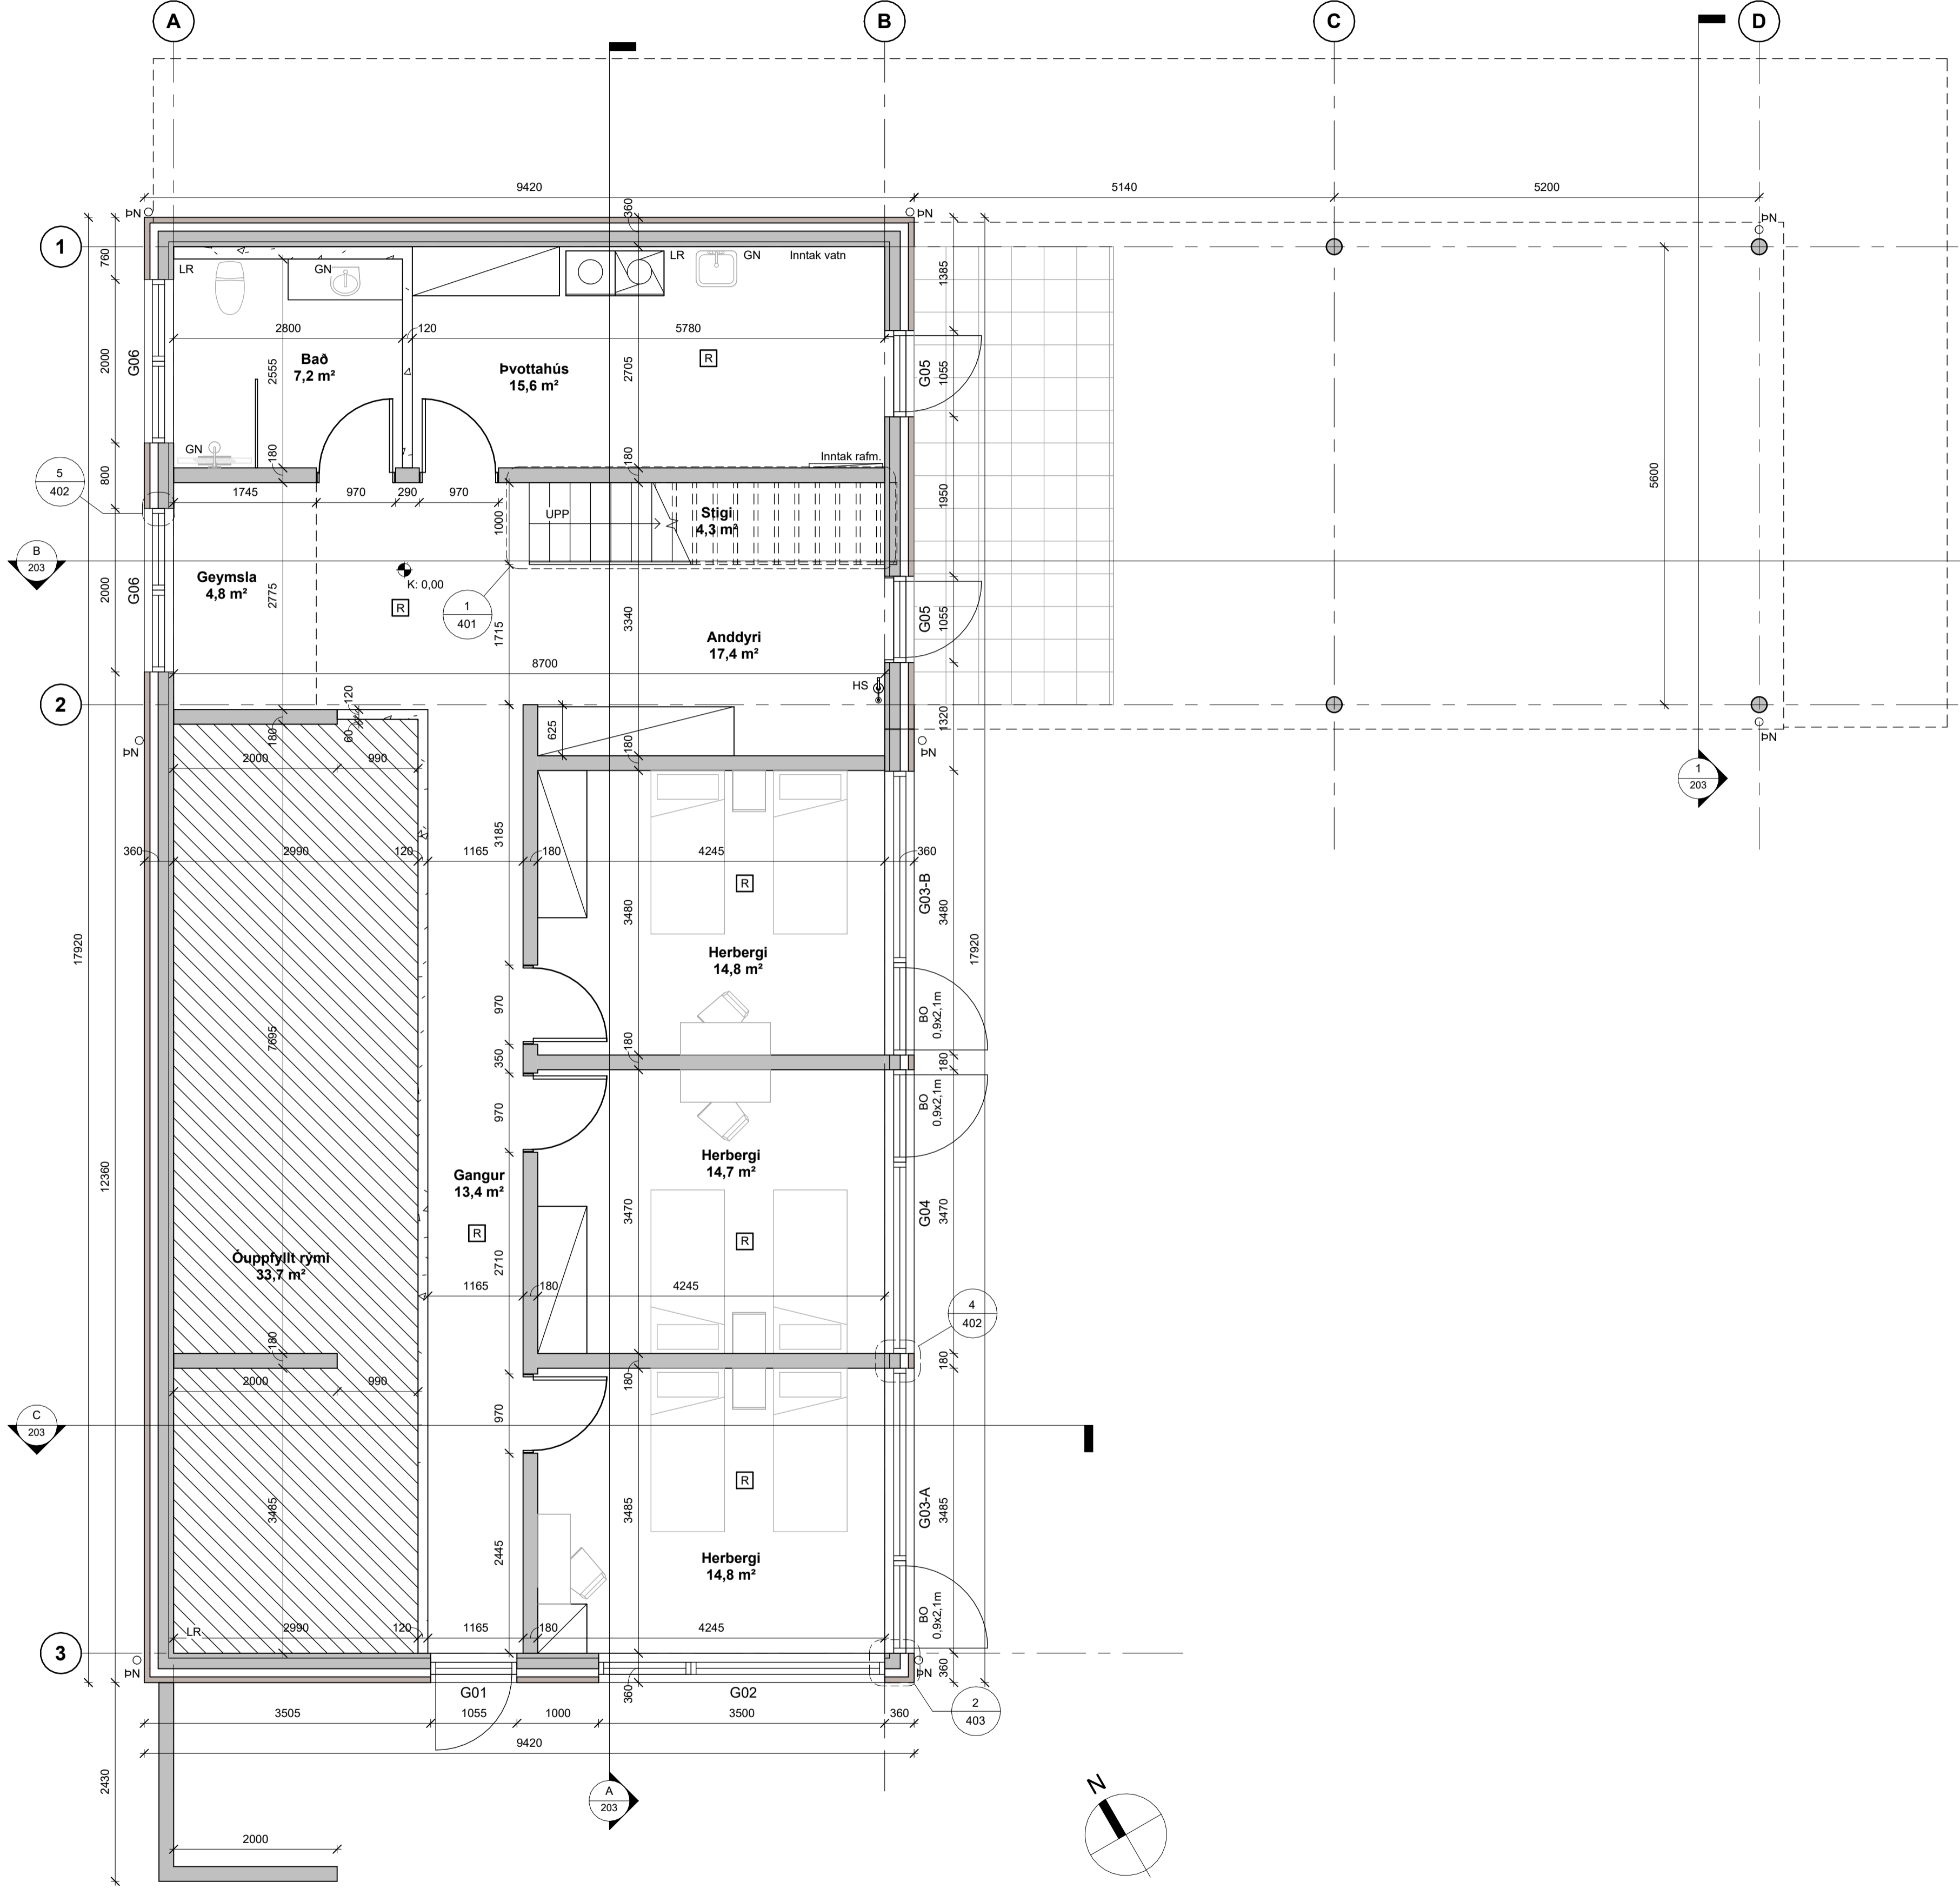

- GRUNNMYND NEÐRI HÆÐAR
1 : 50

A	Handrið, uppbygging baksvala og deili	PP	20.09.2023
Útg.	Breyting	Hönnuður	Dags.




Dýlagata 1 | 210 Garðabær | S.698-7173 | ppverk@ppverk.is | www.ppverk.is
Hönnuður: Páll Póulsen Kt.: 200367-4729

Hönnunartíðni: Páll Póulsen Kt.: 200367-4729

Mosató 2 - Flóahreppi

Grunnmynd neðri hæðar

Dags:	Mkv.:
25/11/22	1 : 50
Teiknað / Hannað:	Stærð:
PP/PP	A1
Verknr.:	Nr. teikningar:
21-002	201
Útgáfa:	
	A

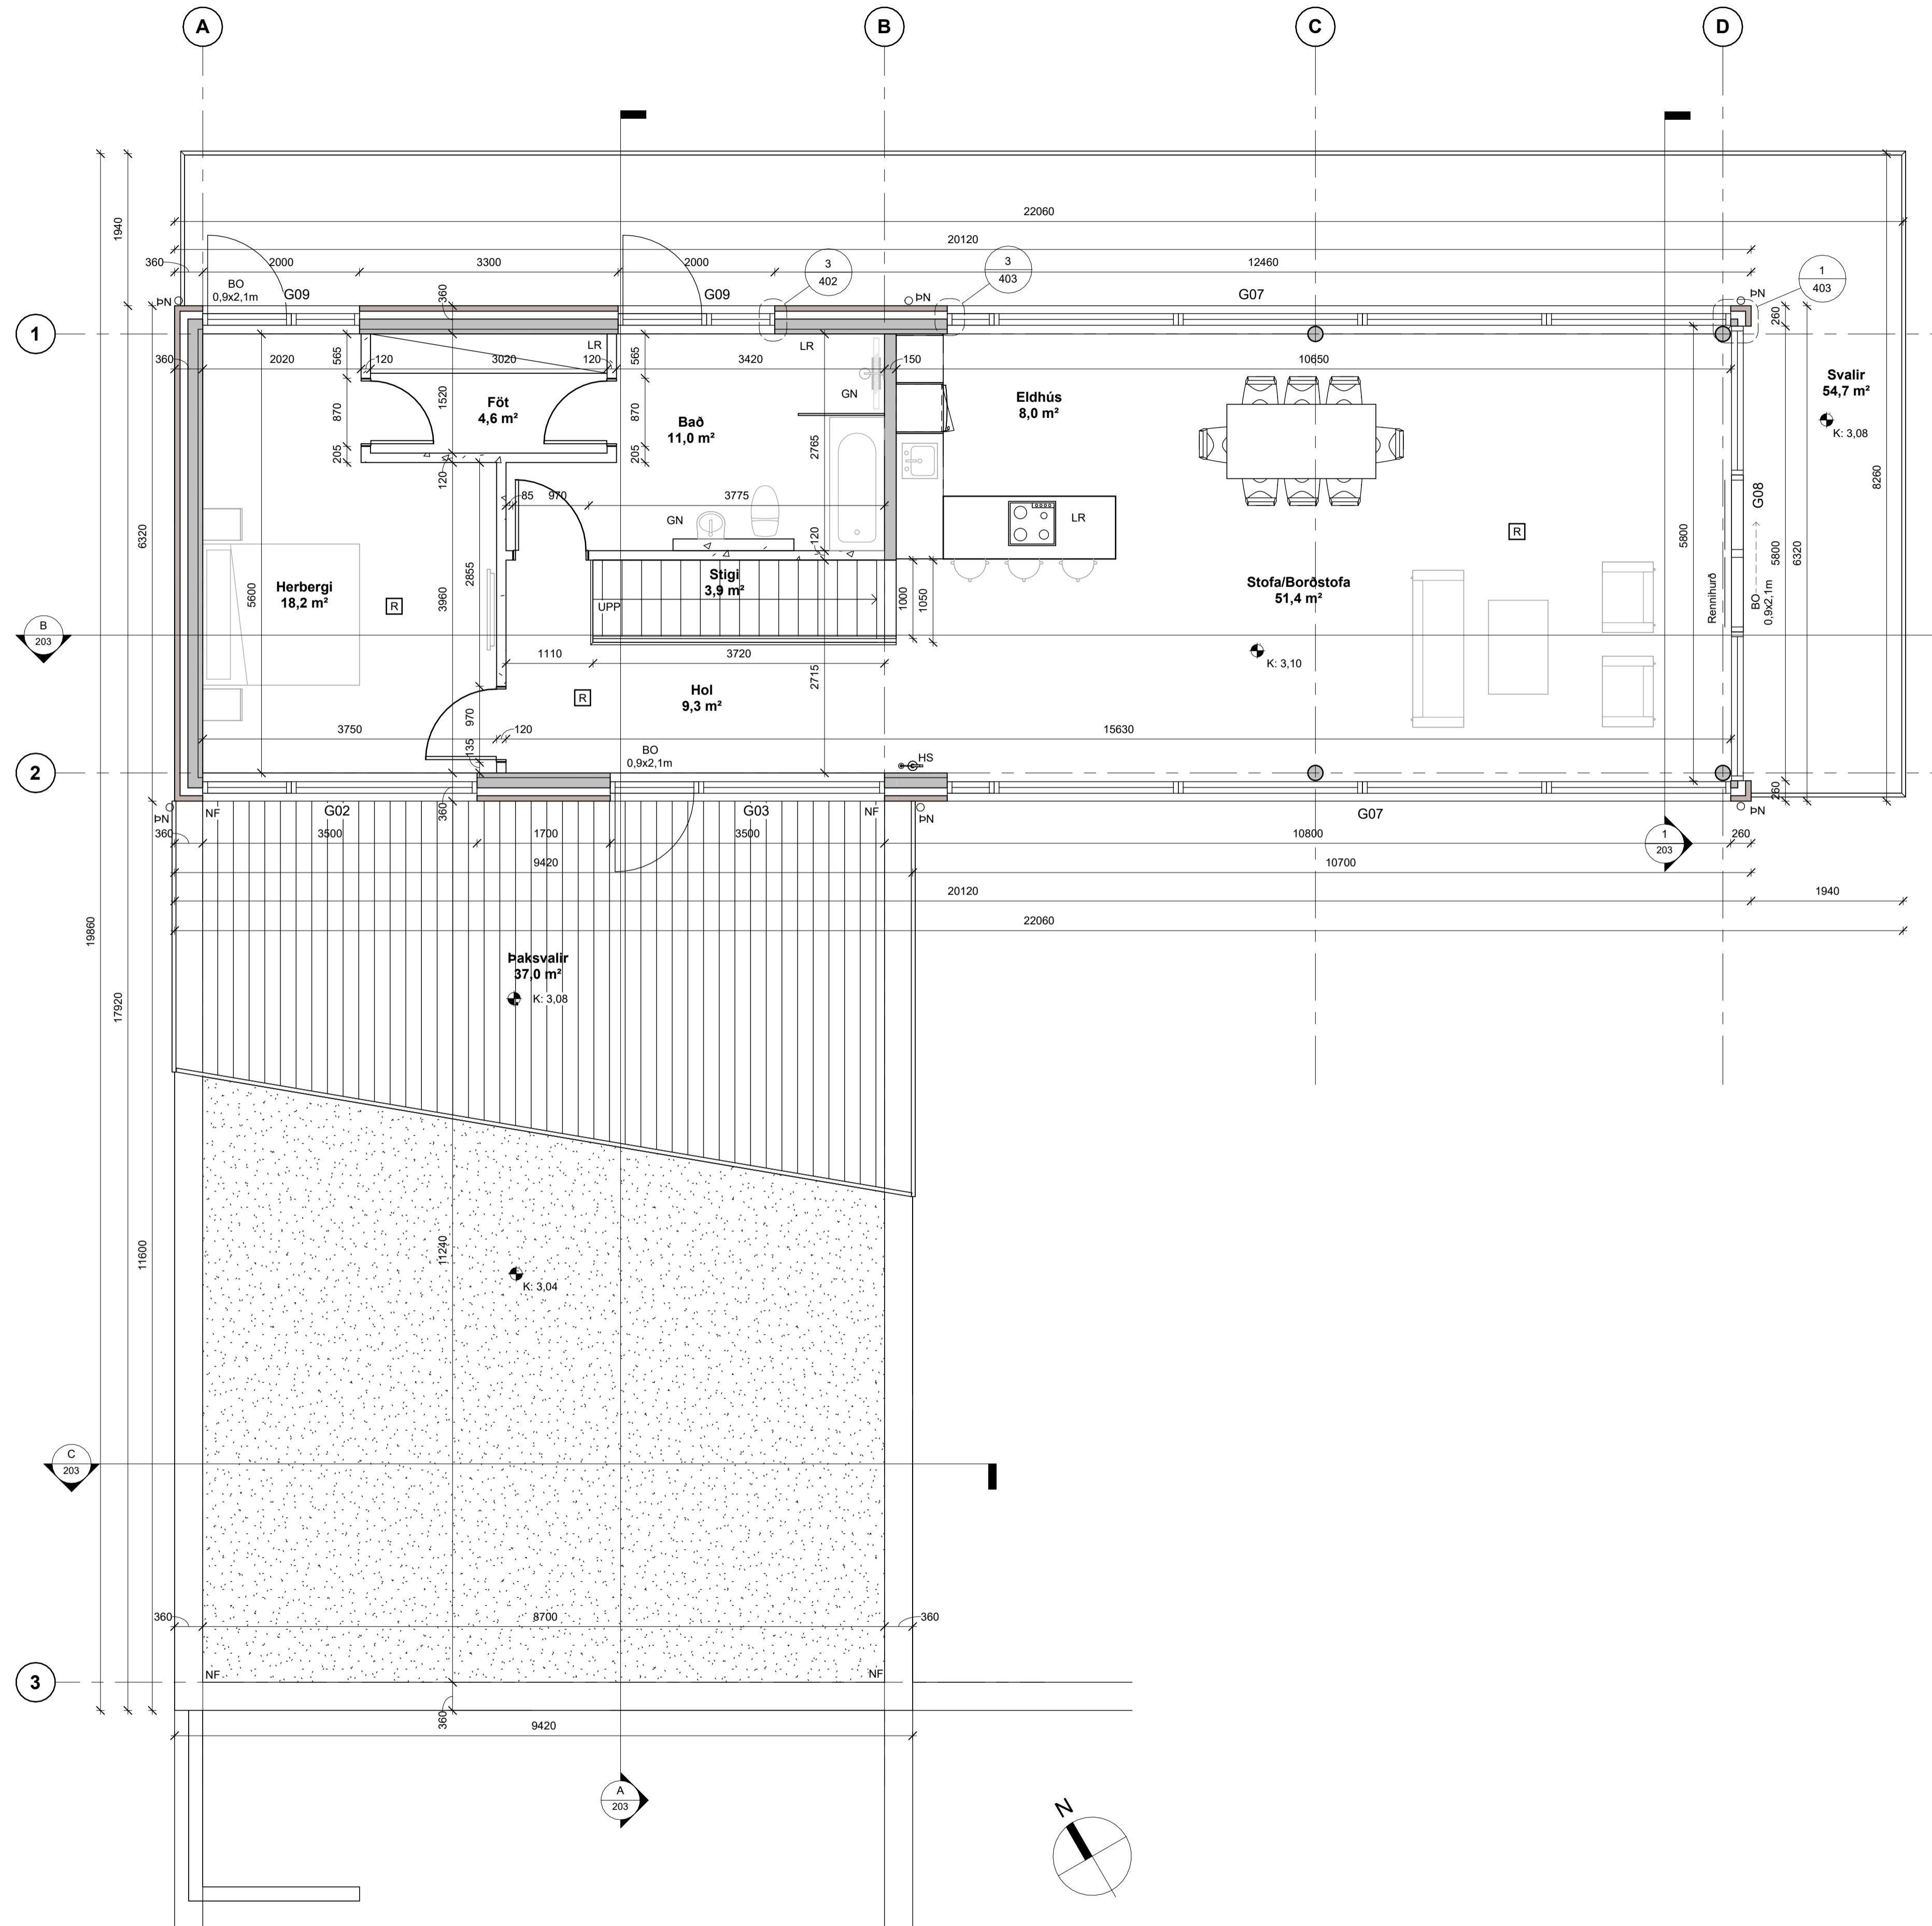

- GRUNNMYND EFRI HÆÐAR
1 : 50

Öll mál og aðstæður athugist á staðnum áður en smíði hefst.
Ekki skal mæla upp af teikningu.
PPVerk skal tilkynnt um ósamræmi eða hugsanleg vafaatrið er upp kunna að koma.


A	Handrið, uppbygging baksvala og deili	PP	20.09.2023
Útg.	Breyting	Hönnuður	Dags.

PPVERK


Dýlgata 1 | 210 Garðabær | S.698-7173 | ppverk@ppverk.is | www.ppverk.is
Hönnuður: Páll Póulsen Kt.: 200367-4729

Hönnunarsjófi: Páll Póulsen Kt.: 200367-4729


Mosató 2 - Flóahreppi	
Grunnmynd efri hæðar	
Dags:	Mkv.:
25/11/22	1 : 50
Teiknað / Hannað:	Stærð:
PP/PP	A1
Verknr.:	Útgáfa:
21-002	202 A

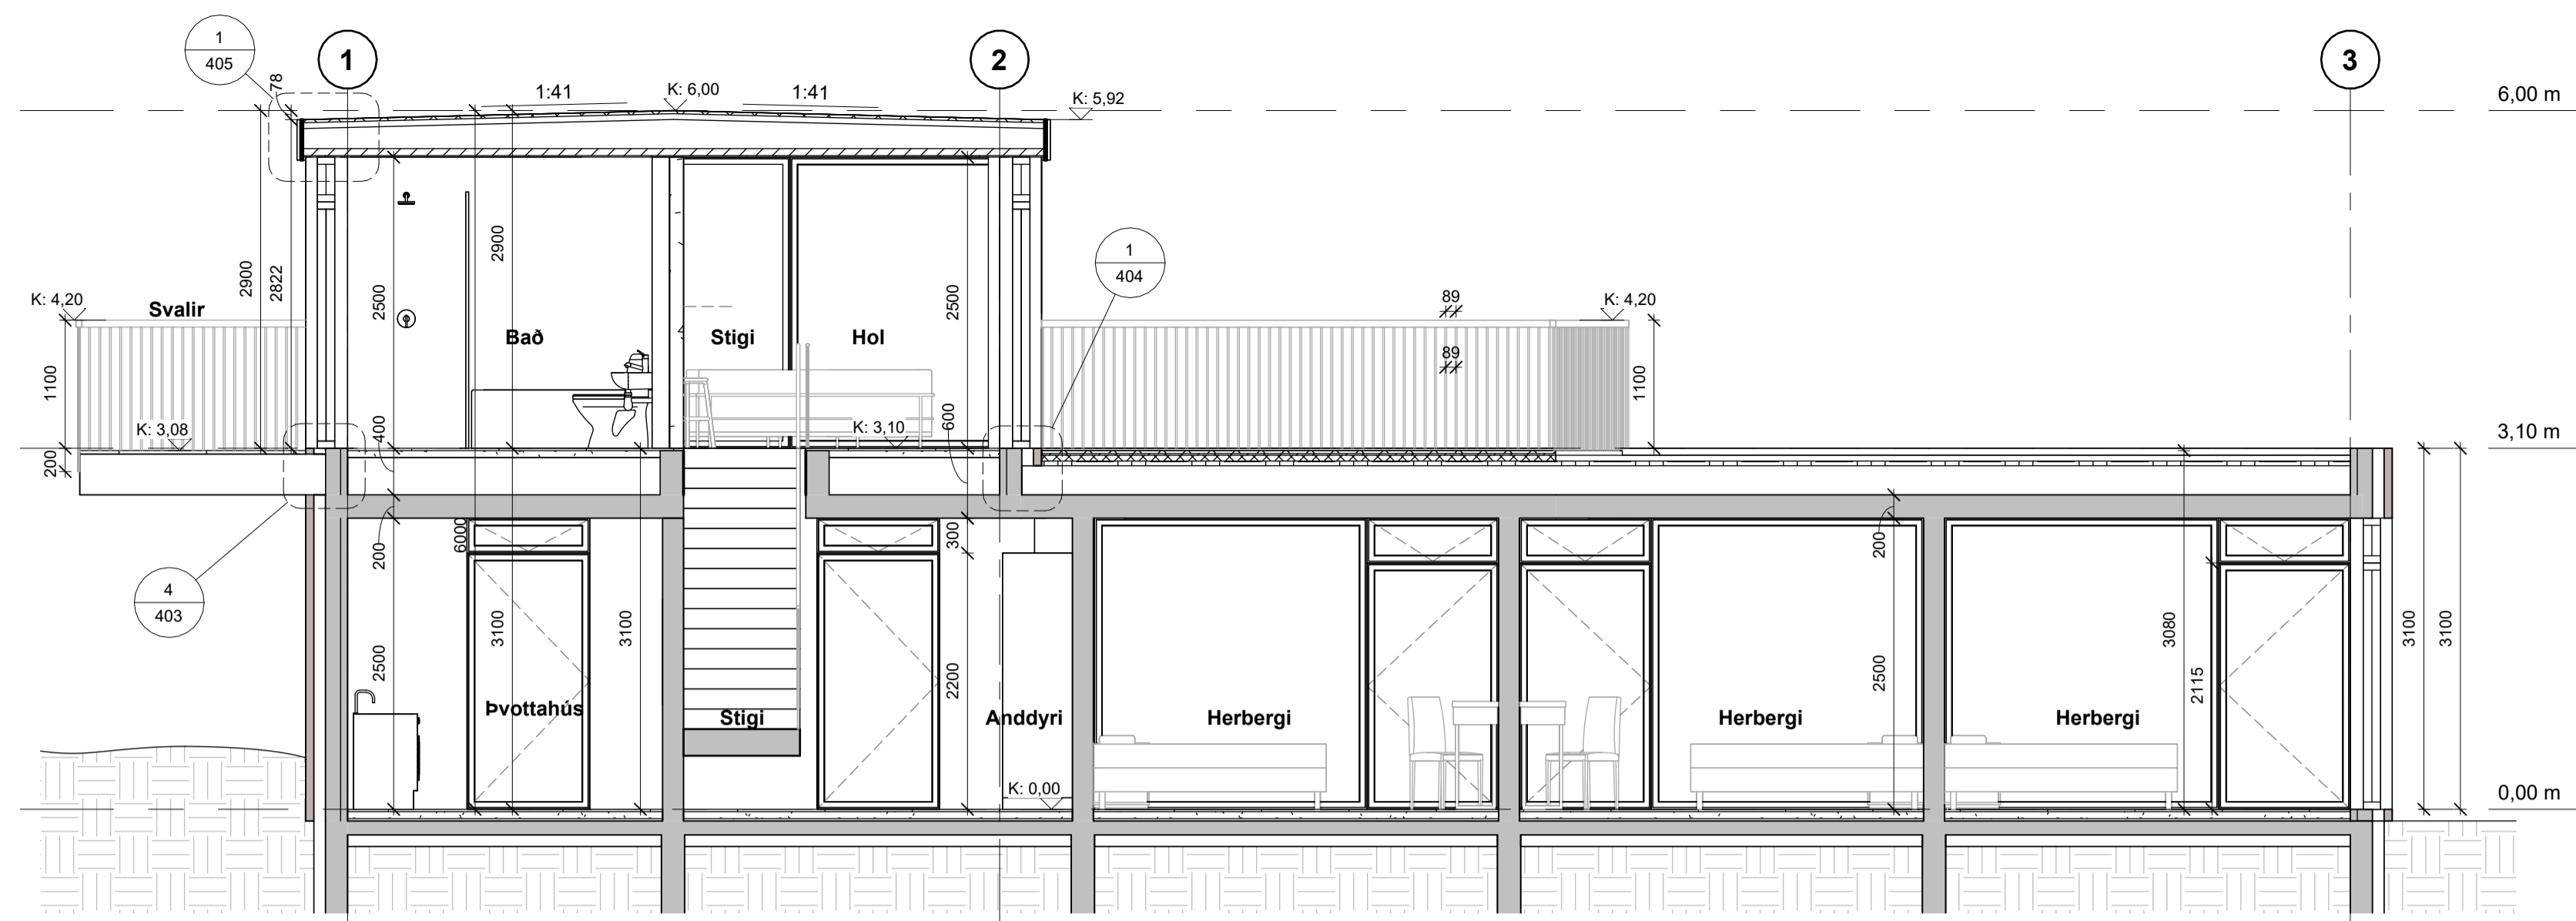


- SNID A
1 : 50

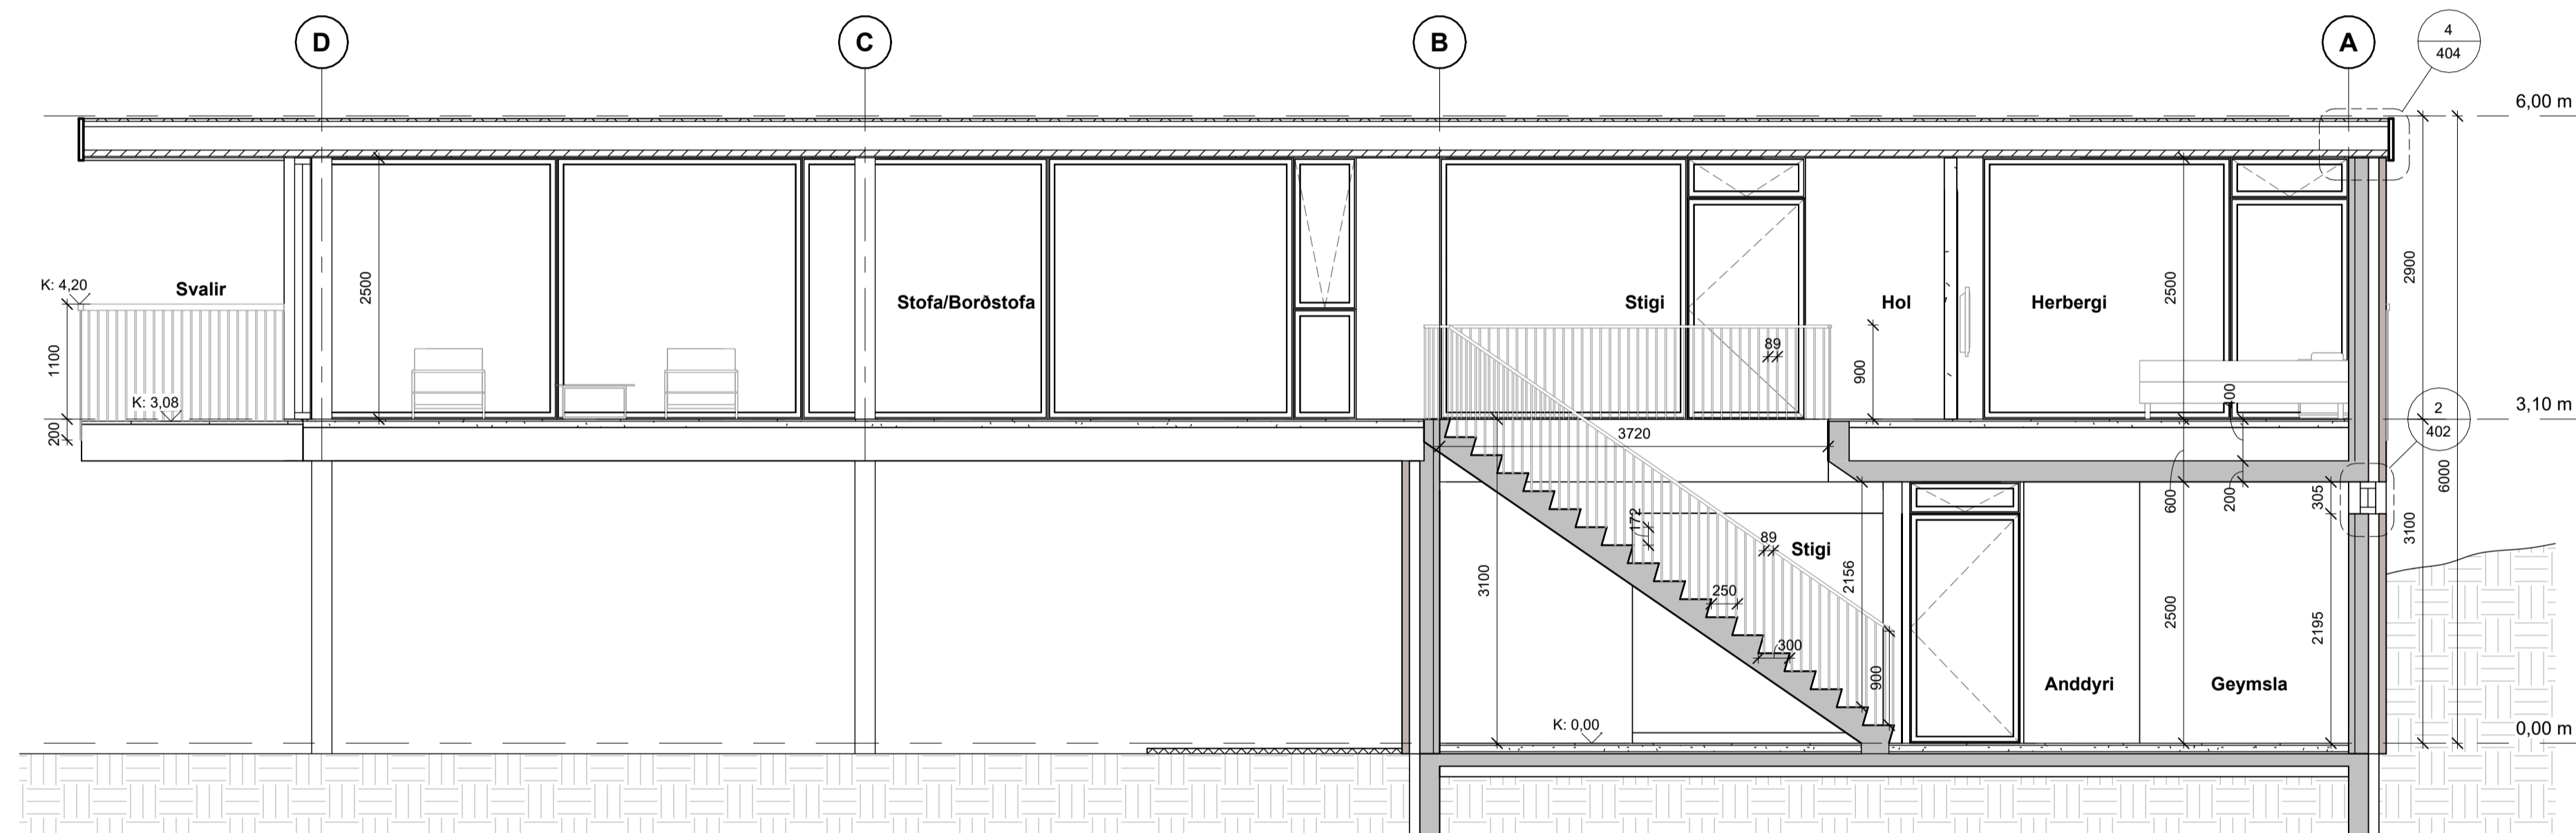

- SNID B
1 : 50

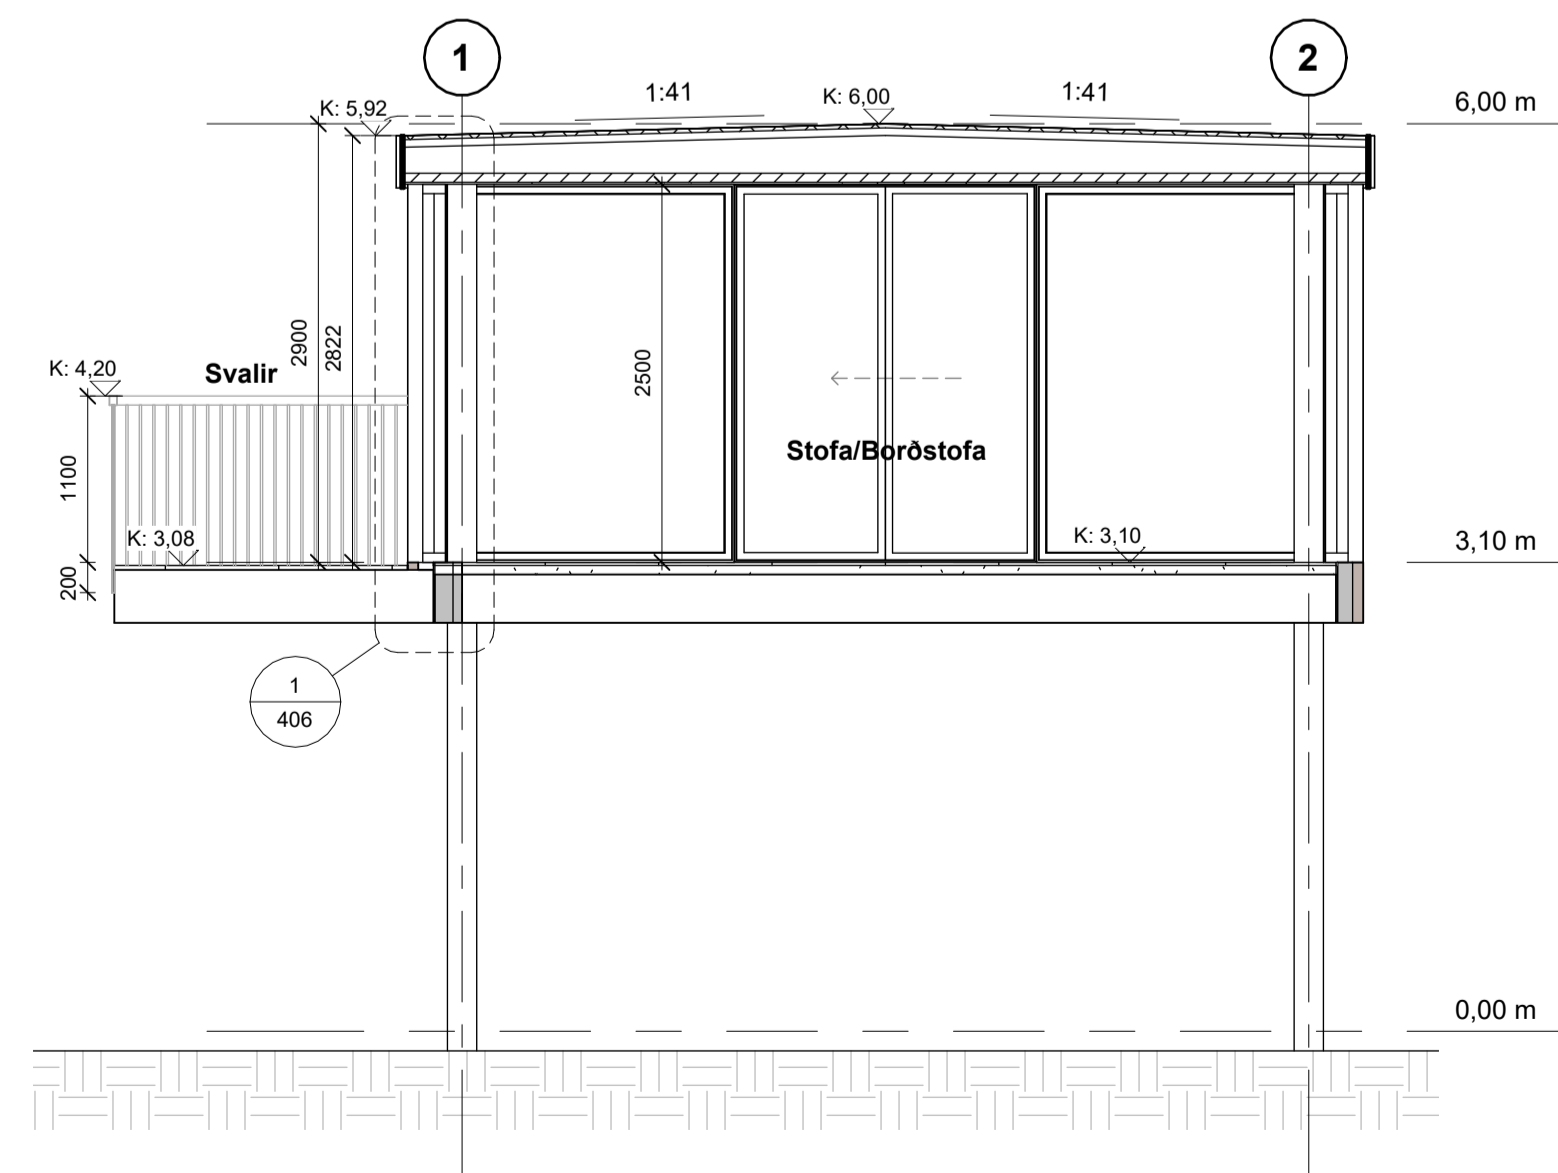

- SNID D
1 : 50

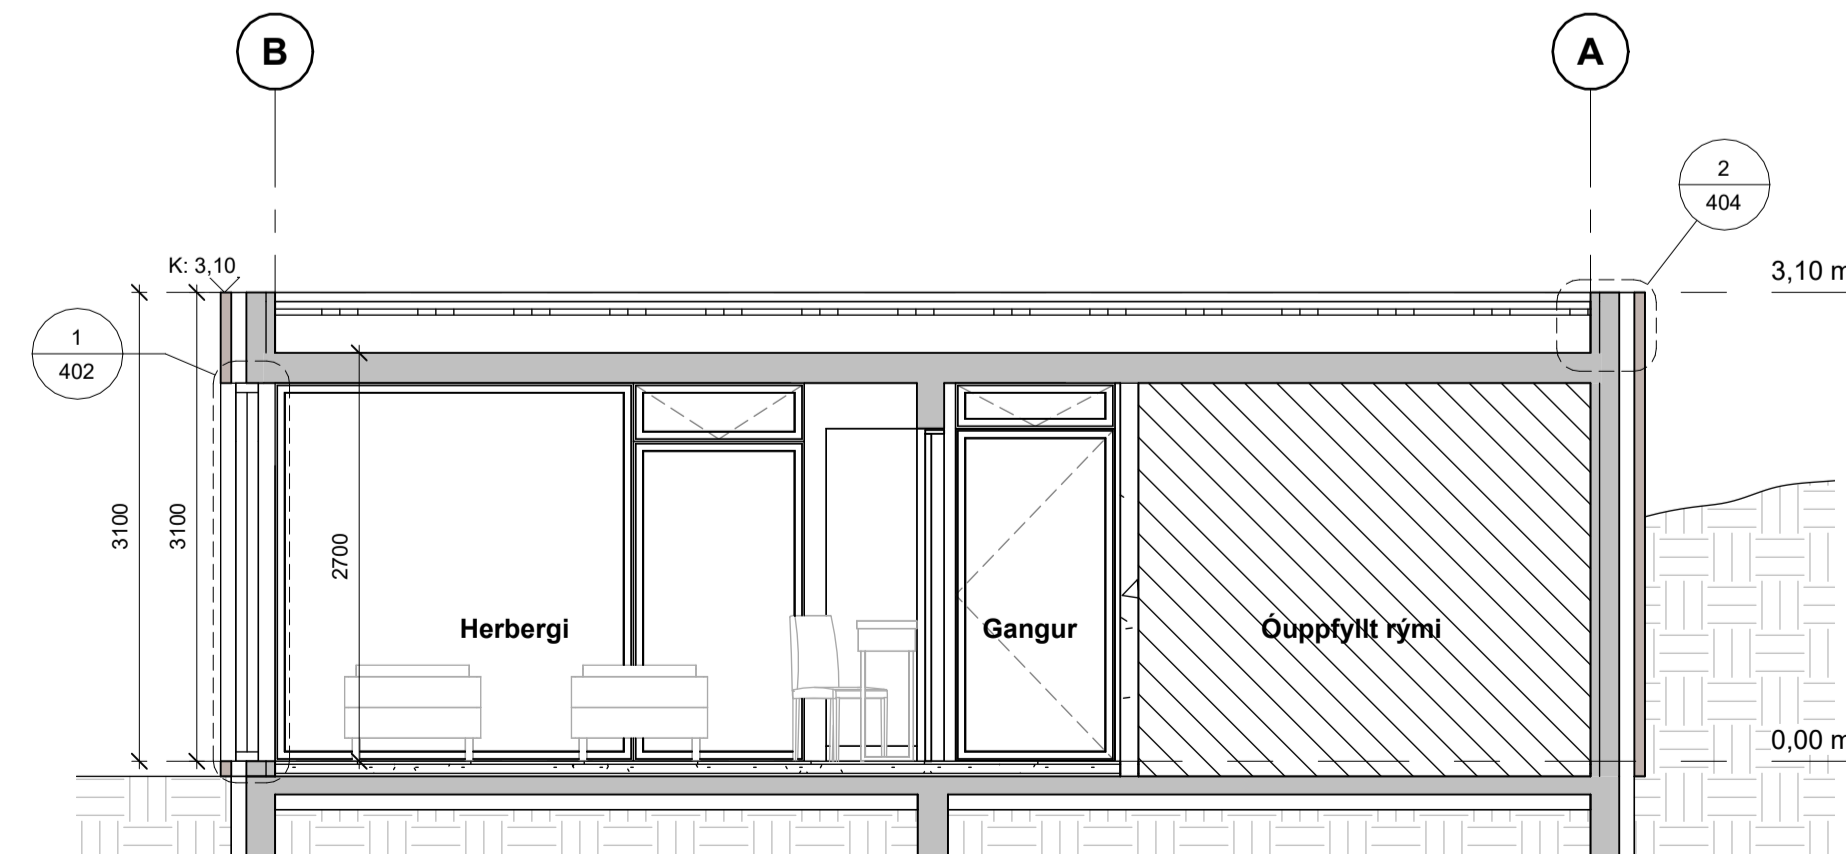

- SNID C
1 : 50

Öll mál og aðstæður athugist á staðnum áður en smíði hefst.
Ekki skal mæla upp af teikningu.
PPVerk skal tilkynnt um ósamræmi eða hugsanleg vafaatrið
er upp kunna að koma.

A	Handrið, uppbygging baksvala og deili	PP	20.09.2023
Útg.	Breyting	Hönnuður	Dags.

PPVERK

Dýlgata 1 | 210 Garabær | S.698-7173 | ppverk@ppverk.is | www.ppverk.is
Hönnuður: Páll Poulson Kt.: 200367-4729

Hönnunarstjóri: Páll Poulson Kt.: 200367-4729


Mosató 2 - Flóahreppi

Snið


Dags:	Mkv.:	
25/11/22	1 : 50	
Teiknað / Hannað:	Stærð:	
PP/PP	A1	
Verknr.:	Nr. teikningar:	Útgáfa:
21-002	203	A

© PPVerk - Öll afnot og afritun teikningar er háð samþykki hönnuðar.

Öll mál og aðstæður athugist á staðnum áður en smíði hefst.
 Ekki skal mæla upp af teikningu.
 PPVerk skal tilkynnt um ósamræmi eða hugsanleg vafaatrið
 er upp kunna að koma.

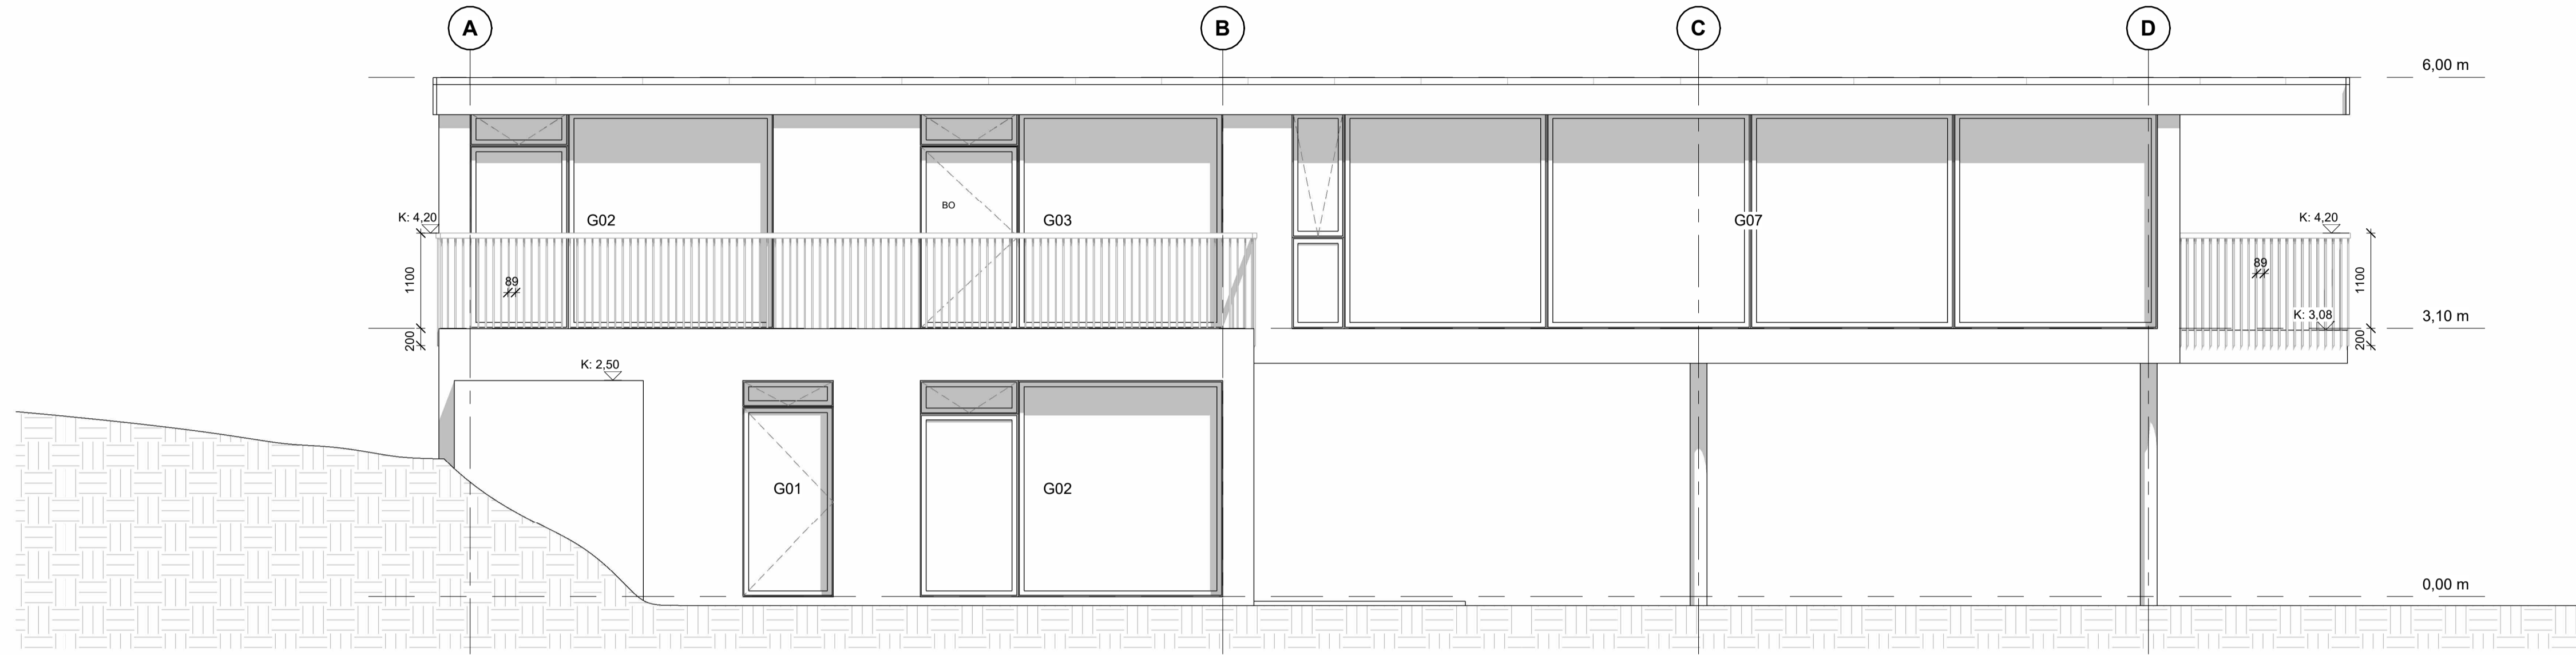

- SUÐUR-VESTUR
 1 : 50

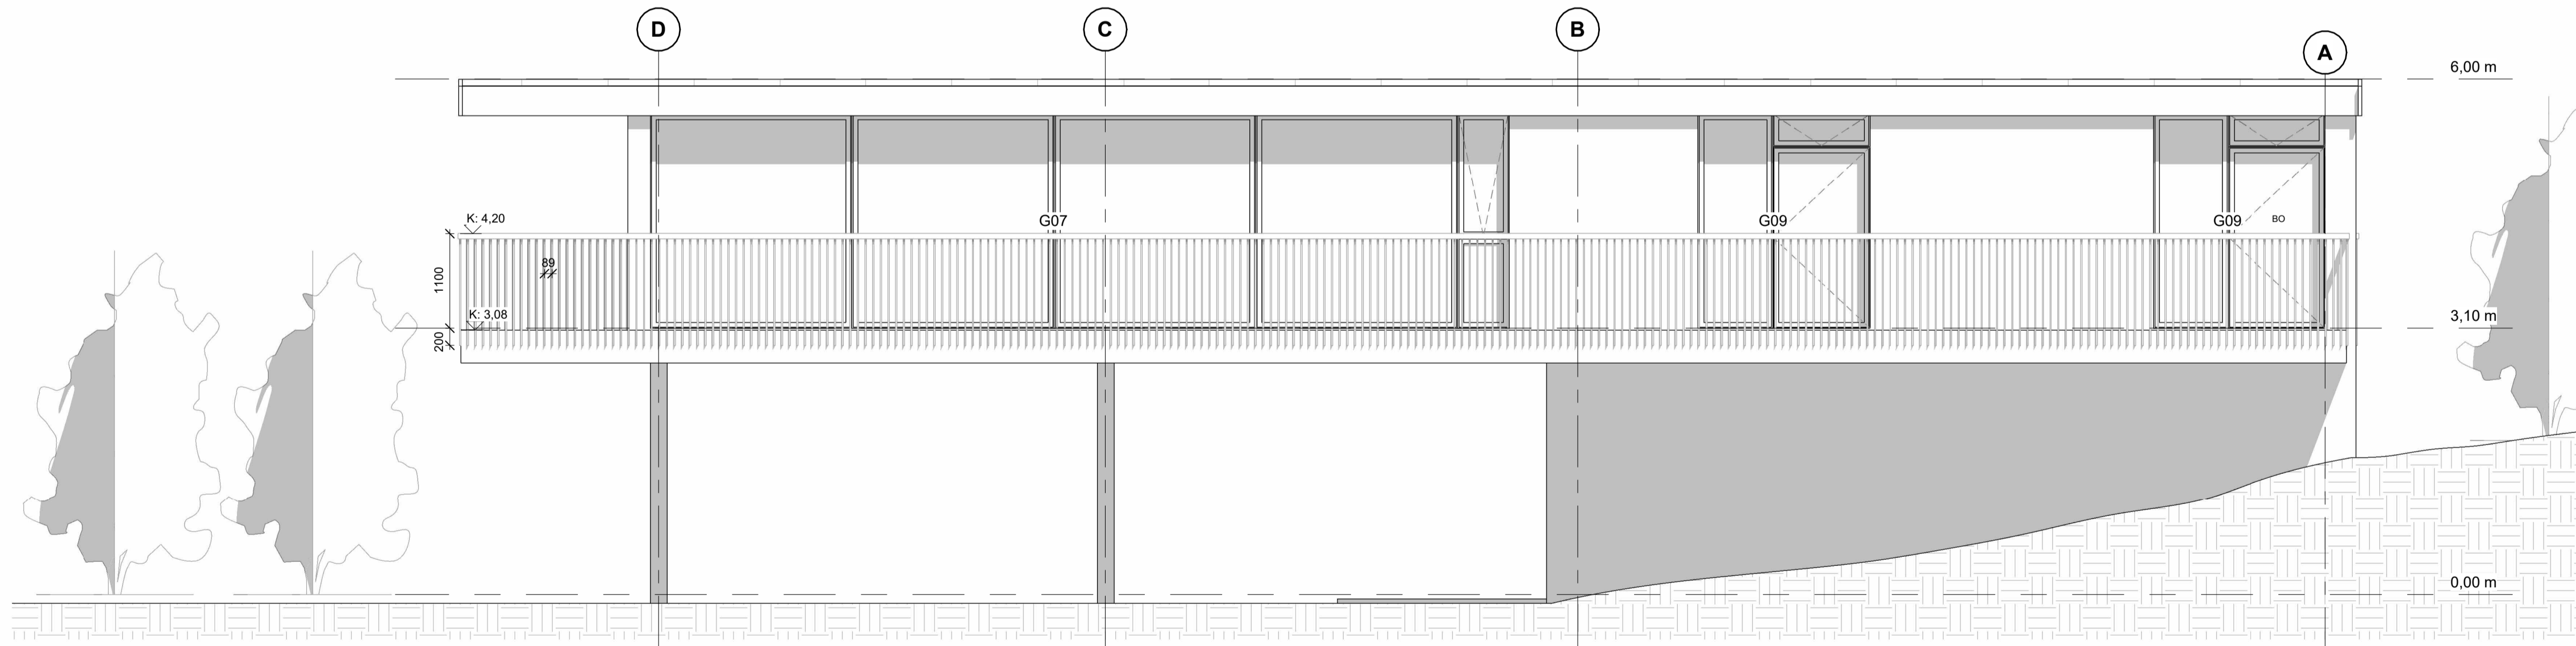

- NORÐUR-AUSTUR
 1 : 50

A	Handrið, uppbygging baksvala og deili	PP	20.09.2023
Útg.	Breyting	Hönnuður	Dags.

PPVERK

Dýlgata 1 | 210 Garabær | S:698-7173 | ppverk@ppverk.is | www.ppverk.is
 Hönnuður: Páll Poulsen Kt.: 200367-4729


Hönnunartíðni: Páll Poulsen Kt.: 200367-4729

Mosató 2 - Flóahreppi


Útlitsmyndir

Dags:	Mkv.:	
25/11/22	1 : 50	
Teiknað / Hannað:	Stærð:	
PP/PP	A1	
Verknr.:	Nr. teikningar:	Útgáfa:
21-002	204	A

Öll mál og aðstæður athugist á staðnum áður en smíði hefst.
 Ekki skal mæla upp af teikningu.
 PPVerk skal tilkynnt um ósamræmi eða hugsanleg vafaatrið
 er upp kunna að koma.

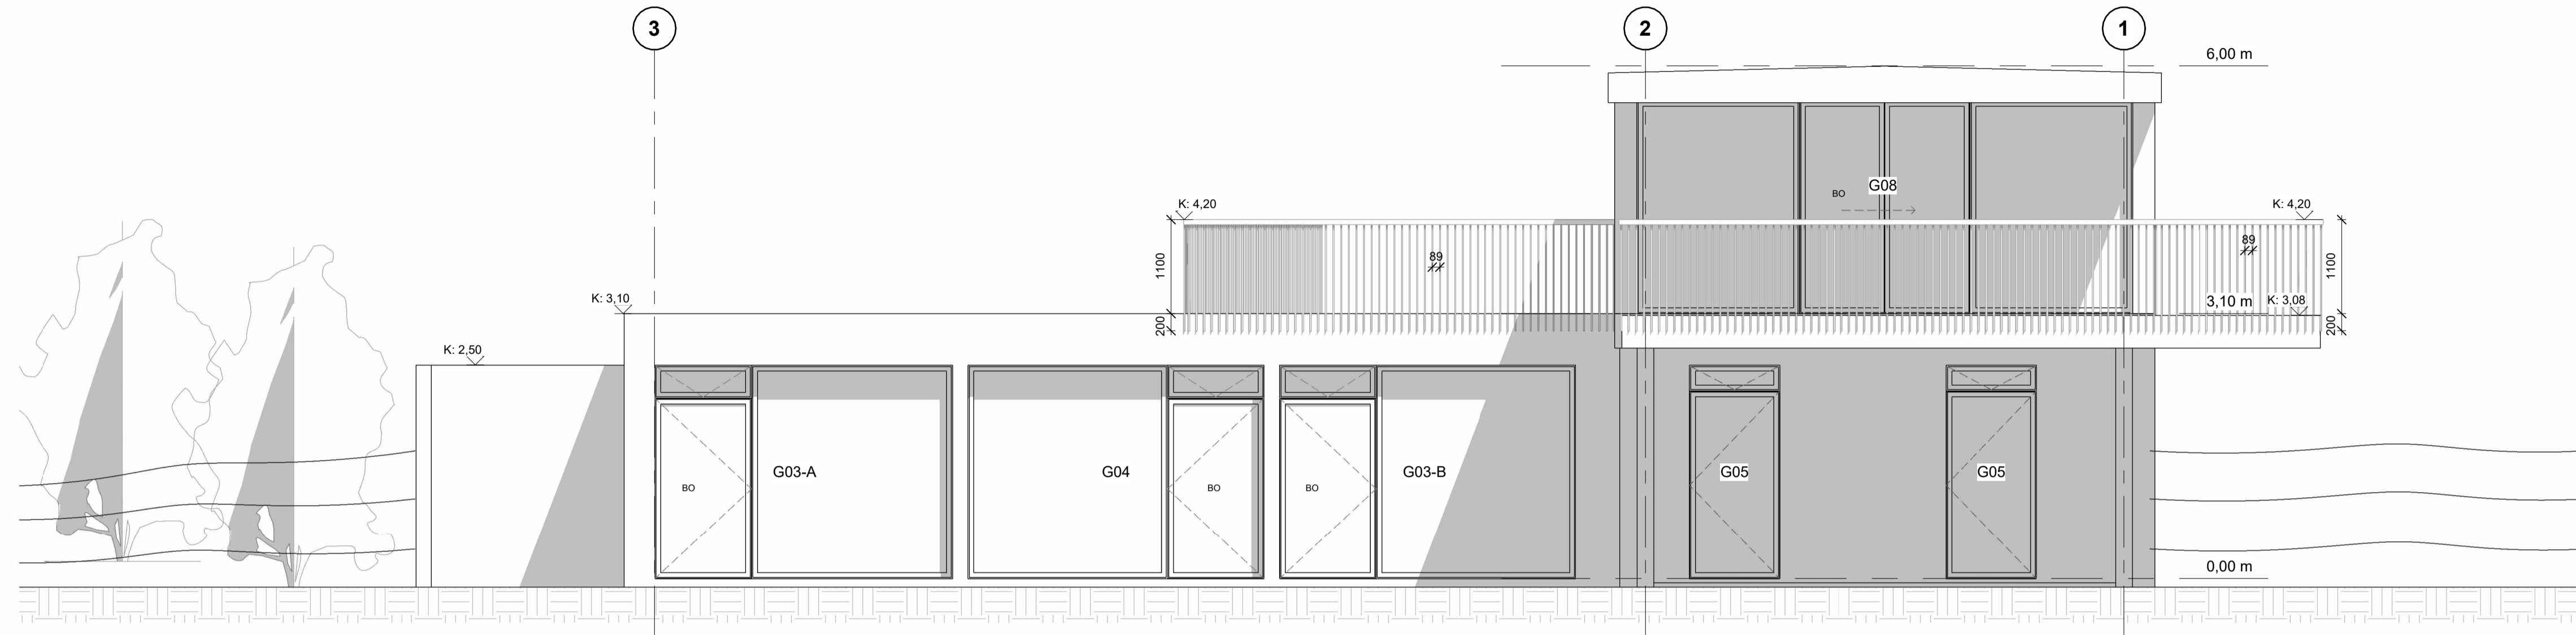

- SUÐ-AUSTUR
 1 : 50

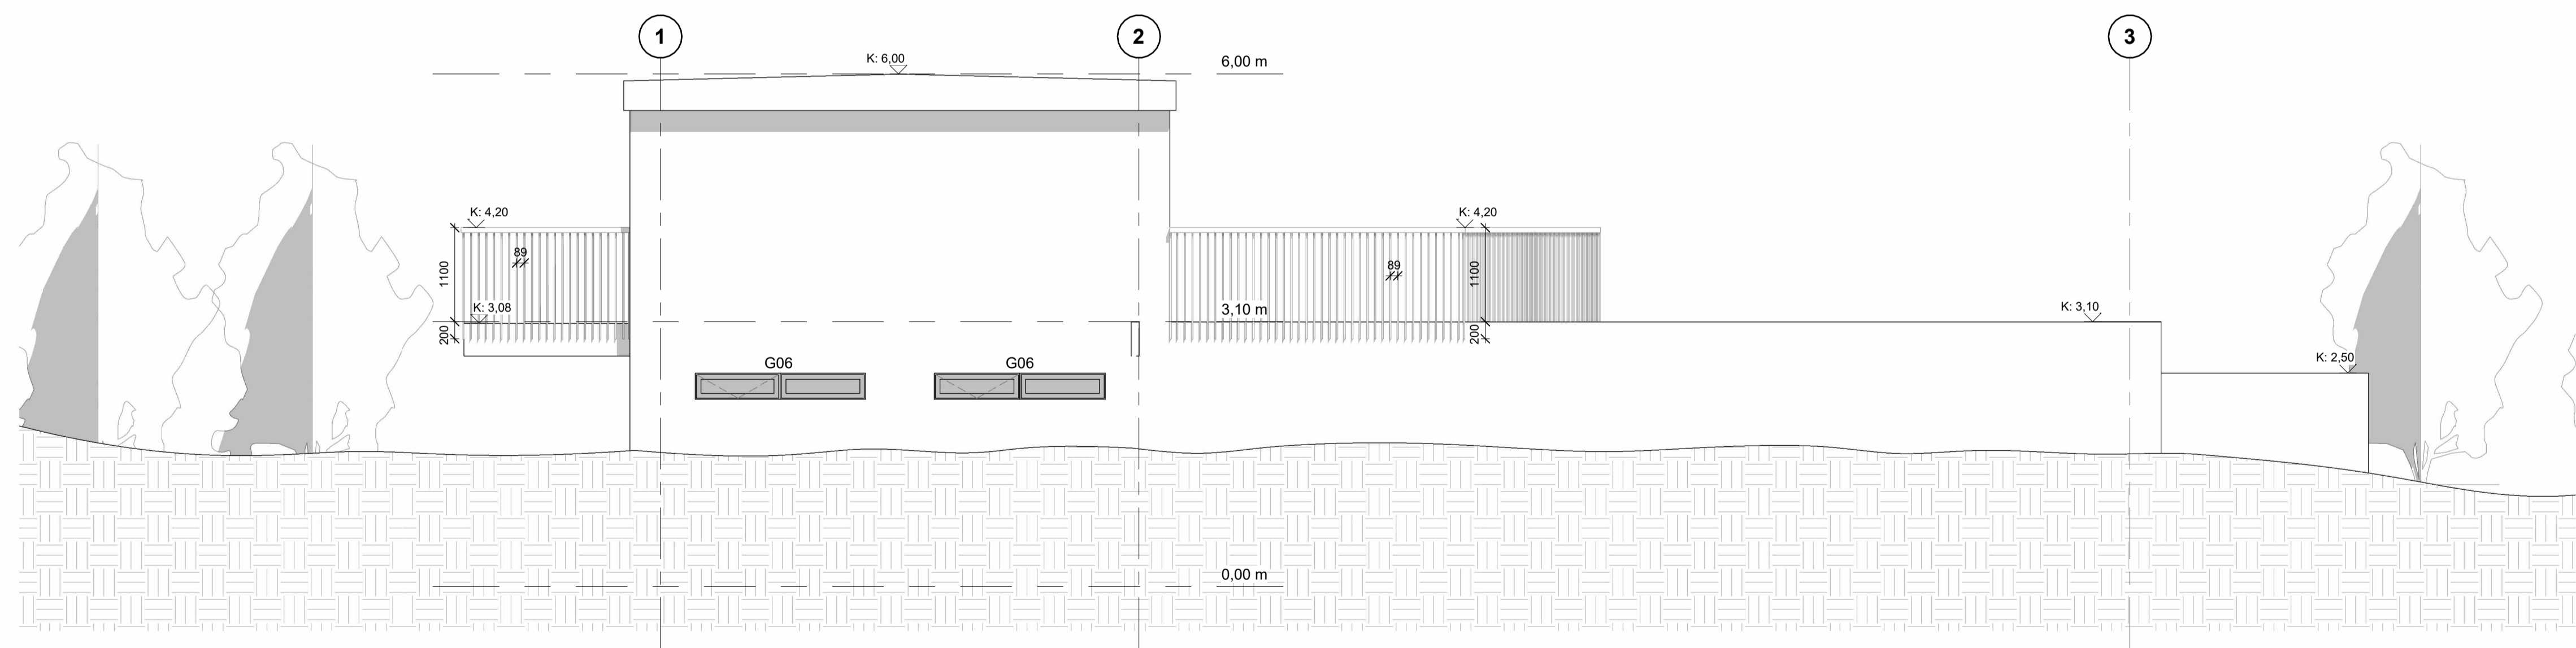

- NORD-VESTUR
 1 : 50

A	Handrið, uppbygging baksvala og deili	PP	20.09.2023
Útg.	Breyting	Hönnuður	Dags.



Dýlgata 1 | 210 Garðabær | S:698-7173 | ppverk@ppverk.is | www.ppverk.is
 Hönnuður: Páll Poulsen Kt.: 200367-4729

Hönnunarstjóri: Páll Poulsen Kt.: 200367-4729

Mosató 2 - Flóahreppi

Útlitsmyndir

Dags:	Mkv.:	
25/11/22	1 : 50	
Teiknað / Hannað:	Stærð:	
PP/PP	A1	
Verknr.:	Nr. teikningar:	Útgáfa:
21-002	205	A