

Grunnmynd

| | | | |
|------------|---------|-----------|------|
| ÚTGÁFA | TEIKNAD | YFIRFARID | DAGS |
| BREYTINGAR | | | |

ASK ARKITEKTAR EHF
 GEIRSGÖTU 9 101 REYKJAVÍK
 Sími 515 0300 FAX 515 0319
 www.ask.is

ÁRITUN ADALHÖNNUÐAR
Valdimar Harðarson
 Valdimar Harðarson Arkitekt F.A.L. Kl. 050151-2559
 valdimar@ask.is




VERKEFNI
 Borgarás 5 - Biskupstungum


| | |
|-------------------|-----------------|
| TEGUND TEIKNINGAR | MKV. I A2 |
| Aðalteikningar | 1:50 |
| HEITI TEIKNINGAR | HANNAÐ VH |
| Grunnmynd | TEIKNAD VH |
| | YFIRF VH |
| | DAGS 26.08.2024 |

| | | |
|----------|-----------------------------|--------|
| VERK NR. | AUDKENNI - NÚMÉR TEIKNINGAR | ÚTGÁFA |
| 2402 | 20-01 | |


© ÖLL AFNOT OG AFRITUN TEIKNINGAR ER HÁÐ SAMBYRKKI ASK ARKITEKTA. EKKI SKAL MÆLA UPP AF TEIKNINGU.

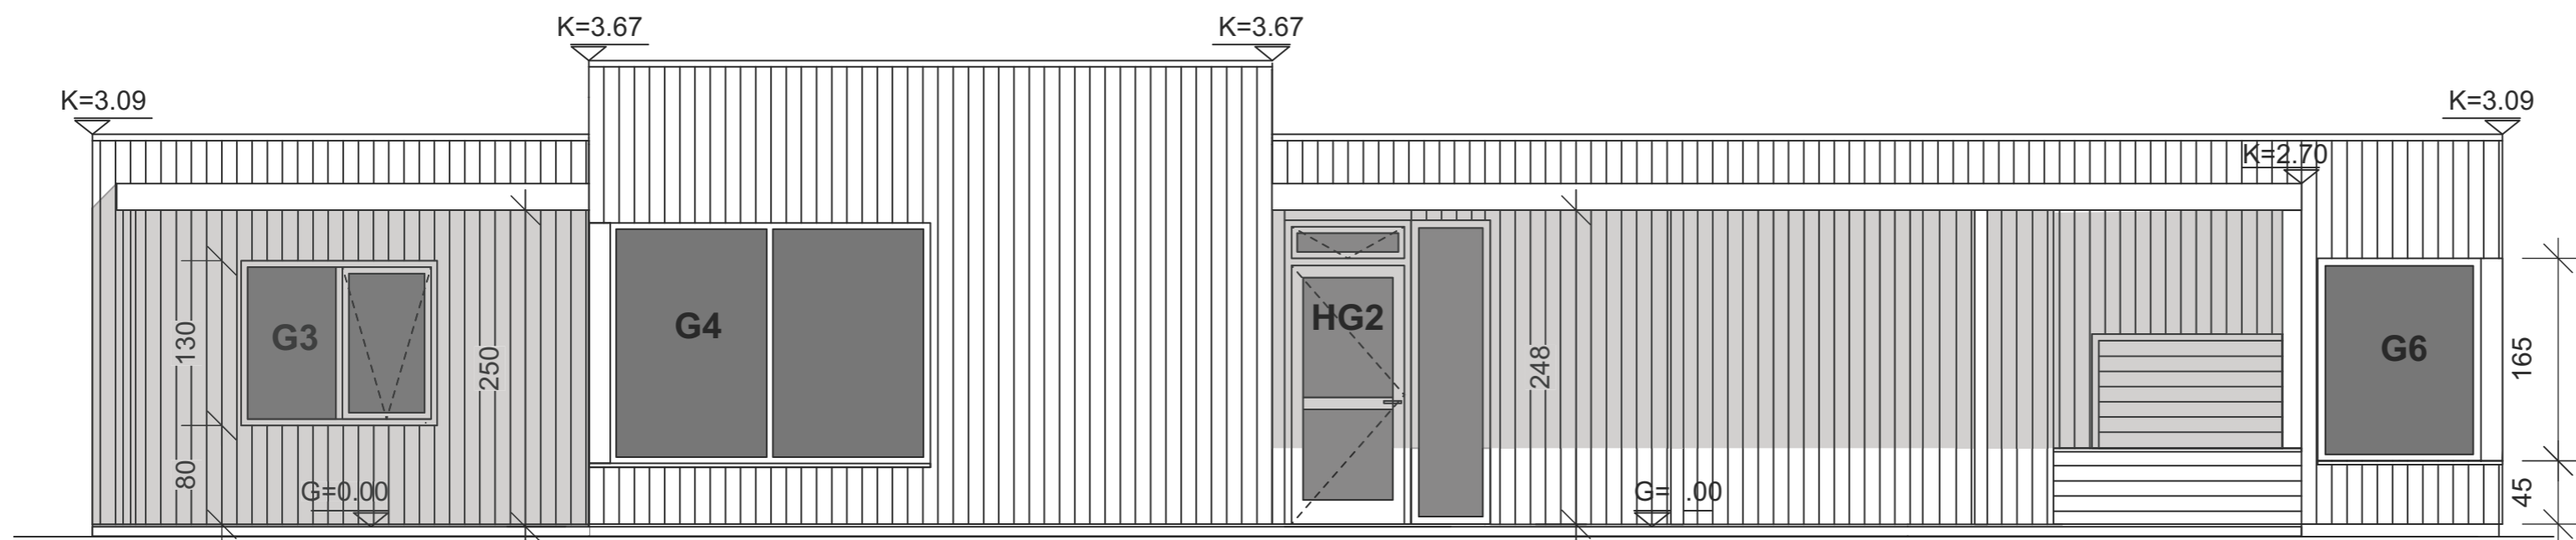

Útlit í suður

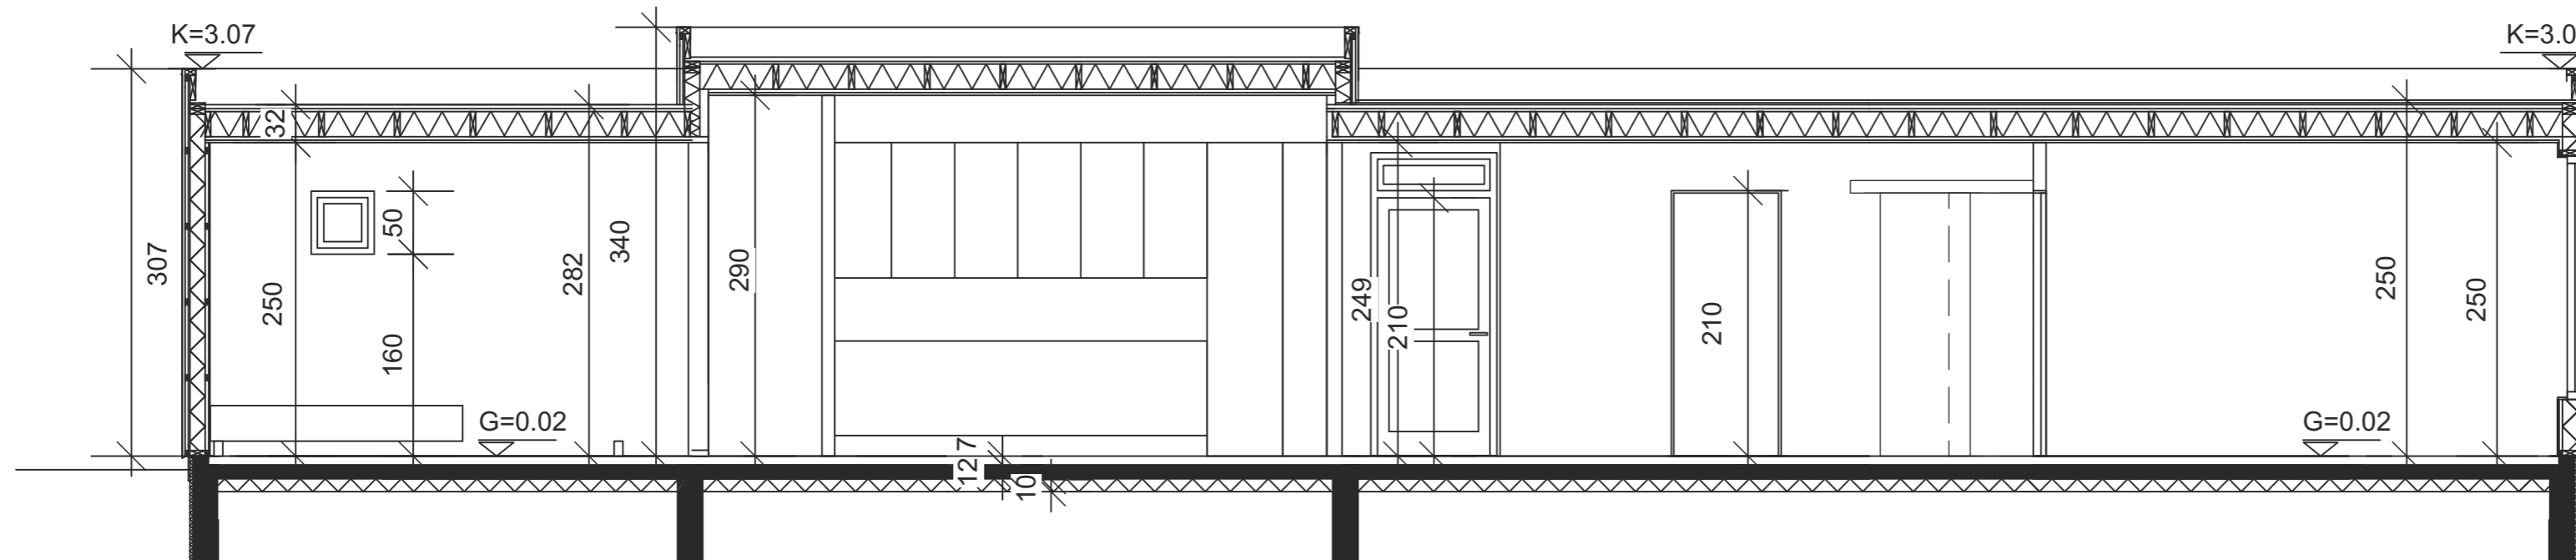

Snið A-A

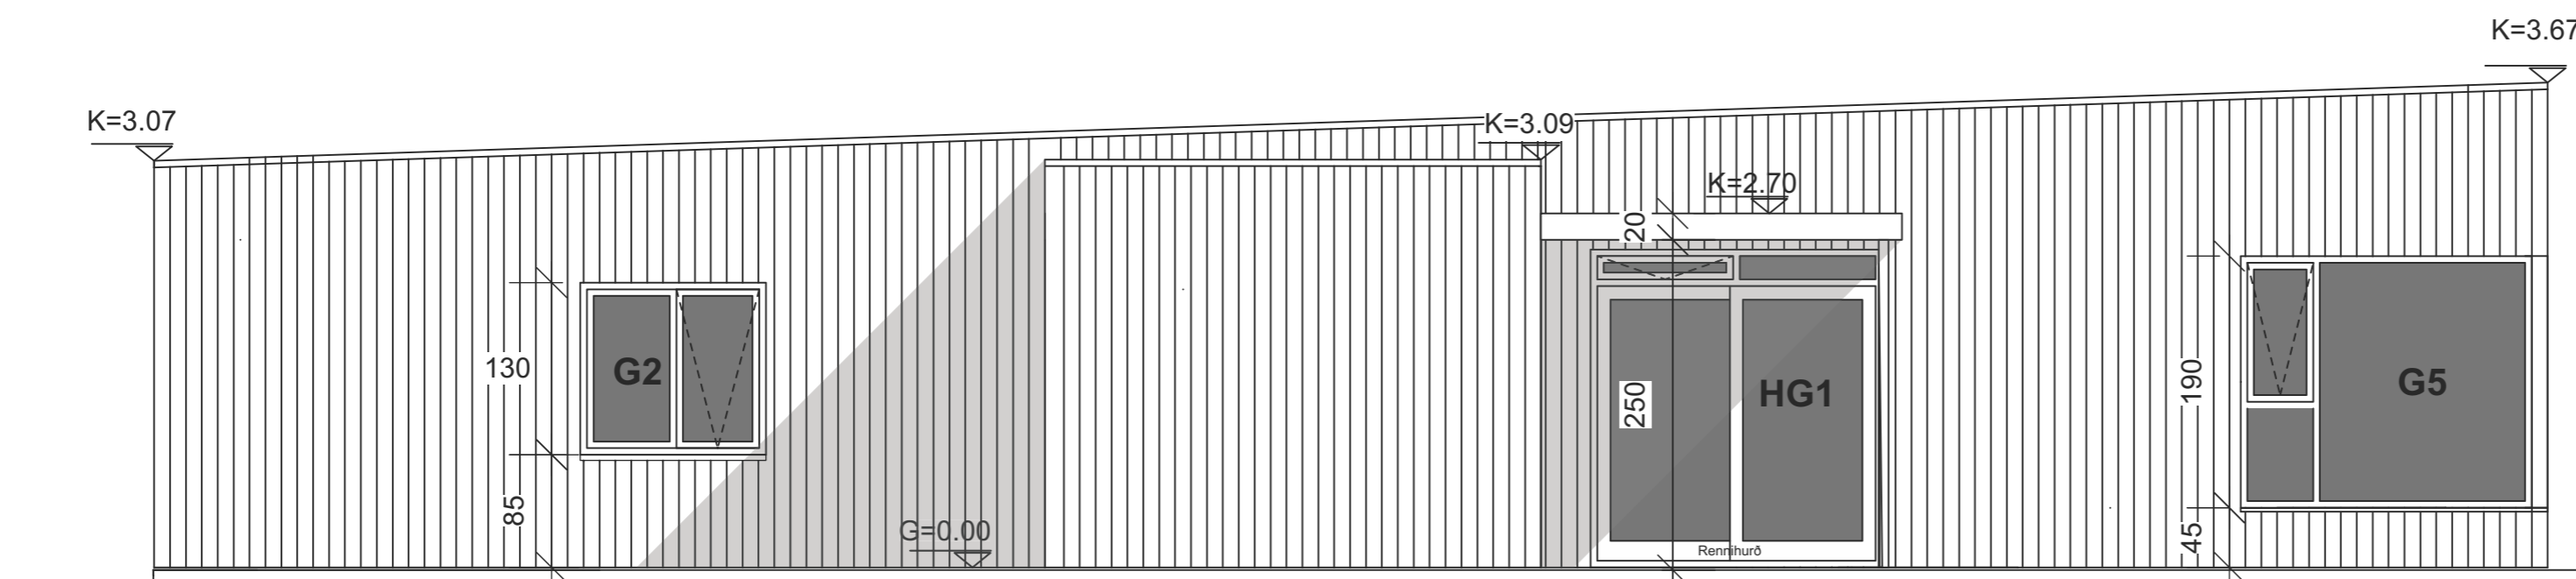

Útlit í vestur

| ÚTGÁFA | TEIKNAD | YFIRFARID | DAGS |
|------------|---------|-----------|------|
| BREYTINGAR | | | |

ASK ARKITEKTAR EHF
 GEIRSGÖTU 9 101 REYKJAVÍK
 Sími 515 0300 FAX 515 0319
 www.ask.is



ÁRITUN ADALHÖNNUÐAR

Valdimar Harðarson Arkitekt F.A.Í. Kt. 050151-2559
 valdimar@ask.is

VERKEFNI


Borgarás 5 - Bláskógabyggð

TEGLUND TEIKNINGAR
 Verkefningar
 HEITI TEIKNINGAR
 Útlit - Snið

MKV. 1 A2
 1:50@A2
 HANNAÐ
 VH
 TEIKNAD
 VH
 YFIRF.
 VH
 DAGS.
 26.8.2024


VERK NR. 2402
 AUKIENNI - NÚMER TEIKNINGAR 20-02

ÚTGÁFA

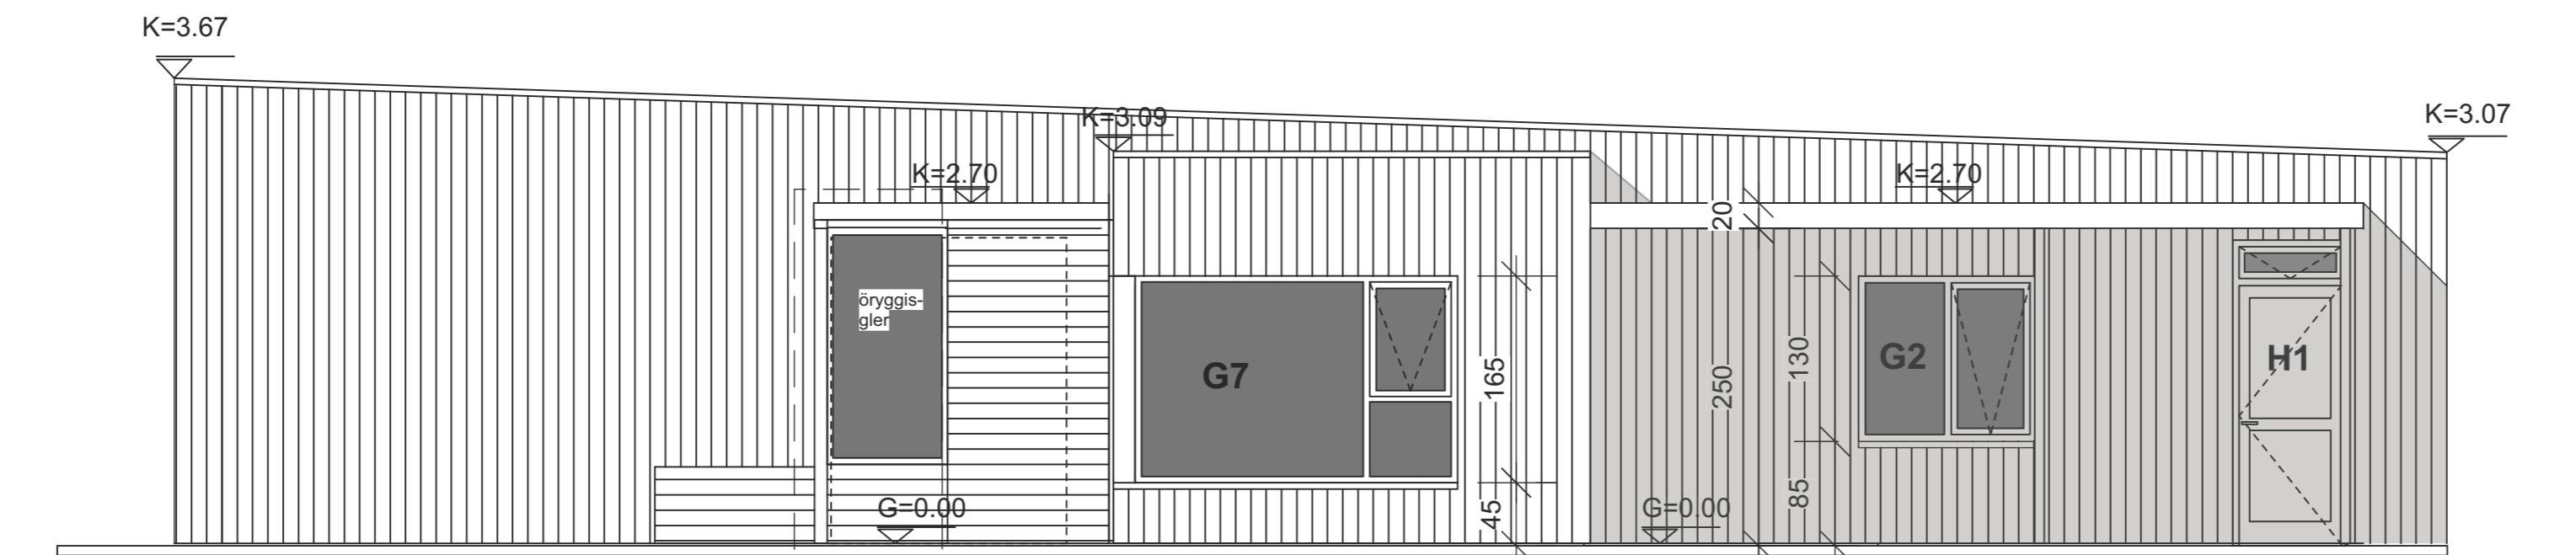


Útlit í austur

D2

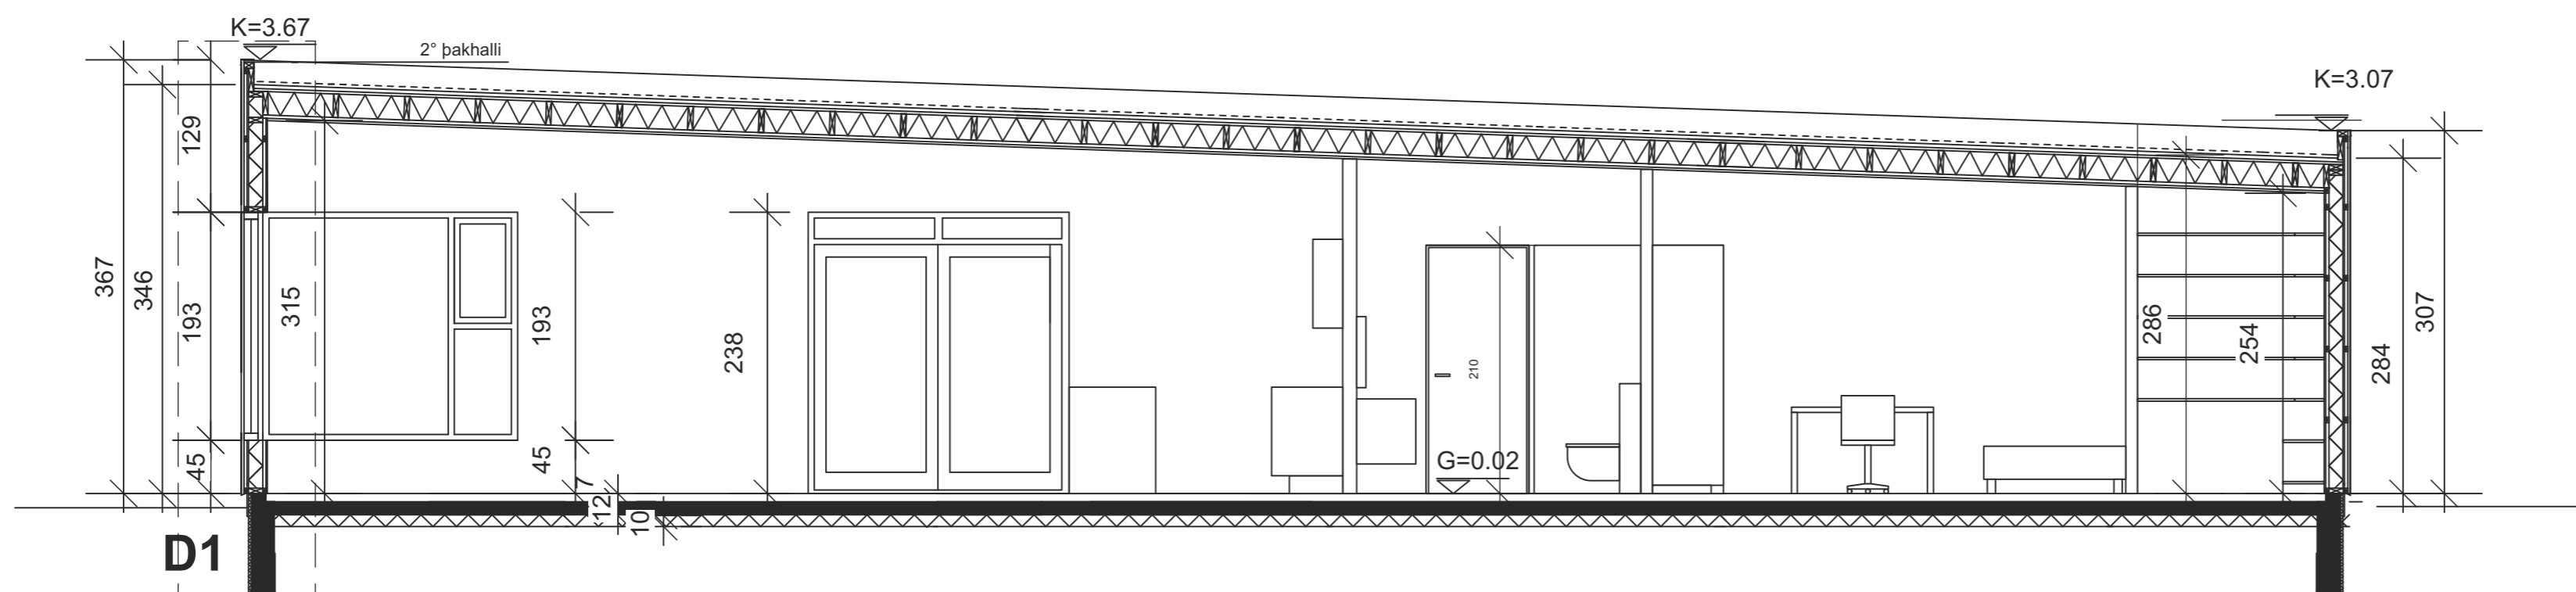

Snið B-B

D1

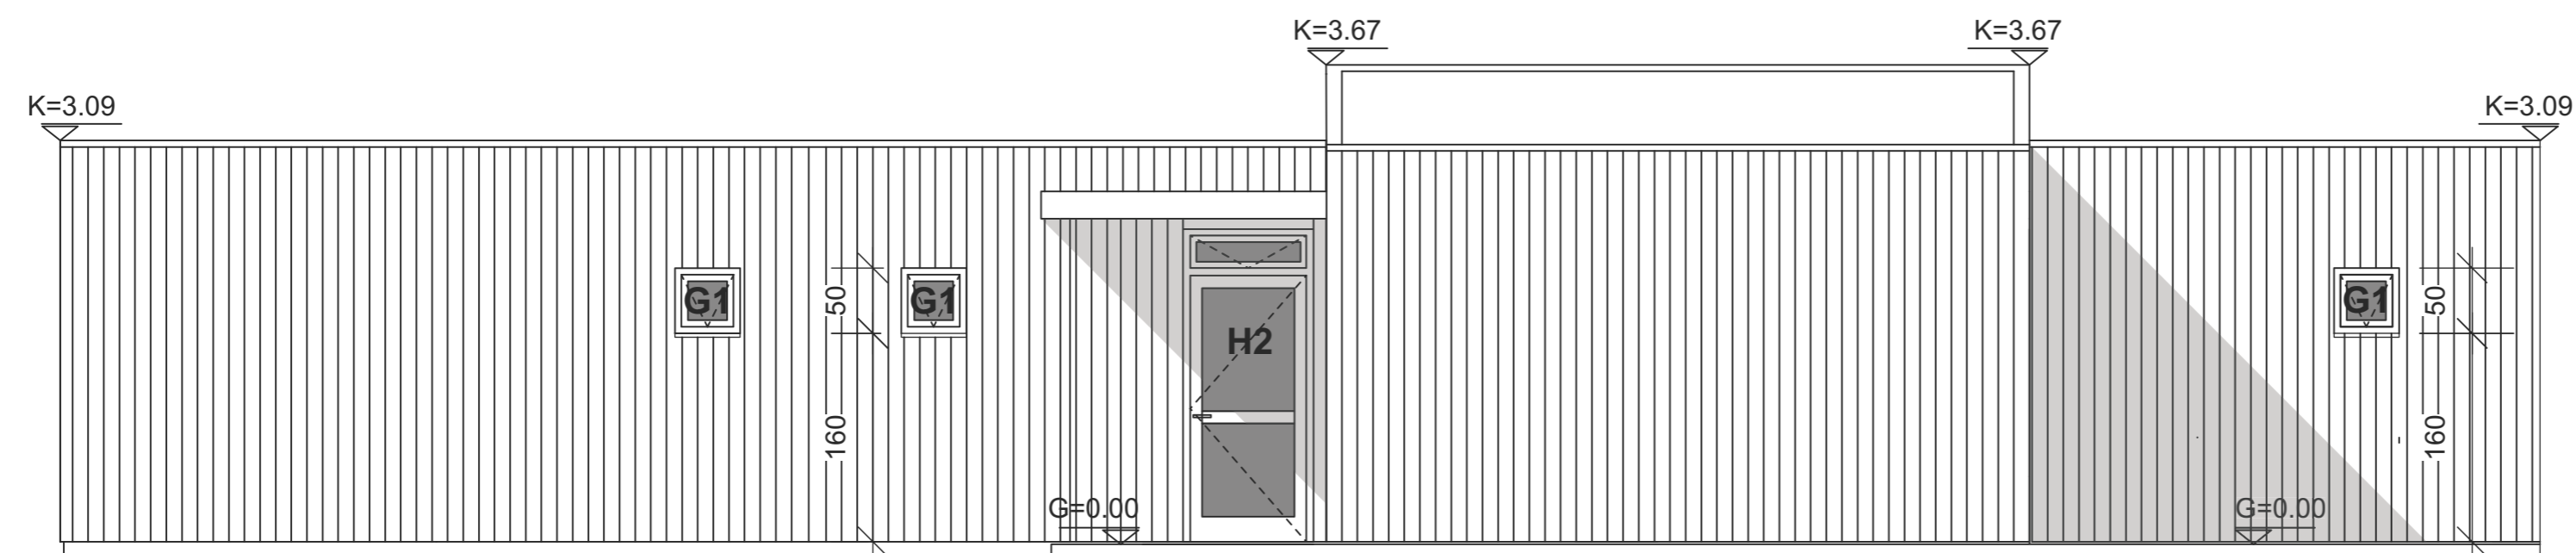

Útlit í norður

| ÚTGÁFA | TEIKNAD | YFIRFARID | DAGS |
|------------|---------|-----------|------|
| BREYTINGAR | | | |

ASK ARKITEKTAR EHF
 GEIRSGÖTU 9 101 REYKJAVÍK
 Sími 515 0300 FAX 515 0319
 www.ask.is




ÁRITUN ABALHÖNNUÐAR

Valdimar Harðarson Arkitekt F.A.Í. Kt. 050151-2559
 valdimar@ask.is

VERKEFNI
 Borgarás 5 -Bláskógarbyggð

| | | | |
|-------------------|---------------|-----------------------------|-----------|
| TEGUND TEIKNINGAR | Verkeikningar | MKV. í A2 | 1:50@A2 |
| HEITI TEIKNINGAR | Útlit - Snið | HANNAÐ | VH |
| | | TEIKNAD | VH |
| | | YFIRF. | VH |
| | | DAGS. | 26.8.2024 |
| VERK NR. | 2402 | AUDKENNI - NÚMER TEIKNINGAR | 20-03 |
| | | ÚTGÁFA | |

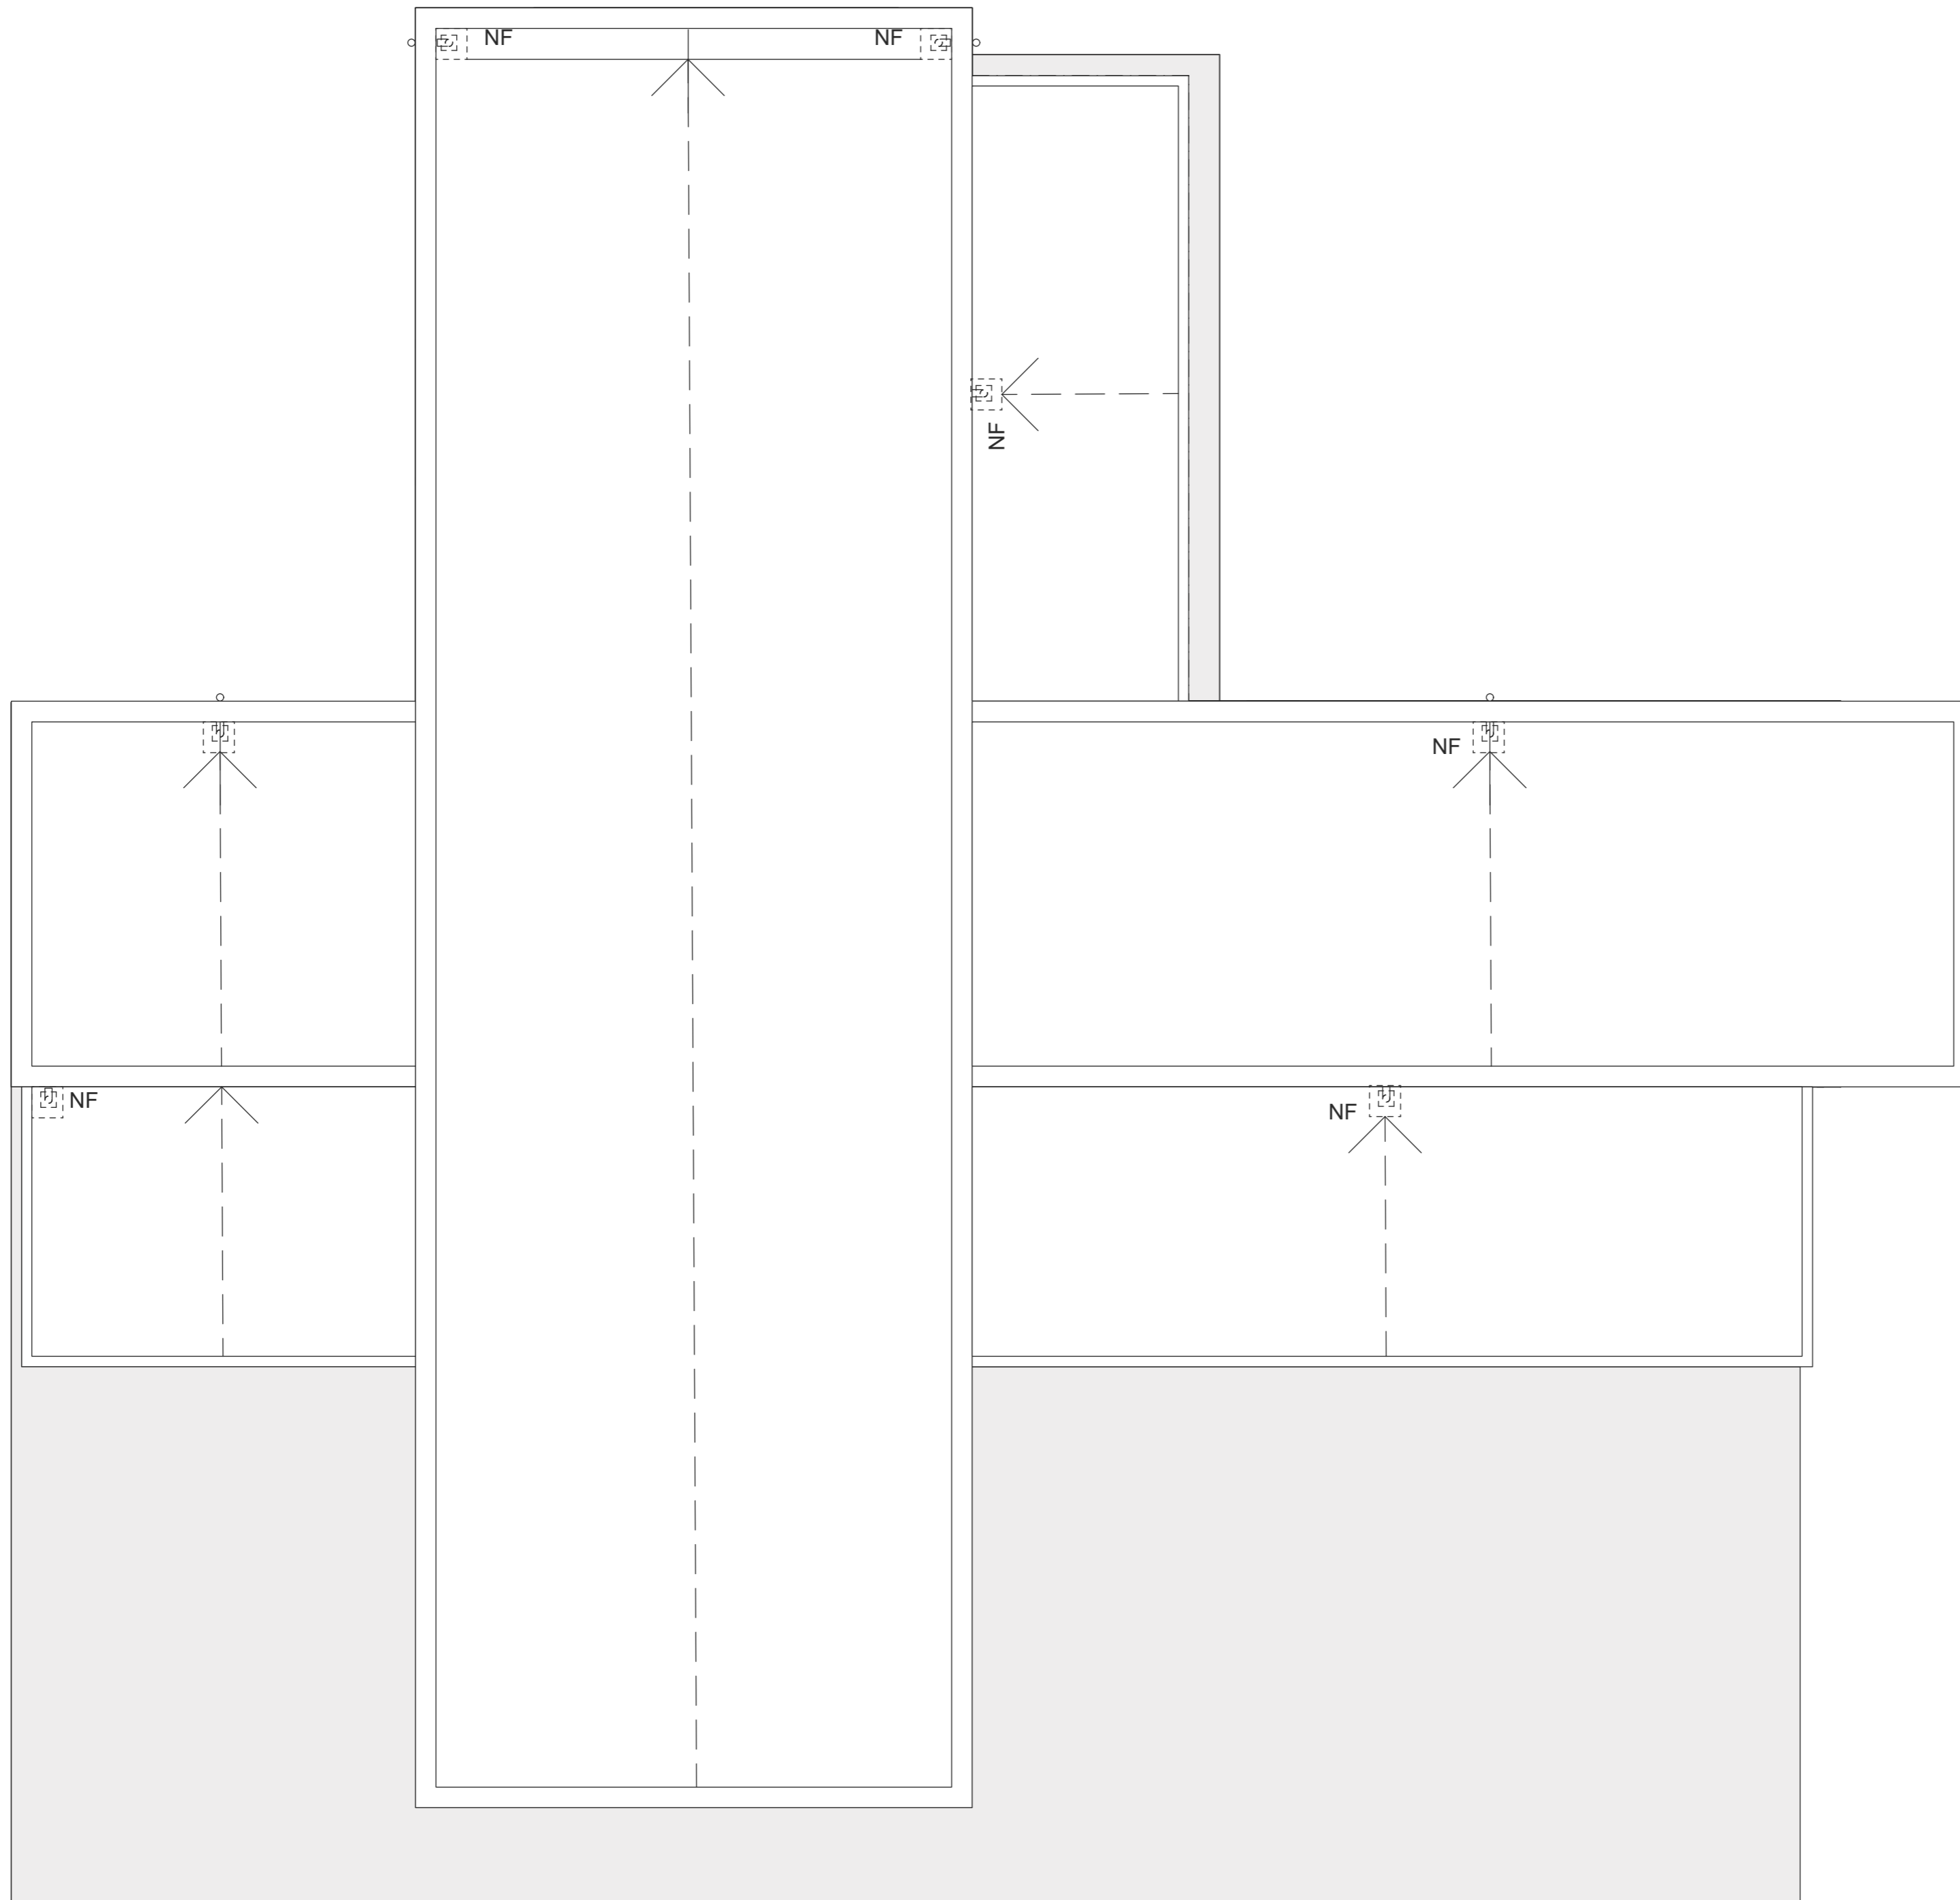

Grunnmynd - þakplan

| ÚTGÁFA | I TEIKNAD | I YFIRFARID | I DAGS |
|------------|-----------|-------------|--------|
| BREYTINGAR | | | |

ASK ARKITEKTAR EHF
 GEIRSGÖTU 9 101 REYKJAVÍK
 Sími 515 0300 FAX 515 0319
 www.ask.is



ASK
 ARKITEKTAR

ÁRITUN ADALHÖNNUÐAR


Valdimar Harðarson Arkitekt F.A.Í. Kl. 050151-2559
 valdimar@ask.is

VERKEFNI
 Borgarás 5 -Bláskógarbyggð


TEGUND TEIKNINGAR
 Verkeiðningar
 HEITI TEIKNINGAR
 Þakmynd

MKV. I A2
 1:50@A2
 HANNAÐ
 VH
 TEIKNAD
 VH
 YFIRF.
 VH
 DAGS.
 26.8.2024

| VERK NR. | AUÐKENNI - NÚMÉR TEIKNINGAR | ÚTGÁFA |
|----------|-----------------------------|--------|
| 2402 | 20-04 | |

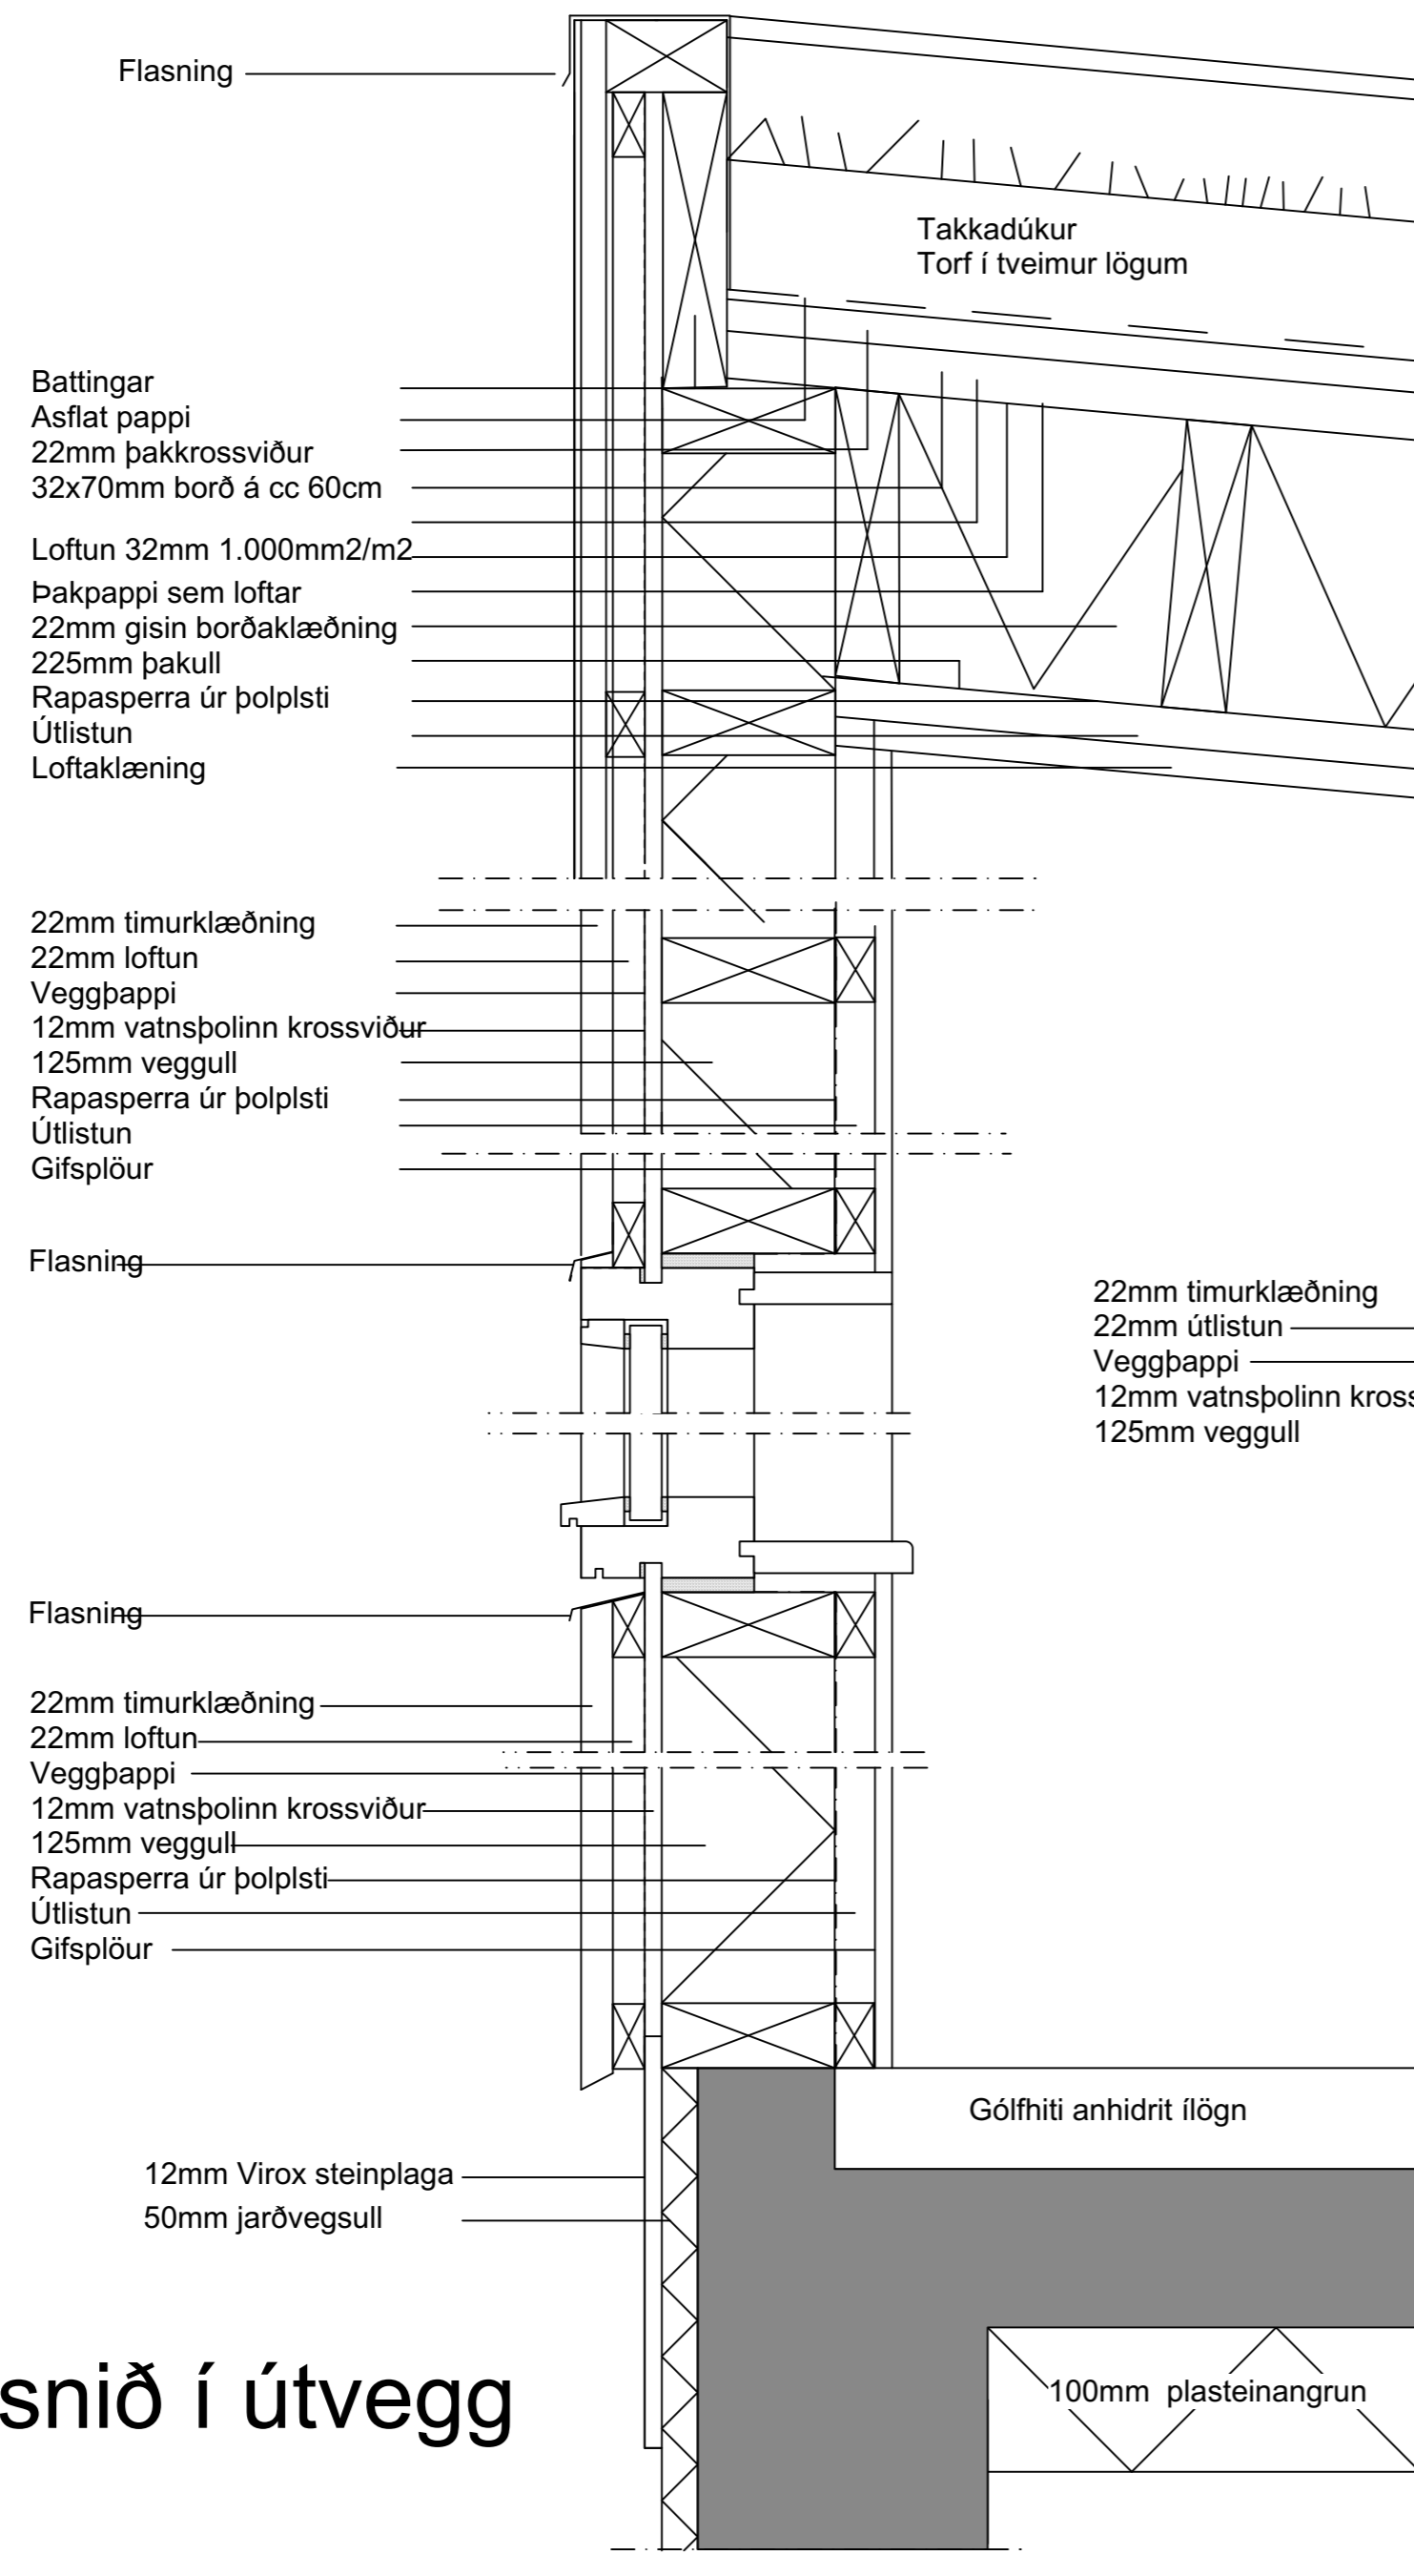

D1 Lóðrétt snið í útvegg

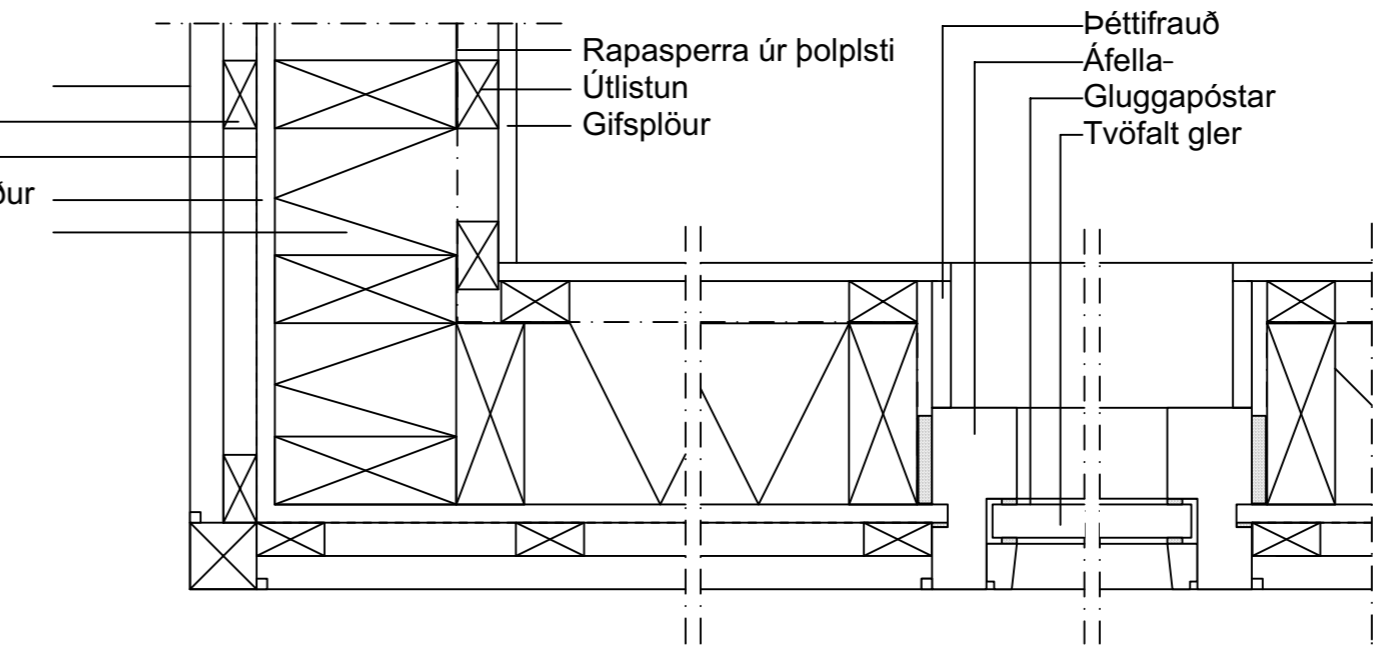

D2 Lárétt snið í útvegg

| ÚTGÁFA | TEIKNAD | YFIRFARID | DAGS |
|------------|---------|-----------|------|
| BREYTINGAR | | | |

ASK ARKITEKTAR EHF
 GEIRSGÖTU 9 101 REYKJAVÍK
 Sími 515 0300 FAX 515 0319
 www.ask.is




ÁRITUN ABALHÖNNUÐAR

Valdimar Harðarson Arkitekt F.A.Í. Kt. 050151-2559
 valdimar@ask.is

VERKEFNI
 Borgarás 5 Bláskógarbyggð

| | |
|-----------------------------|-----------|
| TEGUND TEIKNINGAR | MKV. Í A2 |
| Verkeiðningar | 1:5@A2 |
| HEITI TEIKNINGAR | HANNAÐ |
| Deili | VH |
| | TEIKNAD |
| | VH |
| | YFIRF. |
| | VH |
| | DAGS. |
| | 26.8.2024 |
| VERK NR. | ÚTGÁFA |
| 2402 | |
| AUDKENNI - NÚMER TEIKNINGAR | |
| 20-05 | |

D2 Lóðrétt snið í útvegg

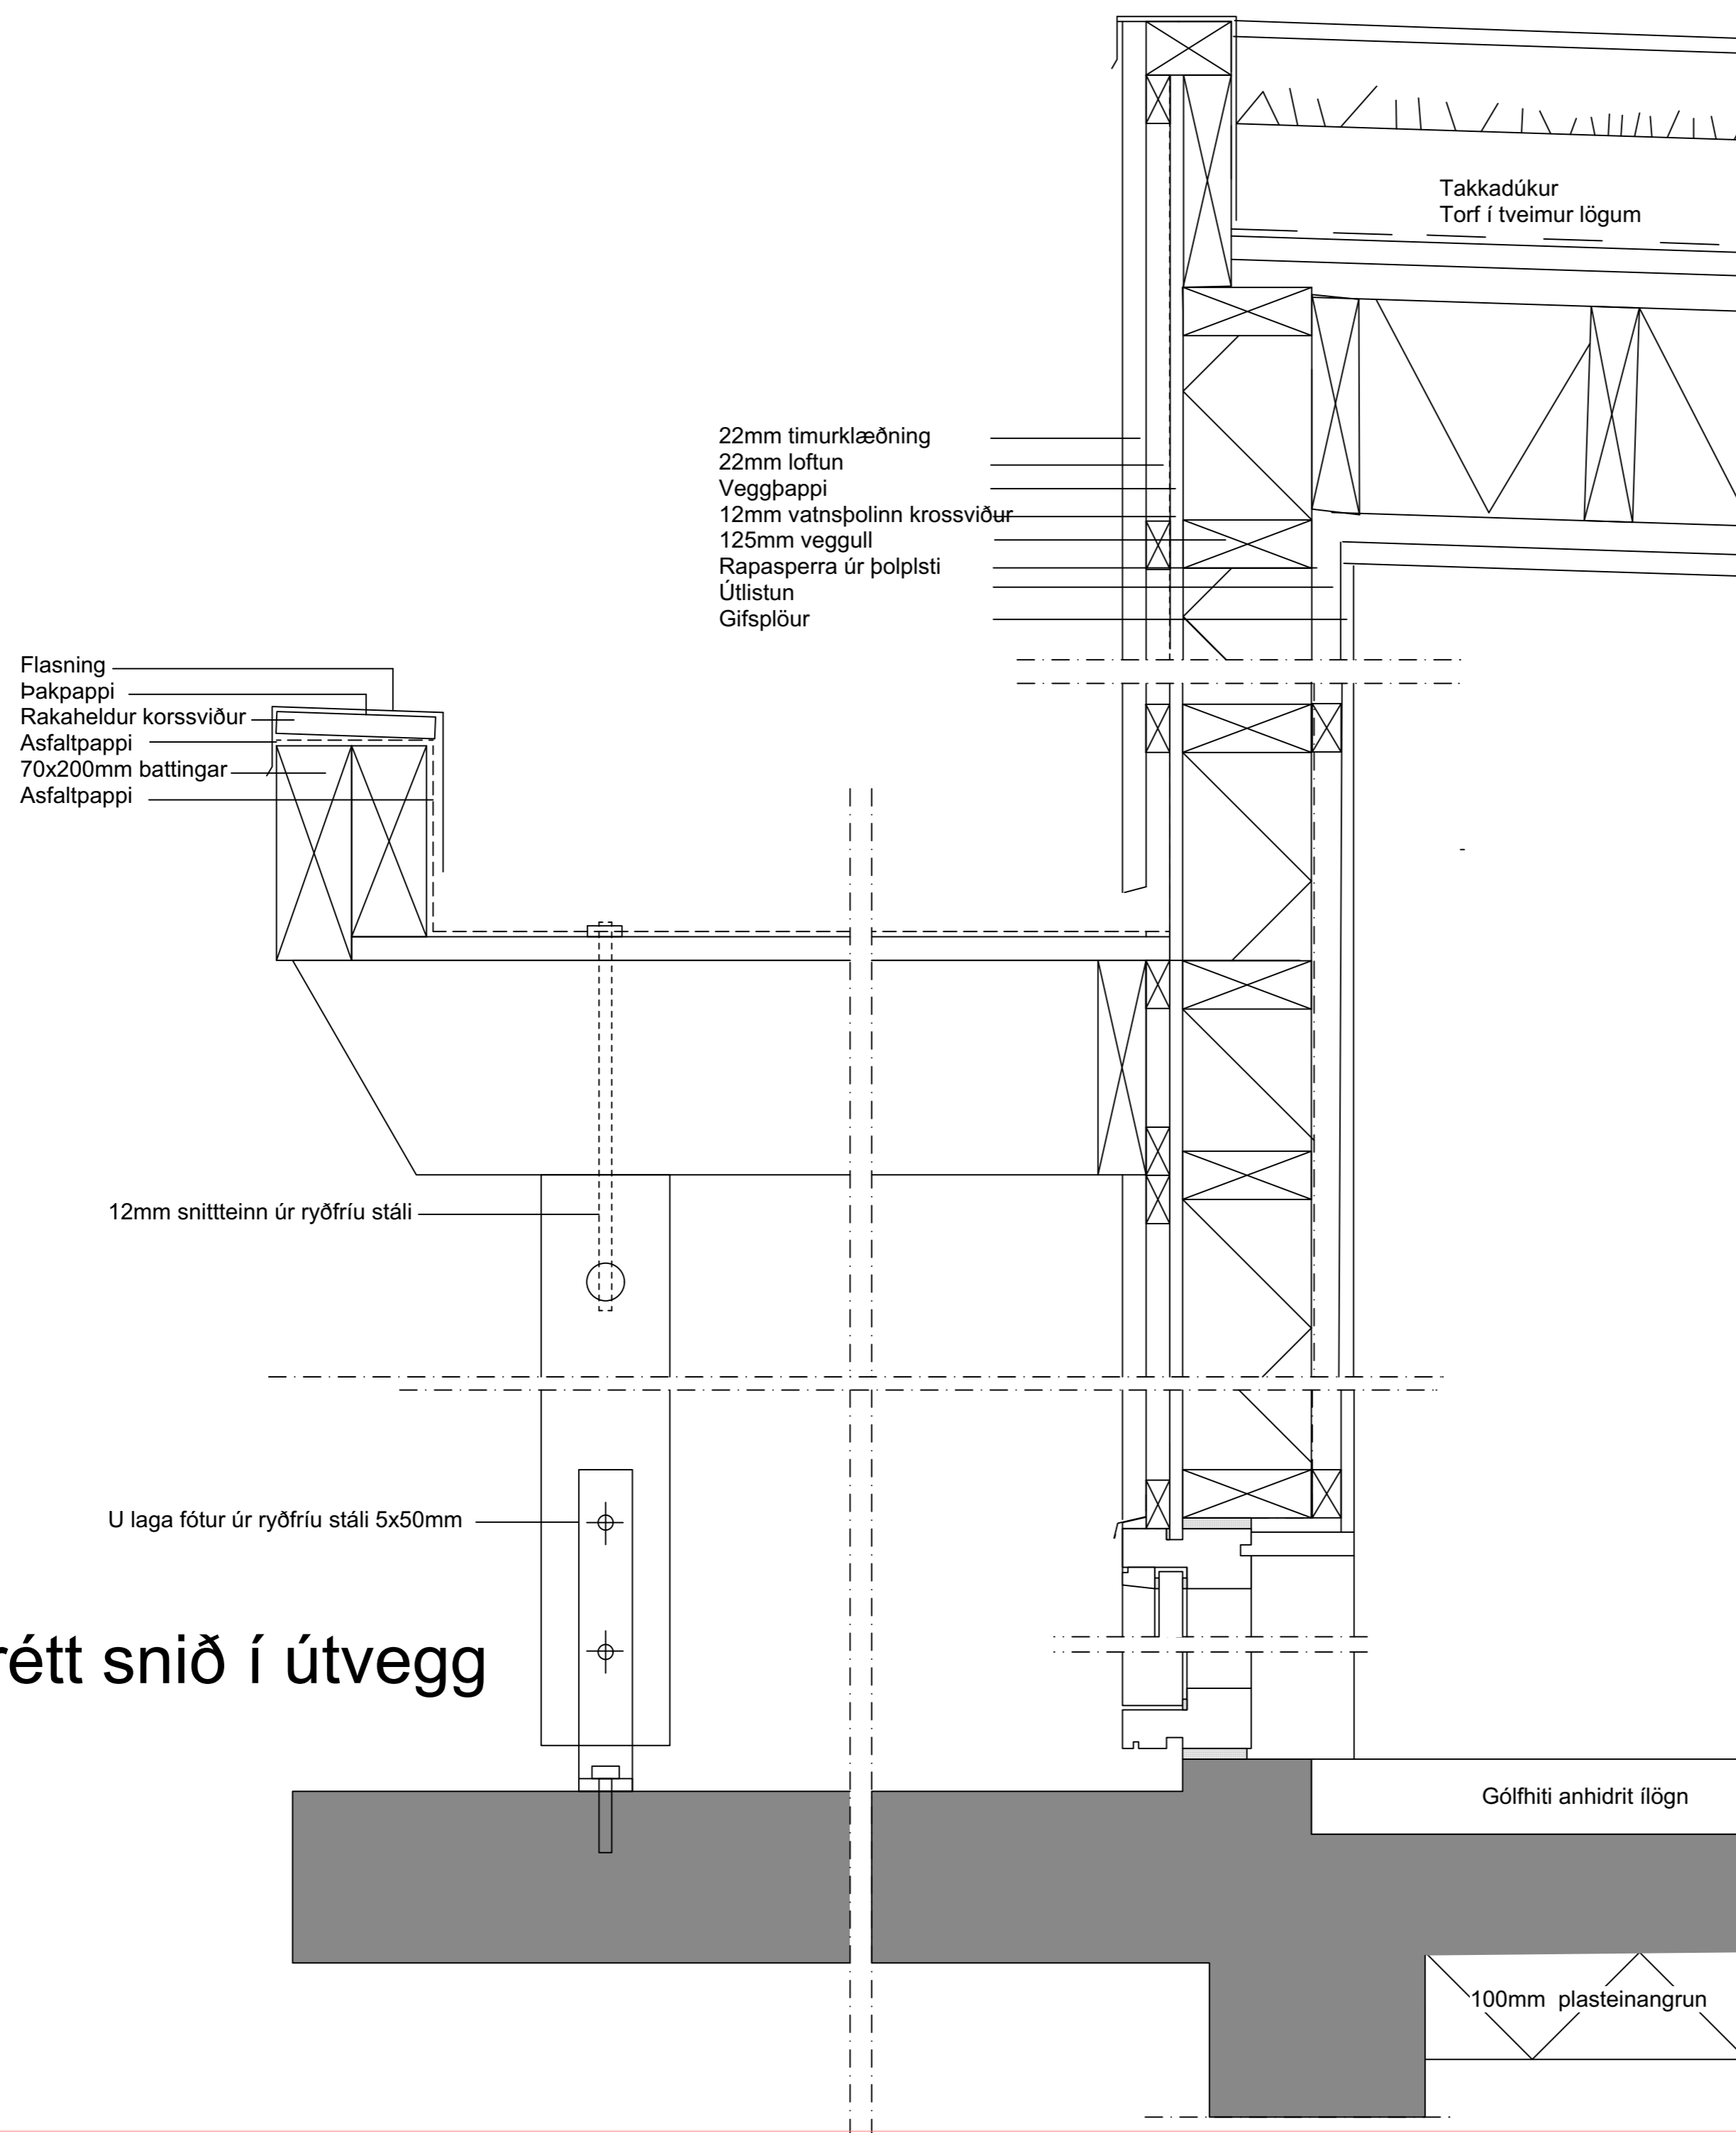

| ÚTGÁFA | I TEIKNAD | I YFIRFARID | I DAGS |
|------------|-----------|-------------|--------|
| BREYTINGAR | | | |


ASK ARKITEKTAR EHF
 GEIRSGÖTU 9 101 REYKJAVÍK
 Sími 515 0300 FAX 515 0319
 www.ask.is



ÁRITUN AÐALHÖNNUÐAR
 Valdimar Harðarson Arkitekt F.A.Í. Kt. 050151-2559
 valdimar@ask.is

VERKEFNI
 Borgarás 5 Bláskógarbyggð

| | |
|--------------------------------------|---------------------|
| TEGUND TEIKNINGAR Verkeikningar | MKV. I A2 1:5@A2 |
| HEITI TEIKNINGAR Deili | HANNAÐ VH |
| | TEIKNAD VH |
| | YFIRF. VH |
| | DAGS. 26.8.2024 |
| VERK NR. 2402 | ÚTGÁFA |
| AUDKENNI - NÚMER TEIKNINGAR 20-06 | |

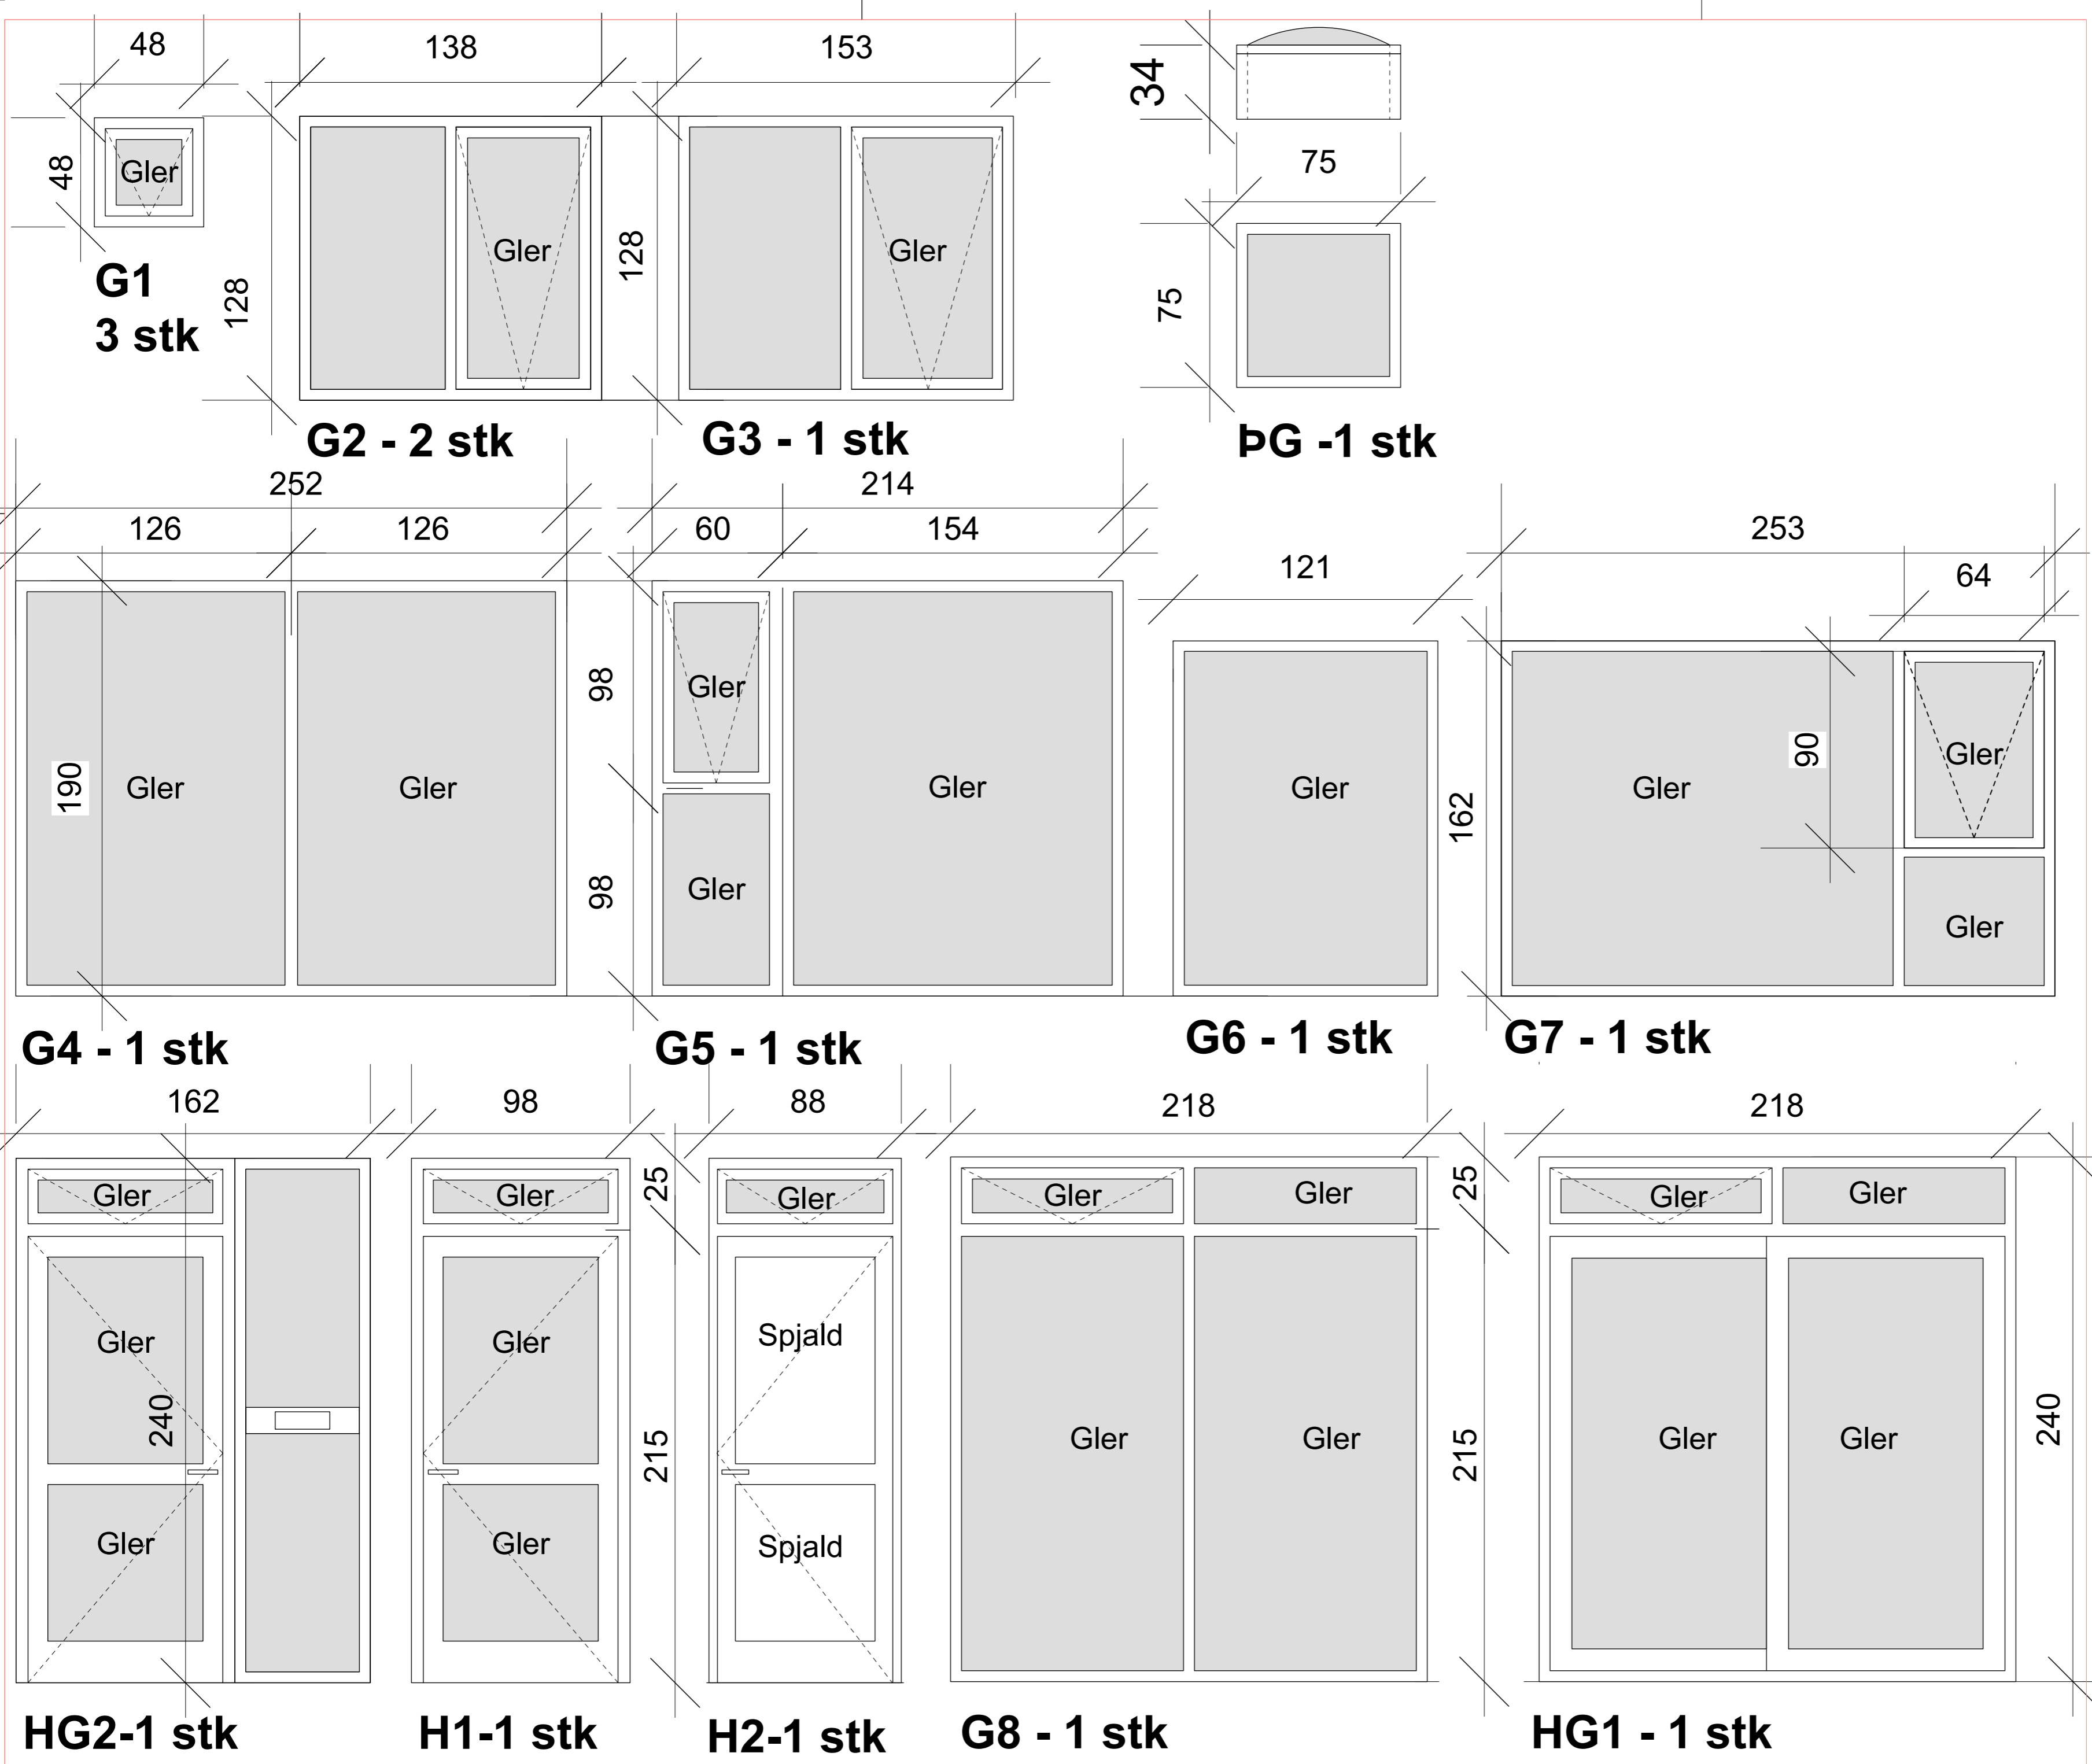

| ÚTGÁFA | TEIKNAD | YFIRFARÐ | DAGS |
|------------|---------|----------|------|
| BREYTINGAR | | | |

ASK ARKITEKTAR EHF
 GEIRSGÖTU 9 101 REYKJAVÍK
 Sími 515 0300 FAX 515 0319
 www.ask.is

ARITUN ADALHÖNNUÐAR

Valdimar Harðarson Arkitekt F.A.Í. Kt. 050151-2559
 valdimar@ask.is



| | | | |
|-------------------|----------------------------|-----------------------------|------------|
| VERKEFNI | Borgarás 5 Bláskógarbyggð | MKV. í A2 | 1:20@A2 |
| TEGUND TEIKNINGAR | Verkeikningar | HANNAÐ | VH |
| HEITI TEIKNINGAR | Glugga- og hurðateikningar | TEIKNAD | VH |
| | | YFIRF. | VH |
| | | DAGS | 26.08.2024 |
| VERK.NR. | 2402 | AUDKENNI - NÚMÉR TEIKNINGAR | 20-07 |
| | | ÚTGÁFA | |

© ÖLL AÐNOT OG AFRITUN TEIKNINGAR ER HÁÐ SAMBYRKYI ASK ARKITEKTA. EKKI SKAL MÆLA UPP AF TEIKNINGU.