

A: 425009.92
N: 392052.50

5

A: 424949.11
N: 392002.38

4

Byggingareitur

Heimkeypsla

Heimkeypsla

Kirkjurif

51.8°

MHL 01

MHL 02

Hleðslustöðvar

Sorp

Inntök

Rotpró

HRAUNSNÉF

1

A: 425149.79
N: 391882.84

A: 424893.77
N: 391806.39

3


Afstöðumynd
1 : 500

2



A: 424992.62
N: 391774.26

Skýringar


- GN Gólfniðurfall
- SL Slökkvitæki
- RS Reykskyrnjar
- RL Rýmingaleið
- BO Björgunarop
- Kóti á sniði
- Kóti á grunnmynd
- Loftræsirit/-rauf í eða undir hurðaleika

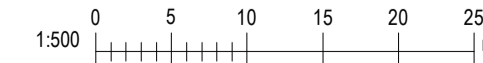


Útg.	Dags.	Skýring	Br.af.
Al-Hönnun ehf			
<small>Stíllholt 16-18 - 300 - Akranes GSM: 862-9933 - HF: 431-3445 Kf: 630706-2440 runolfurys@alhonnum.is - www.alhonnum.is</small>			
Verkheiti			
Heimilisfang: HLEMMISKEIÐ 2f			
Verkeign: IBÚÐARHÚS			
Landnúmer:	L227089	Staðgreinir:	ADALUPPDRETTIR Blaðastærð: A1
AFSTÖÐUMYND			
Samþykkt:	Kt: 090157-2489		
Hannað af:	RfS	Matshluti:	
Telknað af:	GS	Mælikvarði:	As indicated
Yfirarið af:		Dagsetning:	16.05.2023
23-110	-	-	A 101
<small>Verknúmer</small>	<small>Svæði</small>	<small>Afangi</small>	<small>Abyrgð</small>
<small>Númer</small>	<small>Útgáfa</small>		
<small>HÖNNUNUR AÐKILUR GER ALLAN RETT Á TERNINGUM - FJÓLFÖLDUN ER HÁÐ SKRIFLEGU SAMÞYKKI</small>			

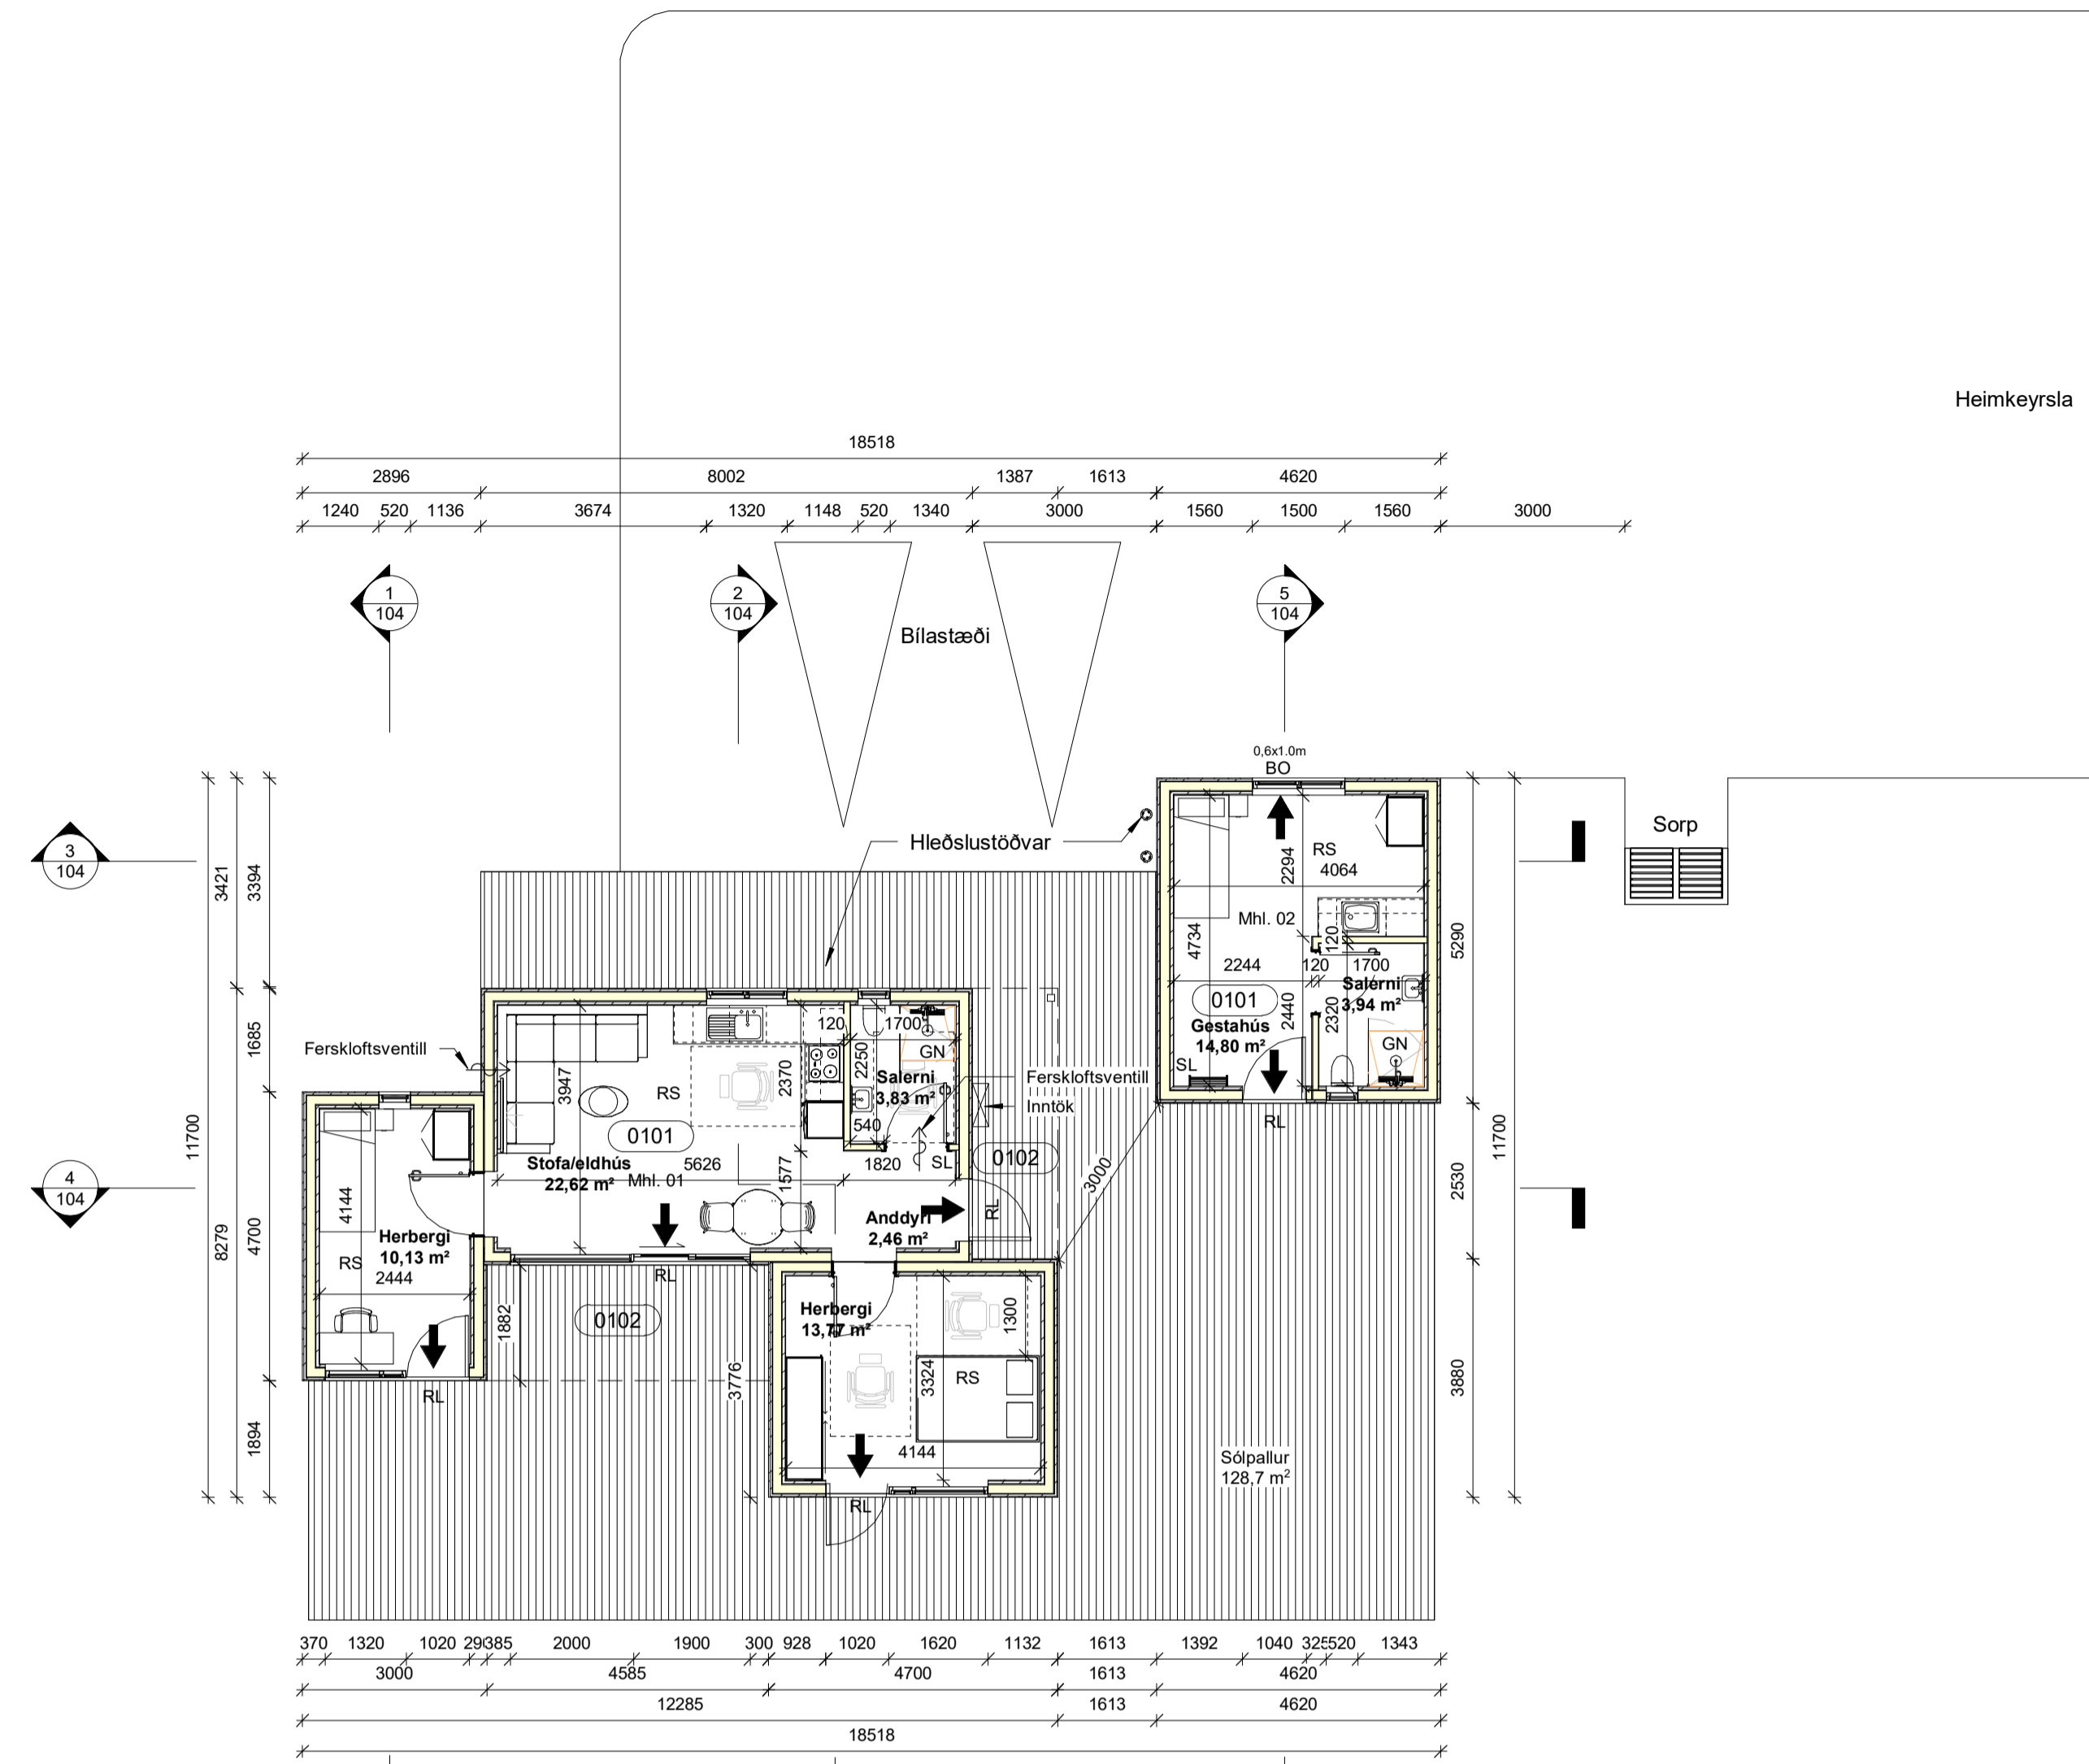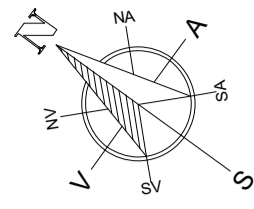


Grunnmynd
1 : 100

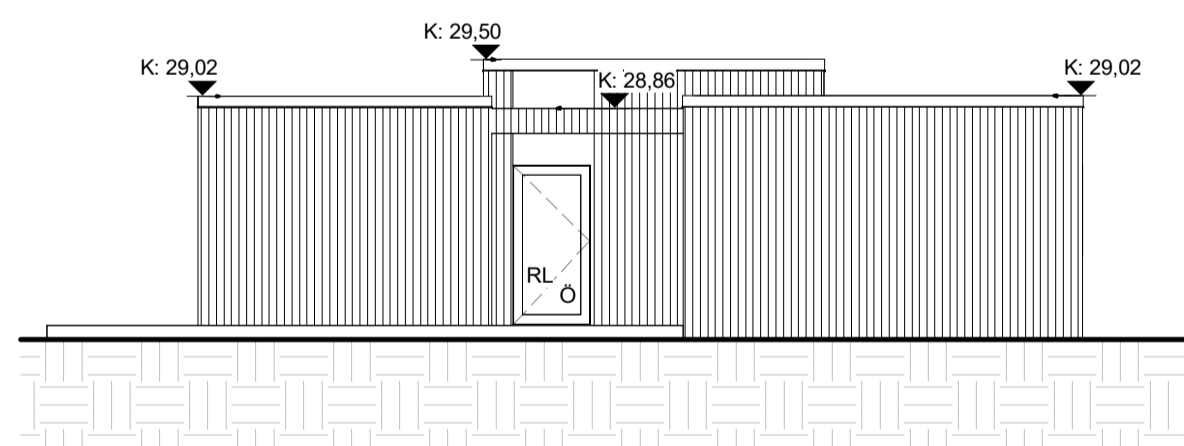


Austur
1 : 100

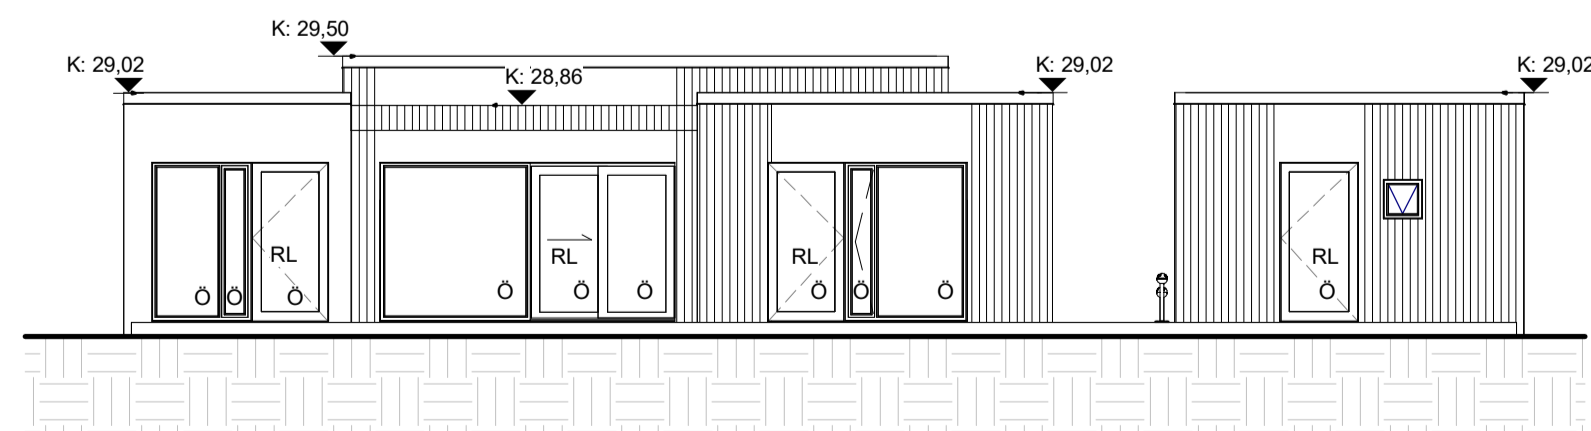


Suður
1 : 100

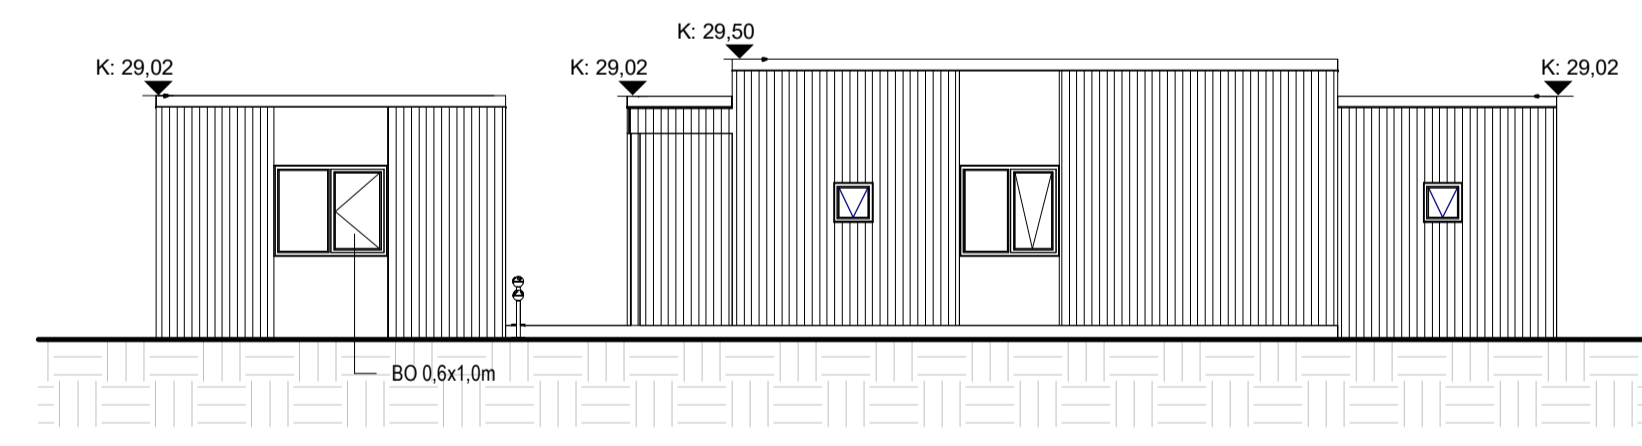


Norður
1 : 100

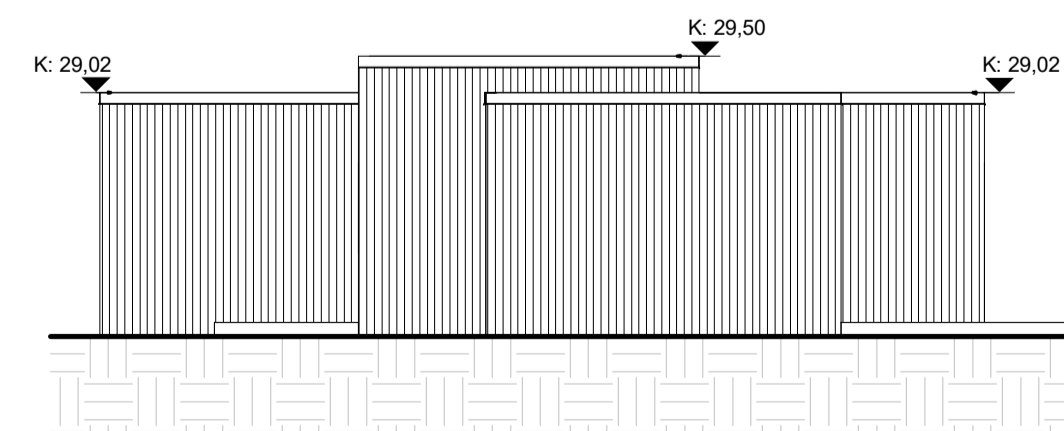


Vestur
1 : 100

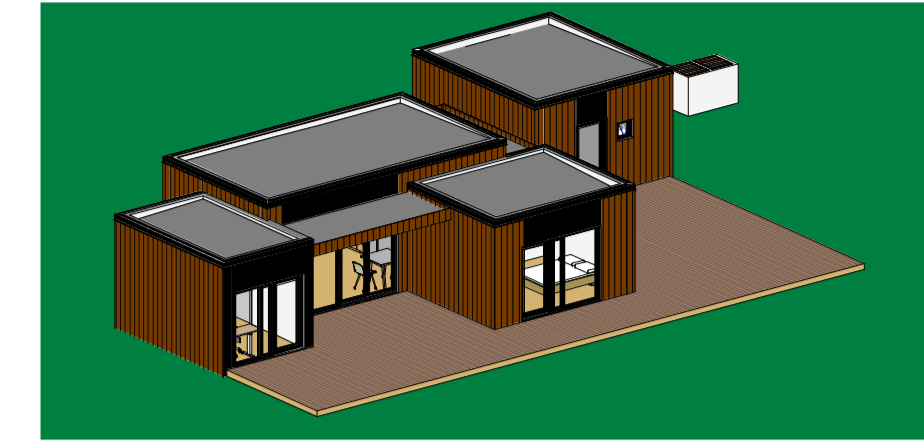

3D MYND 1

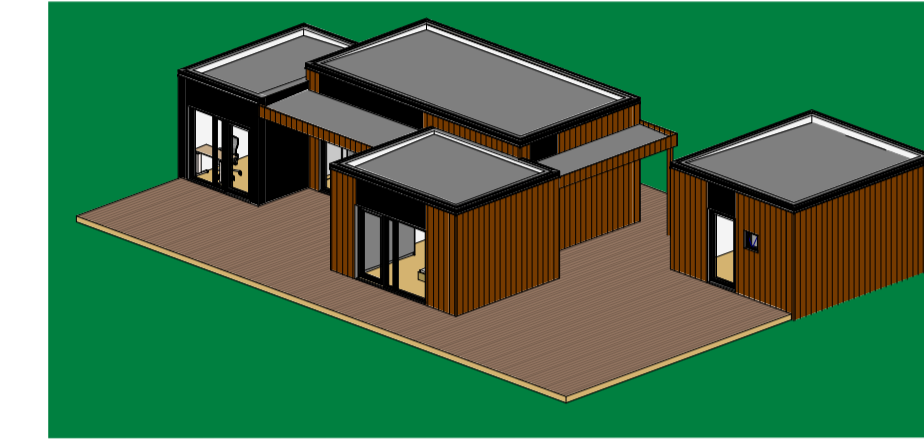

3D MYND 2

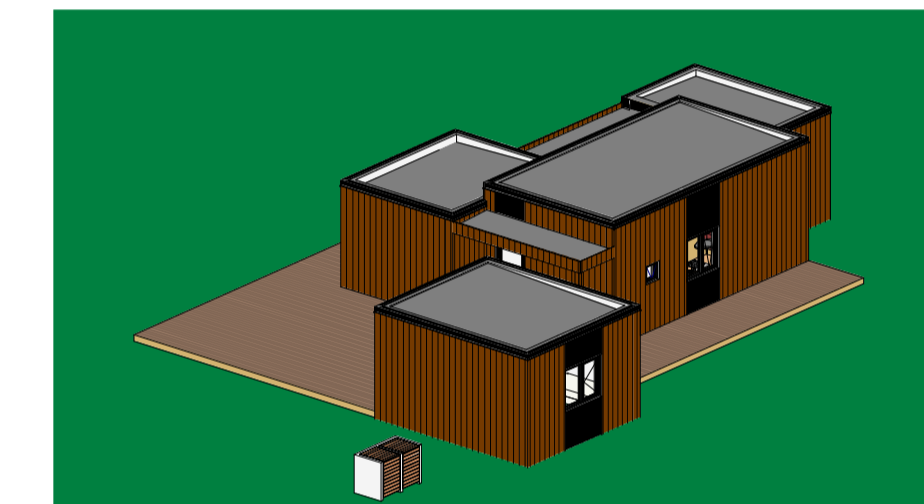



3D MYND 3

Skýringar


- GN Gólfniðurfall
- SL Stökkvítæki
- RS Reykskyrjar
- RL Rýmingaleið
- BO Þjörgunarop
- Kóti á sniði
- Kóti á grunnmynd
- Lofttræsistur-rauf í eða undir hurðaleika

Útg.	Dags.	Skýring	Br.af.
Al-Hönnun ehf			
Stíllholt 16-18 - 300 - Akranes			
GSM: 862-9933 - HF: 431-3445			
KÍ: 630706-2440			
eun@alfaris.com alhonnun.is - www.alhonnun.is			
Verkheiti			
Heimilisfang: HLEMMISKEIÐ 2f			
Verkeign: IBÚÐARHÚS			
Landnúmer:	L227089	Staðgreinir:	
ADALUPPDRETTIR Bláustær: A1			
GRUNNMYND, ÚTLIT OG 3D MYNDIR			
Samþykkt:		Kt: 090157-2489	
Hannað af:	RBS	Matshluti:	
Telknað af:	GS	Málkvarði:	As indicated
Yfirarið af:		Dagsetning:	16.05.2023
23-110		103	
Verknumur	Svæði	Afangi	Abyrgð
Númer	Útgáfa		
HÖNNUÐUR ASKILUR GER ALLAN RETT Á TEKNIÐINGUM - FJÓLFÖLDUN ER HÁÐ SKRIFLEIÐU SAMÞYKKI			

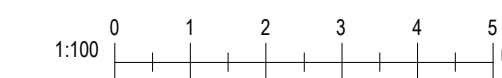


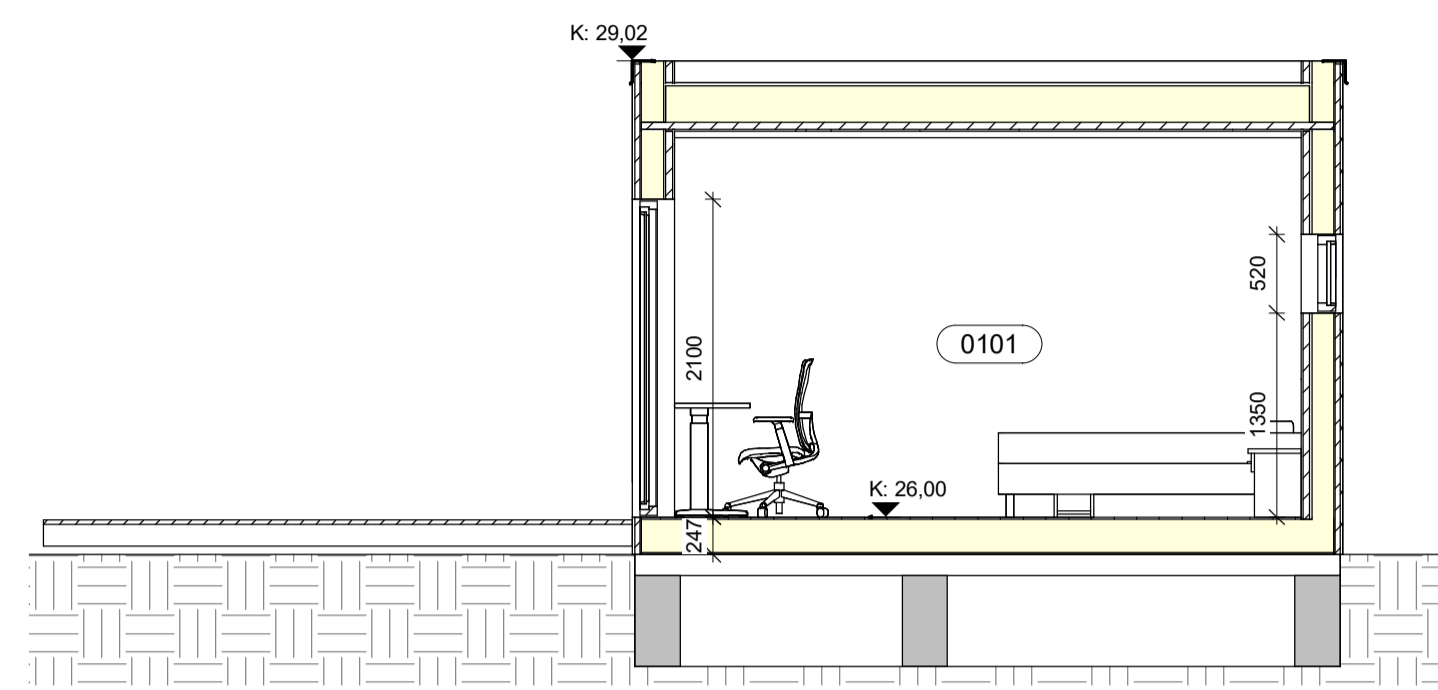


SNID A
1 : 50

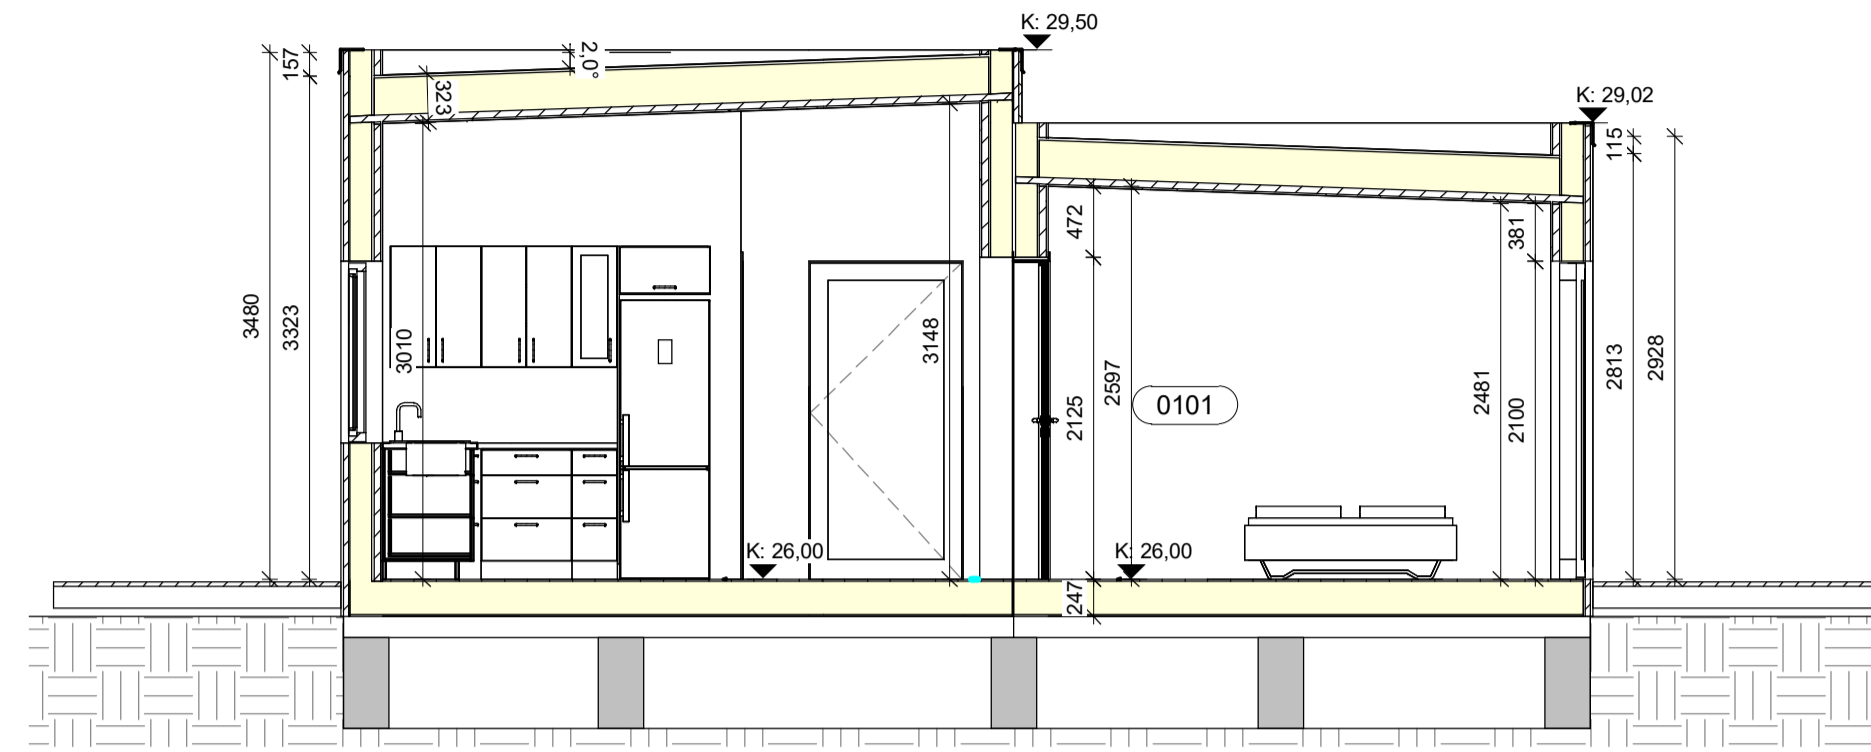


SNID B
1 : 50

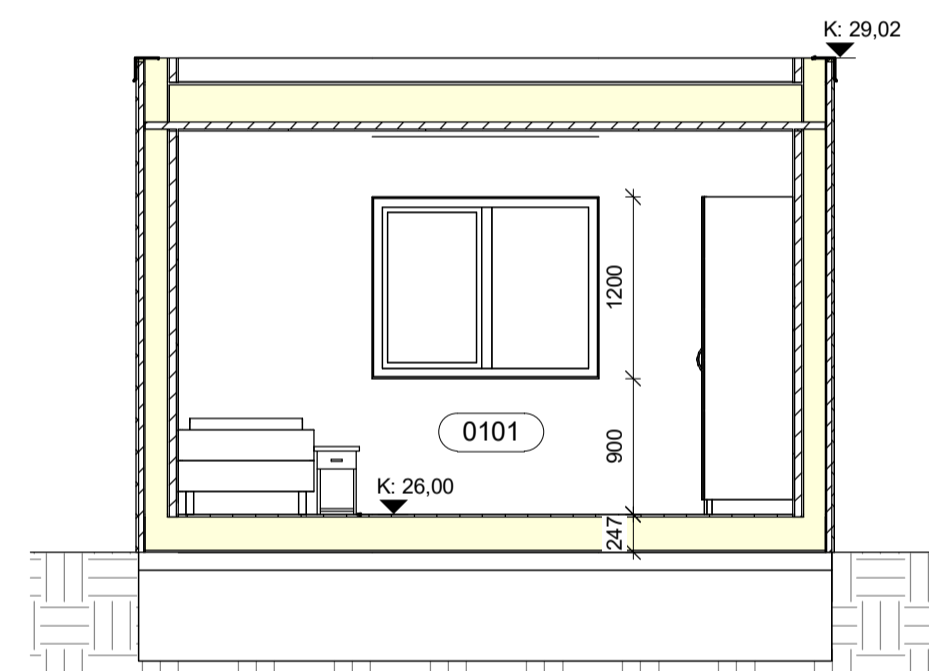

SNID D
1 : 50

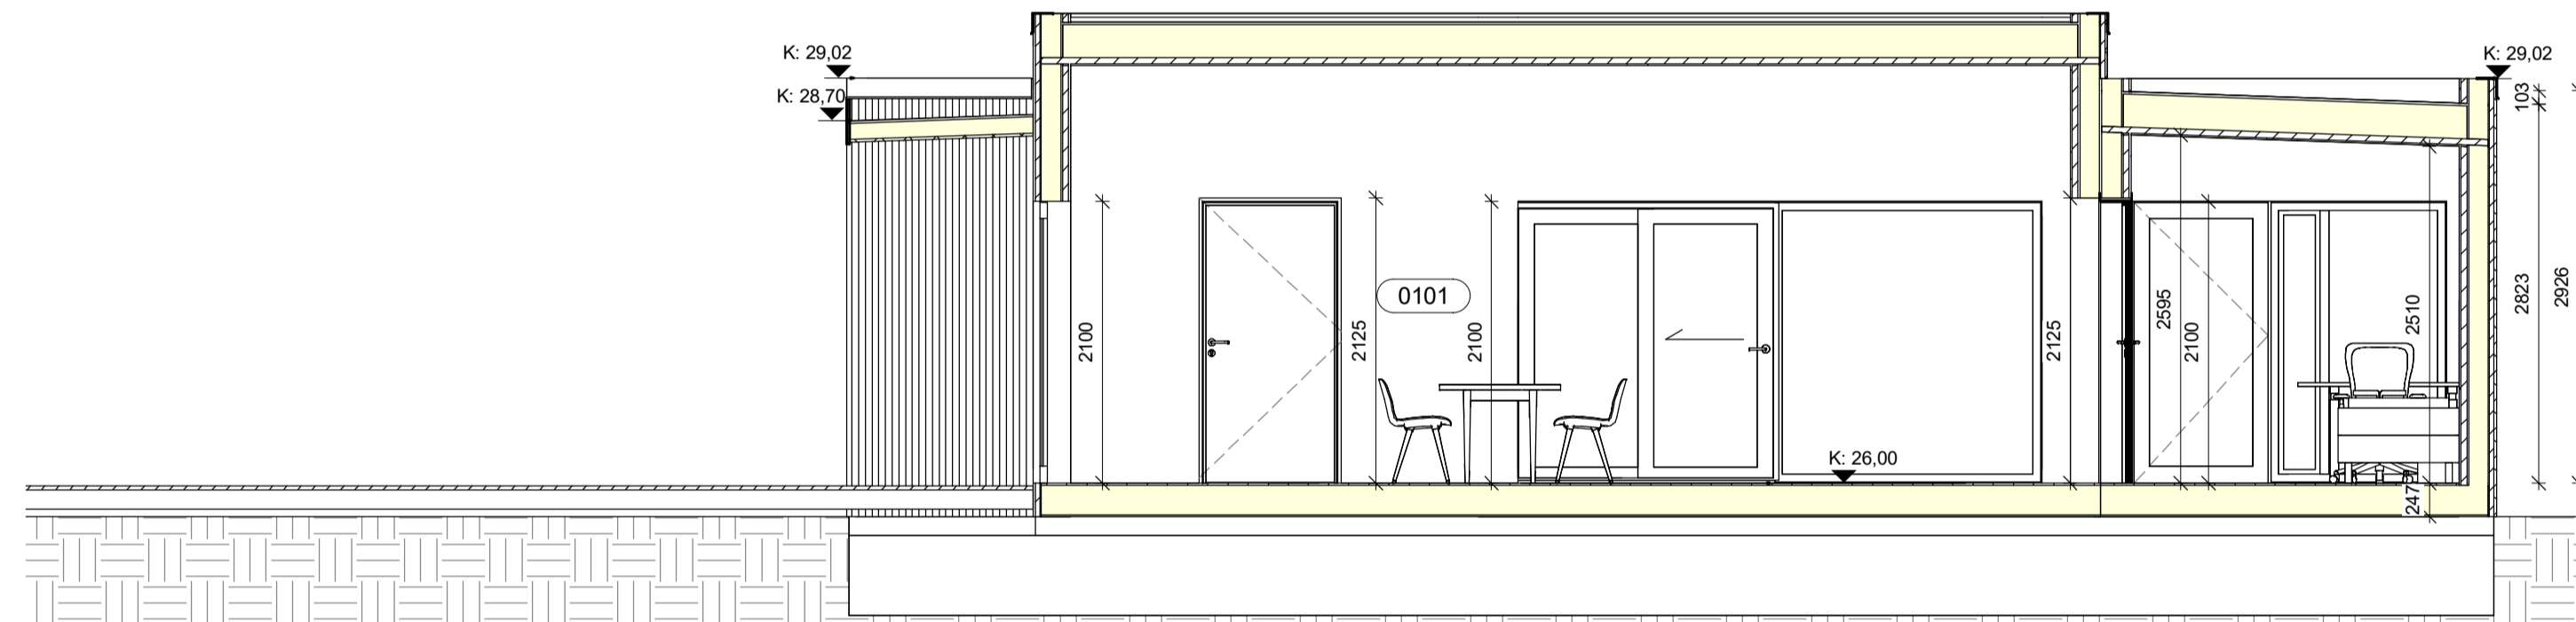

SNID E
1 : 50

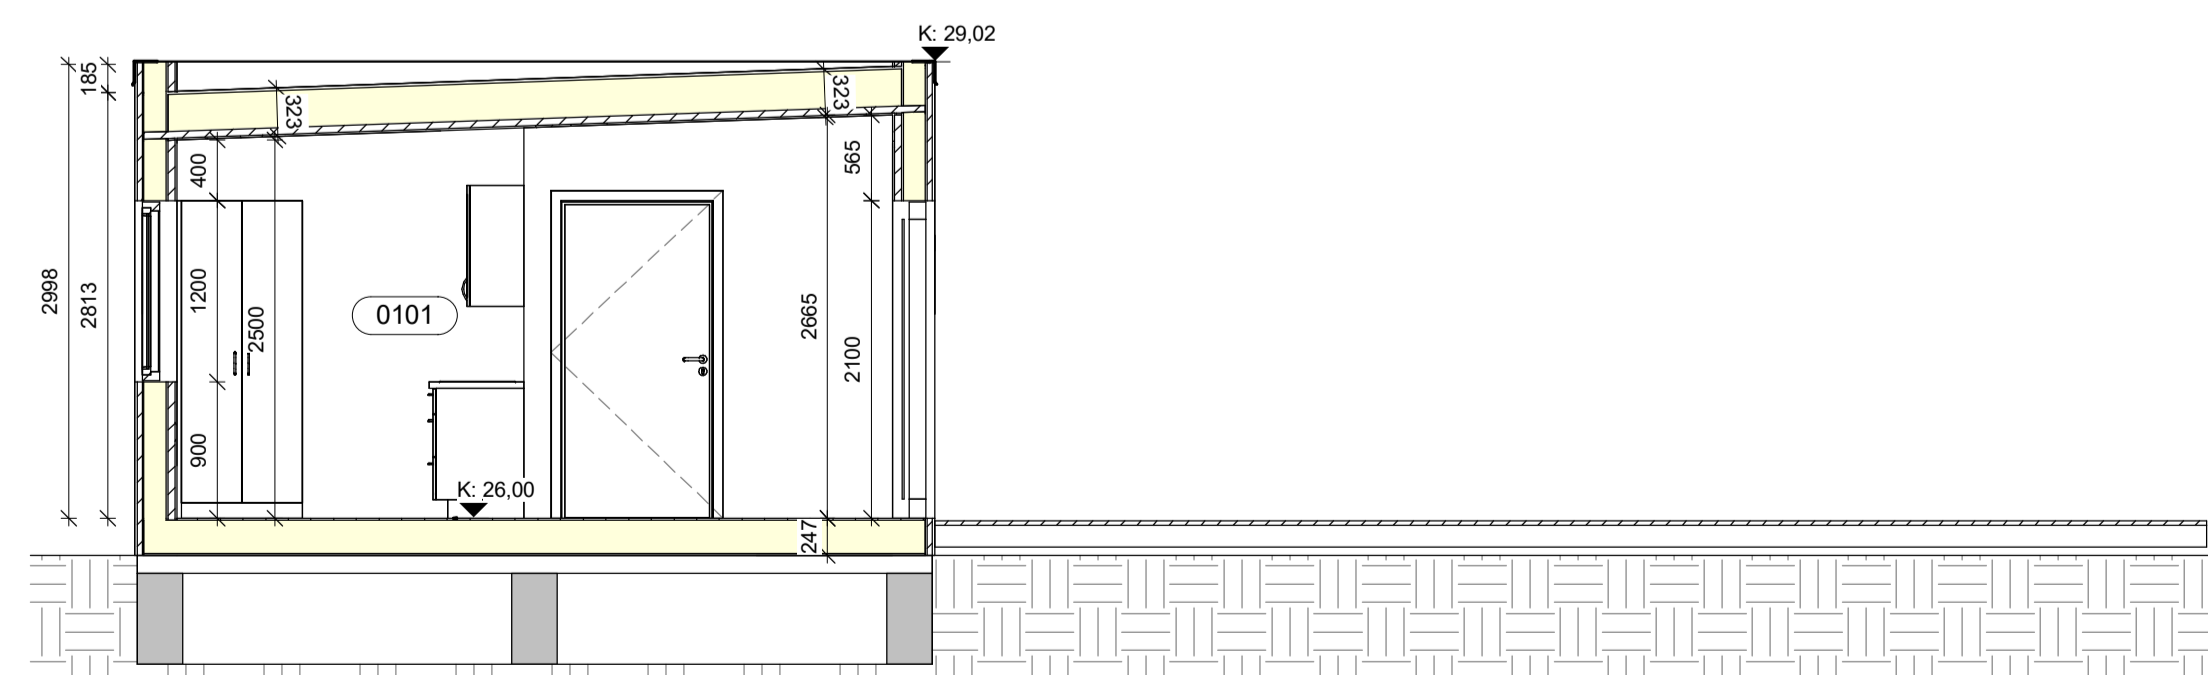

SNID C
1 : 50



Útg.	Dags.	Skýring	Br.af.
Al-Hönnun ehf			
Stíllholt 16-18 - 300 - Akranes			
GSM: 862-9933 - HF: 431-3445			
Kf: 630706-2440			
runolfur@alhoennun.is - www.alhoennun.is			
Verkheiti			
Heimilisfang: HLEMMISKEIÐ 2f			
Verkeignynd: ÍBÚÐARHÚS			
Landnúmer:	L227089	Staðgreinir:	
ADALUPPDRETTIR Bláustær: A1			
SNID			
Samþykkt:			Kt: 090157-2489
Hannað af:	RBS	Matshluti:	
Telknað af:	GS	Mælikvarði:	1 : 50
Yfirarið af:		Dagsetning:	16.05.2023
23-110	-	-	104
Verknumur	Svæði	Afangi	Abyrgð
Númer	Útgáfa		
HÖNNUNUR AÐKILUR GER ALLAN RETT Á TERNINGUM - FJÓLFÖLDUN ER HÁÐ SKRIFLEIÐU SAMÞYKKI			