




A 04.07.23/ FF/ Geymslu bætt inn á teikningu

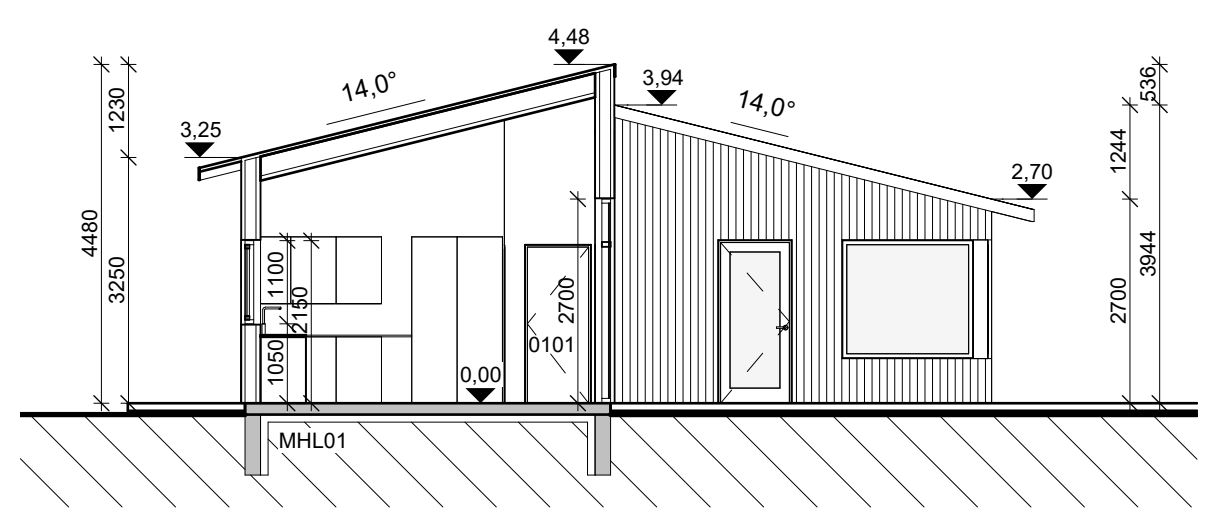

Snið A

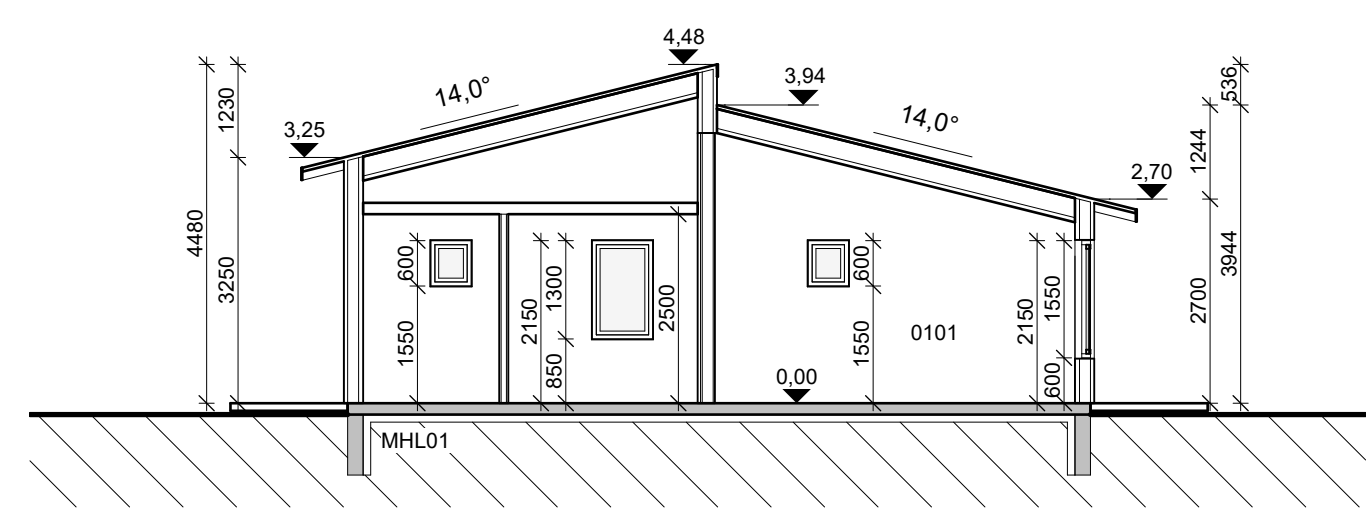

Snið B

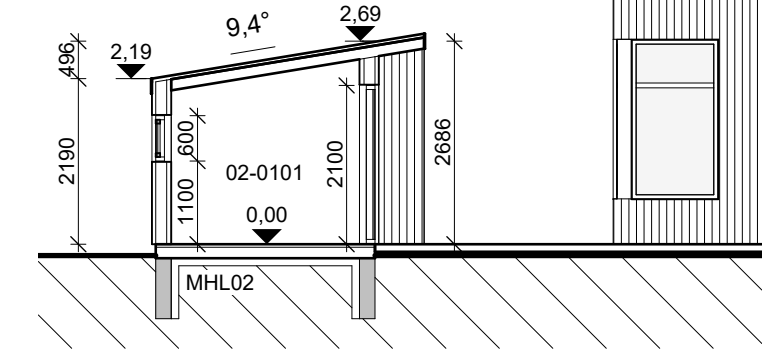

Snið C

Birkibýggð 12
Hrunamannahrepp
Grunnmynd, snið

Hannað / Teiknað: FF/EA
Mælikvarði: 1 : 100
Verknúmer: 2310
Dagsetning: 30.05.2023


Teikn.nr. 101 A

Aðalhönnuður:
Friðrik Friðriksson arkitekt Faí, Kt: 211256-4519


Studio F - arkitektar

Reykjavíkurvegur 66, 220 Hafnarfjörður
Kt:430707-1670 Sími:571 0202 / 864 9610 Netfang:fridrik@studiof.is


HÖNNUÐUR ÁSKILUR SÉR ALLAN RÉTT Á TEIKNINGUM - FJÓLFÖLDUN ER HÁÐ SKRIFLEGU SAMBYKKI

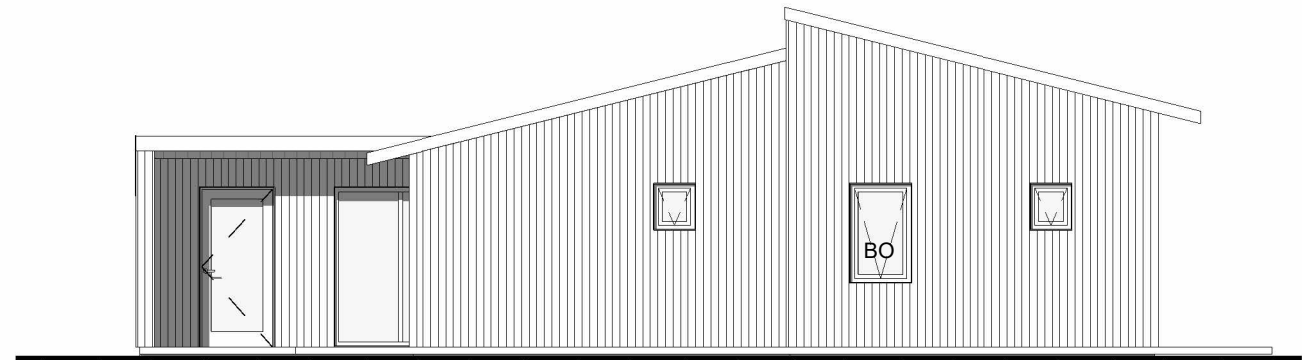


Suðaustur

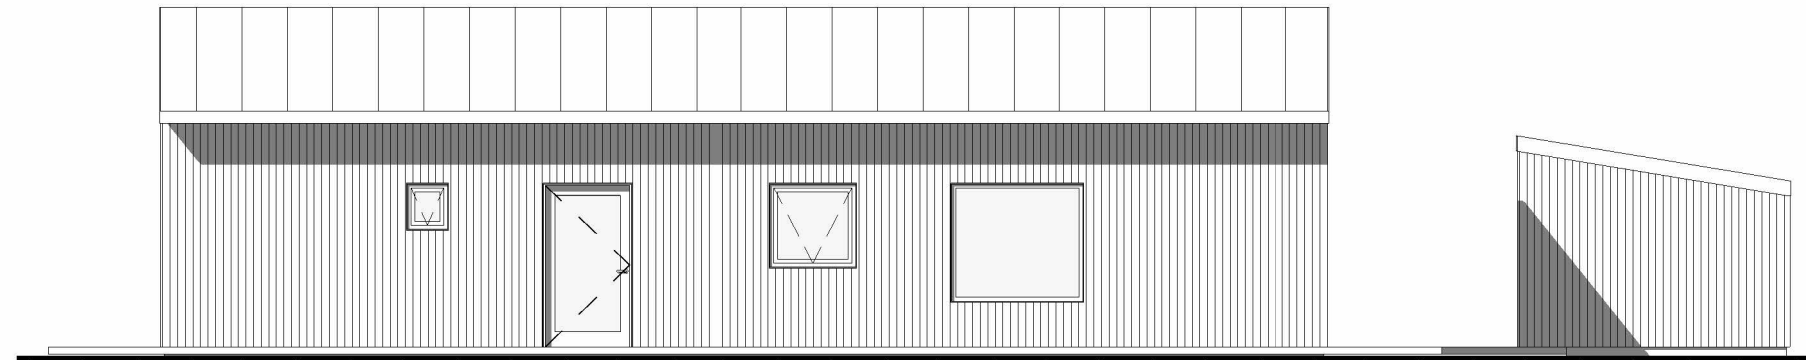


Norðaustur

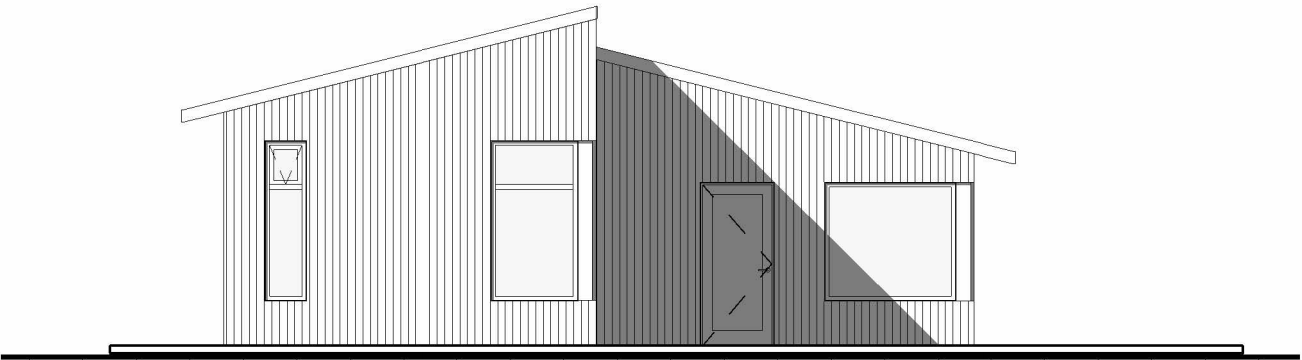


Norðvestur

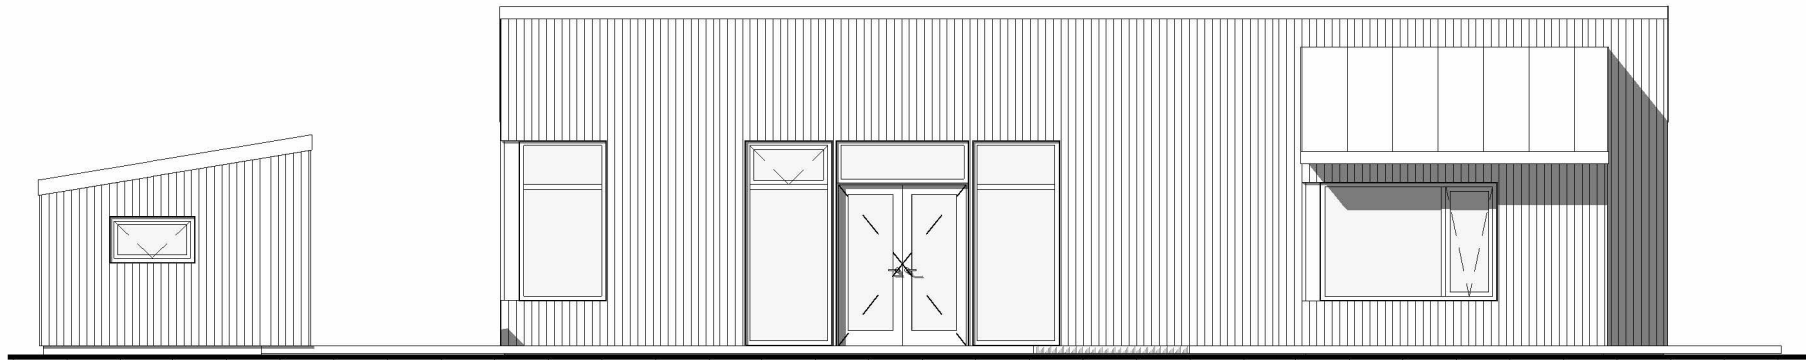

Suðvestur

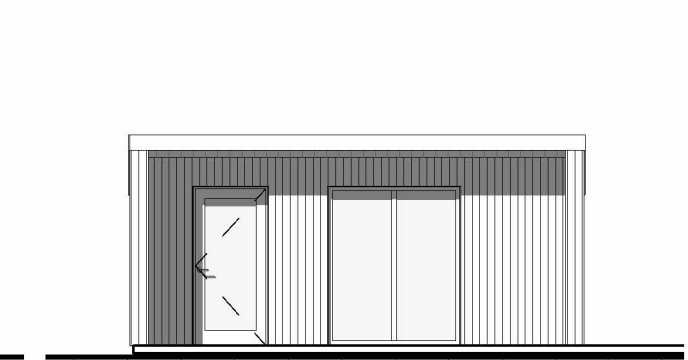



Suðaustur Geymsla

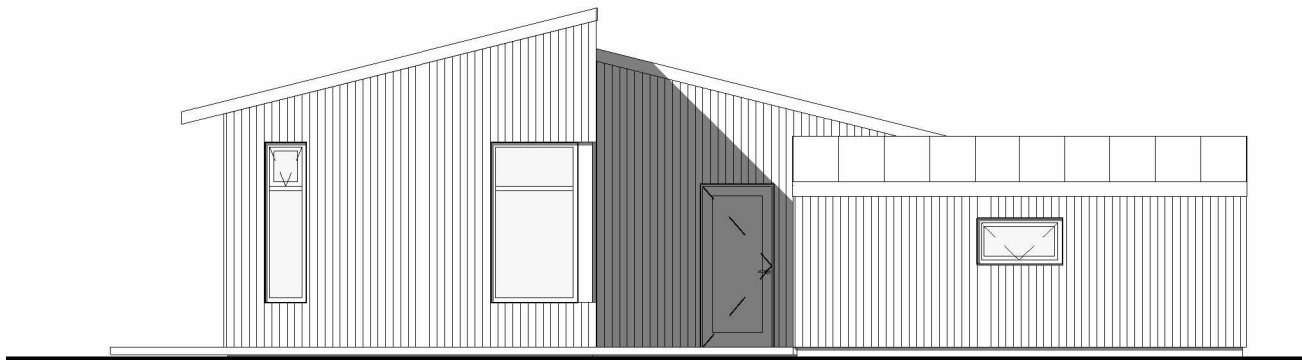

Norðvestur G.hús



A 04.07.23/ FF/ Geymslu bætt inn á teikningu

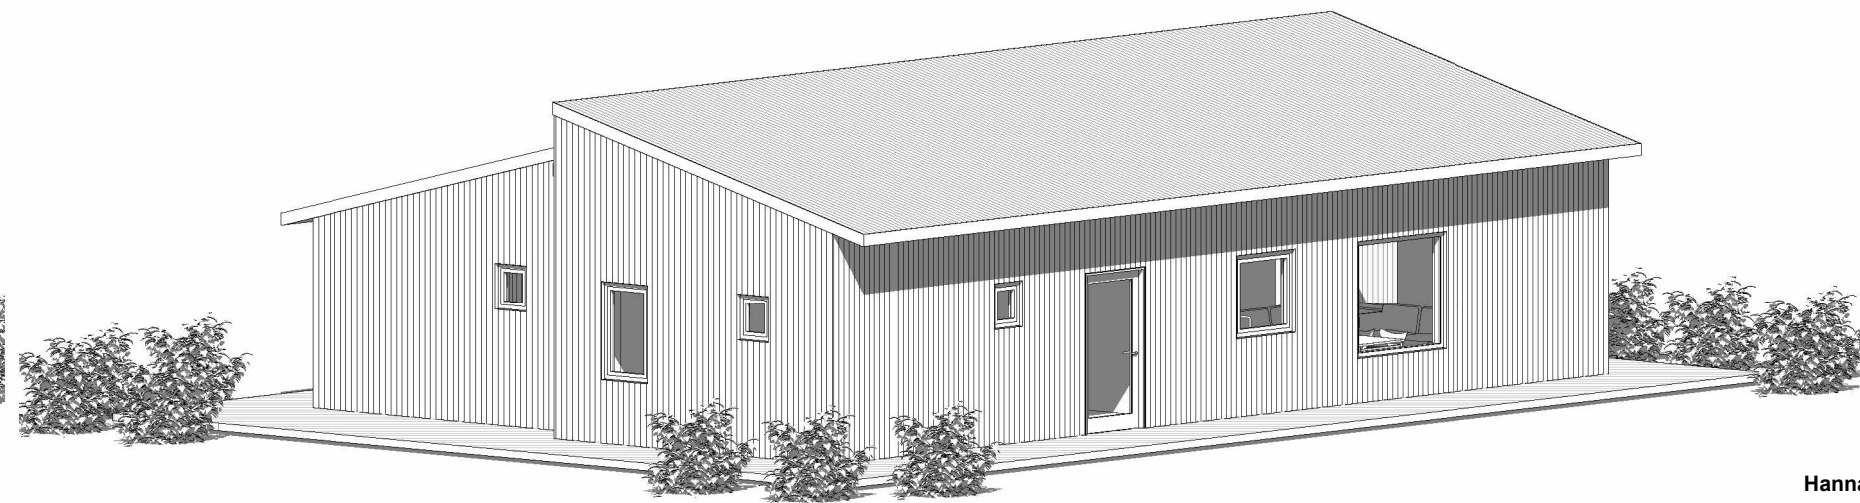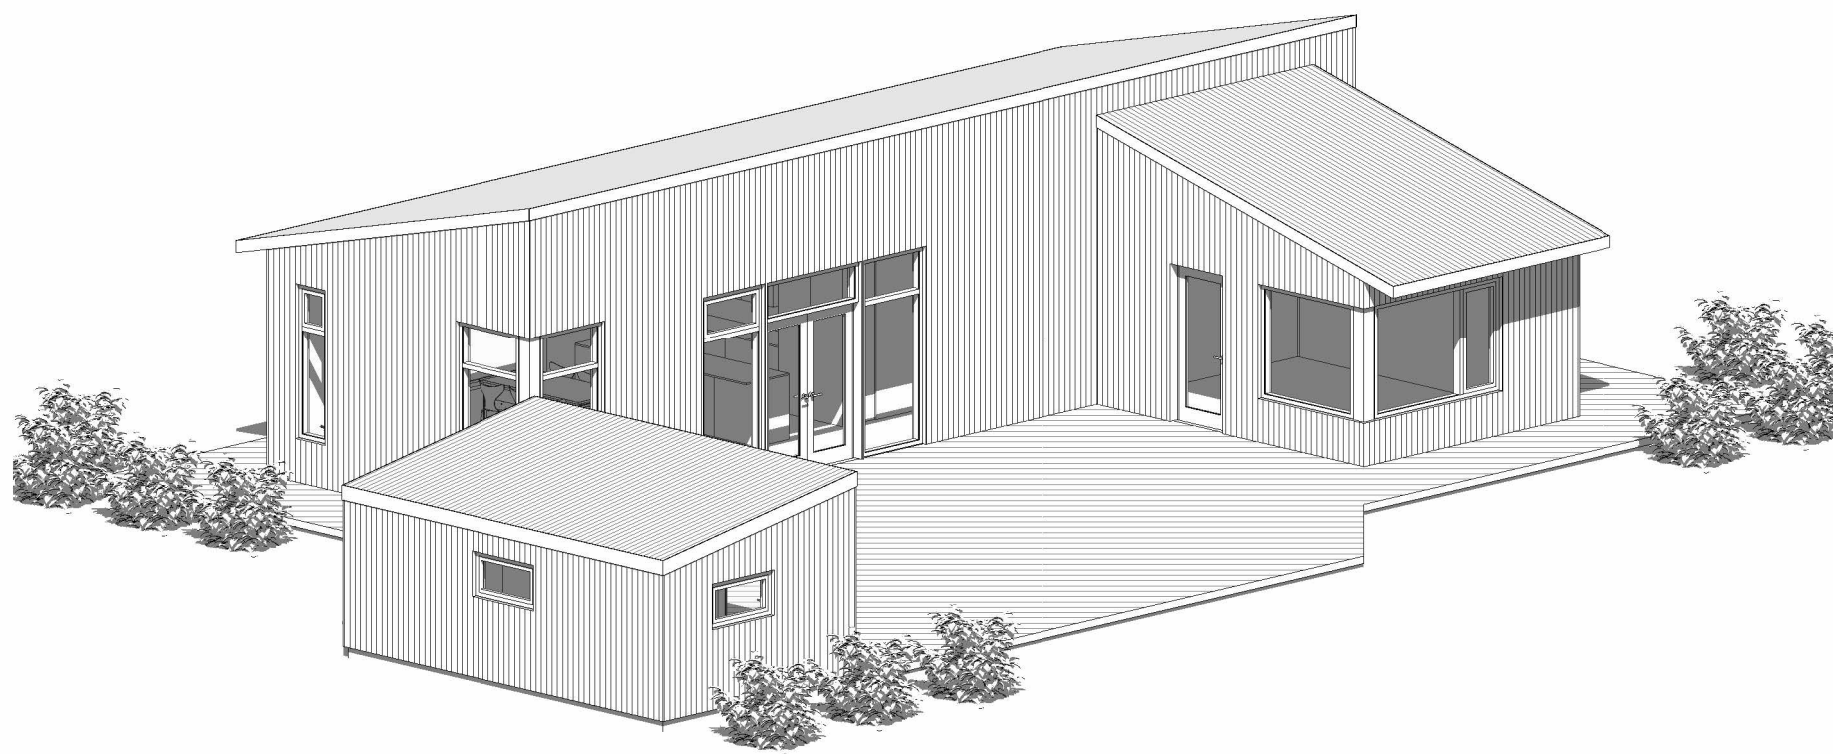

Birkibýggð 12
Hrunamannahrepp
Útlit, þrívíddarmyndir

Hannað / Teiknað: FF/EA
Mælikvarði: 1 : 100

Verknúmer: 2309
Dagsetning: 30.05.2023

Teikn.nr.

102 A

Aðalhönnuður:
Friðrik Friðriksson arkitekt Faí, Kt: 211256-4519

Studio F - arkitektar

Reykjavíkurgvegur 66, 220 Hafnarfjörður
Kt:430707-1670 Sími:571 0202 / 864 9610 Netfang:fridrik@studiof.is

HÖNNUÐUR ÁSKILUR SÉR ALLAN RÉTT Á TEIKNINGUM - FJÓLFÖLDUN ER HÁÐ SKRIFLEGU SAMBYKKI

Skráningartafla: Birkibýggð 12					Skrásetjari: Friðrik Friðriksson													
Landeignanúmer: L227463					Kennitala: 2112564519													
Matshlutanúmer: 01					Dags.: 25.5.2023													
Uppskipting og lýsing					Stærðir													
D0	D1	D2	D3	D4	D5	D5M	D6	D7	D8	D9	D10a	D10b	D11	D12	D13	D14	D15	
Lokun	Rými hæð-röð	Notkun texti	Höfuð-flokkun	Eignar-hald	Botnflötur m²	Milliflötur m²	Stigar m²	Op m²	Brúttóflötur m²	Brúttóflötur sh < 1,8	Salarhæð min	Salarhæð max	Brúttó rúmmál m³	Nettóflötur m²	Birt flatarmál m²	Reiknitala skiptarúmmáls	Skipta-rúmmál m³	
		Matshluti Botn			96,3	0,0	0,0	0,0	96,3	0,0			380,6 19,3	80,8	96,3		355,800	
	01	1. Hæð			96,3	0,0	0,0	0,0	96,3	0,0			361,3	80,8	96,3			
A	0101	Fristundahús	N	0101	96,3				96,3		2,70	4,48	361,3	80,8	96,3	3,75	303,000	
C	0102	Verönd	S	0101	52,8				52,8							1,00	52,800	
Athugasemdir																		
Sameignir sumra																		
	Eignar-hald	Notkun texti	Y-eignarhald	Notkun texti	Reikni-regla	Eignarhlutur												
	Eignar-hald	Notkun texti	Birt flatarmál m²	Skipta-rúmmál Séreign m³ án sameignar	Séreign og sameign m³													
	0101	Fristundahús	96,3	355,800	355,800													
		Alls	96,3	355,800	355,800													

Skráningartafla: Birkibýggð 12, geymsla					Skrásetjari: Friðrik Friðriksson													
Landeignanúmer: L 227463					Kennitala: 2112564519													
Matshlutanúmer: 02					Dags.: 21.8.2023													
Uppskipting og lýsing					Stærðir													
D0	D1	D2	D3	D4	D5	D5M	D6	D7	D8	D9	D10a	D10b	D11	D12	D13	D14	D15	
Lokun	Rými hæð-röð	Notkun texti	Höfuð-flokkun	Eignar-hald	Botnflötur m²	Milliflötur m²	Stigar m²	Op m²	Brúttóflötur m²	Brúttóflötur sh < 1,8	Salarhæð min	Salarhæð max	Brúttó rúmmál m³	Nettóflötur m²	Birt flatarmál m²	Reiknitala skiptarúmmáls	Skipta-rúmmál m³	
		Matshluti Botn			18,0	0,0	0,0	0,0	18,0	0,0			47,5 3,6	13,7	18,0		33,428	
	01	1. hæð			18,0	0,0	0,0	0,0	18,0	0,0			43,9	13,7	18,0			
A	0101	Geymsla	N	0101	18,0				18,0		2,19	2,69	43,9	13,7	18,0	2,44	33,428	
Athugasemdir																		
	Eignar-hald	Notkun texti	Birt flatarmál m²	Skipta-rúmmál Séreign m³ án sameignar	Séreign og sameign m³													
	0101	Geymsla	18,0	33,428	33,428													
		Alls	18,0	33,428	33,428													

A 04.07.23/ FF/ Skráningartöflu bætt við

Birkibýggð 12
Hrunamannahrepp
Skráningartafla

Hannað / Teiknað: FF/EA Verknúmer: 2309
Mælikvarði: Dagsetning: 30.05.2023

Teikn.nr. 103 A

Aðalhönnuður:
Friðrik Friðriksson arkitekt Faí, Kt: 211256-4519

Studio F - arkitektar
Reykjavíkurgvegur 66, 220 Hafnarfjörður
Kt:430707-1670 Sími:571 0202 / 864 9610 Netfang:fridrik@studiof.is

HÖNNUÐUR ÁSKILUR SÉR ALLAN RÉTT Á TEIKNINGUM - FJÖLFÖLDUN ER HÁÐ SKRIFLEGU SAMBYKKI