

Birkibýggð 12
 Hrunamannahrepp
 Grunnmynd

Hannað / Teiknað: FF/EA Verknúmer: 2310
 Mælikvarði: 1 : 50 Dagsetning: 30.05.2023


Teikn.nr. 201

Aðalhönnuður:
 Friðrik Friðriksson arkitekt Faí, Kt: 211256-4519


Studio F - arkitekta

Reykjavíkurvegur 66, 220 Hafnarfjörður
 Kt:430707-1670 Sími:571 0202 / 864 9610 Netfang:fridrik@studiof.is


HÖNNUÐUR ÁSKILUR SÉR ALLAN RÉTT Á TEIKNINGUM - FJÓLFÖLDUN ER HÁÐ SKRIFLEGU SAMBYKKI

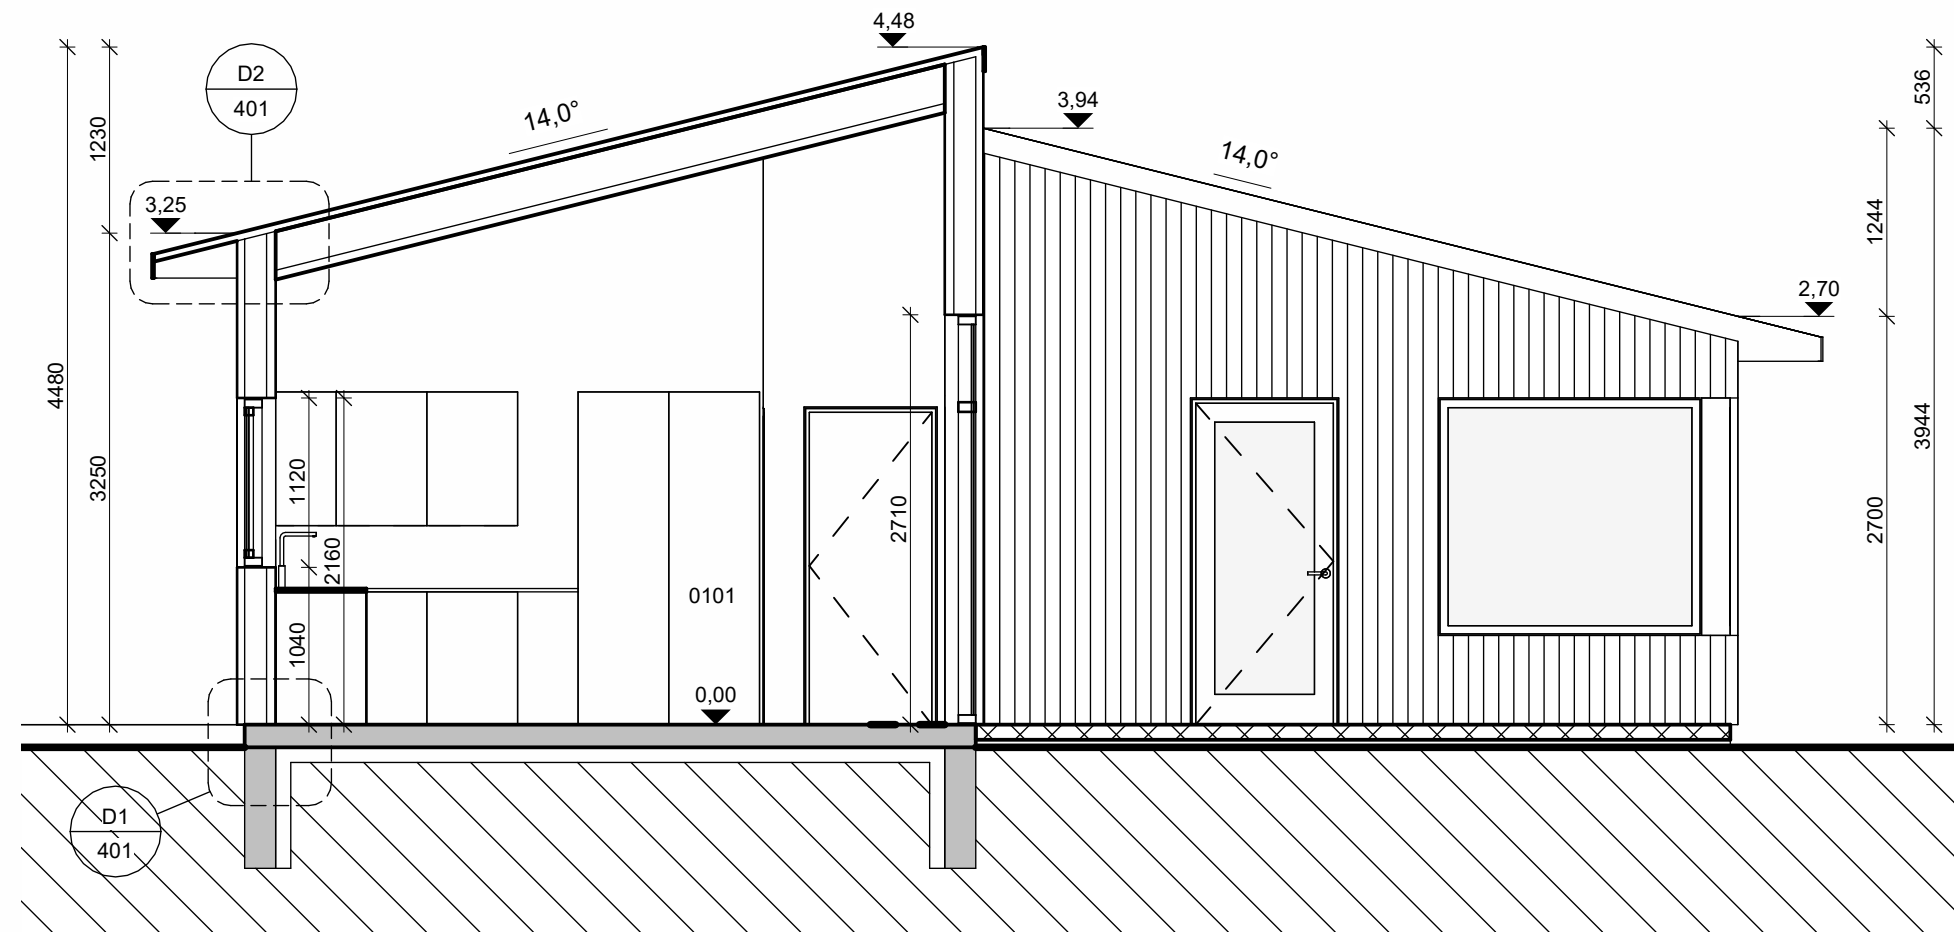


Snið A 1.50

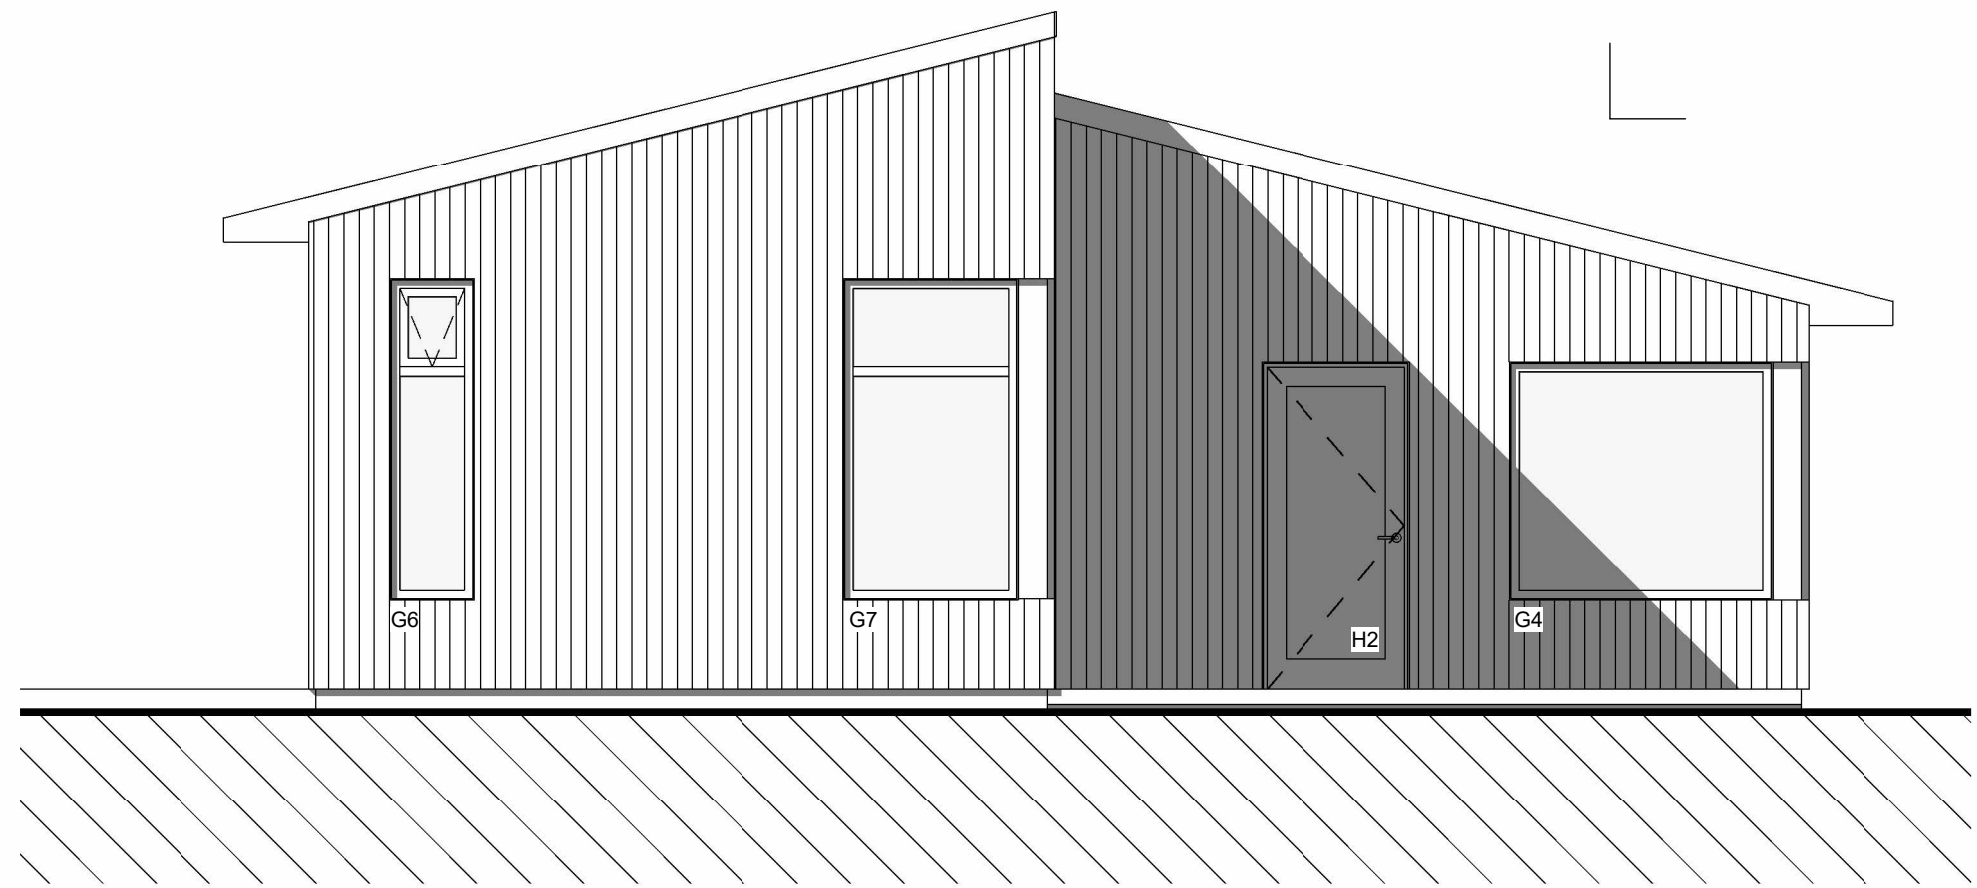

Norðvestur 1.50

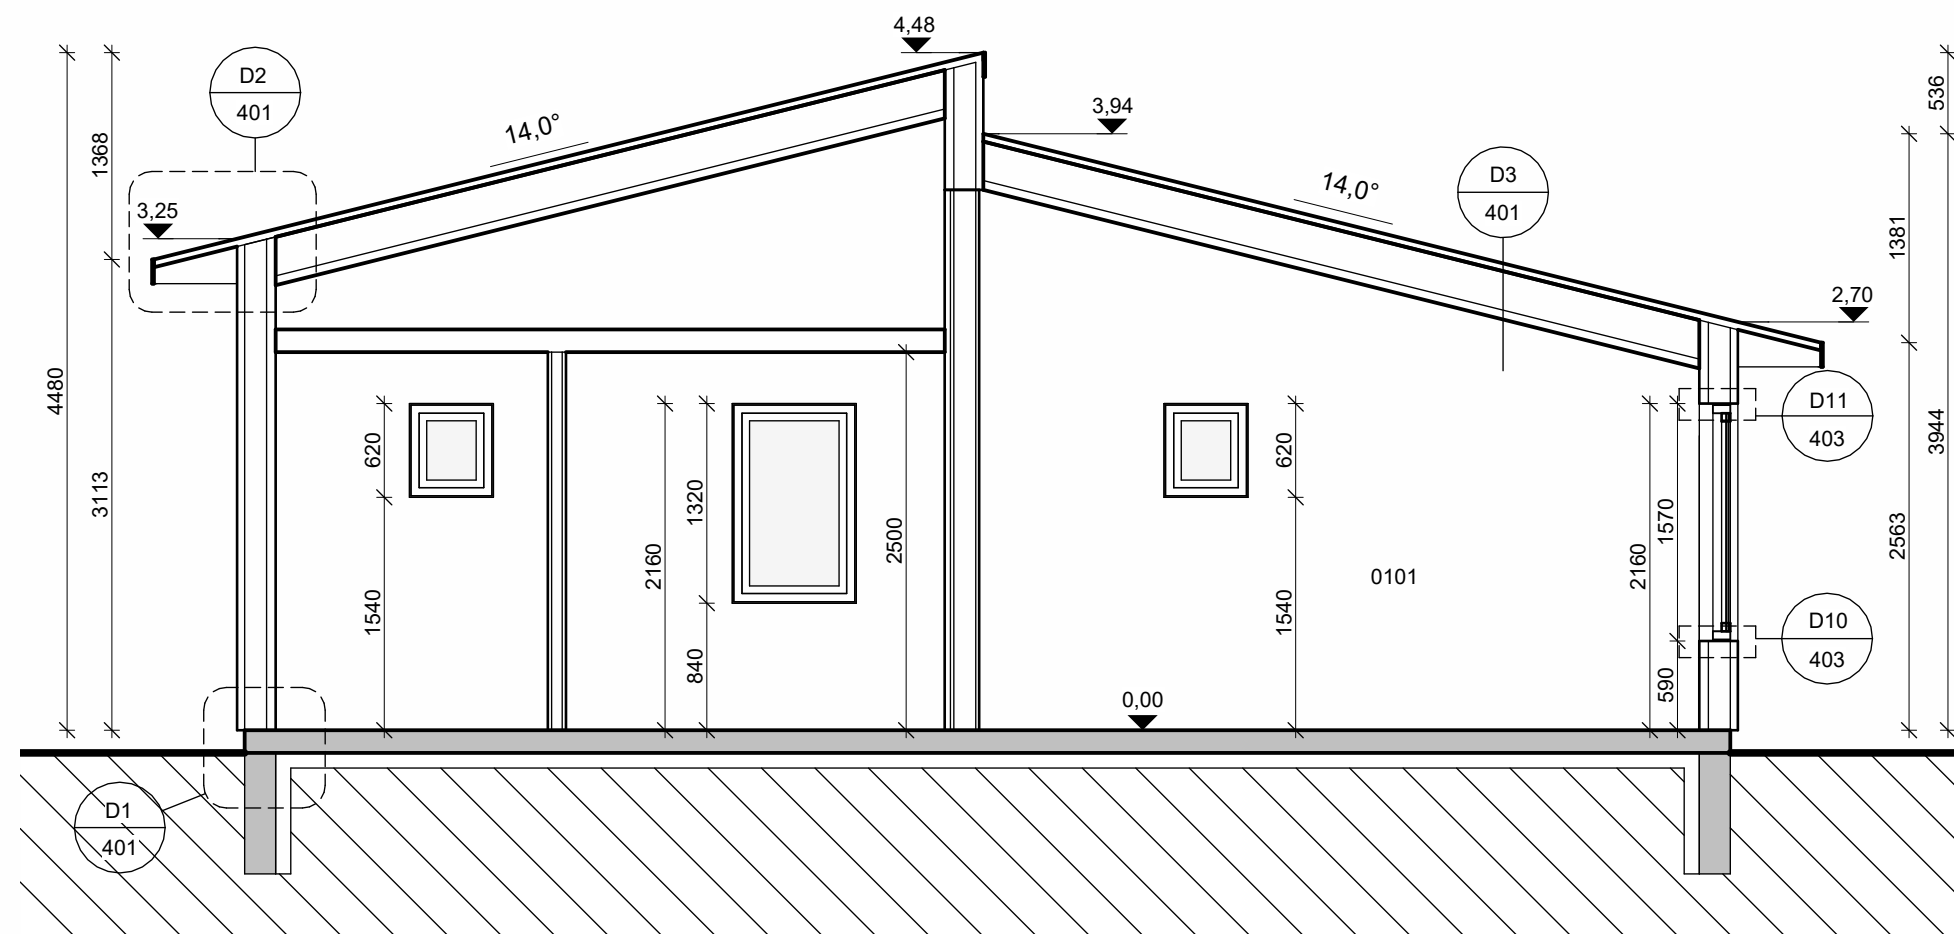

Snið B 1.50

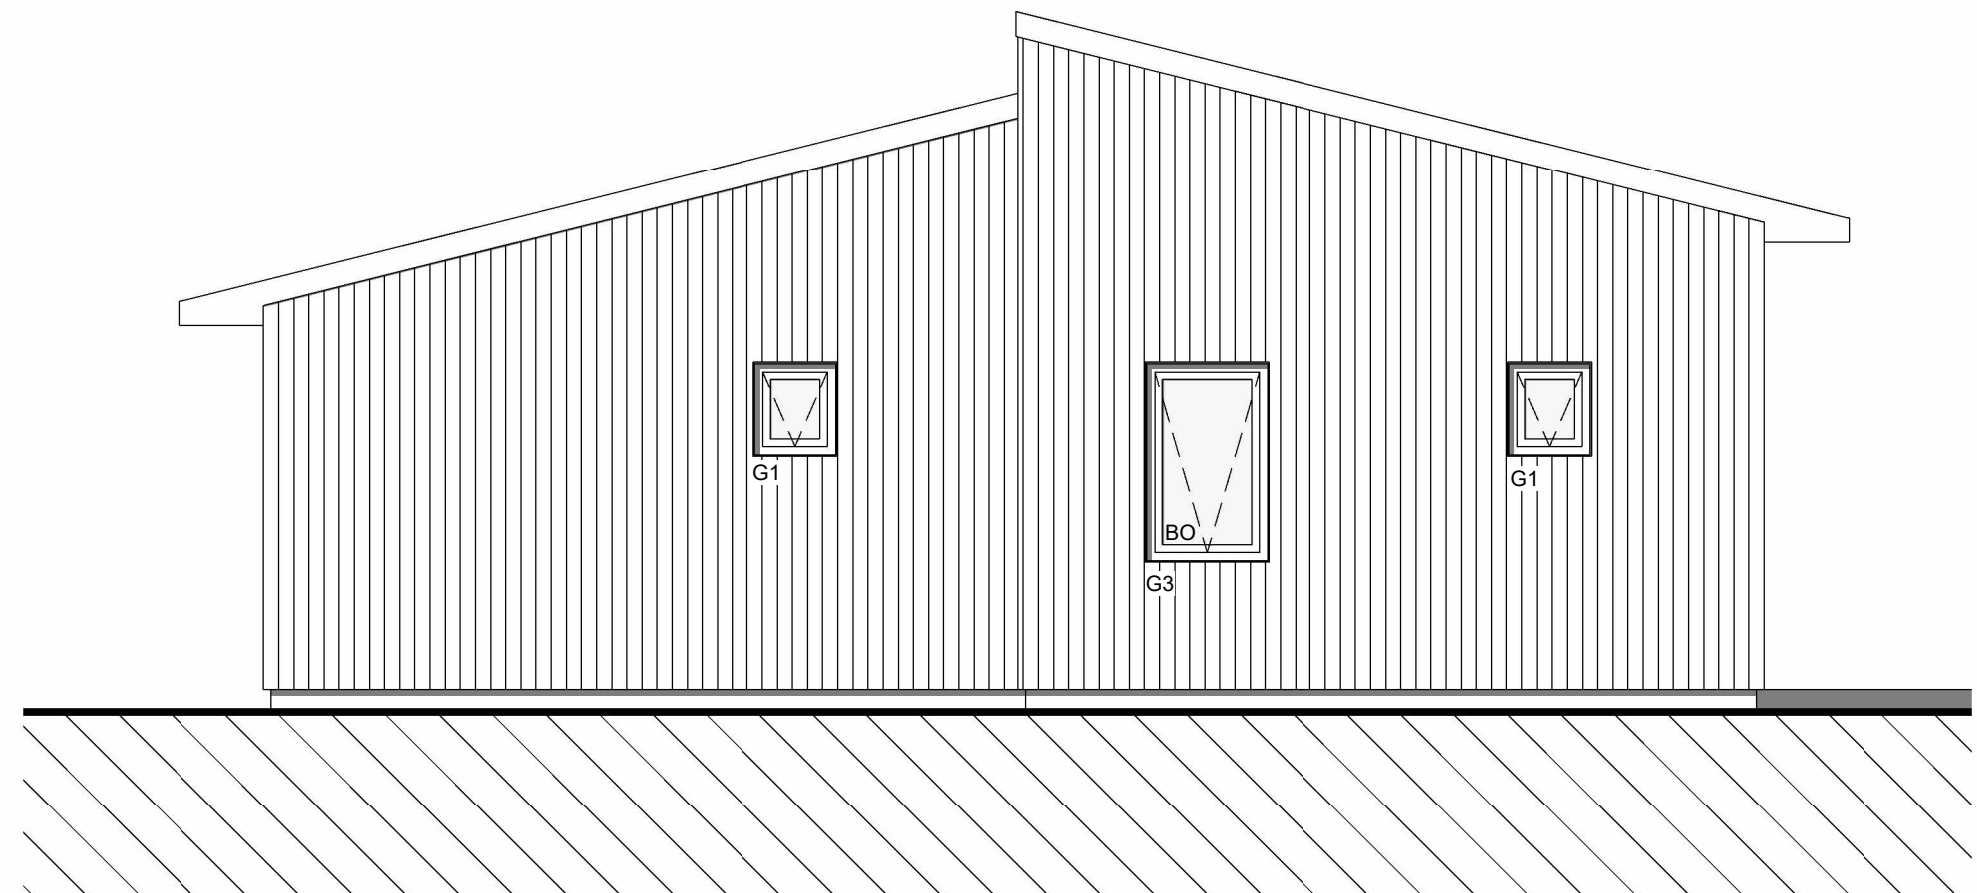

Suðaustur 1.50

Birkibýggð 12
Hrunamannahrepp
Snið, útlit

Hannað / Teiknað: FF/EA Verknúmer: 2310
Mælikvarði: 1 : 50 Dagsetning: 30.05.2023


Teikn.nr. 202

Aðalhönnuður:
Friðrik Friðriksson arkitekt Faí, Kt: 211256-4519


Studio F - arkitekta

Reykjavíkurvegur 66, 220 Hafnarfjörður
Kt:430707-1670 Sími:571 0202 / 864 9610 Netfang:fridrik@studiof.is

HÖNNUÐUR ÁSKILUR SÉR ALLAN RÉTT Á TEIKNINGUM - FJÓLFÖLDUN ER HÁÐ SKRIFLEGU SAMBYKKI

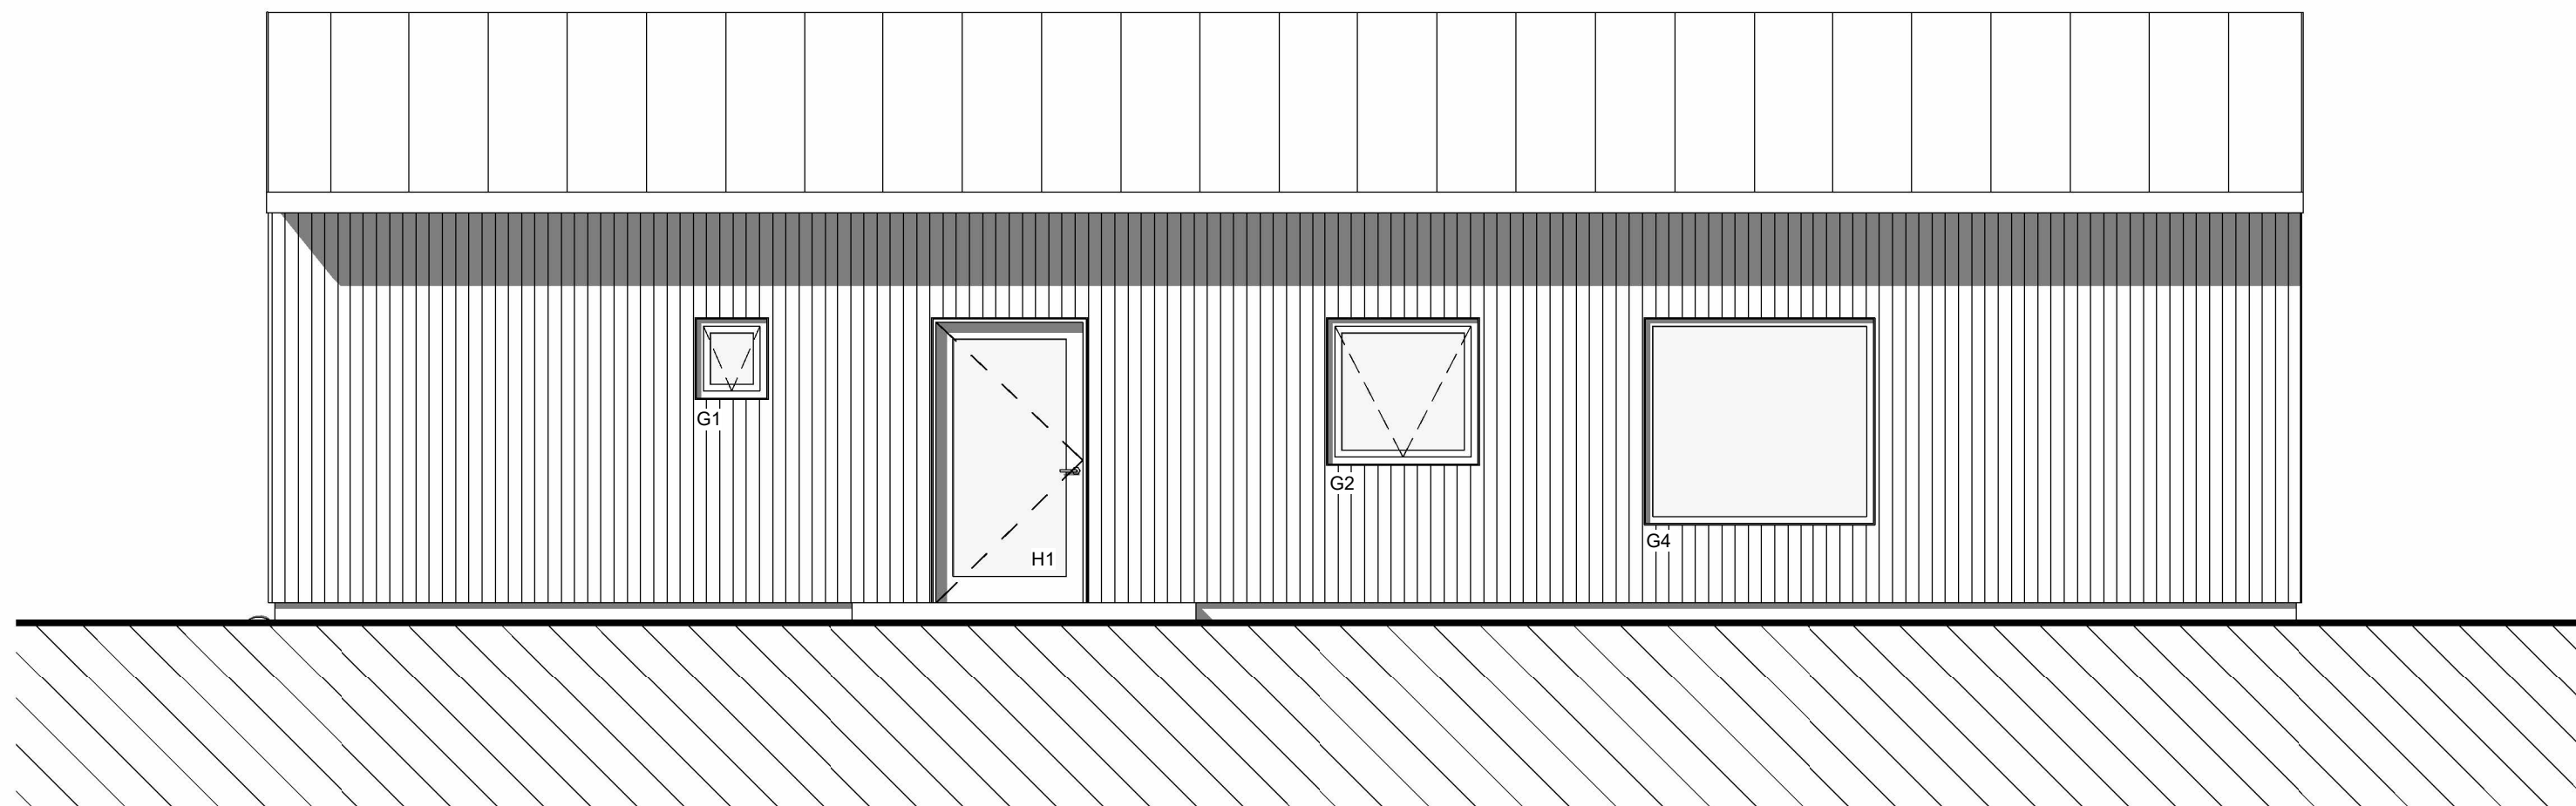

Norðaustur 1.50

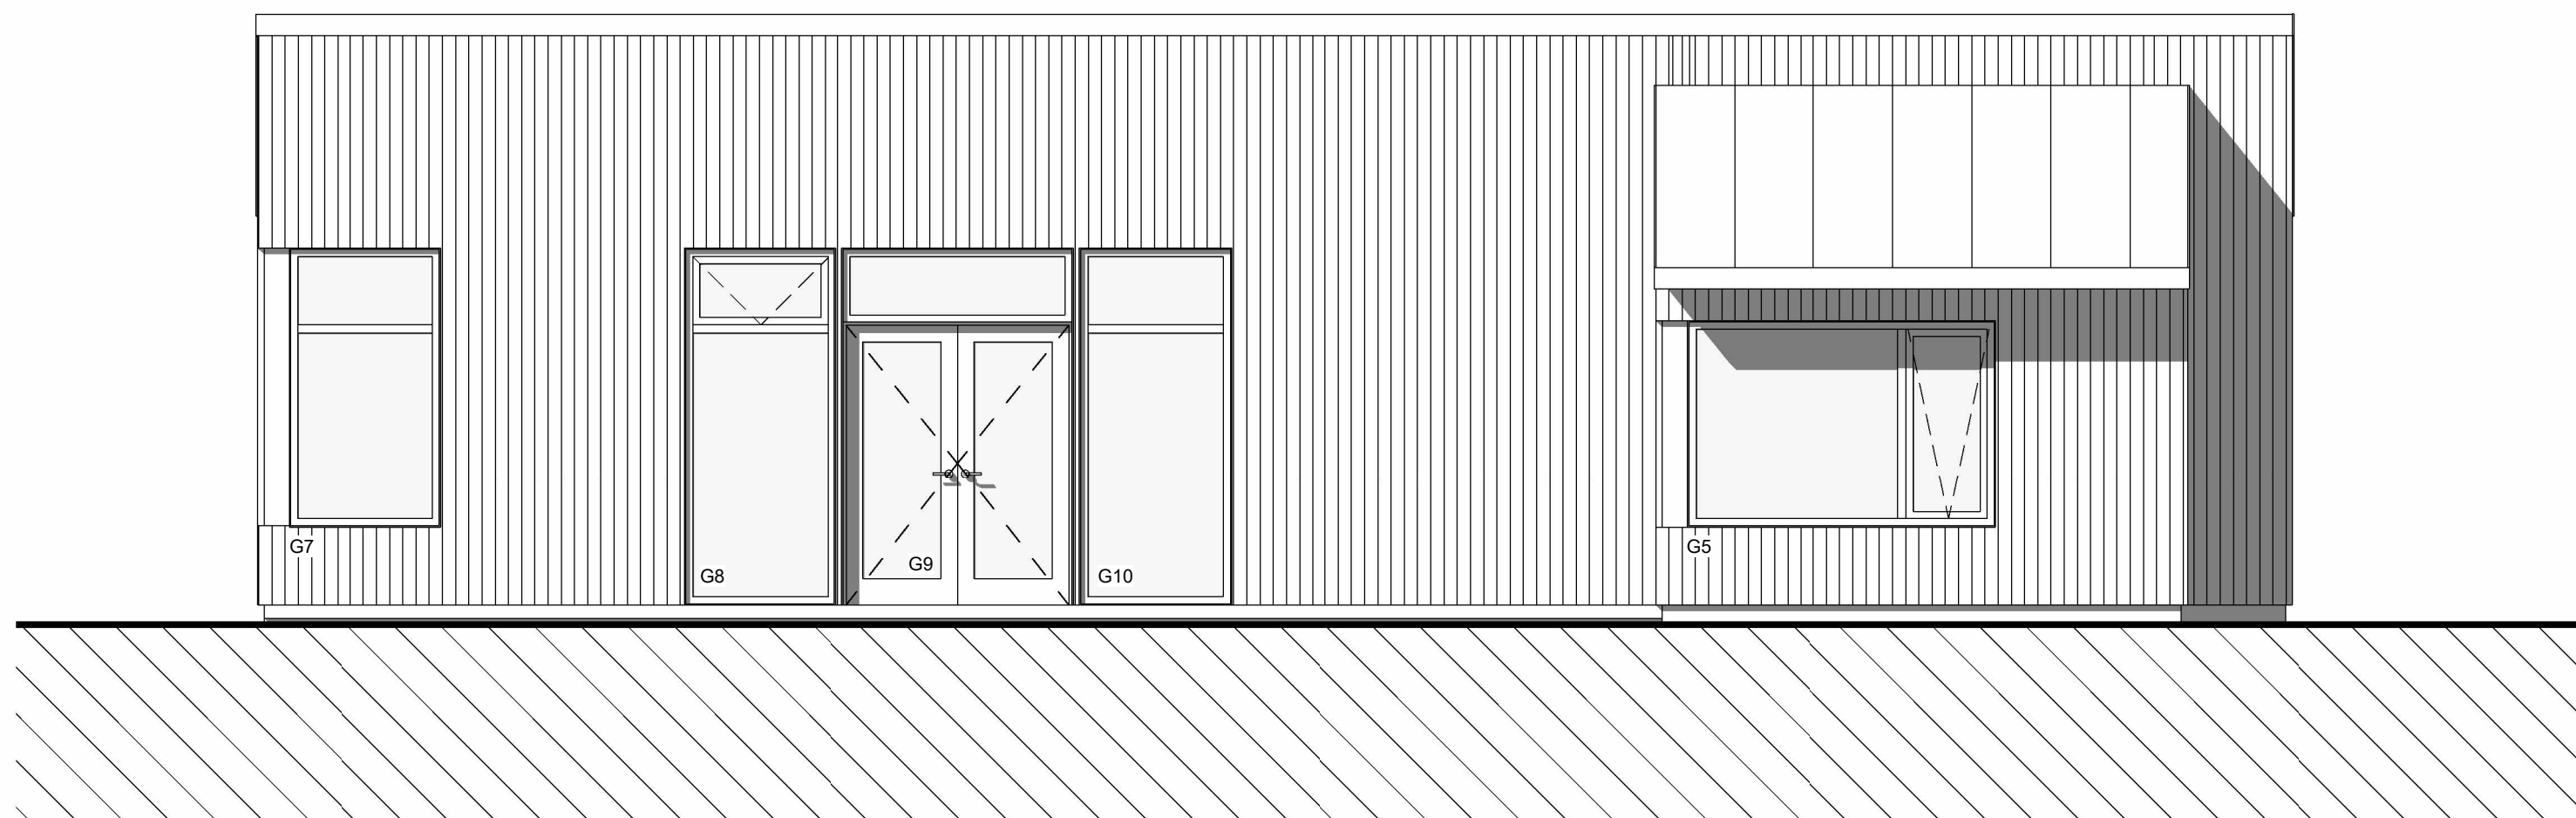

Suðvestur 1.50

Birkibýggð 12
 Hrunamannahrepp
 Úttit

Hannað / Teiknað: FF/EA Verknúmer: 2310
 Mælikvarði: 1 : 50 Dagsetning: 30.05.2023




Teikn.nr. 203

Aðalhönnuður:
 Friðrik Friðriksson arkitekt Faí, Kt: 211256-4519

Studio F - arkitektar

Reykjavíkurvegur 66, 220 Hafnarfjörður
 Kt:430707-1670 Sími:571 0202 / 864 9610 Netfang:fridrik@studiof.is

HÖNNUÐUR ÁSKILUR SÉR ALLAN RÉTT Á TEIKNINGUM - FJÓLFÖLDUN ER HÁÐ SKRIFLEGU SAMBYKKI

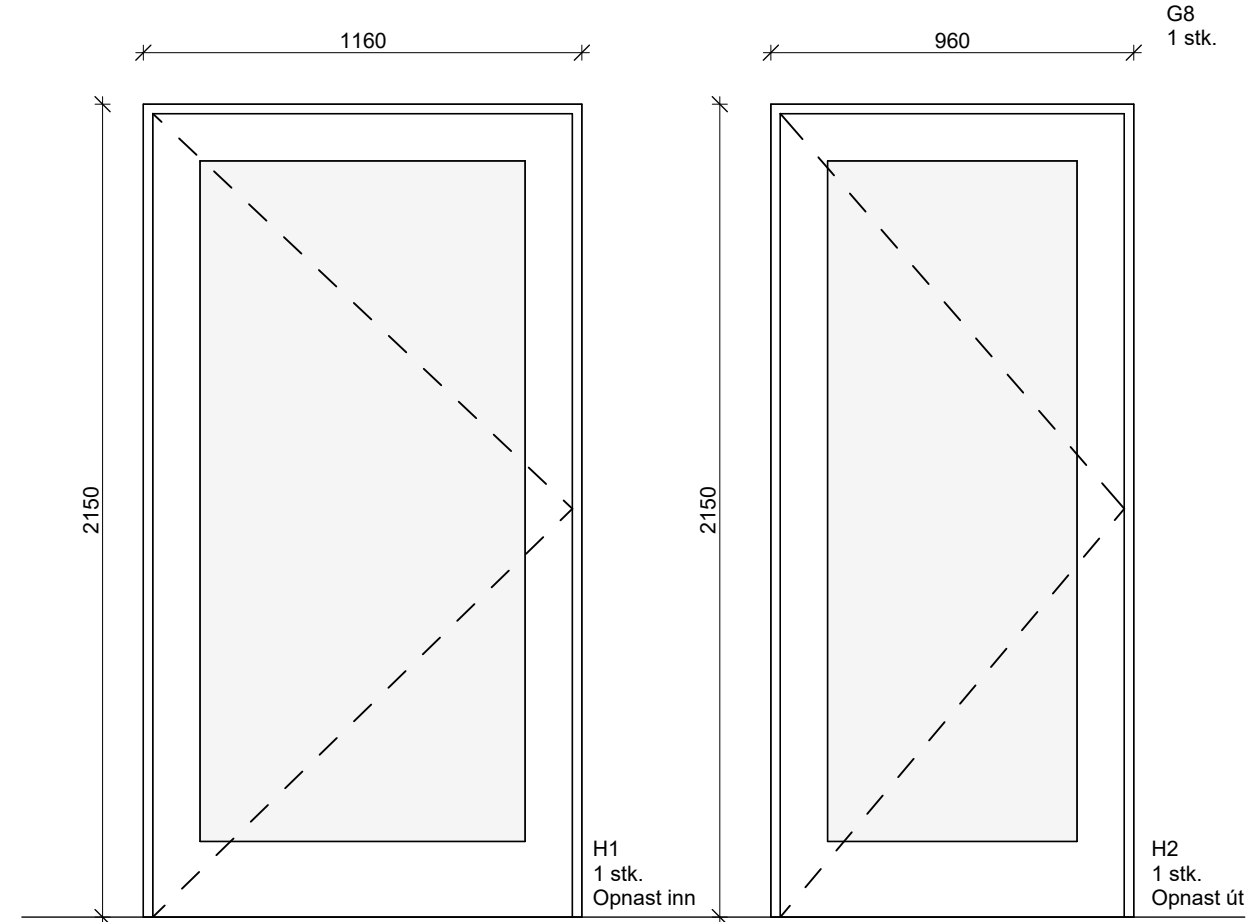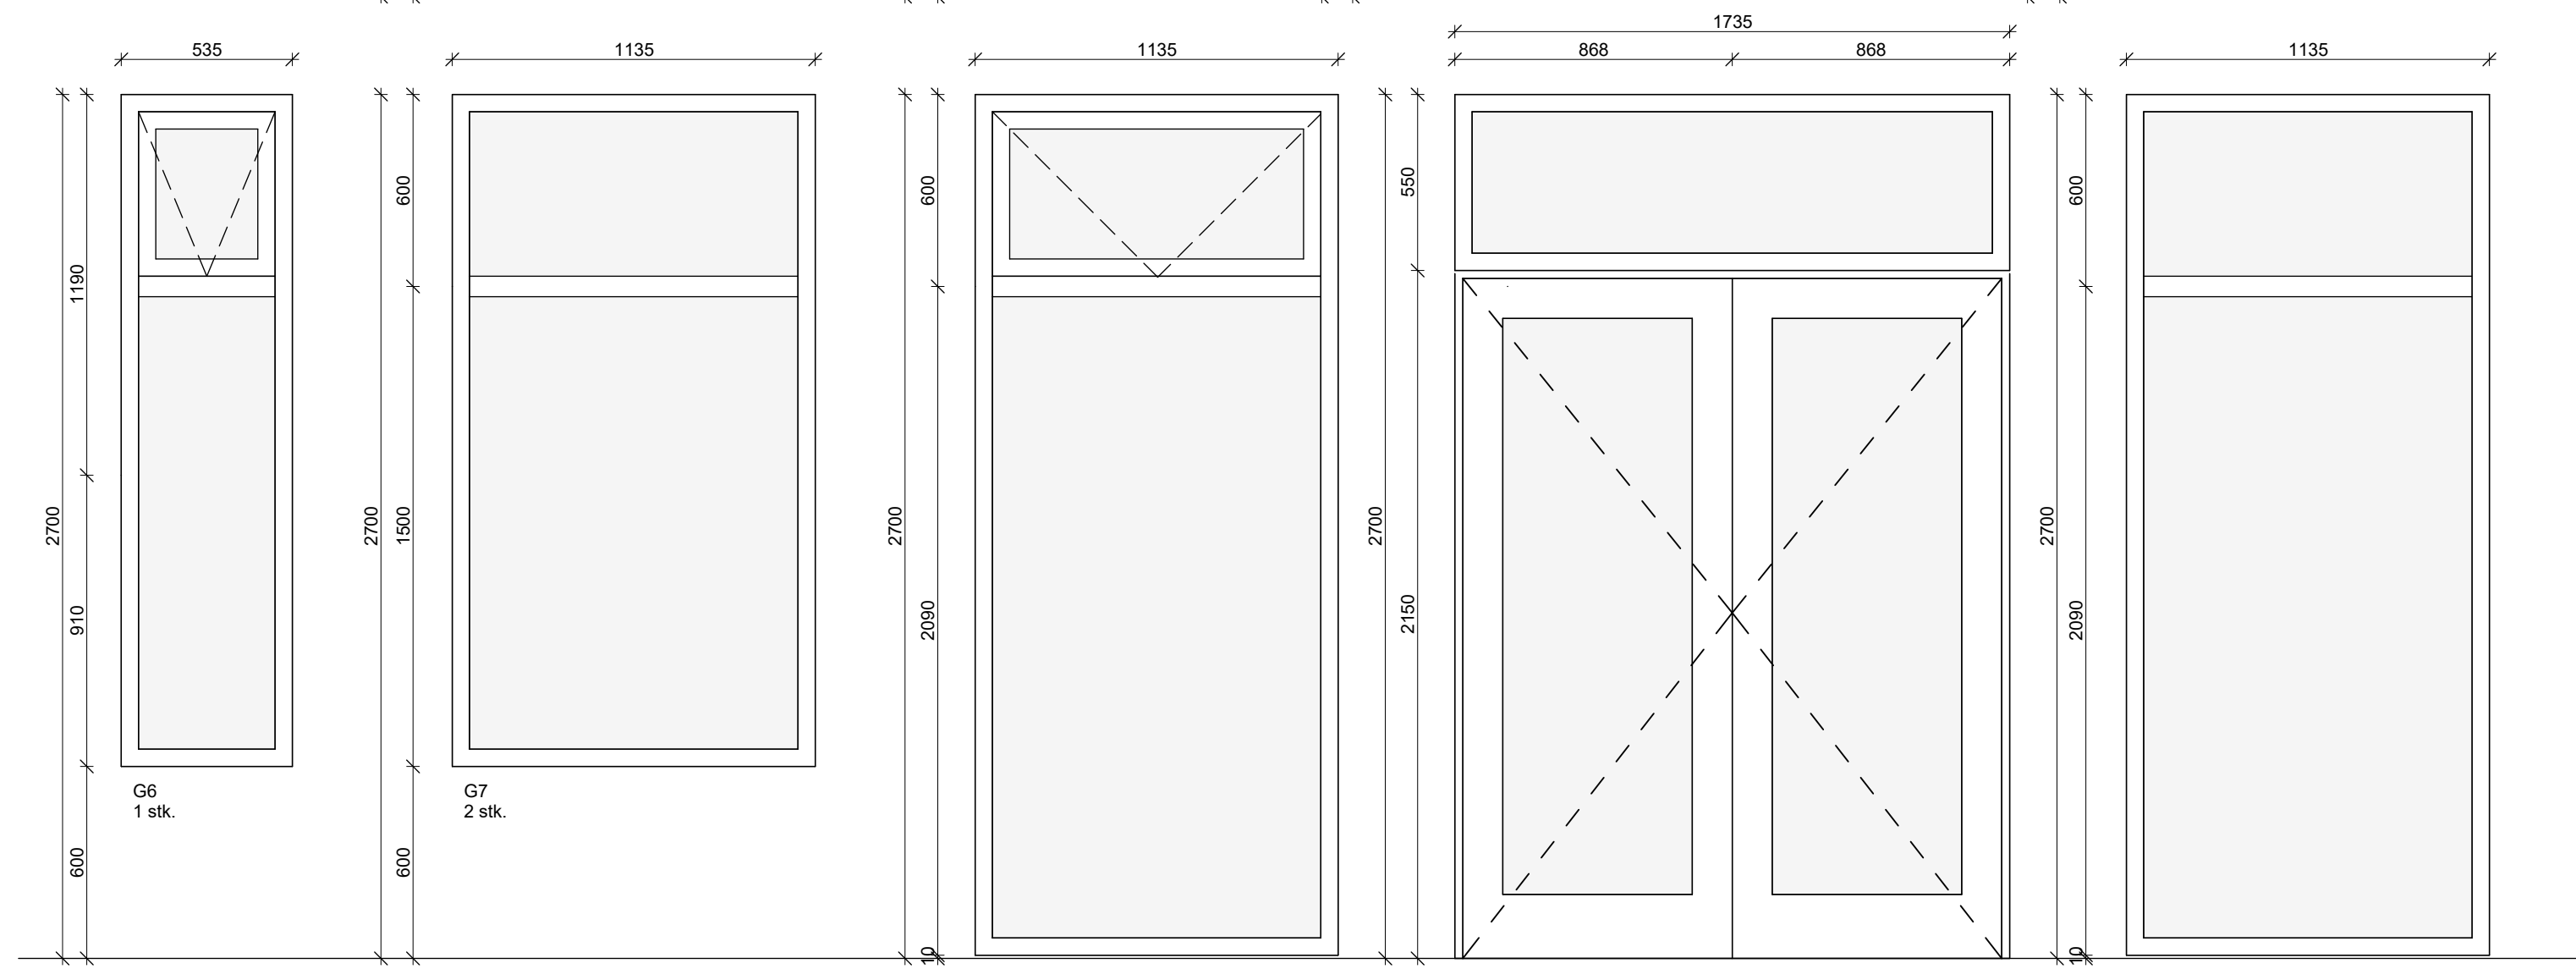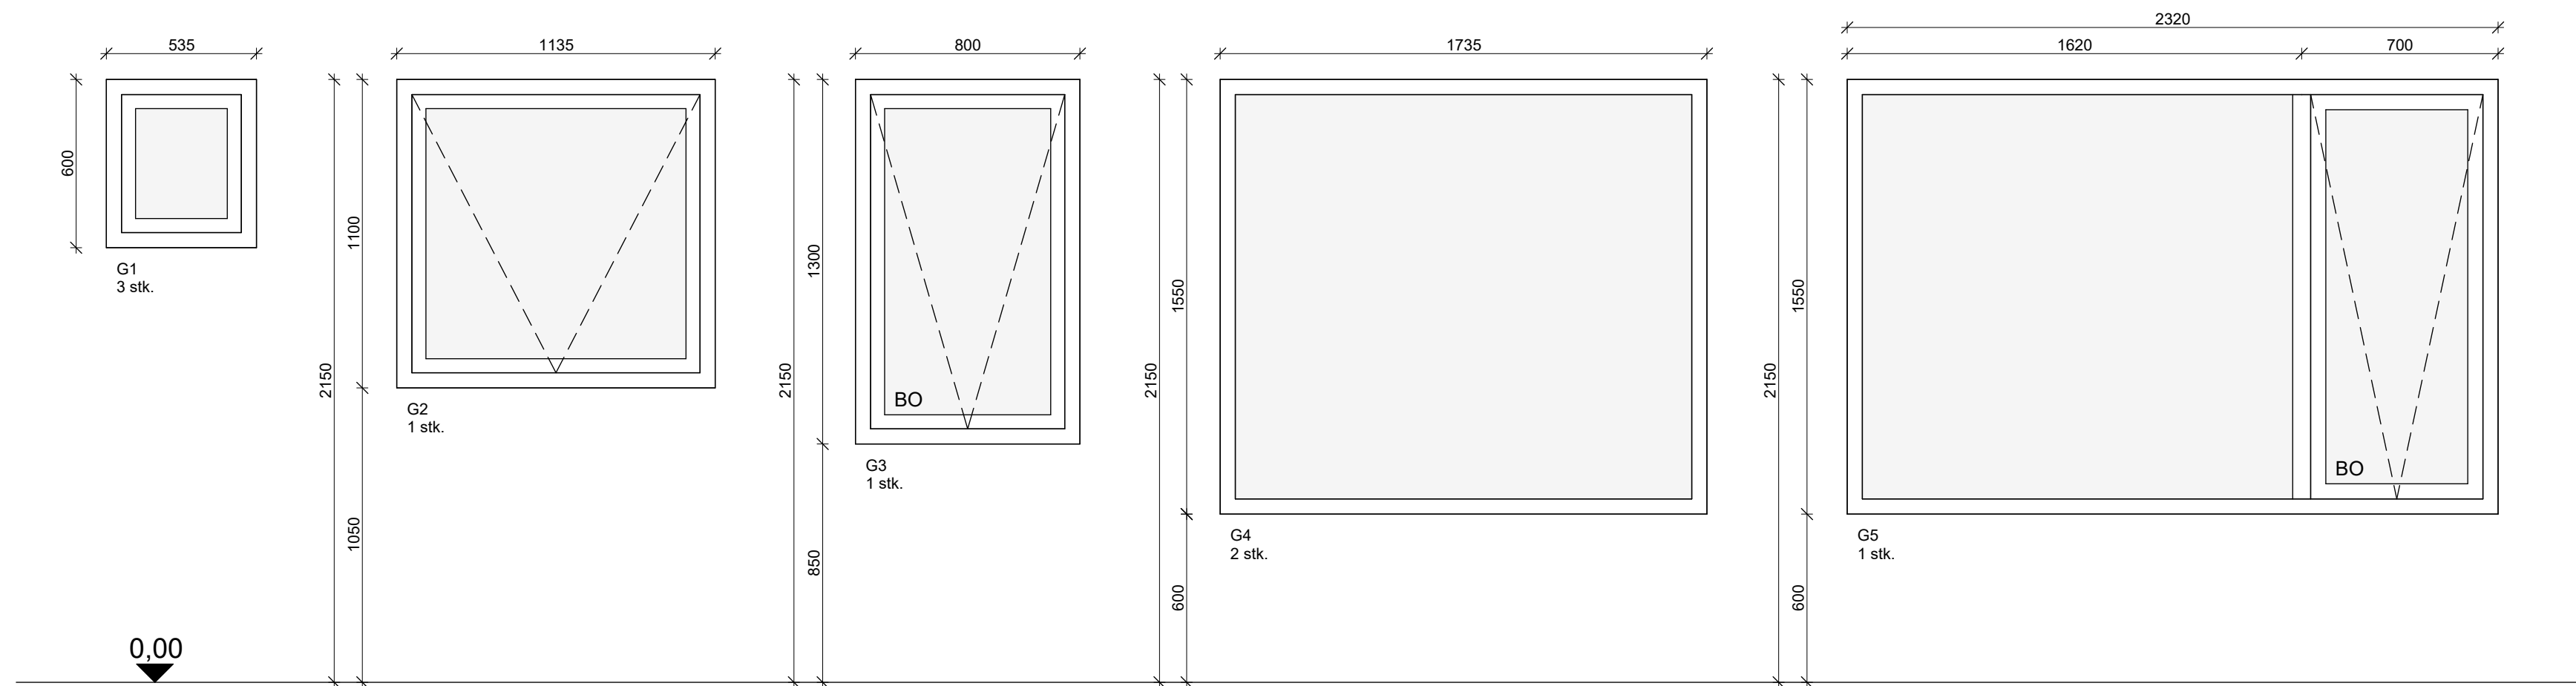

Birkibýggð 12
 Hrunamannahrepp
 Glugga og hurðateikning

Hannað / Teiknað: FF/EA
 Mælikvarði: 1 : 20
 Verknúmer: 2310
 Dagsetning: 30.05.2023


Teikn.nr. 301

Aðalhönnuður:
 Friðrik Friðriksson arkitekt Faí, Kt: 211256-4519


Studio F - arkitektar

Reykjavíkurgvegur 66, 220 Hafnarfjörður
 Kt:430707-1670 Sími:571 0202 / 864 9610 Netfang:fridrik@studiof.is


HÖNNUÐUR ÁSKILUR SÉR ALLAN RÉTT Á TEIKNINGUM - FJÓLFÖLDUN ER HÁÐ SKRIFLEGU SAMBYKKI

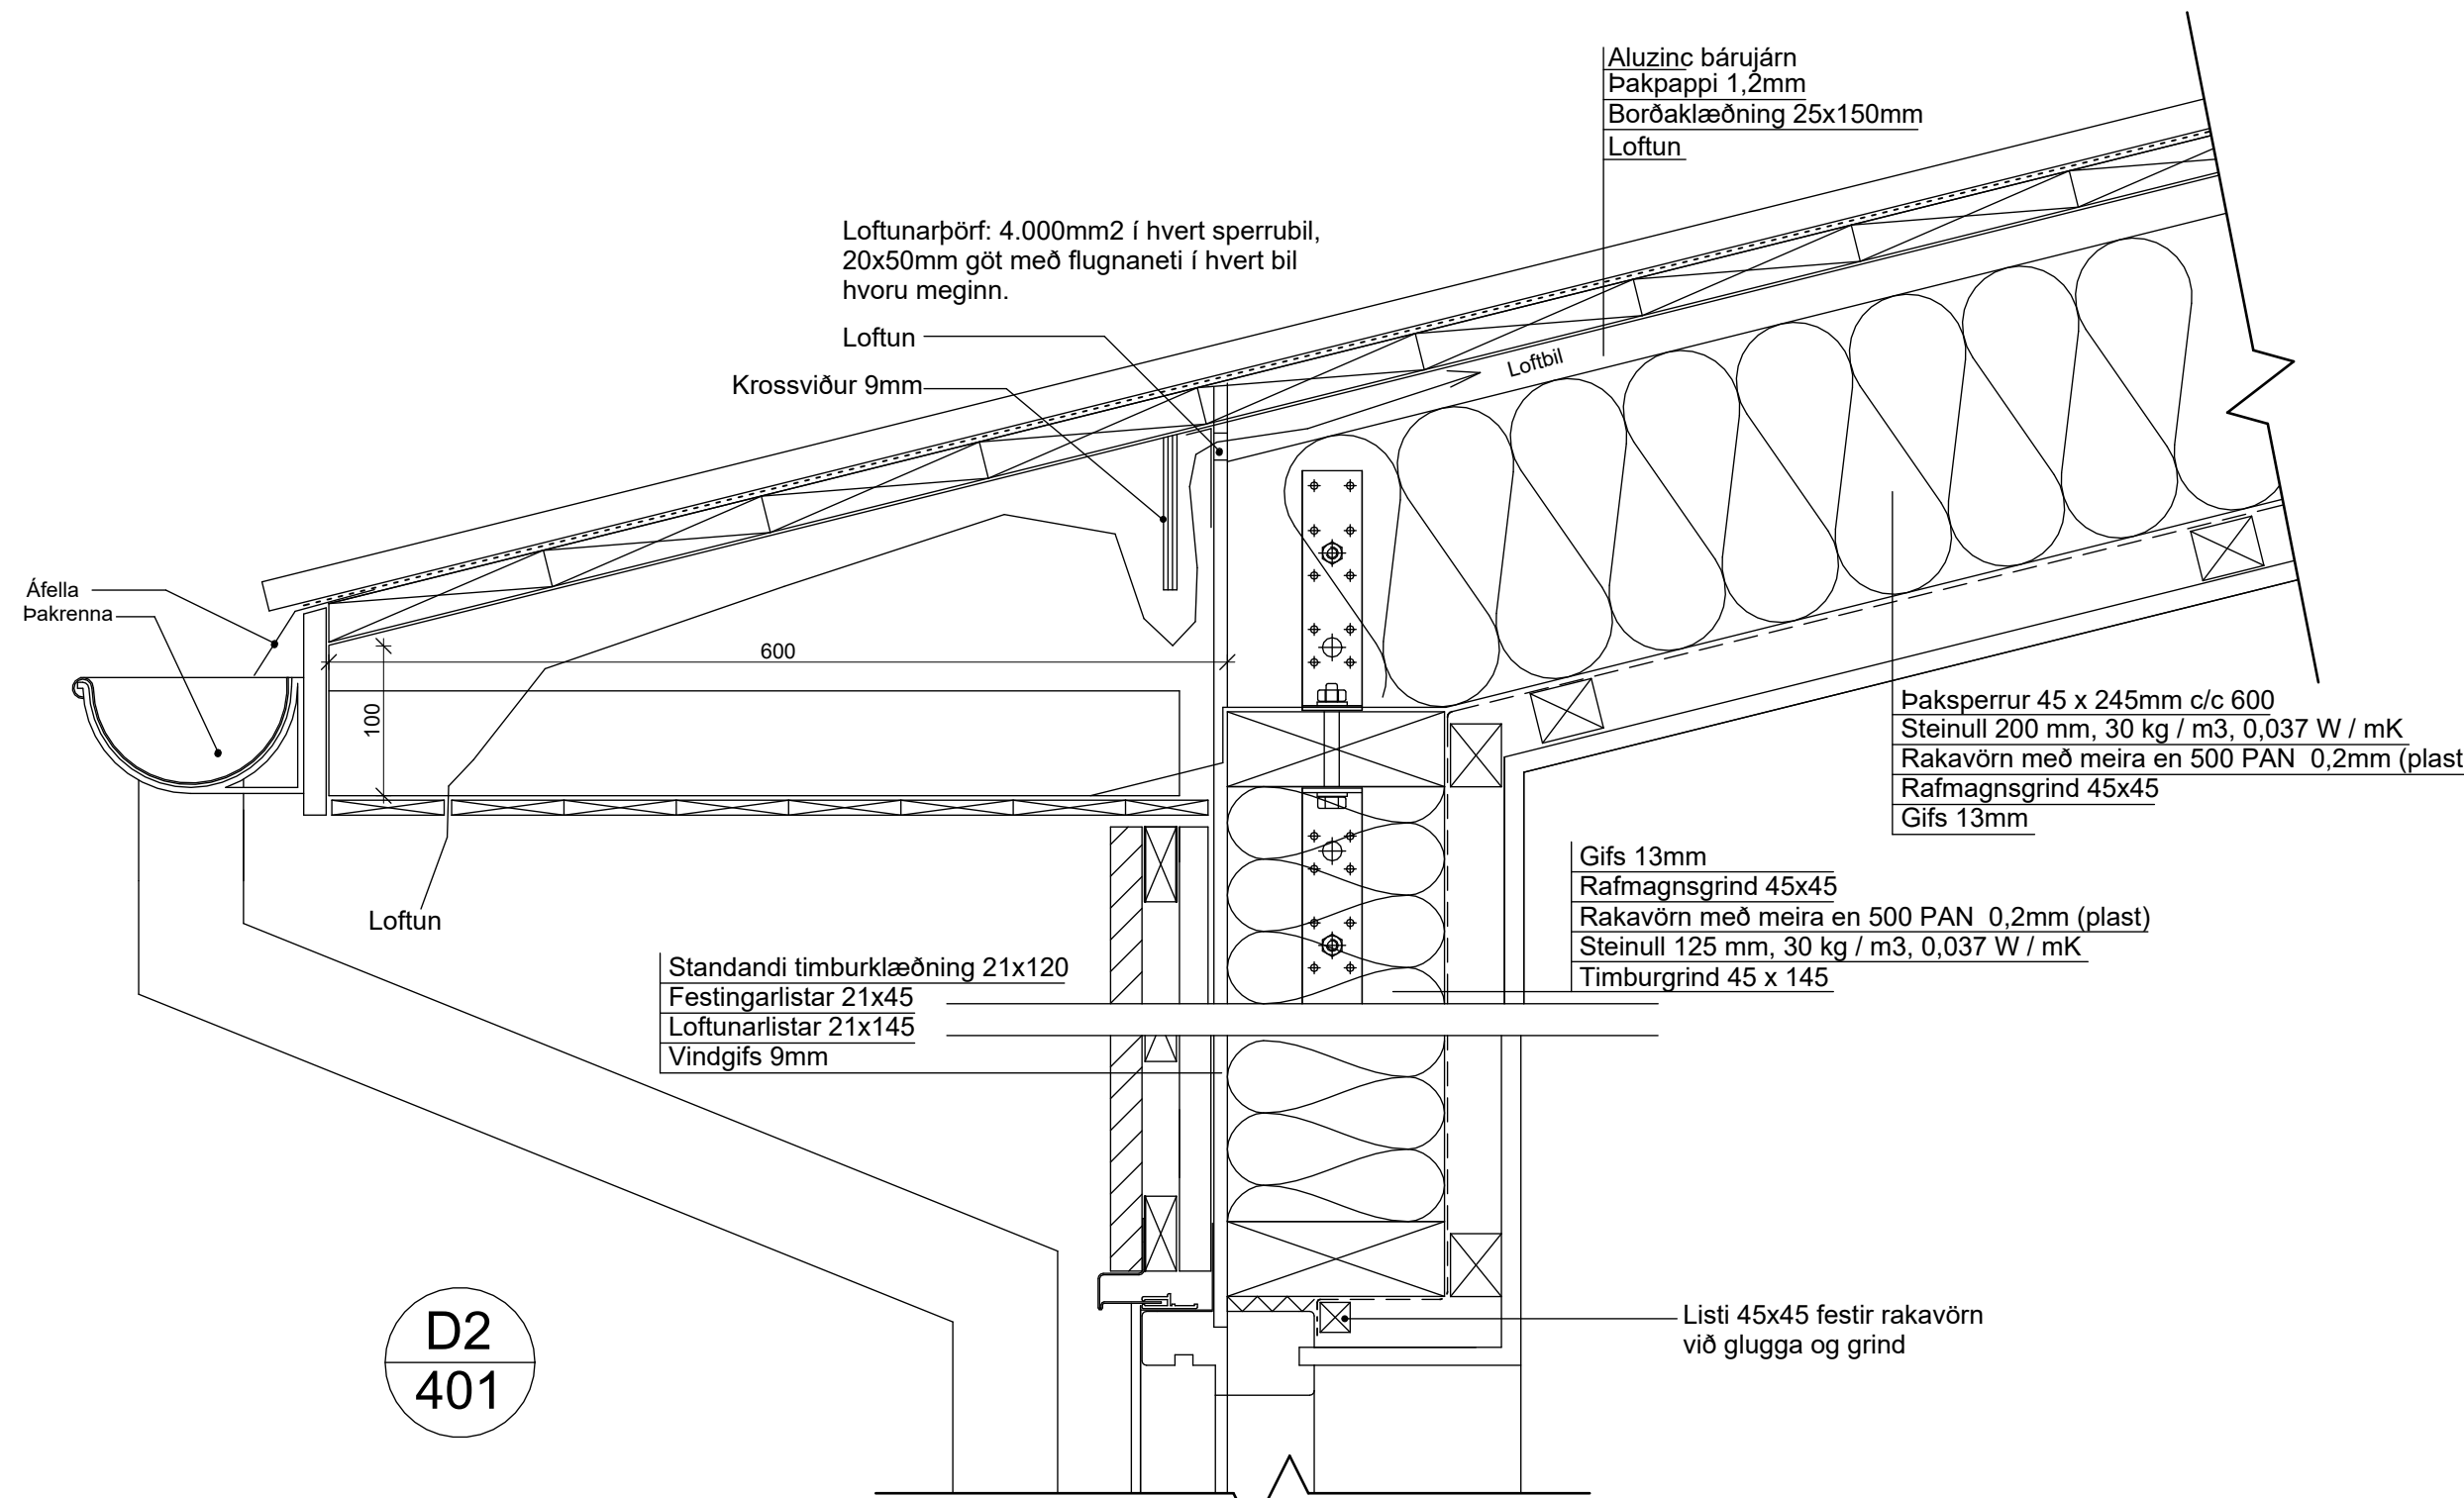

D2
401

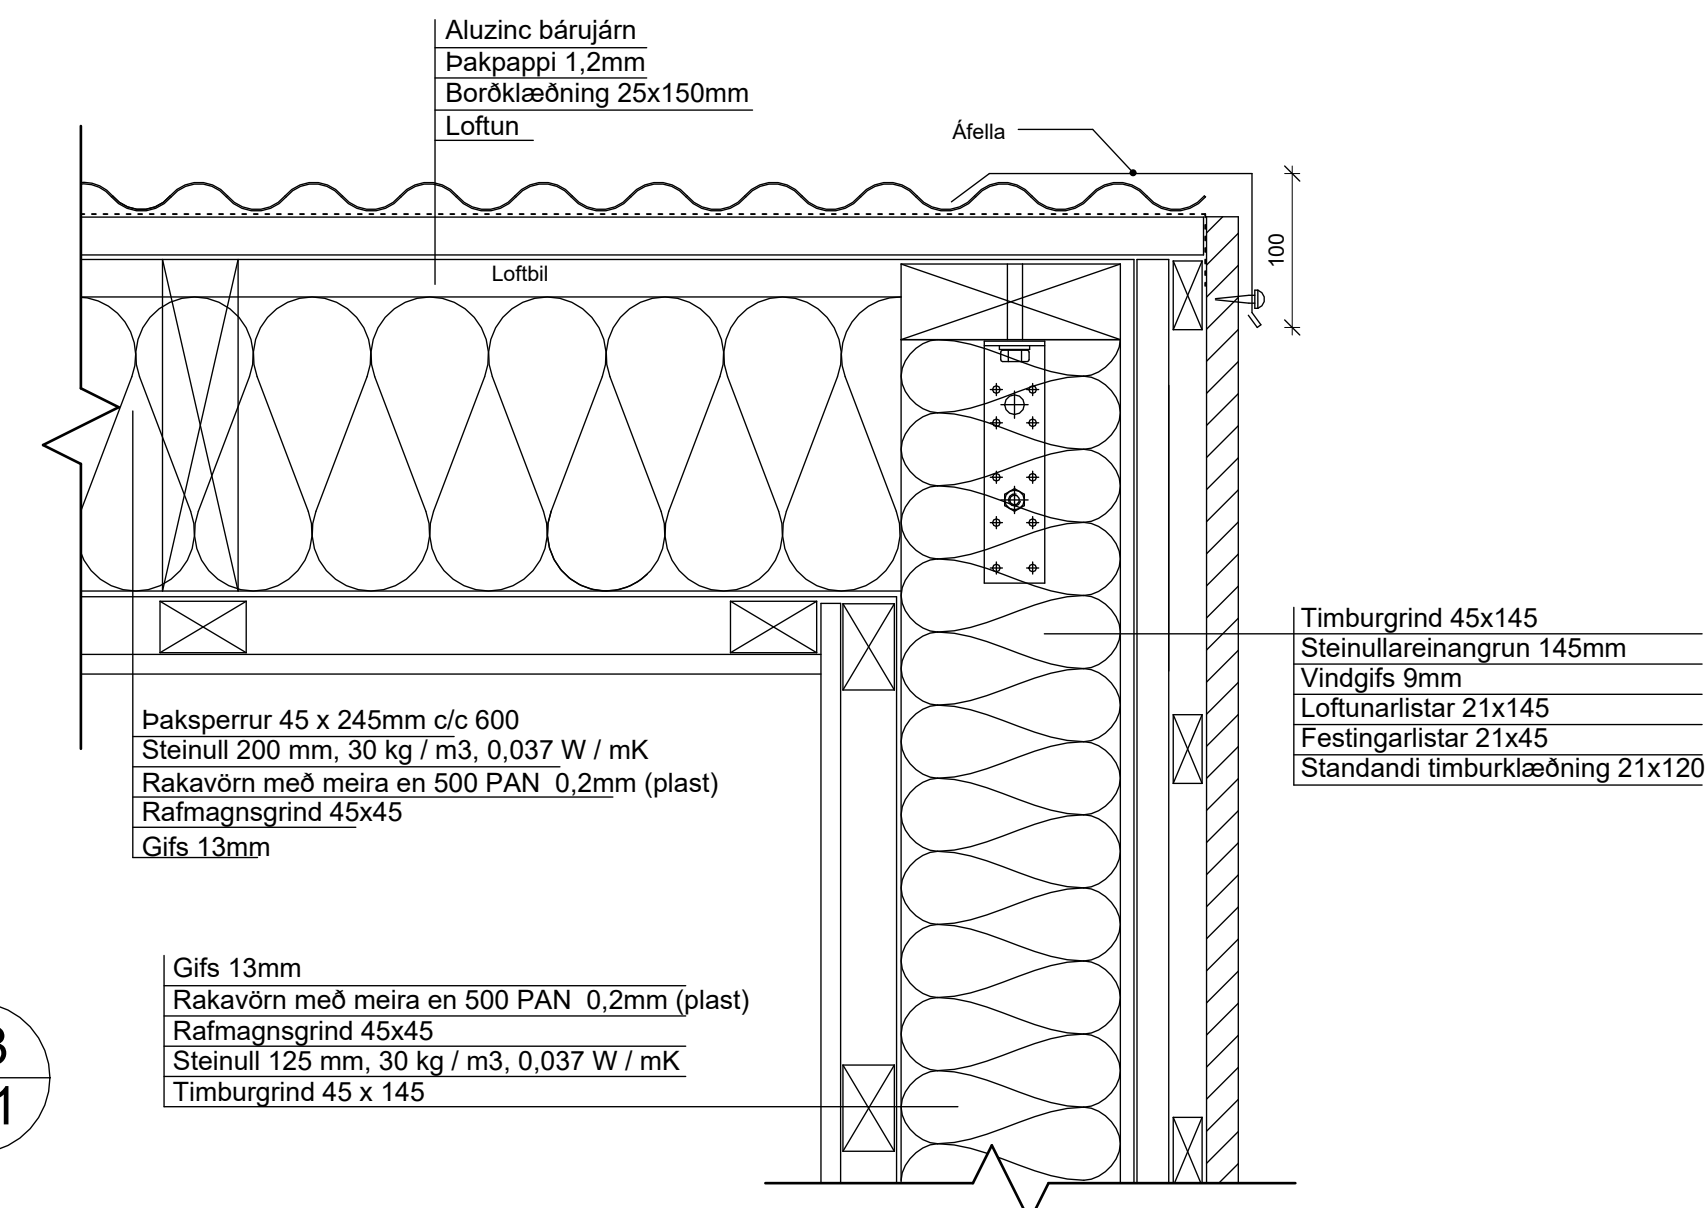

D3
401

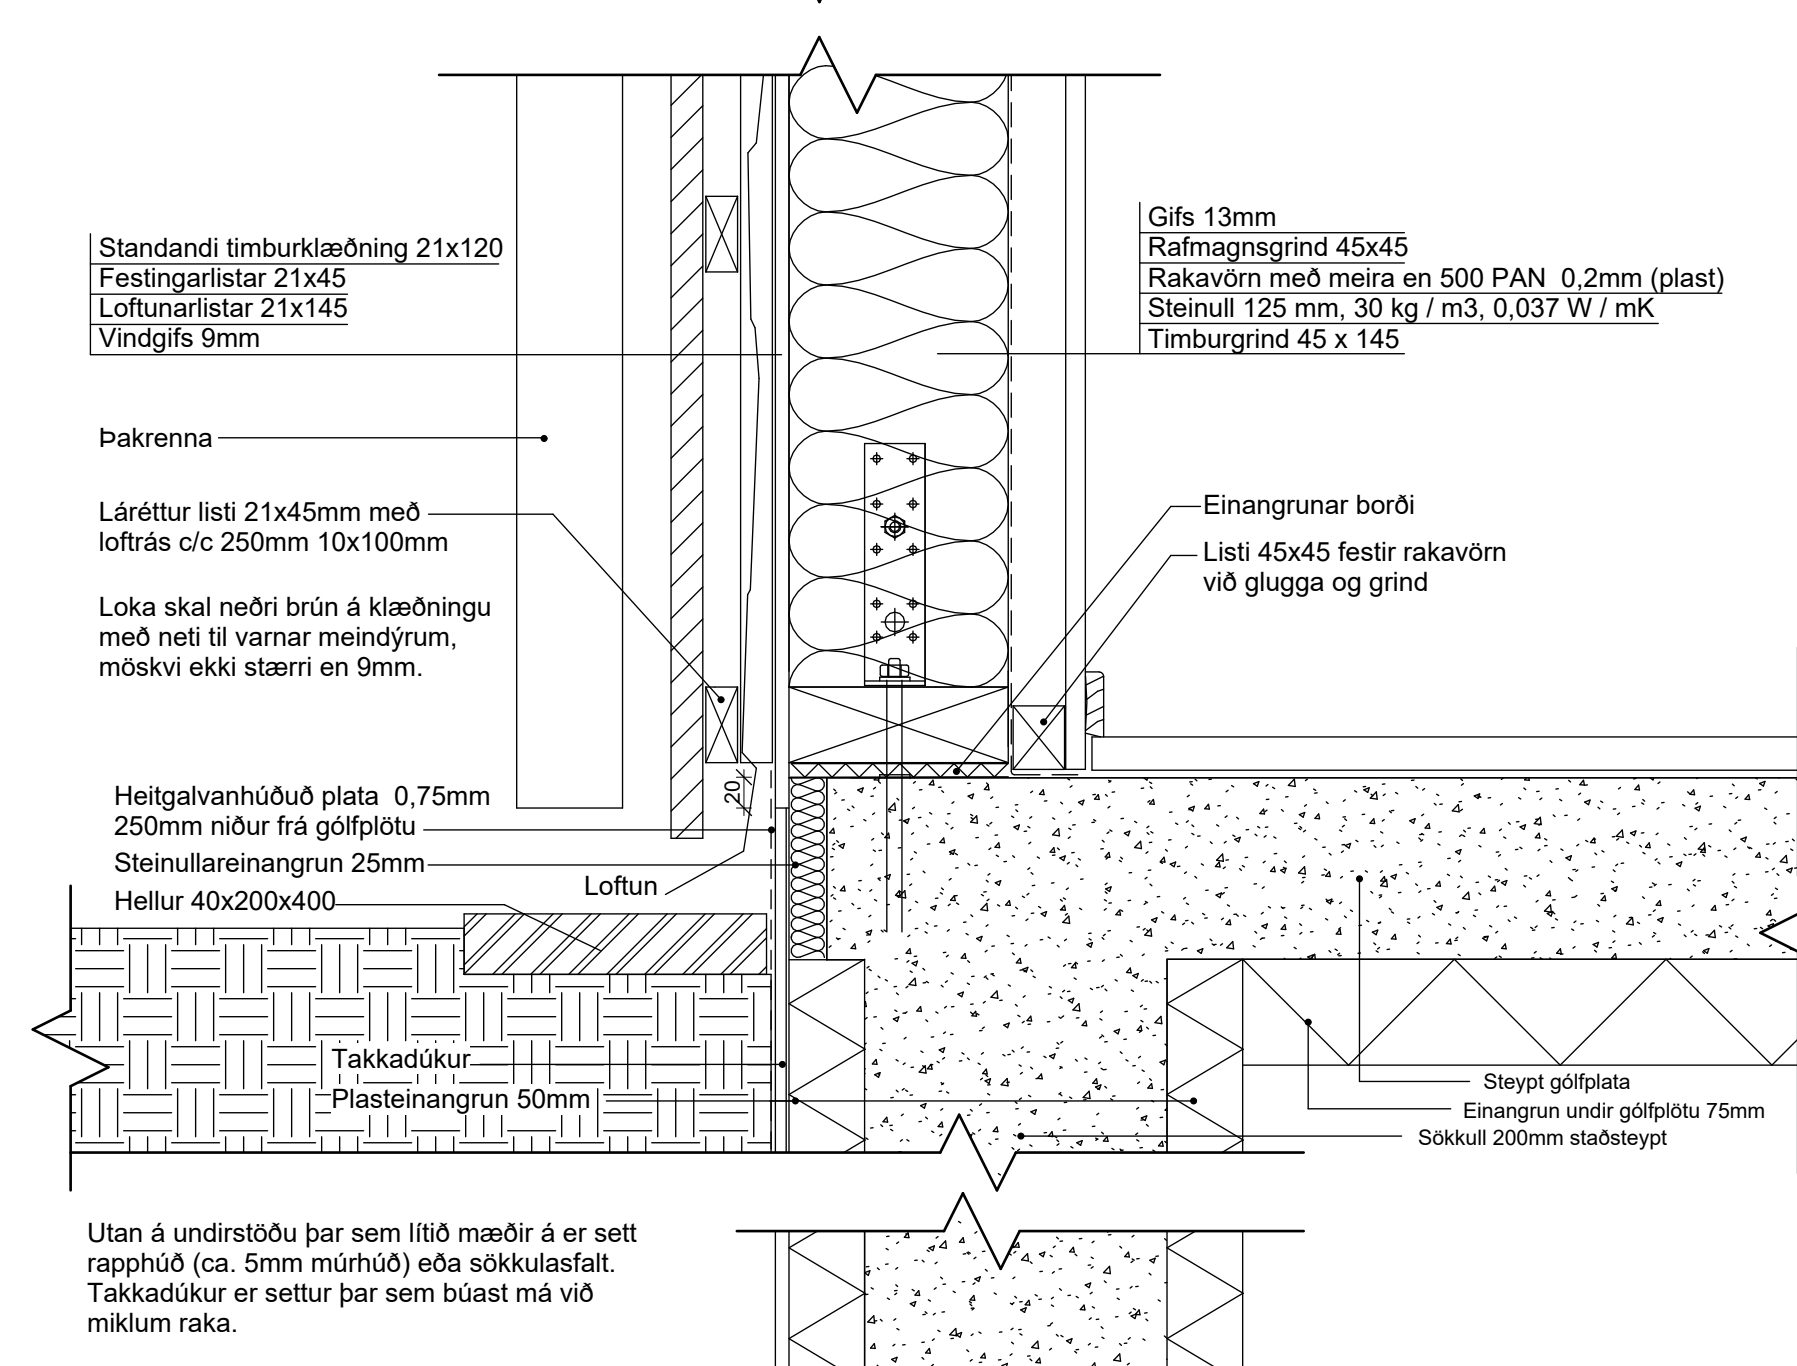

D1
401

Utan á undirstöðu þar sem lítið mæðir á er sett raphúð (ca. 5mm múrhúð) eða sökkulasfalt. Takkadúkur er settur þar sem búast má við miklum raka.

Birkibýggð 12
Hrunamannahrepp
Deili

Hannað / Teiknað: FF/EA Verknúmer: 2310
Mælikvarði: 1:5 Dagsetning: 30.05.2023


Teikn.nr. 401

Aðalhönnuður:
Friðrik Friðriksson arkitekt Faí, Kt: 211256-4519


Studio F - arkitektar

Reykjavíkurgvegur 66, 220 Hafnarfjörður
Kt:430707-1670 Sími:571 0202 / 864 9610 Netfang:fridrik@studiof.is

HÖNNUÐUR ÁSKILUR SÉR ALLAN RÉTT Á TEIKNINGUM - FJÓLFÖLDUN ER HÁÐ SKRIFLEGU SAMBYKKI

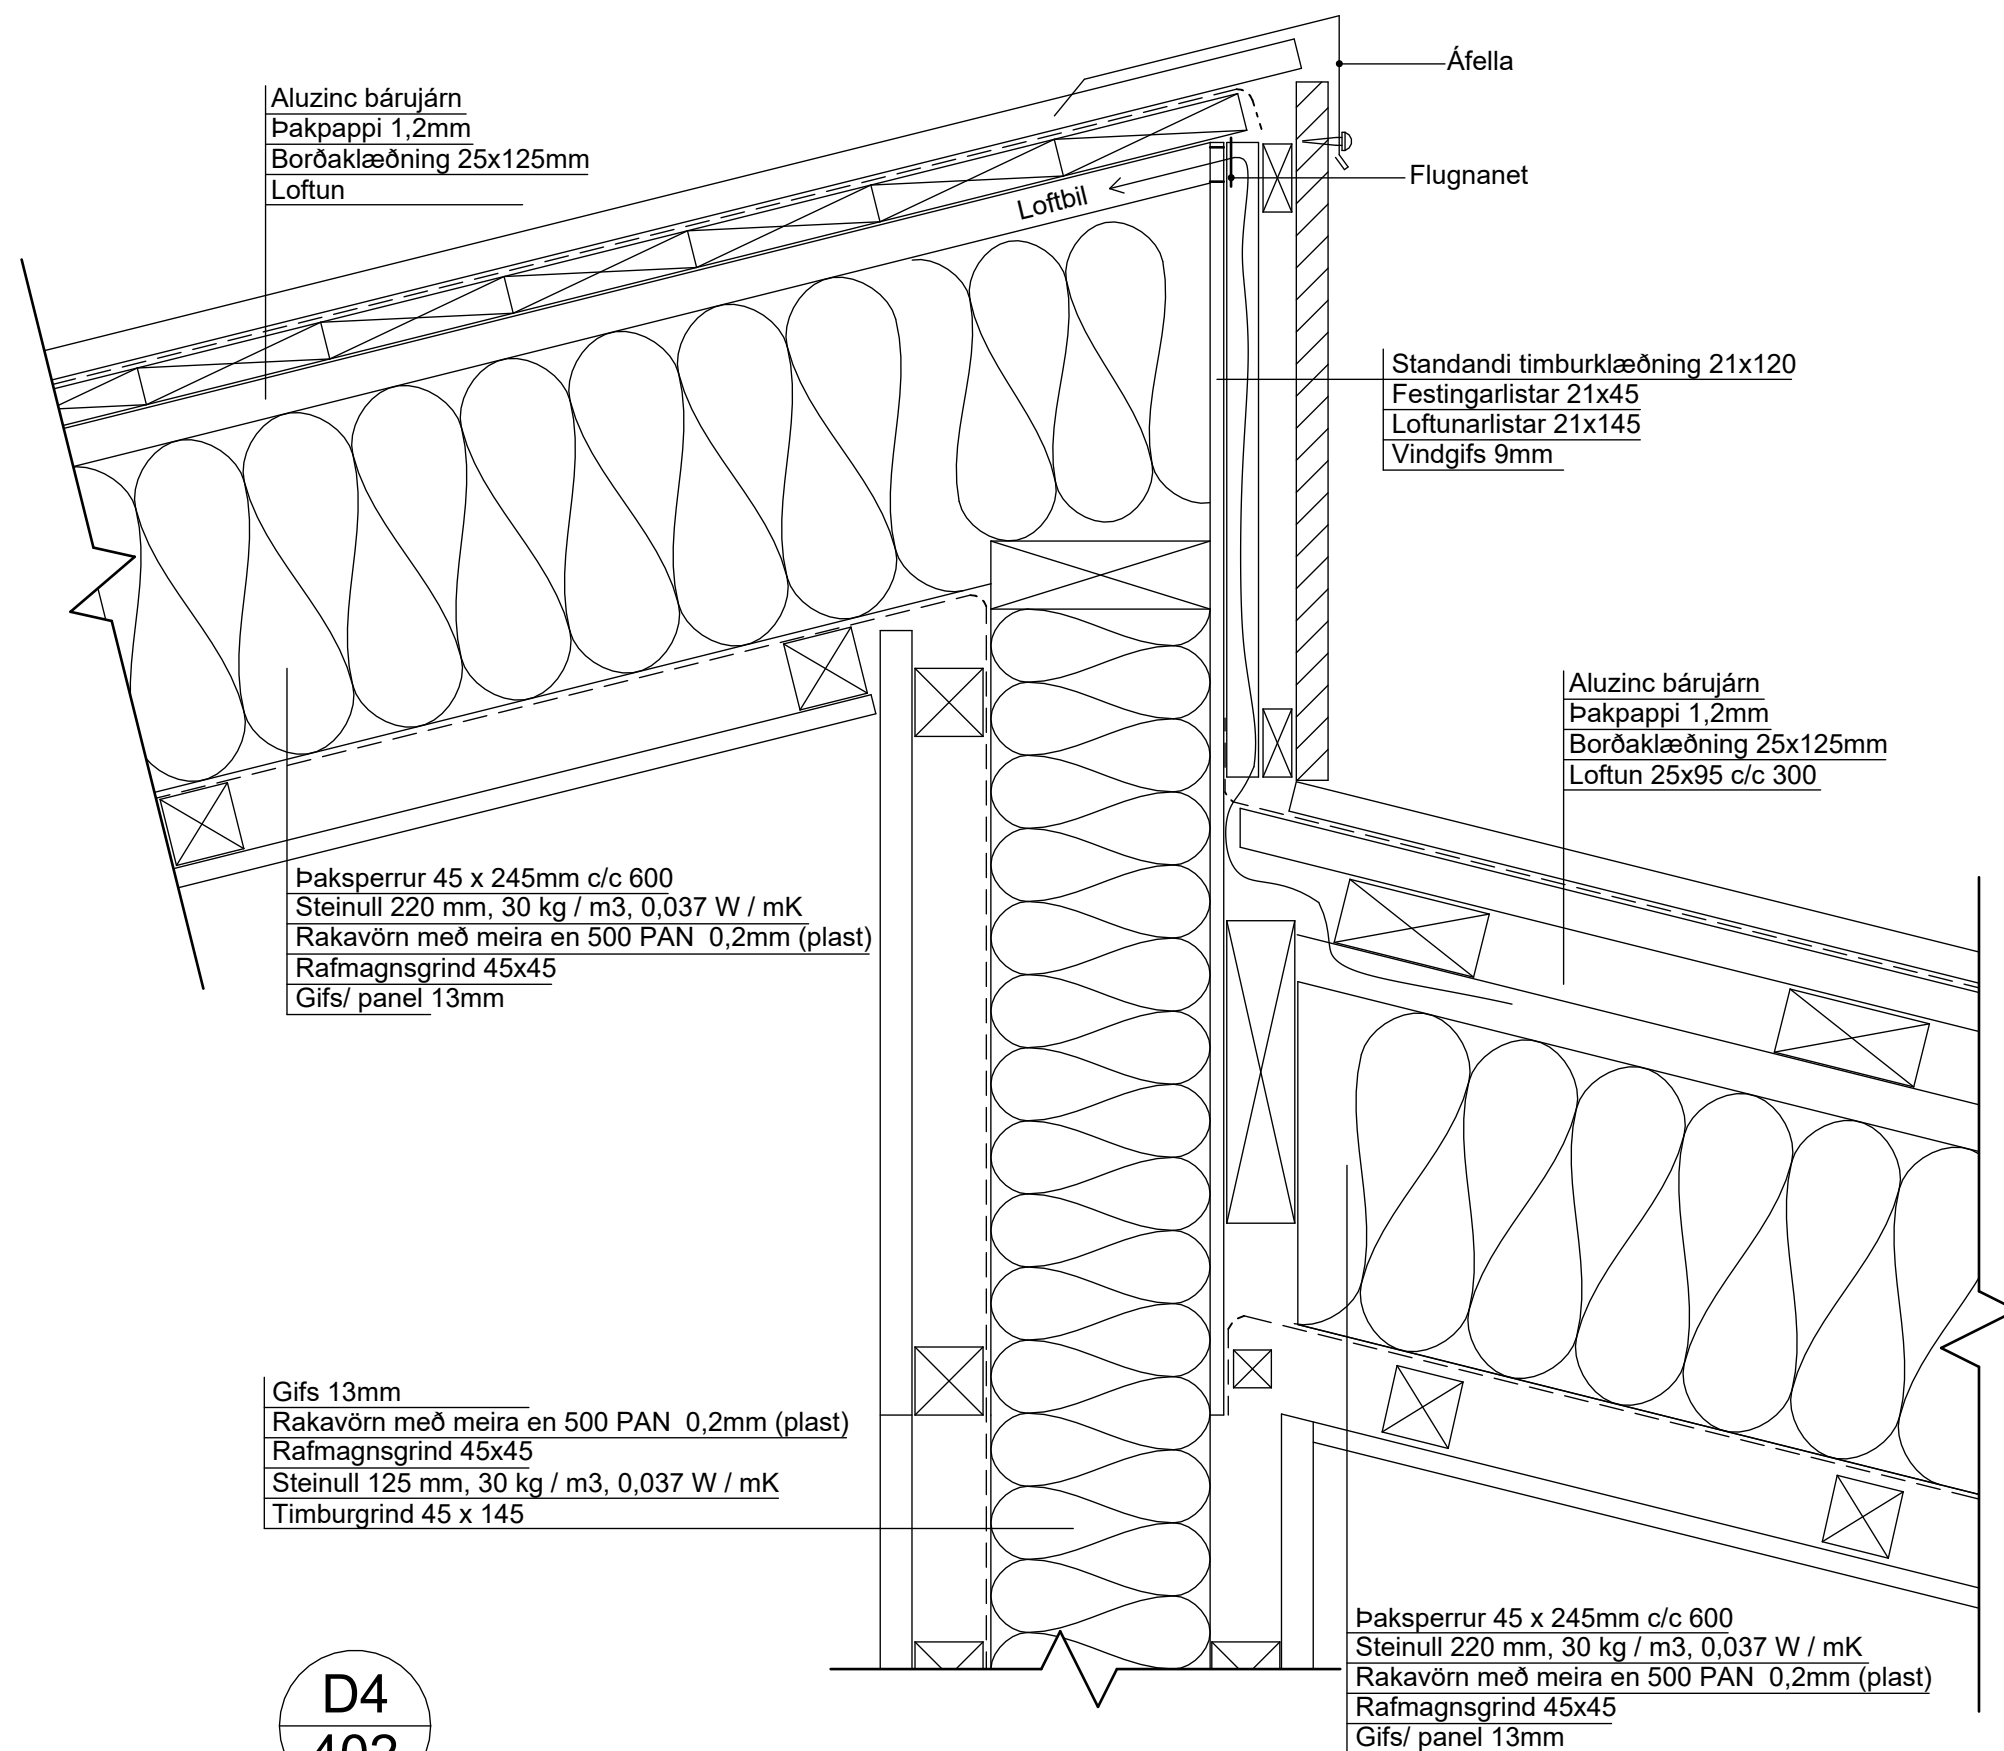

D4
402

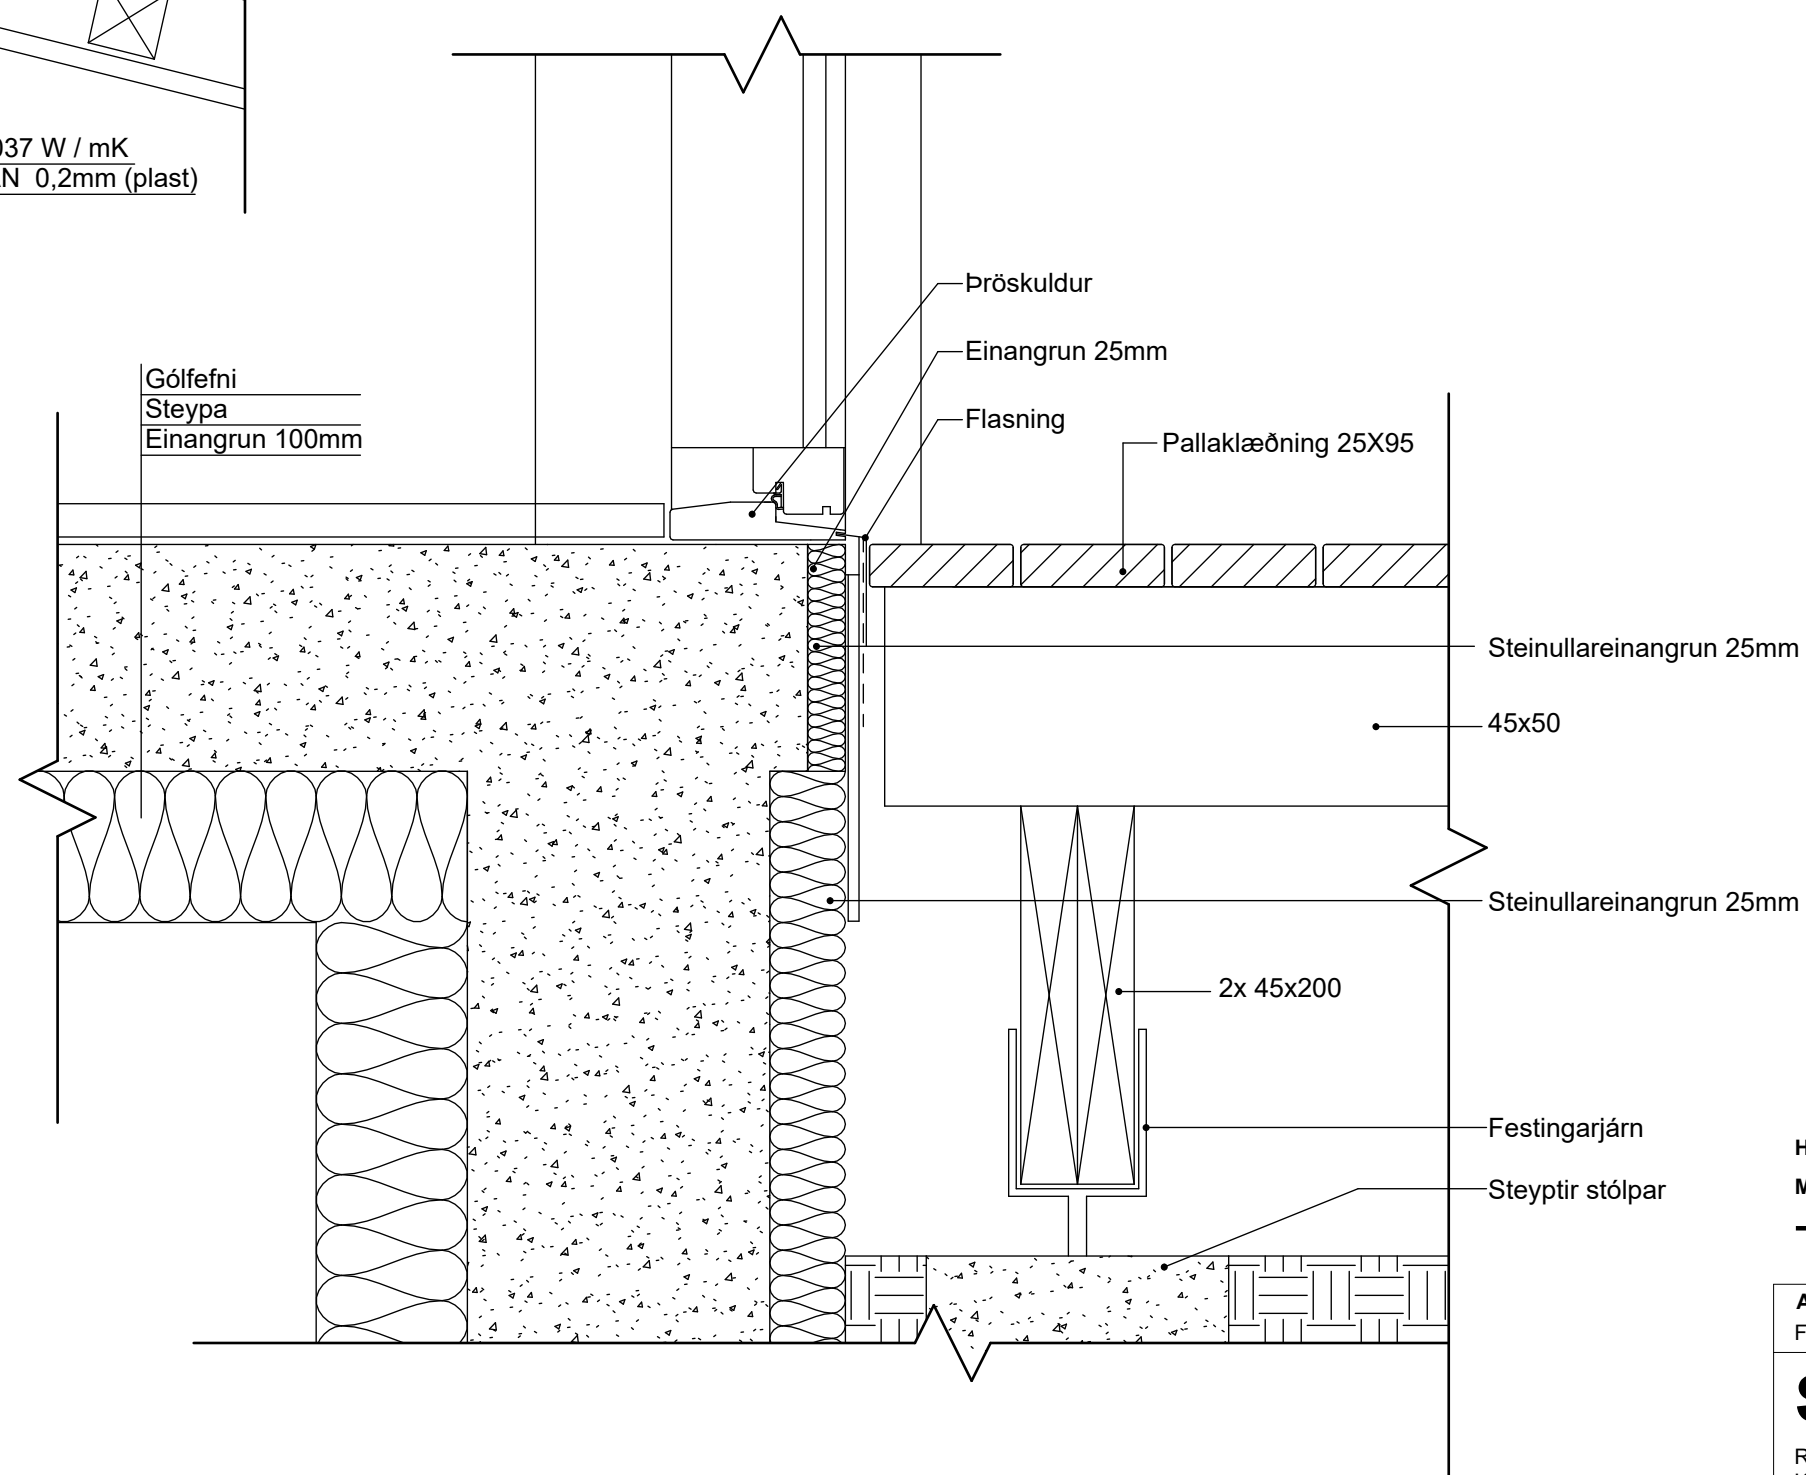

D5
402

Birkibýggð 12
Hrunamannahrepp
Deili

Hannað / Teiknað: FF/EA
Mælikvarði: 1 : 5

Verknúmer: 2310
Dagsetning: 30.05.2023

Teikn.nr.


402

Aðalhönnuður:
Friðrik Friðriksson arkitekt Faí, Kt: 211256-4519

Studio F - arkitektar

Reykjavíkurvegur 66, 220 Hafnarfjörður
Kt:430707-1670 Sími:571 0202 / 864 9610 Netfang:fridrik@studiof.is


HÖNNUÐUR ÁSKILUR SÉR ALLAN RÉTT Á TEIKNINGUM - FJÓLFÖLDUN ER HÁÐ SKRIFLEGU SAMBYKKI

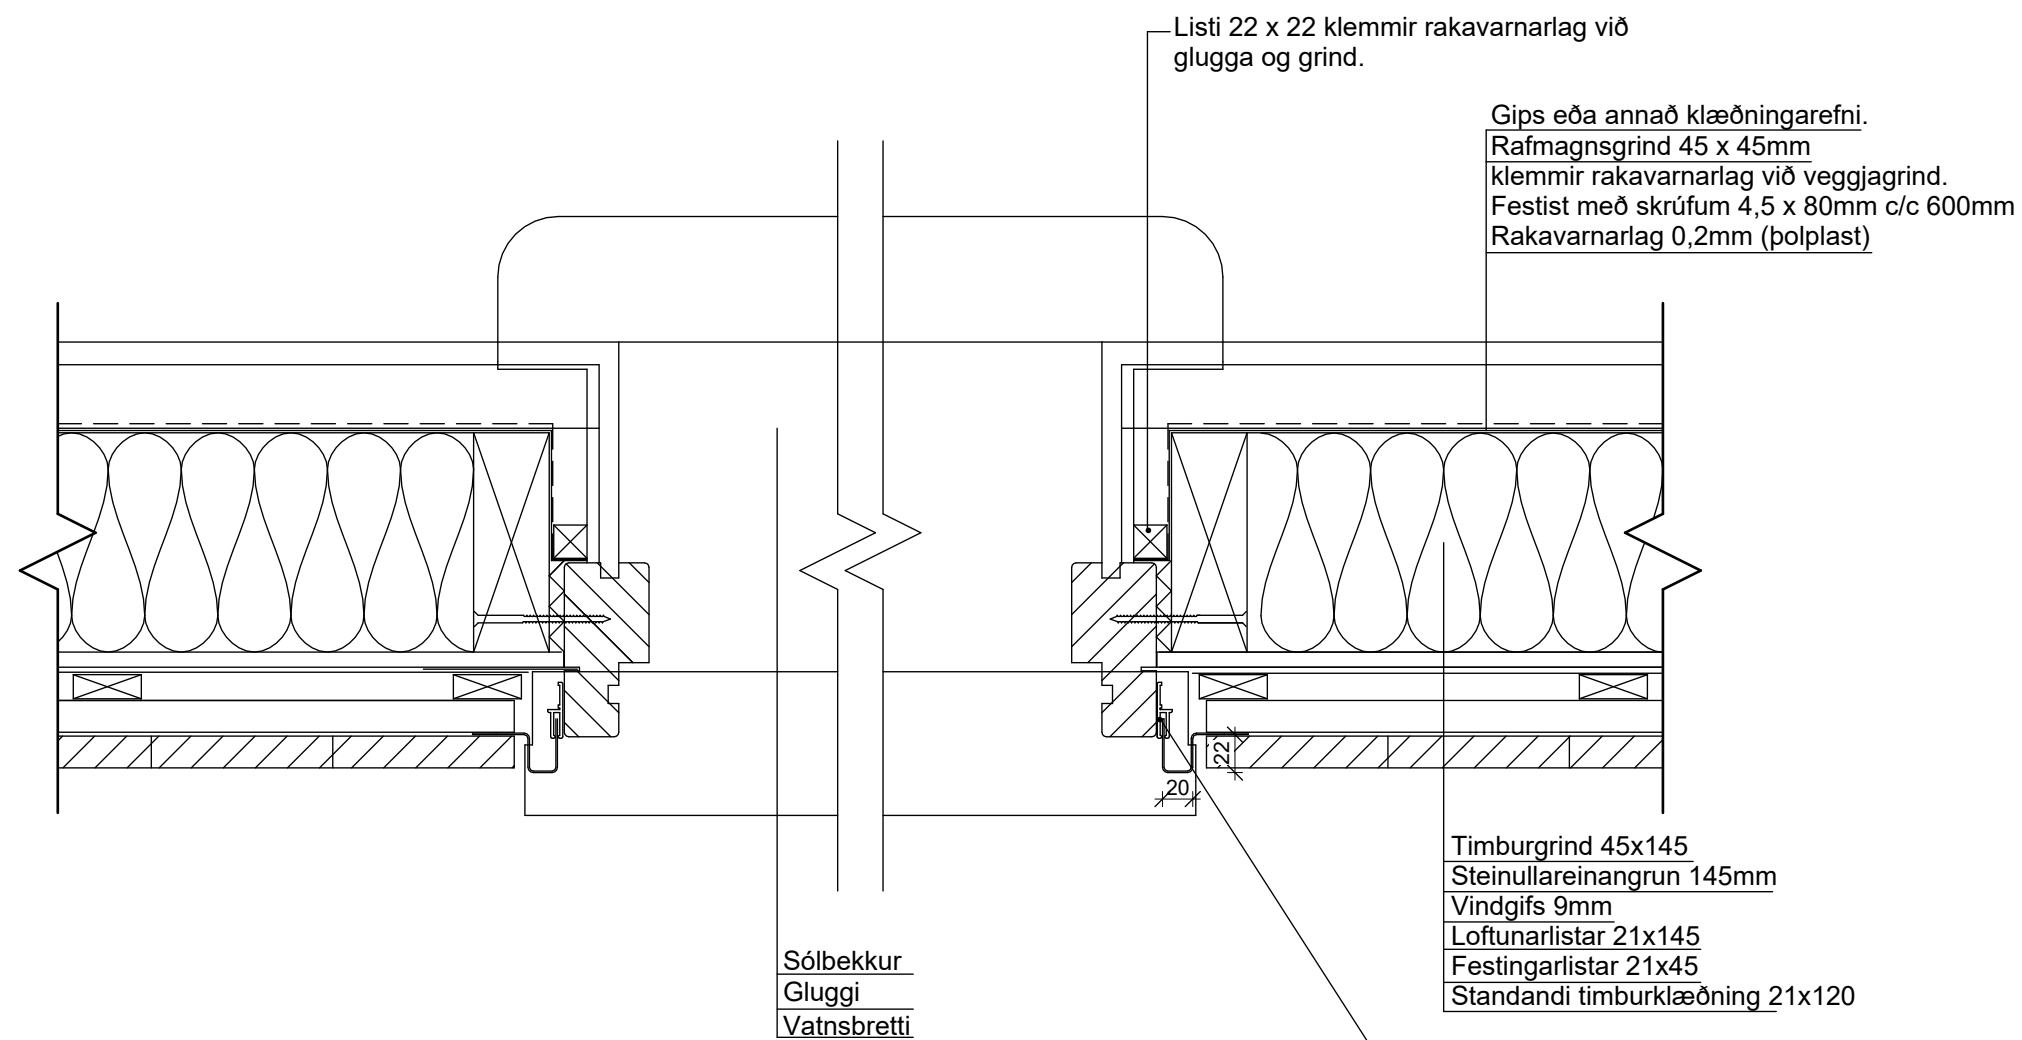

D8
403


D9
403

Asfaltþappi til þéttingar.

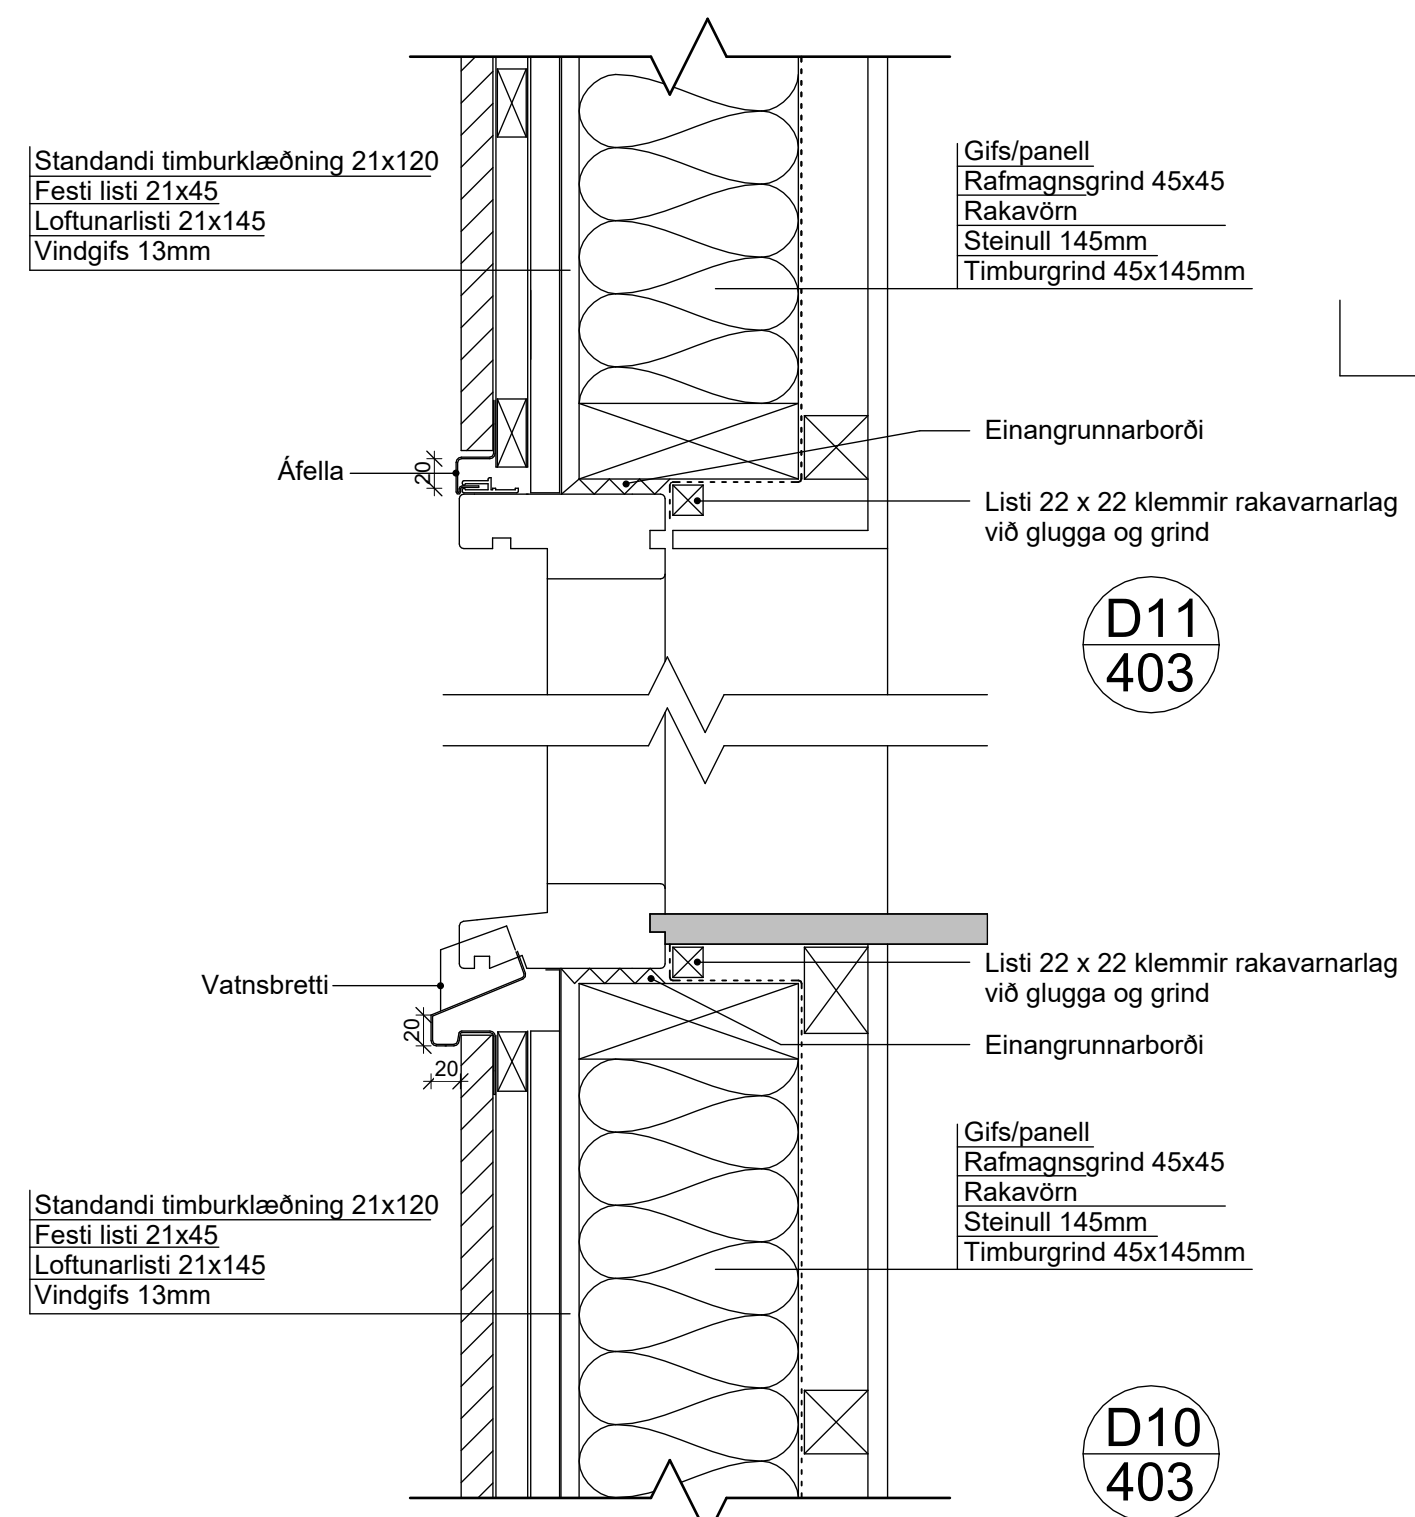


D11
403

D10
403

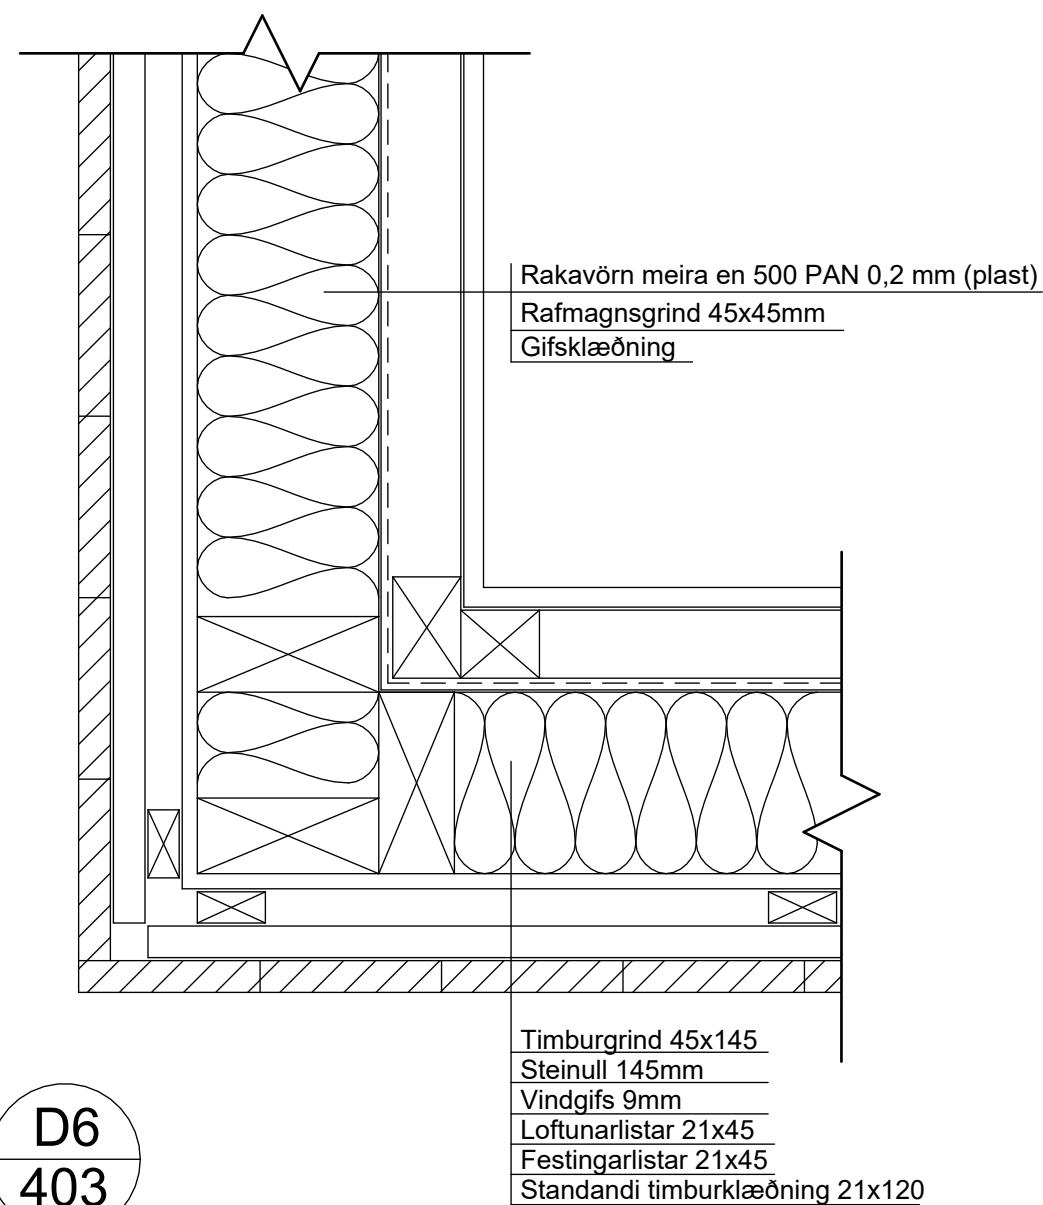

D6
403

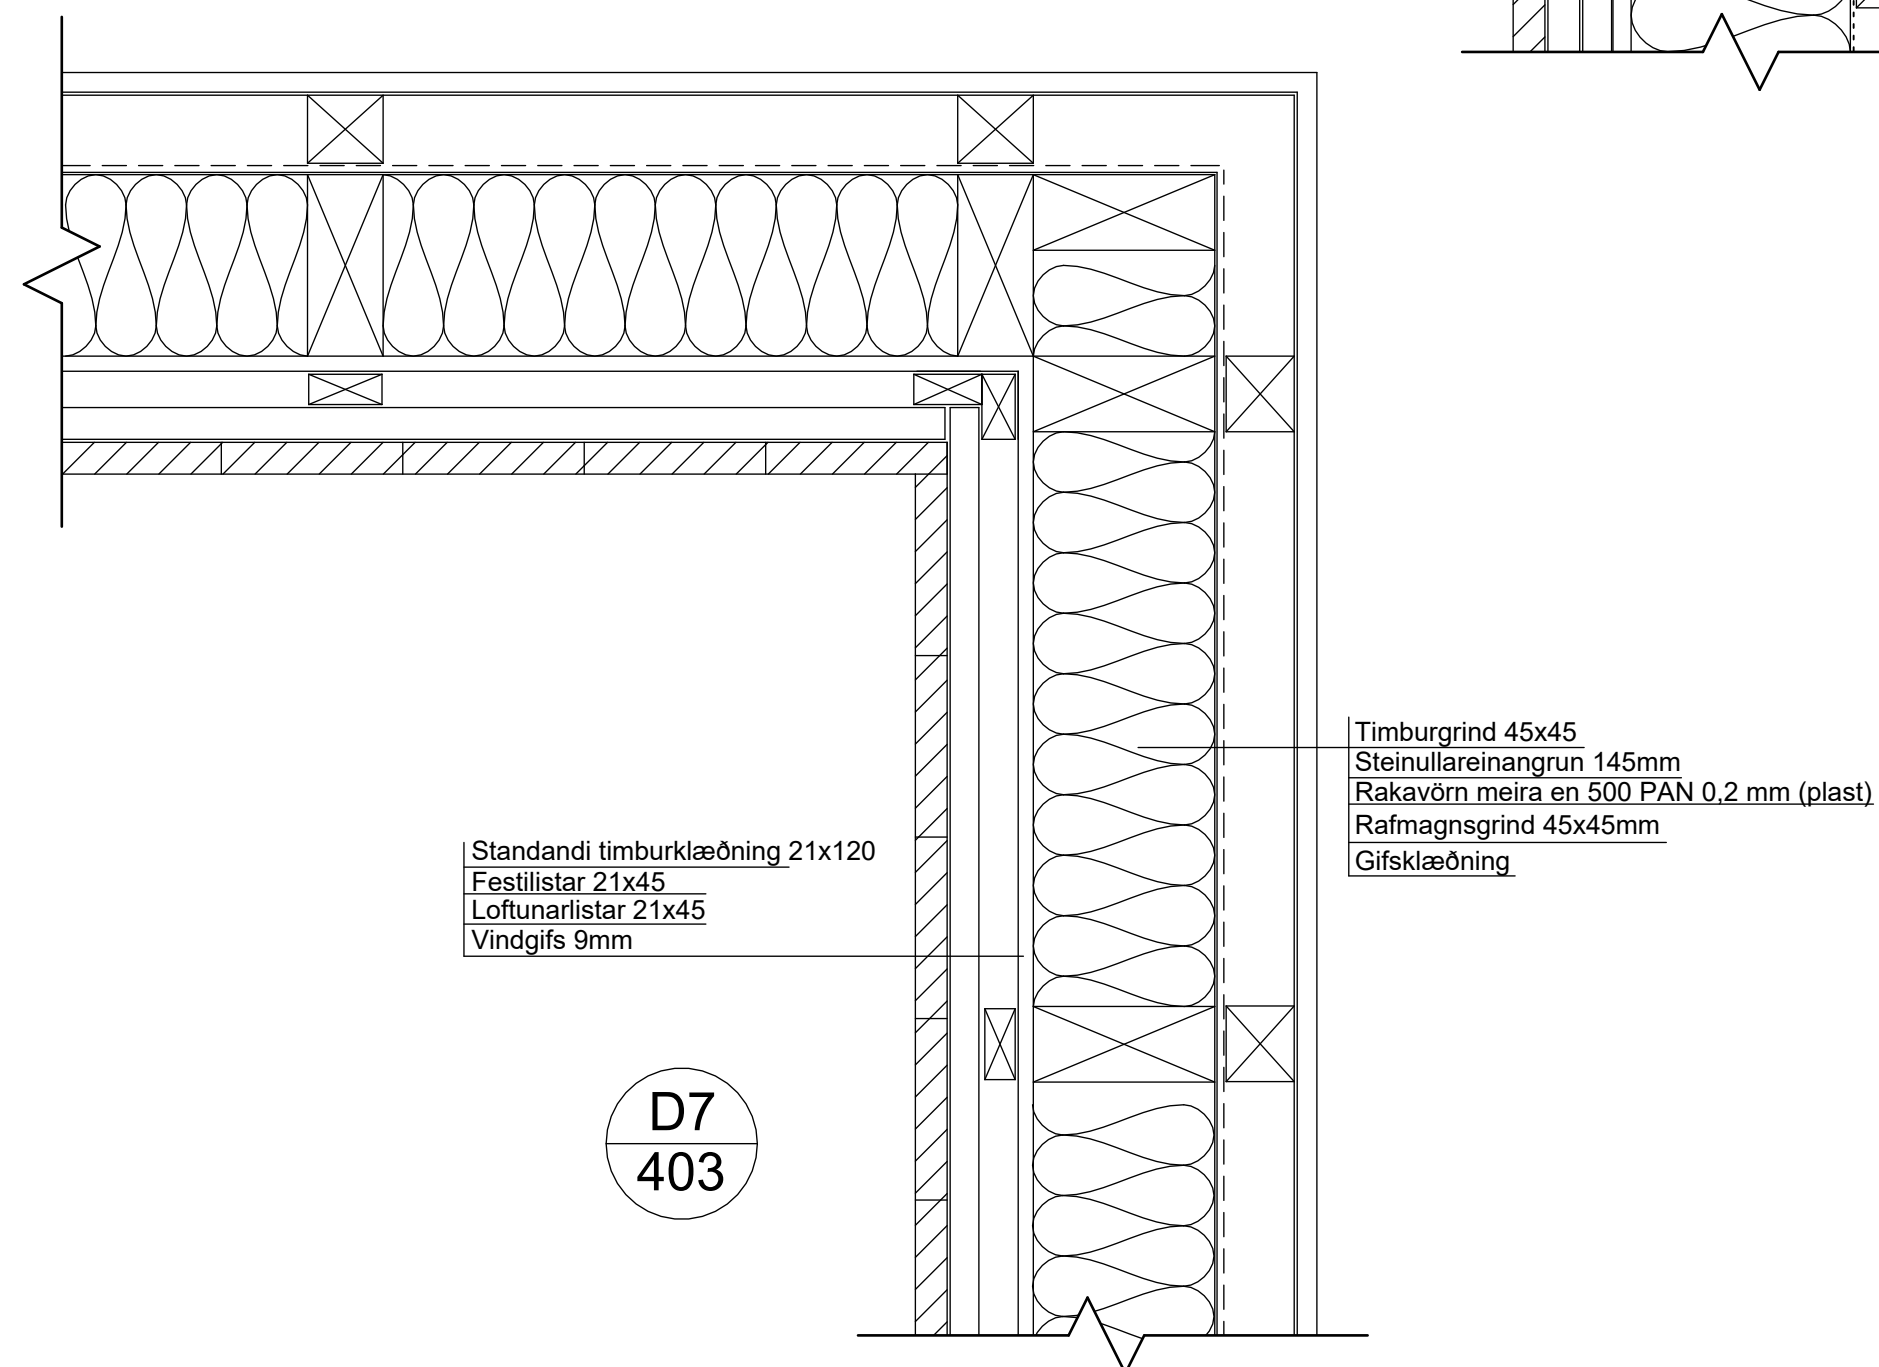

D7
403

Birkibýggð 12
Hrunamannahrepp
Deili

Hannað / Teiknað: FF/EA
Mælikvarði: 1 : 5

Verknúmer: 2310
Dagsetning: 30.05.2023

Teikn.nr. 403

Aðalhönnuður:
Friðrik Friðriksson arkitekt Faí, Kt: 211256-4519

Studio F - arkitektar

Reykjavíkurgvegur 66, 220 Hafnarfjörður
Kt:430707-1670 Sími:571 0202 / 864 9610 Netfang:fridrik@studiof.is

HÖNNUÐUR ÁSKILUR SÉR ALLAN RÉTT Á TEIKNINGUM - FJÓLFÖLDUN ER HÁÐ SKRIFLEGU SAMBYKKI