


HEIMTAUG RAFVEITU 50A 3 FASA
2X50mm + 25mm PEH

MKV: 1:100

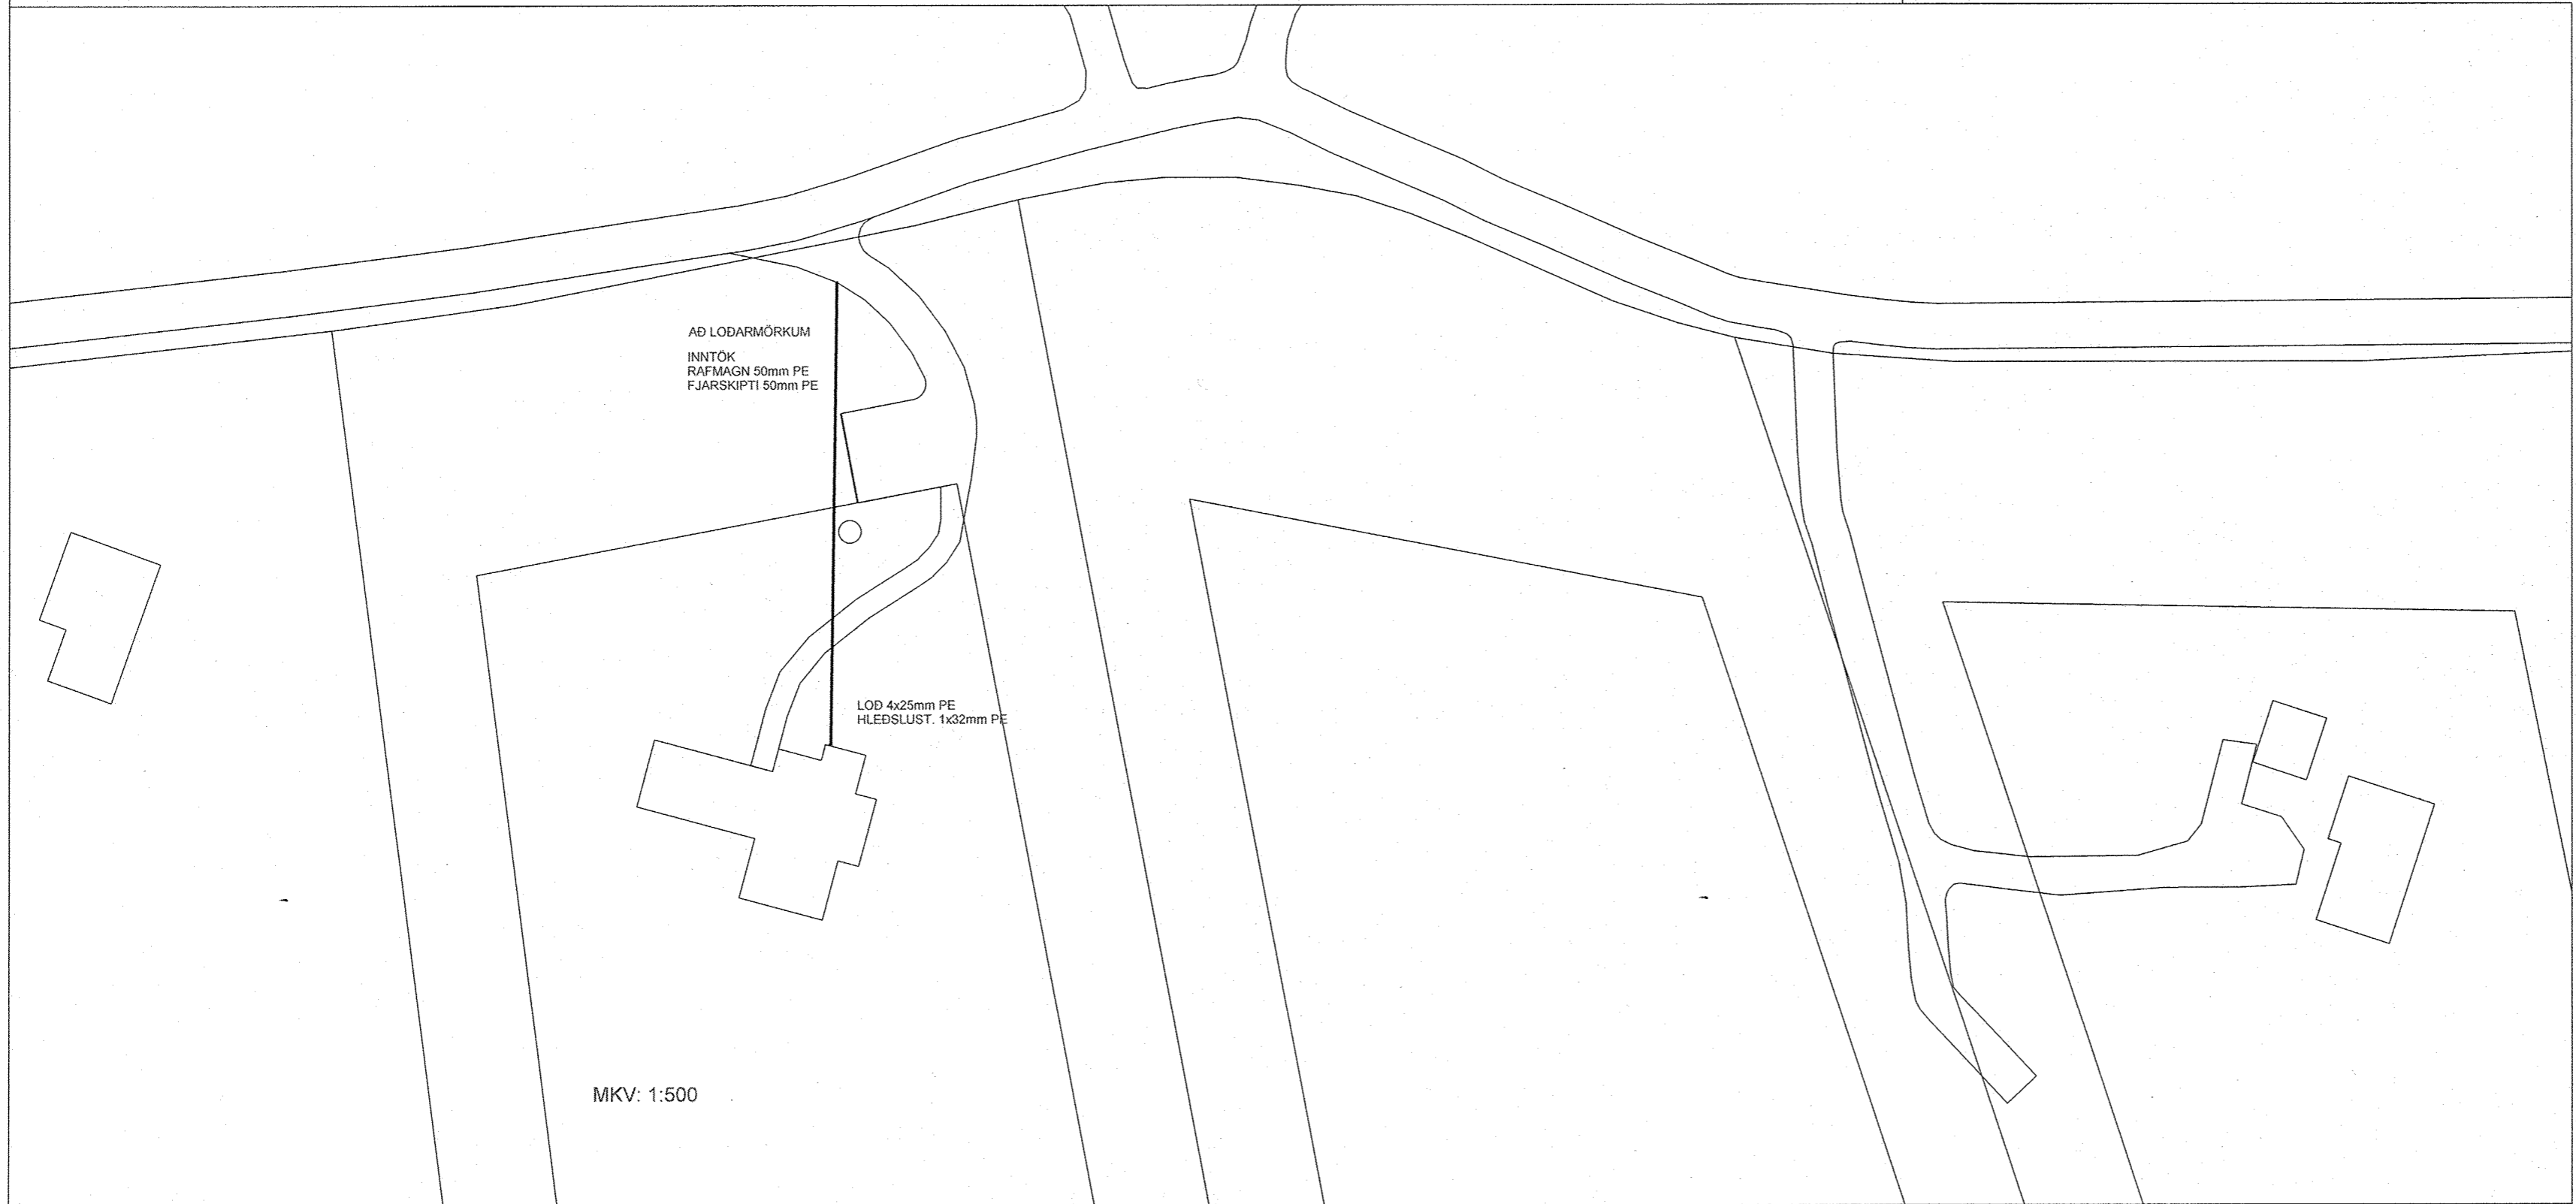

MKV: 1:500

Suðurheiðarvegur 8

805 - Selfoss

Afstöðumynd / Snið

Hannað / teiknað: SVR Verknúmer: 2303
Mælikvarði: 1:100 / 1:500 Dagsetting: 2023-04-07


Teikn.nr. 102 *20264-4599*

Aðalhönnuður: *Súsanna Ragnarsdóttir*
Sturla V. Ragnarsson, kt: 091185-4579

Rafhúsið ehf.
Bjarnastaðavör 8, 225 Garðabæ
kt: 680185-1079 S:5442001 rafhusid@rafhusid.com

GRUNNMYND 1:50

FRÁGANGUR SÖKKULSKAUT SAMKVÆMT
TÆKNILEGUM TENGISKILMÁLUM - M1

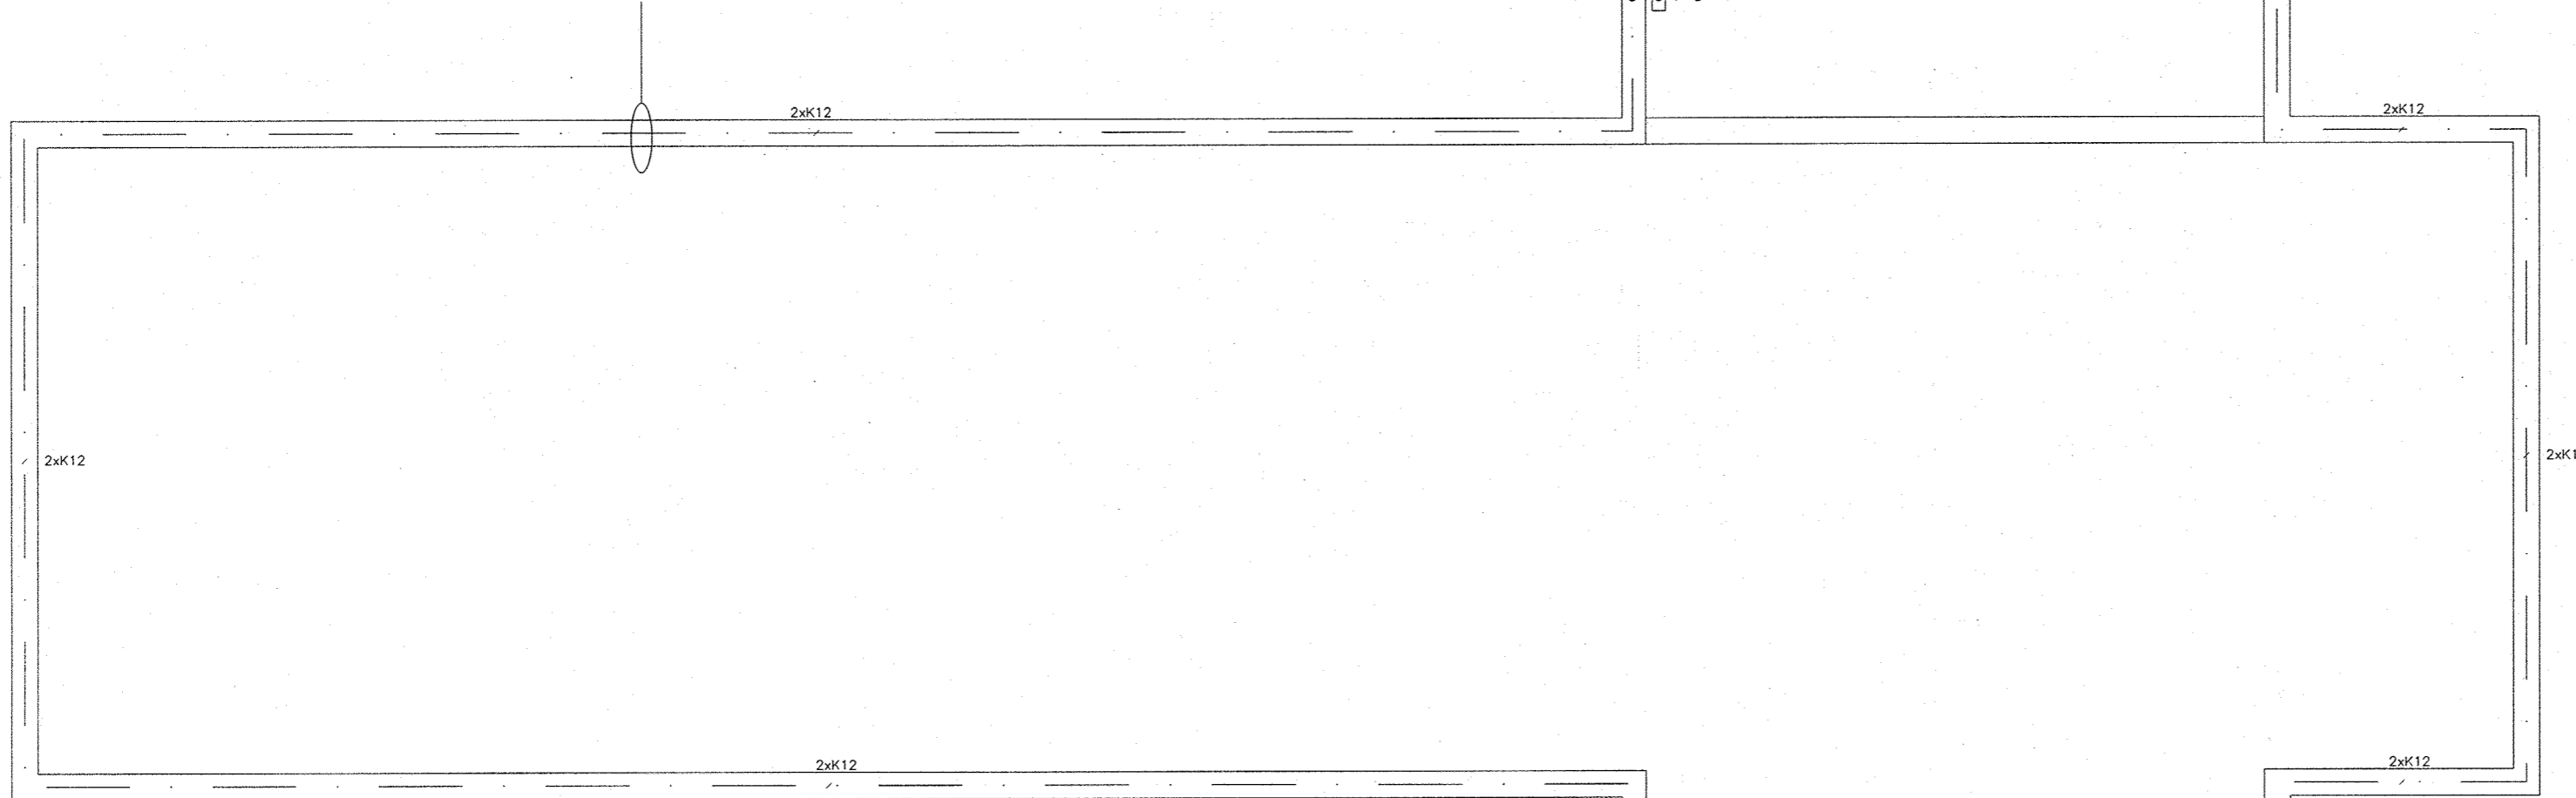

AÐ LOÐARMÖRKUM

RAFMAGN 50 mm PE
LÖÐ 4x25mm PE
HLEDSLUSTÖÐ 1x32mm PE
FJARSKIPTI 50 mm PE

MÆLAASKÁPUR
=T-10
SÖKKULSKAUT
2x12mm STEYPUVEINAR

DREIFISKÁPUR
=T-11
SMÁSPENNUSKÁPUR
=A-11




2xK12 AÐ TENGISKINNU
JARÐSKAUTSKERFIS

Raflagnir
Almennar skýringar

Öll mál miðast við miðja dós og frágengið gólf og vegg.
Allar almennar raflagnir skulu idregnar 3x1.5q vír í 16mm PVC rör.
Hæð rofa er 1100 mm.
Hæð tengla er 200mm.
Hæð veggdósa er 1800mm.
Hæð rofa í svefnherbergi er 850mm.
Hæð fjarskiptatengla er 200mm.

Taka skal mið af innréttingarteikningum við ákvörðun á hæð
vinnuljósa undir og yfir eldhússkápum.
Málstraumur rofa skal vera 10A og tengla 16A.
Samræma skal lagnir að tækjum eftir aðstæðum.

Til varnar of hárrí snertispennu skal nota bilunarstraumsrofa og núllun.
Frágangur sökkulskauta skal vera í samræmi við tæknilega tengiskilmála.
Jarðtengja skal vatnspípukerfi í samræmi við tæknilega tengiskilmála.

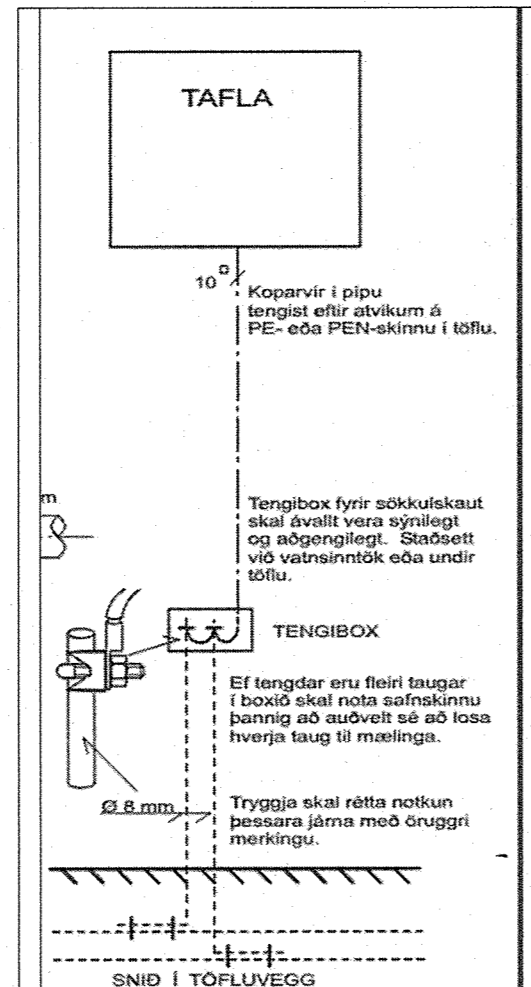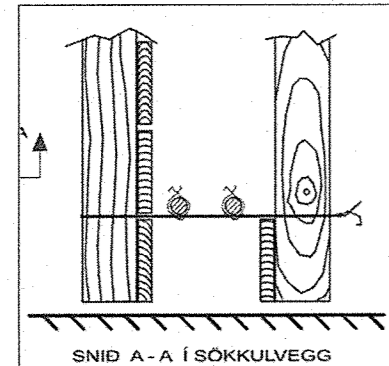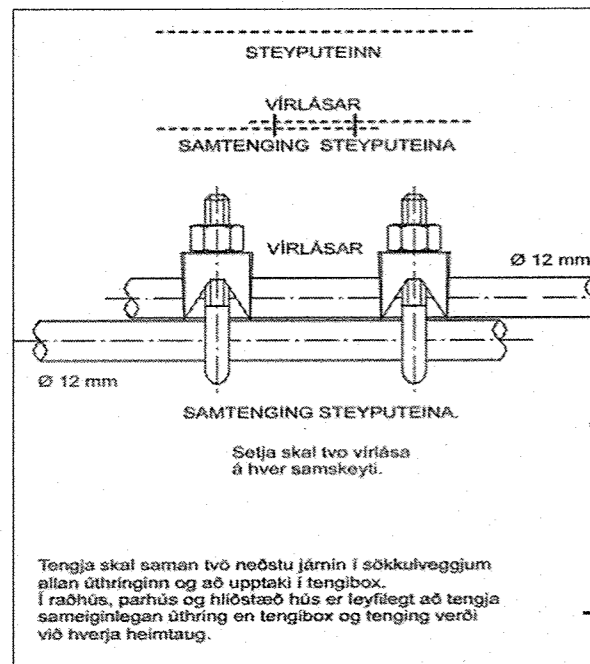

Suðurheiðarvegur 8

805 - Selfoss

Sökkulskaut/Skýringar

Hannað / teiknað : SVR
Mælikvarði : 1:50

Verknúmer : 2303
Dagsetning : 2023-04-07


Teikn.nr. 101

Aðalhönnuður :
Sturla V. Ragnarsson, kt. 091165-4579

Rafhúsið ehf.
Bjarnastaðavör 8, 225 Garðabæ
kt: 680185-1079 S:5442001 rafhusid@rafhusid.com

AFRITUN TEIKNINGA OHEIMIL / COPY OF THIS DRAWING IS NOT ALLOWED.

AFRITUN TEIKNINGA OHEIMIL / COPY OF THIS DRAWING IS NOT ALLOWED.

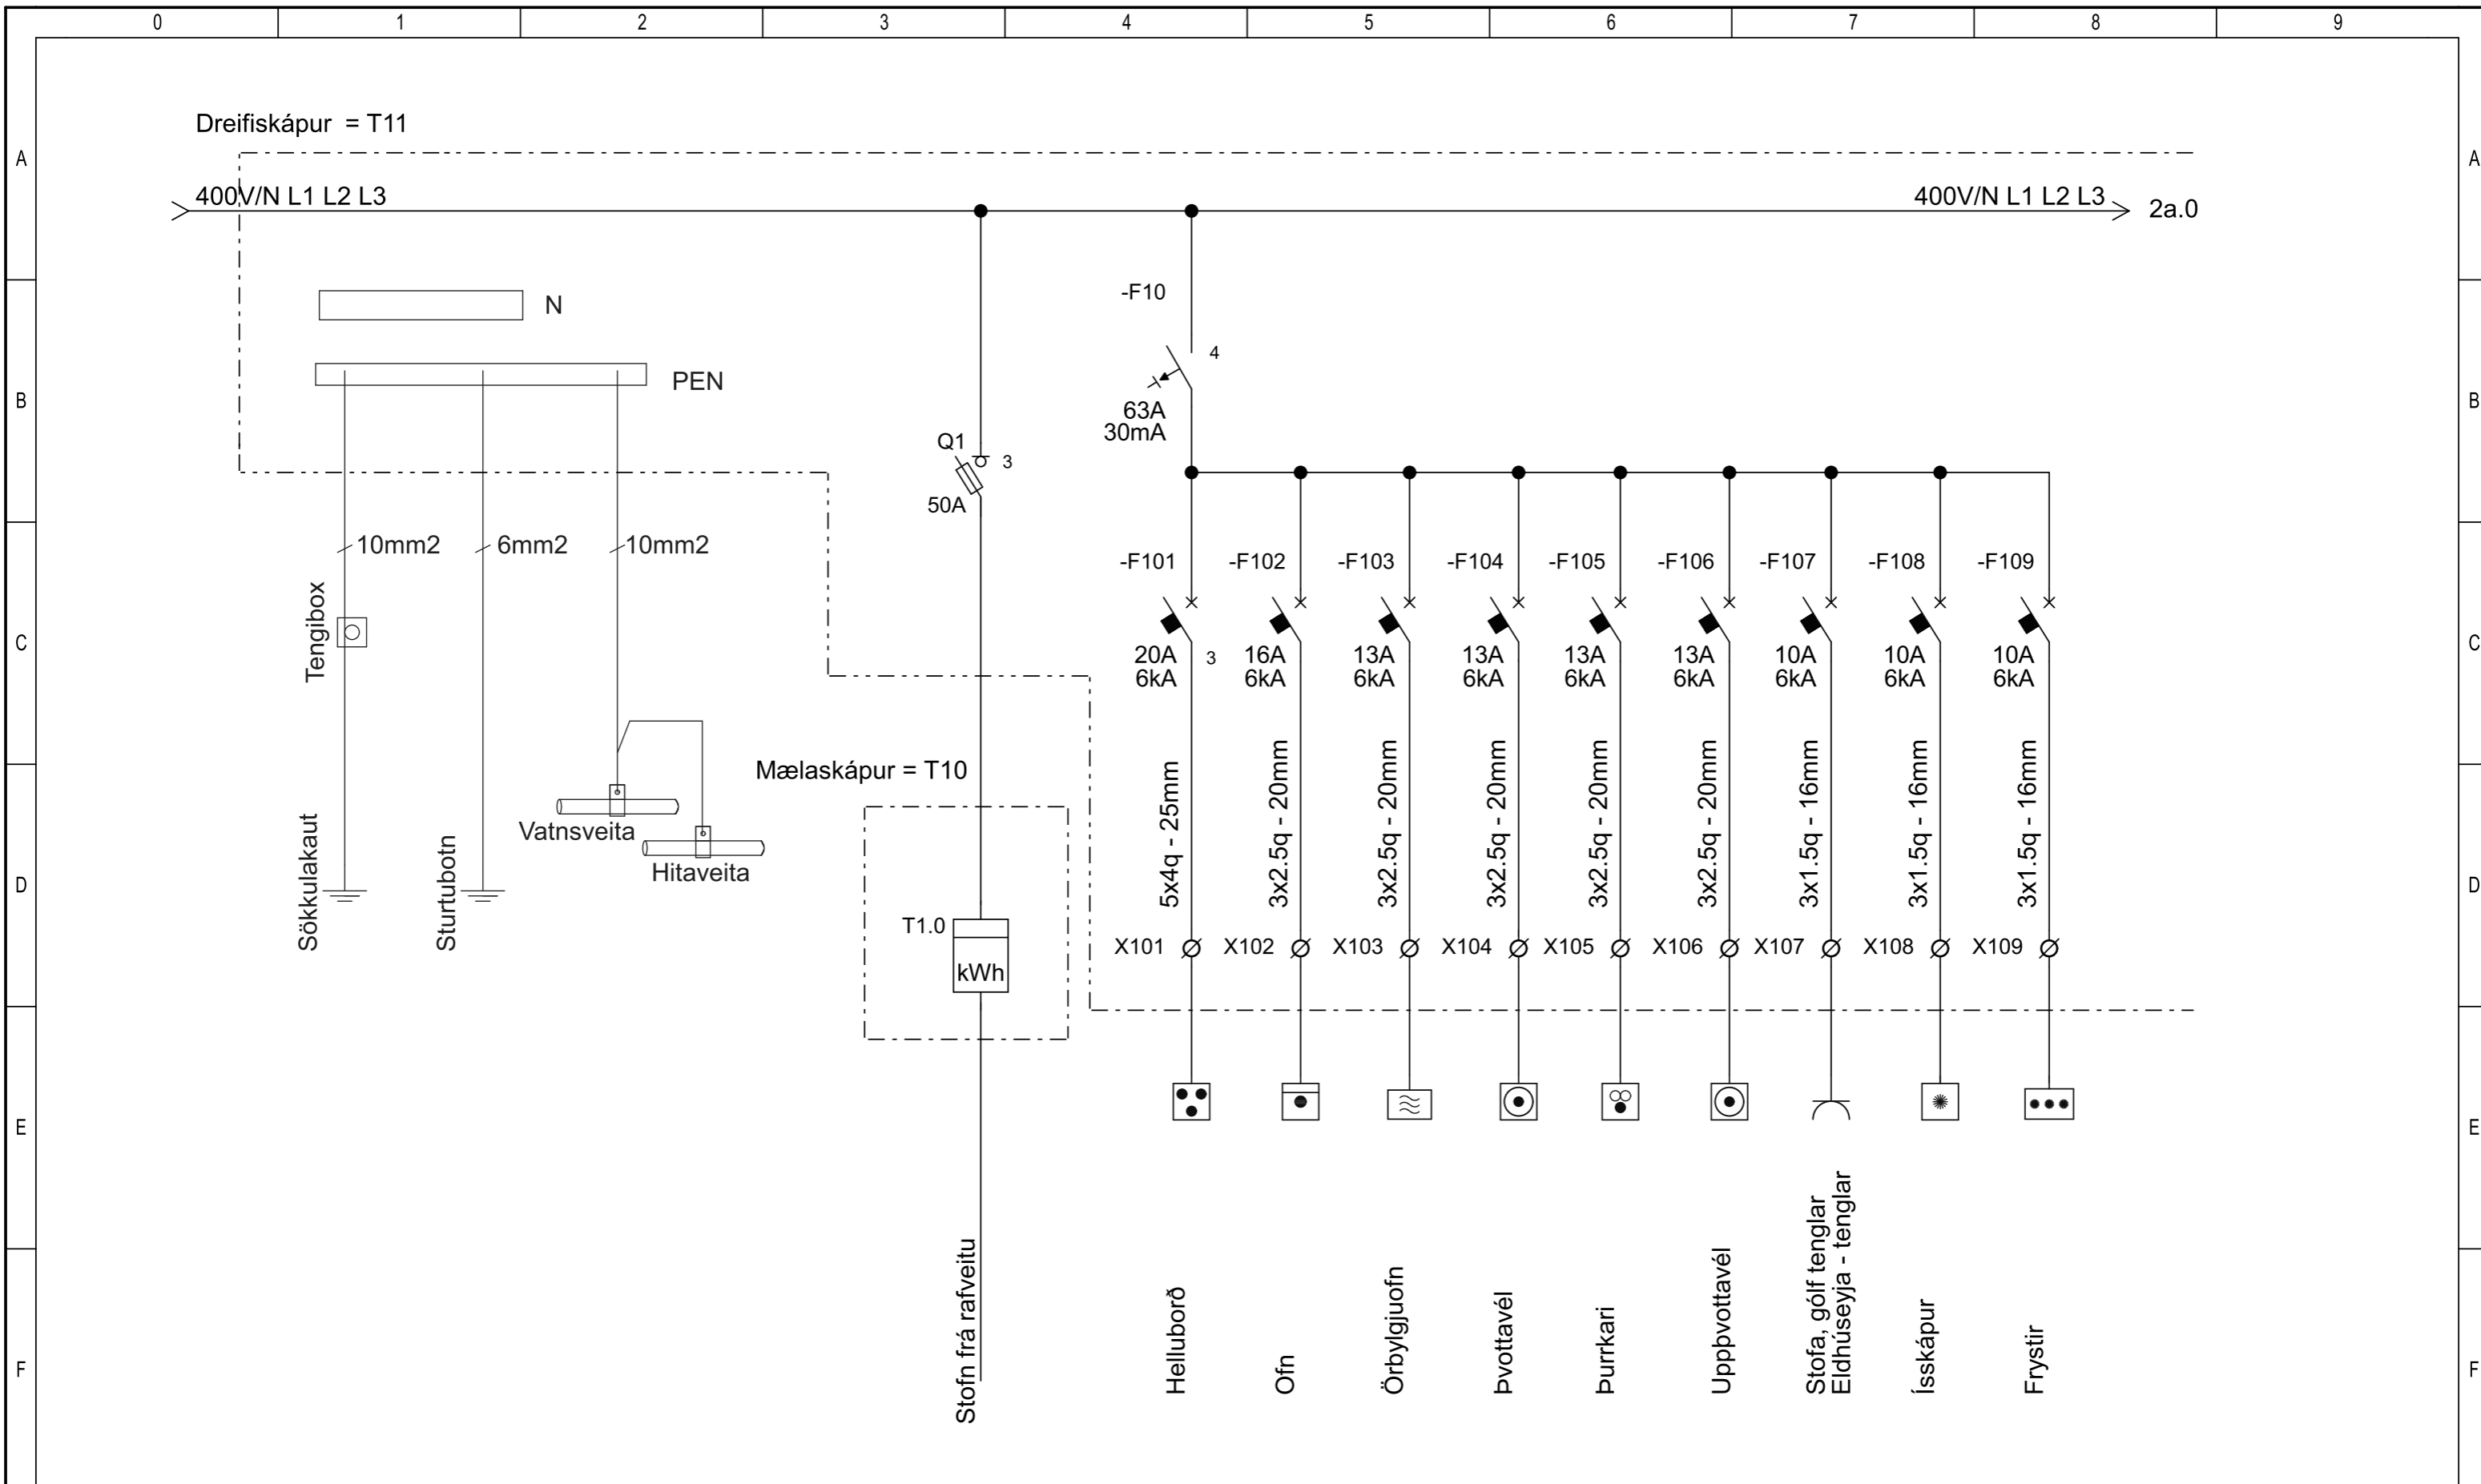

Rafhúsið ehf.

Bjarnastaðavör 8
225 Garðabær
kt: 680185-1079 - sími: 5442002

Suðurheiðarvegur 8
805 - Selfoss

Einlínunmynd - T11
Samkvæmt Tæknilegum tengisk. T-10


Samþykkt: SVR
Dags: 10.4.2023

Verkeigning: 2303 103_01
Útgáfa:

Hannað: SVR
Teiknað: SVR

AFRITUN TEIKNINGA OHEIMIL / COPY OF THIS DRAWING IS NOT ALLOWED.

AFRITUN TEIKNINGA OHEIMIL / COPY OF THIS DRAWING IS NOT ALLOWED.

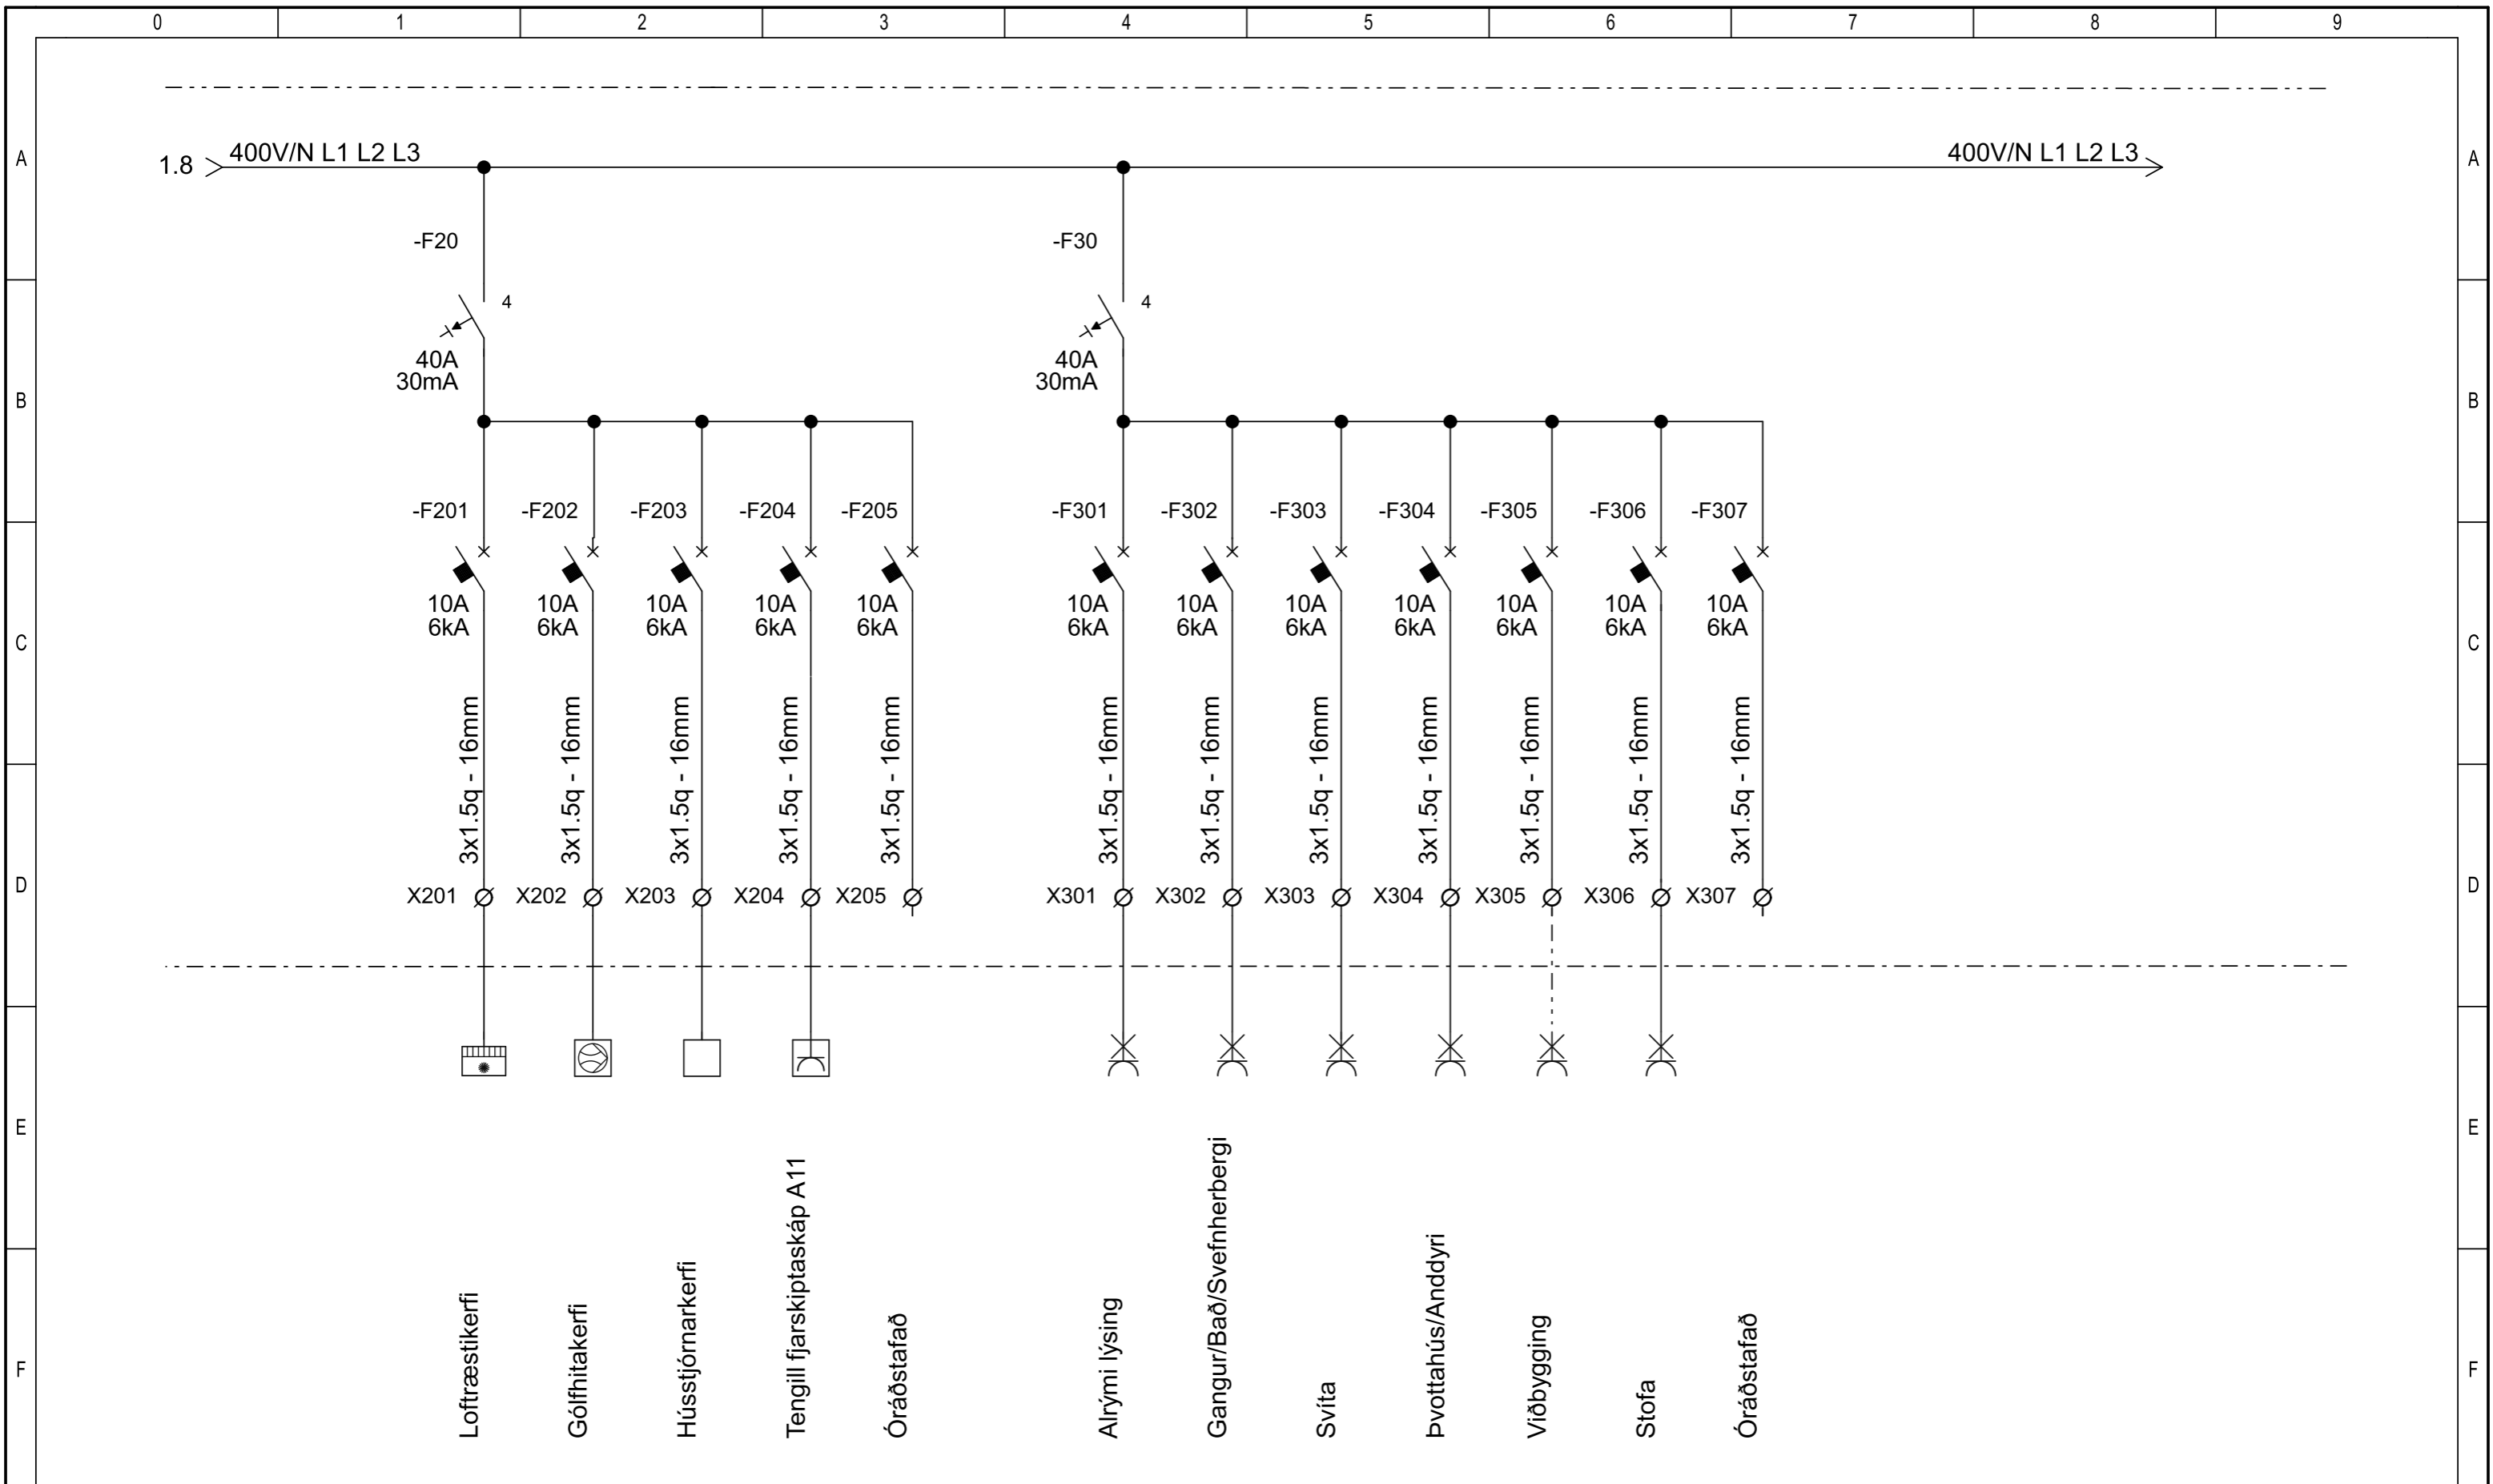


- Loftræstikerfi
- Gólfhitakerfi
- Hússtjórnakerfi
- Tengill fjarskiptaskáp A11
- Óráðstafað
- Alrými lýsing
- Gangur/Bað/Svefnherbergi
- Svíta
- Þvottahús/Anddyri
- Viðbygging
- Stofa
- Óráðstafað

	Bjarnastaðavör 8 225 Garðabær kt: 680185-1079 - sími: 5442002	Suðurheiðarvegur 8 805 - Selfoss	Einlínunmynd - T11 Samkvæmt Tæknilegum tengisk. T-10	Samþykkt: SVR	Verkteikning: 2303 103_02	Hannað: SVR
	Dags: 13.3.2023	Útgáfa:	Teiknað: SVR			

AFRITUN TEIKNINGA OHEIMIL / COPY OF THIS DRAWING IS NOT ALLOWED.

AFRITUN TEIKNINGA OHEIMIL / COPY OF THIS DRAWING IS NOT ALLOWED.

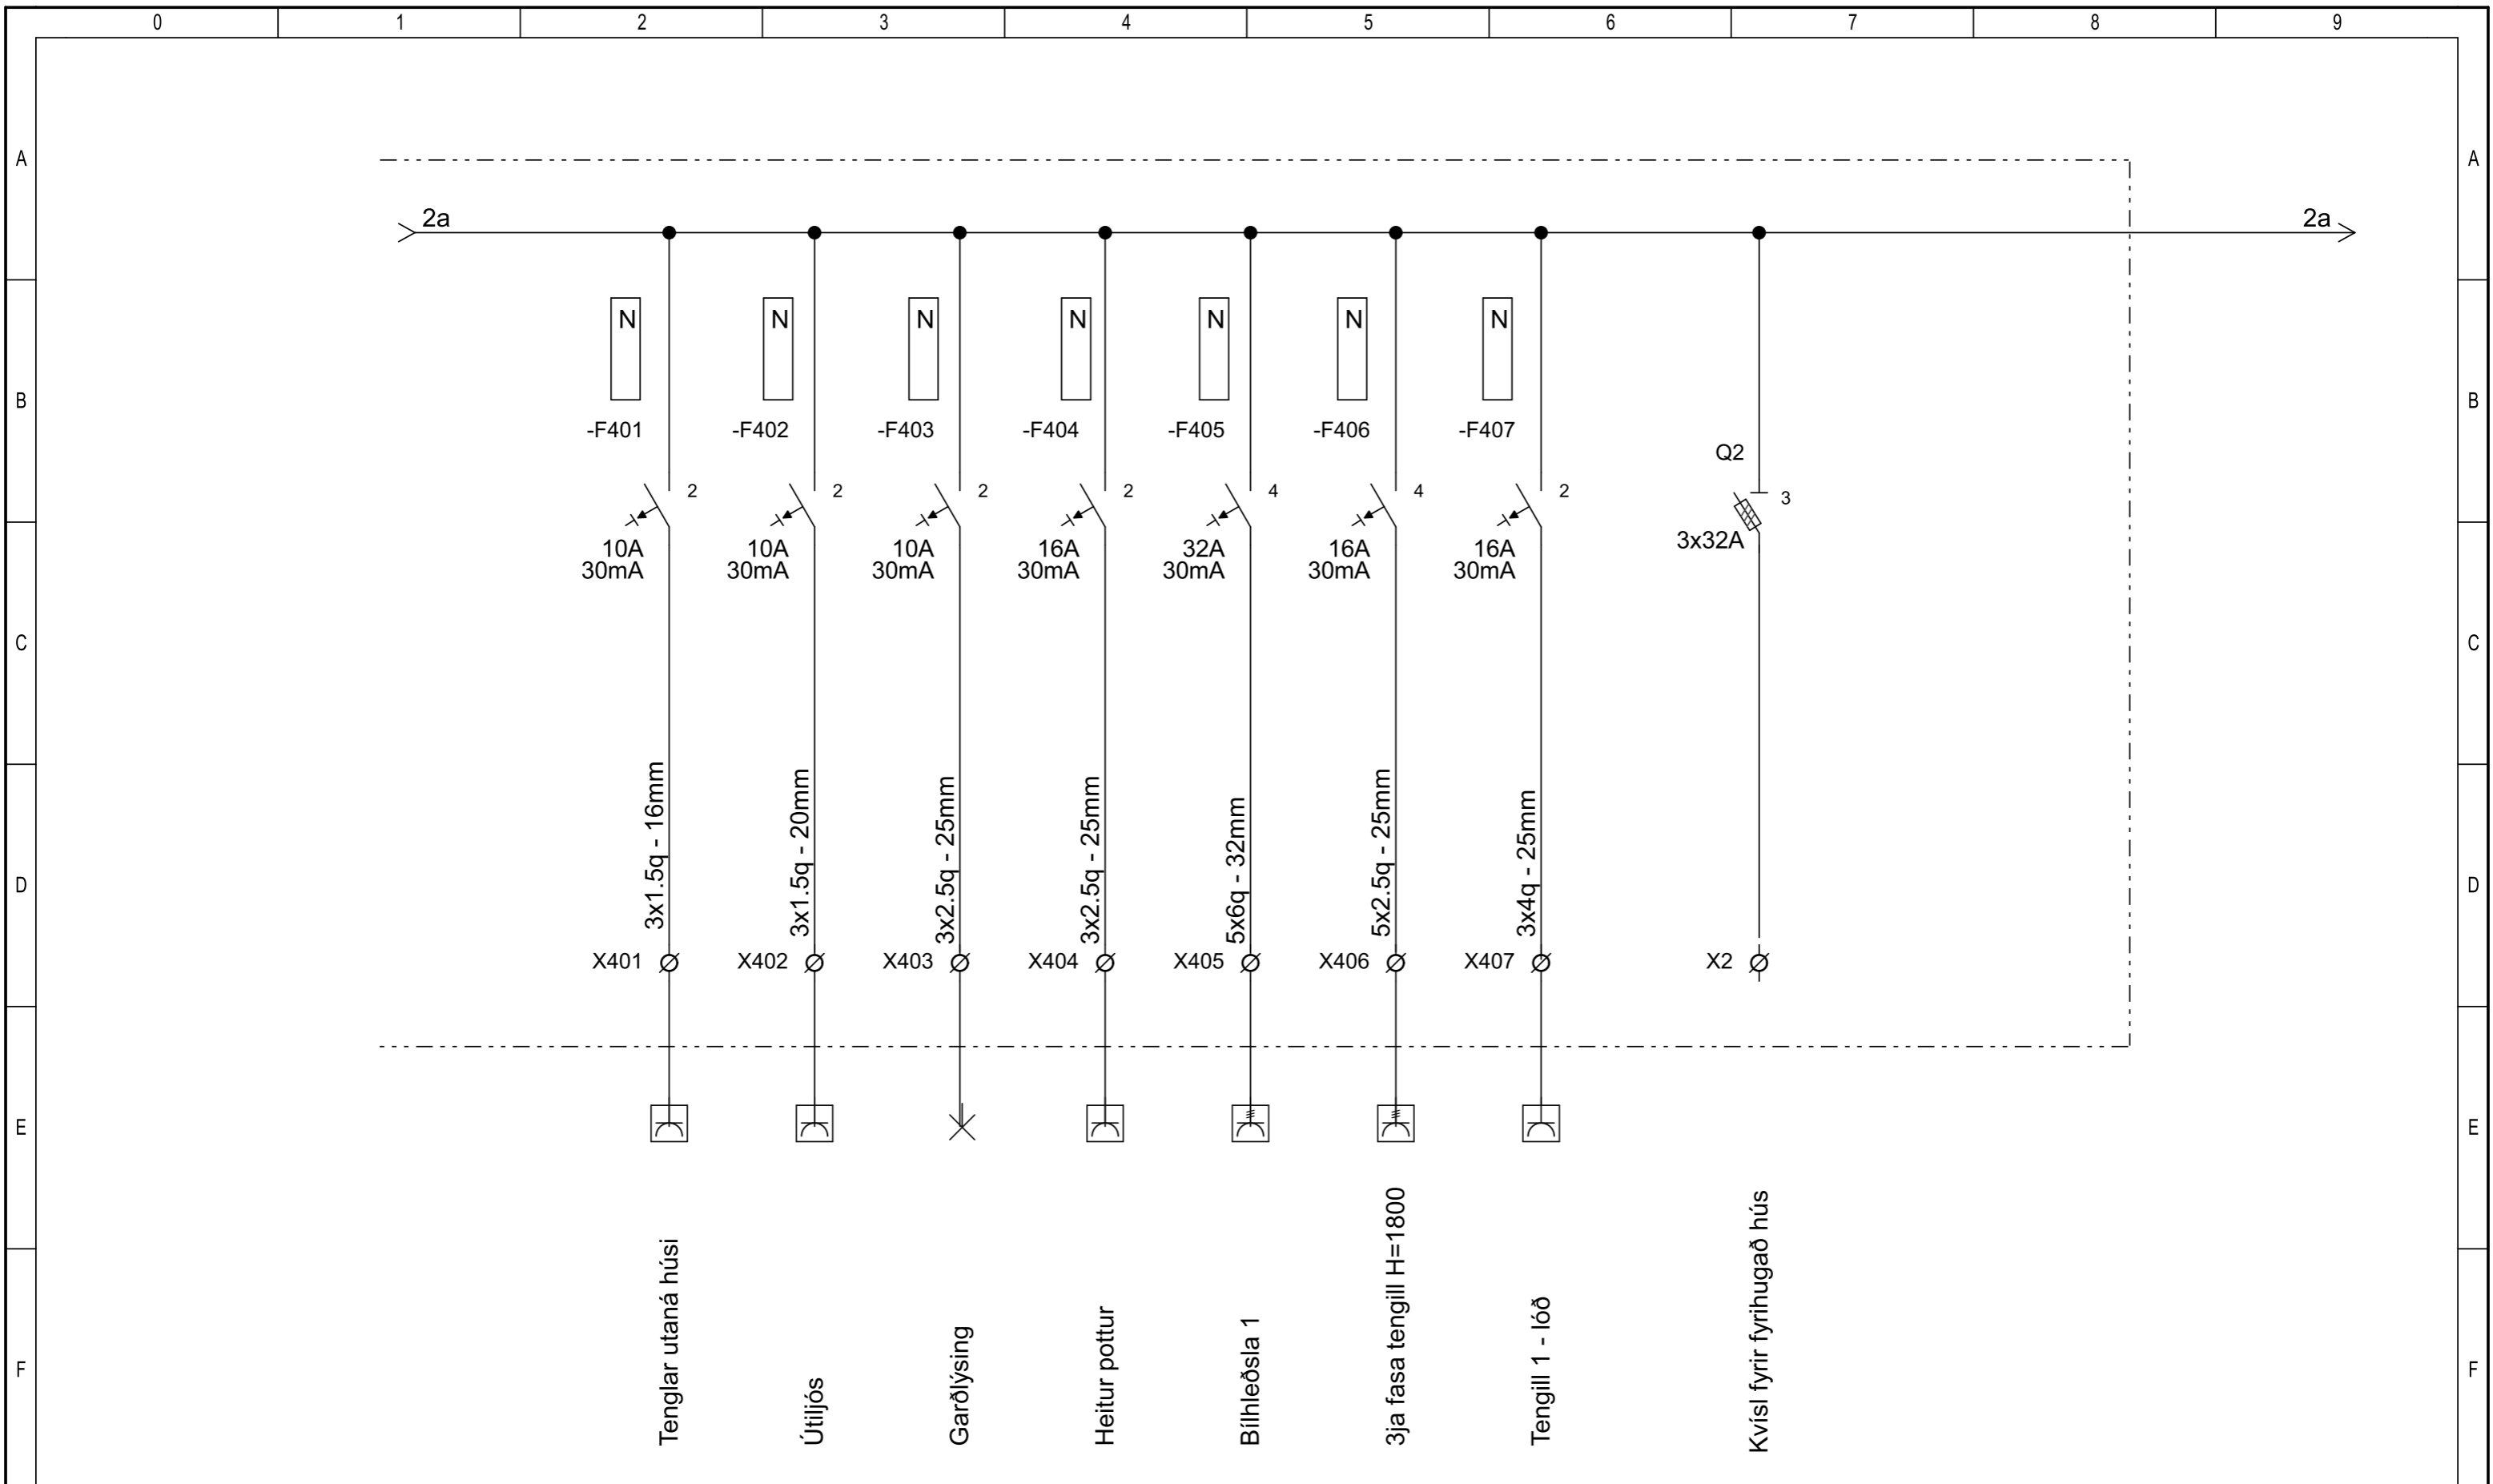

	Bjarnastaðavör 8 225 Garðabær kt: 680185-1079 - sími: 5442002	Suðurheiðarvegur 8 805 - Selfoss	Einlínunmynd - T11 Samkvæmt Tæknilegum tengisk. T-10	Samþykkt: SVR Dags: 10.4.2023	Verkeikning: 2303 103-03 Útgáfa:	Hannað: SVR Teiknað: SVR