




Ljósleiðari $\varnothing 25$

Heimtaug $\varnothing 50$

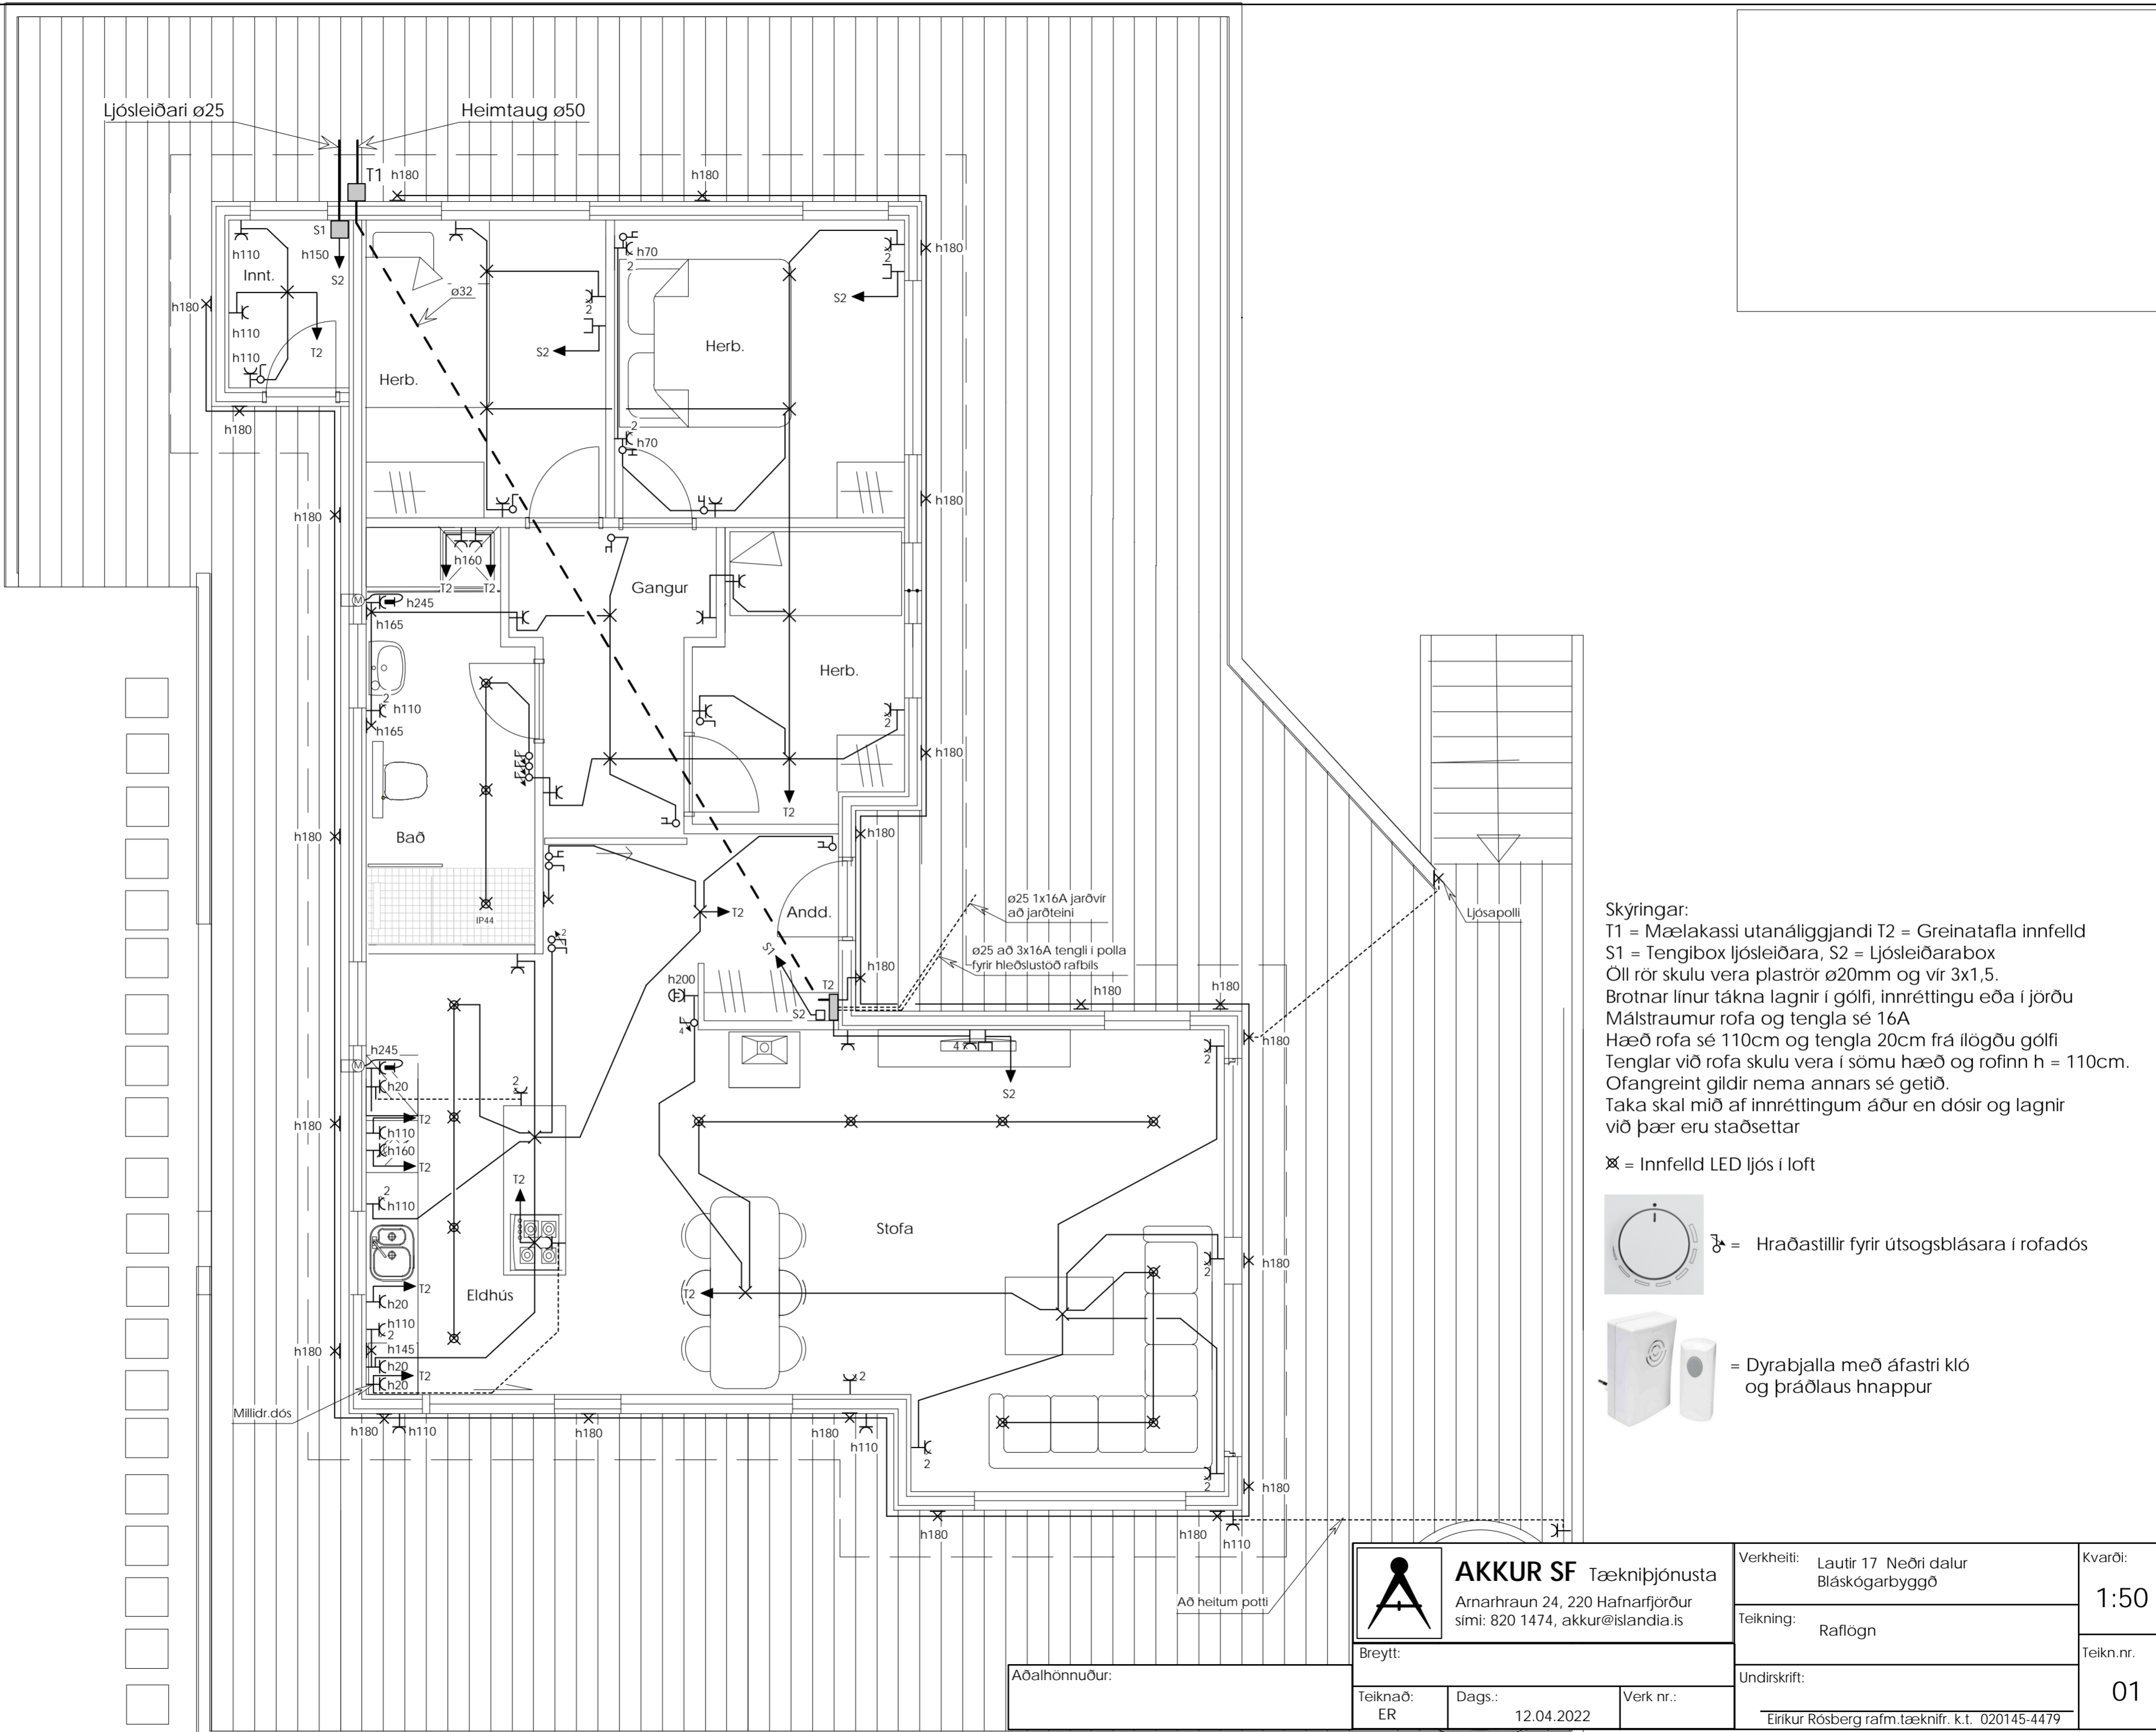


Skýringar:
 T1 = Mælakassi utanálggjandi T2 = Greinatafla innfeld
 S1 = Tengibox ljósleiðara, S2 = Ljósleiðarabox
 Öll rör skulu vera plaströr $\varnothing 20\text{mm}$ og vir $3 \times 1,5$.
 Brotnar línur tákna lagnir í gólfi, innréttingu eða í jörðu
 Málstrumur rofa og tengla sé 16A
 Hæð rofa sé 110cm og tengla 20cm frá ilögðu gólfi
 Tenglar við rofa skulu vera í sömu hæð og rofinn $h = 110\text{cm}$.
 Ofangreint gildir nema annars sé getið.
 Taka skal mið af innréttingum áður en dósir og lagnir við þær eru staðsettar

⊗ = Innfeld LED ljós í loft

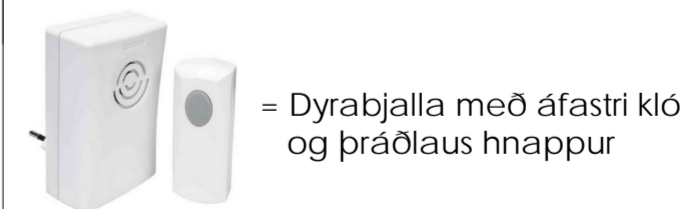
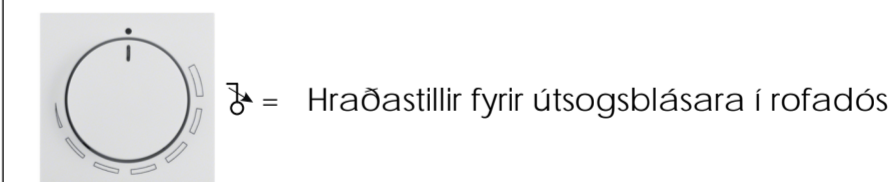


 AKKUR SF Tækniþjónusta Arnarhraun 24, 220 Hafnarfjörður sími: 820 1474, akkur@islandia.is	Verkefni: Lautir 17 Neðri dalur Bláskógarbyggð	Kvarði: 1:50
	Teikning: Rafloagn	Teikn.nr. 01
Breytt:	Undirskrift: Eiríkur Rósberg rafm.tækni. k.t. 020145-4479	
Teiknað: ER	Dags.: 12.04.2022	Verk nr.:

Aðalhönnuður:

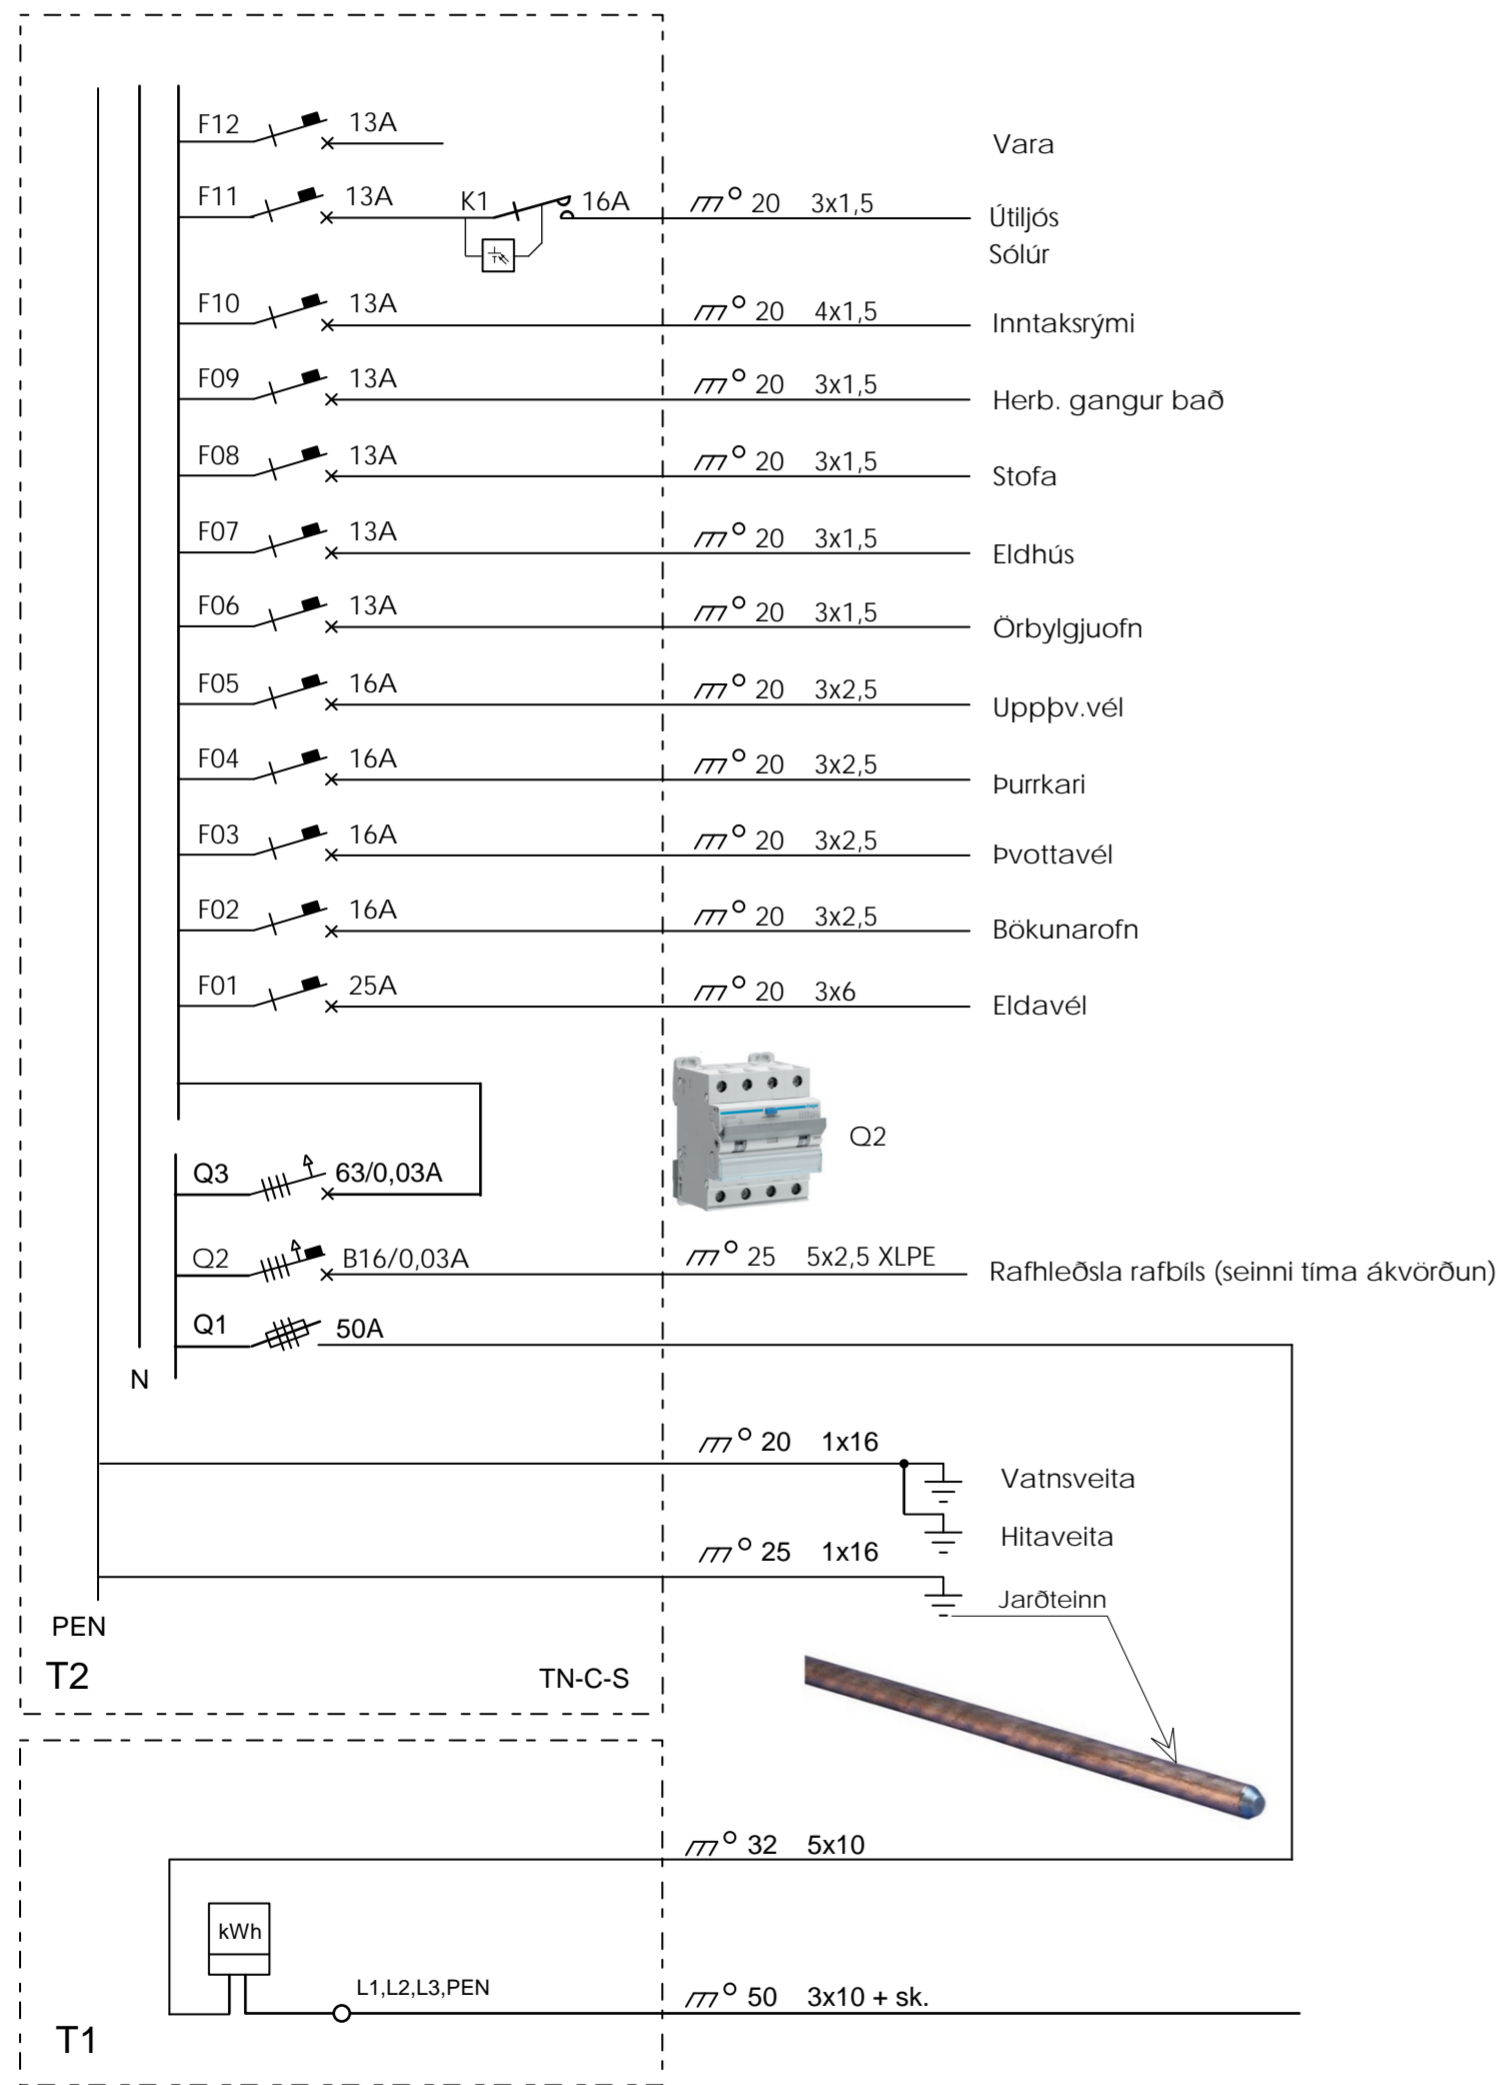

Einlínamynd

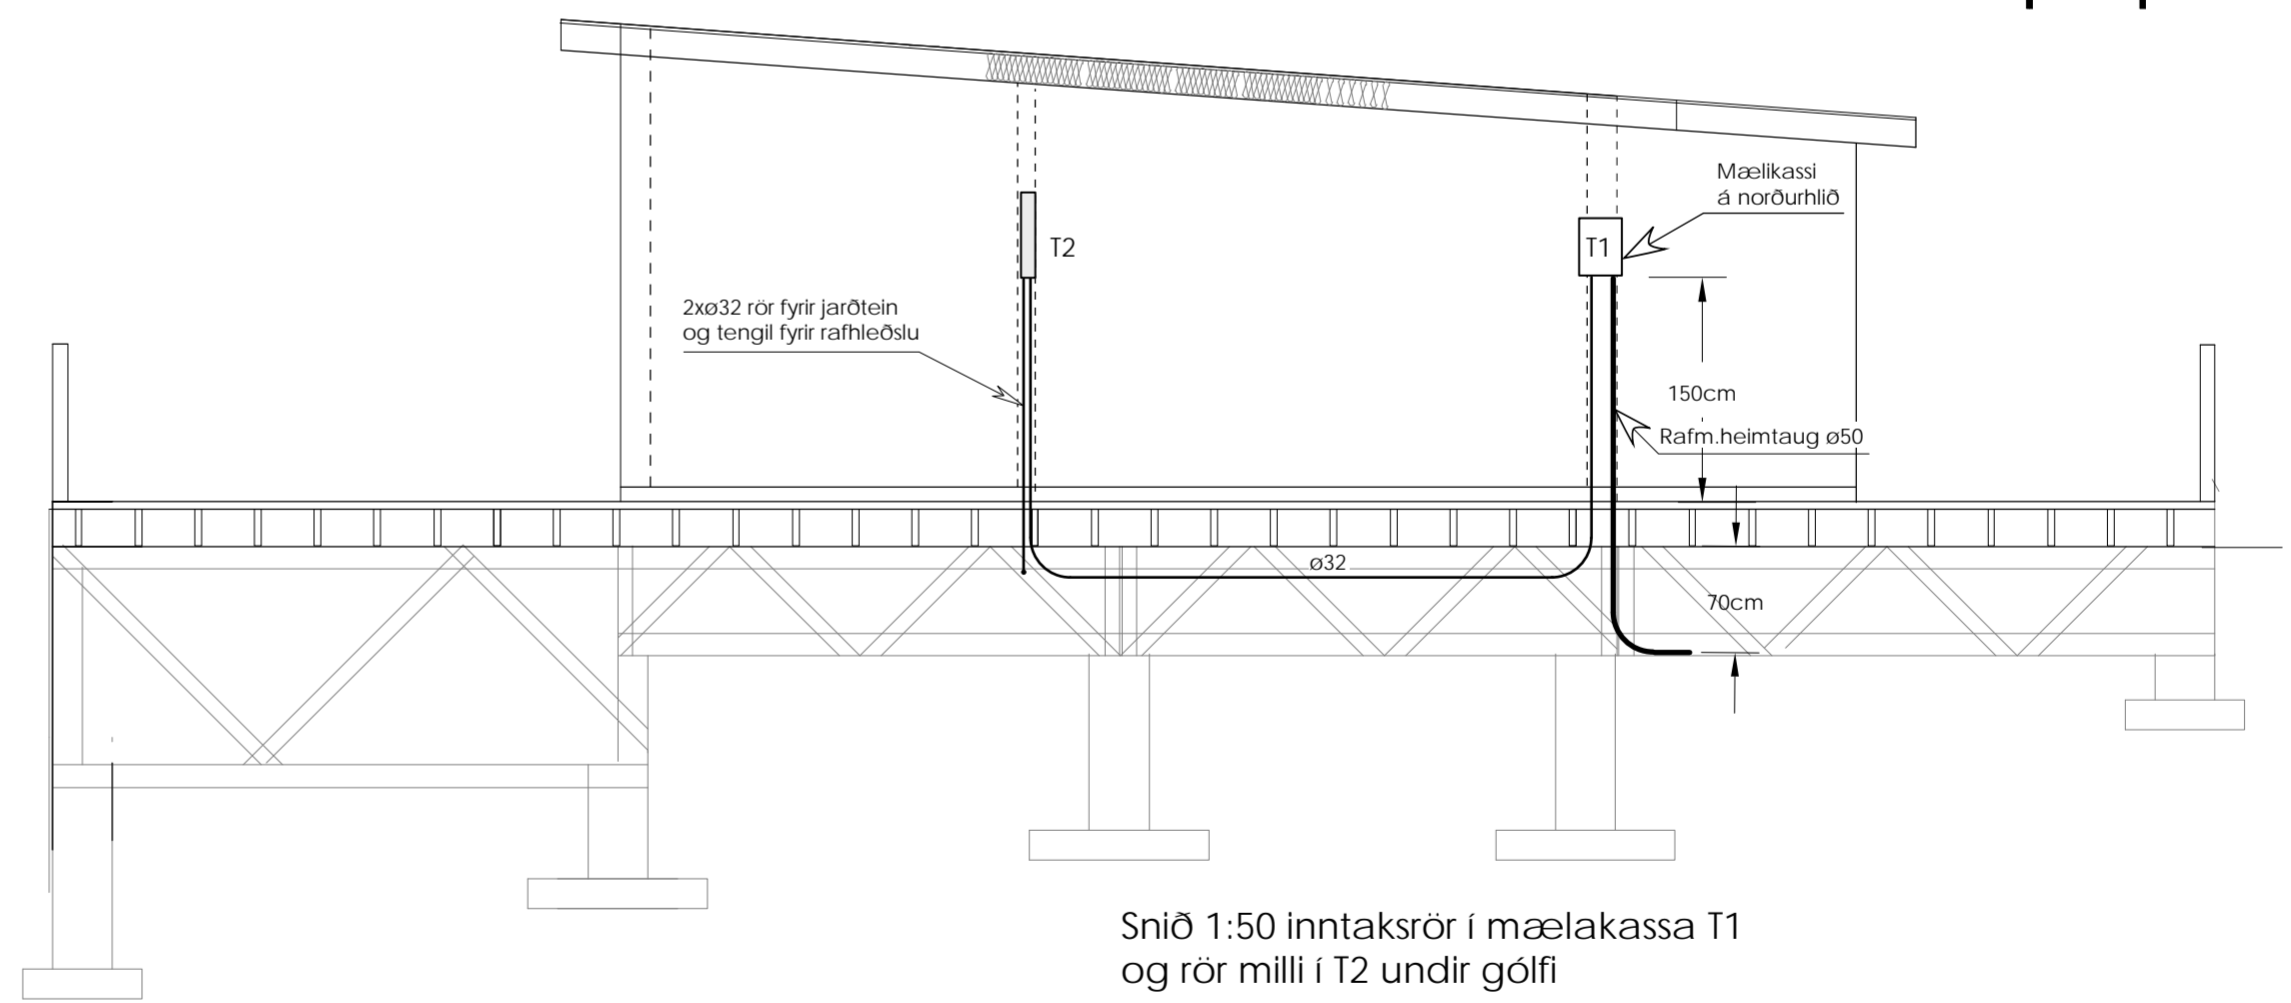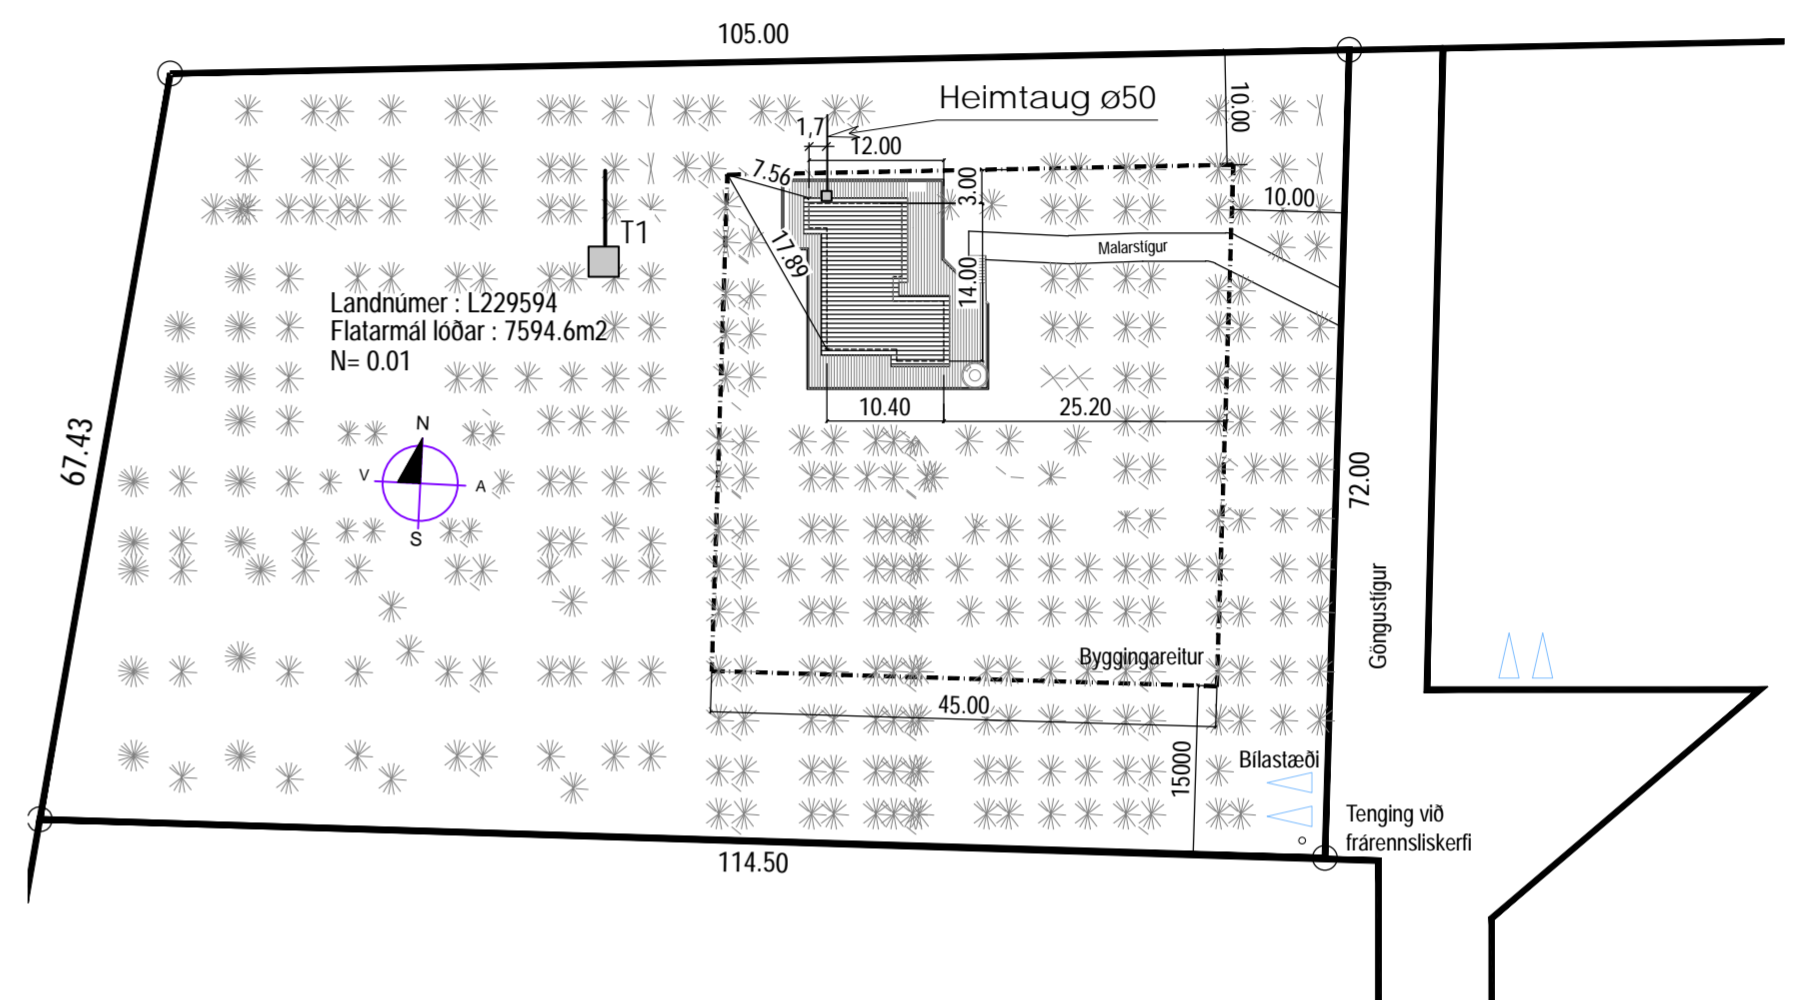

Snið 1:50 inntaksrör í mælakassa T1 og rör milli í T2 undir gólfi

AKKUR SF Tækniþjónusta Arnarhraun 24, 220 Hafnarfjörður sími: 820 1474, akkur@islandia.is	Verkheiti: Lautir 17 Neðri dalur Bláskógarbyggð	Kvarði:
	Teikning: Raflögn Snið afstöðum. einlínamynd	1:50
Breytt:	Undirskrift:	Teikn.nr.
Teiknað: ER	Dags.: 12.04.2022	Verk nr.:
Aðalhönnuður:		01
Eiríkur Rósberg rafm.tækniifr. k.t. 020145-4479		