
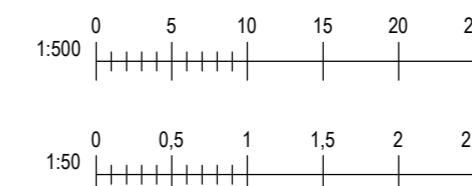
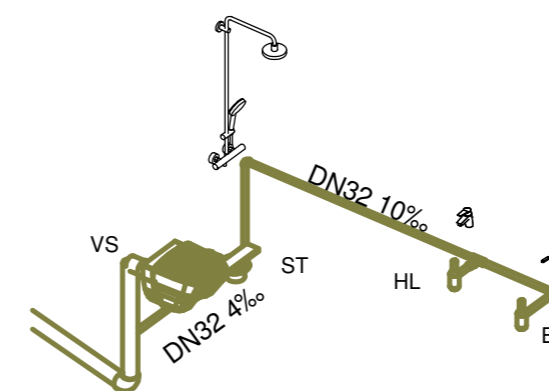


Afstaða 1/500

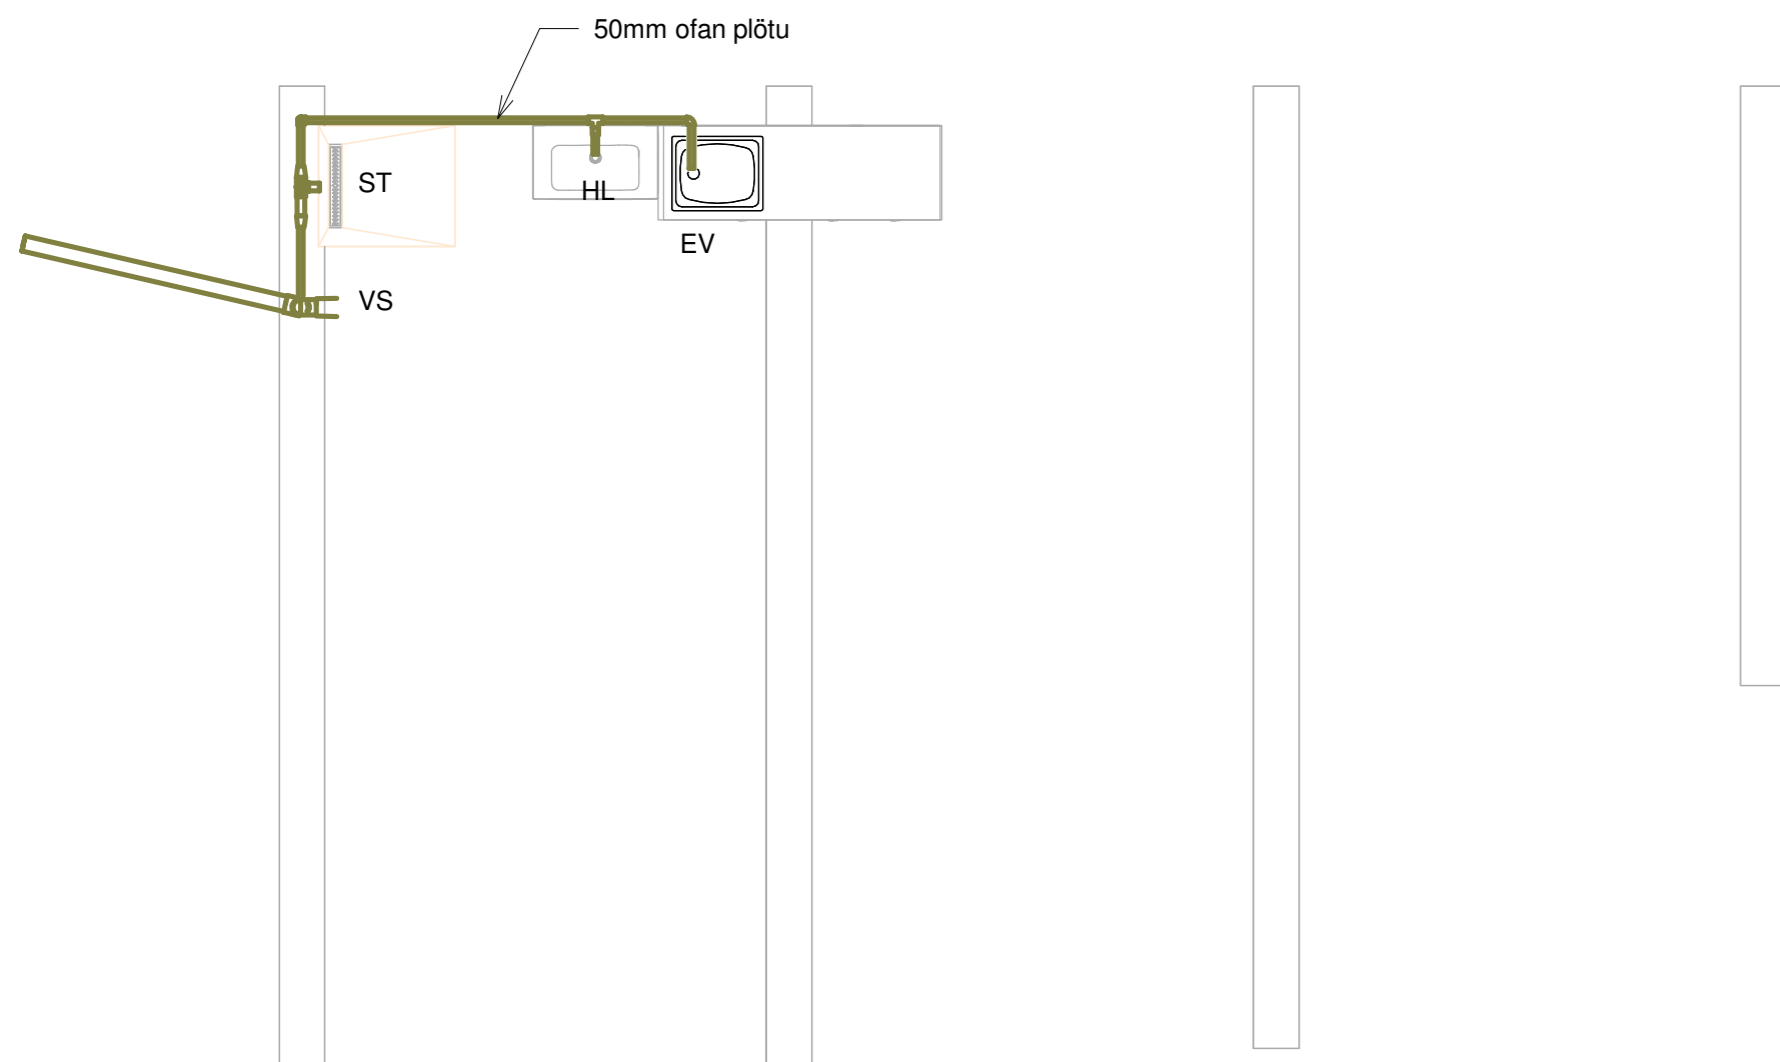

SKÝRINGAR:

Allar lagnir skulu vera af viðurkenndri gerð nema annað sé tekið fram. Utan um allar holræsislagnir skal vera 15-20cm sandlag allan hringinn og vandlega þjappað þar sem lagnir eru í jarðvegi. Allt efni og frágangur skal vera í samræmið við holræsaeglugerð og ÍST 66. Þegar gengið er frá stútum í gólfi skal passa að fella frárenslisstúta að málsettum stöðum. Öll staðsetning stúta er í mm. Halli á lögnum er í prómill.

Merkingar

- HL = Handlaug
- VS = Vatnssalerni
- ST = Sturta
- PV = Þvottavél
- RV = Ræstivasskur
- GN = Gólfniðurfall
- GNF = Gegnumstreymisniðurfall
- BK = Baðkar
- PNF = Pakniðurfall
- HR = Hreinsilok
- SN = Síðari not


Útg.	Dags.	Skýring	Br.af.
Al-Hönnun ehf			
Skólbraut 30 - 300 - Akranes GSM: 862-9933 - H: 431-3445 Kt: 650700-2440 runolfursig@simnet.is -			
Verkheiti: GESTAHÚS			
Heimilisfang: SKÓGSNES 2			
Verkegund: LAGNIR			
Landnúmer:		Staðgreinir:	
FRÁRENSLISLAGNIR			
GRUNNMYND FRÁRENSLISLAGNA Í SÖKKLI OG OFAN PLÖTU			
Hannað af:	RPS	Matshluti:	
Teiknað af:	RPS	Mælikvarði:	1 : 50
Yfirfarið af:		Dagsetning:	05.05.2023
Samþykkt:		Kt: 090157-2489	
23-109		A	
Verknúmer	Svæði	Áfangi	Ábyrgð
Númer	Útgáf		
<small>HÖNNUÐUR ÁSKILUR SÉR ALLAN RÉTT Á TEIKNINGUM - FJÓLFÖLDUN ER HÁÐ SKRIFLEGU SAMÞYKKT</small>			



Lögn að heitum pott
lögð með jarðvegs-
lögnum í PEH ídráttarröri.

1. HÆÐ NEYSLUVATN

1 : 50

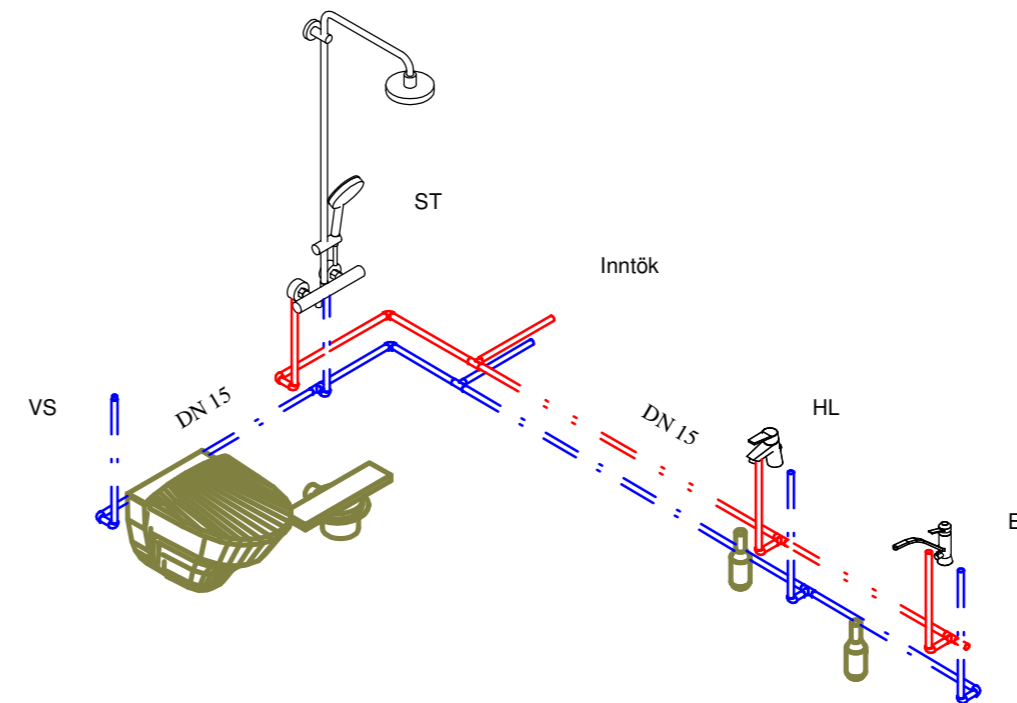

2. RÚMMYND NEYSLUVATNS

SKÝRINGAR:
Allar lagnir að tækjum eru álpex 18mm í kápu.
Lagnir leggjast í steypta botnplötu. Allar ónefndar lagnir eru 18 x 2,5 PE-X rör í rör.
Öll tengistykki skulu hæfa lagnaefninu. Nota skal vottaðar vegg tengingar og við blöndunartæki og lagnaefni. Við öll tæki skal setja loka.

- Merkingar**
- HL = Handlaug.
 - VS = Vatnssalerni.
 - ST = Sturta.
 - ÞV = Þvottavél.
 - RV = Ræstivasskur.
 - GN = Gólfniðurfall.
 - GNF = Gegnumstreymisniðurfall.
 - BK = Baðkar.
 - ST1 = Stammí no 1
 - PNF = Þakniðurfall.
 - HR = Hreinsilok.
 - UL = Undir loft.
 - PN = Pipa niður.
 - PU = Pipa upp.



Útg.	Dags.	Skýring	Br.af.
Al-Hönnun ehf			
Skólbraut 30 - 300 - Akranes GSM: 862-9933 - H: 431-3445 Kt: 650700-2440 runolfursig@simnet.is -			
Verkheiti: GESTAHÚS			
Heimilisfang: SKÓGSNES 2			
Verkegund: LAGNIR			
Landnúmer:		Staðgreinir:	
NEYSLUVATNSLAGNIR			
NEYSLUVATNA 1. HÆÐ OG RÚMMYND gildir fyrir öll húsin			
Hannað af:	RPS	Matshluti:	
Teiknað af:	RPS	Mælikvarði:	1 : 50
Yfirfarið af:		Dagsetning:	05.05.2023
Samþykkt:		Kt: 090157-2489	
23-109		A	
Verknúmer	Svæði	Áfangi	Ábyrgð
Númer	Útgáf		
<small>HÖNNUNUR ÁSKILUR SÉR ALLAN RETT Á TEIKNINGUM - FJÖLFÖLDUN ER HÁÐ SKRIFLEGU SAMÞYKKT</small>			

Blaðastærð: A2