




GRUNNMYND

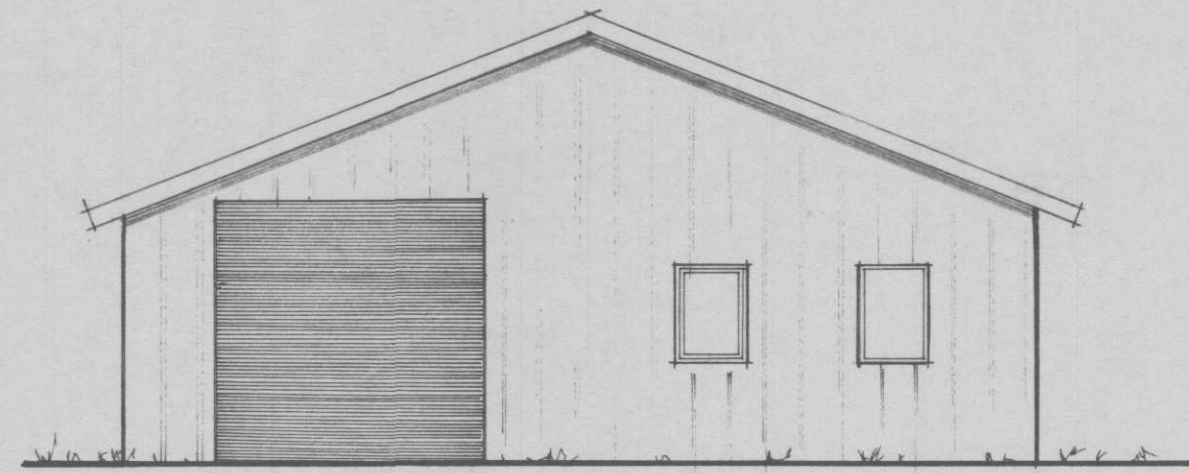


VESTURHLIÐ

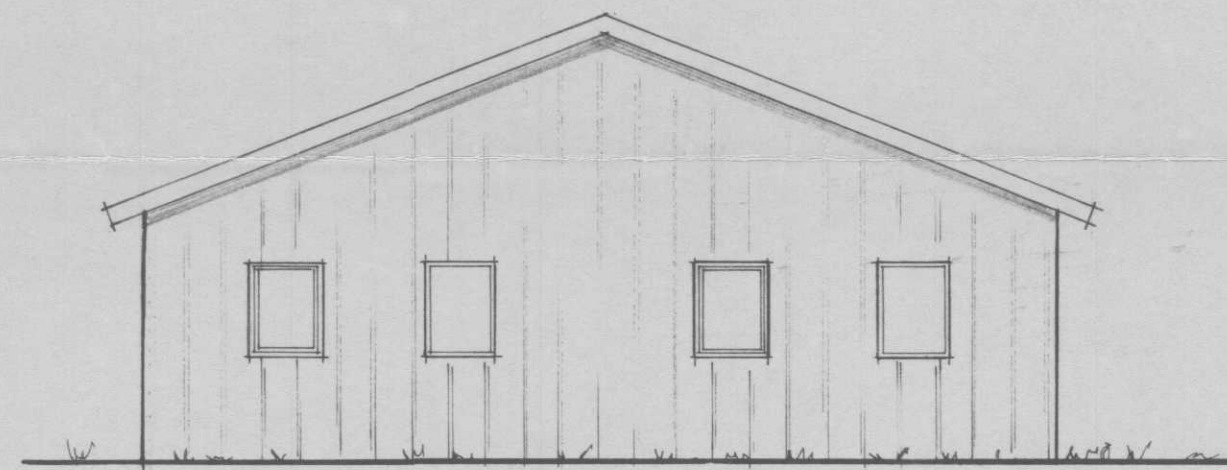


AUSTURHLIÐ

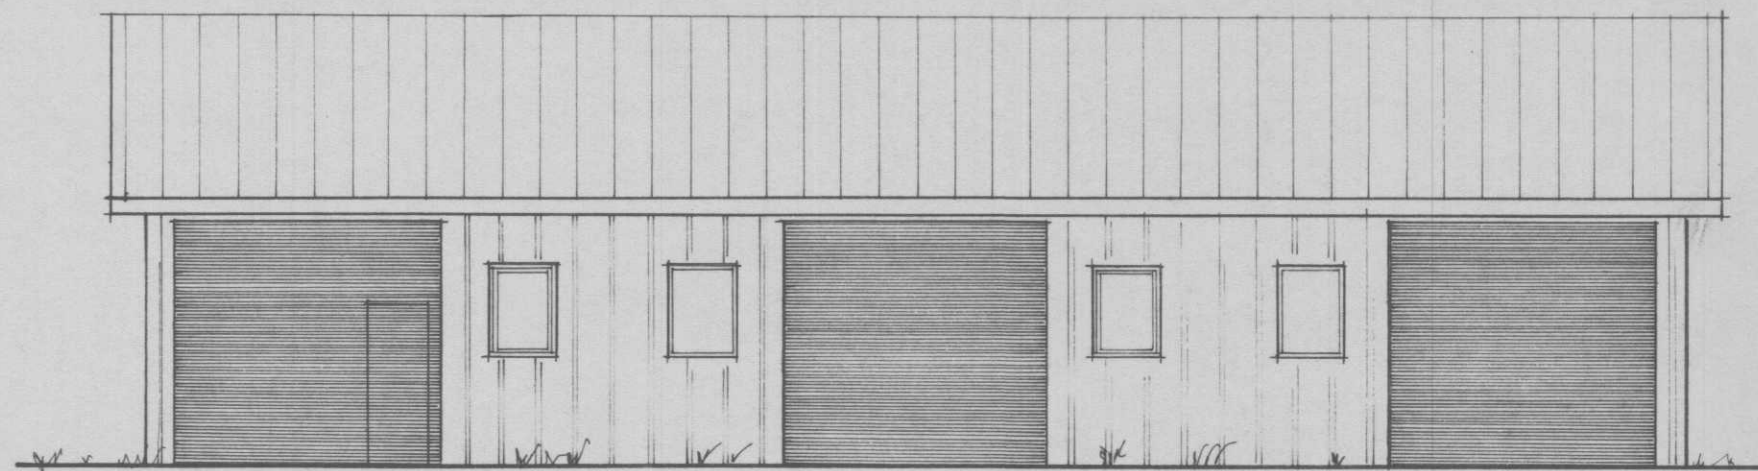

SUÐURHLIÐ

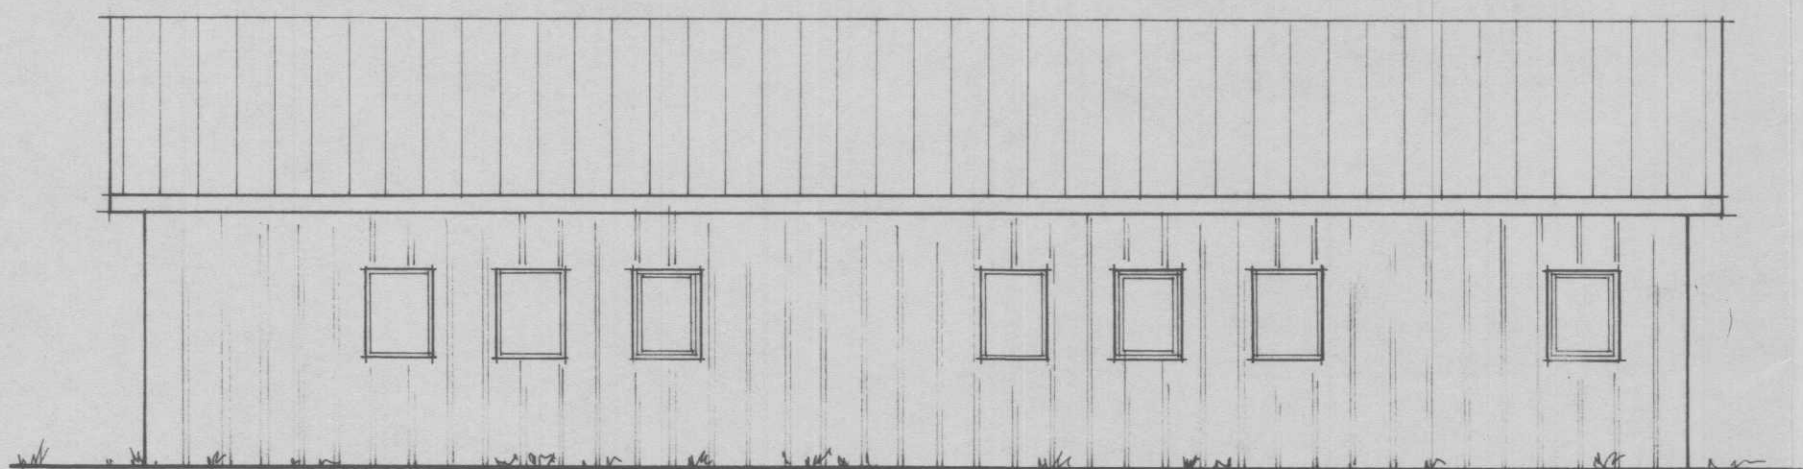

NORÐURHLIÐ

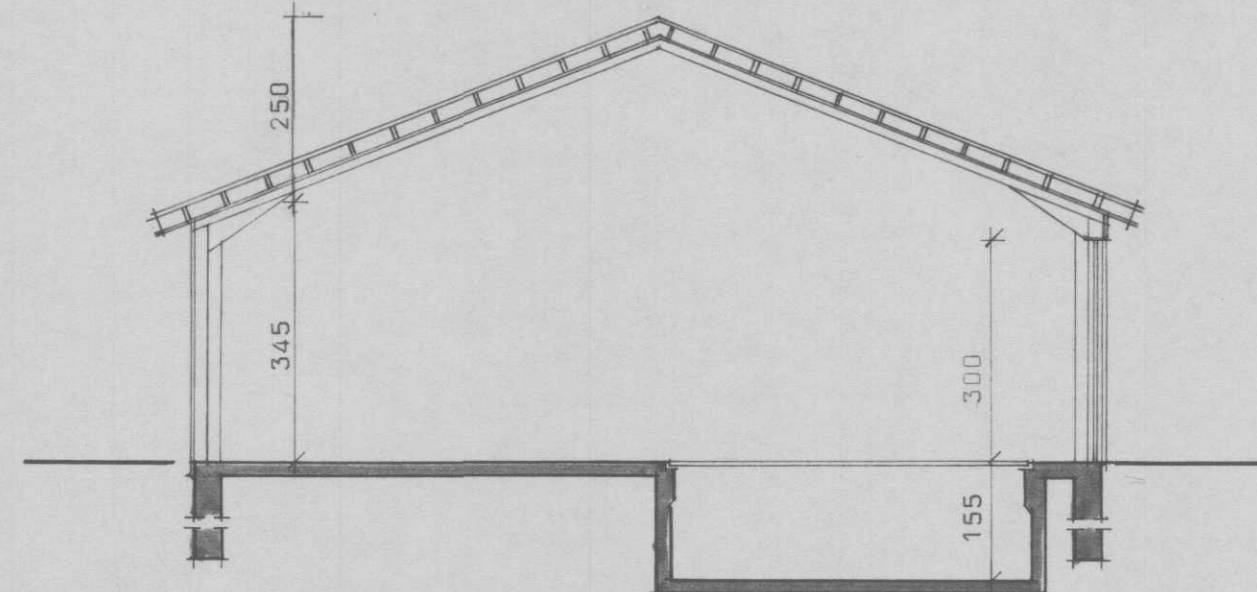

SKURÐUR A-A

BREYTINGAR ÓHEIMILAR, NEMA MEÐ  
SAMPYKKI TEIKNISTOFUNNAR.

ÓHEIMILT ER AD HEFJA FRAM-  
KVÆMDIÐ FYR EIT BURÐA-  
DOLSTEIK INNAR LÍÐJA FYRIR

BL

BYGGINGASTOFNUN LANDBÚNADARINS  
LAUGAVEGI 120, REYKJAVÍK, SÍMI 25444

Efsti-Dalur, I, Laugardalsgr., Árn.  
Vélagæymsla, stálgrind.  
Grunnmynd, útlit og skurður.  
Flat. 244,8<sup>m²</sup>, rú. 1150,5<sup>m³</sup>

TEIKN. NR. 60-3831

BREYTT FRÁ

MÆLIKVARDI 1:100

DAGSETNING 6.6.1980

TEIKNAD Þórunn

*Þorvaldur Þorsteinsson*