


Hnit á húshorni:  
 x= 425472.9, 417786.2  
 Landið er 169,6 ha.  
 n=0  
 LEN: L229945, mhl. 01  
 GH= 0,00

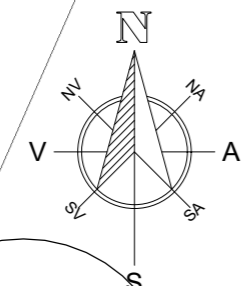

**1** **Lóð**  
 1 : 1000

**2** **Lóðaryfirlit**  
 1 : 10000

Útg.	Dags.	Skýring	Br.af.
------	-------	---------	--------

Verkheiti:  
**Hauptunga**

Sveitarfélag:  
**Bláskógabyggð**

Verkegund:  
**Íbúðarhús**

Landnúmer: 229945      Staðgreinir: 8721-04 0002-0015

**Aðaltekning**

**Afstaða**

Hannað af: ssh      Matshluti: 01

Teiknað af: ssh      Mælikvarði: As indicated


Yfirfarið af: ssh      Dagsetning: 31.01.2022

Samþykkt: **Ábyrgðarmaður og réttthafi:**  
 Samúel Smári Hreggviðsson,  
 kt.: 200752-4659



Stóru-Sandvík 4, 801 Selfoss      Netfang: husey@husey.is  
 Sími: 898-9199 / 482-1738      Heimasíða: www.husey.is

<b>21-898</b>	—	—	—	<b>A</b>	<b>1</b>	Útgáfa
Verknúme	Svæði	Áfangi	Ábyrgð	Númer	Útgáfa	

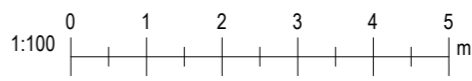

Útprentun: 01/18/22  
 Vísitöl: 16.2.2022 16:26:38

Bláðastær: A2






1 Austlæg hlið  
1 : 100




2 Norðlæg hlið  
1 : 100

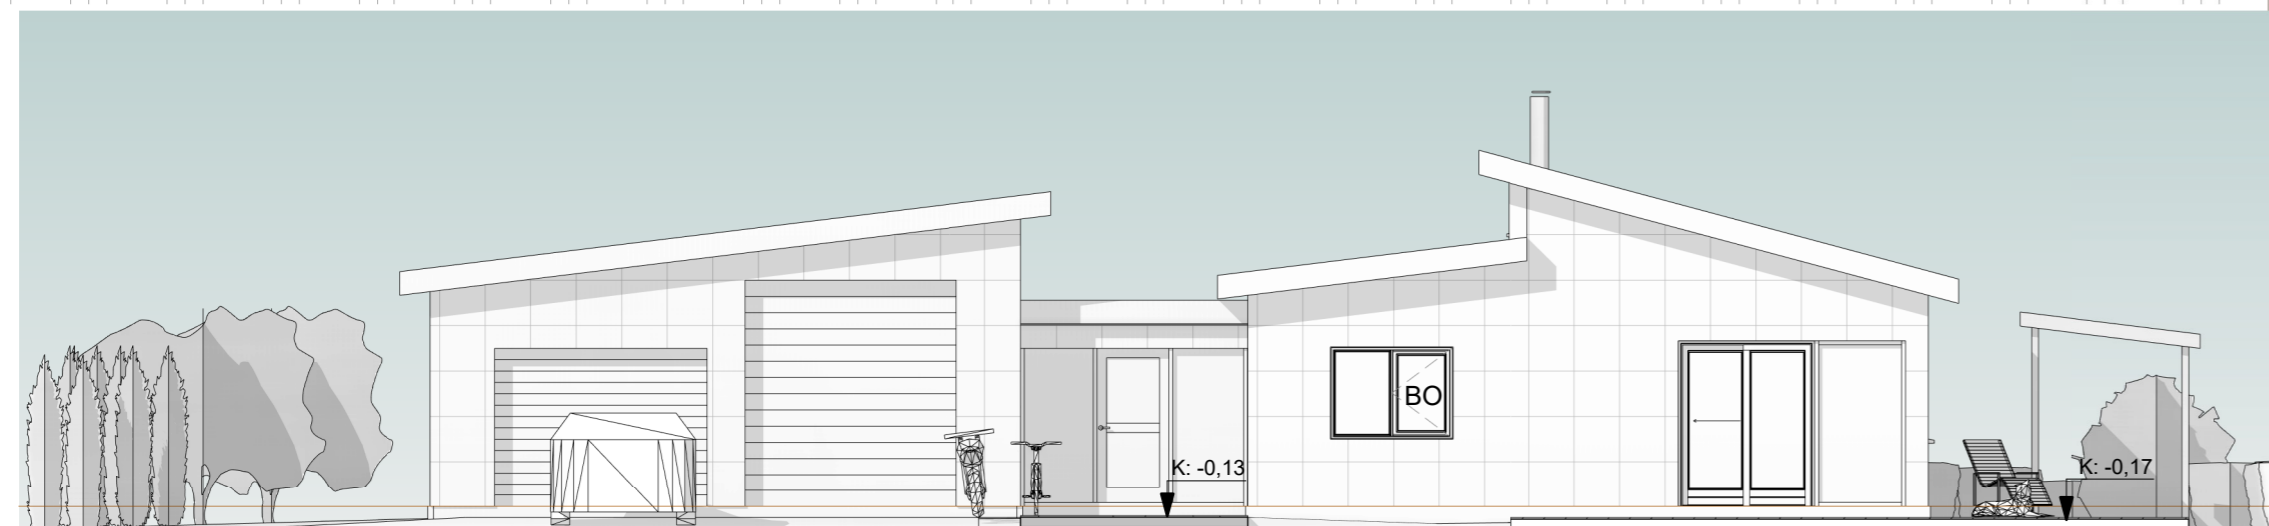

3 Suðlæg hlið  
1 : 100



4 Vestlæg hlið  
1 : 100

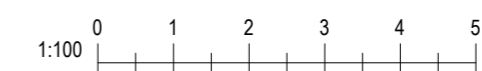

Útg.	Dags.	Skýring	Br.af.
------	-------	---------	--------

Verkheiti:  
**Hlaupunga**

Sveitarfélag:  
**Bláskógabyggð**

Verkegund:  
**Íbúðarhús**

Landnúmer: 229945 Staðgreinir: 8721-04 0002-0015

**Aðalteikning**

**Útlit**

Hannað af: ssh Matshluti: 01

Teiknað af: ssh Mælikvarði: 1 : 100

Yfirfarið af: ssh Dagsetning: 31.01.2022

Samþykkt: **Ábyrgðarmaður og réttshafi:**  
Samúel Smári Hreggviósson,  
kt.: 200752-4659



Stóru-Sandvík 4, 801 Selfoss Netfang: husey@husey.is  
Sími: 898-9199 / 482-1738 Heimasíða: www.husey.is

<b>21-898</b>	-	-	-	<b>A</b>	<b>3</b>	Útgáfa
Verknúme	Svæði	Áfangi	Ábyrgð	Númer	Útgáfa	

HÖNNUÐUR ÁSKILUR SÉR ALLAN RÉTT Á TEIKNINGUM - FJÖLFÖLDUN ER HÁB SKRIFLEGU SAMÞYKKT

