

Endurskoðun: _____ Dags: _____

Mosaskyggjur 20, Úthlíð, Bláskógabyggð

Frístundahús
Landnúmer: L230295
Staðgreinir 8721-1-887750200


Verkeigning

Efni: Raflagnir
Mælikvarði: A2
Bláðstærð: JP/UJ
Hannað/teiknað: 02.10.2020
Dagsetning útgáfu: 4-XX-00-01


Rafmagnsverkstæði Jens Péturs ehf
Laugarási, 806 Selfossi, kt: 550206-0210

iForma
Lindasmár 22, 201 Kópavogur, kt: 680100-2840,
sími: 8976818, netfang: iformapostur@gmail.com

Unnsteinn Jónsson, byggingafr. BFÍ, kt: 250354-3129
Öheimil er að afrita þessa teikningu að hluta til eða í heild án skriflegs leyfis höfundar.

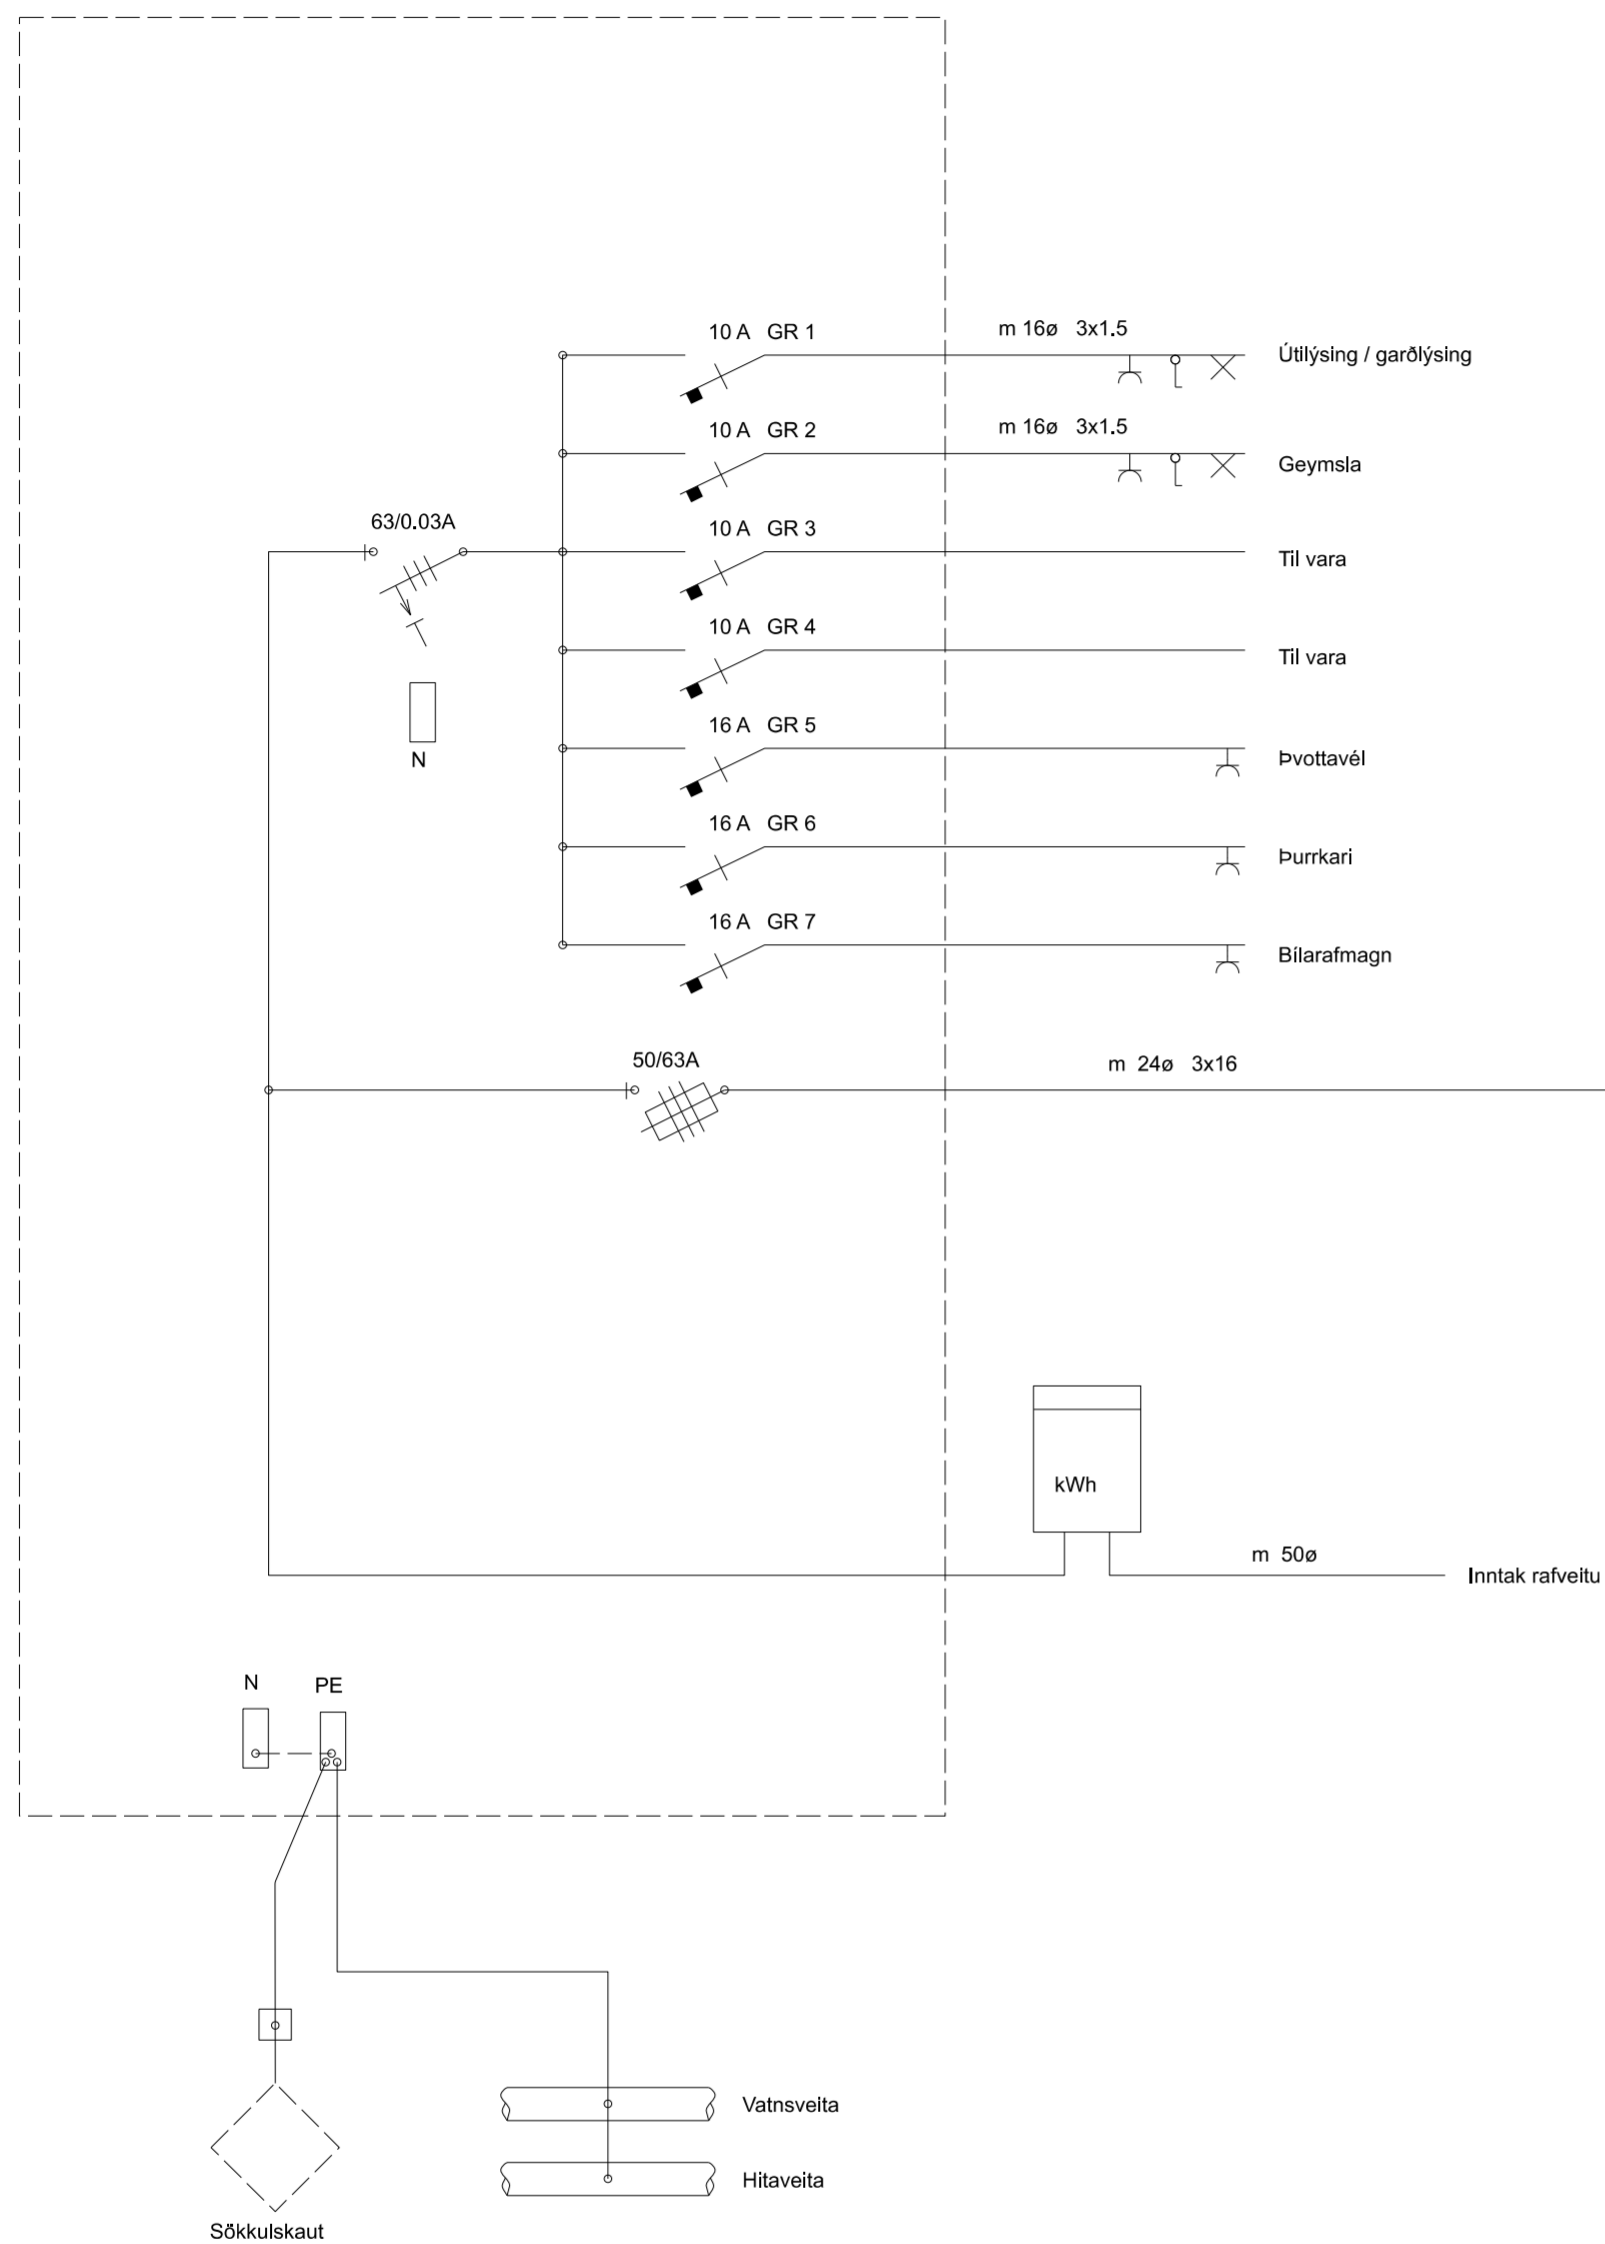

Tafla T1 í geymslu

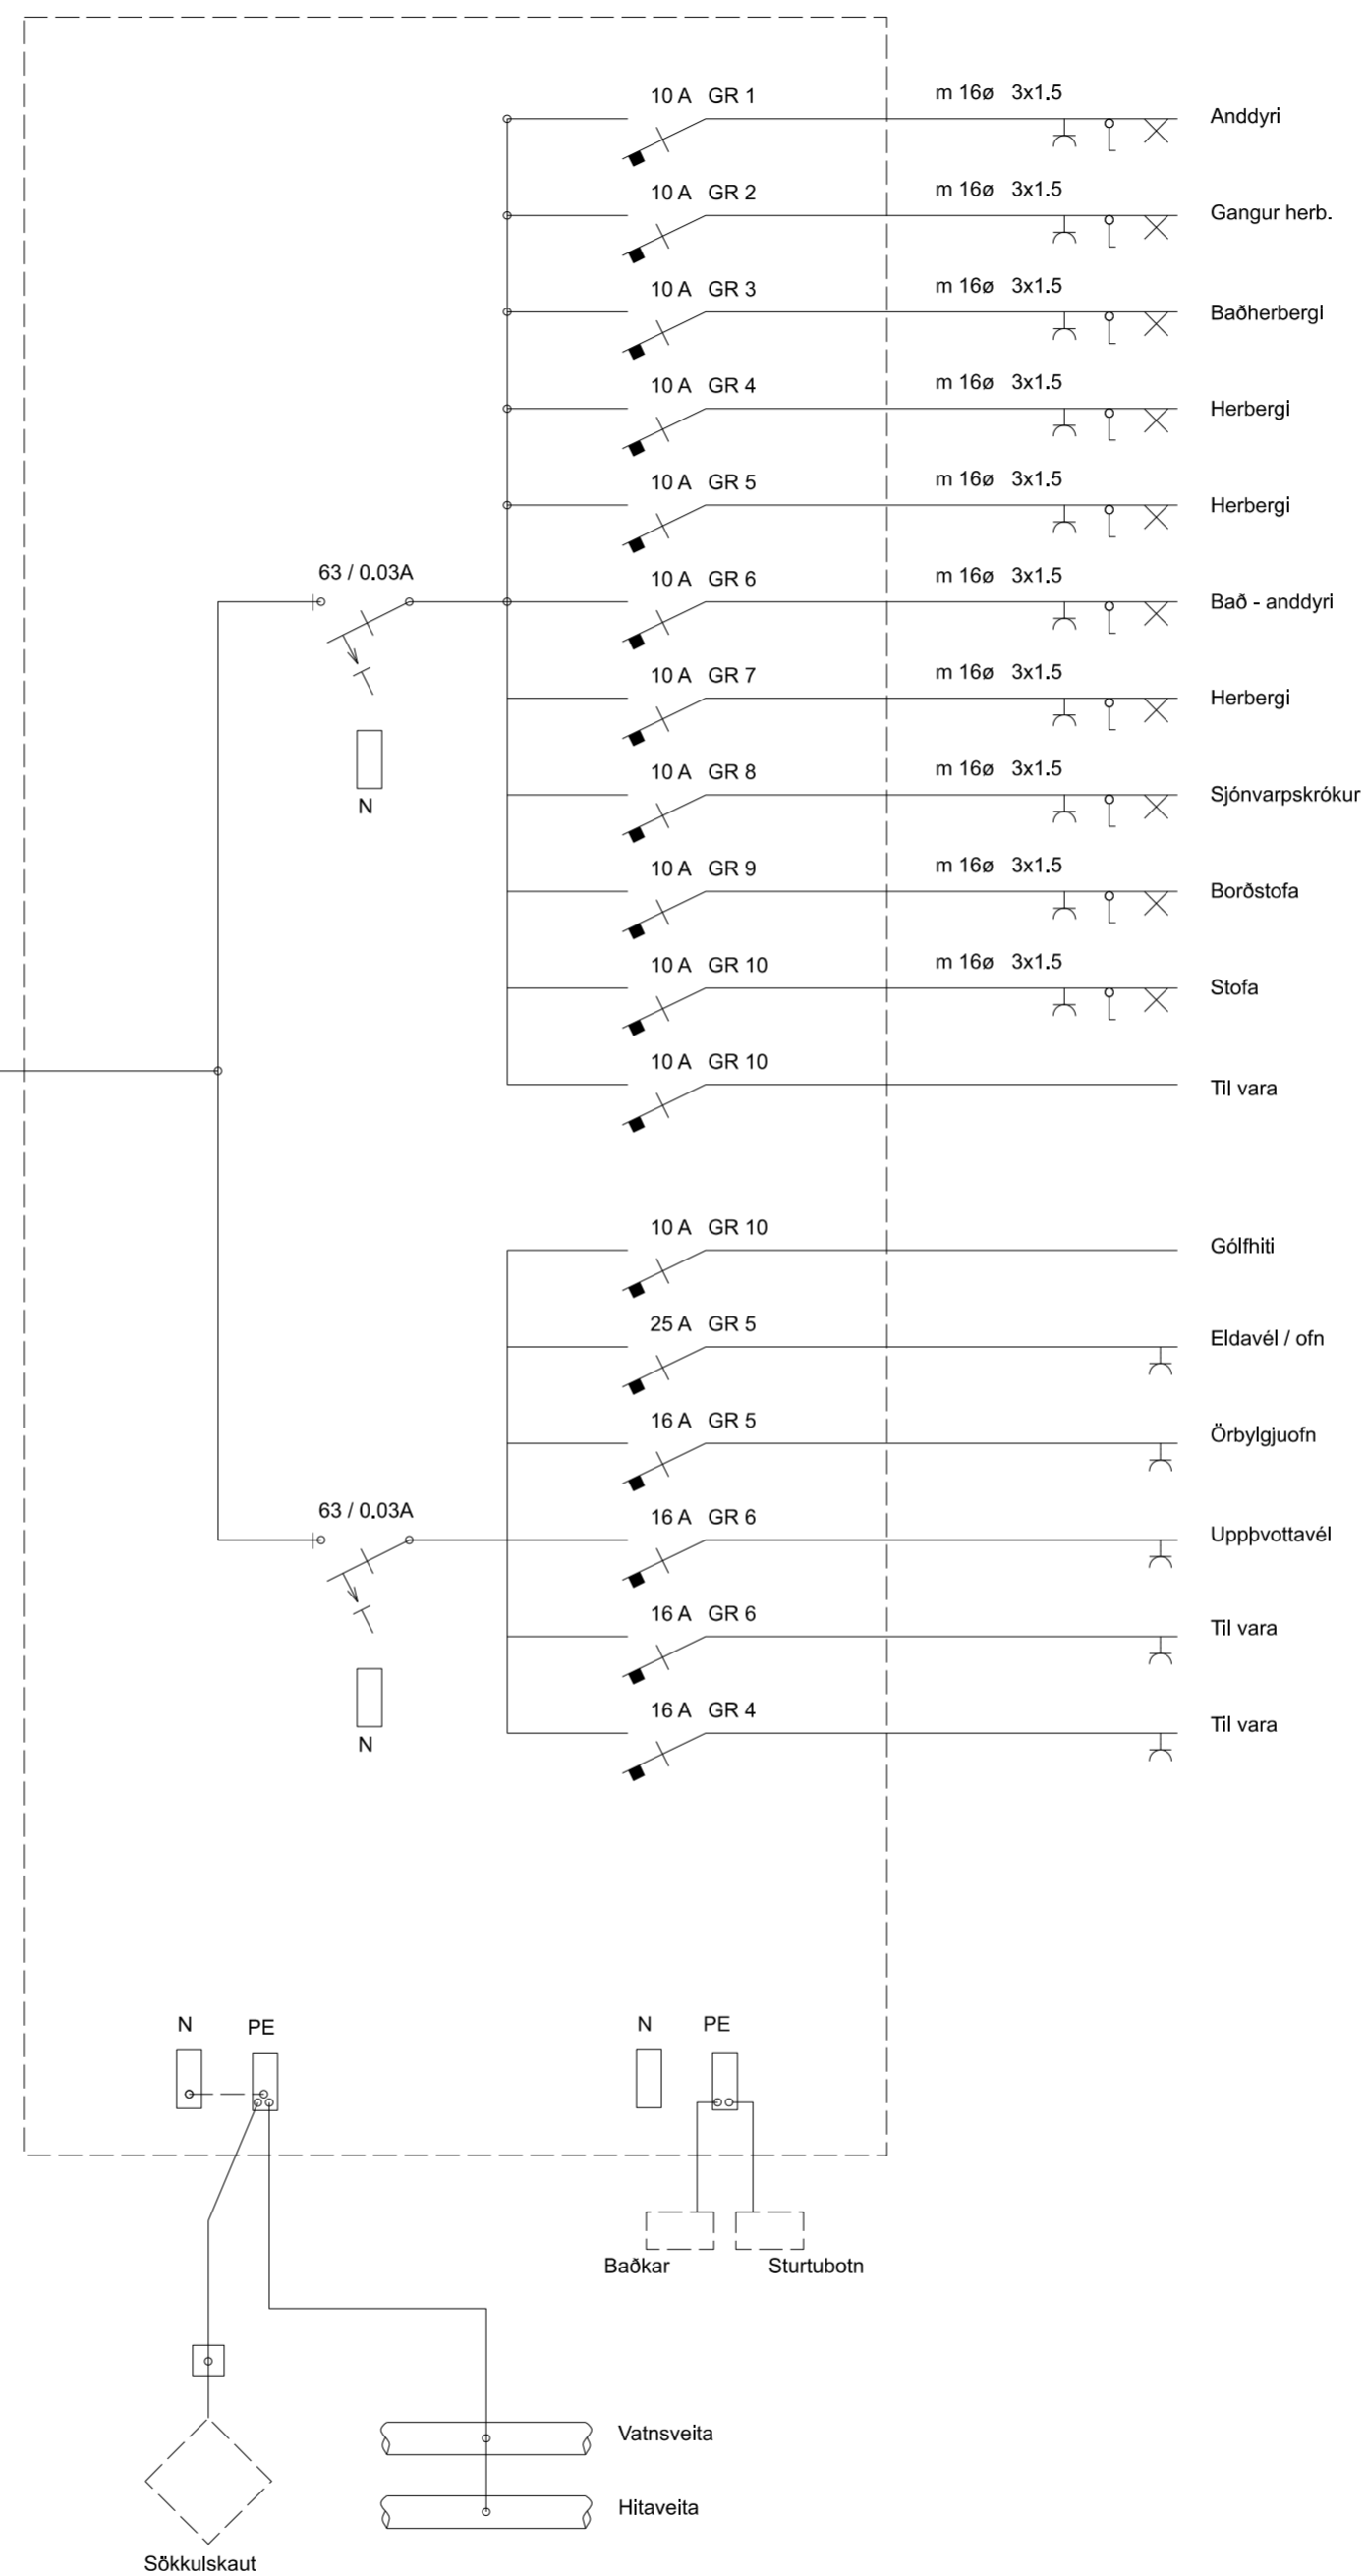

Tafla T2 í anddyri frístundahúss

Endurskoðun: _____ Dags: _____

Mosaskygnir 20, Úthlíð, Bláskógabyggð

Frístundahús
Landnúmer: L230295
Staðgreinir: 8721-1-887750200

Verkeikning

Efni: Raflagnir
Mælikvarði: A2
Bláostærð: JP/UJ
Hannað/teiknað: 02.10.2020
Dagsetning útgáfu: 4-XX-00-02

Númer teikningar: 550206-0210
Rafmagnsverkstæði Jens Péturs ehf
Laugarási, 806 Selfossi, kt: 550206-0210

íForma

Lindasmárl 22, 201 Kópavogur, kt: 680100-2840,
sími: 8976818, netfang: iformapostur@gmail.com

Unnsteinn Jónsson, byggingafr. BFÍ, kt: 250354-3129
Öheimil er að afrita þessa teikningu að hluta til eða í heild án skriflegs leyfis höfundar.