

Grunnmynd 1:50

Áritun hönnunarstjóra: *Unnsteinn Jónsson*
 Nafn: Unnsteinn Jónsson Kt: 250354-3129
 Dagsetning aðaluppdráttar: 02.10.2020 með breytingu 06.02.2023

- Skýringar:
- | Skýringar: | |
|------------|-----------------|
| BO | björgunarp |
| ET | eldvarmteppi |
| GN | göfniðurfall |
| GK | gölfkoti |
| HL | handlaug |
| LR | loftþræsing |
| R | reykskynjari |
| RV | ræstivaskur |
| SL | handslökkvitæki |
| ÚT | fióttaleið |
| PN | þakniðurfall |


Endurskoðun: _____ Dags: _____

Mosaskygnir 20, Úthlíð, Bláskógabyggð


Fristundahús Landnúmer: L230295
 Staðgreinir 8721-1-887750200

Verkteikning
 Efn: Grunnmynd
 Mælikvarði: 1:50
 Blaðstærð: A2
 Hannað/teiknað: UJ
 Dagsetning útgáfu: 06.06.2023
 Númer teikningar: 2-01-01-01

iForma
 Lindasmárl 22, 201 Kópavogur, kt: 680100-2840,
 sími: 8976818, netfang: iformapostur@gmail.com
Unnsteinn Jónsson
 Unnsteinn Jónsson, byggingafr. BÍ, kt: 250354-3129
 Öheimilt er að afrita þessa teikningu að hluta til eða í heild án skriflegs leyfis höfundar.

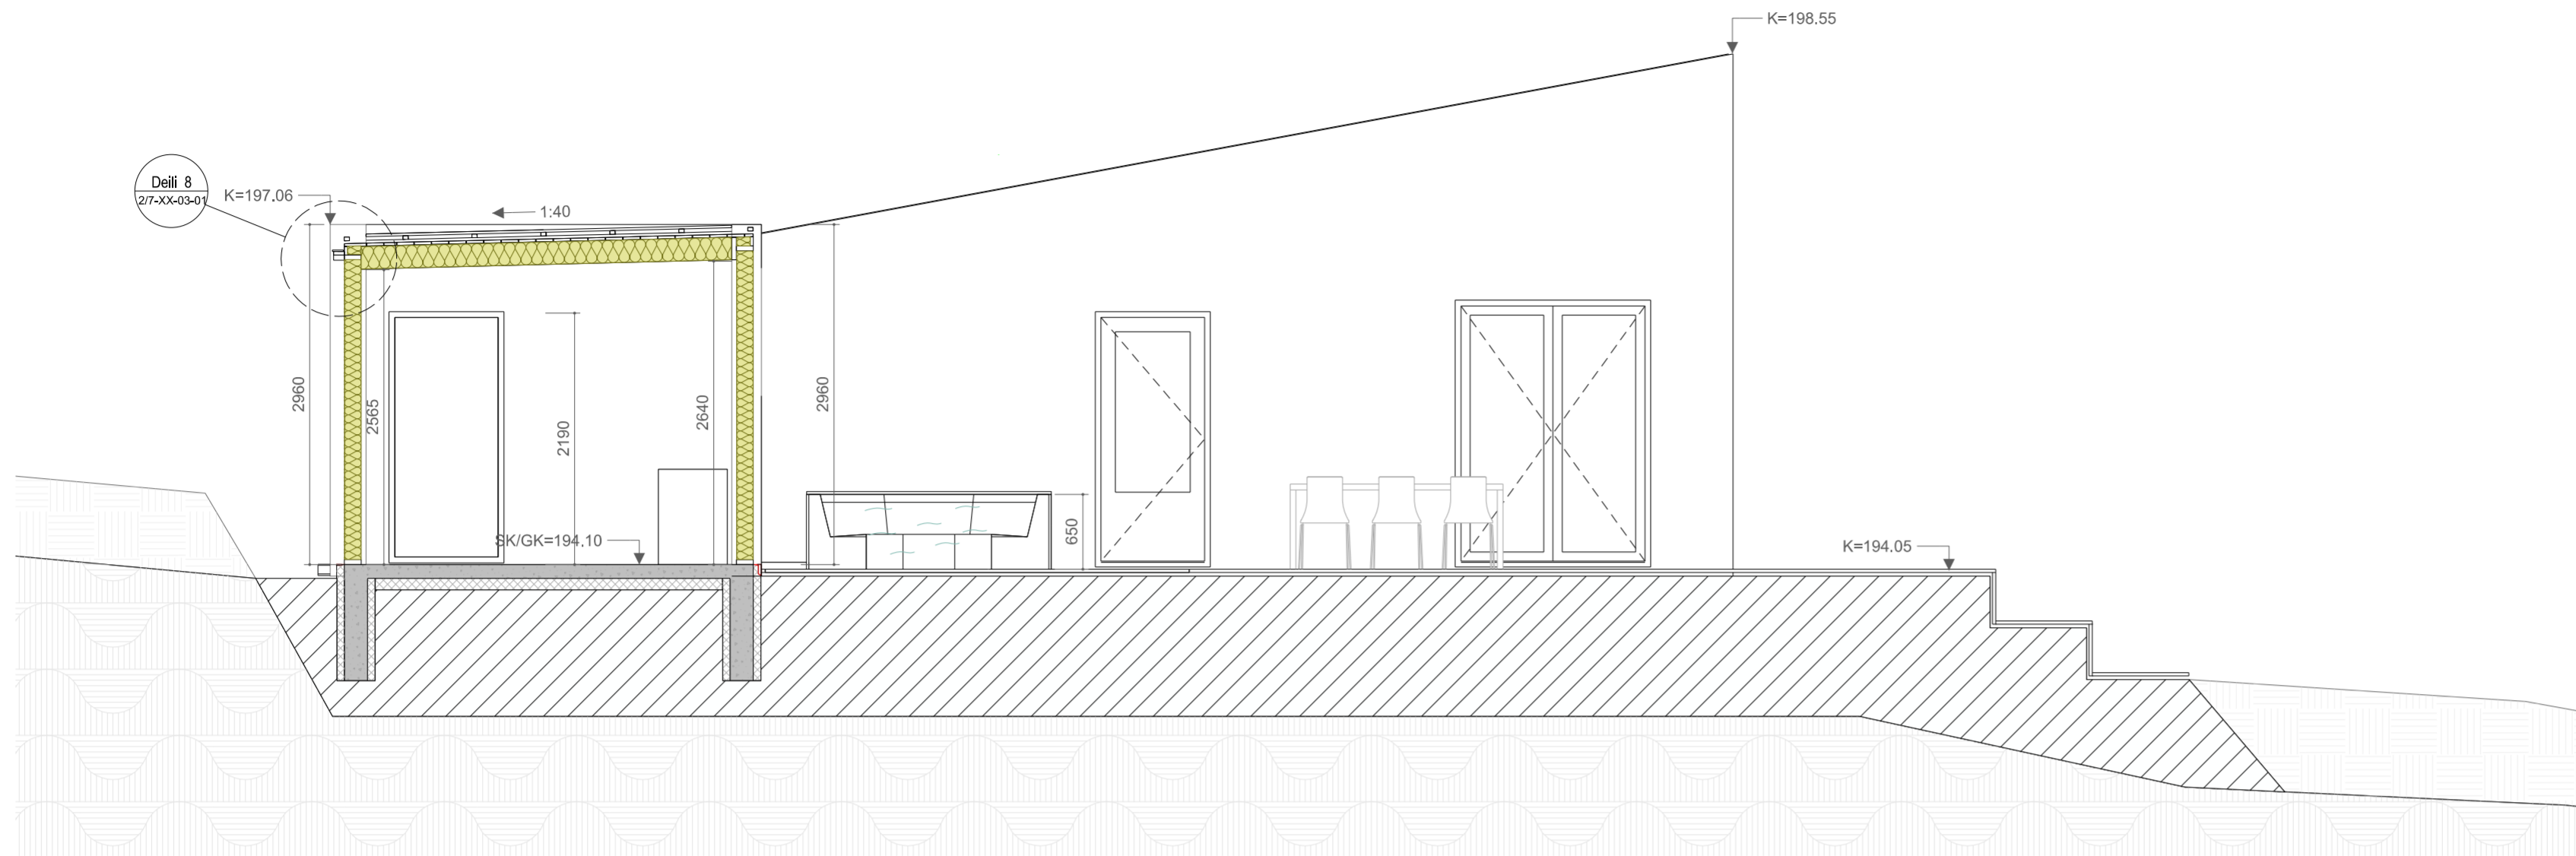

Snið A-A 1:50

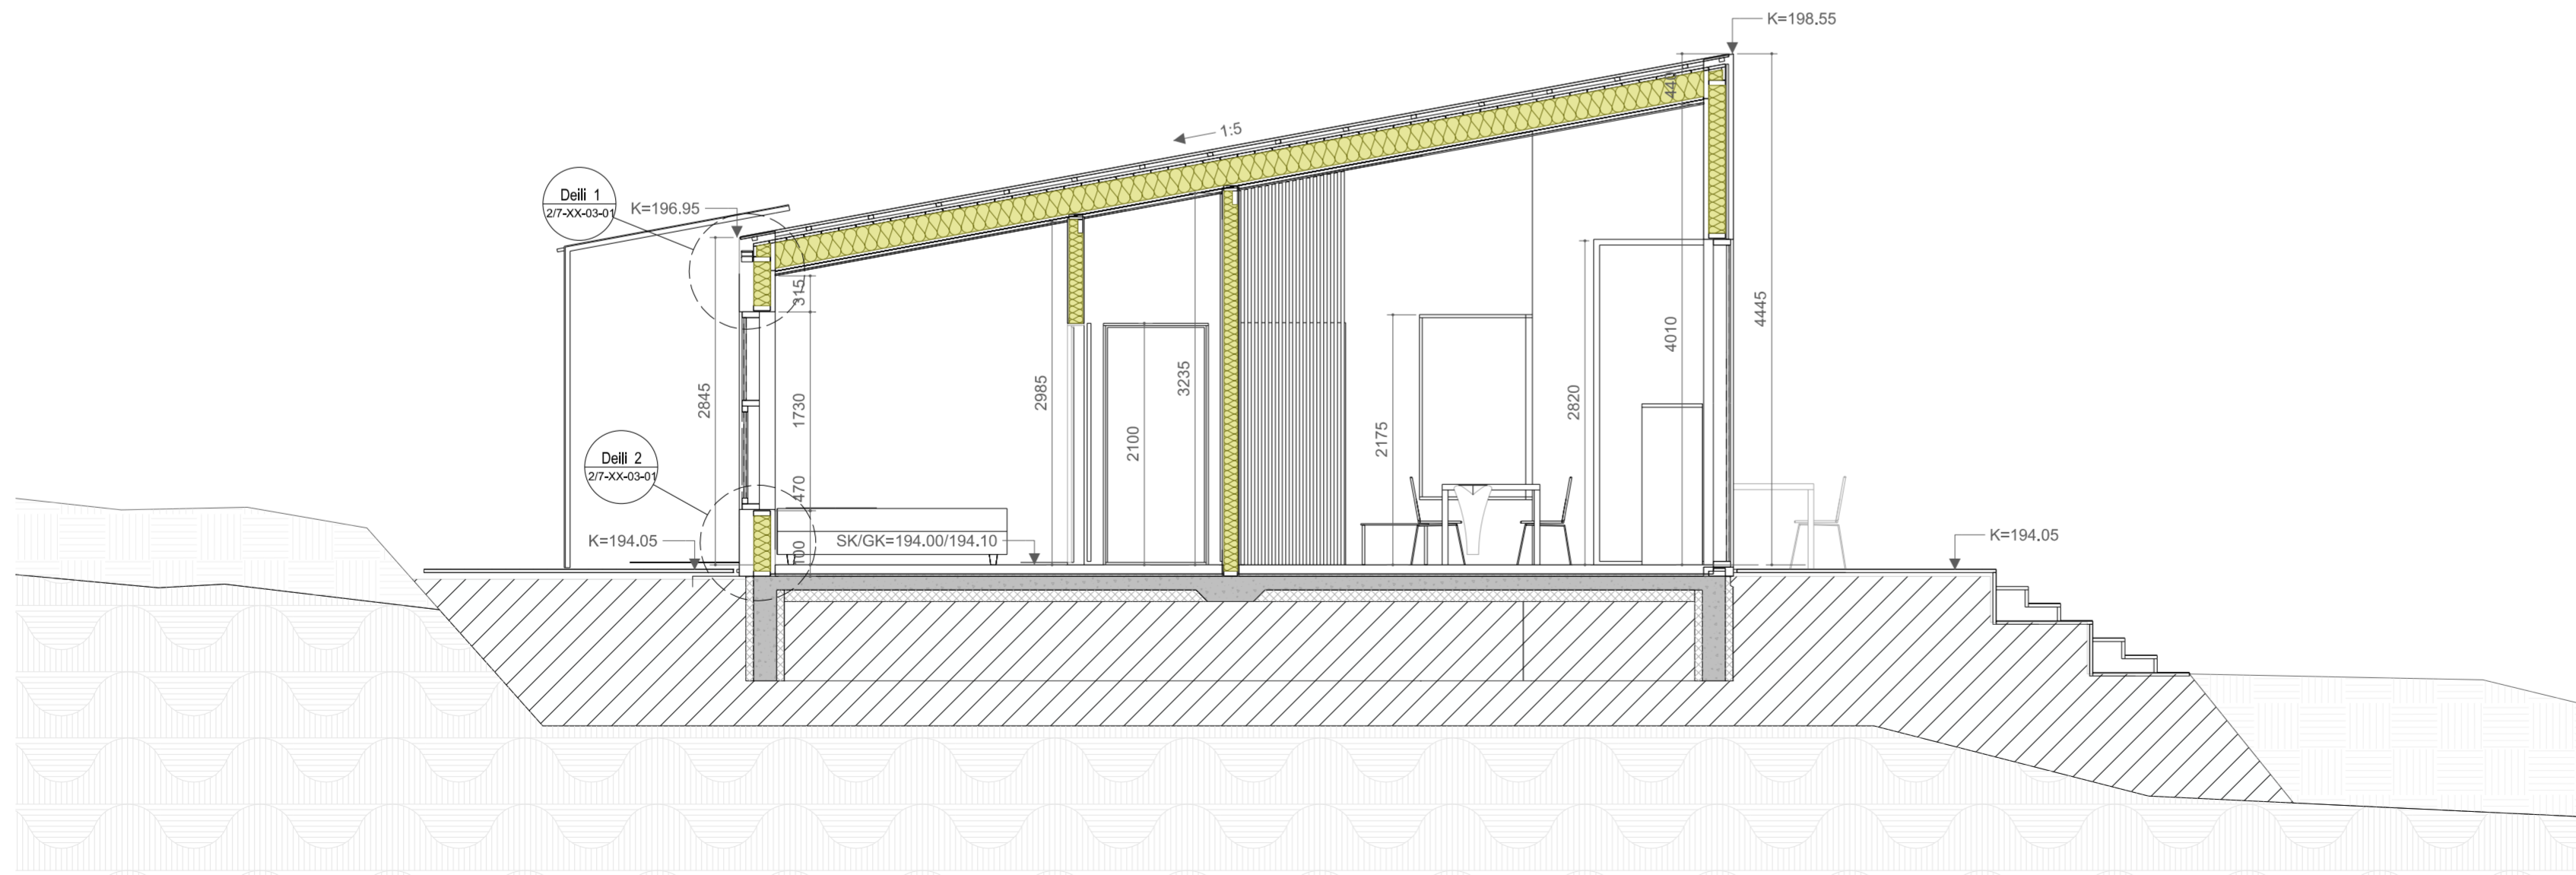

Snið B-B 1:50

Áritun hönnunarstjóra:

Unnsteinn Jónsson

Nafn: Unnsteinn Jónsson

Kt: 250354-3129

Dagsetning aðaluppráttar: 02.10.2020 með breytingu 06.02.2023

Skýringar:

Skýringar:

- BO björgunarop
- ET eldvarteppe
- GN gólfniðurfall
- GK gólfkoti
- HL handlaug
- LR loftræsing
- R reykskjari
- RV ræstivaskur
- SL handslökkvitæki
- ÚT fióttaleið
- PN þakniðurfall

Endurskoðun:

Dags:

Mosaskyggir 20, Úthlíð, Bláskógabyggð

Fristundahús
Landnúmer: L230295
Staðgreinir 8721-1-887750200

Verkteikning

Efni: Snið
Mælikvarði: 1:50
Bláðstærð: A2
Hannað/teiknað: UJ
Dagsetning útgáfu: 06.06.2023

Númer teikningar: 2-XX-02-01

iForma

Lindasmárf 22, 201 Kópavogur, kt: 680100-2840,
sími: 8976818, netfang: iformapostur@gmail.com

Unnsteinn Jónsson

Unnsteinn Jónsson, byggingafr. BÍ, kt: 250354-3129

Öheimilt er að afrita þessa teikningu að hluta til eða í heild án skriflegs leyfis höfundar.