


Skýringar: sjá teikn. 101

Br:	Hverju breytt:	Dags:	Kvittun:
Áshildarvegur 7 Skeiða- og Gnúpverjahreppi			Teikn nr: 100
Aðaluppdráttur Gestahús Grunnmynd, útlit, snið			Frumstærð: A2
Dags:	10-2-23	Mkv:	1:100
Hann:	GBS		
Samþ:	020162-3099	V.nr22 049	Teikn: GbS

TGS TEIKNISTOFA
GUÐJÓNS P. SIGFÚSSONAR
AUSTURVEGI 42, 2.HÆÐ,
800 SELFOSSI
S: 482 2805, F: 482 3818
NETFANG: TGS@TGS.IS

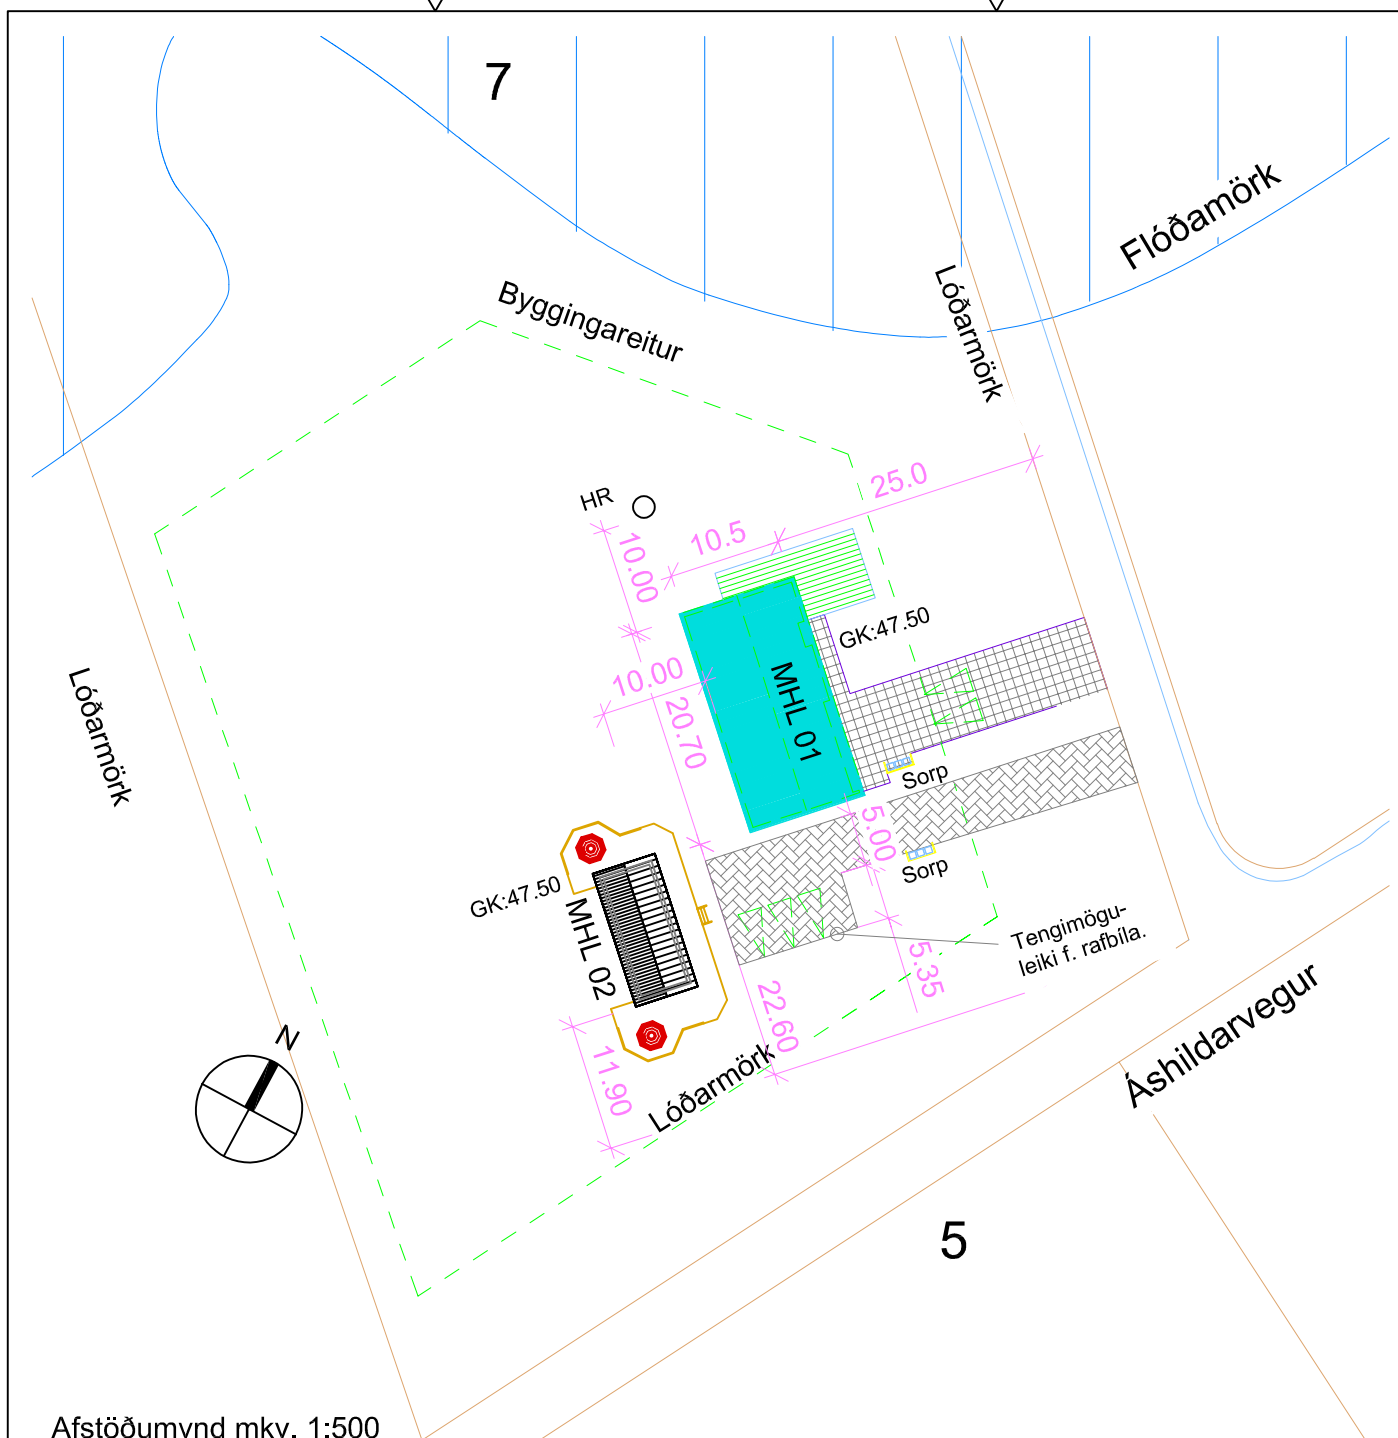

Afstöðumynd mkv. 1:500

Byggingalýsing - greingargerð hönnuðar - almennar skýringar:

Áshildarvegur 7 Skeiða- og Gnúpverjahreppi L230355. Fastanúmer: 2510620 (þegar komið íbúðarhús á lóð). Staðgr. 8720-1-56150070 Um er að ræða gestahús á einni hæð, byggt á lóð þar sem fyrir er einbýlishús (mhl. 01)
 Stærðir: (Mhl. 02):
 Sumarhús
 Flatarmál (birt): 57.6 m²
 Rúmmál (brúttó): 183.3 m³
 Stærð lóðar: 13000 m² Birt stærð íbúðarhúss, mhl. 01: 209.5 m². Nýtingarhlutfall (mhl. 01 og 02): 0.02. 3 bifreiðastæði eru á lóð fyrir gestahús, þar af eitt með tengimöguleika fyrir hleðslu rafbíla. Hús er í notkunarflokki 3 - skv. gildandi byggingareglugerð.

Efni og gerð:
 Steyptar undirstöður, súlur niður á klöpp. Gólf ef timburgólf, bitar 45x245, einangrun 220mm, 22 mm gólfplötur (spónapl.), rakasperra. Að neðan er klætt með 9 mm gufuopnum krossvið. Burðarvirki ofan gólfs er úr burðarvið. Þak er timburþak. Þakið er borðaklætt með þakpappa og báruð málmklæðning. Einangrun í þaki er 220 mm steinull. Rakasperra skv. byggingareglugerð innan við einangrun veggja og þaks, þétt á samskeytum. Lagnagrind innan á veggjum og þaki, minnst 45 mm. Veggir eru gerðir úr timri klæddir að utan með báradri málmklæðningu með minnst 28 mm loftunarbili undir klæðningu. Músarnet komi undir klæðningu allan úthring hússins. Einangrun útveggja er 150 mm steinull í grind. Innveggir eru úr timbri 45x95 c/c 600 klæddir með 2x13 mm gifsi beggja megin einangraðir með 50 mm þilull, nema brunaveggur er úr 45x95 stöðum með 100 mm þéttull og 2 mm vír beggja vegna c 300 og 2x2 13 mm gifsplötur. Veggir utan um votrymi eru með vatns- og rakapöllum, myglufríum sementsbundum plötum (eins og aquapanel plötum), með þéttivöðu á vatnsálagsflötum, undir endanlegu yfirborðsfini, til þéttingar.

Gluggar eru ál-tré gluggar með tvöföldu einangrunargleri. Allt gler nær gólfi/jörðu en 600 mm er öryggisgler. Allar útihurðir (hurðarflekar) eru 900 mm að breidd einning hurð inn úr anddyri og inn á stærra baðherbergi aðrar hurðir eru með minnst 830 x2100 mm ljósmál. 3 bílastæði eru á bílapani, þar af eitt þar sem gert er ráð fyrir hleðslu rafbíla.

Loftræsting er með opnanlegum gluggum og vélrænni loftræstingu (LR) í lokuðum rýmum. Afköst: útsog eldhús: 30 l/s; útsog böð: 20 l/s. Loftræsting þaks er með 2x2 stk. rör Ø 40 mm (innanmál 36 mm) í hvert sperrubíl. Lofa skal yfir sperrur/bita, minnst 30 mm sem og yfir einangrun í þaki. Lágmarksöndun er 1000 mm²/m²þakflatar, inn og út úr bili loftunarbili skv. gildandi byggingareglugerð.

Lagnir eru lagðar í veggi og gólf. Upphitun með hitaveitu og ofnum. Neysluvatn er í veggjum, allt vottað efni fyrir neysluvatn. Hitastig neysluvatns samkv. reglug. ≤ 60°C.

Frágangur á löðarmörkum skv. gildandi deiliskipulagi.

Hús er gestahús og ekki tekið er tillit til algildrar hönnunar við hönnun á húsi.

Í anddyri kemur viðurkennt handslökkvitæki (9 l léttvatn). Í eldhús komi eldvarnarteppi. Við val og staðsetningu á handslökkvitækjum má leita ráðgjafar hjá brunavörnum svæðisins og hafa hliðsjón af leiðbeiningum og reglum HMS. Handslökkvitæki skulu vera í samræmi við ÍST-EN3. Reykskynjarar með hljóðgjafa eru samtengdir, er koma að lágmarki í svefn og aðalrymi.

Heitur pottur er með læstu loki. Hæðarbrún potts minnst 400 mm frá yfirborði við pott. Pallar klæddir við.

Sorp er skv. teikn. með EI60 veggjum og fer eftir gildandi reglum sveitarfélags.

Hreinsistöð (rotþró) er skv. reglugerð 798/1999 og reglum Umhverfisstofnunar (leiðbeiningar um minni fráveitur: UST-2022:18). Stærð 3600 l, sem er til staðar við íbúðarhús. Gestahús tengd við hana.

Hús staðsett endanlega og hæðarsett í samráði við byggingafulfrúa.

Annað:

Einstakir byggingahlutar skulu uppfylla eftirfarandi U-gildi:

Byggingarhluti	W/m ² K	Reikn.
Útveggir	0,30 (150 mm steinull)	0,28
Þak	0,20 (220 mm þakull)	0,18
Gólf	0,20 (220 mm steinull)	0,18
Gluggar (k-gler)	2,00 (Tvöfalt k-gler)	2,0
Hurðir	3,00 (55 mm gegnheill eik)	2,9

- Skýringar (tákn)
- ➔ Útgangur.
 - ➔ Rýmingarleið.
 - ☒ Reykskynjari með hljóðgjafa..
 - ☒ LR Loftræsting.
 - ☒ HS Handslökkvitæki
 - ☒ GN Gólfniðurfall.
 - ☒ GSN Gegnumstreymisniðurfall.
 - ☒ BO Björgunarpottur, stærð gefin á teikningu.
 - ☒ HR Hreinsistöð (rotþró)
 - ☒ OF Opnanlegt fag
 - ☒ FG Gólfkóti á frágengið gólf.
 - ☒ Inntök Inntök fyrir hitaveitu, vatnsveitu, rafmagnsveitu og síma.

Öll mál í mm nema annað komi fram

Skýringartala: Áshildarvegur 7, Skeiða- og Gnúpverjahreppi		Skýringar: Þronaldur E. Þronaldsson	
Landskipunúmer: L230355	Prenta	Kennitala: 9710645309	Daga: 30.1.2023
Matslutanúmer: 02	Útgáfa 5.00		
Uppskipting og lýsing			
D2	D3	D4	D5
Litun	Rými hæð-úð	Nöskun texti	Höfuð-Notkun
Matsluti			
Botn			
01	1. Hæð		
A	0101	Gestahús	N
A	0102	Gestahús	N
C	0103	Sólpaðhur	U
C	0104	Sólpaðhur	U
Aðgangsmædir			
Sameignir summa			
Eignar-hæð	Nöskun texti	Yr. eignarhæð	Nöskun texti
Skipting í mál			
Eignar-hæð	Nöskun texti	Birt flatarmál	Sérleggi
0101	Gestahús	28,8	76.300
0102	Gestahús	28,8	76.300
Allt		57,6	152.600
Botnplata			
Löð mál	Botnplata mál	Hjálplötur	Par at
Matsluti	11,8	57,6	62,4
Yfirflöt			
A rými	D5	D6	D7
Skráir A lokun	57,6	57,6	57,6
B rými			
C rými	127,1		
Fyrgerymi (F)			
Aðgangerymi (V)			
Botnplata	184,7	0,0	57,6
Samtals			
Flatarmál nýtingarhlutfalls er A rými + B rými, undanskilið er bruttflatarmál rýma með sálarhæð lægi en 1,8 m, samkvæmt skýringareglugerð 2013 (breyting var gerð 2016). Nöskun rýma hefur ekki áhrif á útreikning nýtingarhlutfalls.			
Flatarmál til útreiknings nýtingarhlutfalls			

A	Skýringar: leiðbein. UST frárv., HR	10-2-23	GBS
Br:	Hverju breytt:	Dags.	Kvittun:
Áshildarvegur 7		Teikn nr:	
Skeiða- og Gnúpverjahreppi		101	
Aðaluppdráttur Gestahús		Frumstærð:	
Afstaða, skrán.t.		A2	
Dags:	10-2-23	Mkv:	1:500
Hann:	GBS		
Samþ:	020162-3099	V.nr22 049	Teikn: GBS

TGS TEIKNISTOFA
 GUÐJÓNS P. SIGFÚSSONAR
 AUSTURVEGI 42, 2.HÆÐ,
 800 SELFOSSI
 S: 482 2805, F: 482 3818
 NETFANG: TGS@TGS.IS