


# FRÁRENNSLISLAGNIR GRUNNMYND M.K. 1/50

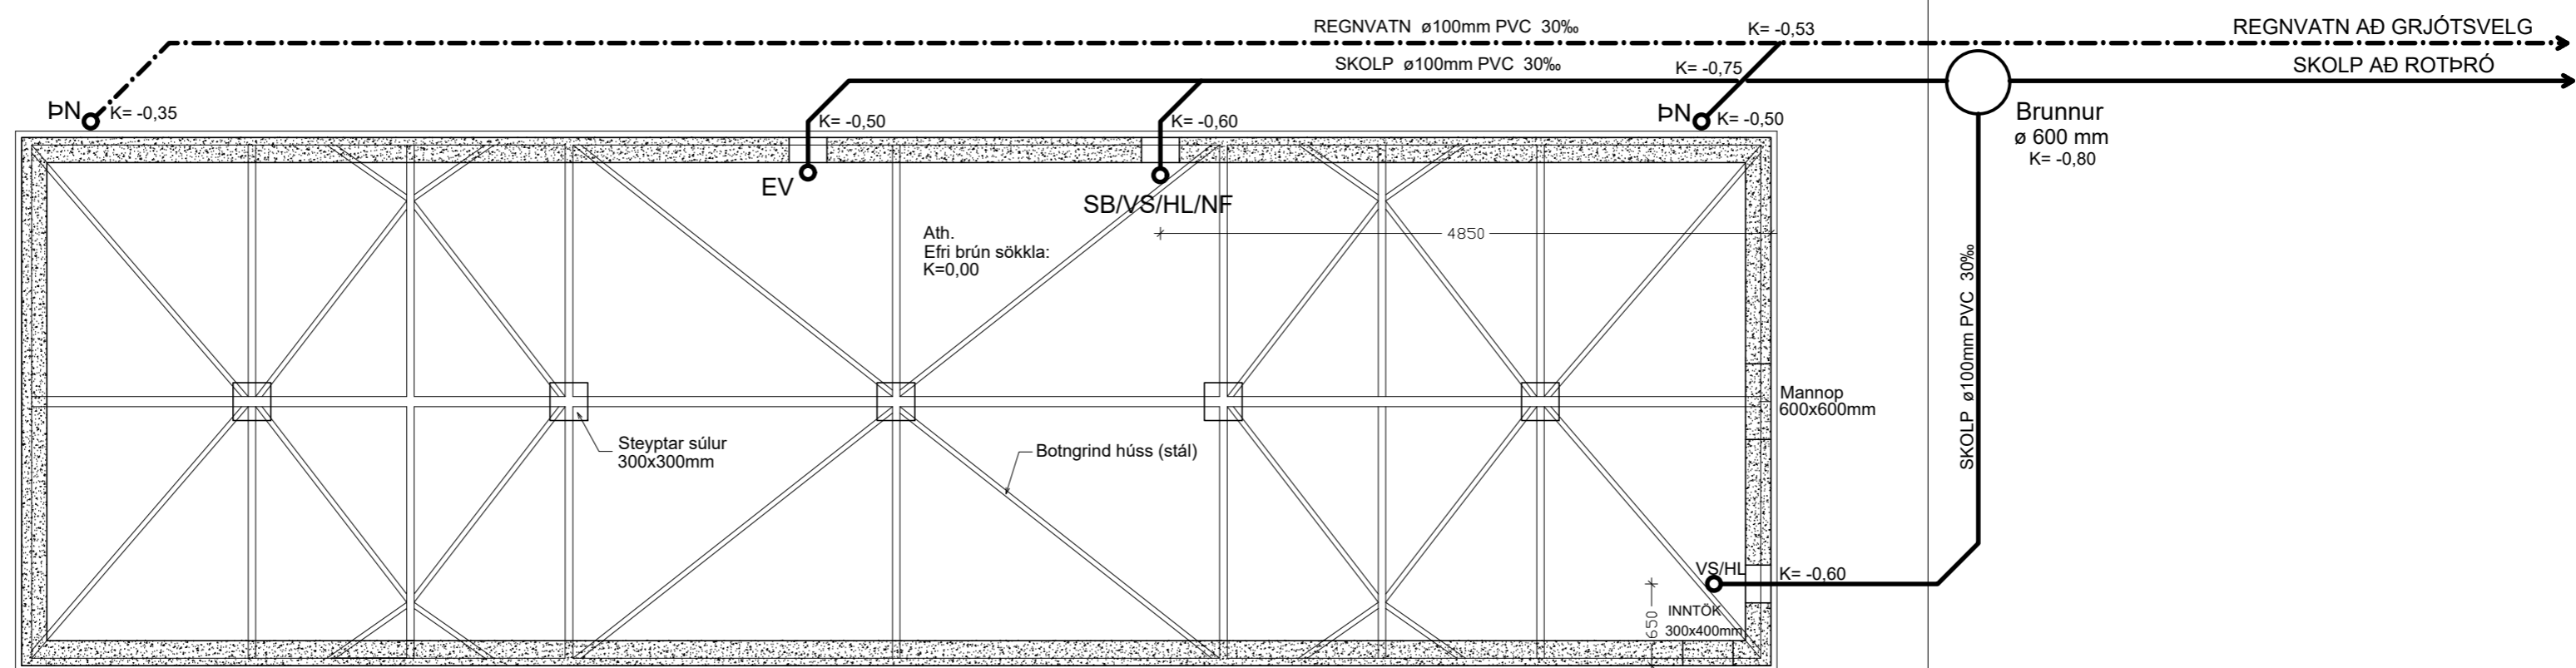

BR	-	BRUNNUR
EV	-	ELDHÚSVASKUR
HL	-	HANLAUG
NF	-	NIÐURFALL
SB	-	STURTUBAÐ
VS	-	VATNSSALERNI
PN	-	ÞAKNIÐURFALL

## SKÝRINGAR:

### FRÁRENNSLISLAGNIR

Öll vinna skal vera í samræmi við teikningar, kröfur byggingarreglugerðar og viðeigandi staðla. Byggingin er í notkunarflokki 3 skv. gr. 9.1.3 í byggingarreglugerð.

Rotþró a.m.k. 2.600 lítra er staðsett um 20 m. frá húsi og innan byggingarreits. Affall rotþróar tengjast siturlögnum.

Utan um allar skolplagnir í jörð skal vera 15-20 cm þjappað sandlag allan hringinn.

Þvermál röra eru gefin upp í mm.  
Hæðir á botni röra eru gefnar upp í metrum frá efri brún sökklá.  
Allt efni og frágangur skal vera í samræmi við holræsareglugerð og ÍST-65

Lagnir skulu vera af viðurkenndri gerð og í samræmi við ÍST-67 og gildandi reglugerðir og staðla. Frágangur sé samkvæmt fyrirællum framleiðanda.

