



Snið A.
1 : 50

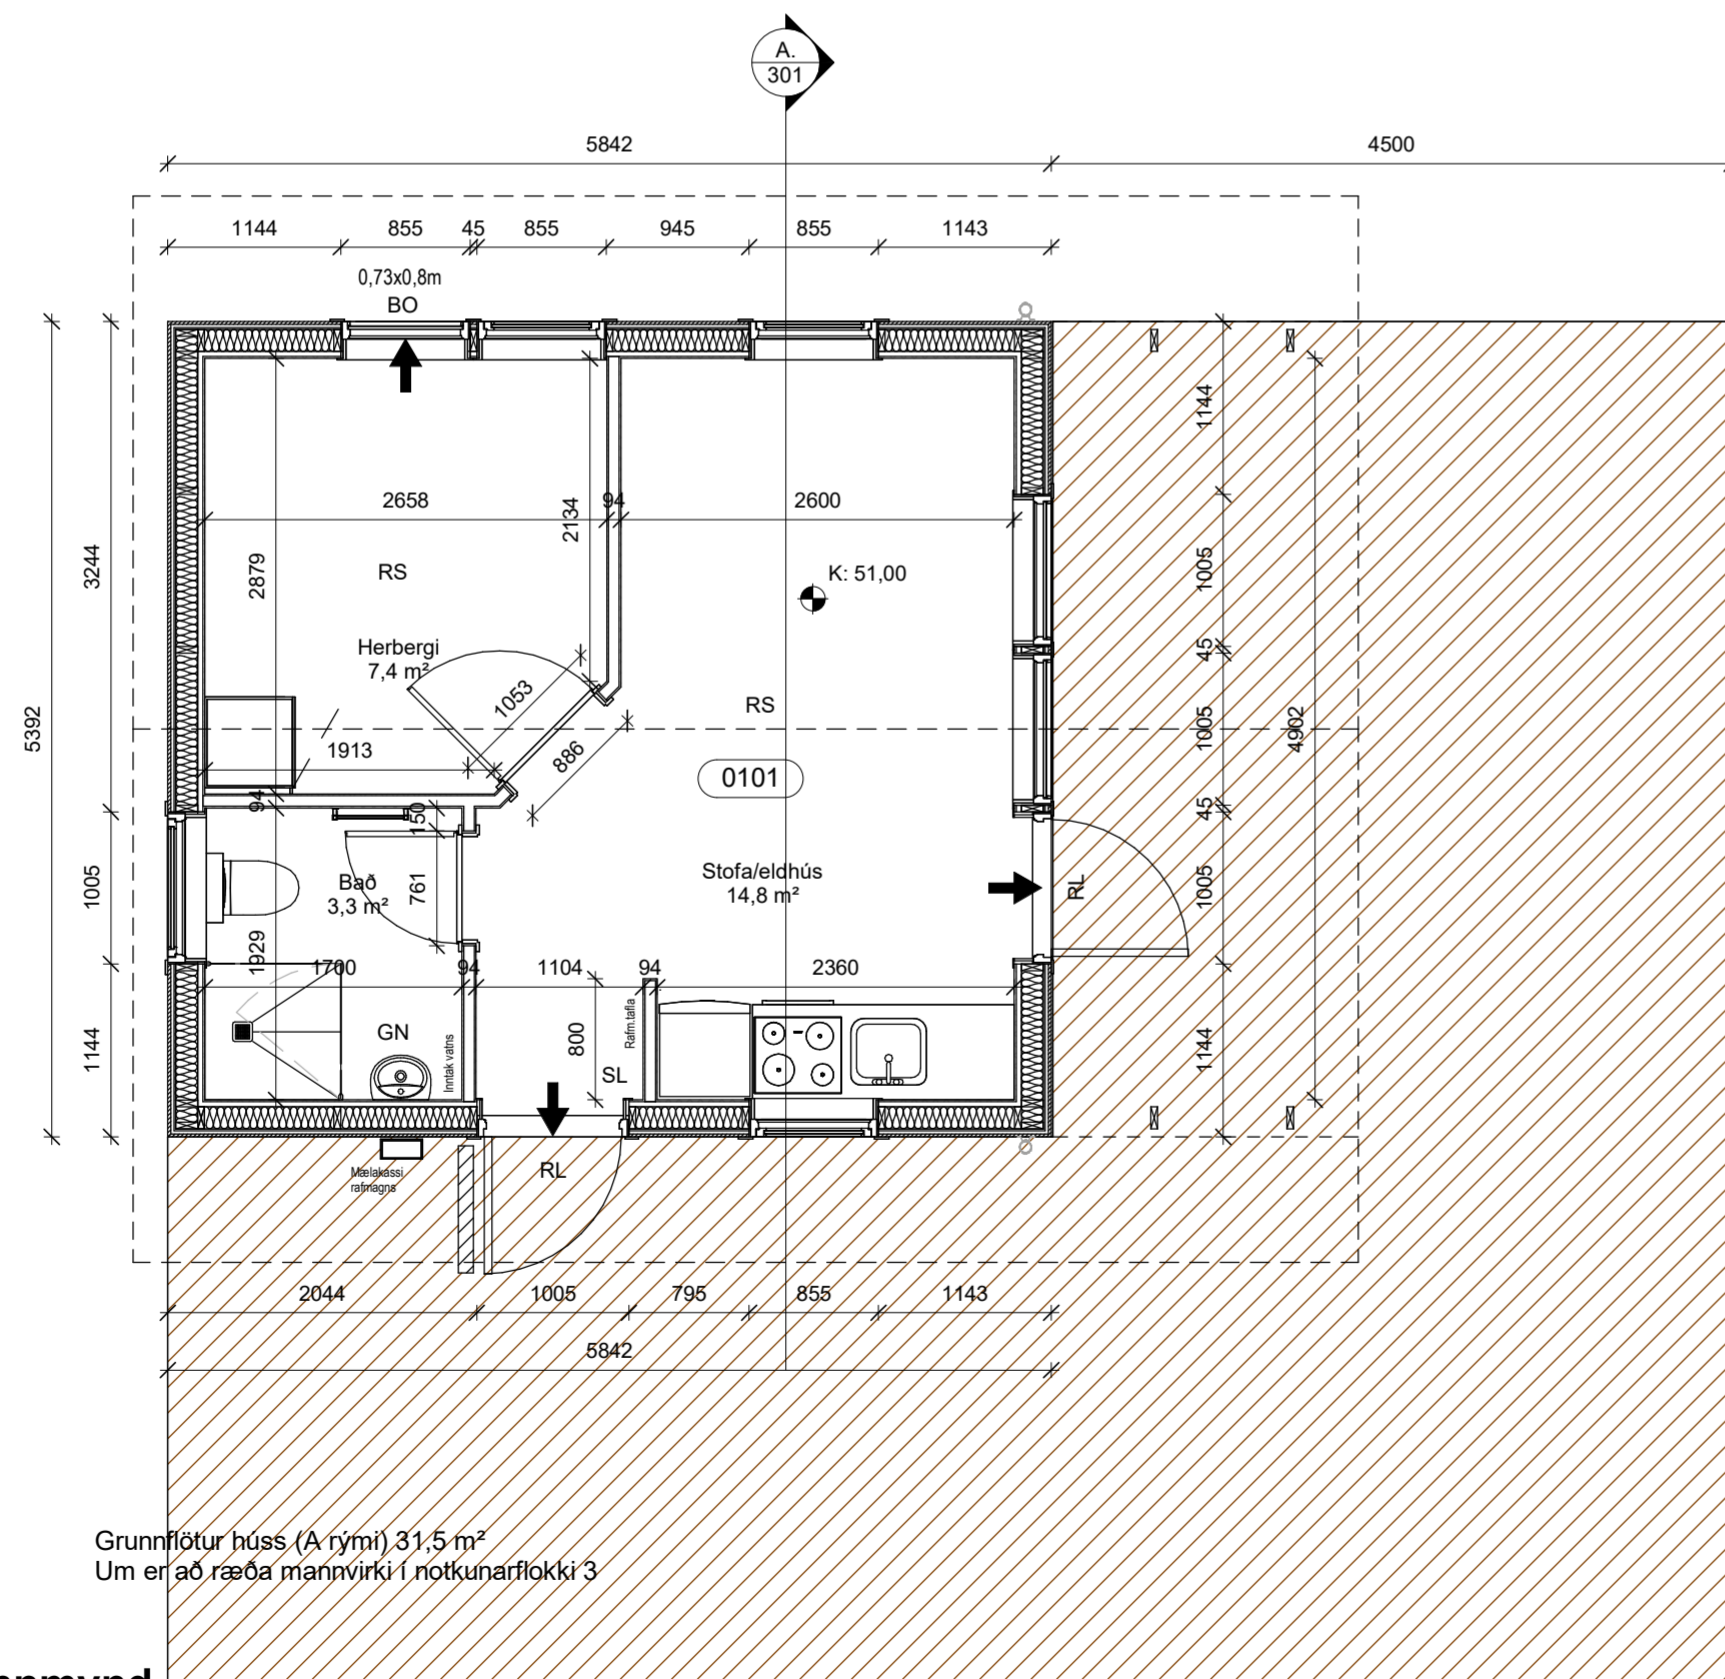


Grunnmynd.
1 : 50


Grunnflötur húss (A rými) 31,5 m²
Um er að ræða mannvirki í notkunarflokk 3

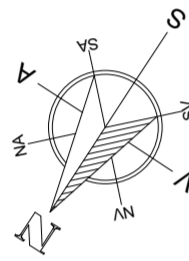


A	19.05.2023	Útgefið		
Útg.	Dags.	Skýring	Br.af.	
GM		Teiknistofa sf		
Verkefni:				
Frístundahús úr timbri				
Heimilisfang:				
Kílhraunsvegur 26, Skeiða- og Gnúpverjahreppi				
Verkegund:				
Nýbygging				
Landeignanúmer:		L230777	Staðgreinir:	8720-1-56200260
BYGGINGARUPPDRATTUR				
Grunnmynd og snið				
Hannað af:	GIM	Matshluti:	01	
Teiknað af:	GIM	Mælikvarði:	1 : 50	
Yfirfarið af:		Dagsetning:	19.05.2023	
Hönnuður: Guðlaugur I. Mariasson byggingafræðingur BFÍ Kt: 160970-4729				
Hönnunarstjóri: Guðlaugur I. Mariasson Kt: 160970-4729				
23-04	—	—	A	301
Verknúmer	Svæði	Áfangi	Ábyrgð	Útgáfa
HÖNNUÐUR ÁSKILUR SÉR ALLAN RÉTT A TEKNINGUM - FJÖLFÖLDUN ER HÁÐ SKRIFLEGU SAMBYKKI				

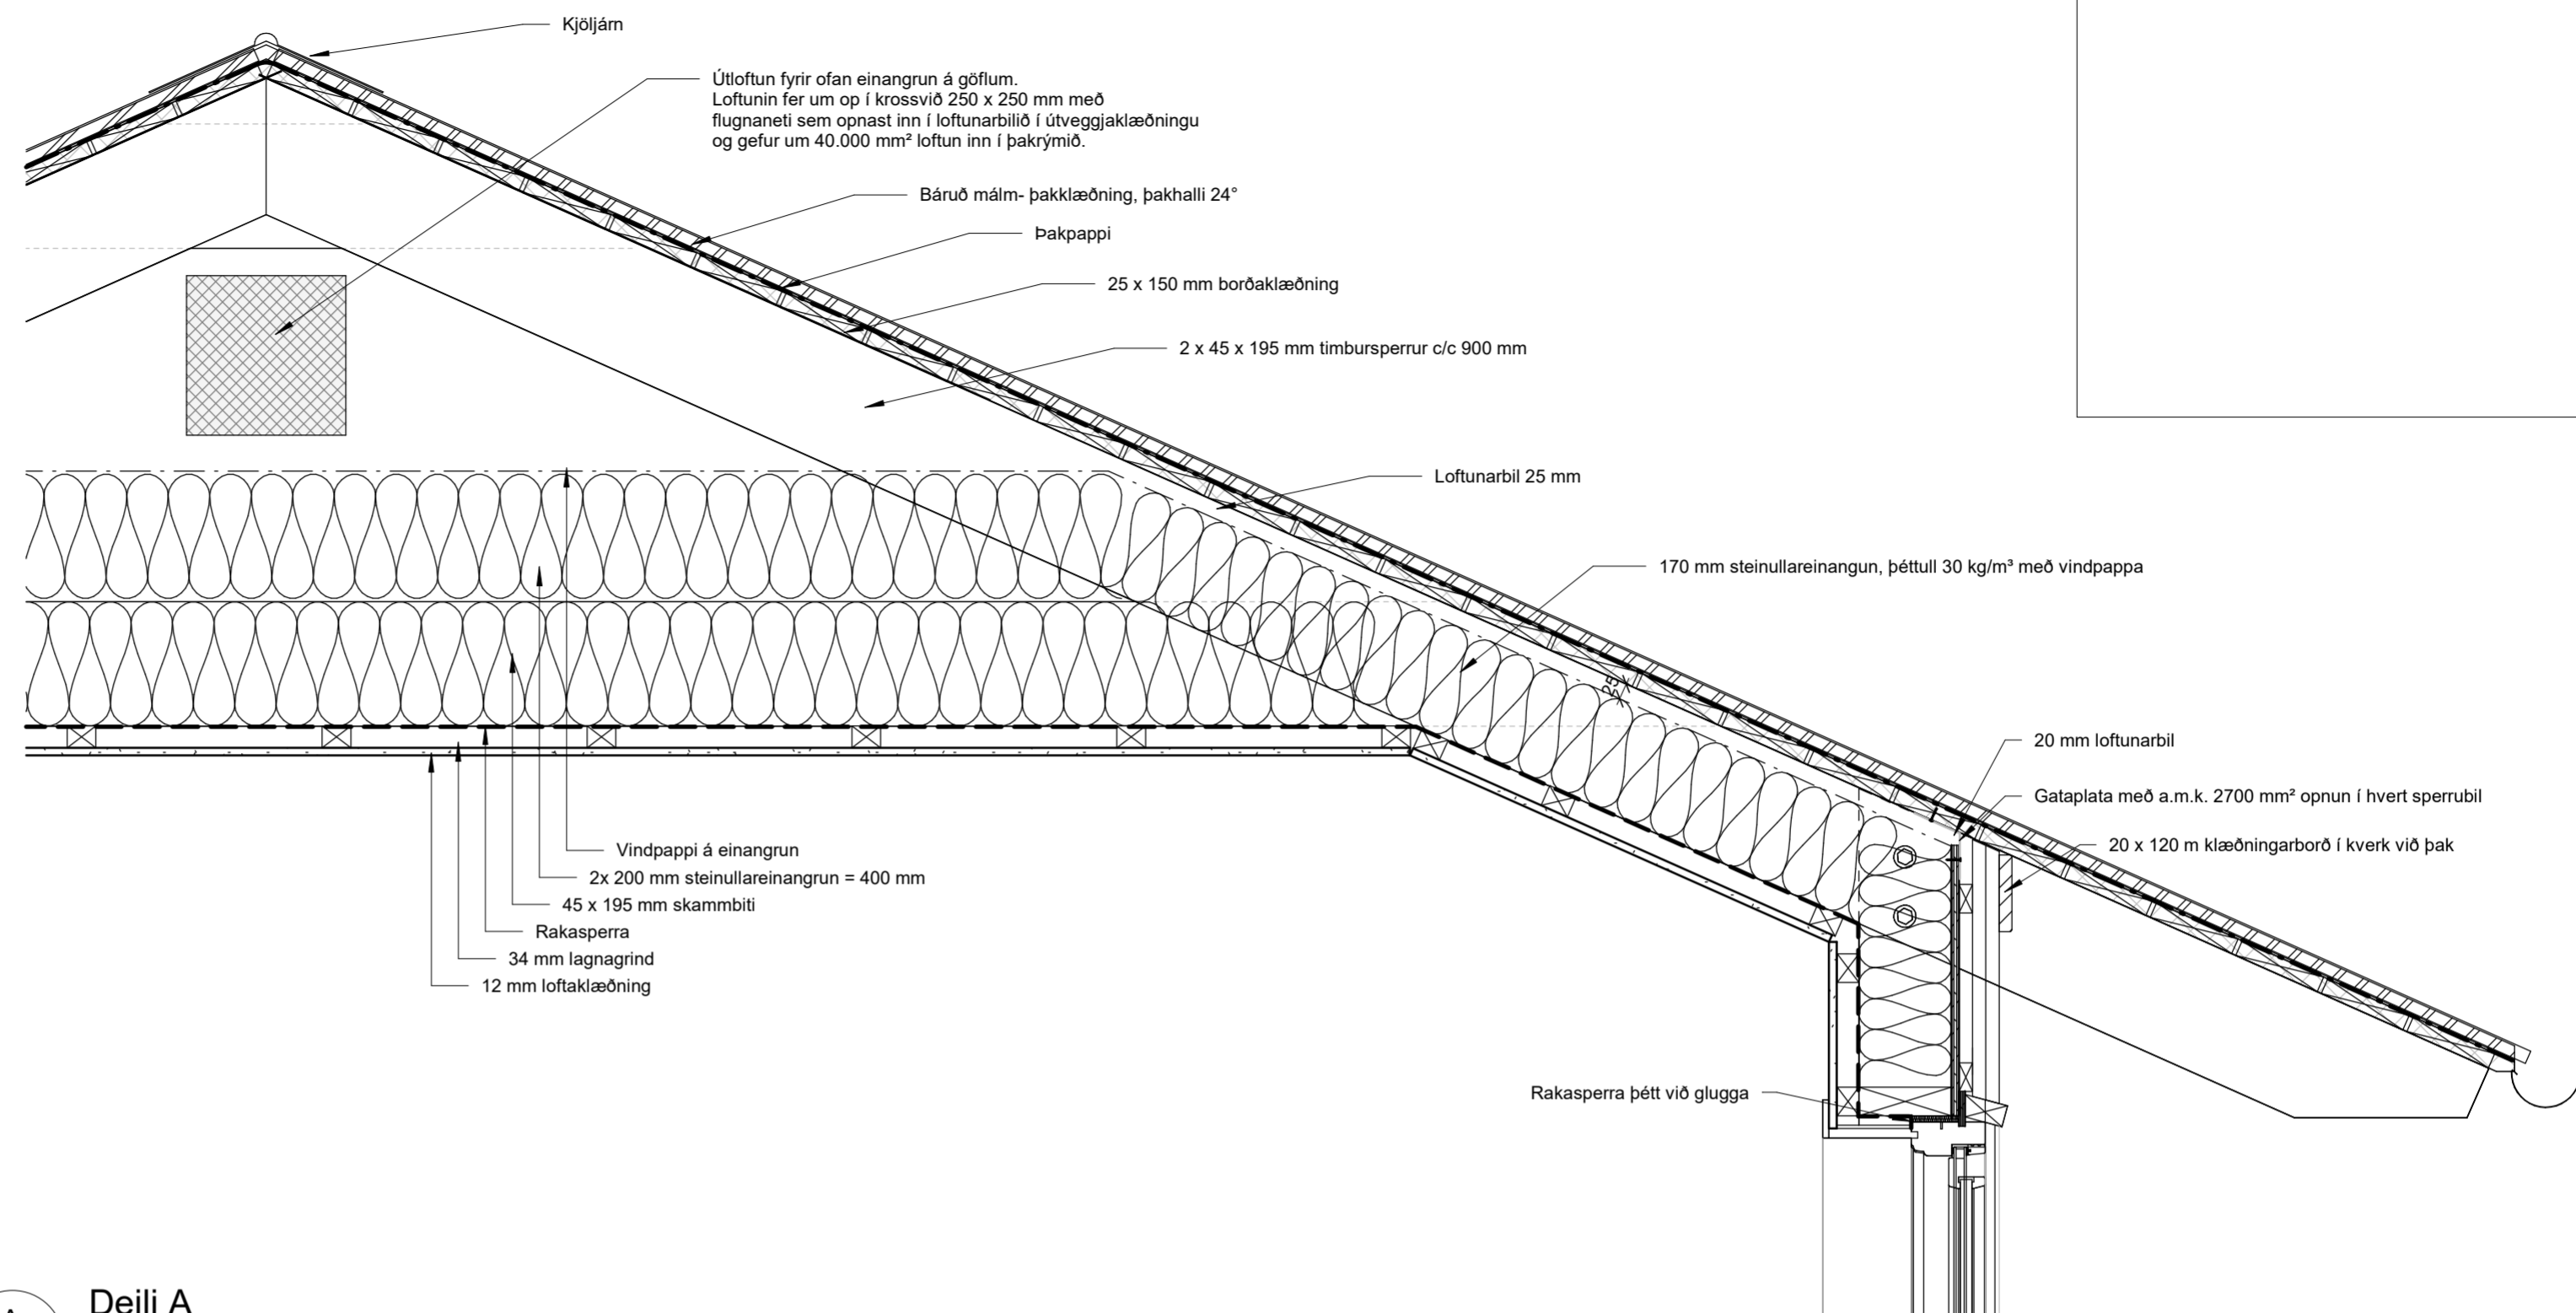

A
301 302
Deili A
1 : 10

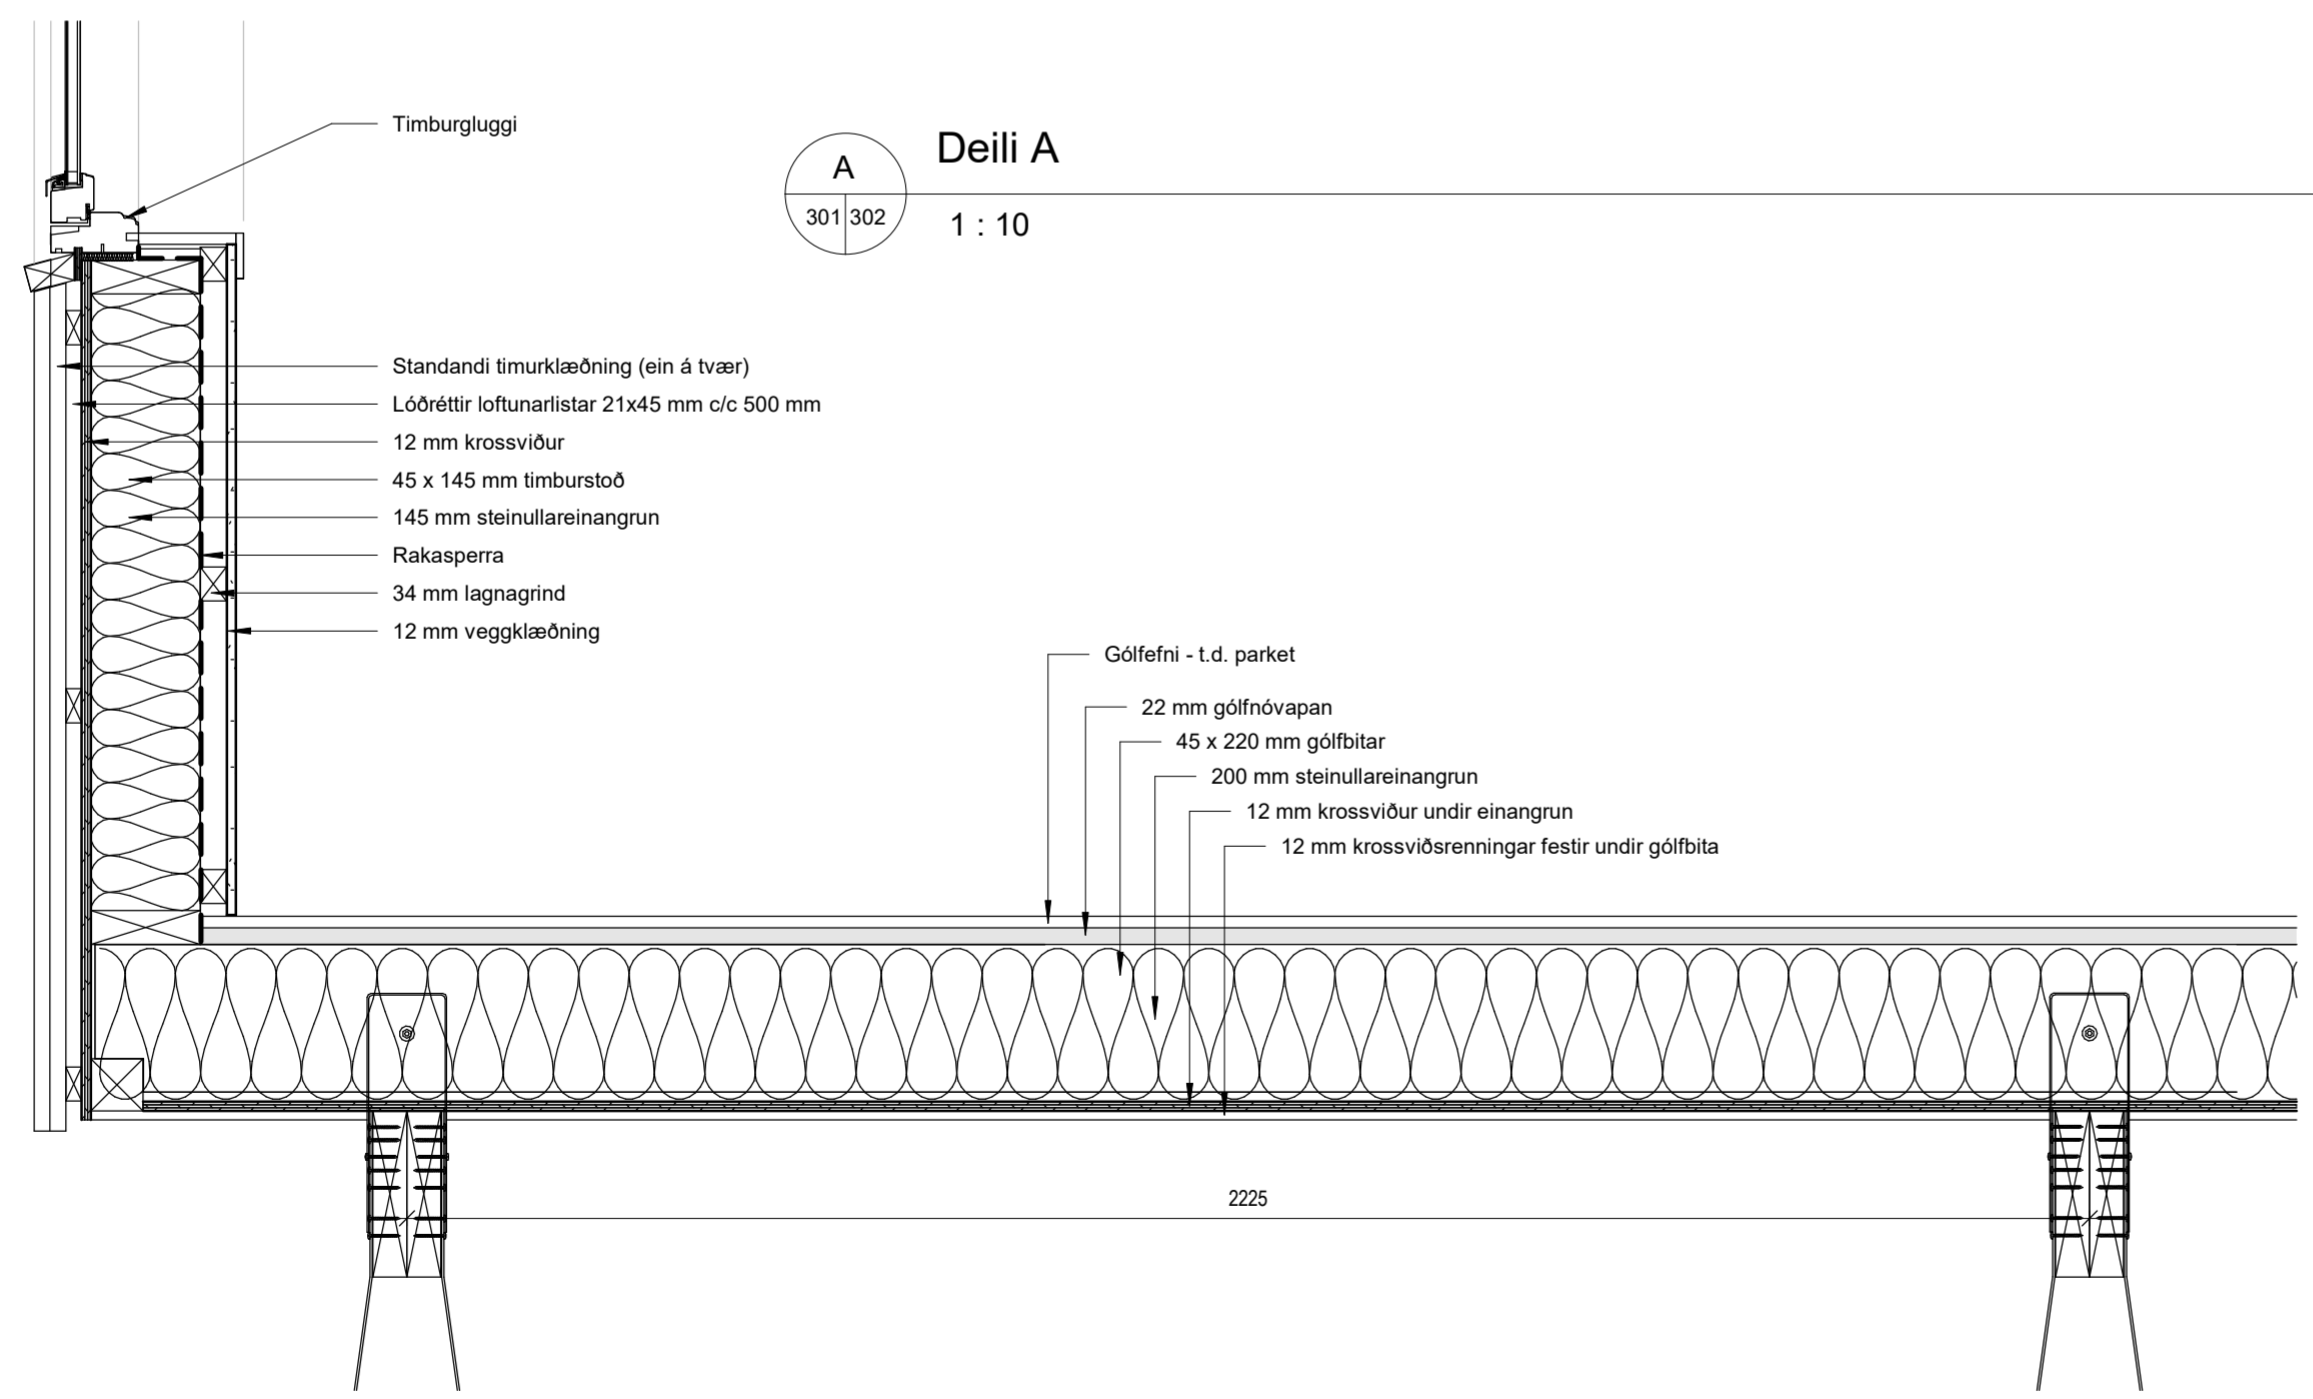

B
301 302
Deili B
1 : 10

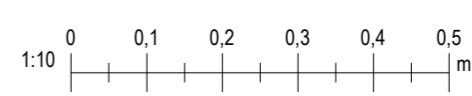

A	19.05.2023	Útgefið		
Útg.	Dags.	Skýring		Br.af:
GM		Teiknistofa sf		Leynisbraut 33, 300 Akranesi Sími: 8976307 Kt: 450106-2830 gudlaugur@gmail.com
Verkheiti:				
Frístundahús úr timbri				
Heimilisfang:				
Kílhraunsvegur 26, Skeiða- og Gnúpverjahreppi				
Verktegund:				
Nýbygging				
Landeignanúmer: L230777		Staðgreinir: 8720-1-56200260		
DEILITEIKNINGAR				
Útveggur, gluggi, gólf og þak				
Hannað af:	GIM	Matshluti:	01	
Teiknað af:	GIM	Mælikvarði:	1 : 10	
Yfirfarið af:		Dagsetning:	19.05.2023	
Hönnuður: Guðlaugur I. Mariásson byggingafræðingur BFÍ Kt: 160970-4729				
Hönnunarstjóri: Guðlaugur I. Mariásson Kt: 160970-4729				
23-04			A	302
Verknúmer	Svæði	Áfangi	Ábyrgð	Númer
Útgáfa				
HÖNNUÐUR ÁSKILUR SÉR ALLAN RÉTT A TEIKNINGUM - FJÖLFÖLDUN ER HÁÐ SKRIFLEGU SAMBYKKI				

Bláðástær: A2

Úprentun: 06/06/20