

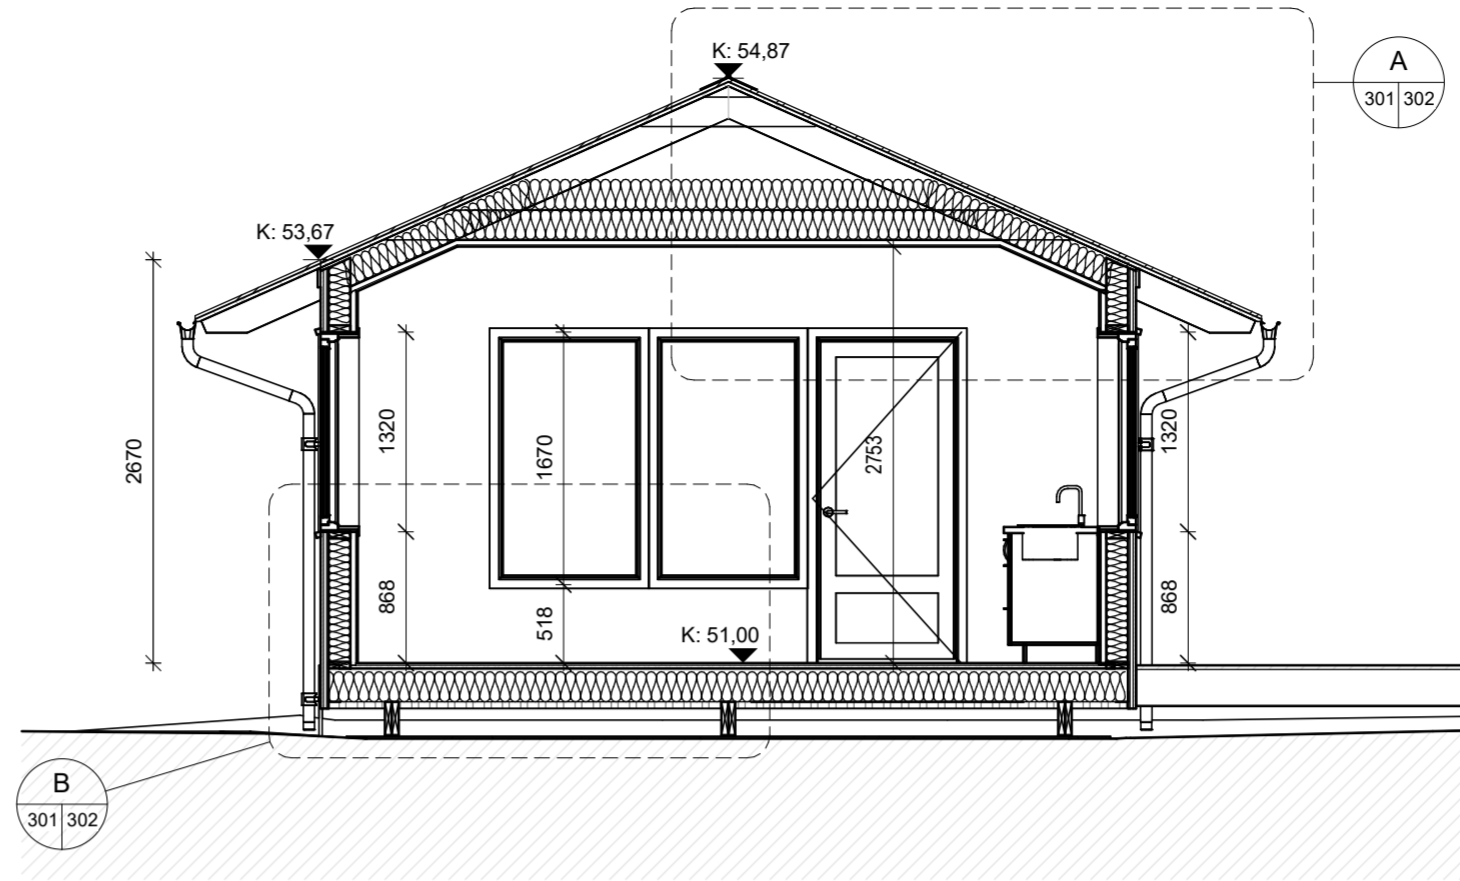


Snið B.
1 : 50

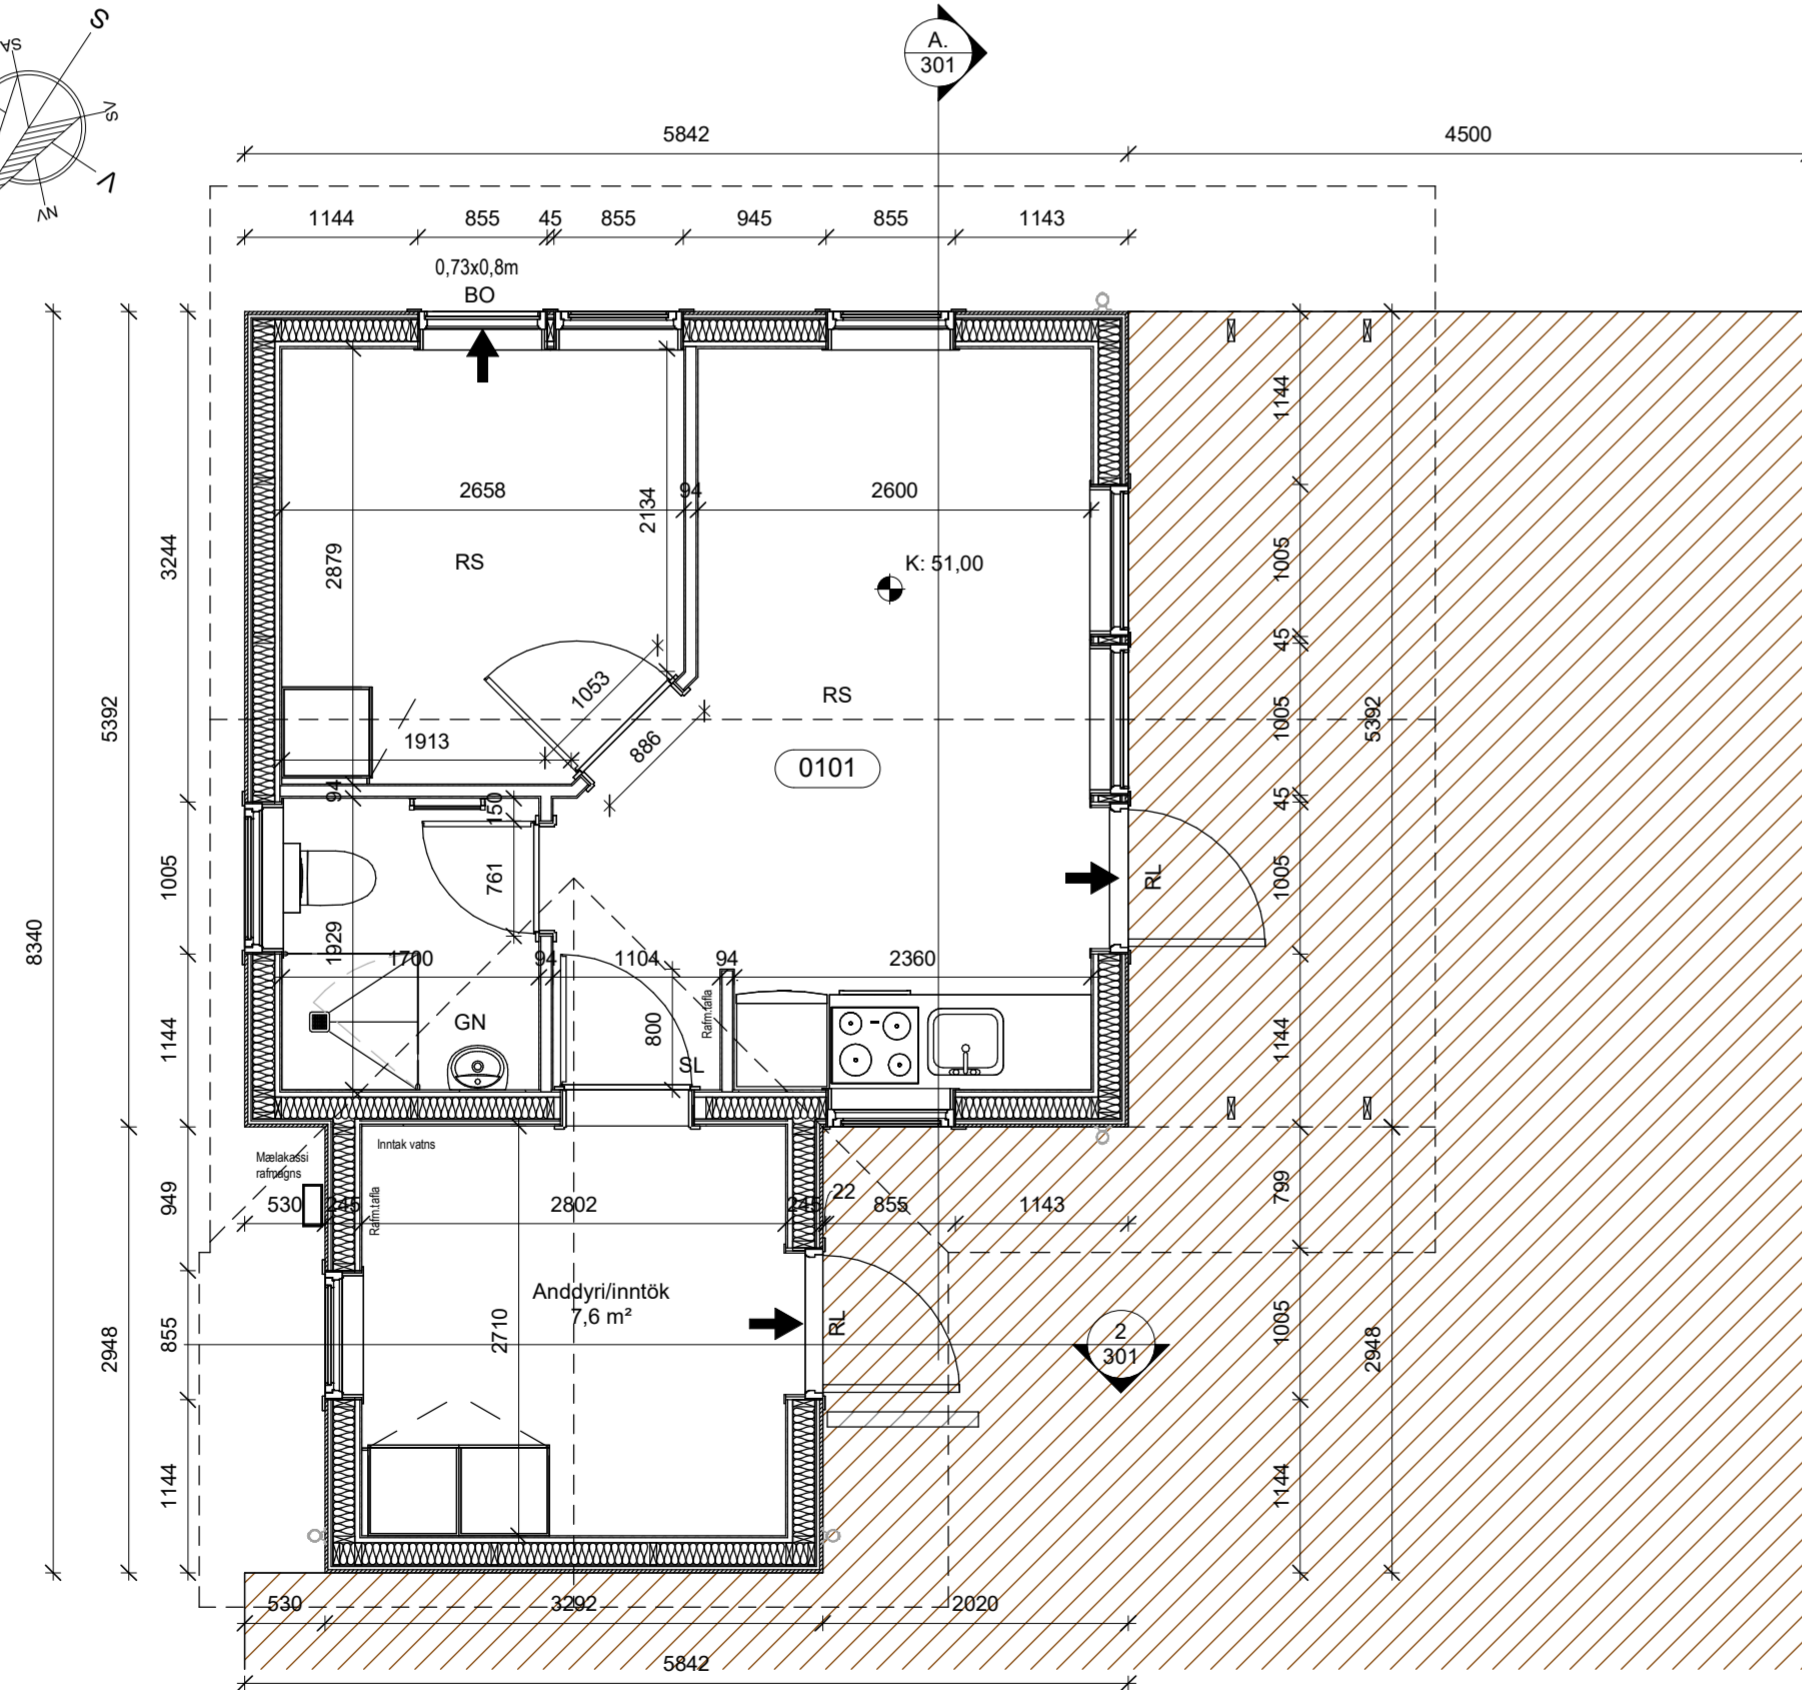

Snið A.
1 : 50

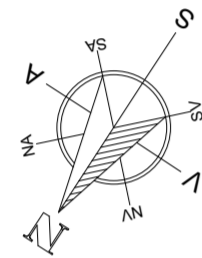

Grunnmynd.
1 : 50

B	10.06.2024	Húsið stækkað til norðurs um 9,7 m²	GIM
A	19.05.2023	Útgefið	GIM

Útg.	Dags.	Skýring	Br.af.
		Leynisbraut 33, 300 Akranesi Sími: 8976307 Kt: 450106-2830 gudlaugurm@gmail.com	

Verkheiti:

Frístundahús úr timbri

Heimilisfang:
Kílhraunsvægi 26, Skeiða- og Gnúpverjahreppi

Verktegund:
Nýbygging

Landeignanúmer:	L230777	Staðgreinir:	8720-1-56200260
-----------------	---------	--------------	-----------------

BYGGINGARUPPDRÁTTUR

Grunnmynd og snið

Hannað af:	GIM	Matshluti:	01
Teiknað af:	GIM	Mælikvarði:	1 : 50
Yfirfarið af:		Dagsetning:	19.05.2023



Hönnuður: Guðlaugur I. Maríasson
byggingafræðingur BFÍ Kt: 160970-4729

Hönnunarstjóri: Guðlaugur I. Maríasson
Kt: 160970-4729

23-04	—	—	A	301	B
-------	---	---	---	-----	---

Verknúmer	Svæði	Áfangi	Ábyrgð	Númer	Útgáfa
-----------	-------	--------	--------	-------	--------

HÖNNUÐUR ÁSKILUR SÉR ALLAN RÉTT Á TEIKNINGUM - FJÖLFÖLDUN ER HÁÐ SKRIFLEGU SAMBYKKI

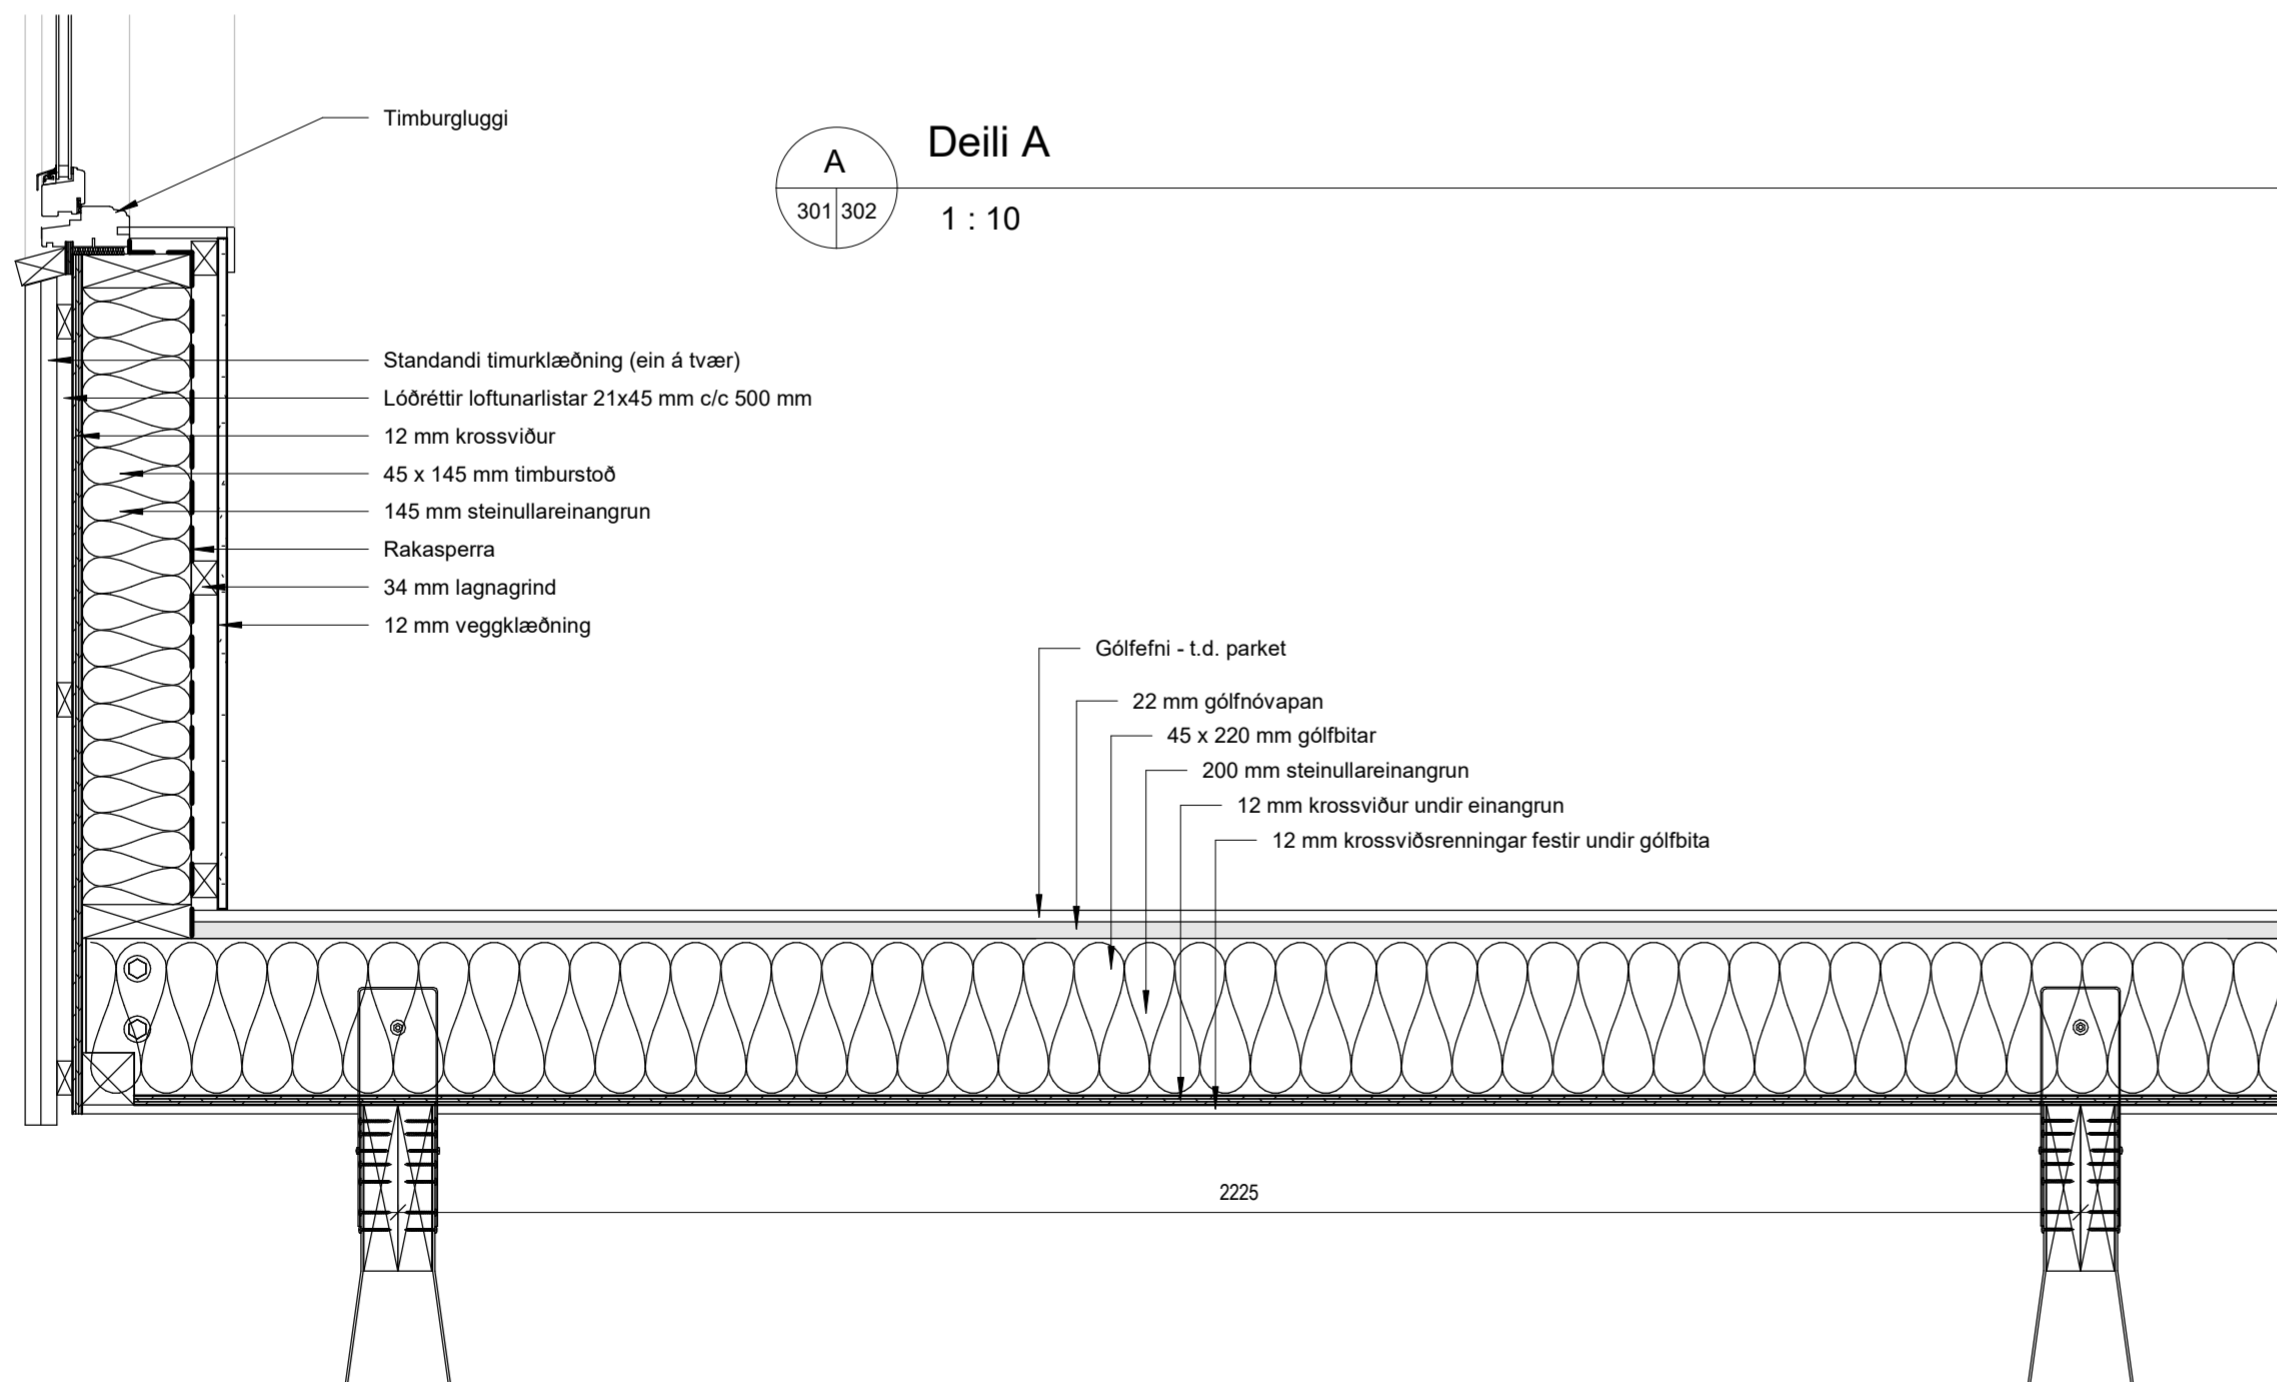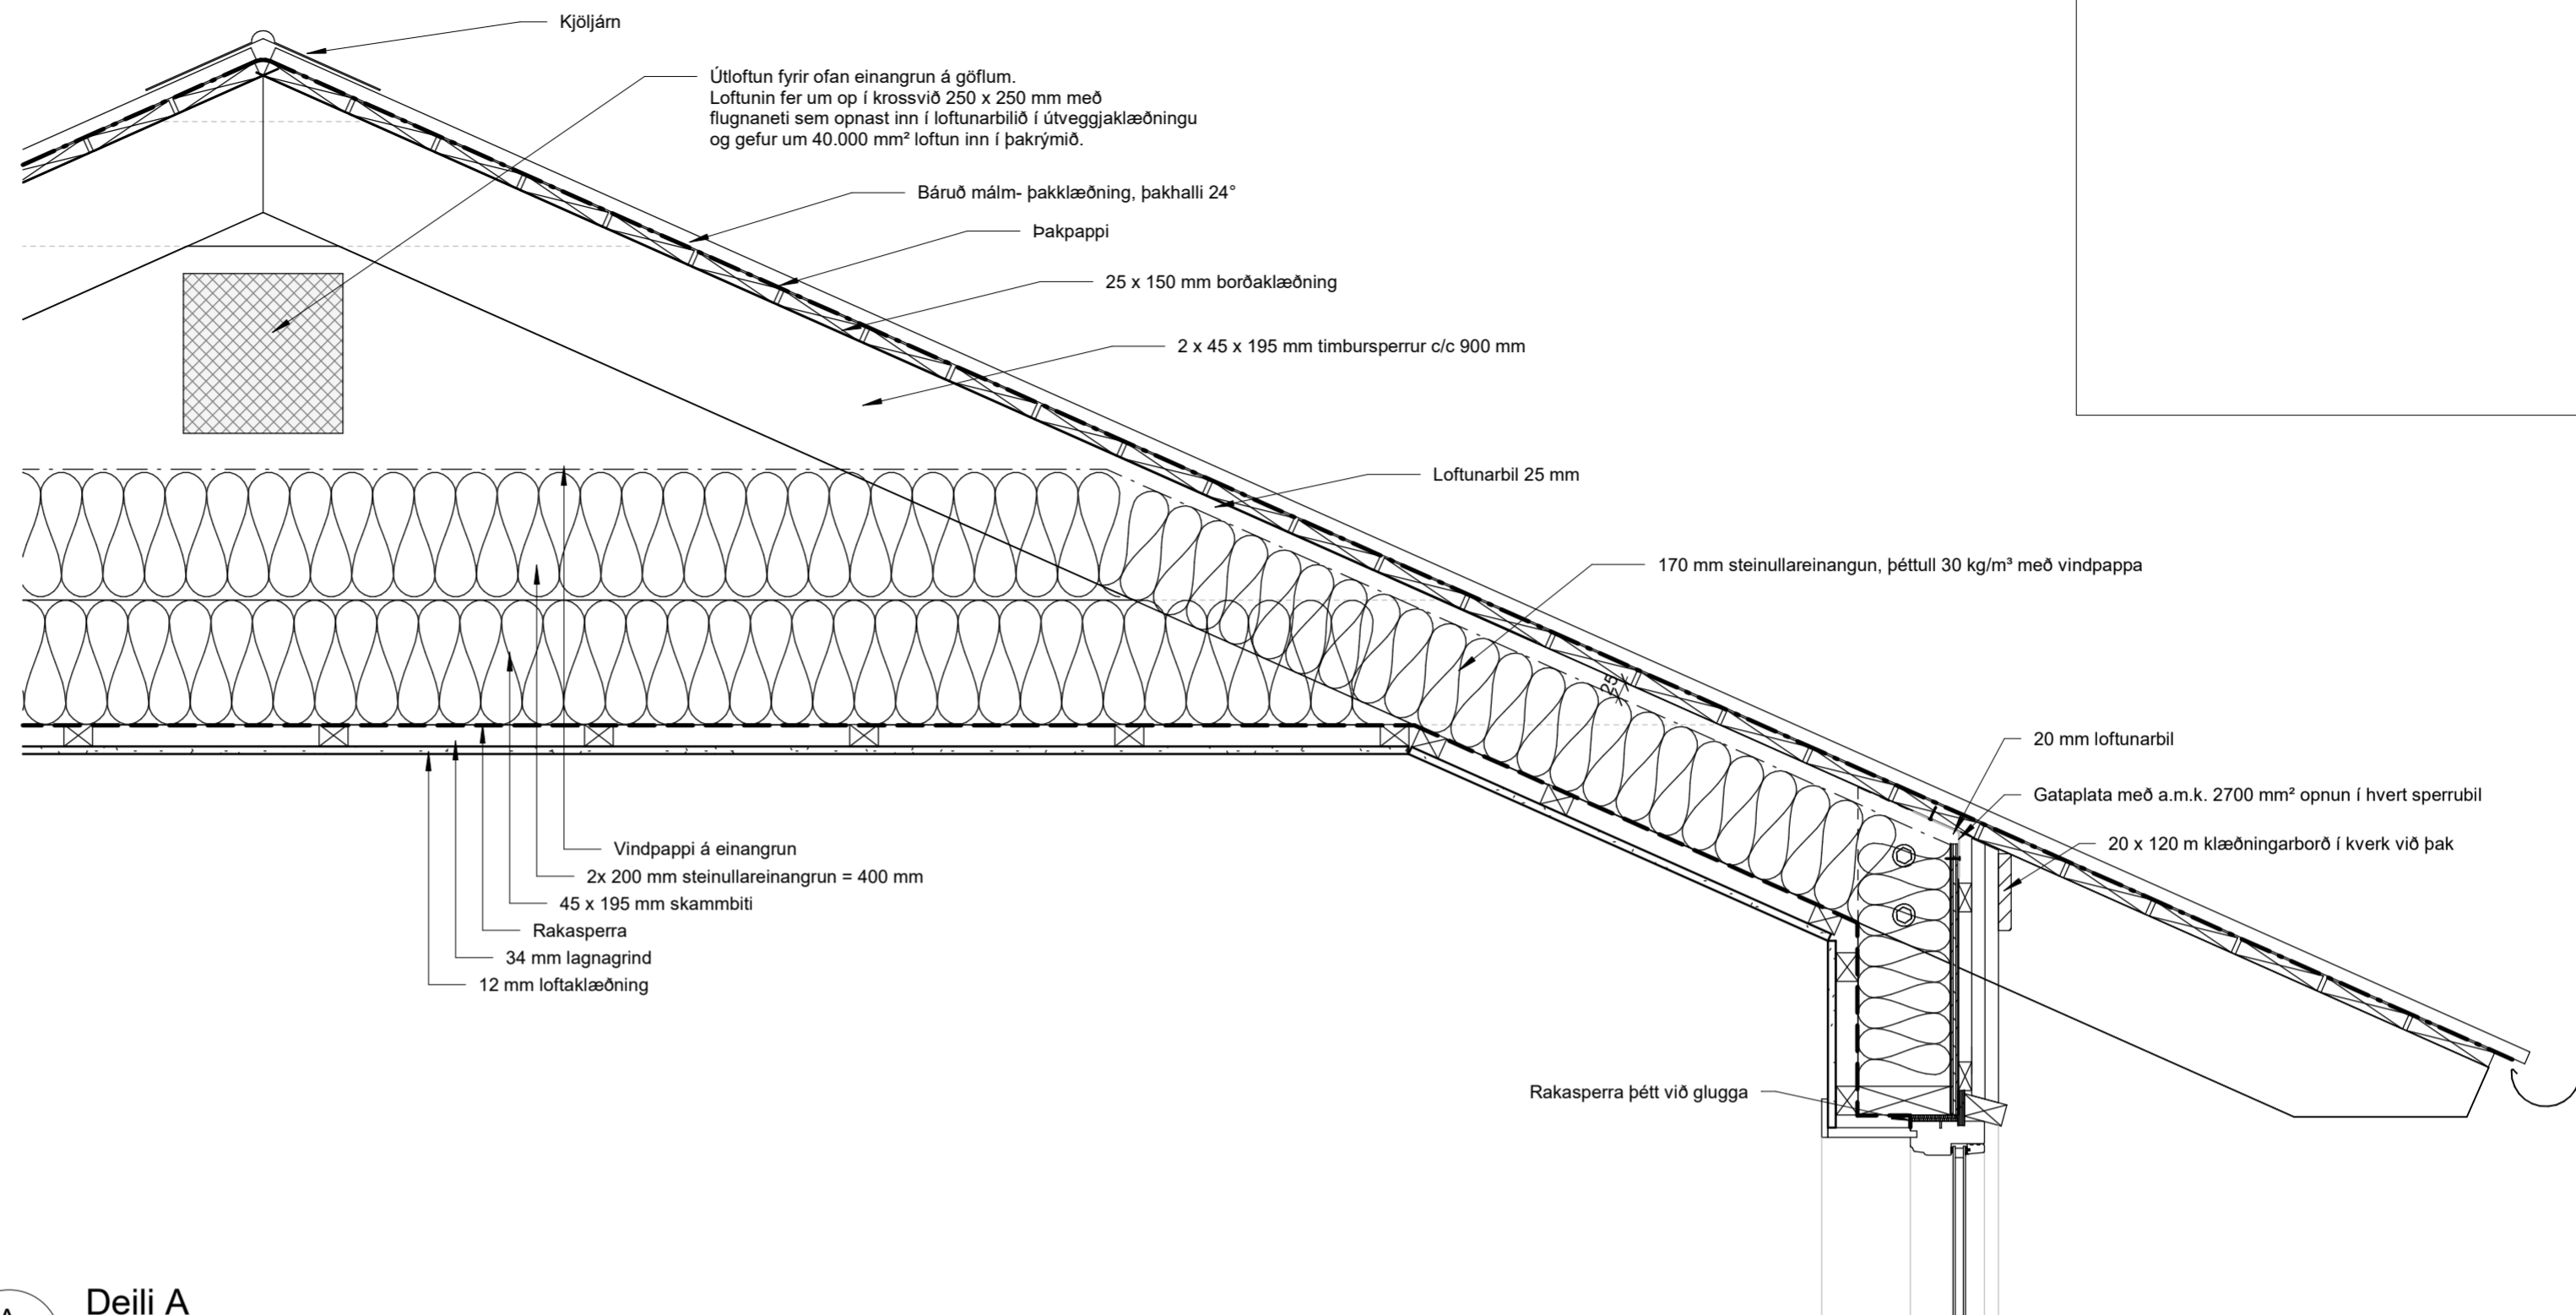

A Deili A
301 302 1 : 10

B Deili B
301 302 1 : 10



A	19.05.2023	Útgefið	GIM
Útg.	Dags.	Skýring	Br.af:

GM Teiknistofa sf
Leynisbraut 33, 300 Akranesi
Sími: 8976307
Kt: 450106-2830
gudlaugur@gmail.com

Verkheiti:

Frístundahús úr timbri

Heimilisfang:
Kílhraunsvegur 26, Skeiða- og Gnúpverjahreppi

Verkegund:
Nýbygging

Landeignanúmer: L230777 Staðgreinir: 8720-1-56200260

DEILITEIKNINGAR

Útveggur, gluggi, gólf og þak

Hannað af: GIM Matshluti: 01

Teiknað af: GIM Mælikvarði: 1 : 10

Yfirfarið af: Hönnuður: Guðlaugur I. Mariasson
byggingafræðingur BFÍ Kt: 160970-4729

Hönnunarstjóri: Guðlaugur I. Mariasson
Kt: 160970-4729

23-04 — — — A **302** A

Verknúmer Svæði Áfangi Ábyrgð Númer Útgáfa

HÖNNUÐUR ÁSKILUR SÉR ALLAN RÉTT Á TEIKNINGUM - FJÖLFÖLDUN ER HÁÐ SKRIFLEGU SAMBYKKI