

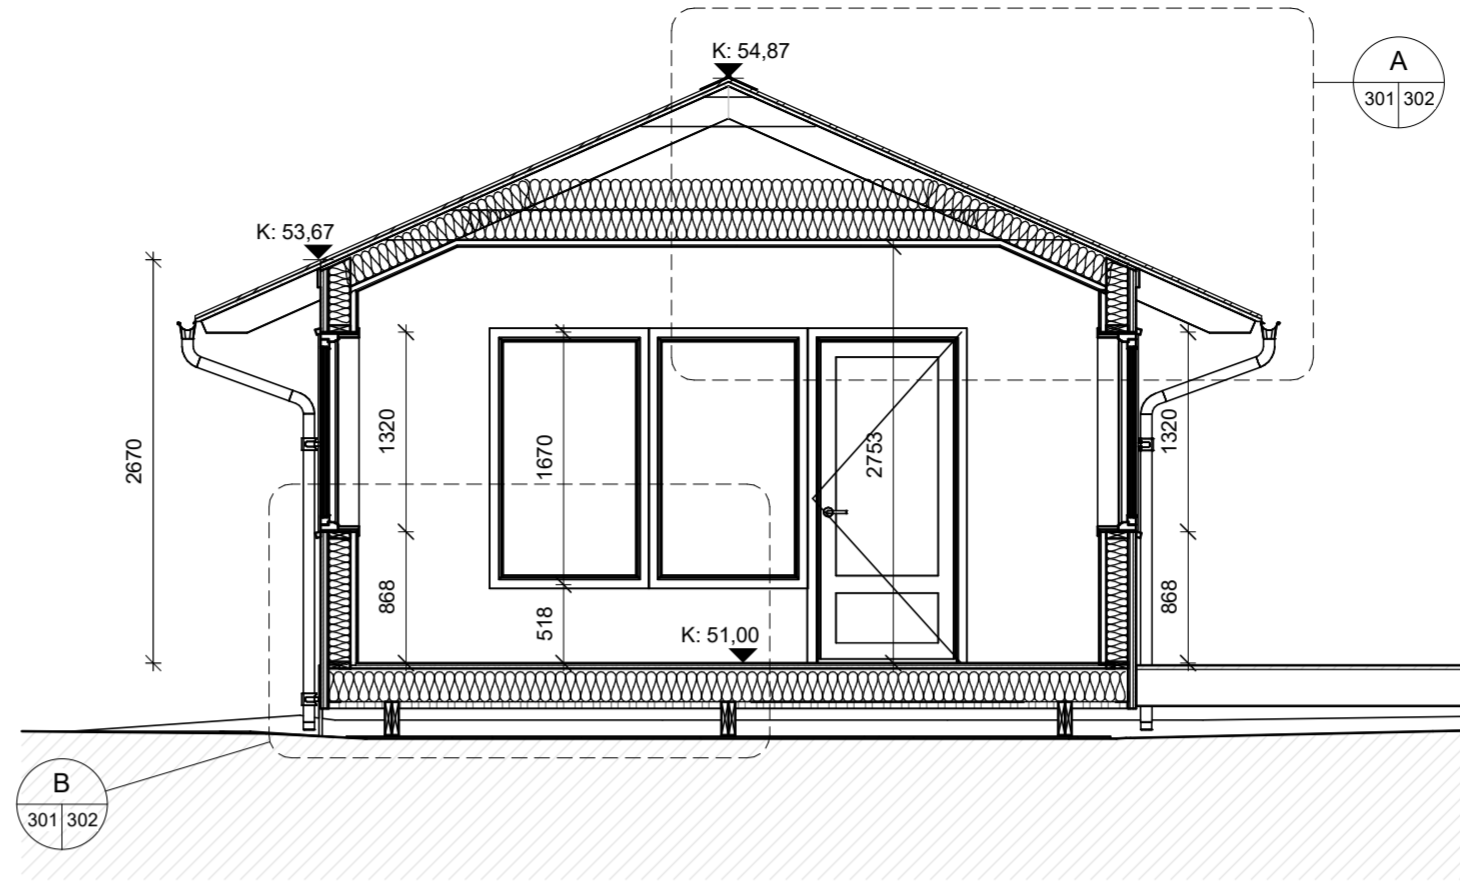


Snið B.
1 : 50

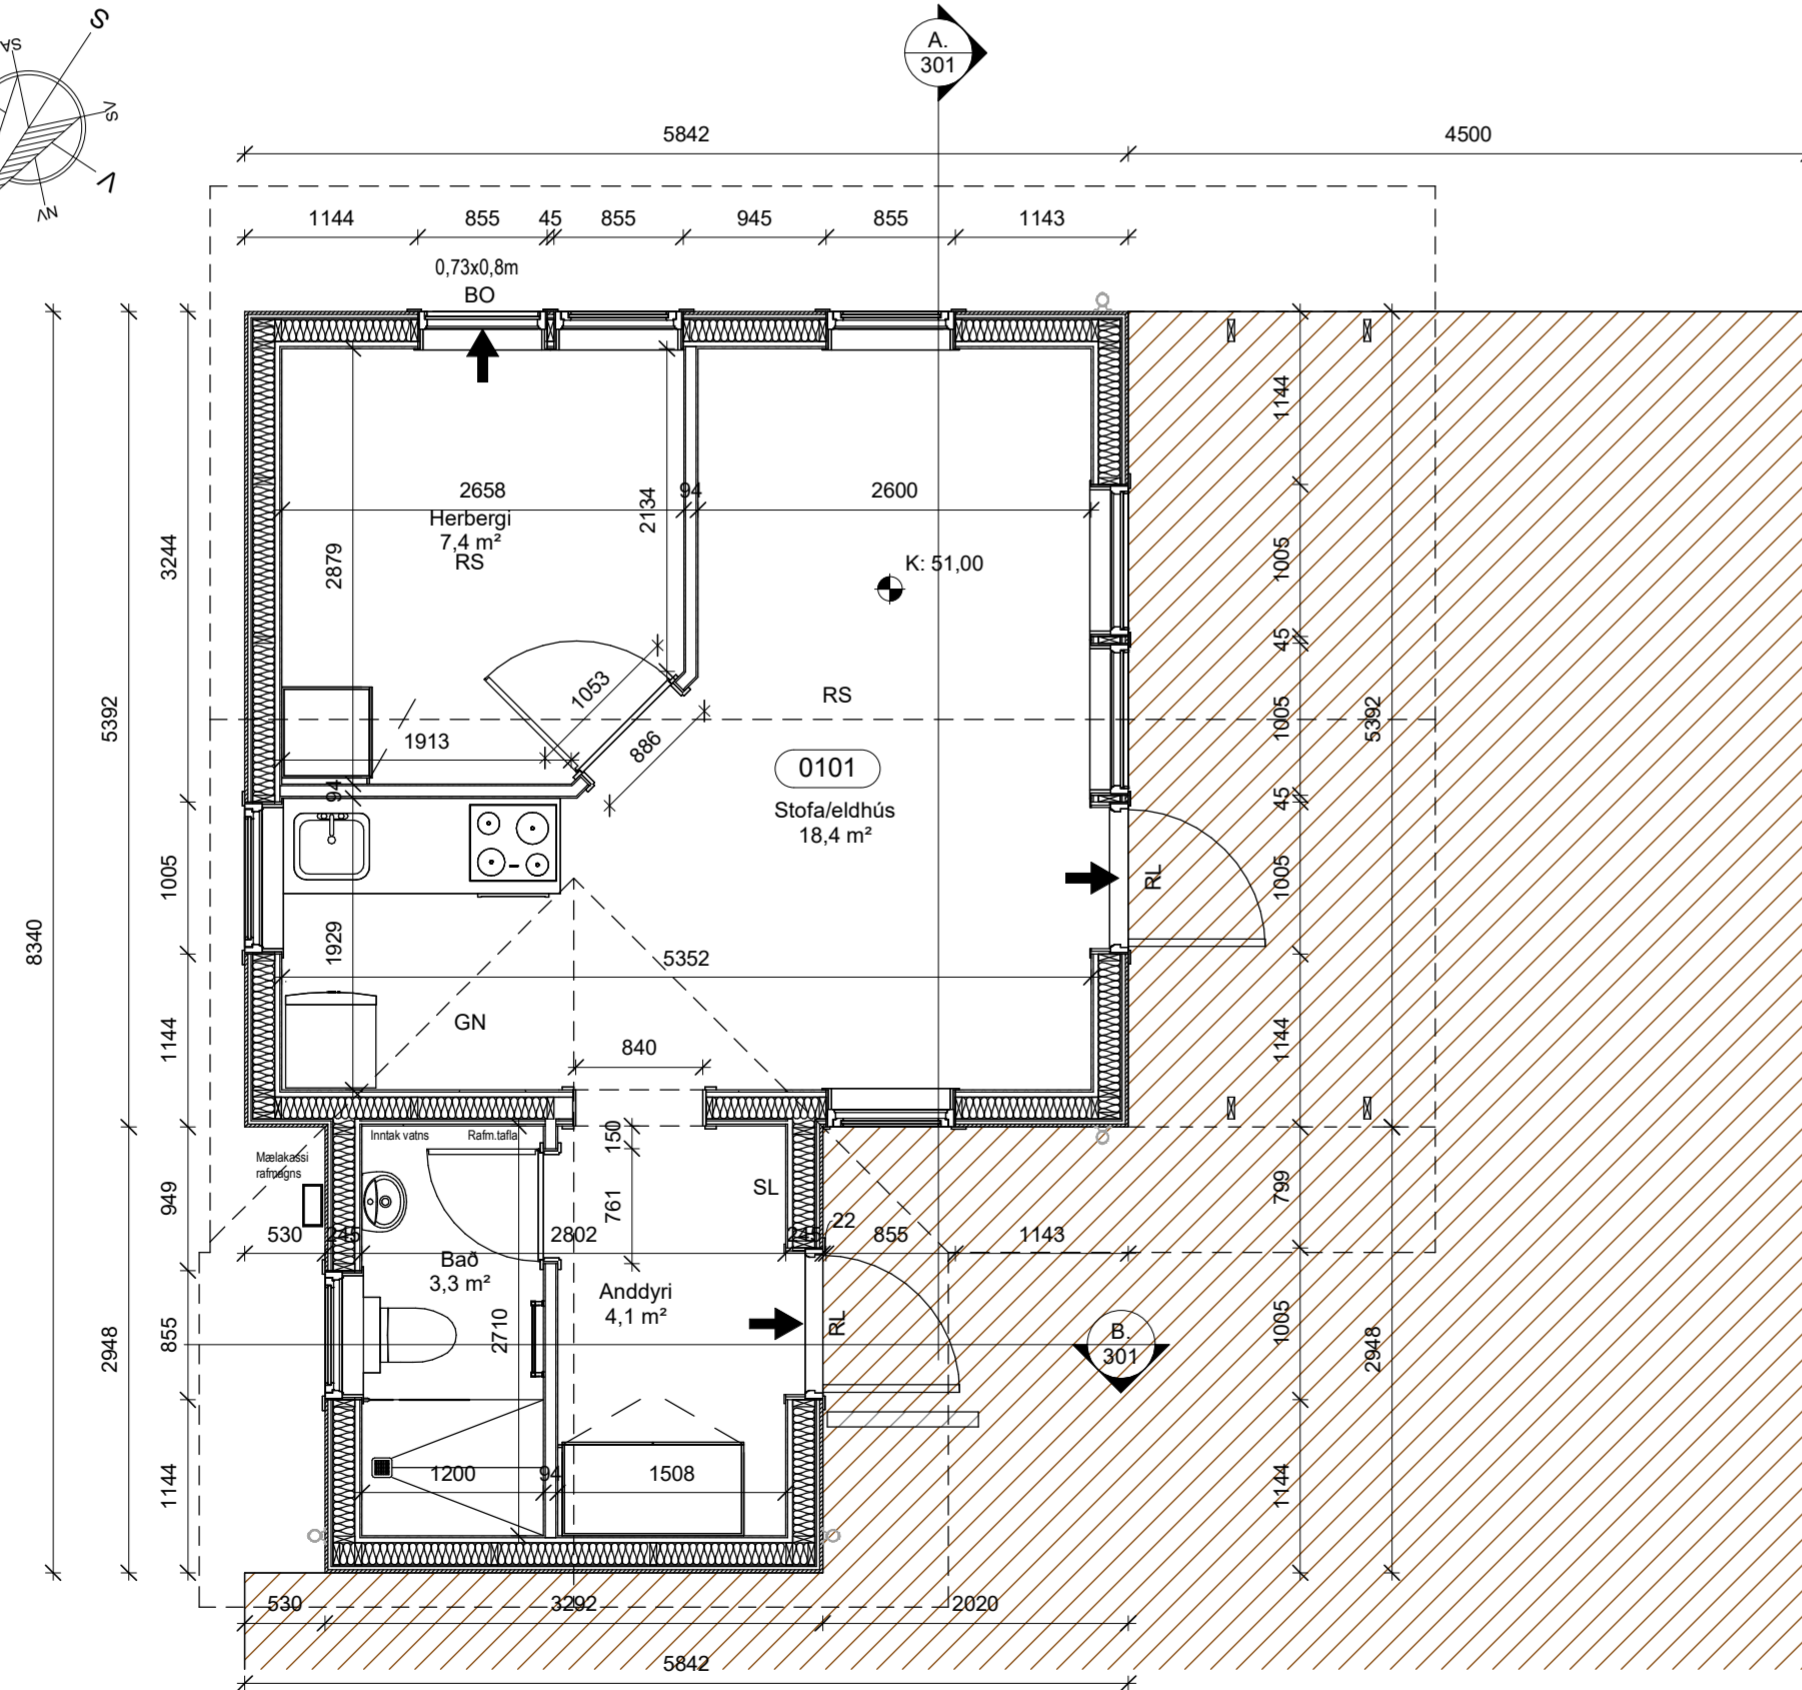

Snið A.
1 : 50

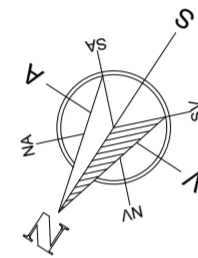

Grunnmynd.
1 : 50

C	09.09.2024	Breyting innanhúss. Baðherbergi fært fram í anddyri/inntaksrymi og eldhús fært að norðurhlíð.	GIM
B	10.06.2024	Húsið stækkað til norðurs um 9,7 m²	GIM
A	19.05.2023	Útgefið	GIM

Útg. Dags. Skýring Br.af.
 Leynisbraut 33, 300 Akranesi
 Sími: 8976307
 Kt: 450106-2830
 gudlaugurm@gmail.com

Verkefni:
Frístundahús úr timbri

Heimilisfang:
 Kílhraunsvegur 26, Skeiða- og Gnúpverjahreppi

Verkefngund:
 Nýbygging

Landeignanúmer: L230777 Staðgreinir: 8720-1-56200260

BYGGINGARUPPDRÁTTUR

Grunnmynd og snið



Hannað af:	GIM	Matshluti:	01
Teiknað af:	GIM	Mælikvarði:	1 : 50
Yfirfarið af:		Dagsetning:	19.05.2023

Hönnuður: Guðlaugur I. Maríasson
 byggingafræðingur BFÍ Kt: 160970-4729

Hönnunarstjóri: Guðlaugur I. Maríasson
 Kt: 160970-4729

23-04	—	—	—	A	301	C
Verknúmer	Svæði	Áfangi	Ábyrgð	Númer	Útgáfa	

HÖNNUÐUR ÁSKILUR SÉR ALLAN RÉTT Á TEIKNINGUM - FJÖLFÖLDUN ER HÁÐ SKRIFLEGU SAMBYKKI

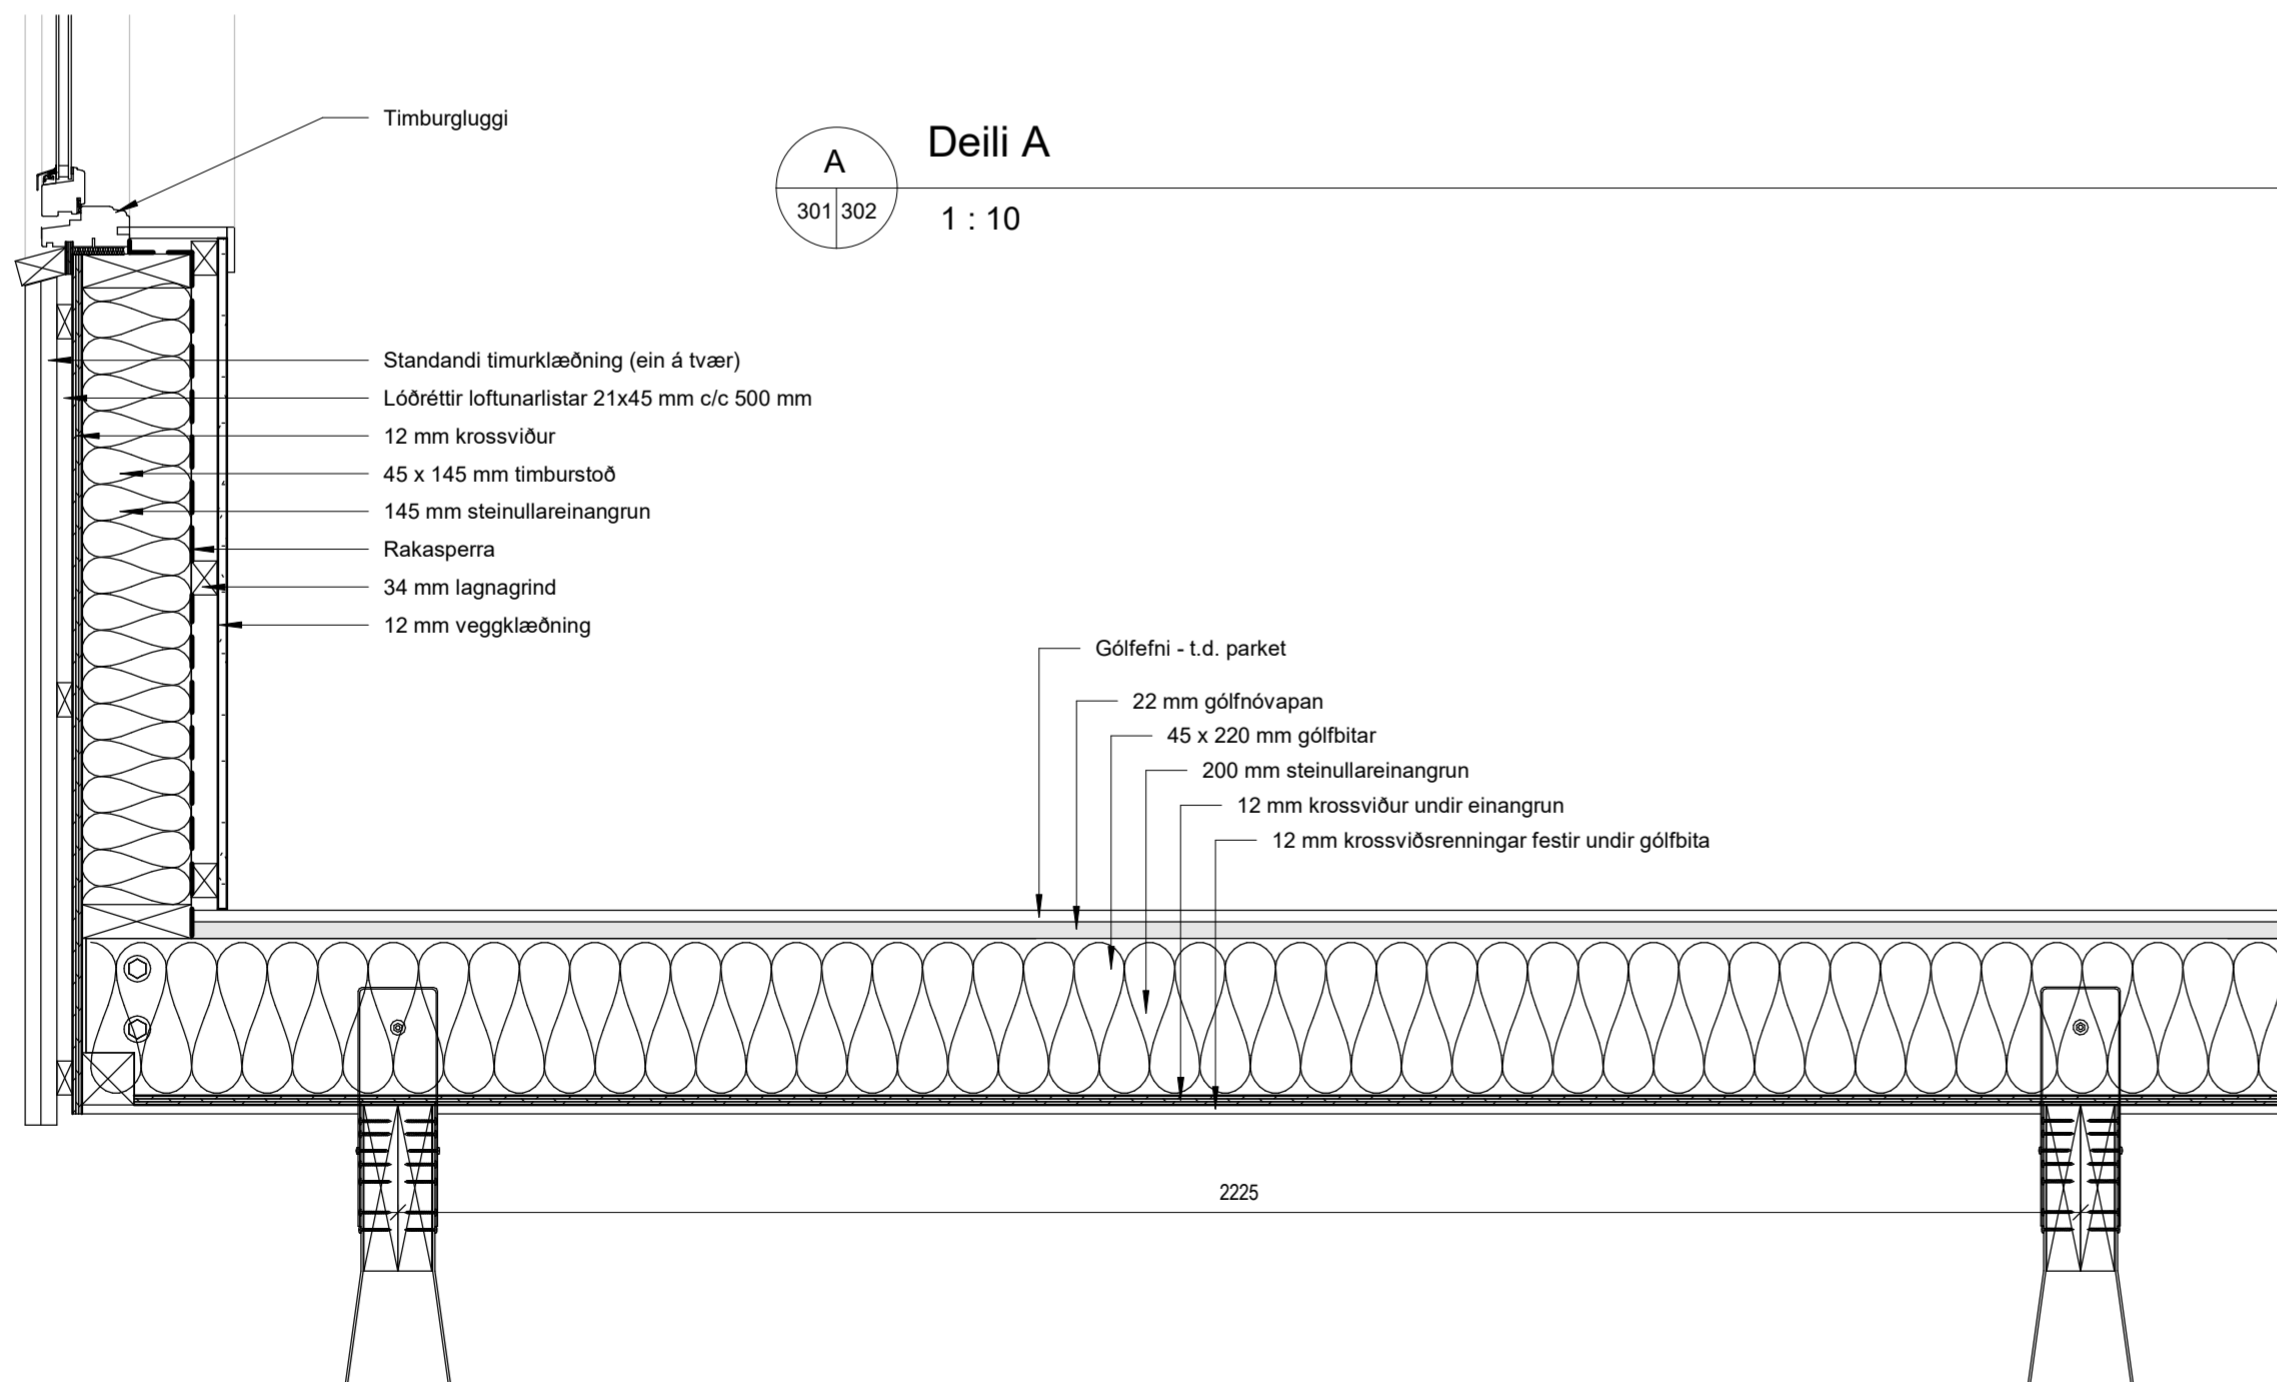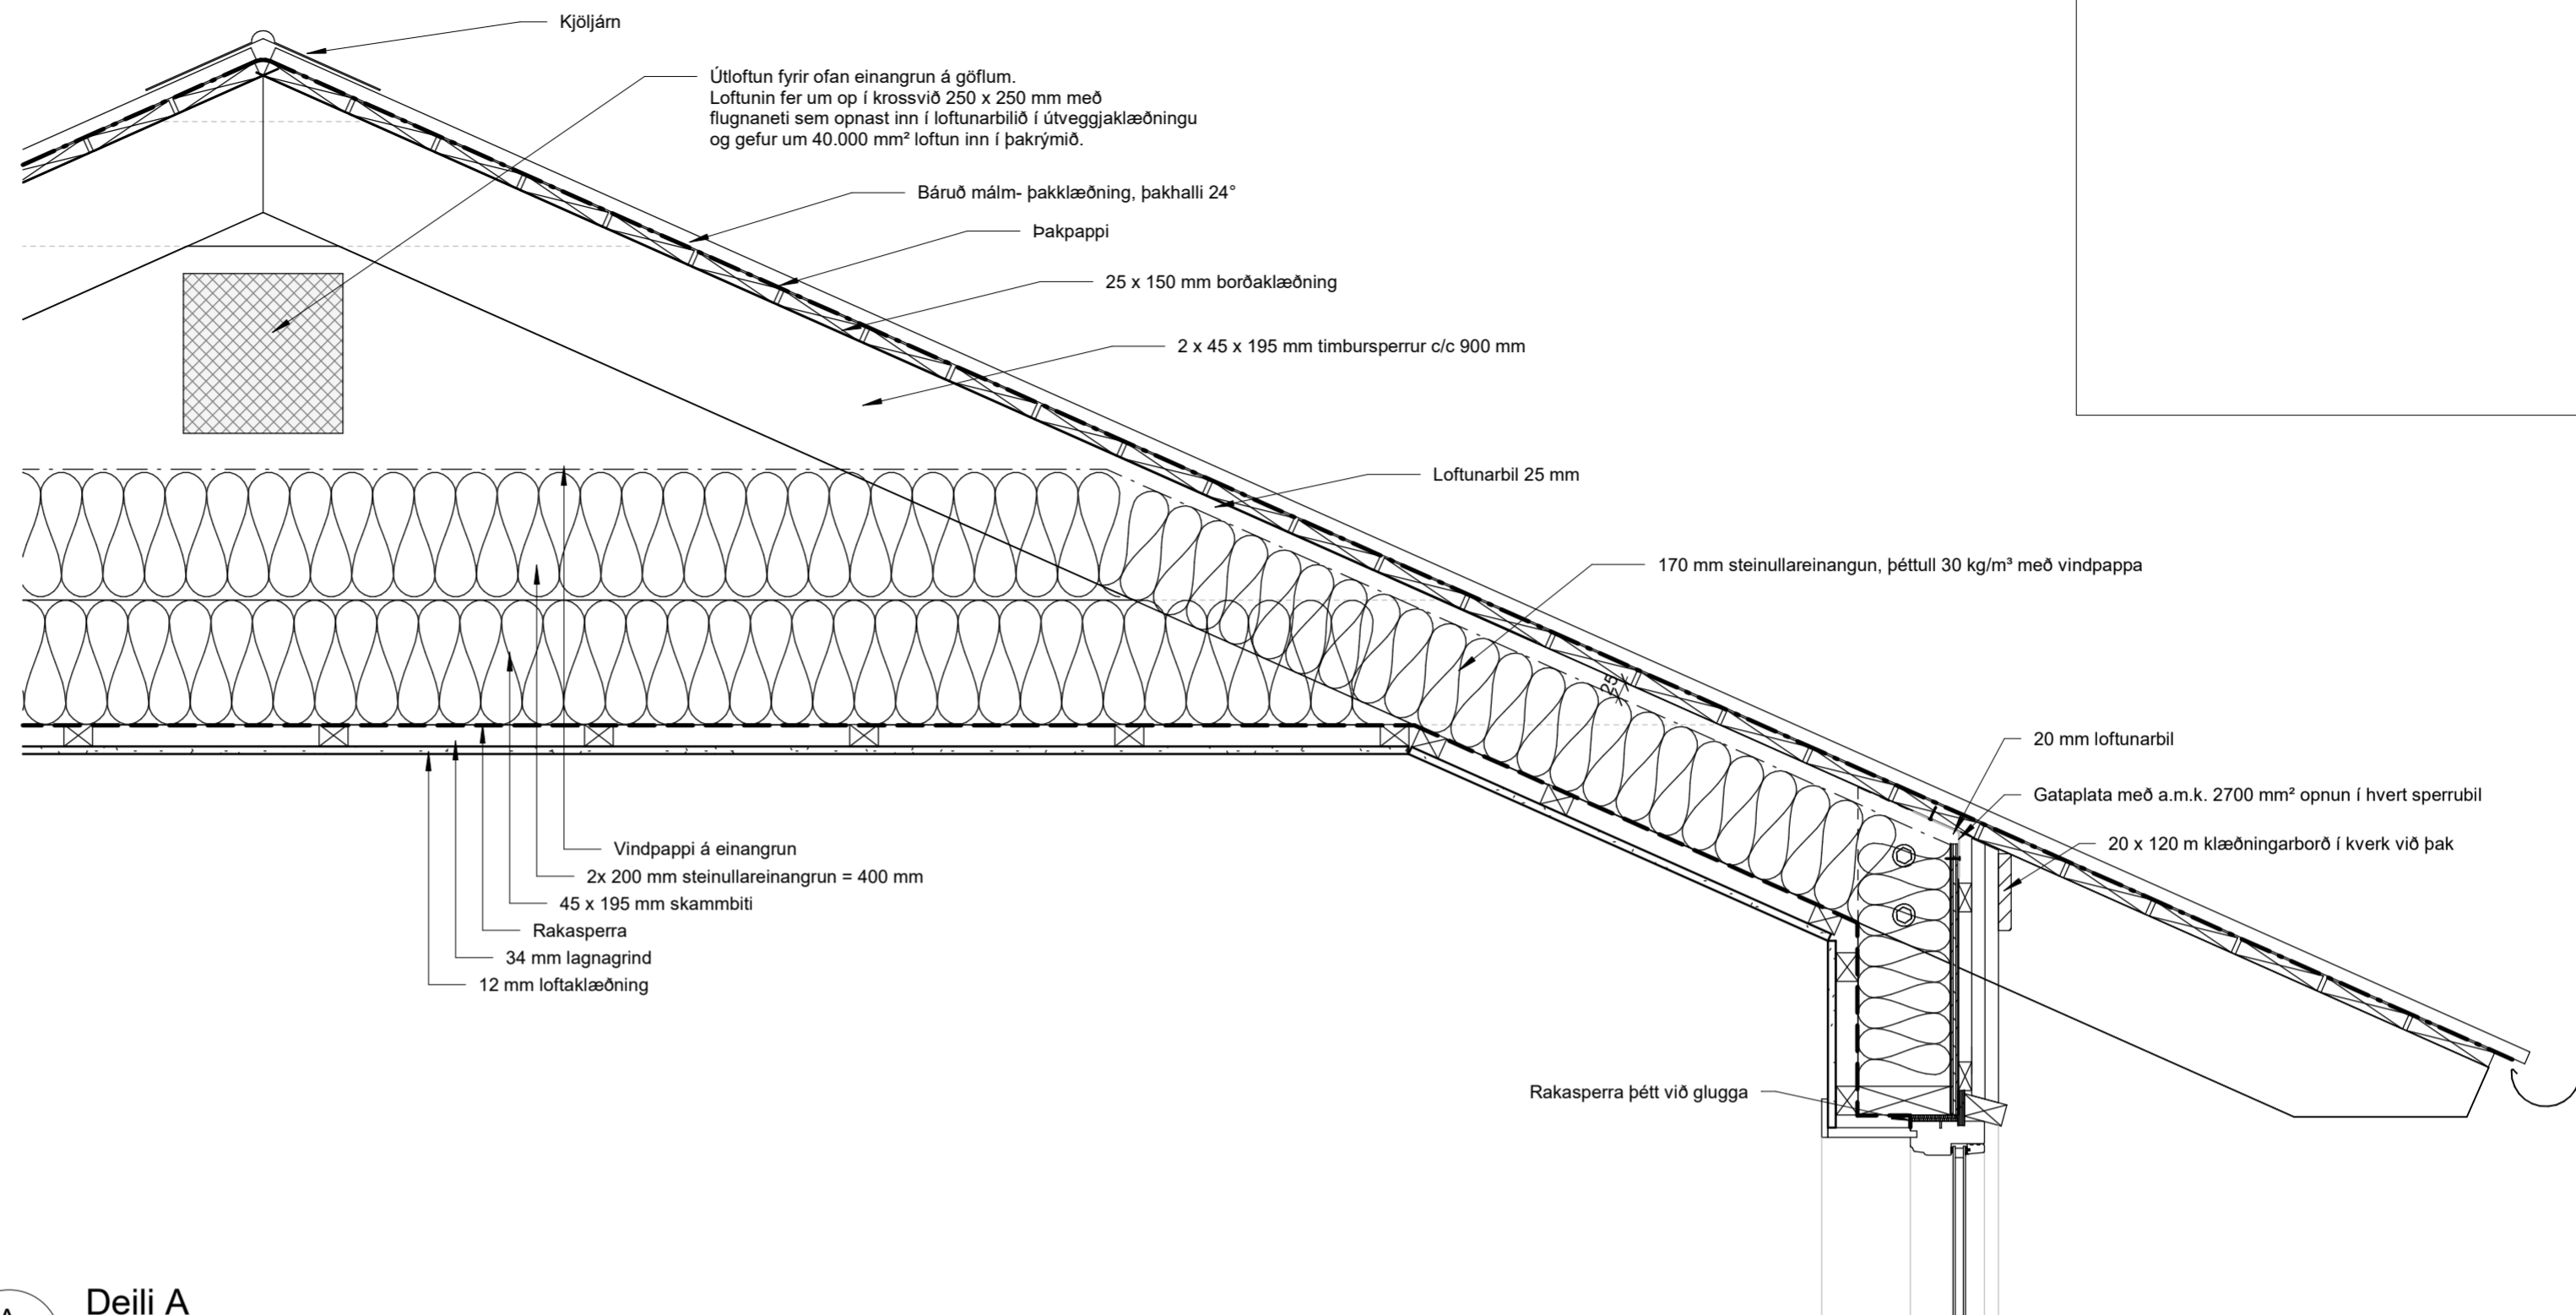

A Deili A
301 302 1 : 10

B Deili B
301 302 1 : 10



A	19.05.2023	Útgefið	GIM
Útg.	Dags.	Skýring	Br.af:

GM Teiknistofa sf
Leynisbraut 33, 300 Akranesi
Sími: 8976307
Kt: 450106-2830
gudlaugur@gmail.com

Verkheiti:

Frístundahús úr timbri

Heimilisfang:
Kílhraunsvegur 26, Skeiða- og Gnúpverjahreppi

Verkegund:
Nýbygging

Landeignanúmer: L230777 Staðgreinir: 8720-1-56200260

DEILITEIKNINGAR

Útveggur, gluggi, gólf og þak

Hannað af: GIM Matshluti: 01

Teiknað af: GIM Mælikvarði: 1 : 10

Yfirfarið af: Dagsetning: 19.05.2023

Hönnuður: Guðlaugur I. Mariasson
byggingafræðingur BFÍ Kt: 160970-4729

Hönnunarstjóri: Guðlaugur I. Mariasson
Kt: 160970-4729

23-04 — — — A **302** A
Verknúmer Svæði Áfangi Ábyrgð Númer Útgáfa

HÖNNUÐUR ÁSKILUR SÉR ALLAN RÉTT Á TEIKNINGUM - FJÖLFÖLDUN ER HÁB SKRIFLEGU SAMBYKKI

Bláðástær: A2

Úprentun: 06/06/20