


# RAFLAGNATEIKNINGAR

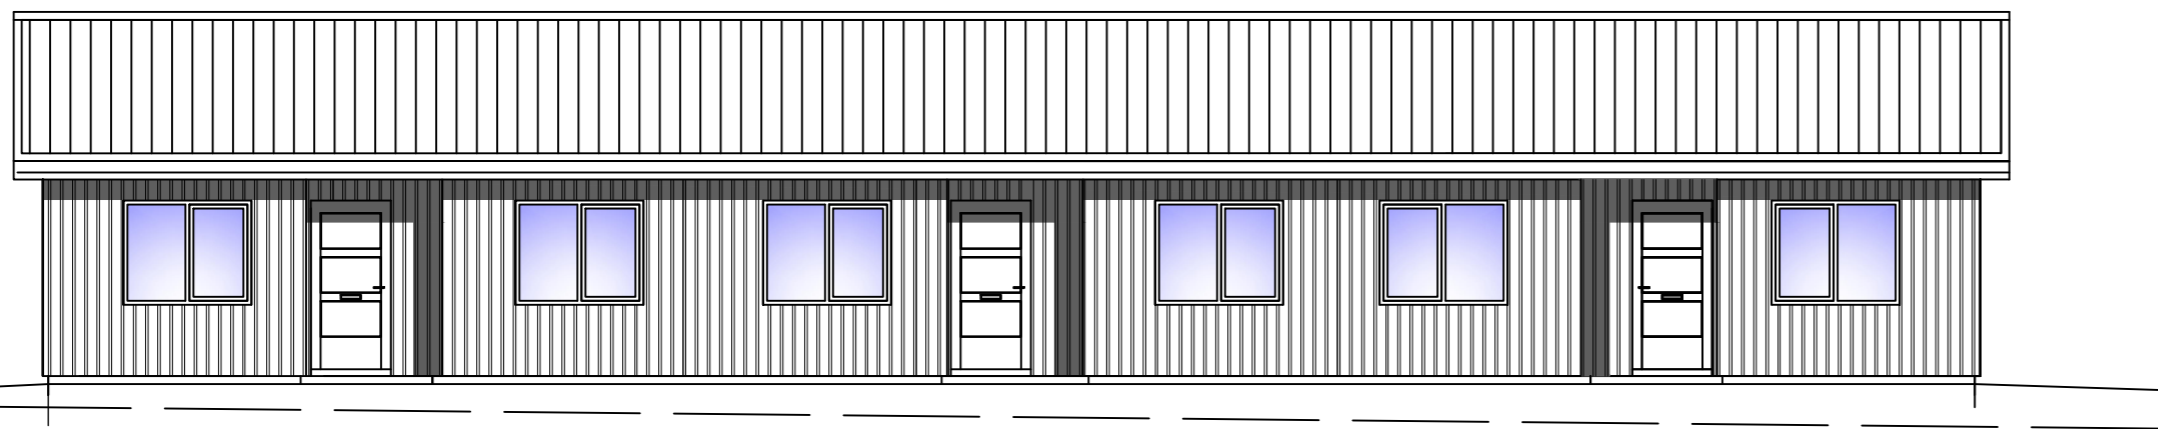

**Bugðugerði 6a-6b-6c**

**Árnesi,**

**Skeiða- og Gnúpverjahrepp**

## Teikningaskrá:

1. Skýringar
2. Einlínu-, afstöðu- og sniðmynd
3. Lágspenna, Bugðugerði 6a-6b-6c
4. Smáspenna, Bugðugerði 6a-6b-6c
5. Máls. ljósa, Bugðugerði 6a-6b-6c



**BJARG**

*hönnun & ráðgjöf ehf*

Einar Jón Pálsson Tæknifræðingur  
Klapparbraut 11 - 250 Garður  
Sími: 422 7505 - Gsm: 898 8505  
Netfang: bjarg.ehf@gmail.com

## SKÝRINGAR LAGSPENNA

UPPGEFIN HÆÐ GILDIR, NEMA ANNAD SÉ TEKID FRAM Á TEIKNINGUM EDA ÖÐRUM SKÝRINGUM HÆÐ MIÐAST VIÐ FULLFRÁGENGINGU GÓLF OG MIÐJA DÓS EDA BUNAD. ÖLL MÁL ERU Í SM.

PIPUR SÉU 16mm ÍDREGIN 3X1,5q IDRÁTTARVIR

HÆÐ VEGGLJÓSA SÉ 170, NEMA ANNAD SÉ TEKID FRAM HÆÐ TENGIDÓSA F/ KAPPALJÓSA Í INNRÉTTINGU SÉU 160.

⊕ 220V LED LJÓSA, VELJIST Í SAMRÁÐI VIÐ HÖSEIGENDA.

HÆÐ TENGLA Í ELDHÓSI SÉ 110, NEMA TENGLAR FYRIR HELLUBÖRD, ÖFN, ÖRBYLGGJUDFN, ÍSSKÁP OG UPPVÁSKUNARVÉL.

HÆÐ TENGLA Í ÞVOTTAHÓSI SÉ 110, NEMA TENGLAR FYRIR ÞVOTTAVÉL OG ÞURRKARA SÉU 80. HÆÐ TENGLA Í BAÐHERBERGI OG BILGEYMSLU SÉU 110. AÐRIR TENGLAR SÉU Í HÆÐ 20.

HÆÐ RÓFA SÉ ALMENNT 110.

NEMA ANNARS SÉ GETIÐ Á TEIKNINGUM

TENGLAR Í ELDH., ÞVOTT. OG BAÐI STAÐSETJIST NÁNAR SAMKVÆMT INNRÉTTINGATEIKNINGUM.

ALLAR LAGNIR OG ALLUR BUNADUR SKAL UPPFYLLA KRÖFUM LÖGGILDINGASTOFU OG TÆKNILEGRA TENGISKILMÁLA SAMORKU. GANGA SKAL FRÁ SÖKKULSKAUTI SKV. TÆKNILEGUM TENGISKILMÁLUM TEIKNING MI, SÖKKULSKAUT

- ① HÖSATAFLA, TVÍSKIPT MED HÓLF FYRIR SMÁSPENNU H130 UNDIR KASSA
- ② SÖKKULSKAUT
- ③ RAFMAGNSINNTAK PPØ50mm
- ④ 2xØ25mm PÍPA - MÖGULEIKI FYRIR BILHLEÐSLUSTÖÐ, GARÐLÝSINGU EDA HEITAN POTT PIPUR LAGÐAR Í SÖKKLI AÐ HÖSTÖFLU T1
- ⑤ VATNSINNTAK TENGJAST SAMAN MED 1X16mm VÍR
- ⑥ 1X10mm VÍR AÐ TÖFLU, PÍPA Ø16mm
- ⑦ AÐ HÖSTÖFLU T1 ①
- ⑧ 1X6mm VÍR AÐ TÖFLU, JARÐTENGING STURTUÐTNS OG BAÐKARS
- ⑨ KASSI 15X15 sm. FYRIR SÖKKULSKAUT
- ⑩ TENGIDÓSA FYRIR HURÐARPNARA
- ⑪ TENGILL FYRIR VATSNDÆLU - FÖRHITARI, DÓSA H=50
- ⑫ VEGGDÓSA FYRIR VIFTU OG/EDA KAPPALÝSINGU, H=160
- ⑬ LÖFTRÆSTIVIFTA STAÐSETJIST NÁNAR SAMKVÆMT LAGNATEIKNINGU
- ⑭ RAKAÞÉTTUR TENGILL IP44 STAÐSETJIST Í ÞAKKANTI
- ⑮ TENGIDÓSA FYRIR MÖGULEGA KAPPALÝSINGU, H=210. STAÐSETJIST NÁNAR EFTIR INNRÉTTINGA TEIKNINGUM.
- ⑯ TENGILL FYRIR NUÐBAÐKAR/STURTUKLEFA
- ⑰ RÓFI FYRIR GARÐLÝSINGU EDA LÝSINGU Á PALLI
- ⑱
- ⑲ PIPUR LEGGIST Í GÓLFI
- ⑳ ANNAR SAMRÓFINN NOTAST SEM EINHÁLA RÓFI
- ㉑ TENGIDÓSA FYRIR HÁF
- ㉒ AÐ TENGIDÓSA FYRIR BILHLEÐSLUSTÖÐ

## SKÝRINGAR SMÁSPENNA

UPPGEFIN HÆÐ GILDIR, NEMA ANNAD SÉ TEKID FRAM Á TEIKNINGUM EDA ÖÐRUM SKÝRINGUM HÆÐ MIÐAST VIÐ FULLFRÁGENGINGU GÓLF OG MIÐJA DÓSA EDA BUNAD. ÖLL MÁL ERU Í SM.

L : LÖFTNETSTENGILL, h : 20

F : FJARSKIPTATENGILL, h : 20

H : HÁTALARATENGILL, h : 20

t : HITANEMI, h : 150


Ⓛ : REYKSKJYNNARI (TENGIST 230V)

PÍPUR FYRIR LÖFTNET, FJARSKIPTALAGNIR OG HÁTALARA SKULU VERA 20mm ANNARS SÉU PÍPUR 16mm

NEMA ANNARS SÉ GETIÐ Á TEIKNINGUM

- ① SMÁSPENNUHÓLF Í HÖSTÖFLU
- ② 1xØ40mm PÍPA FYRIR SÍMAINNTAK OG 1xØ25mm PÍPA FYRIR KAPALKERFI
- ③ TENGIDÓSA FYRIR BILSKURSHURÐARPNARA
- ④ RÓFI FYRIR BILSKURSHURÐARPNARA, H=150
- ⑤ AÐ LÖFTNETUM 2XØ20, staðstening óákveðin
- ⑥ AÐ SMÁSPENNUHÓLFI ①
- ⑦ DYRABJALLA/DYRASÍMI, H=130
- ⑧ ÁÉTLUÐ STAÐSETNING Á HITANEMA FYRIR GÓLFHITA H=150, NÁNARI STAÐSETNING Í SAMRÁÐI VIÐ HÖNNUÐ GÓLFHITALAGNA
- ⑨ AÐ TENGIDÓSA FYRIR HITASTÝRINGU VIÐ GÓLFHITAKISTU NÁNARI STAÐSETNING Í SAMRÁÐI VIÐ HÖNNUÐ GÓLFHITALAGNA
- ⑩ TENGIDÓSA FYRIR HITASTÝRINGU VIÐ GÓLFHITAKISTU NÁNARI STAÐSETNING Í SAMRÁÐI VIÐ HÖNNUÐ GÓLFHITALAGNA

## ALMENNAR SKÝRINGAR

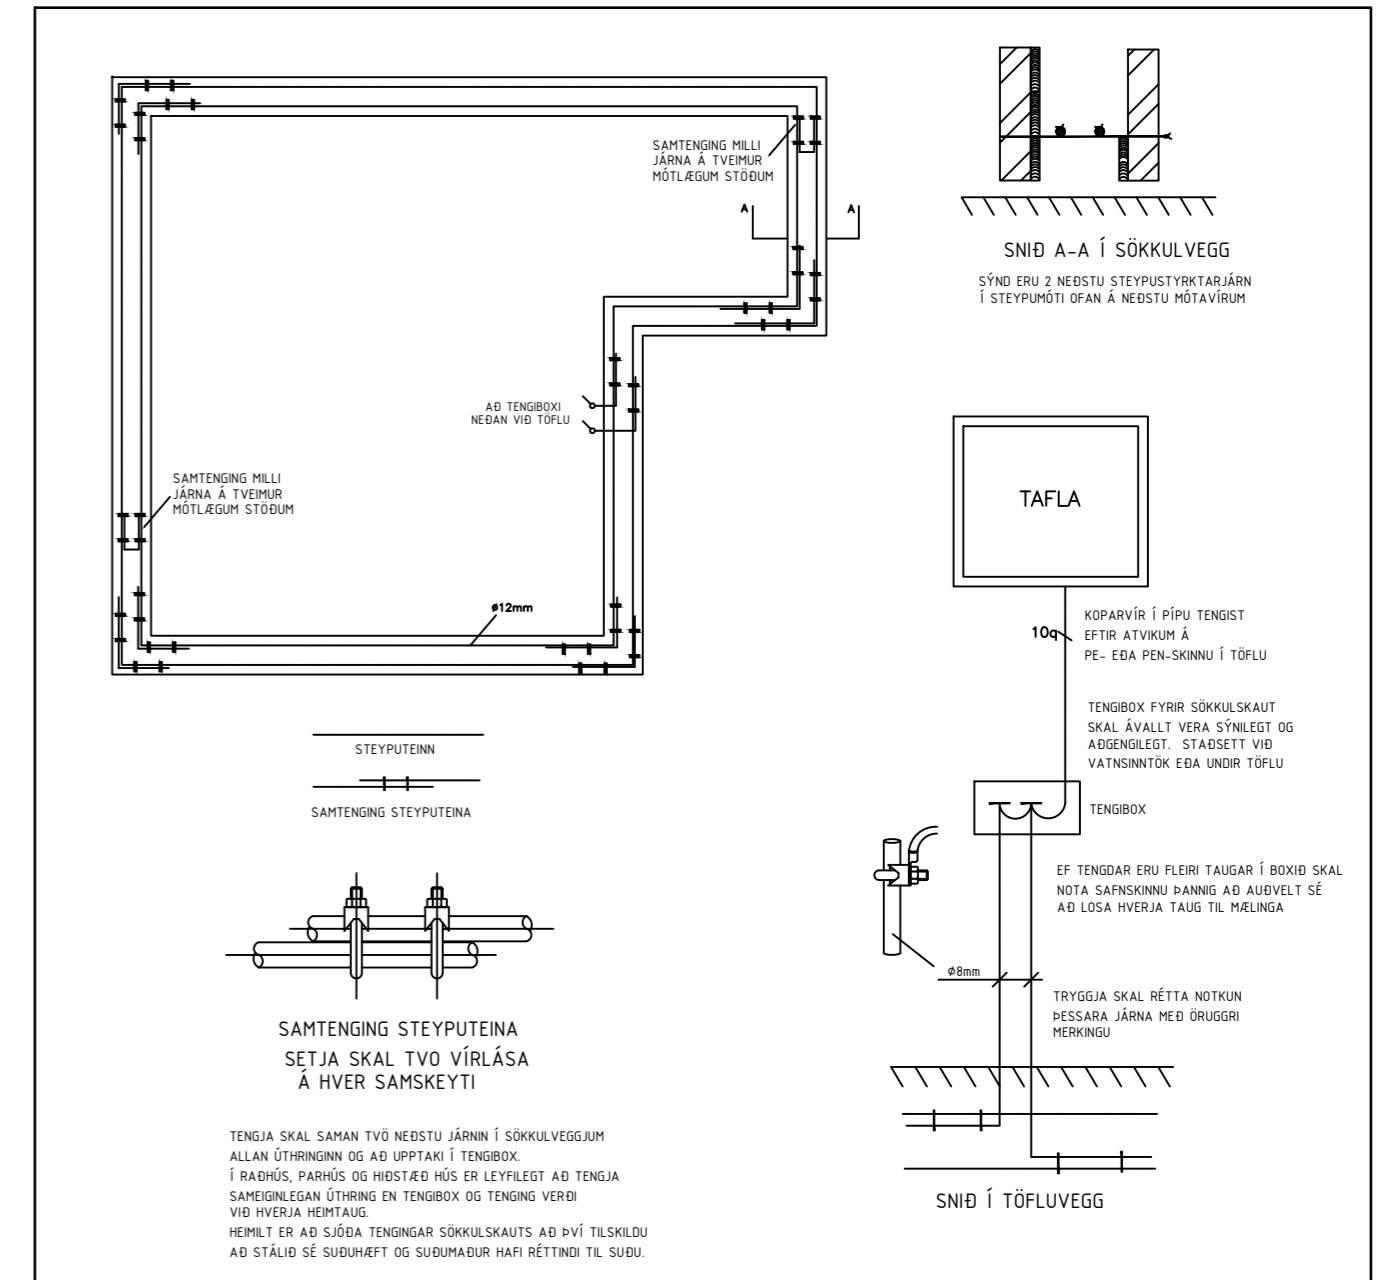

## FRÁGANGUR SÖKKULSKAUTS MKV. Enginn

Breytingar		dags.
Nr.	Skýring.	




**BJARG**  
hönnun & trúðgjöf ehf

Einar Jón Pálsson Tæknifræðingur

Klapparbraut 11 - 250 Garður


Sími: 422 7505 - Gsm: 898 8505 Netfang: bjarg.ehf@gmail.com

Verkhlut:	Skýringar		
Staður:	BUGÐUGERÐI 6A-6B-6C ÁRNESI, SKEIÐA- OG GNÚPVERJAHREPPI		
Hannað:	Teiknað:	Yfirfarið:	Útgáfa:
EJP	EJP	EJP	A
Dags:	Skráarnafn:	M.K.V.:	
13.4.2023	bugdugerd_6abc		
Samþykkt:	Einar Jón Pálsson	Blað nr.:	
Kennitala:	141067-3119	1/5	

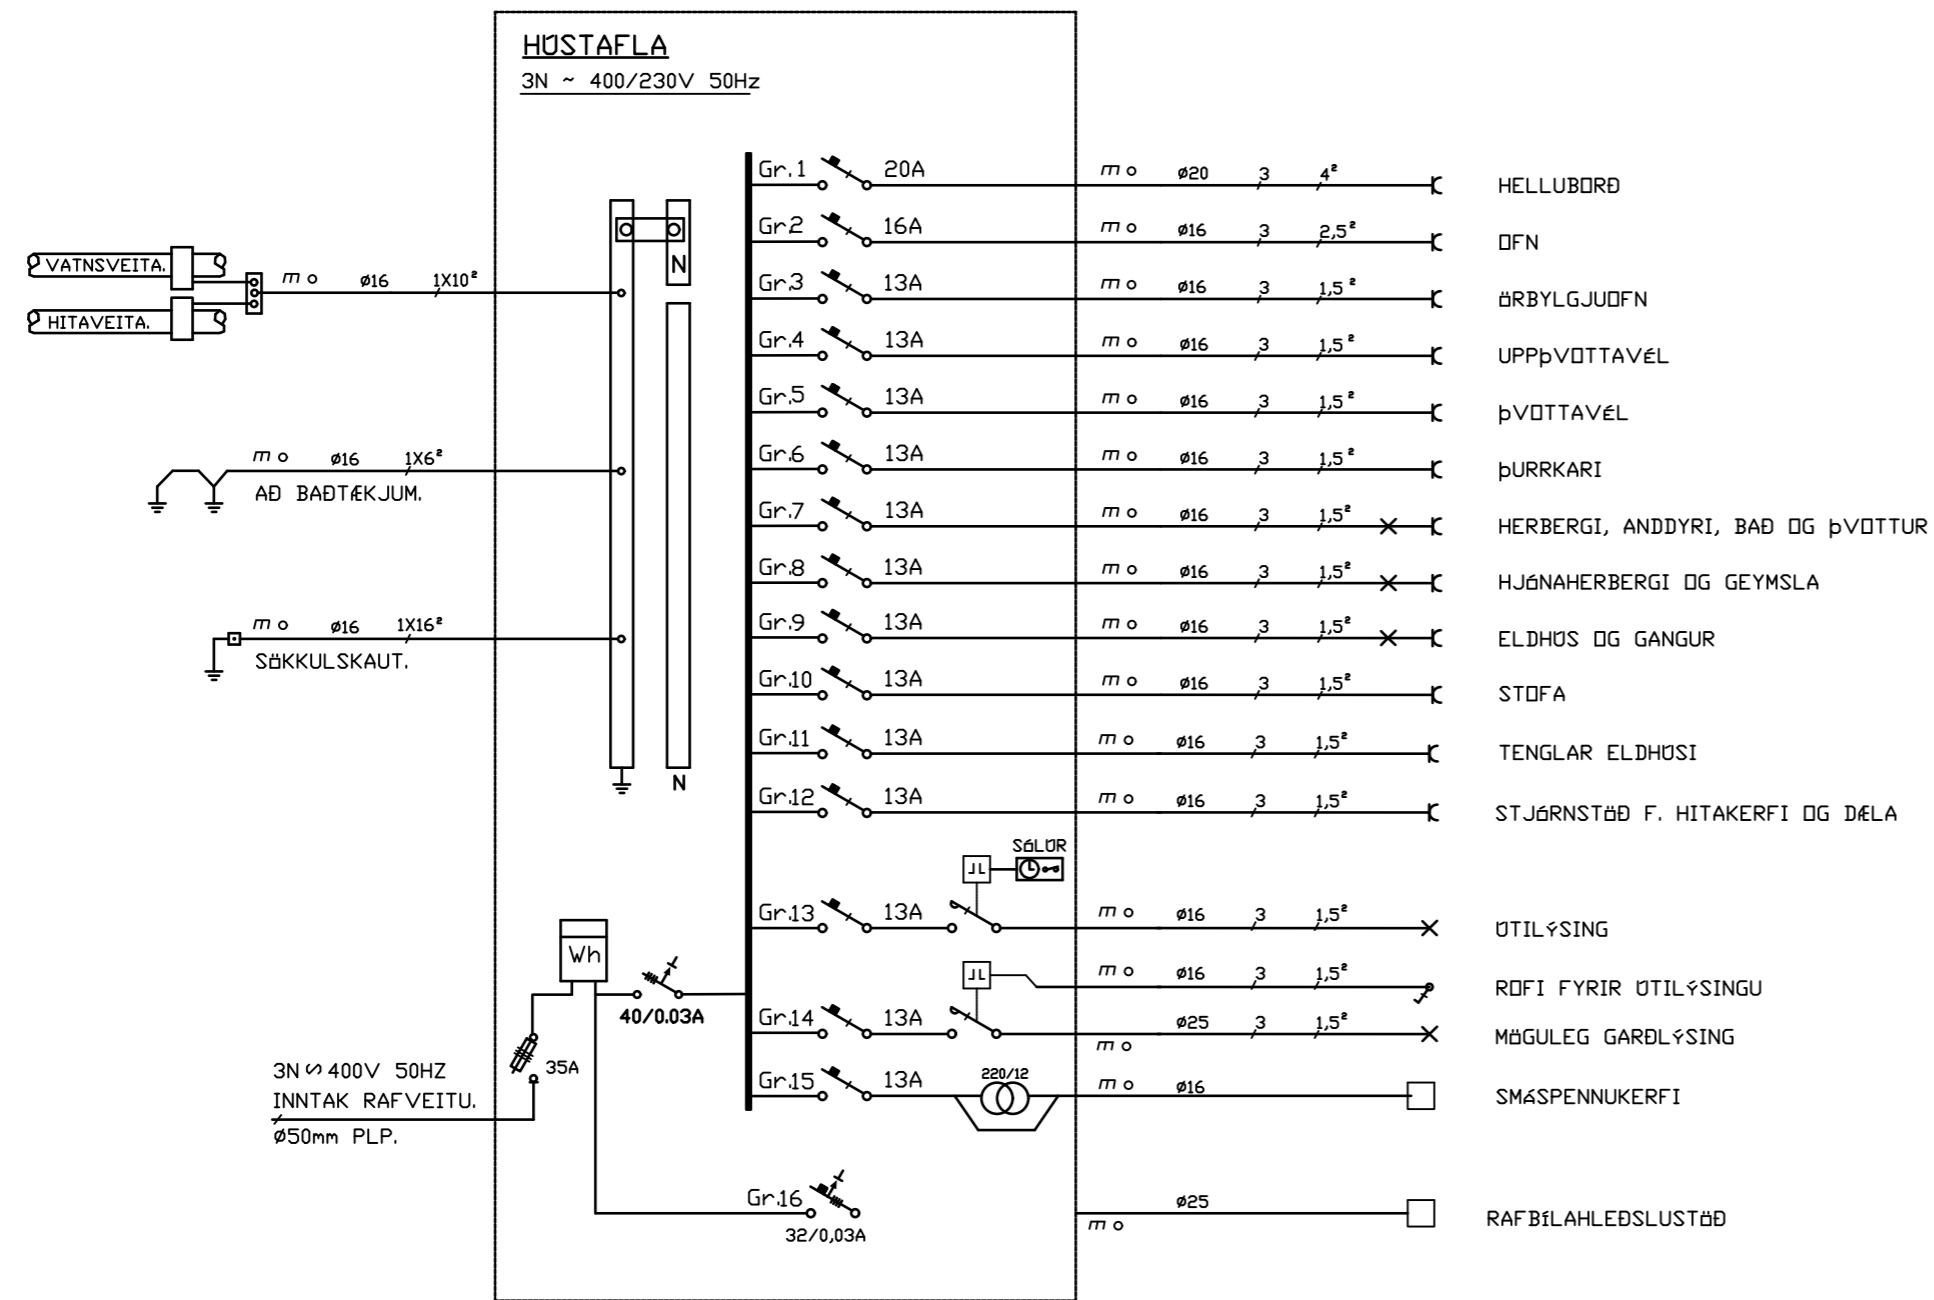


Bugðugerði 6a, 6b & 6c


EINLÍNEMYND MKV. Enginn

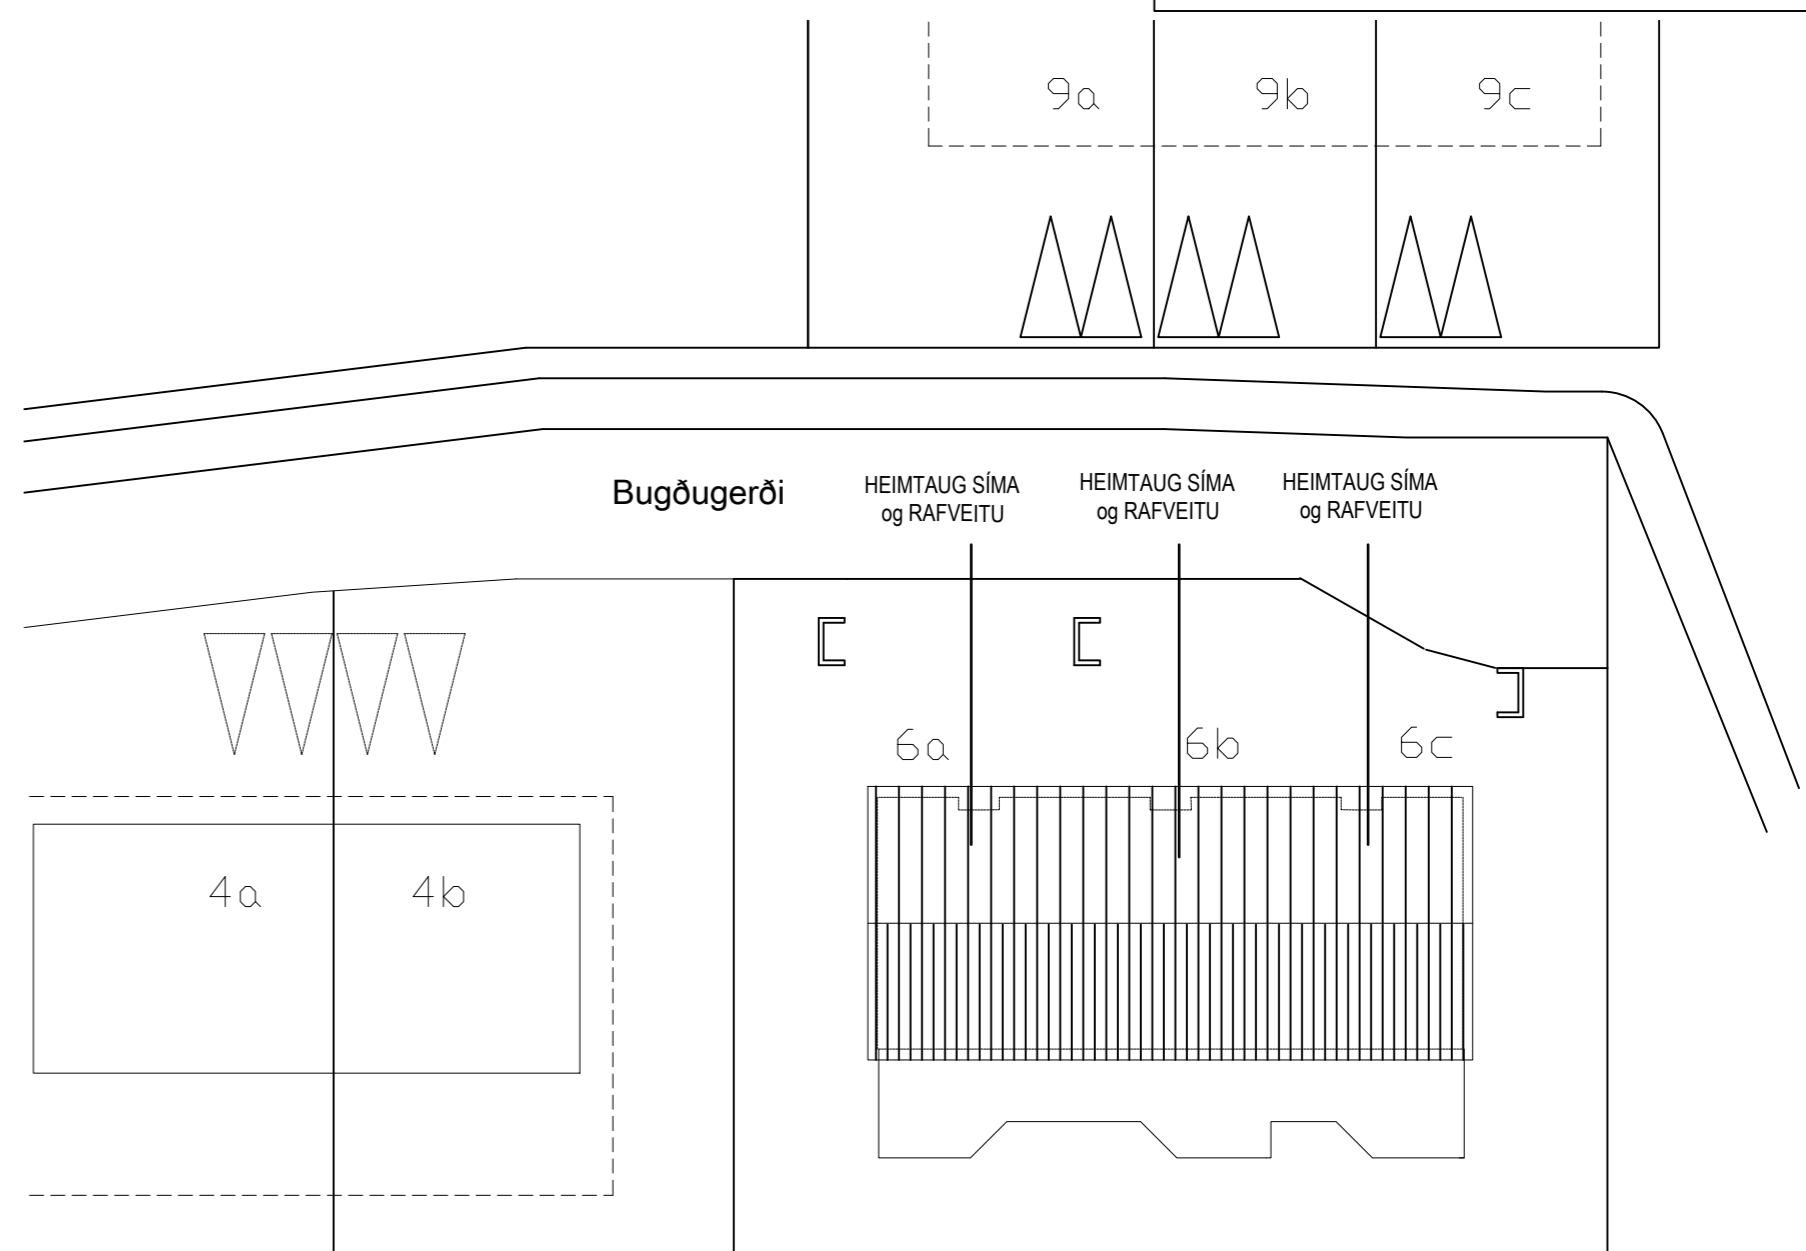


AFSTÖÐUMYND MKV. 1-500

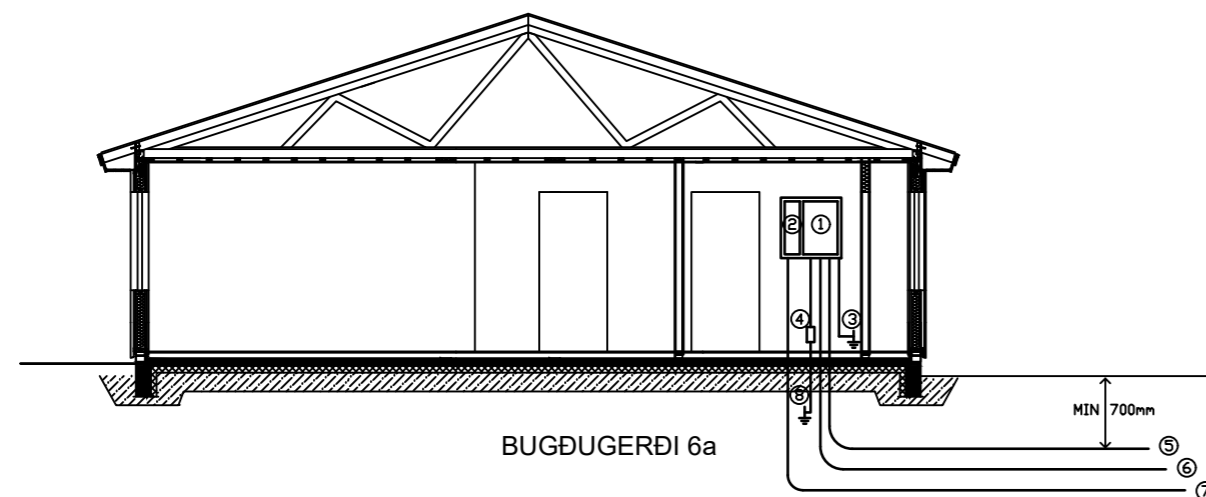

BUGÐUGERÐI 6a

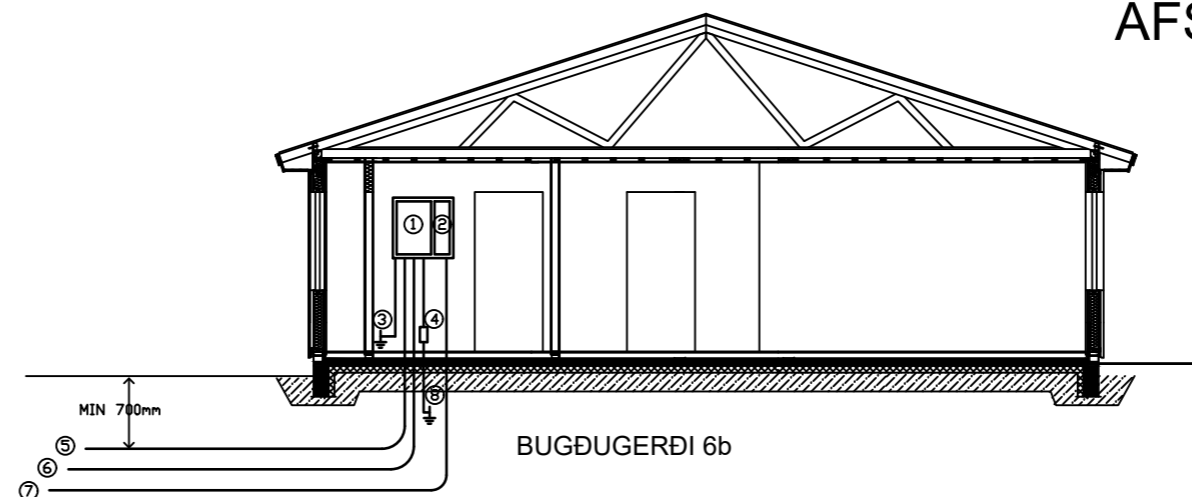

BUGÐUGERÐI 6b

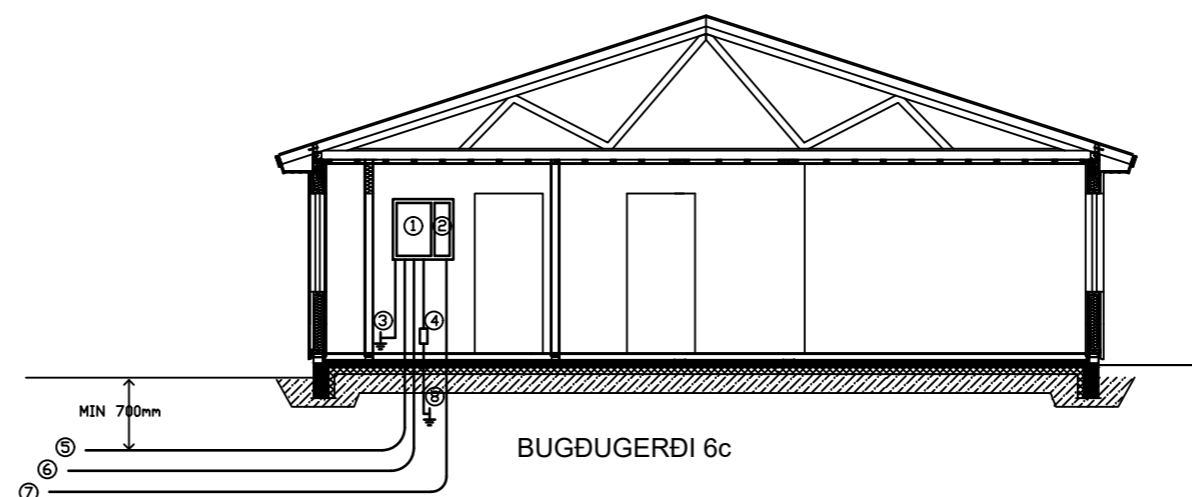

BUGÐUGERÐI 6c

- ① HUSTAFLA, TVÍSKIPT MEÐ HÖLF FYRIR SMÁSPENNU
- ② SMÁSPENNUHÖLF Í HUSTAFLU
- ③ VATNSINNÞÖK TENGJAST SAMAN MED 1X16mm VIR
- ④ JBP KASSI 15X15 SM. FYRIR SÖKKULSKAUT, SKAL VERA SÝNI- OG AÐGENGILEG
- ⑤ 1xø50mm PÍPA RAFMAGNSINNTAK, PÍPA NÁI OT FYRIR LÖÐARMÖRK
- ⑥ 2xø25mm PÍPA - FYRIR BILHLEÐSLUSTÖÐ OG GARDLÝSINGU EDA HEITAN POTT
- ⑦ 1xø40mm PÍPA FYRIR SMÁINNTAK OG 1xø25mm PÍPA FYRIR KAPALKERFI, PÍPUR NÁI OT FYRIR LÖÐARMÖRK
- ⑧ SÖKKULSKAUT, ÚTFÉRT SAMKVÆMT TÆKNILEGUM TENGISKILMÁLUM, SJÁ SKÝRINGAR BL.S. 1

SNIÐMYNDIR MKV. 1-100

Breytingar		
Nr.	Skýring.	dags.




Einar Jón Pálsson Tæknifræðingur  
Klapparbraut 11 - 250 Garður  
Sími: 422 7505 - Gsm: 898 8505 Netfang: bjarg.ehf@gmail.com

Verkhliuti: Afstöðu-, snið- og einlínummynd			
Staður: BUGÐUGERÐI 6A-6B-6C ÁRNESI, SKEIÐA- OG GNÚPVERJAHREPPI			
Hannað: EJP	Teiknað: EJP	Yfirfarið: EJP	Útgáfa: A
Dags: 13.4.2023	Skráarnafn: bugdugerdi_6abc	M.K.V.: 1/100-1/500	
Samþykkt: Einar Jón Pálsson Kennitala: 141067-3119			Blað nr. 2/5

Bugðugerði 6a

Bugðugerði 6b

Bugðugerði 6c

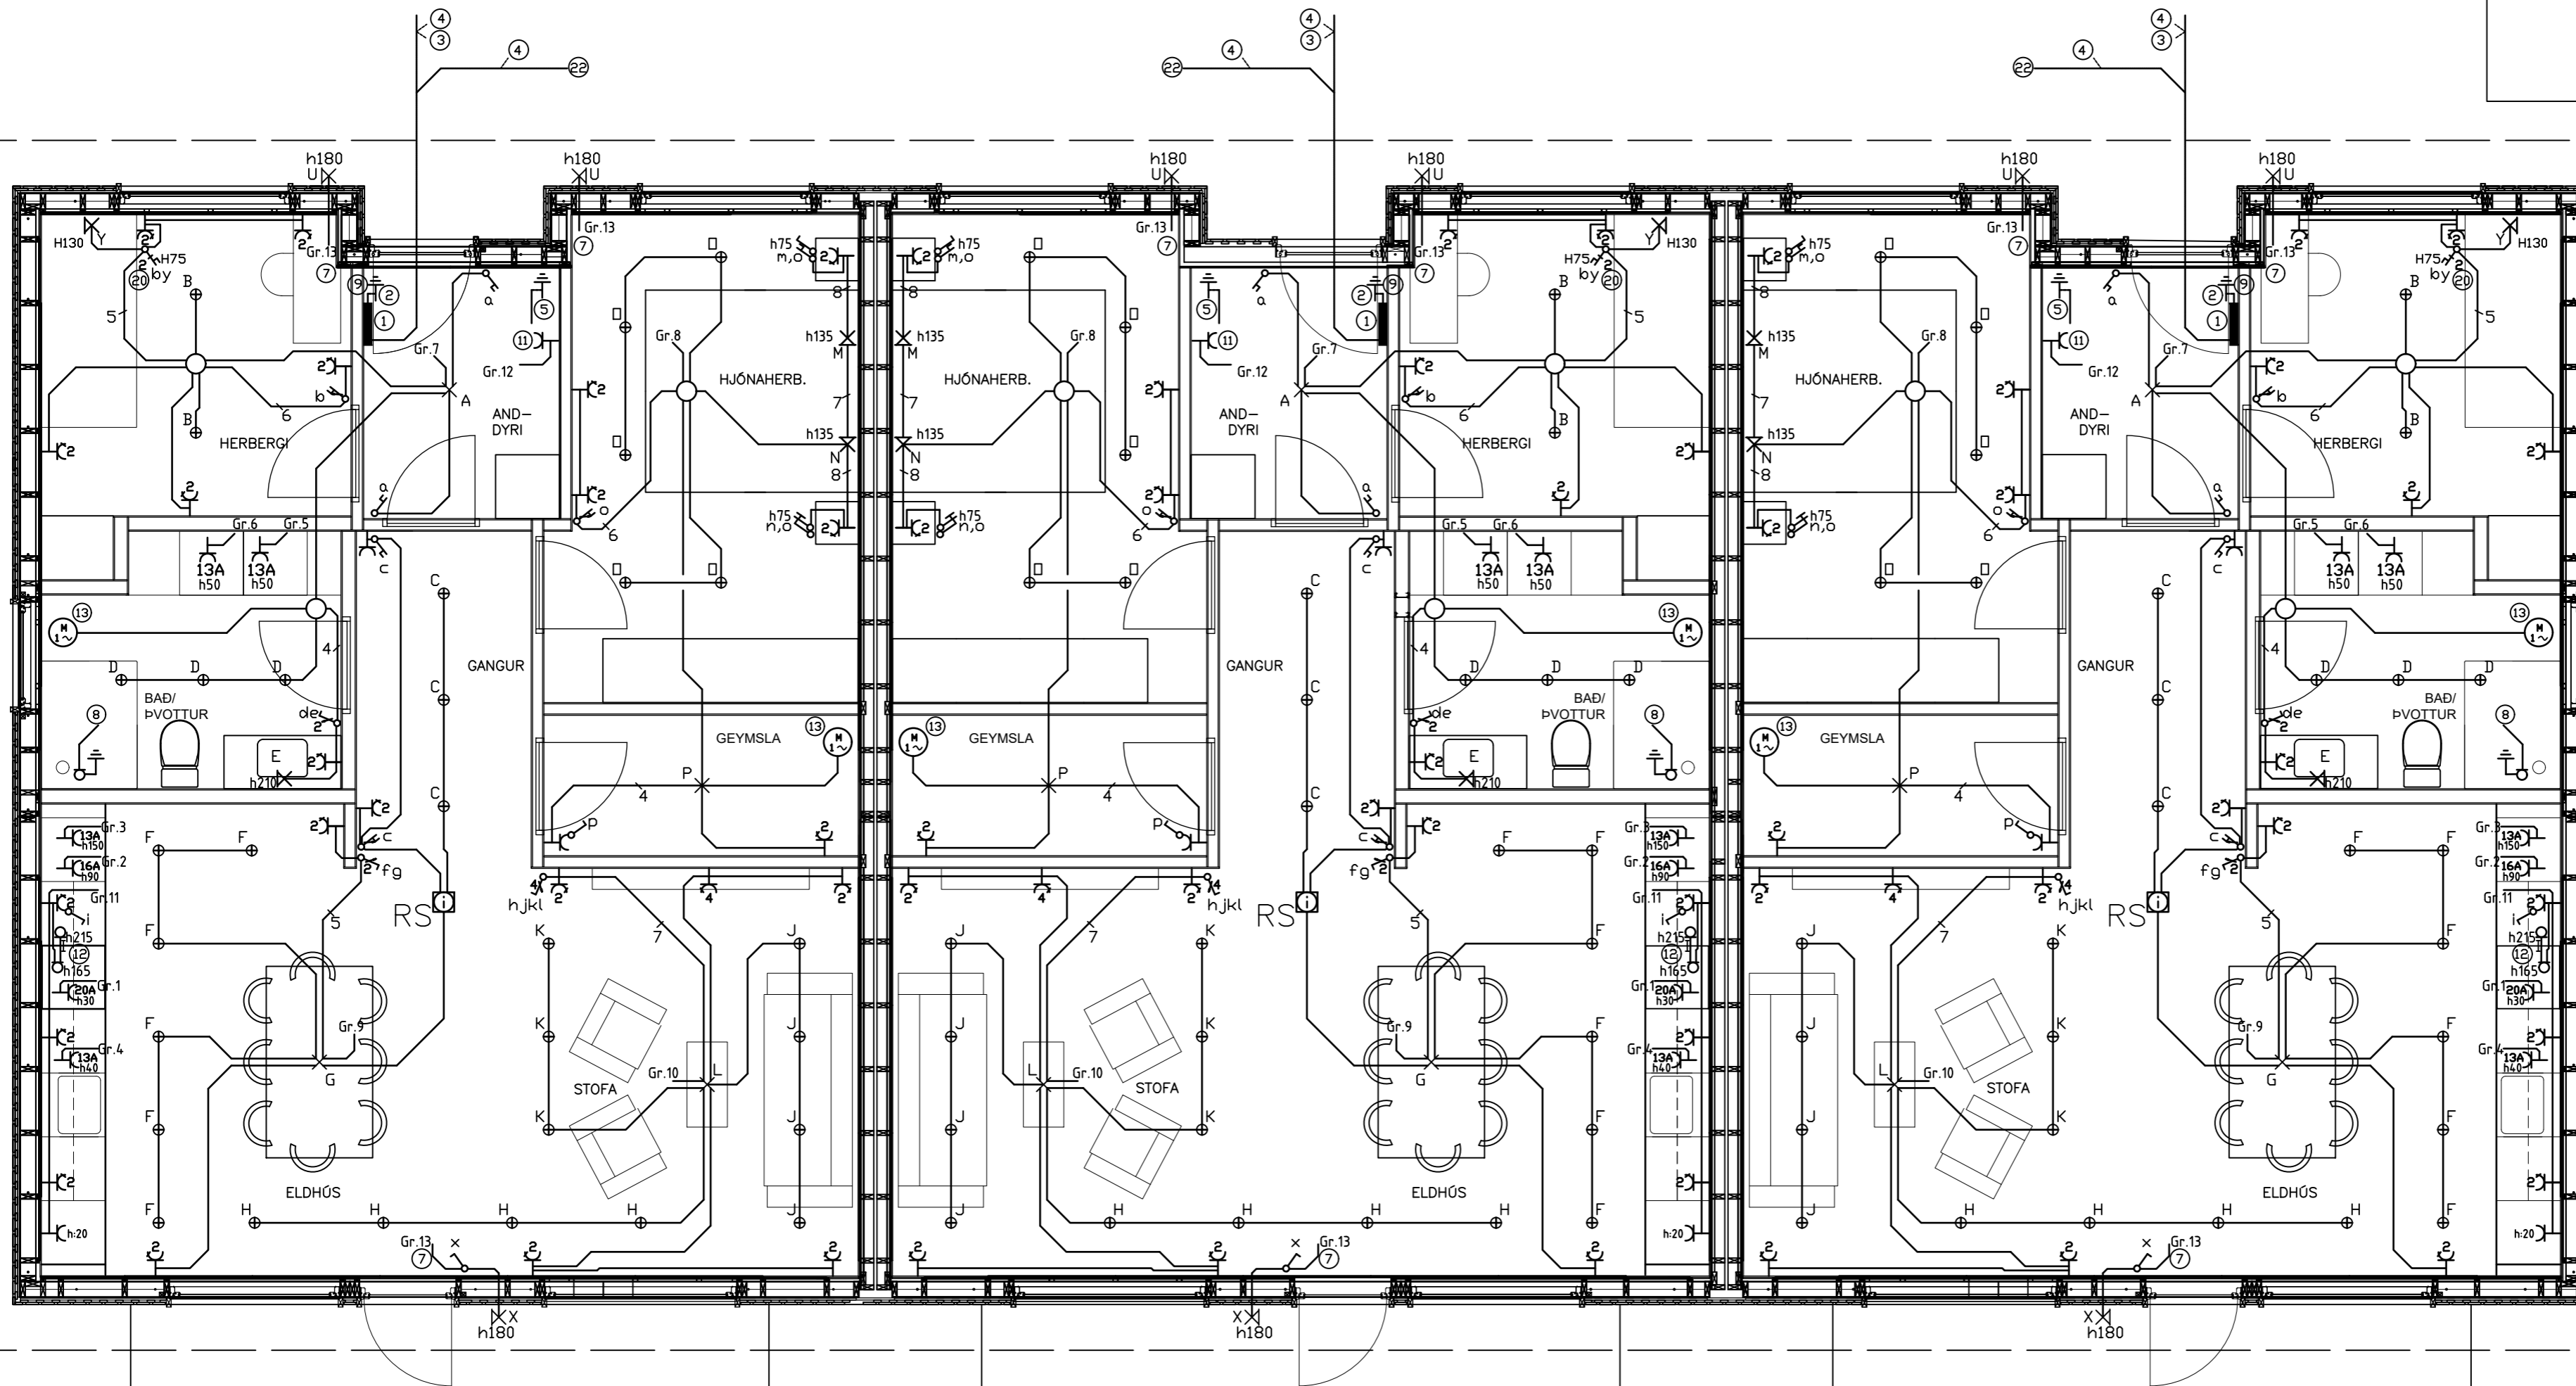

Einar Jón Pálsson Tæknifræðingur  
Klapparbraut 11 - 250 Garður  
Sími: 422 7505 - Gsm: 898 8505 Netfang: bjarg.ehf@gmail.com


Verkhliuti: Raflögn, lágspenna			
Staður: BUGÐUGERÐI 6A-6B-6C ÁRNESI, SKEIÐA- OG GNÚPVERJAHREPPI			
Hannað: EJP	Teiknað: EJP	Yfirfarið: EJP	Útgáfa: A
Dags: 13.4.2023	Skráarnafn: bugdugerdi_6abc	M.K.V.: 1/50	
Samþykkt: Einar Jón Pálsson Kennitala: 141067-3119			Blað nr. 3/5

Breytingar		dags.
Nr.	Skýring.	

Bugðugerði 6a

Bugðugerði 6b

Bugðugerði 6c

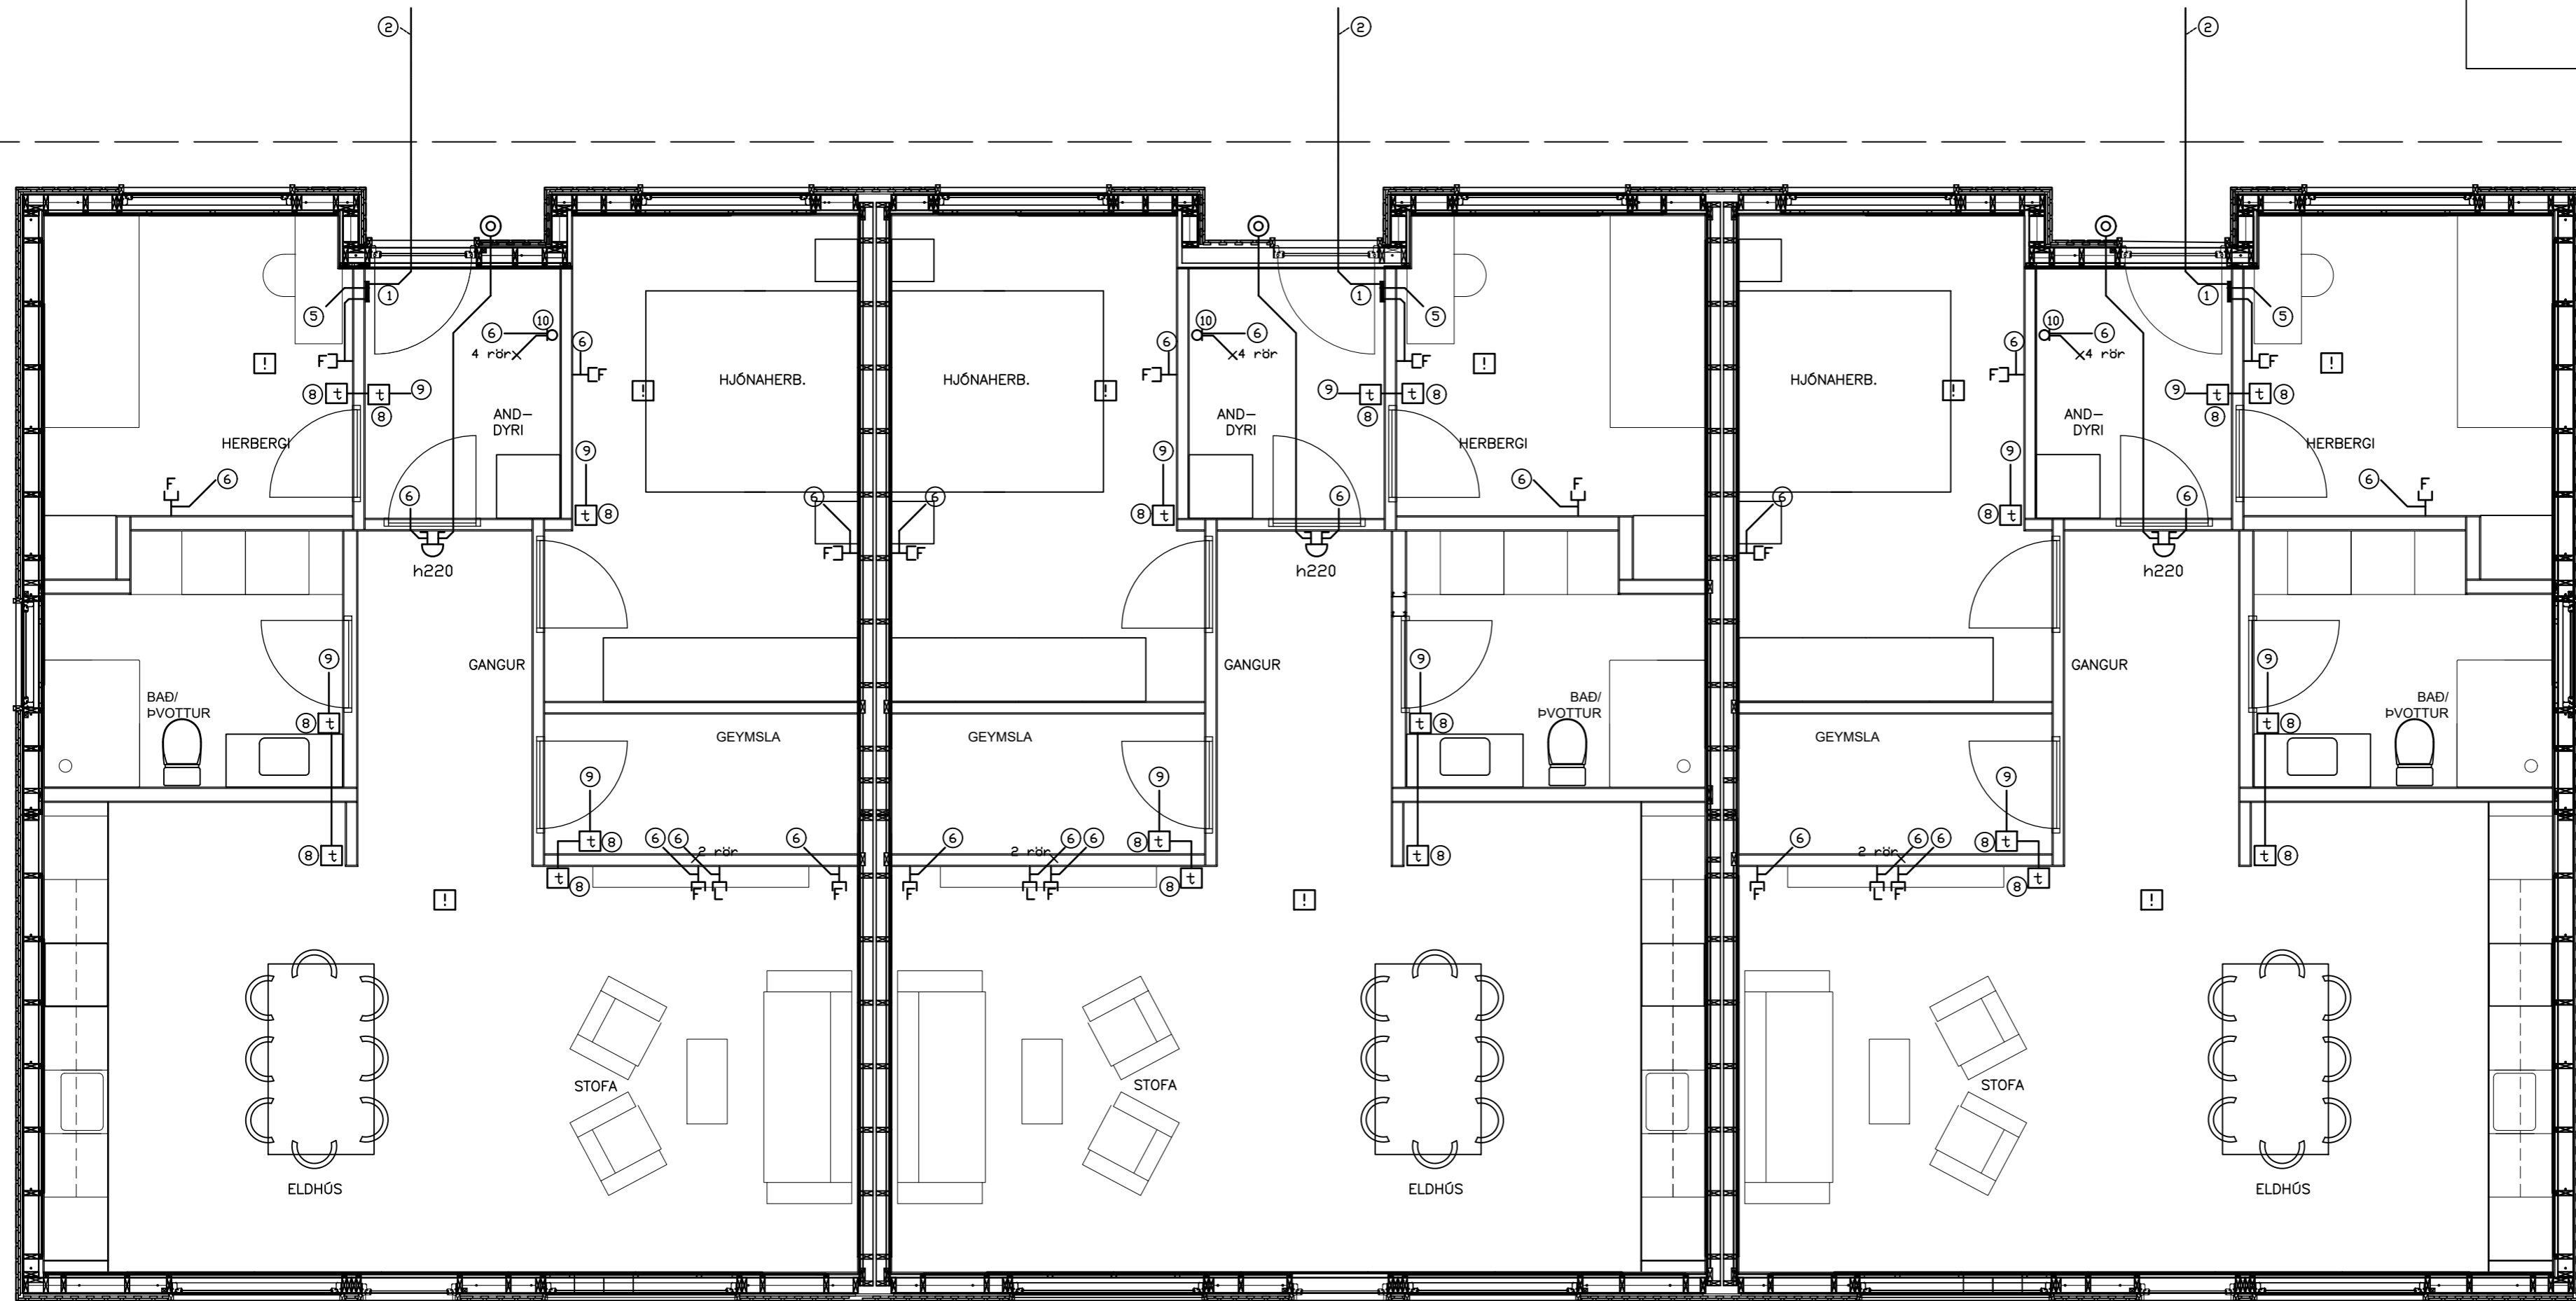

**BJARG**  
hönnun & ráðgjöf ehf

Einar Jón Pálsson Tæknifræðingur  
Klapparbraut 11 - 250 Garður  
Sími: 422 7505 - Gsm: 898 8505 Netfang: bjarg.ehf@gmail.com


Verkhliuti:		Rafllögn, smáspenna	
Staður: <b>BUGÐUGERÐI 6A-6B-6C ÁRNESI, SKEIÐA- OG GNÚPVERJAHREPPI</b>			
Hannað:	Teiknað:	Yfirfarið:	Útgáfa:
EJP	EJP	EJP	A
Dags:	Skráarnafn:	M.K.V.:	
13.4.2023	bugdugerdi_6abc	1/50	
Samþykkt: Einar Jón Pálsson			Blað nr.:
Kennitala: 141067-3119			4/5

Breytingar		
Nr.	Skýring.	dags.

Bugðugerði 6a

Bugðugerði 6b

Bugðugerði 6c

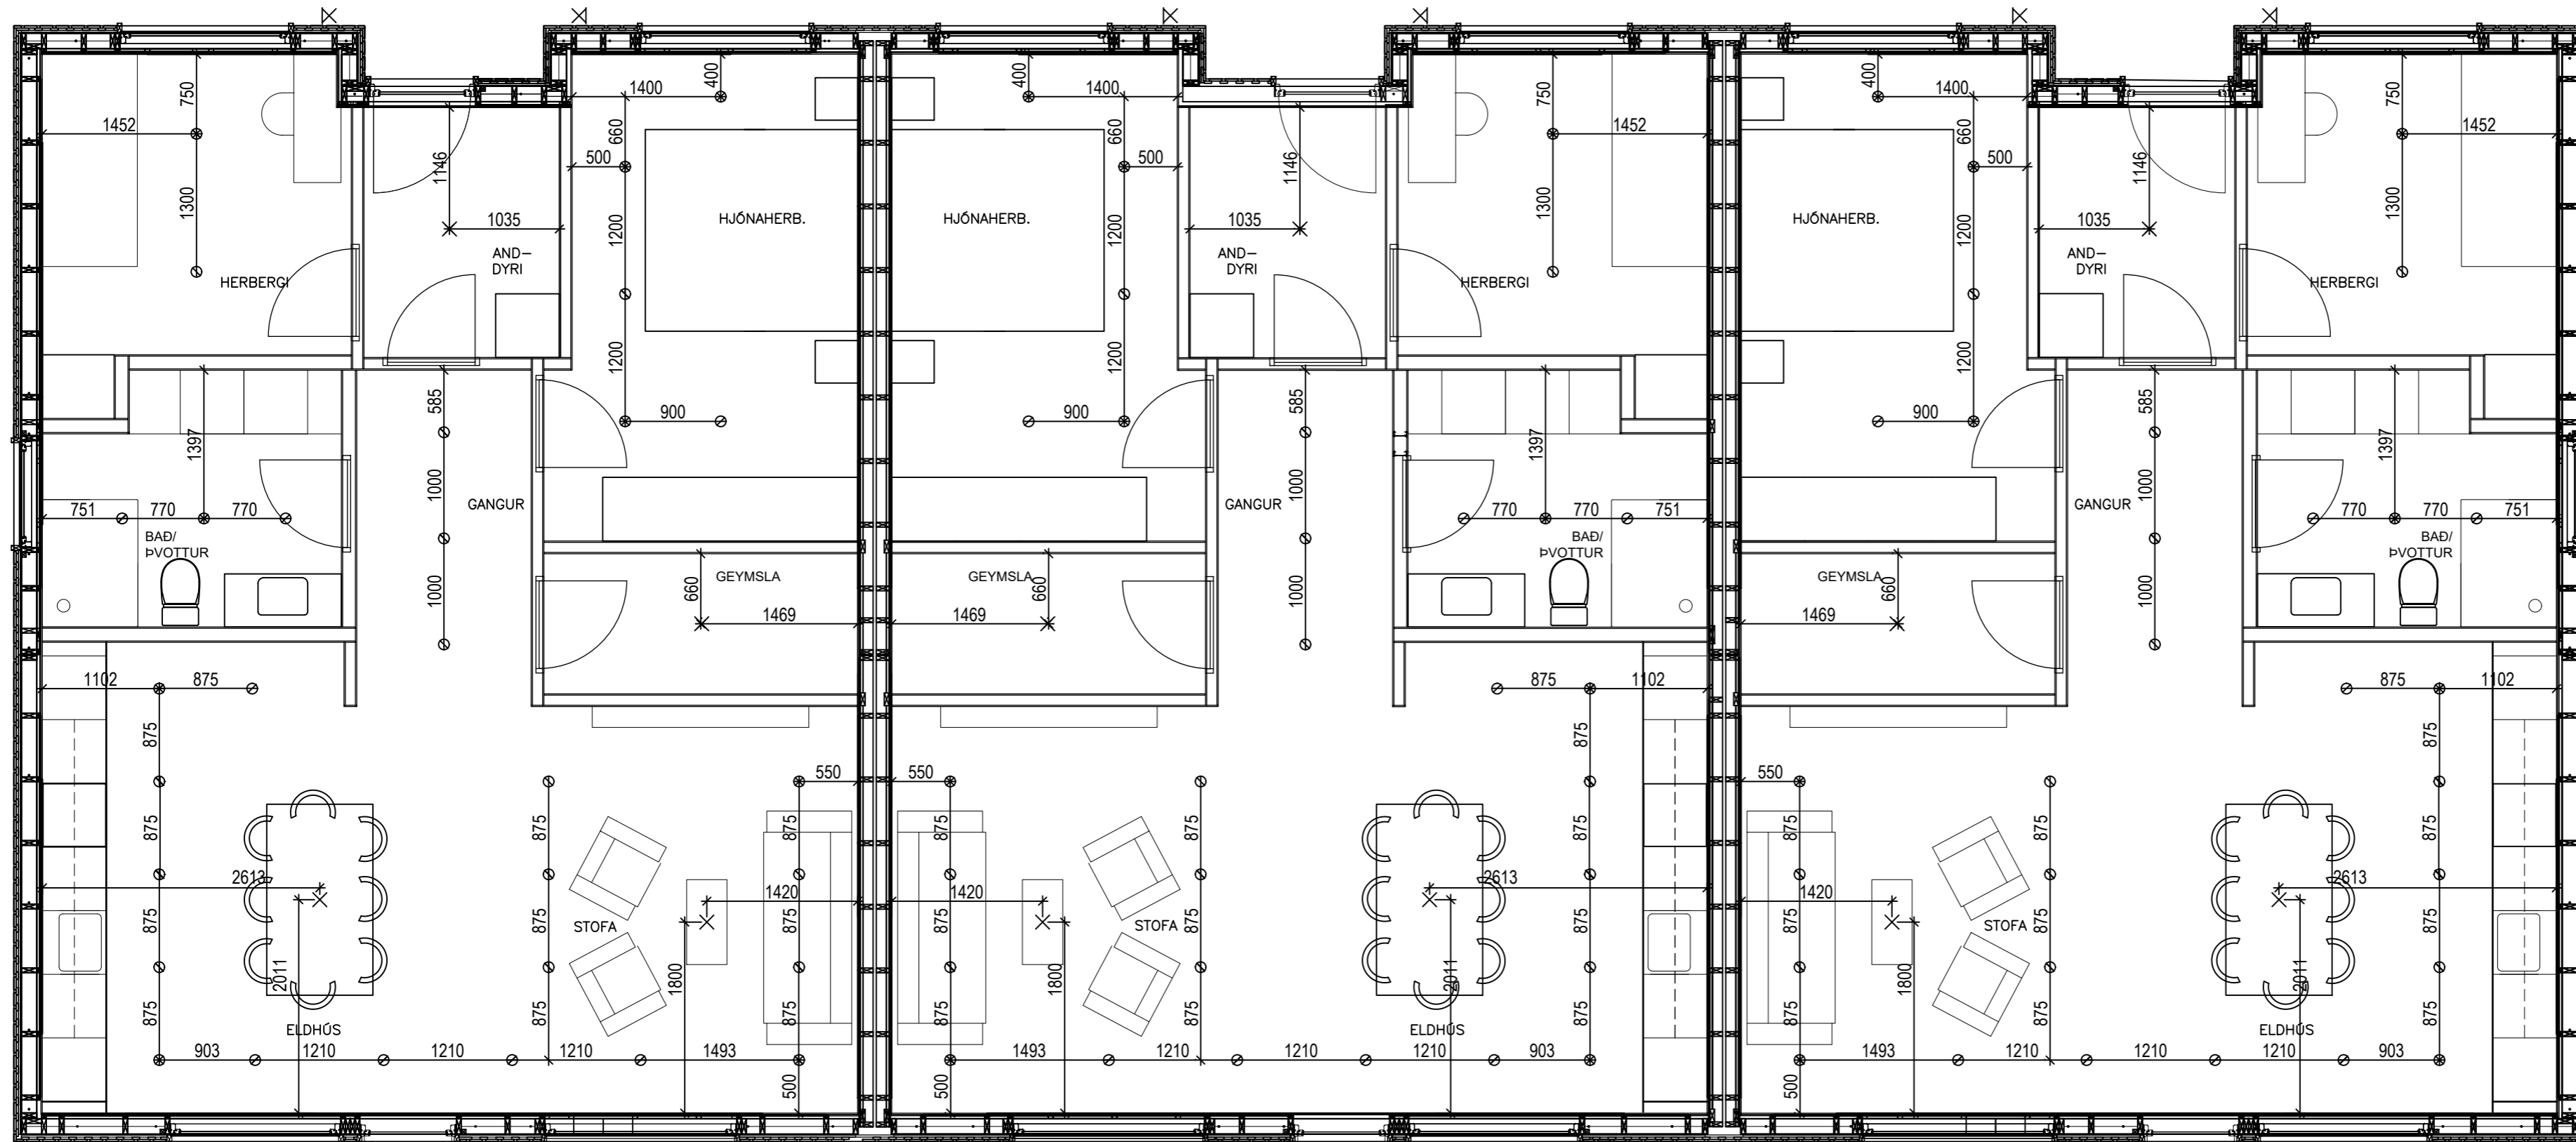

**BJARG**  
hönnun & Gráðgjöf ehf  
Einar Jón Pálsson Tæknifræðingur  
Klapparbraut 11 - 250 Garður  
Sími: 422 7505 - Gsm: 898 8505 Netfang: bjarg.ehf@gmail.com

Verkhliuti: Málsetningar ljósa			
Staður: BUGÐUGERÐI 6A-6B-6C ÁRNESI, SKEIÐA- OG GNÚPVERJAHREPPI			
Hannað: EJP	Teiknað: EJP	Yfirfarið: EJP	Útgáfa: A
Dags: 13.4.2023	Skráarnafn: bugdugerdi_6abc		M.K.V.: 1/50
Samþykkt: Einar Jón Pálsson Kennitala: 141067-3119			Blað nr. 5/5

Breytingar		
Nr.	Skýring.	dags.