


LK:  
XX,XX

LK  
XX

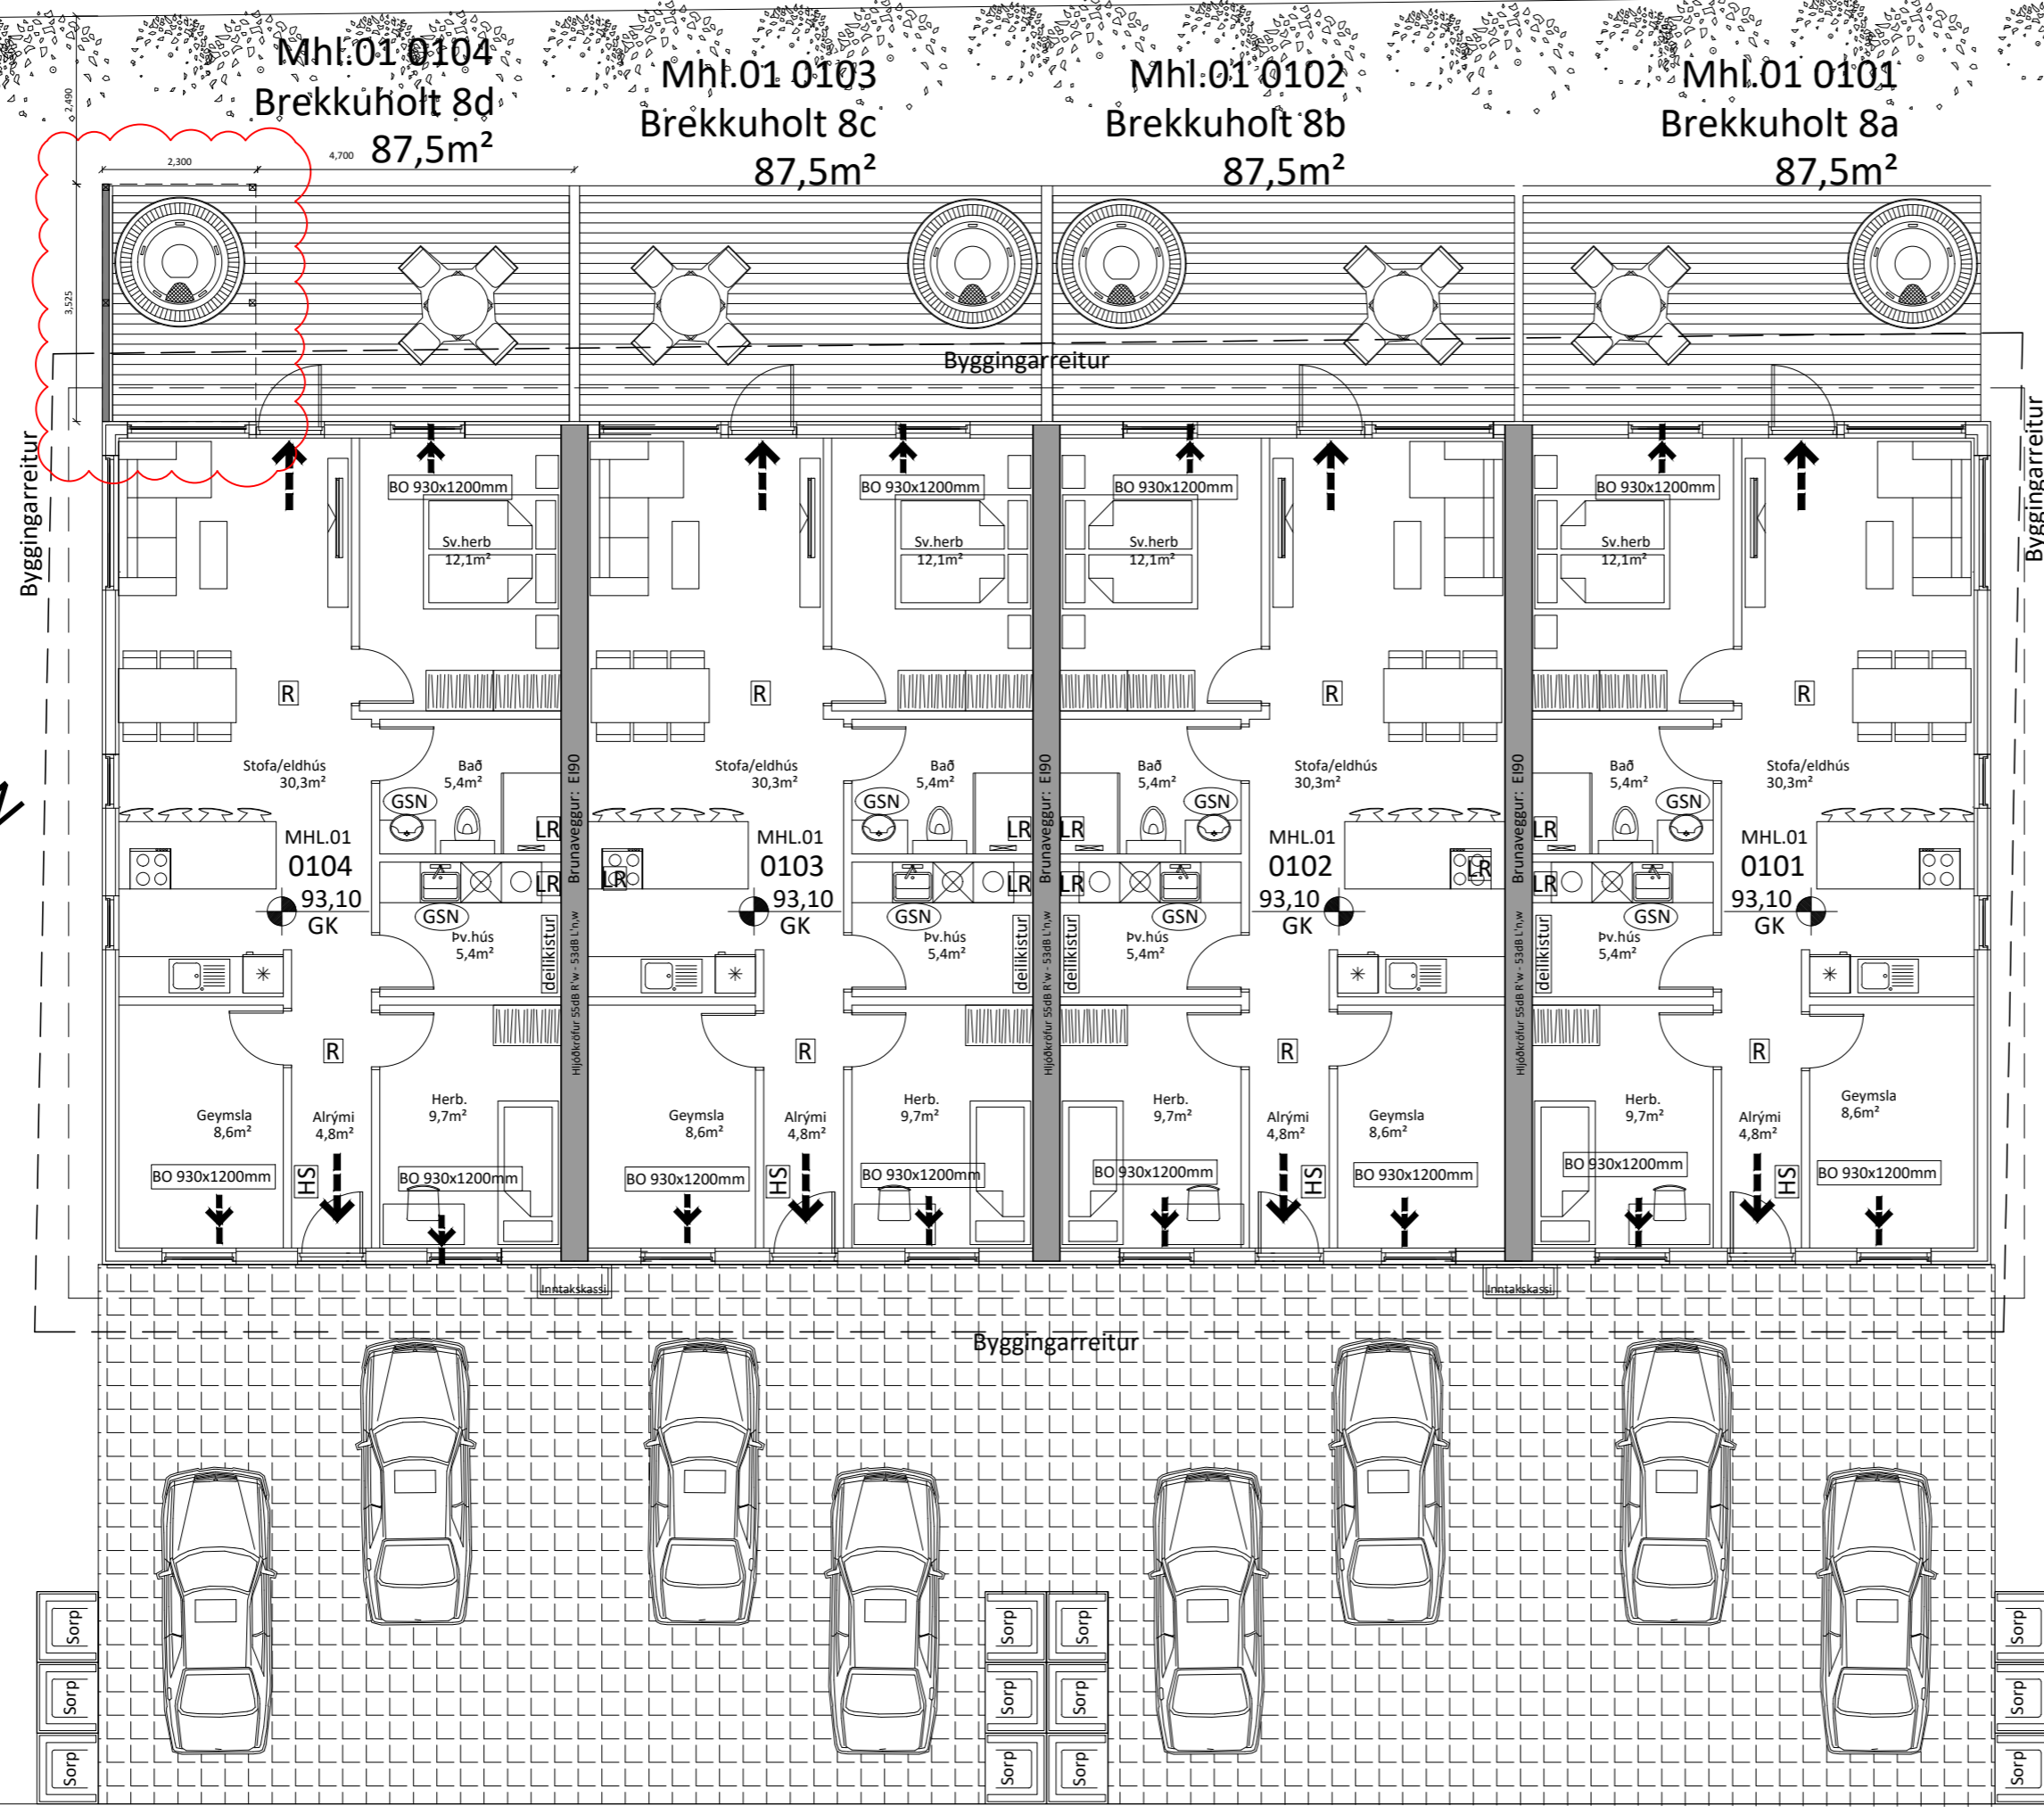

LK:  
X,XX

LK:  
XX,X

**Almennar skýringar:**  
Eigandi við Brekkuholt 8d hefur uppi áform um að byggja skjólvegg útrá gaffli húss. Ofan á skjólvegg kemur létt þak sem mun hvíla á skjólvegg, súlum og bita.

Stærð er og útlit er samkvæmt teikningum.

Með undirskrift er veitt samþykki fyrir áformum:

.....

.....

.....

.....

.....

.....



.....

.....

Öll mál eru í millimetrum, nema annað sé tekið fram.

Br: Breyting      Dags:      Samp:

VERKHEITI: Brekkuholt 8 806 Selfoss	TEIKNÚMÉR: 101
VERKHLUTI: Aðalteikningar Grunnmynd/Útlit	ÚTGÁFA: A1
Hönnuður: Bent Larsen Fróðason kt. 141177-3469	Samþykkt: <i>Bent Larsen</i>
Hönnunarsjóri: Bent Larsen Fróðason kt. 141177-3469	Samþykkt: <i>Bent Larsen</i>
BLADSTÆRD: A-2	DAGS: 10.05.23
VERKNR: 20-88	MKV: 1:100

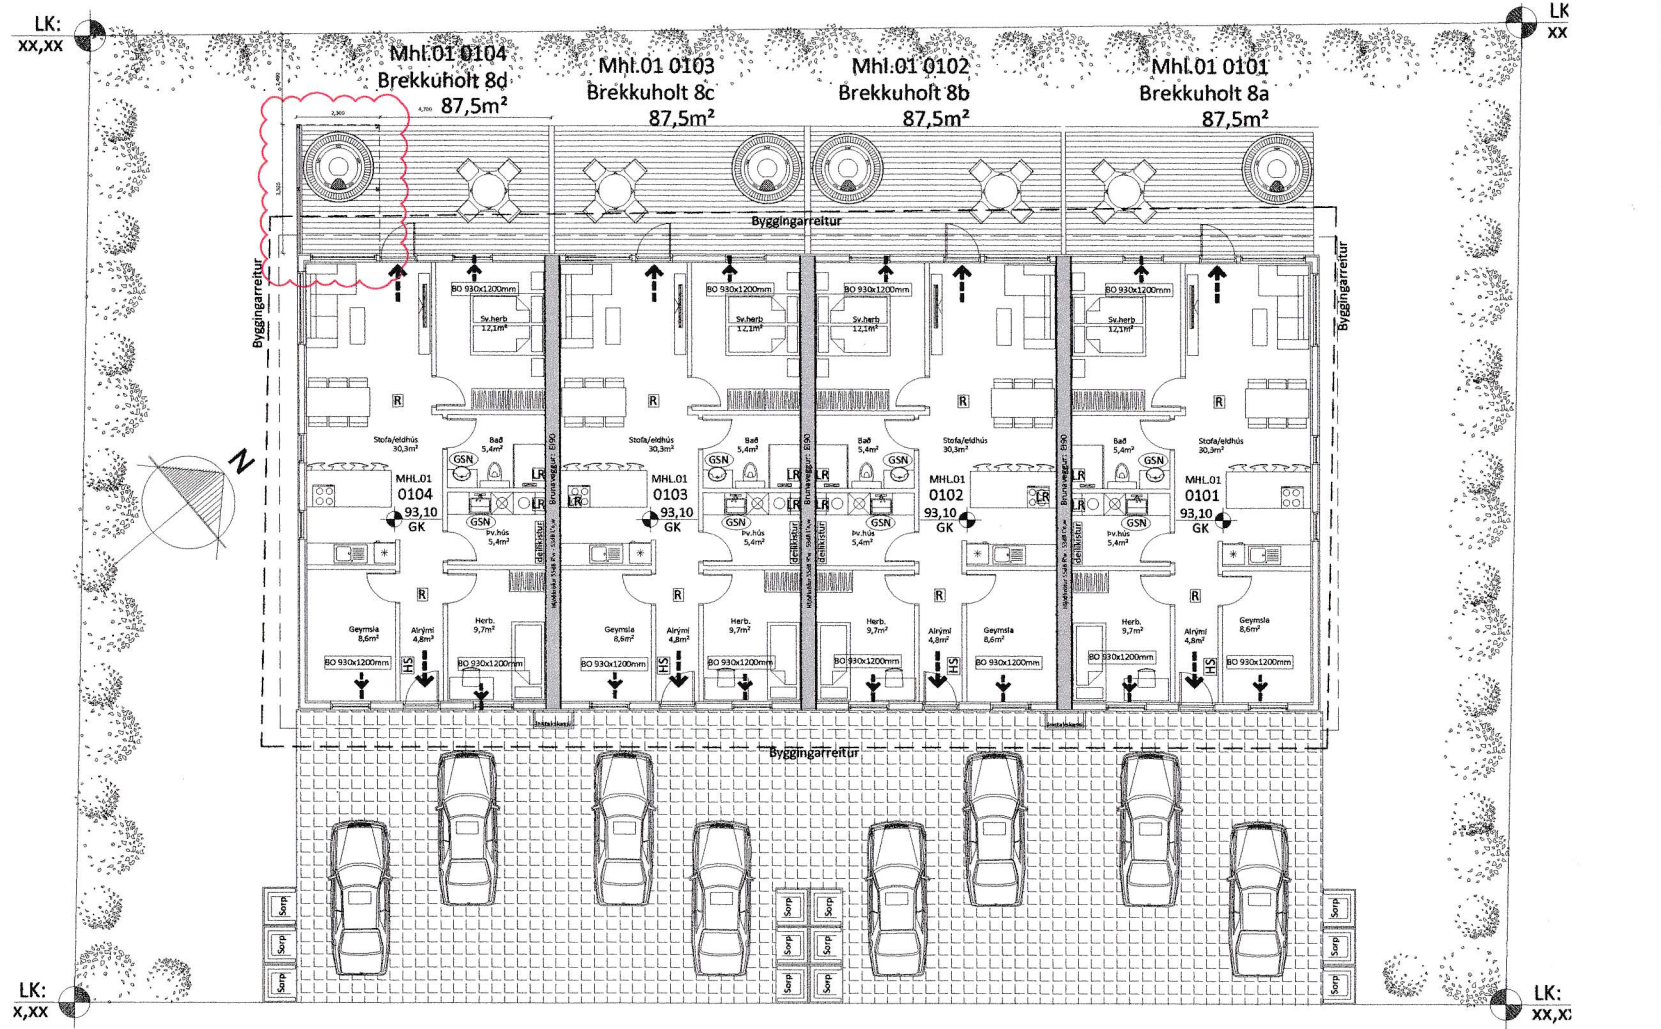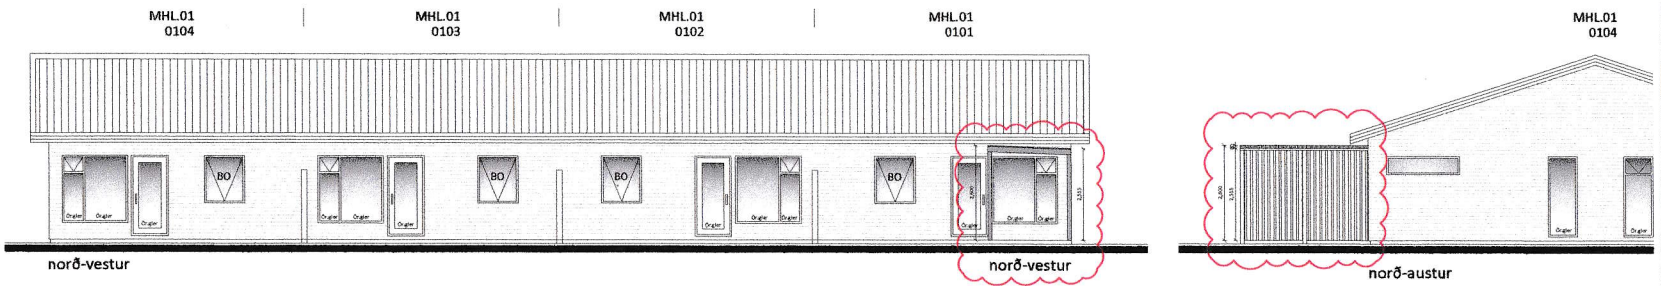

**Almennar skýringar:**  
 Eigandi við Brekkuholt 8d hefur uppi áform um að byggja skjólveggi útrá gaffli húss. Ofan á skjólveggi kemur létt þak sem mun hvelja á skjólveggi, súlum og bita.  
 Stærð er og útlit er samkvæmt teikningum.

Með undirskrift er veitt samþykki fyrir áformum:  
*f.h. Geysir ehf.*  
*Elín Svafa Thoroddsson*  
*140181-5369*  
*Vottar*  
*Sigurður Magnússon*  
*1303 76-4449*  
*Mábil Mæsl*  
*09 01 70-3179*

Öll mál eru í millimetrum, nema annað sé tekið fram.

Br: Breyting	Dags:	Samþ:
VERKEFNI: Brekkuholt 8 806 Selfoss	TEKNIKNUMER: 101	
VERKEFNI: Aðalteikningar Grunnmynd/Útlit	ÚTGAFA: A1	
Höfundur: Bent Larsen Fróðason kt. 141177-3469	Samþykkt: Svein Þorsteinsson	BLAÐSTÆRÐ: A-2
Höfundarstjórn: Bent Larsen Fróðason kt. 141177-3469	Samþykkt: Svein Þorsteinsson	DAGS: 10.05.23
<b>LARSEN</b> HÖNNUN OG RAÐGJÖF	Bent Larsen Fróðason Byggingráðgjafi B.Sc Sími 846-7030 tölvupóstur: bent@larsenr.is	VERNR: 20-88
		SKV: 1:100