

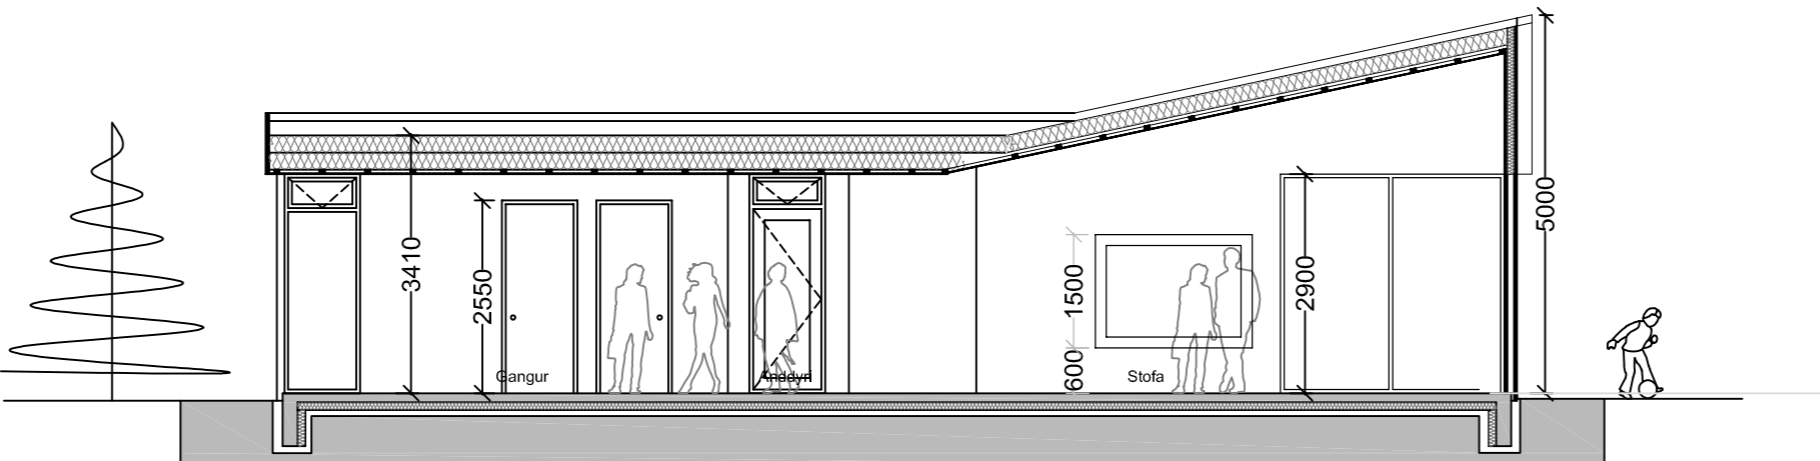


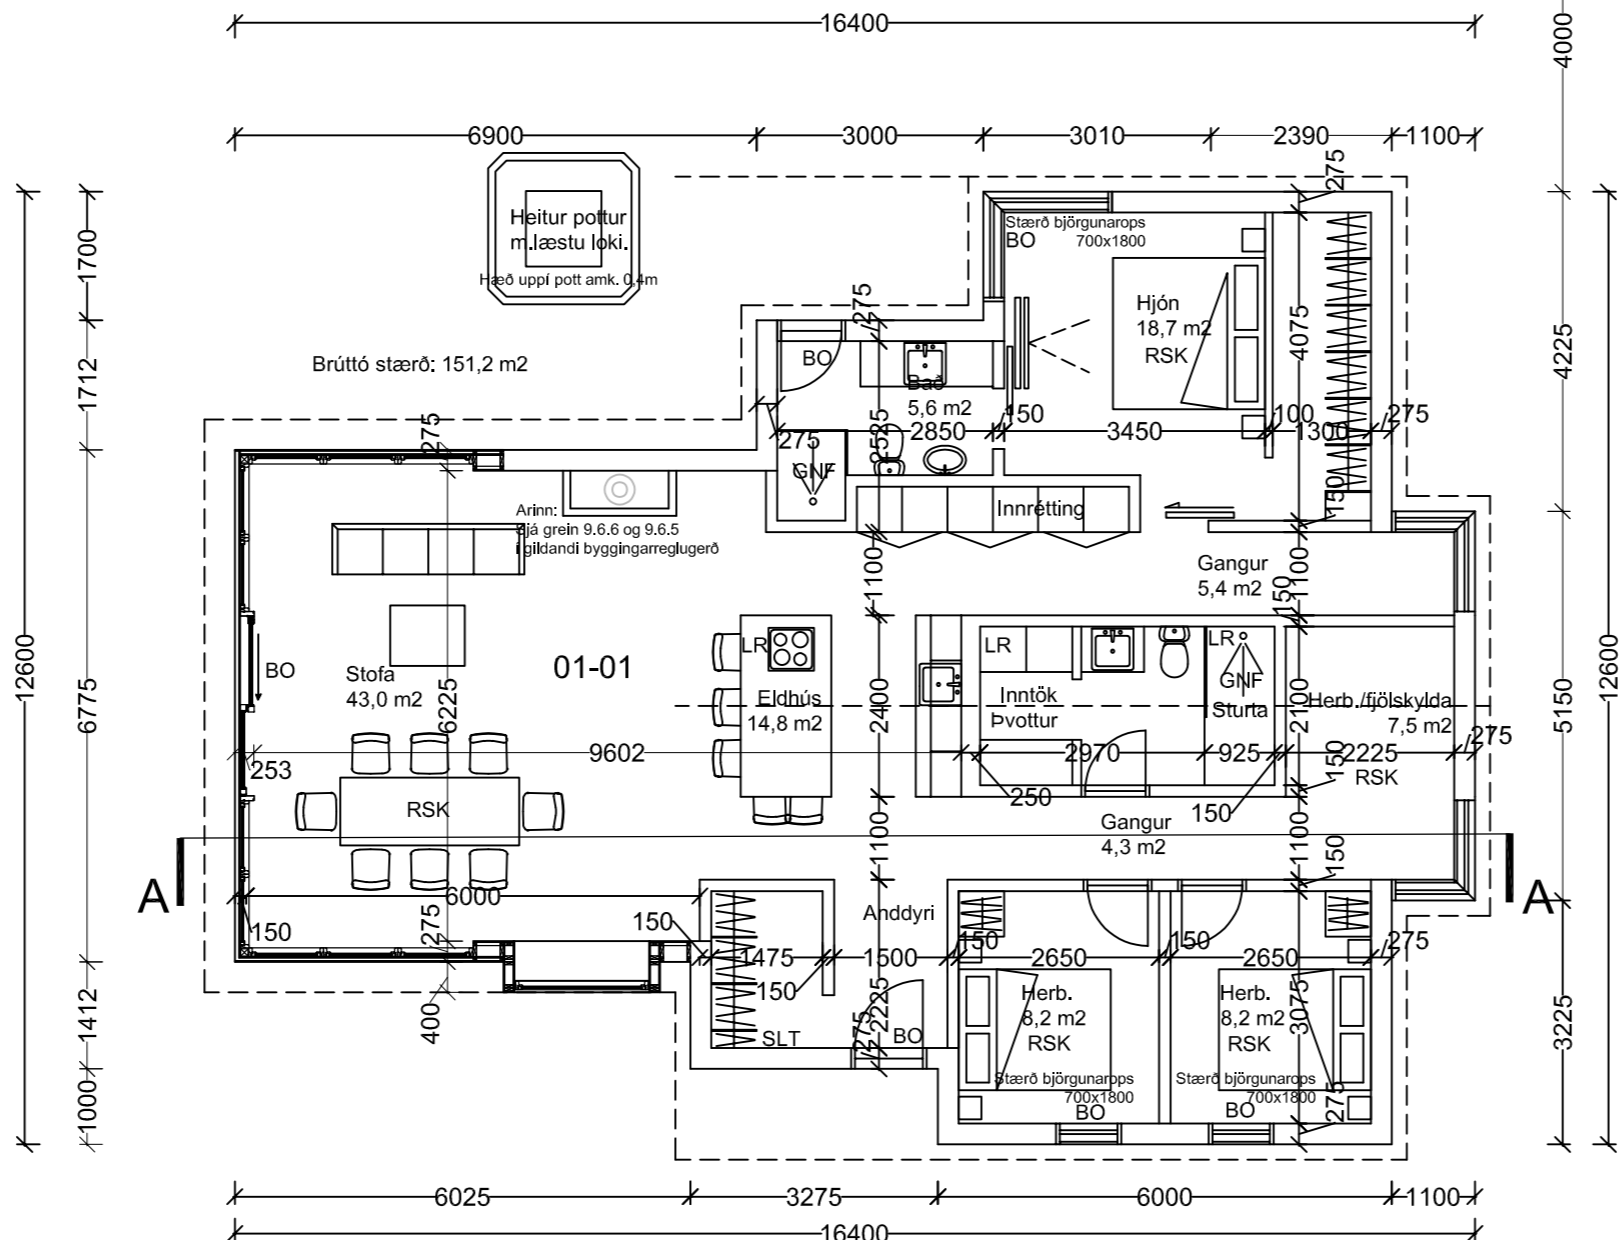

M 1:100  
Grunnmynd

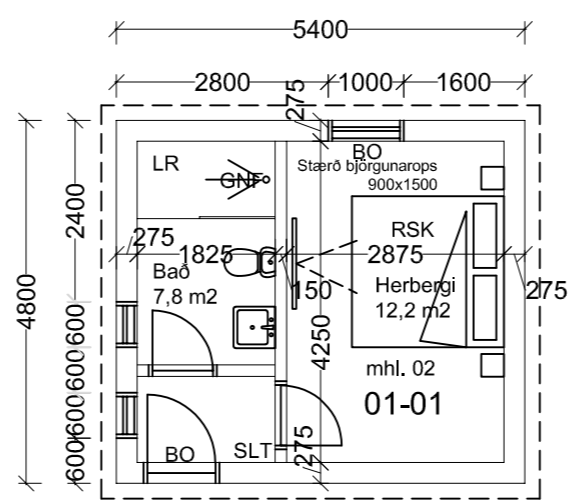

ÚTGÁFUFERILL

NÚMER.	DAGS.	SKÝRINGAR.	UNNIÐ.
DAGS.	SAMRÆM.HÖNNUÐUR.		

EMIL ÞÓR GUÐMUNDSSON  
FTFL

HAMRABORG 10  
200 KÓPAVOGUR  
GSM: 898 9517  
NETFANG: emil@email.is  
kt: 280456-3499

HEITI VERKS:  
**Neðan Sogsvegar 61B**

HEITI TEIKNINGAR:  
Grunnmynd og snið

MKV:	DAGS.	VERK NR	
1:100	12.10.2021		
TEIKNAD.	YFIRFARID	SAMPYKKT	NR. TEIKNINGAR
EÞG	EÞG	EÞG	
DAGS.UNDIRSKR.	NAFN HÖNNUÐAR		<b>BN02</b>
	EMIL ÞÓR GUÐMUNDSSON		
UNDIRSKR.HÖNNUÐAR			ÚTGÁFA



