

## UPPSTILLINGAR- OG VINNUFERLAPLAN

Sjá " Einingaupstillingarplan "

1. Aðalmál merkist á grunninn
2. Hliðar skulu uppsettar
3. Yfirlektum komið fyrir
4. Sútur, límtrésgregurum á aðalhlús

Sjá " Sperruplan "

5. sperrur á aðahús setjast niður

**ATH:** Öll uppgefin mál eru í ytri brún veggja

Negling sperra í þakreim:  
2 stk BMF 105 vinklar með styrkingu, nelgt með 10 stk. 4,0/40 kamsaum í sperru og 12 stk 4,0/60 kamsaum þakreim plan.  
Sperrur forstillast 1 stk. 6,5x220 mm skrúfu í þakreim 06 mm holu í gegnum sperru og skrúfan nái min. **45 mm** þakreim.

Öll inngöfin aðalmál eru mæld frá innribrún burðarvirkis.

Alle indvendige rummål er til skillevegskonstruktion og facadevegsopåføring.

— = Eftirásettur hlutur

— = Berandi skilveggir

— = vindálgsgveggir innveggja eru með 12 mm plötum. Nelgdar með 2,5x45 mm rifluðum skotsaum þr 75 mm langsum í hliðar og 150 mm miðju platna. Limist lárétt og lóðrétt.

— SX — = Sperru nr. Sperrugerð

⊗ = Utan um milliveggi, 6 stk.

● = Utanum úþakniðurfalleggi, 64 stk.

○ = ICOPAL Icoair Loftrásir í undirþak, 17 stk.

## UPPSETNING OG VARÚÐARRÁÐSTAFANIR

Úþakniðurfalleggir festast við sökkla á hverja 60 cm með BMF Elementanker 3x40x520x50 sem festist lóðrétt við einingarpistöður með 14 stk 4,0/40 kamsom og sökkla með M16 galvanhúðuðum í límdum múrbolta min. 200 mm niður í steypu, með 2 stk M16 ferkantaðri skinnu 50x50x5mm.

### HUSK GRUNDIG OPRENSNING AF HULLER!



Tenging á grunnfestingum er fest með lóðréttum innleggum sem eru innsigliuð saman með ytri OSB-3 plata nelgd með 2,8x50 mm hring saum á. 75 mm meðfram brúnun og 150 mm í miðju platna, auk AB90-hornsins sem er efst í vegggrindum.

Efsta reimin í framhliðareiningum er fest á staðnum. Þetta er tryggt við þætti sem eru að fullu límd með PU lím og 2 x 3,1x98 mm hring saum á. 15 cm. Settar fyrirfram.

Vindstöðugleiki skilveggja eru festir í báðum endum með BMF Element Anchors 3x40x520x50 fest við lóðréttu stöð með 14 stk. 4,0 / 40 kamsaum og með M16 snittein heitgalv sett í steypulím. 9,5 cm í steypu og 2 stykki af M16 með ferköntuðum skinnu 50x50x5mm og hneta yfir. Festur á staðnum og settur í samræmi við grunnplan.

Allar málsetninga sperra eru í m/m sperru, nema annað sé uppgæfið

Öll uppgefin má eru í mm

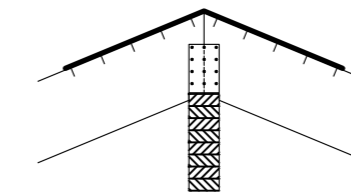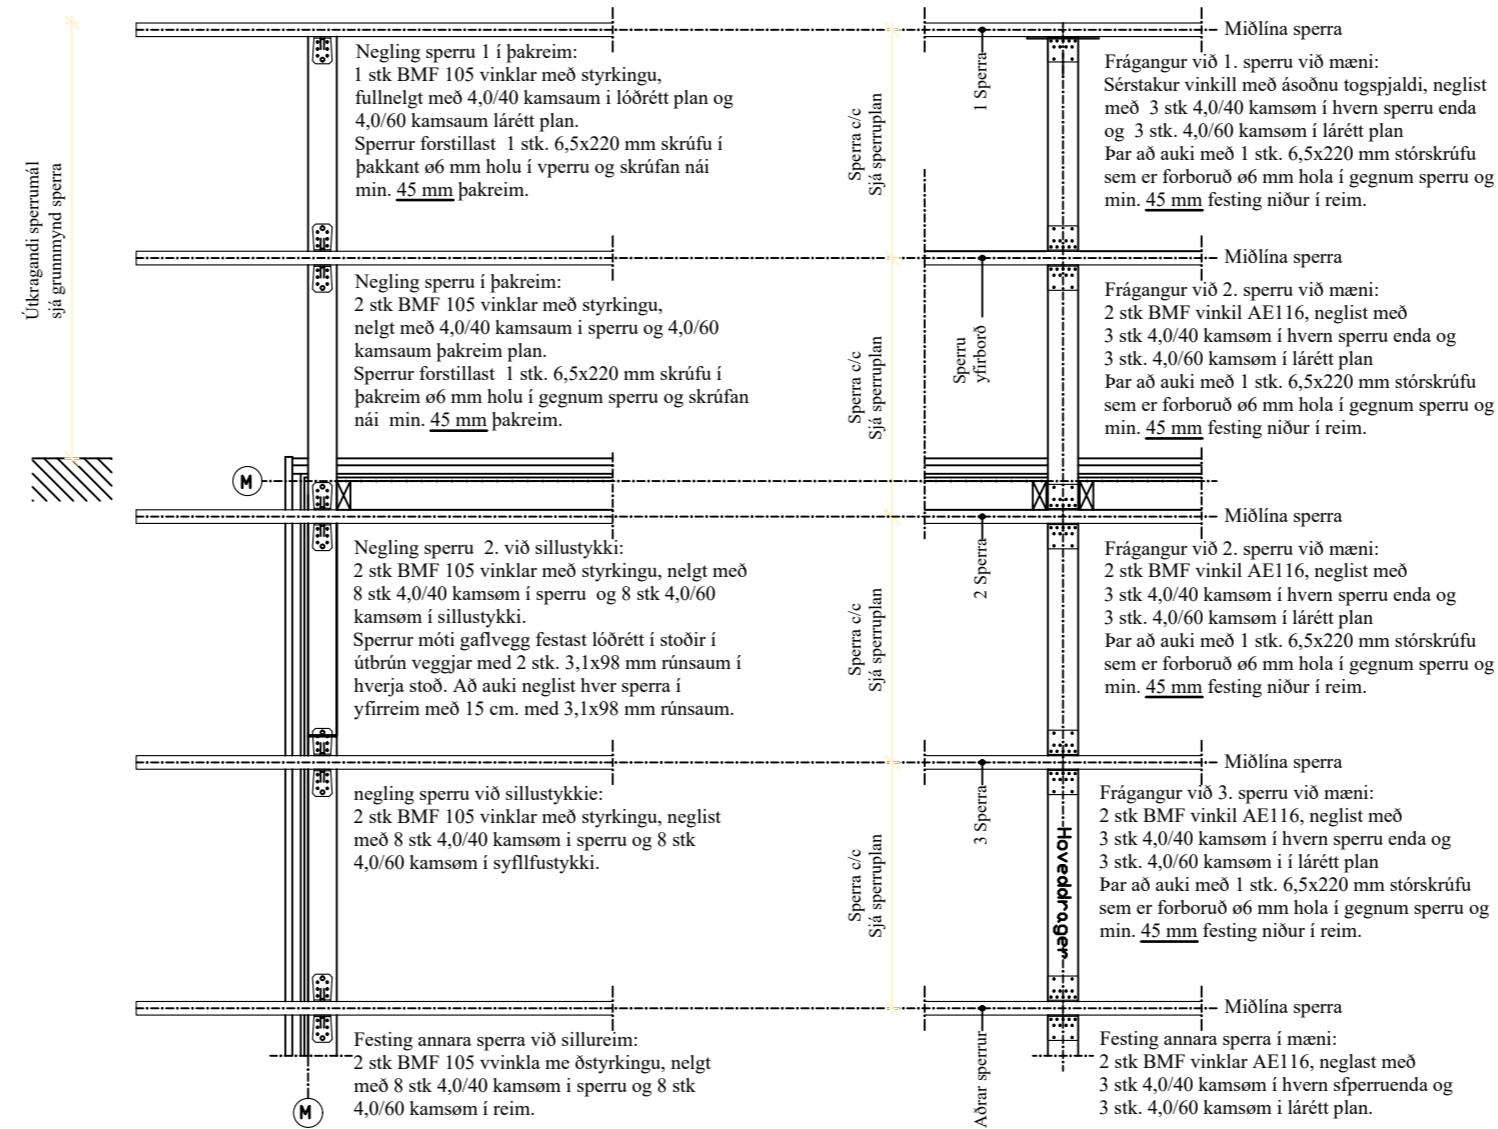

Ofaná allar sperrur skal setja niðurnelgt BMF gataband 20x1,0 hálfan meter á hvora sperru. Neglist með 5 stk 4,0/40 kamsaum á hverri hlið.

Unnið í samvinnu við EBK.



C:			
B:			
A:			
nr.	Dags.	Af.	Breyting

Frumstærð blaðs A2

**AL - HÖNNUN EHF**

c/o Runólfur Þ. Sigurðsson Byggingateknifir B.Sc.  
Stíllholti 16-18, 300 Akranesi  
Kt: 090157-2489  
Sí: 431-3441 ; 862-9933 ; Fax 431-3442 Netfang: runolfursig@simnet.is

Verkheiti


**SUMARHÚS, BURÐARÞOL.**

**MOSASKYGGNIR 18 ÚTHLÍÐ**

Verkþáttur:

**SKÝRINGAR OG FRÁGANGUR SPERRA**

Dags. 13.03.2023	Nr. 22-113	Y	203
Hanna?: R.Þ.S.	Teikn: R.Þ.S.	Ath:	Mkv: 1:50
Sam?: Runólfur Þ. Sig.			Kt: 090157-2489

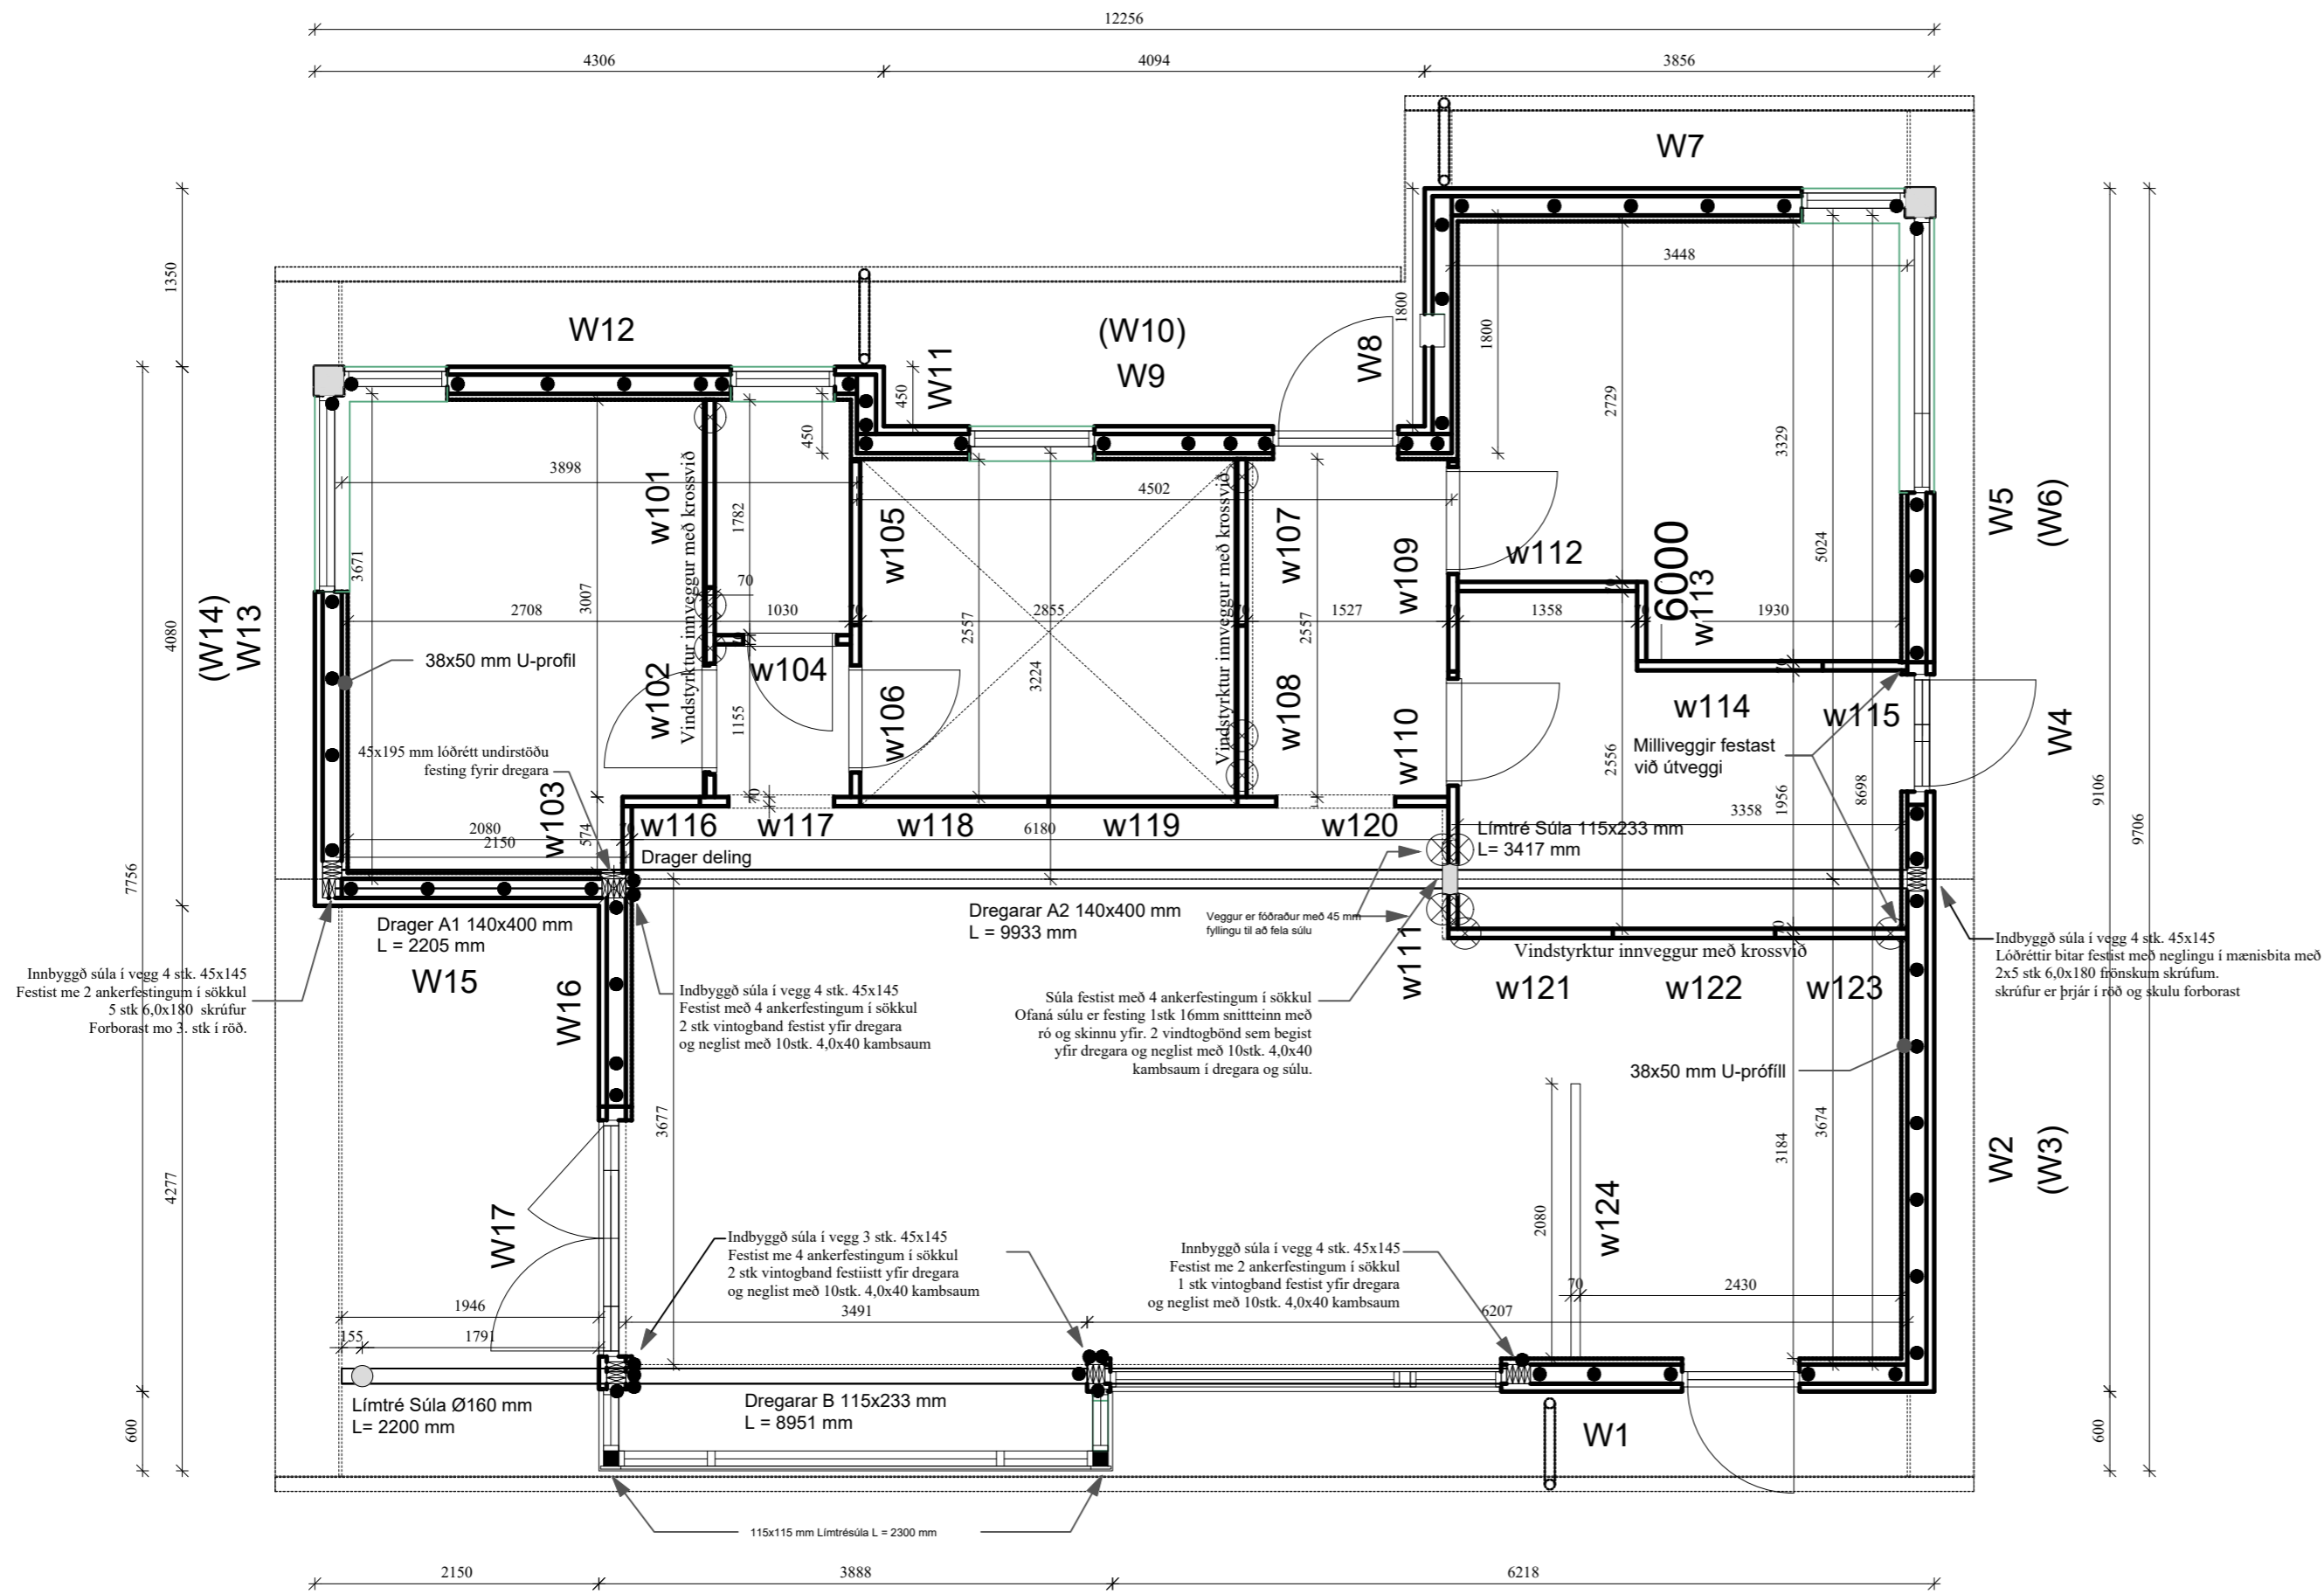


**GRUNNMYND VEGGEININGA**  
Mkv: 1/50



Unnið í samvinnu við EBK.

C:			
B:			
A:			
nr.	Dags.	Af.	Breyting
Frumstærð blaðs A2			
<b>AL - HÖNNUN EHF</b>			
c/o Runólfur Þ. Sigurðsson Byggingateknifir B.Sc. Stíllholti 16-18, 300 Akranesi Kt: 090157-2489 S: 431-3441 ; 862-9933 ; Fax 431-3442 Netfang: runolfursig@simnet.is			
Verkhéiti: <b>SUMARHÚS, BURÐARÞOL.</b> <b>MOSASKYGGNIR 18 ÚTHLÍÐ</b>			
Verkháttur: <b>GRUNNMYND VEGGEININGA OG PALLUR</b>			
Dags. 13.03.2023	Nr. 20-113	Y	204
Hanna?: R.Þ.S.	Teikn: R.Þ.S.	Ath:	Mkv: 1:50
Sam?:	Runólfur Þ. Sigurðsson		Kt: 090157-2489

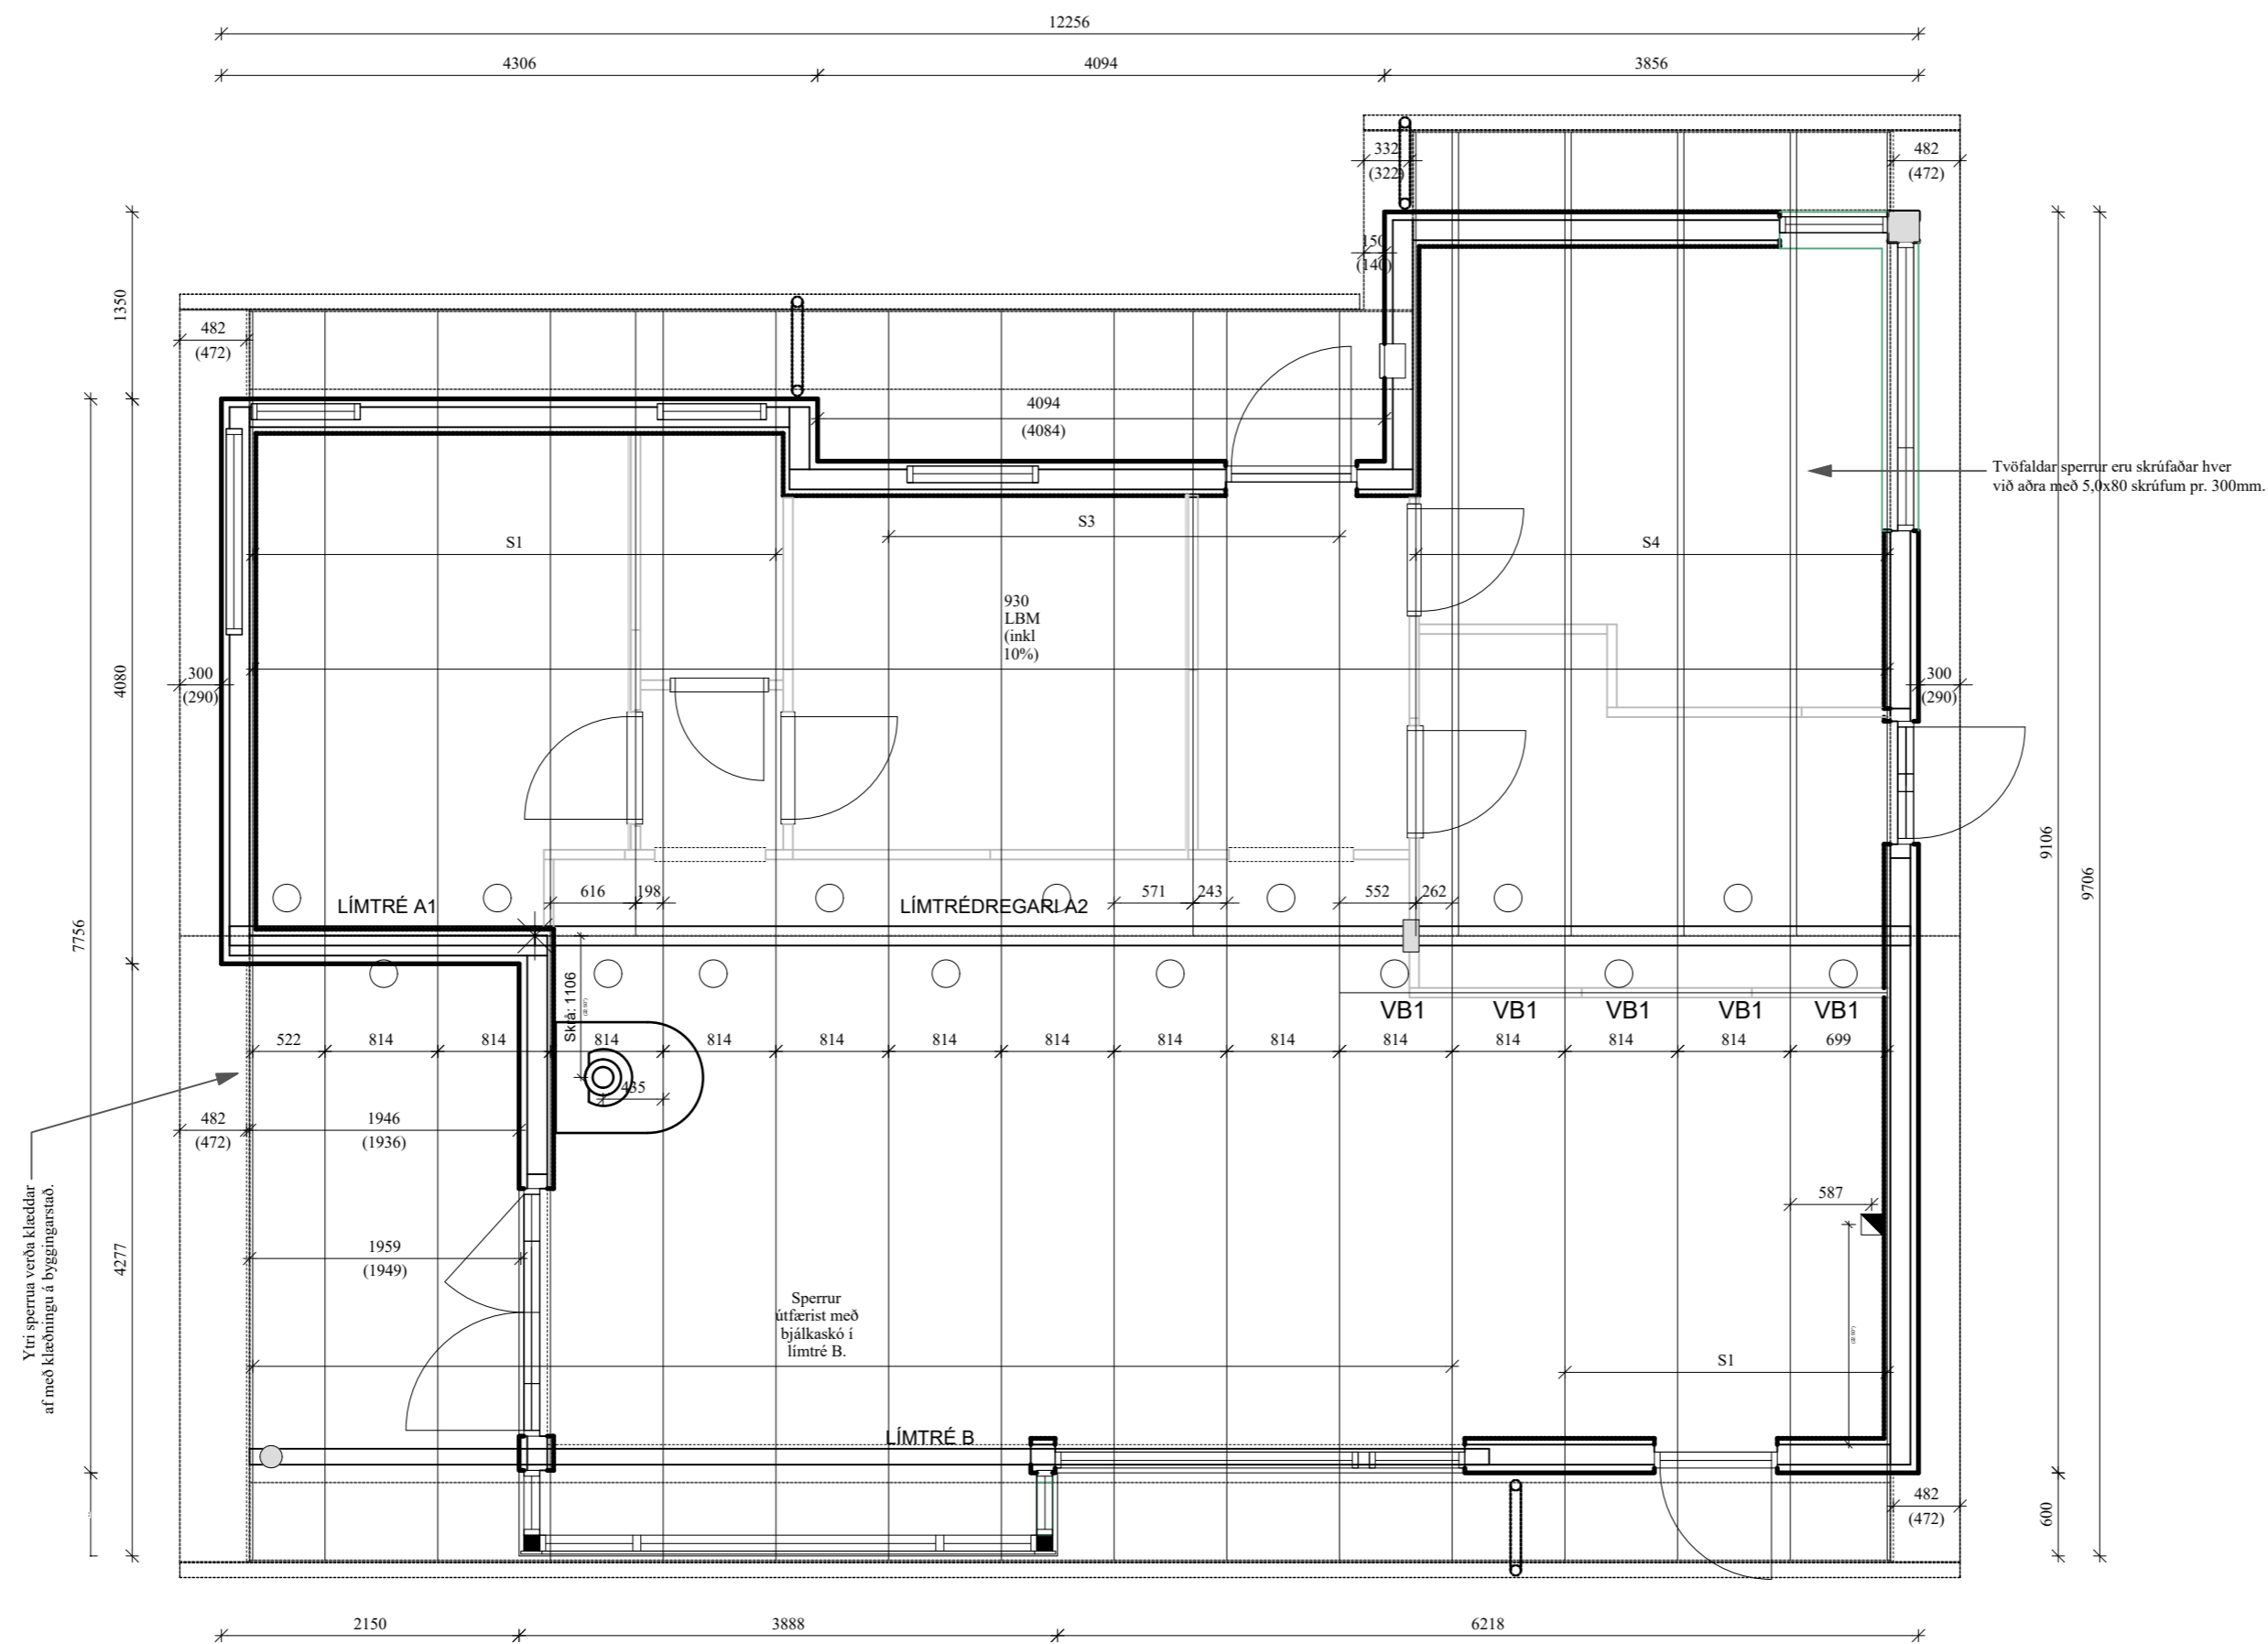

**GRUNNMYND SPERRA**  
Mkv: 1/50



Unnið í samvinnu við EBK.

C:			
B:			
A:			
nr.	Dags.	Af.	Breyting
Frumstærð blaðs A2			
<b>AL - HÖNNUN EHF</b>			
c/o Runólfur Þ. Sigurðsson Byggingateknifr B.Sc. Stíllholti 16-18, 300 Akranesi Kt: 090157-2489 S: 431-3441 ; 862-9933 ; Fax 431-3442 Netfang: runolfursig@simnet.is			
Verkefni:			
<b>SUMARHÚS, BURÐARÞOL.</b>			
<b>MOSASKYGGNIR 18 ÚTHLÍÐ</b>			
Verkháttur:			
<b>GRUNNMYND SPERRA</b>			
Dags. 13.03.23	Nr. 22-113	Y	205
Hanna?: R.Þ.S.	Teikn: R.Þ.S.	Ath:	Mkv: 1:50
Sam?: <i>Runólfur Þ. Sig.</i>			Kt: 090157-2489