

Stærðir samtals:	
Brúttó Flatarmál (hús með geymslu)	120,0 m²
Hús án geymsla	95,2 m²
Stærð lóðar	6.561,0 m²
Nýtingarhlutfall	1,83%

Afstöðumynd
Mkv: 1:500

Byggingalýsing, Hvammsholt 1
Landnúmer: L231847
Staðgreinir: 8721-1-37200010

Lýsing:
Húsið stendur frístundabyggð í landi Fells í Bláskógabyggð í Grímsnesi.

Húsið er heilsárshús auk geymslu fyrir golfbíla og fjórhjól á einni hæð, timburhús með yfirlingabaki fest við staðsteyptar undirstöður.

Sökkjar og botnplötur eru staðsteyptar, járnþentar og einangraðar að innanverðu með 100 mm plasteinangrun. Útveggir eru timburveggir byggðir úr 45x145 mm burðarvið úr styrkleikaflokki T1, holrými fyllt 150 mm steinullareinangrun. Útveggjaklæðning er aluzink báruál í gráum lit. Undir glugga skal klæða með harðvið. Innan á útveggjagrind skal koma fyrir rakavarnarlagi. Lagnagrind er 45x45 mm einnig fyllt einangrun. Grindur eru festar niður við sökkulveggi með vinklum og múrboltum.

Gluggar og hurðir úr áli. Allt gólfstítt gler skal vera öryggisgler. Burðarvirki þaks eru límrésbitar og burðarveggur í miðjuhúsi annarsvegar og útveggur hinsvegar. Límrésbiti í mæni er vestur í útveggi og burðarvegg stærð ákvörðuð af burðarvirkishönnuði. Þakásar milli mænis og útveggjar úr límré. Ofan á þakburðarvirki skrufast trapisusteinnar yfirlingur frá Límré Virnet, þakhalli 7°, lágmarkshalli skv gr. 10.5.4 í byggingarreglugerð er 4°, kittað verður í öll fól. Steinullaryfirling er ST-240 mm, litavali skal vali verkkaupa. Ekki er þörf að koma fyrir rakavarnarlagi eða útlöftun við þak.

Innveggir eru hefðbundnir gipsveggir, byggðir upp af málmstöðum 45x95 mm fyllt 100 mm steinullar einangrun og klætt 2x gipslagi. Burðarveggir úr 45x145 timburstöðum, timbur í styrkleikaflokki 1. Bakvið innréttingar skal setja 13 mm krossvið/spónaplötu. Allar klæðningar í flokki 1.

Húsið er kynnt með hitaveitu með miðstöðvarofnum. Allar lagnir eru leiddar ýmist í gólfplötu eða í lagnagrind útveggja. Tryggja skal að hitastig á töppunarstöðum fari ekki yfir 65°C. Skólp er leitt í rotþró sem staðsett er norðan við hús. Þjónusta við rotþró er frá aðkomuvegi. Efsta brún setlaugar skal a.m.k vera í 400 mm hæð yfir göngusvæði.

Húsið er einnar hæðar frístundahús í notkunarflokki 3. Samtengdir reykskynjarar, slökkvitæki og flóttaleiðir í samræmi við uppdrátt. Björgunarpop eða úthurðir eru á svefnrymum. Brunahólfanir EI-60 milli íbúðar og geymslu. Brunamótstaða útveggja er a.m.k R90 og brunamótstaða burðarvirkis þaks er a.m.k R60. Allar klæðningar skulu vera í flokki 1. Auðkenni um staðsetningu frístundahússins skal komið fyrir utandyra á útvegg. Loftræst rými, þar sem að lítrar á sekúndu eru tilgreindir eru útbúin með vélrænu útsögu, en að öðru leiti er um að ræða sjálfsgandi loftrásir. Loftrásir skulu liggja frá innirýmum og loftast út um túður á þaki.


Í geymslu skal koma fyrir útlöftun við gólf.

Lóð er 6561 m², aðkoma og göngustígur verður lögð malarlagi. Gert er ráð fyrir fjórum bílastæðum. Lóð verður ræktað. Gróður verður í lóðarmörkum og gróðurbeð verður við aðkomu. Sorp verður flutt í þar til gerð sorpgerði frístundabyggðarinnar.


Hæðarkótur eru afstæðir og miðast við að frágengið gólf sé í kóta 10.00. Mál á grunnmynd og sniði eru í mm.

Kólnunartölur tilgreindar á sniðum.

Hönnunarstjóri er Guðmundur Árni Þórðarson, kt:120986-3769.

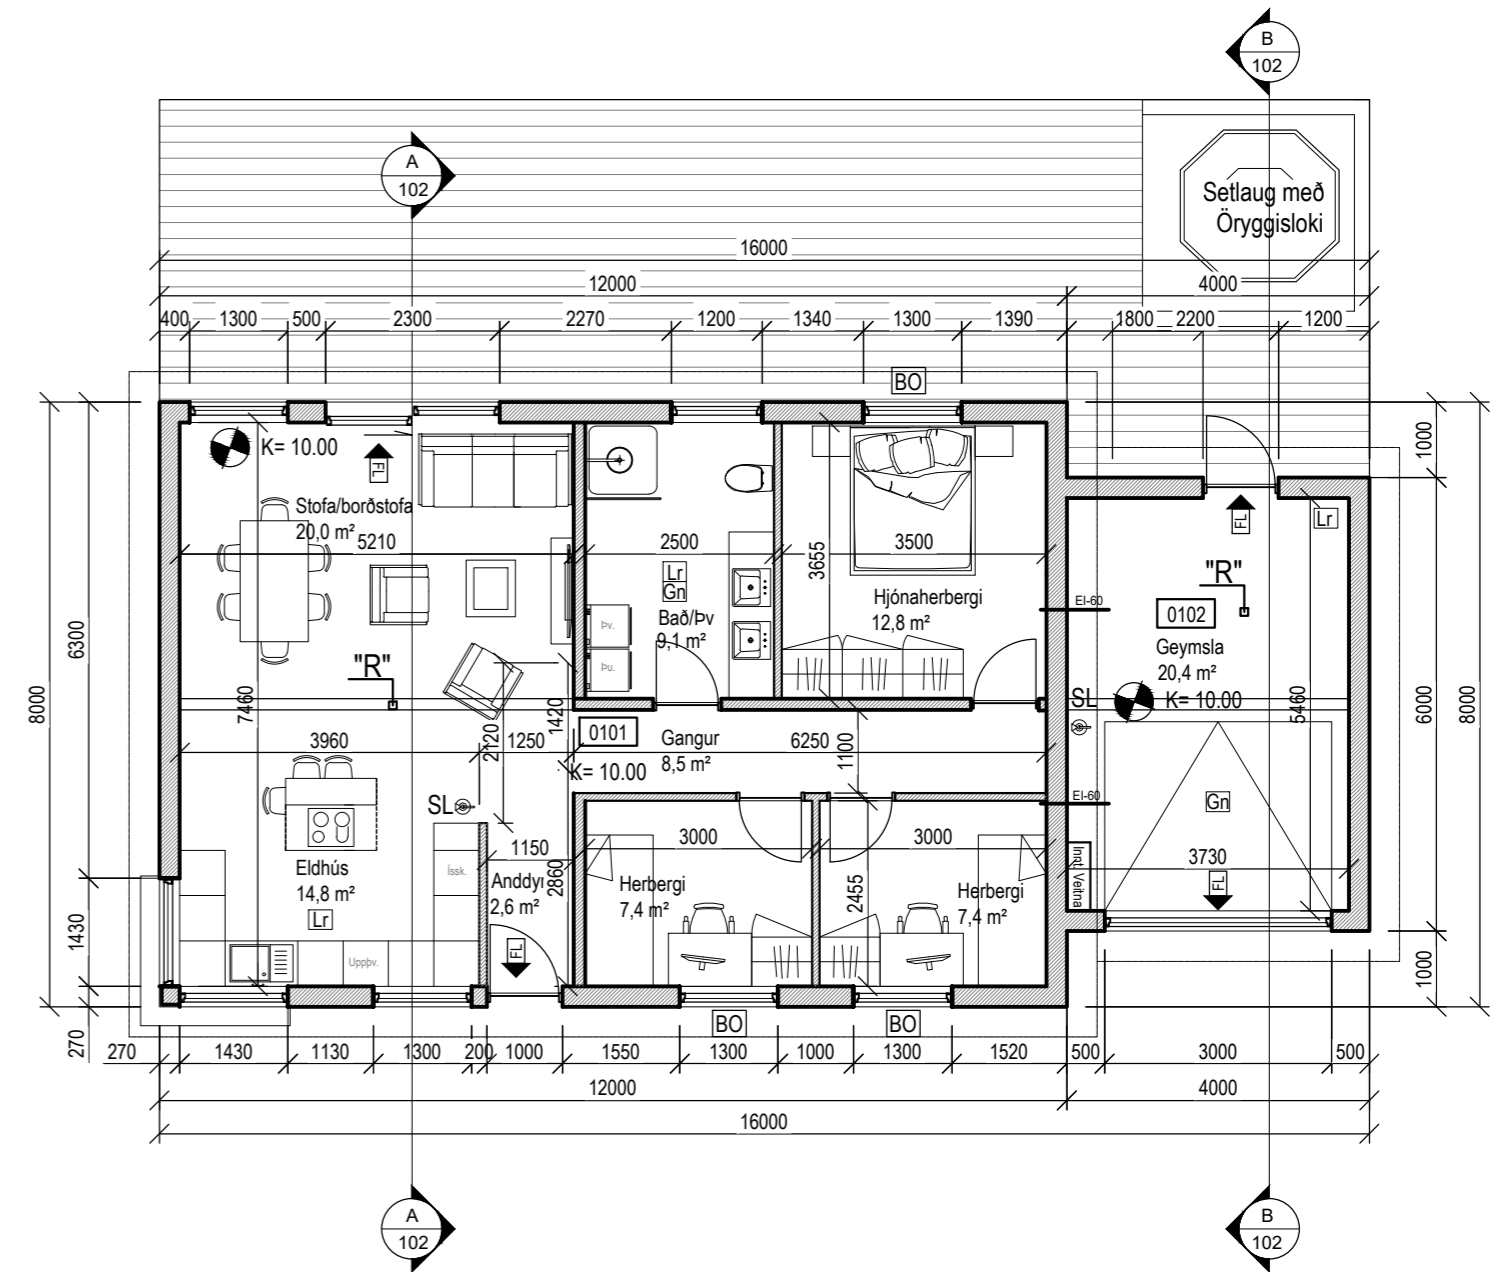

Grunnmynd
Mkv: 1:100

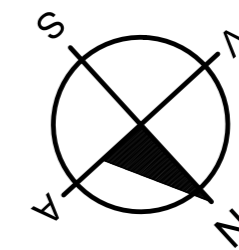

SKÝRINGAR:	
SL	Slökkvitæki
"R"	Reykskynjari
(A)-EI-60	Skil Brunahólfa
FL	Flóttaleið
Bo	Björgunarpop
Gn	Gólfniðurfall
Lr	Loftræsing

SKÝRINGAR:	
SL	Slökkvitæki
"R"	Reykskynjari
(A)-EI-60	Skil Brunahólfa
FL	Flóttaleið
BO	Björgunarpop
GN	Gólfniðurfall
BS	Brunaslanga
SV	Skolvaskur

1 - 11/07/2022 Aðkoma færð		GJAN
BR.	DAGS.	BREYTING
HANNAB/TEKN.		REKNI.
G L Ó R A		TEKNI.
HÖNNUN RÁÐGJÖF AETLANIR		
SUÐURLAND		
Hvammsholt 1		
GRUNNMYNDI	HANNAB/TEKN.	Guðmundur Árni Þórðarson
BYGGINGARLÝSING, STAERDIR.	ATH.	
KVARDI Sjá teikn.	KT.	120986-3769
VERKNI.	REYKJAVIK	03/05/2022
G-2022-008	A-101	1